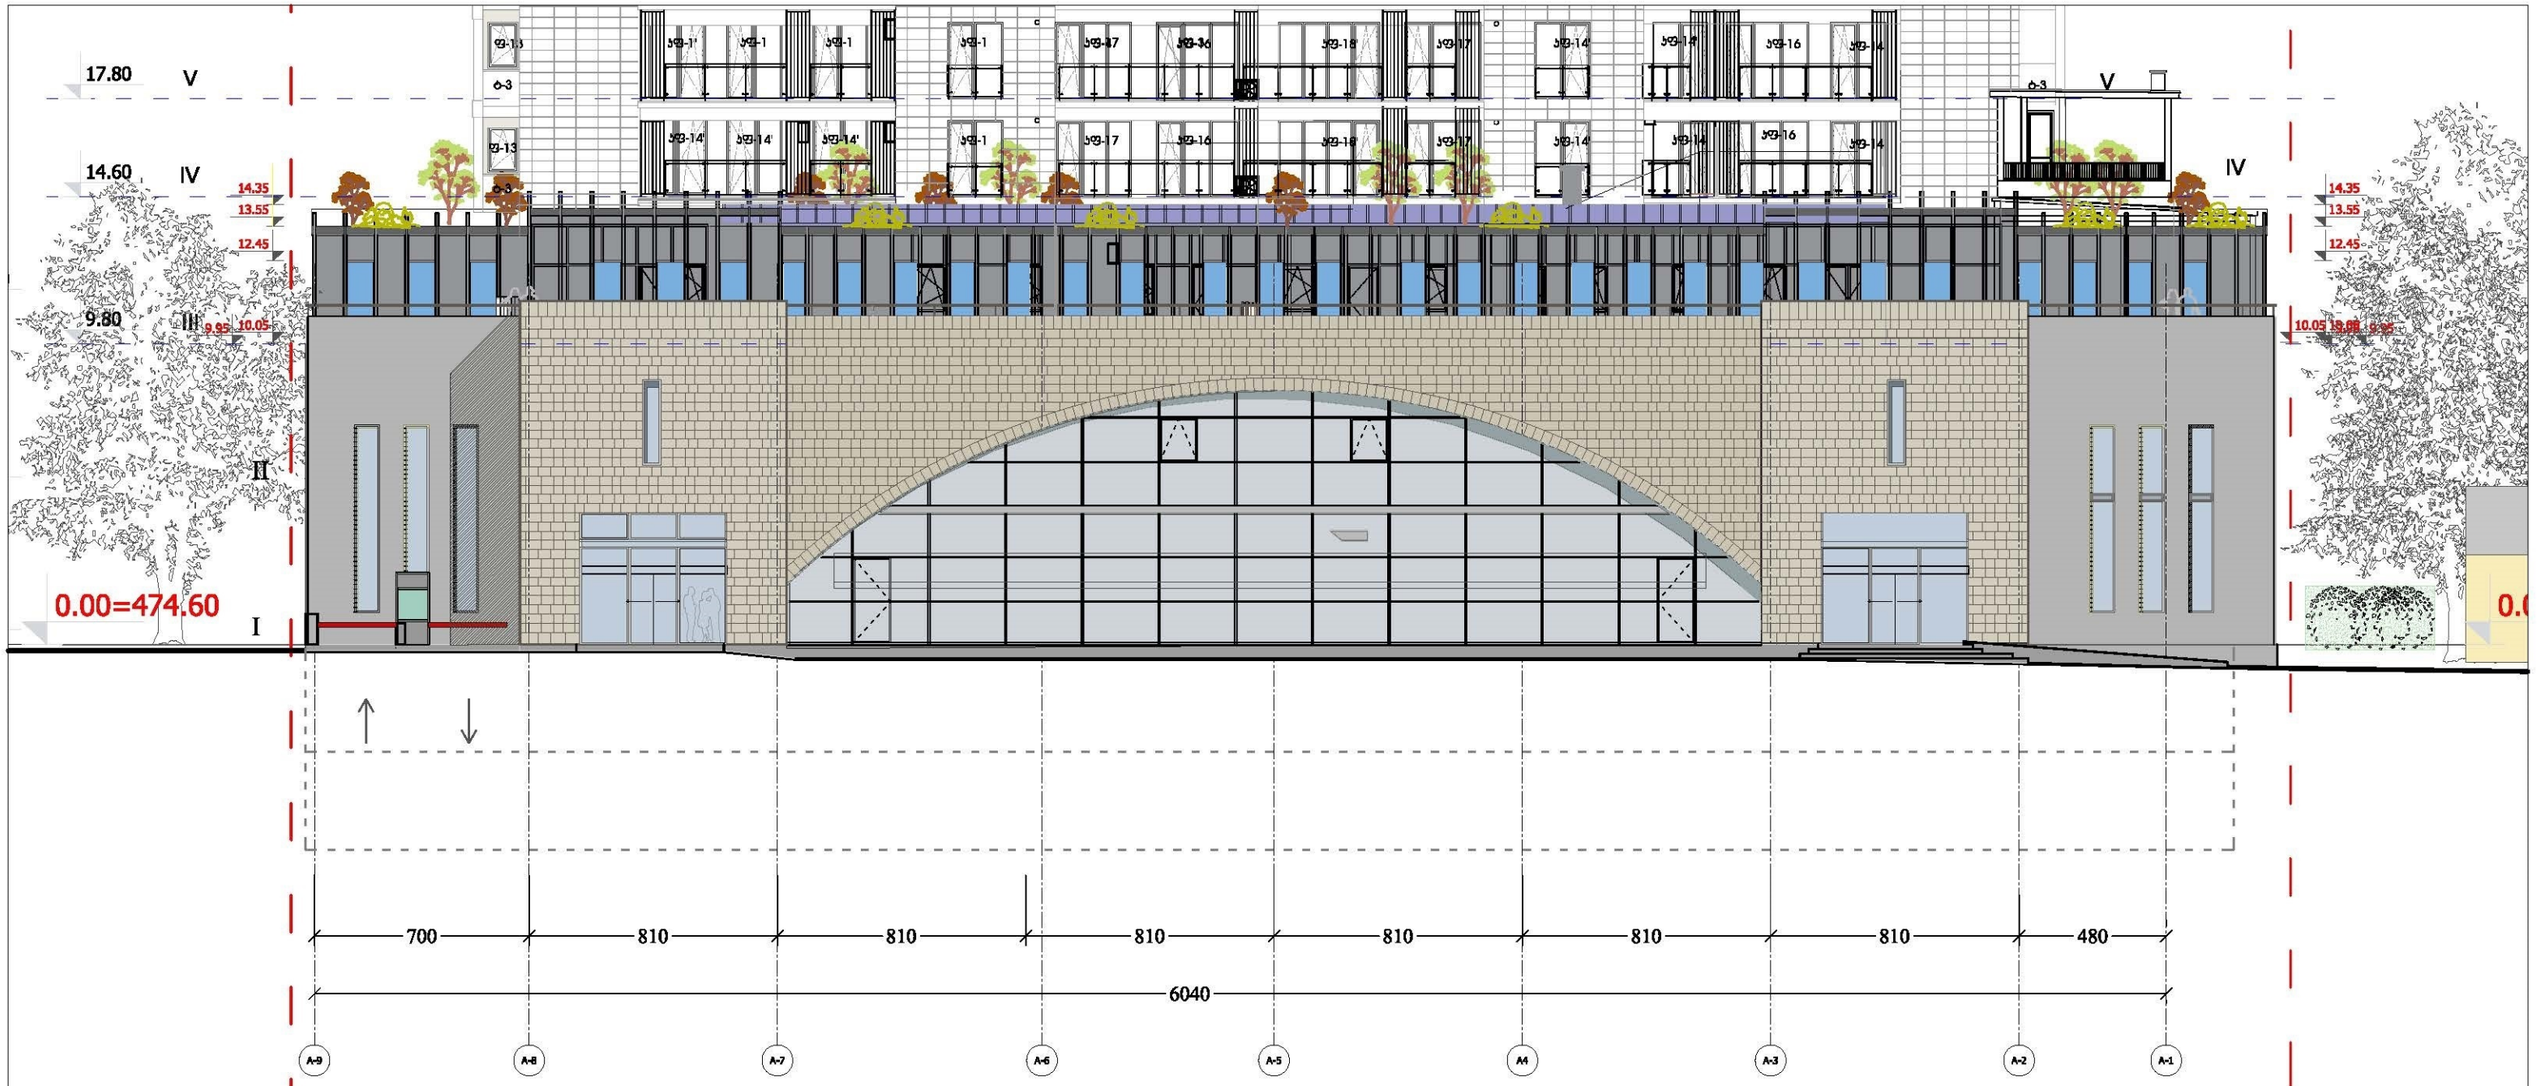

ფასადის ზედაპირის საანგარიშო ფართობი
700.6 კვ.მ

მასზე განთავსებული სარეკლამო აბრების ჯამური
ფართობი შეადგენს 54.94 კვ.მ-ს.
ფასადის ზედაპირის ფართობის 7.84%-ს.

წინა ფასადზე (700.6 კვ.მ.) განსათავსებელი აბრების ჯამური ფართობი

1. მინისო - 10.24 კვ.მ
2. მინისო - 1.75 კვ.მ
3. პროკრედიტ ბანკი - 6 კვ.მ.
4. დანქინი - 9.24 კვ.მ
5. ვენდისი - 10 კვ.მ
6. ჰოუმმარტი - 8.22 კვ.მ
7. კარფური - 9.49 კვ.მ

სულ - 54.94 კვ.მ

რაც შეადგენს სარეკონსტრუქციო ფართის ფასადის ზედაპირის ფართობის (700.6 კვ.მ-ის) 7.84% - ს.