
ბენგებმა მ. 1:500

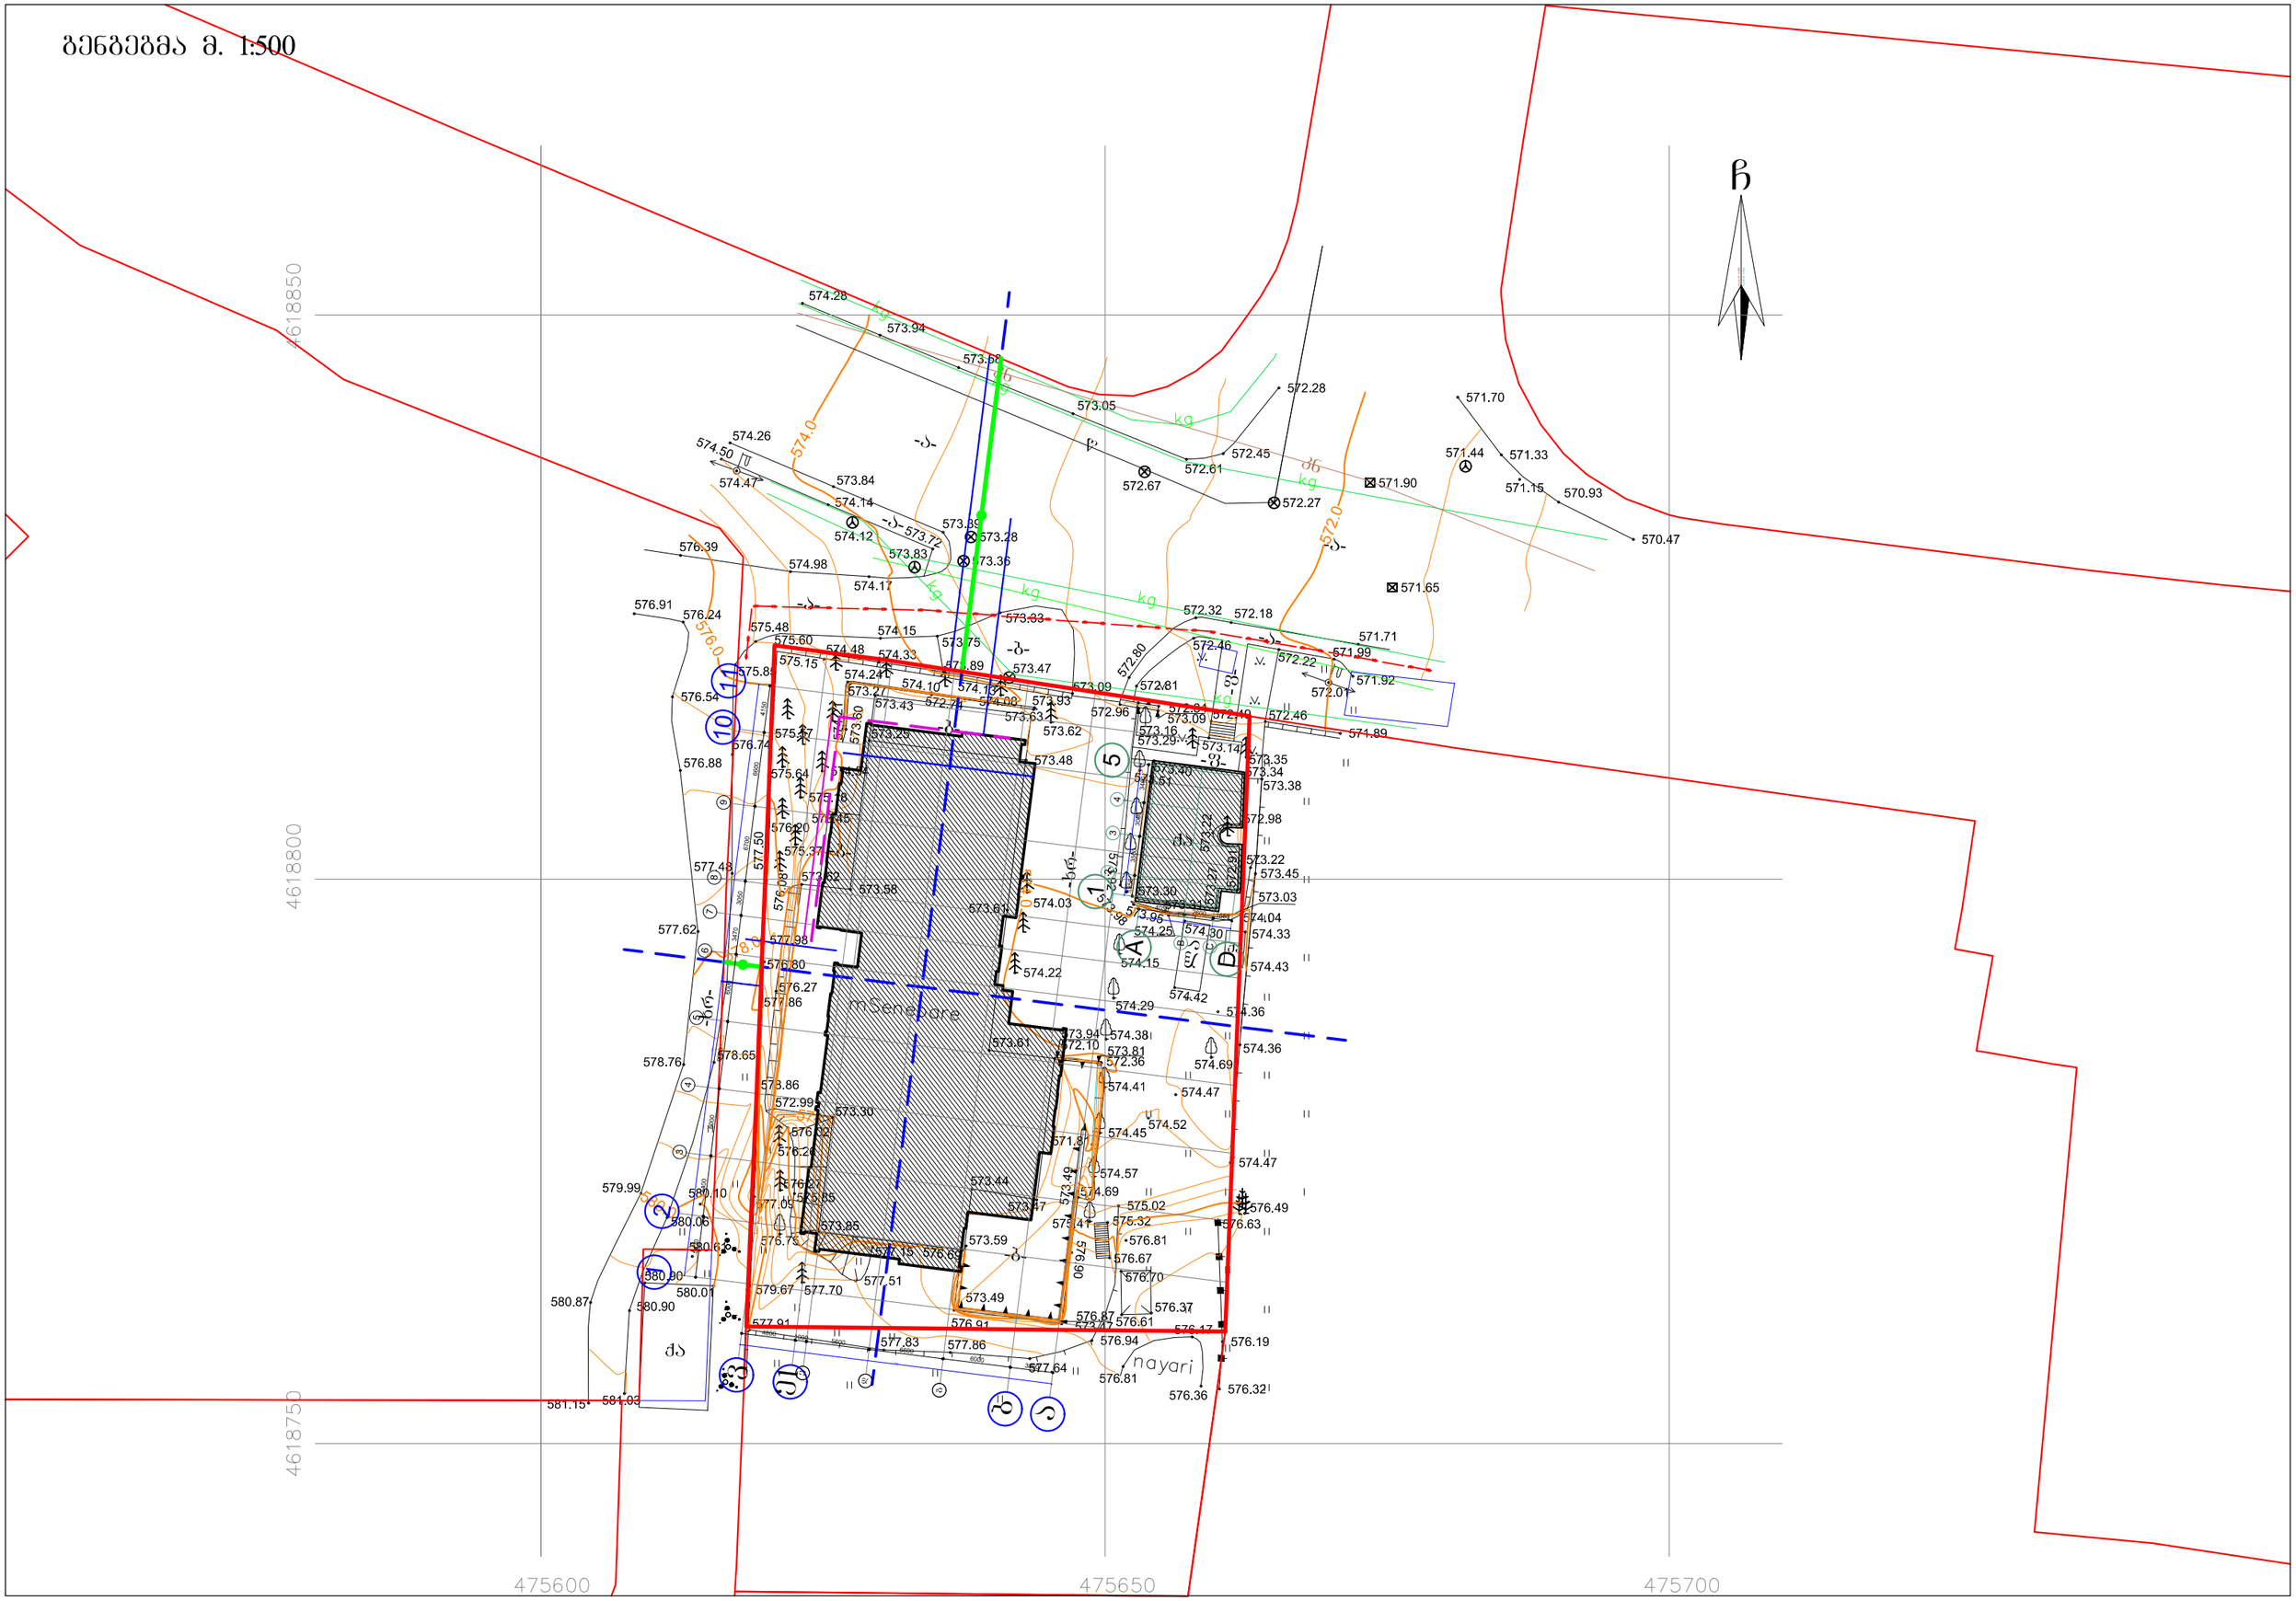


ჭრილი 1-1 მ. 1:250




მრავალბინიანი საცხოვრებლების სახლი, ეზოში მისასვლელით ძ. იმედაშვილის, ანნა პოლიტკოვსკაიას ძ. №32

| | |
|---|---|
| დირექტორი | ზაურაბ ჭიჭინაძე |
| არქიტექტორი | პაატა ბაიდანიძე |

ჭრილი 1-1

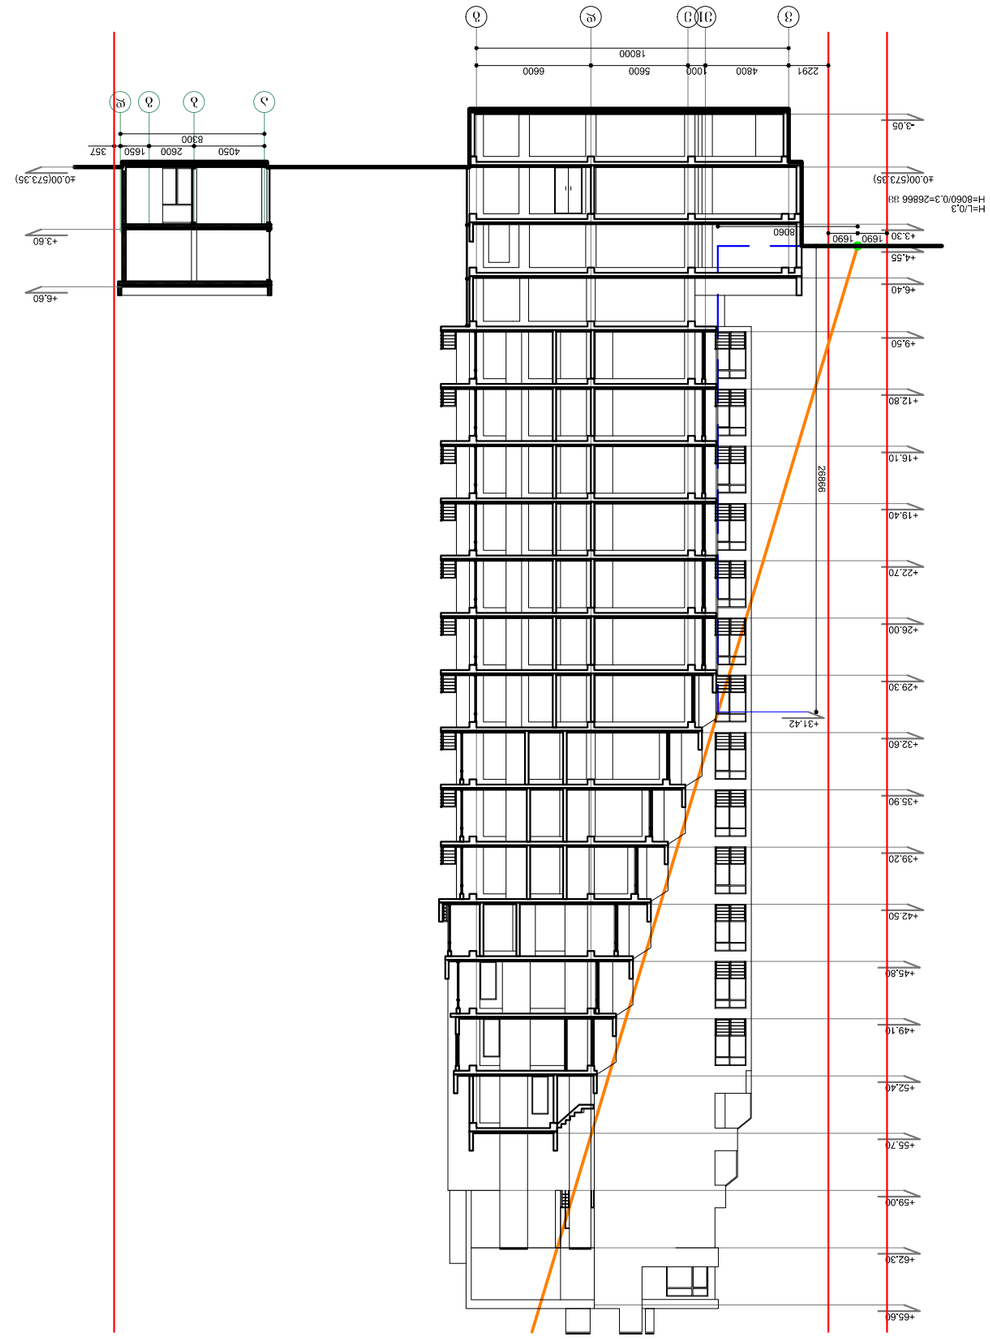





