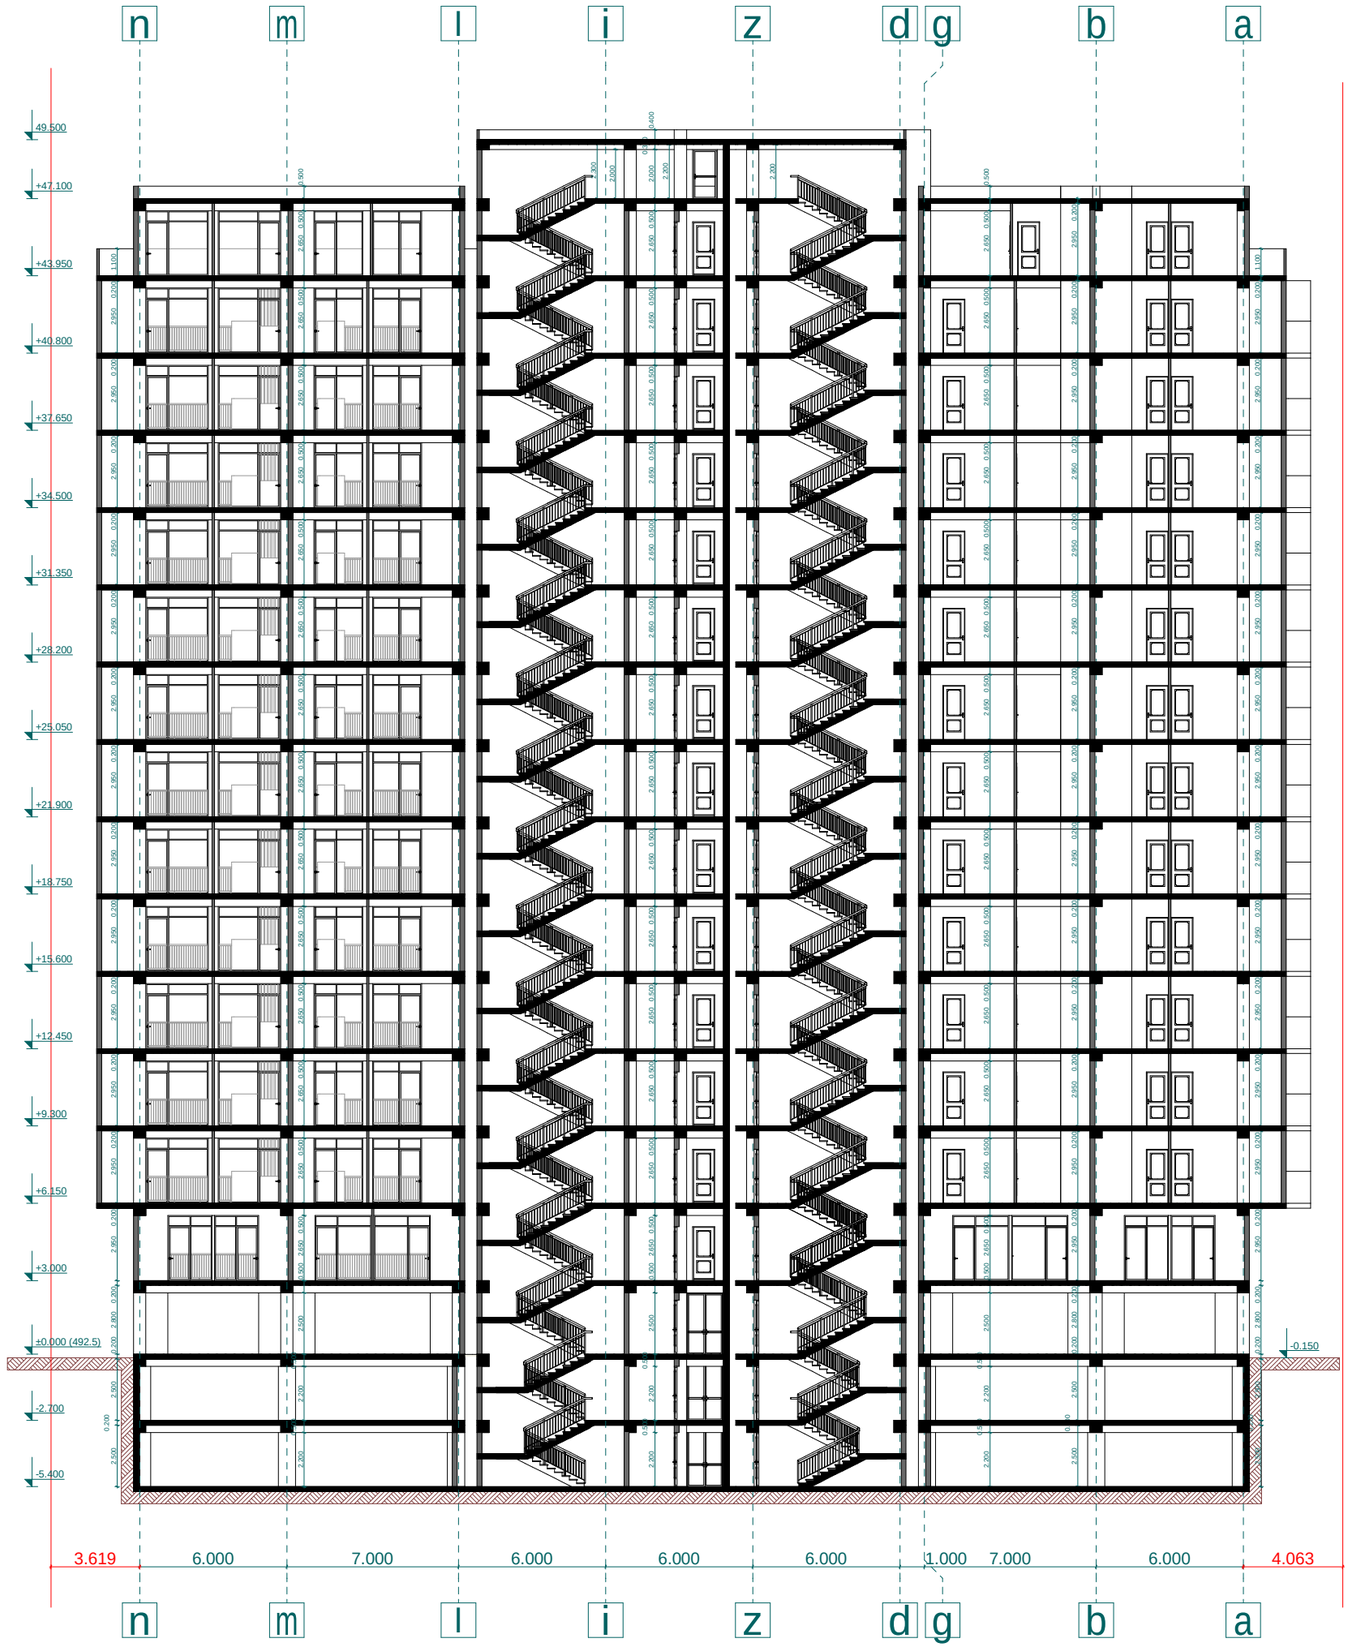


proeqtis dasaxeleba:

mravalbiniani sacxovrebeli saxli

naxazi:


Wrili 1 - 1

damkveTi:	*maStabi*	*1:250*
	furceli	*a - 21*
Sps "niuhorizon" s/k 405126448	*furceli*	*27*
	stadia	*m.p.*

misamarTi:
q. Tbilisi, dasaxleba Temqis, kinoTeatri "sixaruli"

Sps "ensigrupi

Tanamdeboba	*gvari*	*xelmowera*
direqtori	*s. kvantaliani*	
mTarqiteqtori	*T. Rvinjilia*	
arqiteqtori	*T. malania*	
konstruqtori	*z. silagaZe*	
Seasrula	*g. kvaracxelia*	

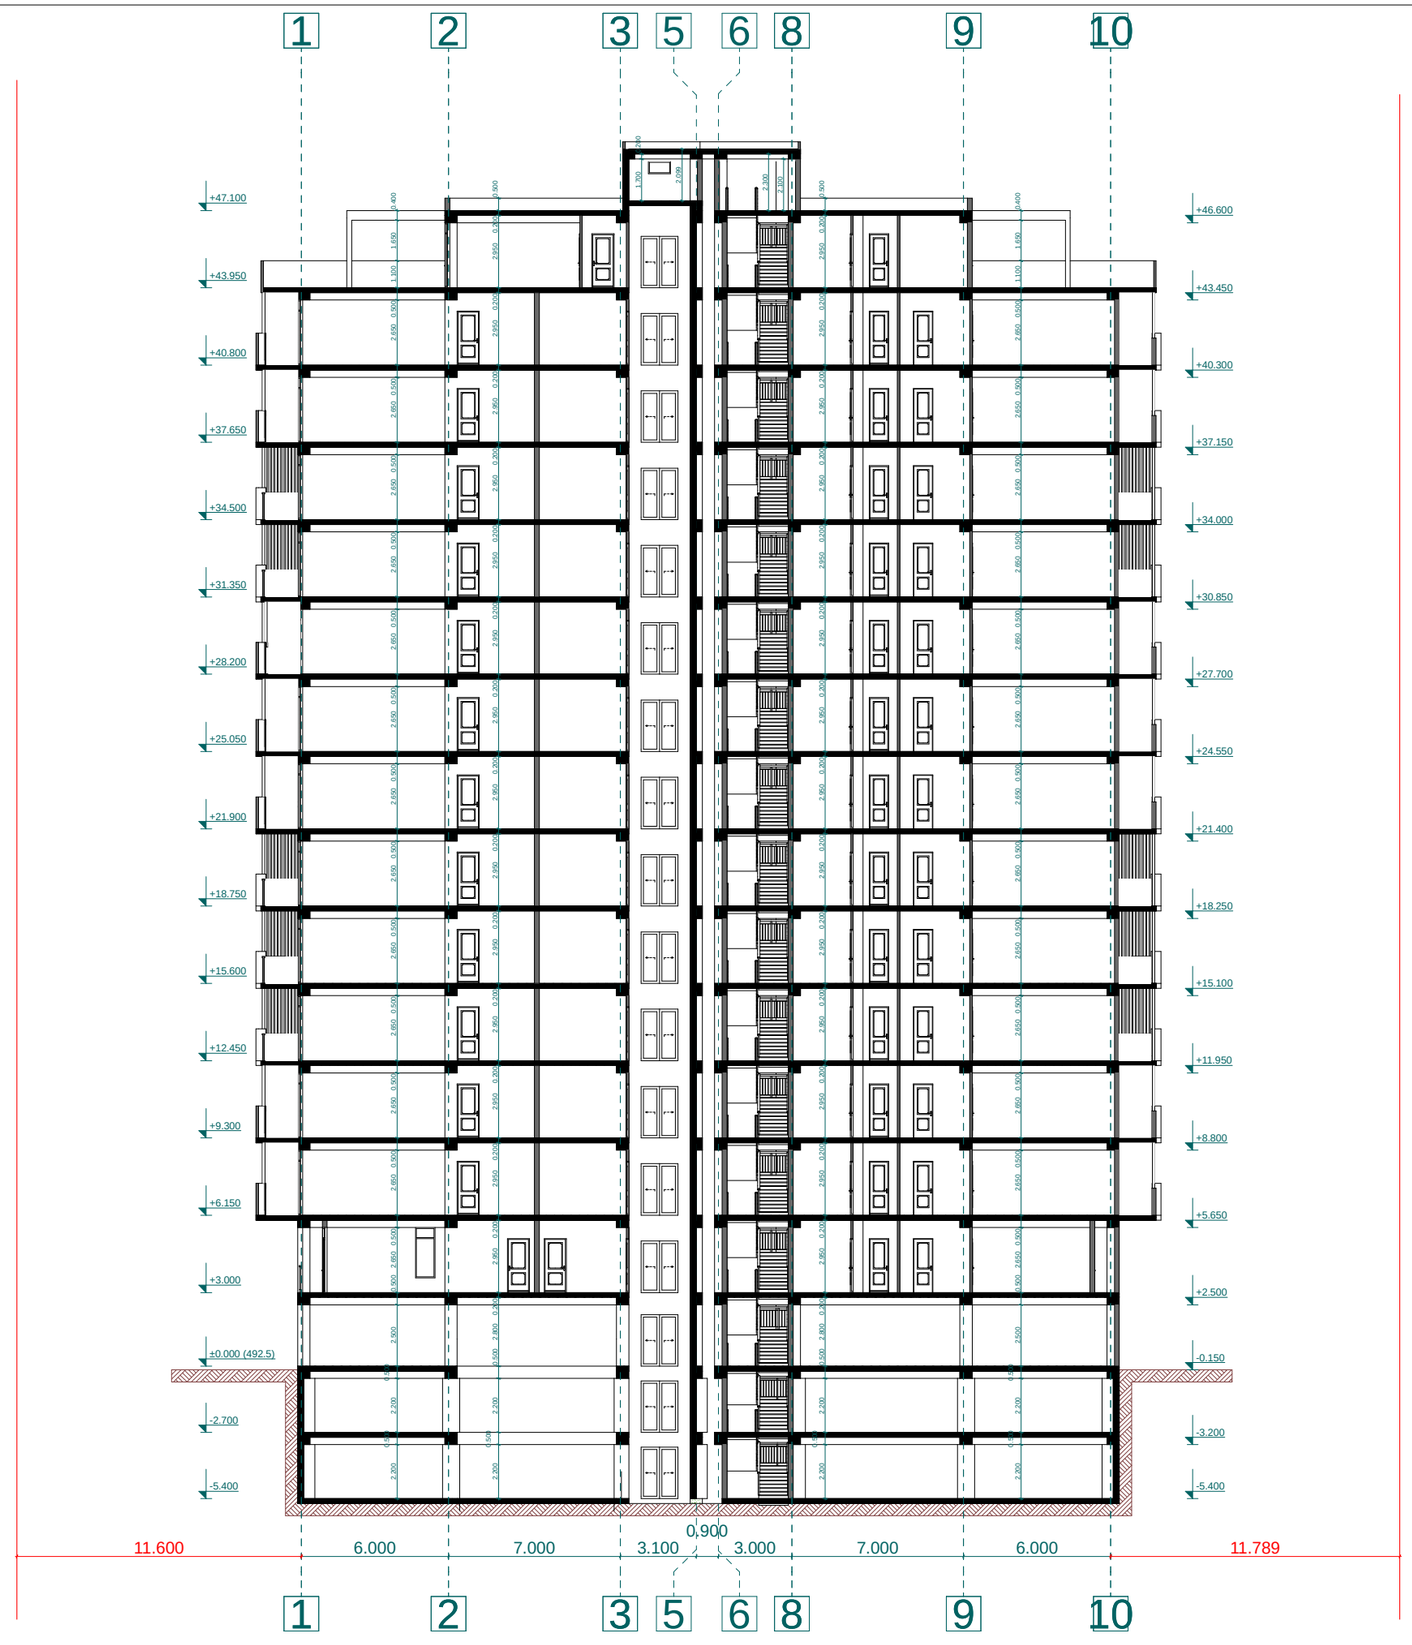

proeqtis dasaxeleba:

mravalbiniani sacxovrebeli saxli

naxazi:

Wrili 2 - 2

damkveTi:	maStabi	1:250
	furceli	a - 22
Sps "niuhorizon" s/k 405126448	furceli	27
	stadia	m.p.

misamarTi:
q. Tbilisi, dasaxleba Temqis, kinoTeatri "sixaruli"

Sps "ensigrupi

Tanamdeboba	gvari	xelmowera
direqtori	s. kvantaliani	
mTarqiteqtori	T. Rvinjilia	
arqiteqtori	T. malania	
konstruqtori	z. silagaZe	
Seasrula	g. kvaracxelia	