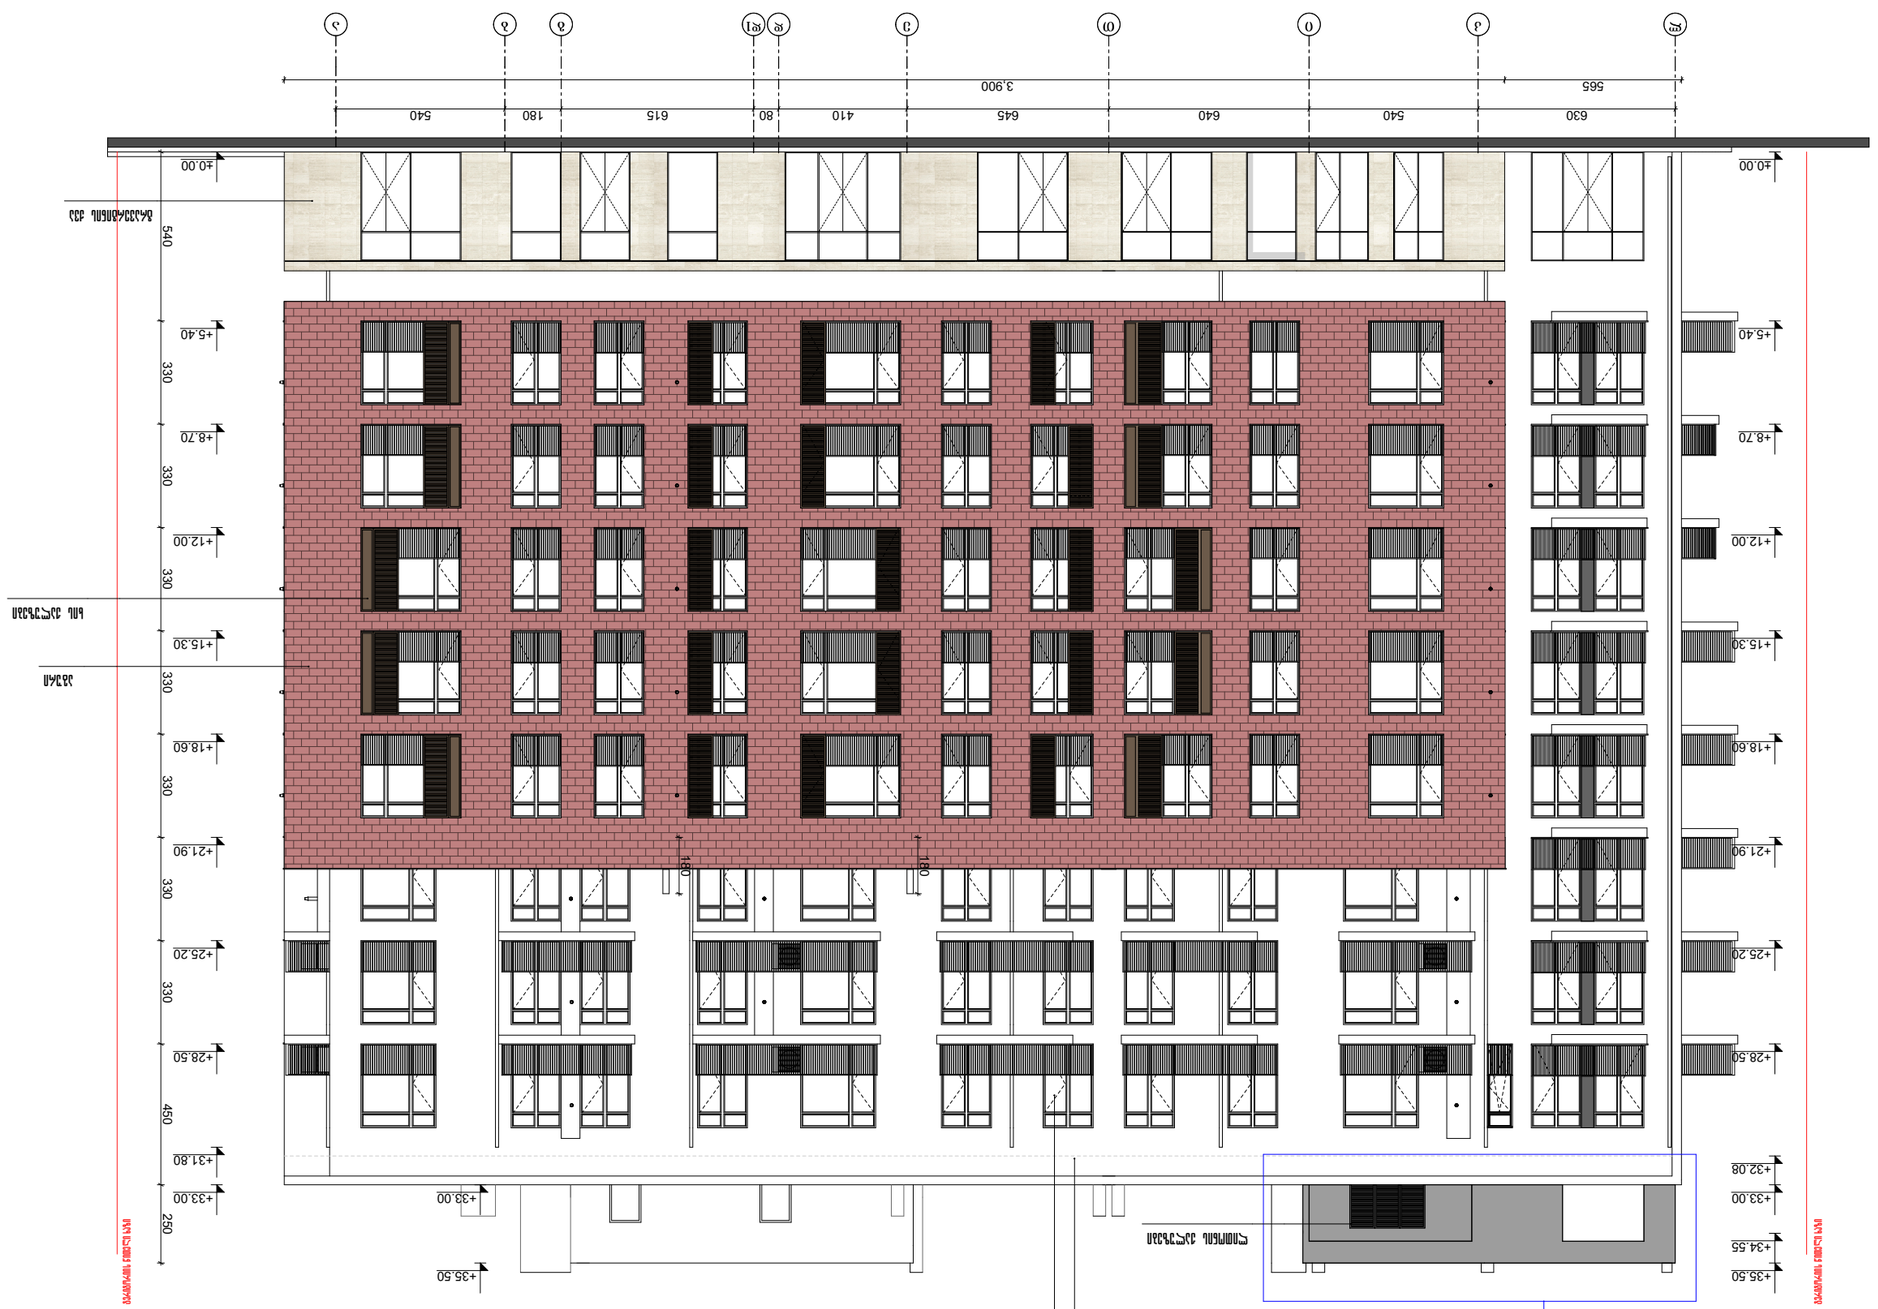
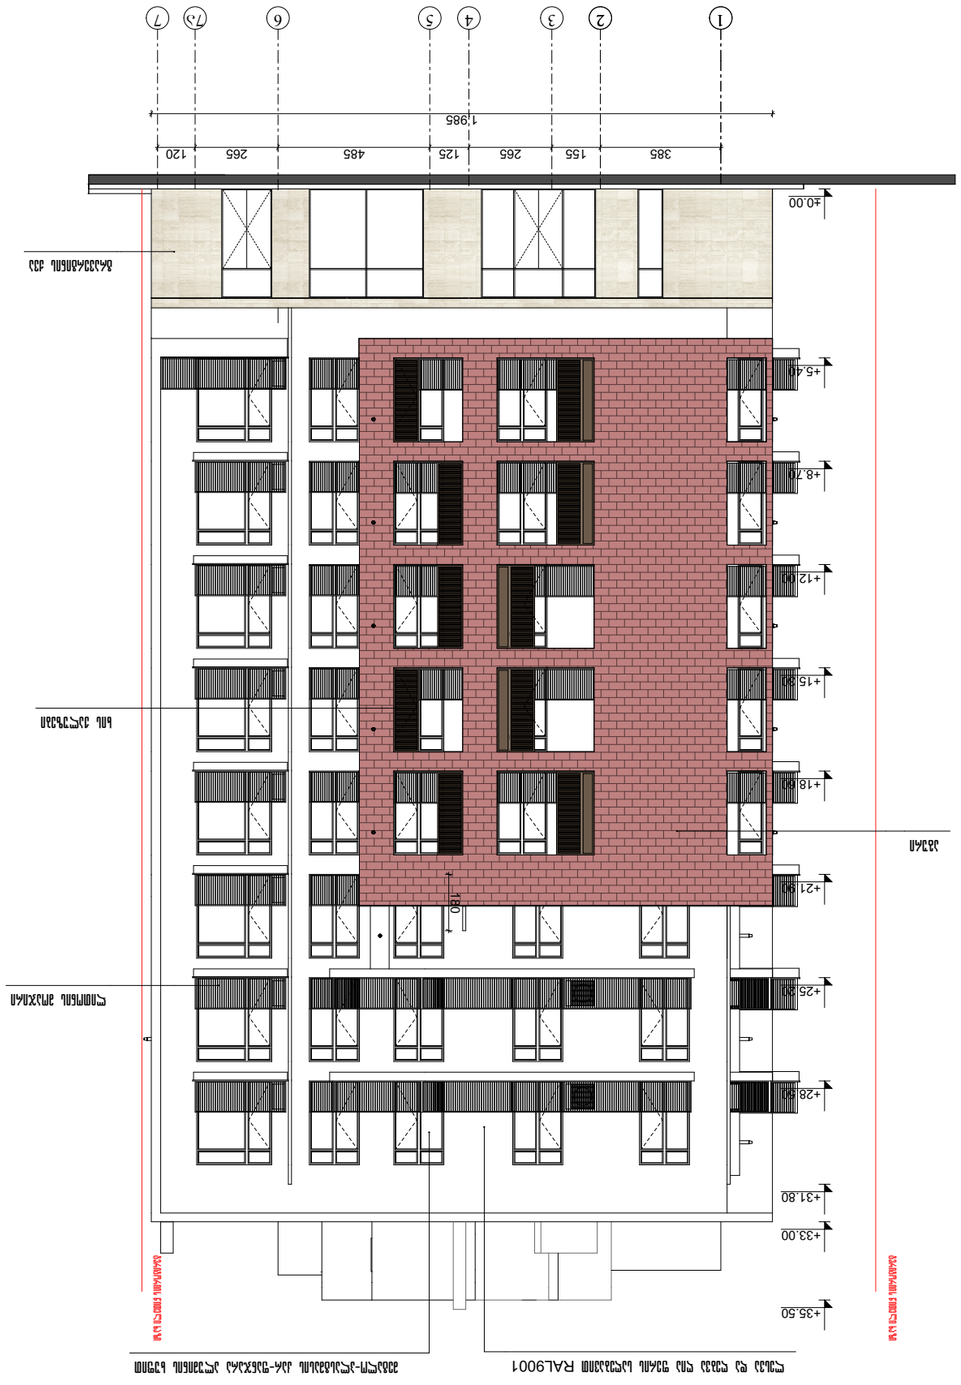
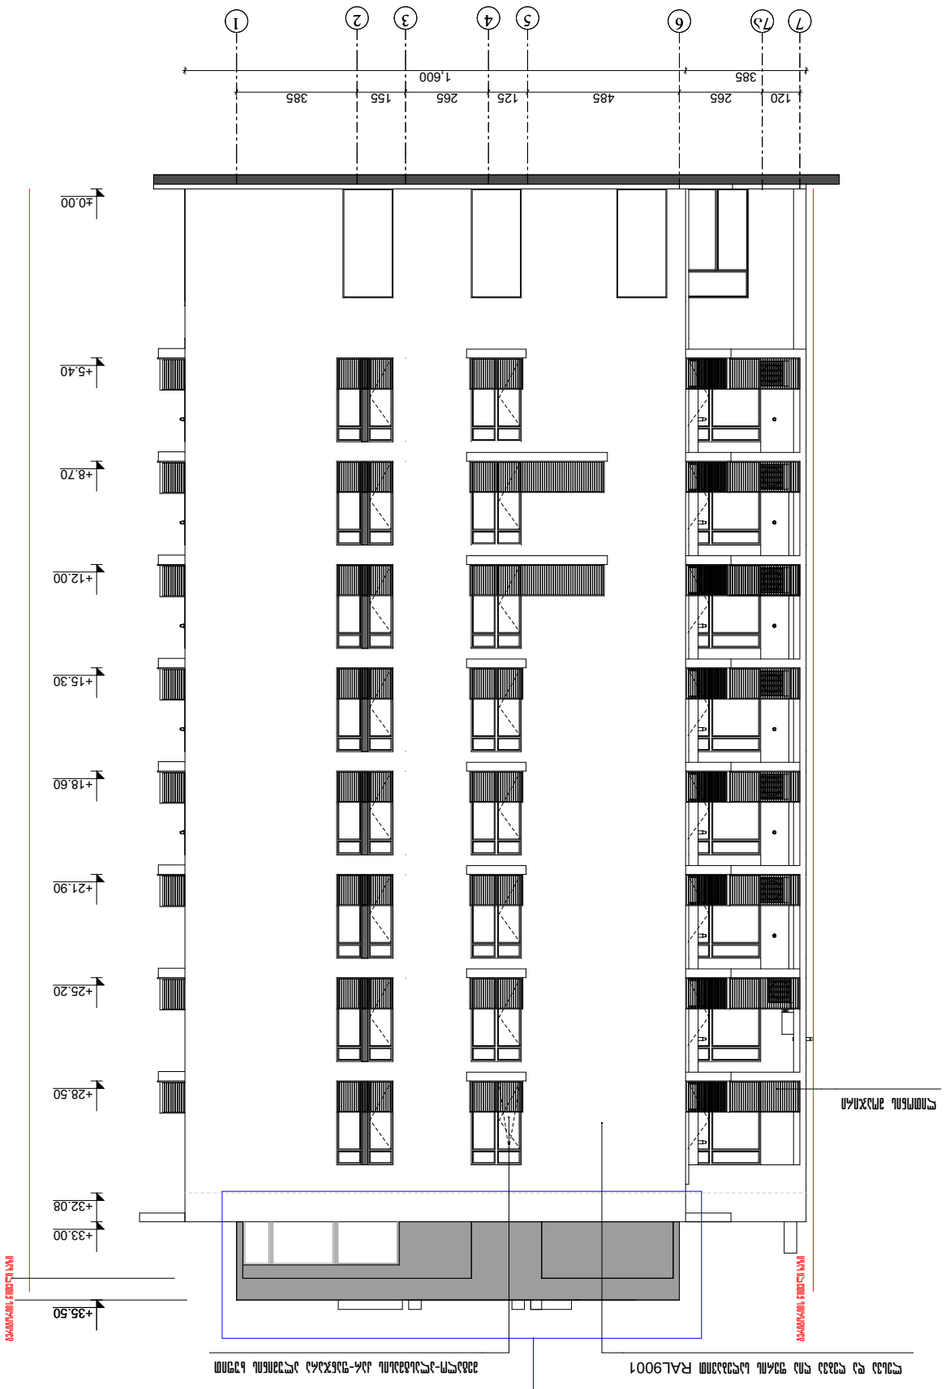

630 540 640 645 410 80 615 180 540
3,900
565
+0.00
+5.40
+8.70
+12.00
+15.30
+18.60
+21.90
+25.20
+28.50
+31.80
+33.00
+35.50
+32.08
+34.55
540 330 330 330 330 330 450 250
+1.80
+1.80


+5.40
+8.70
+12.00
+15.30
+18.60
+21.90
+25.20
+28.50
+32.08
+33.00
+35.50
+33.00
+35.50
630
540
640
645
410
80
540











