ქალაქი თბილისი , ქუჩა ქიზიყი , №23 შ.პ.ს ,,პრინტ ჰაუსი"-ს ჯუთვნილ მიწის ნაკვეთზე (ნაკ. № 01.19.24.004.005) საკადასტრო მიხედვით შენობანაგებობება №01 (1) ,,საწყობის"

აზომვითი ნახაზი

დამკვეთი:..... შ.პ.ს ,,პრინტ ჰაუსი"

არქიტექტორი:.....გ.ალავერდაშვილი

დახაზა, შეასრულა:.....გ.ალავერდაშვილი

თბილისი
2020 წ.

ქალაქი თბილისი , ქუჩა ქიზიყი , №23 შ.პ.ს ,,პრინტ ჰაუსი"-ს ჯუთვნილ მიწის ნაკვეთზე (ნაკ. № 01.19.24.004.005) საკადასტრო მიხედვით შენობანაგებობება №01 (1) ,,საწყობის"

აზომვითი ნახაზის

ნახაზების ჩამონათვალი:

1. თავფურცელი
2. ნახაზების ჩამონათვალი
3. გეგმა +0.00 ნიშნულზე
4. გეგმა +2.45 ნიშნულზე
5. ფასადი ,,1-15" ,,ა-ბ" ღერძებს შორის
6. ფასადი ,,15-1" ,,ბ-ა" ღერძებს შორის
7. ჭრილი 1-1; 2-2

თბილისი
2020 წ.

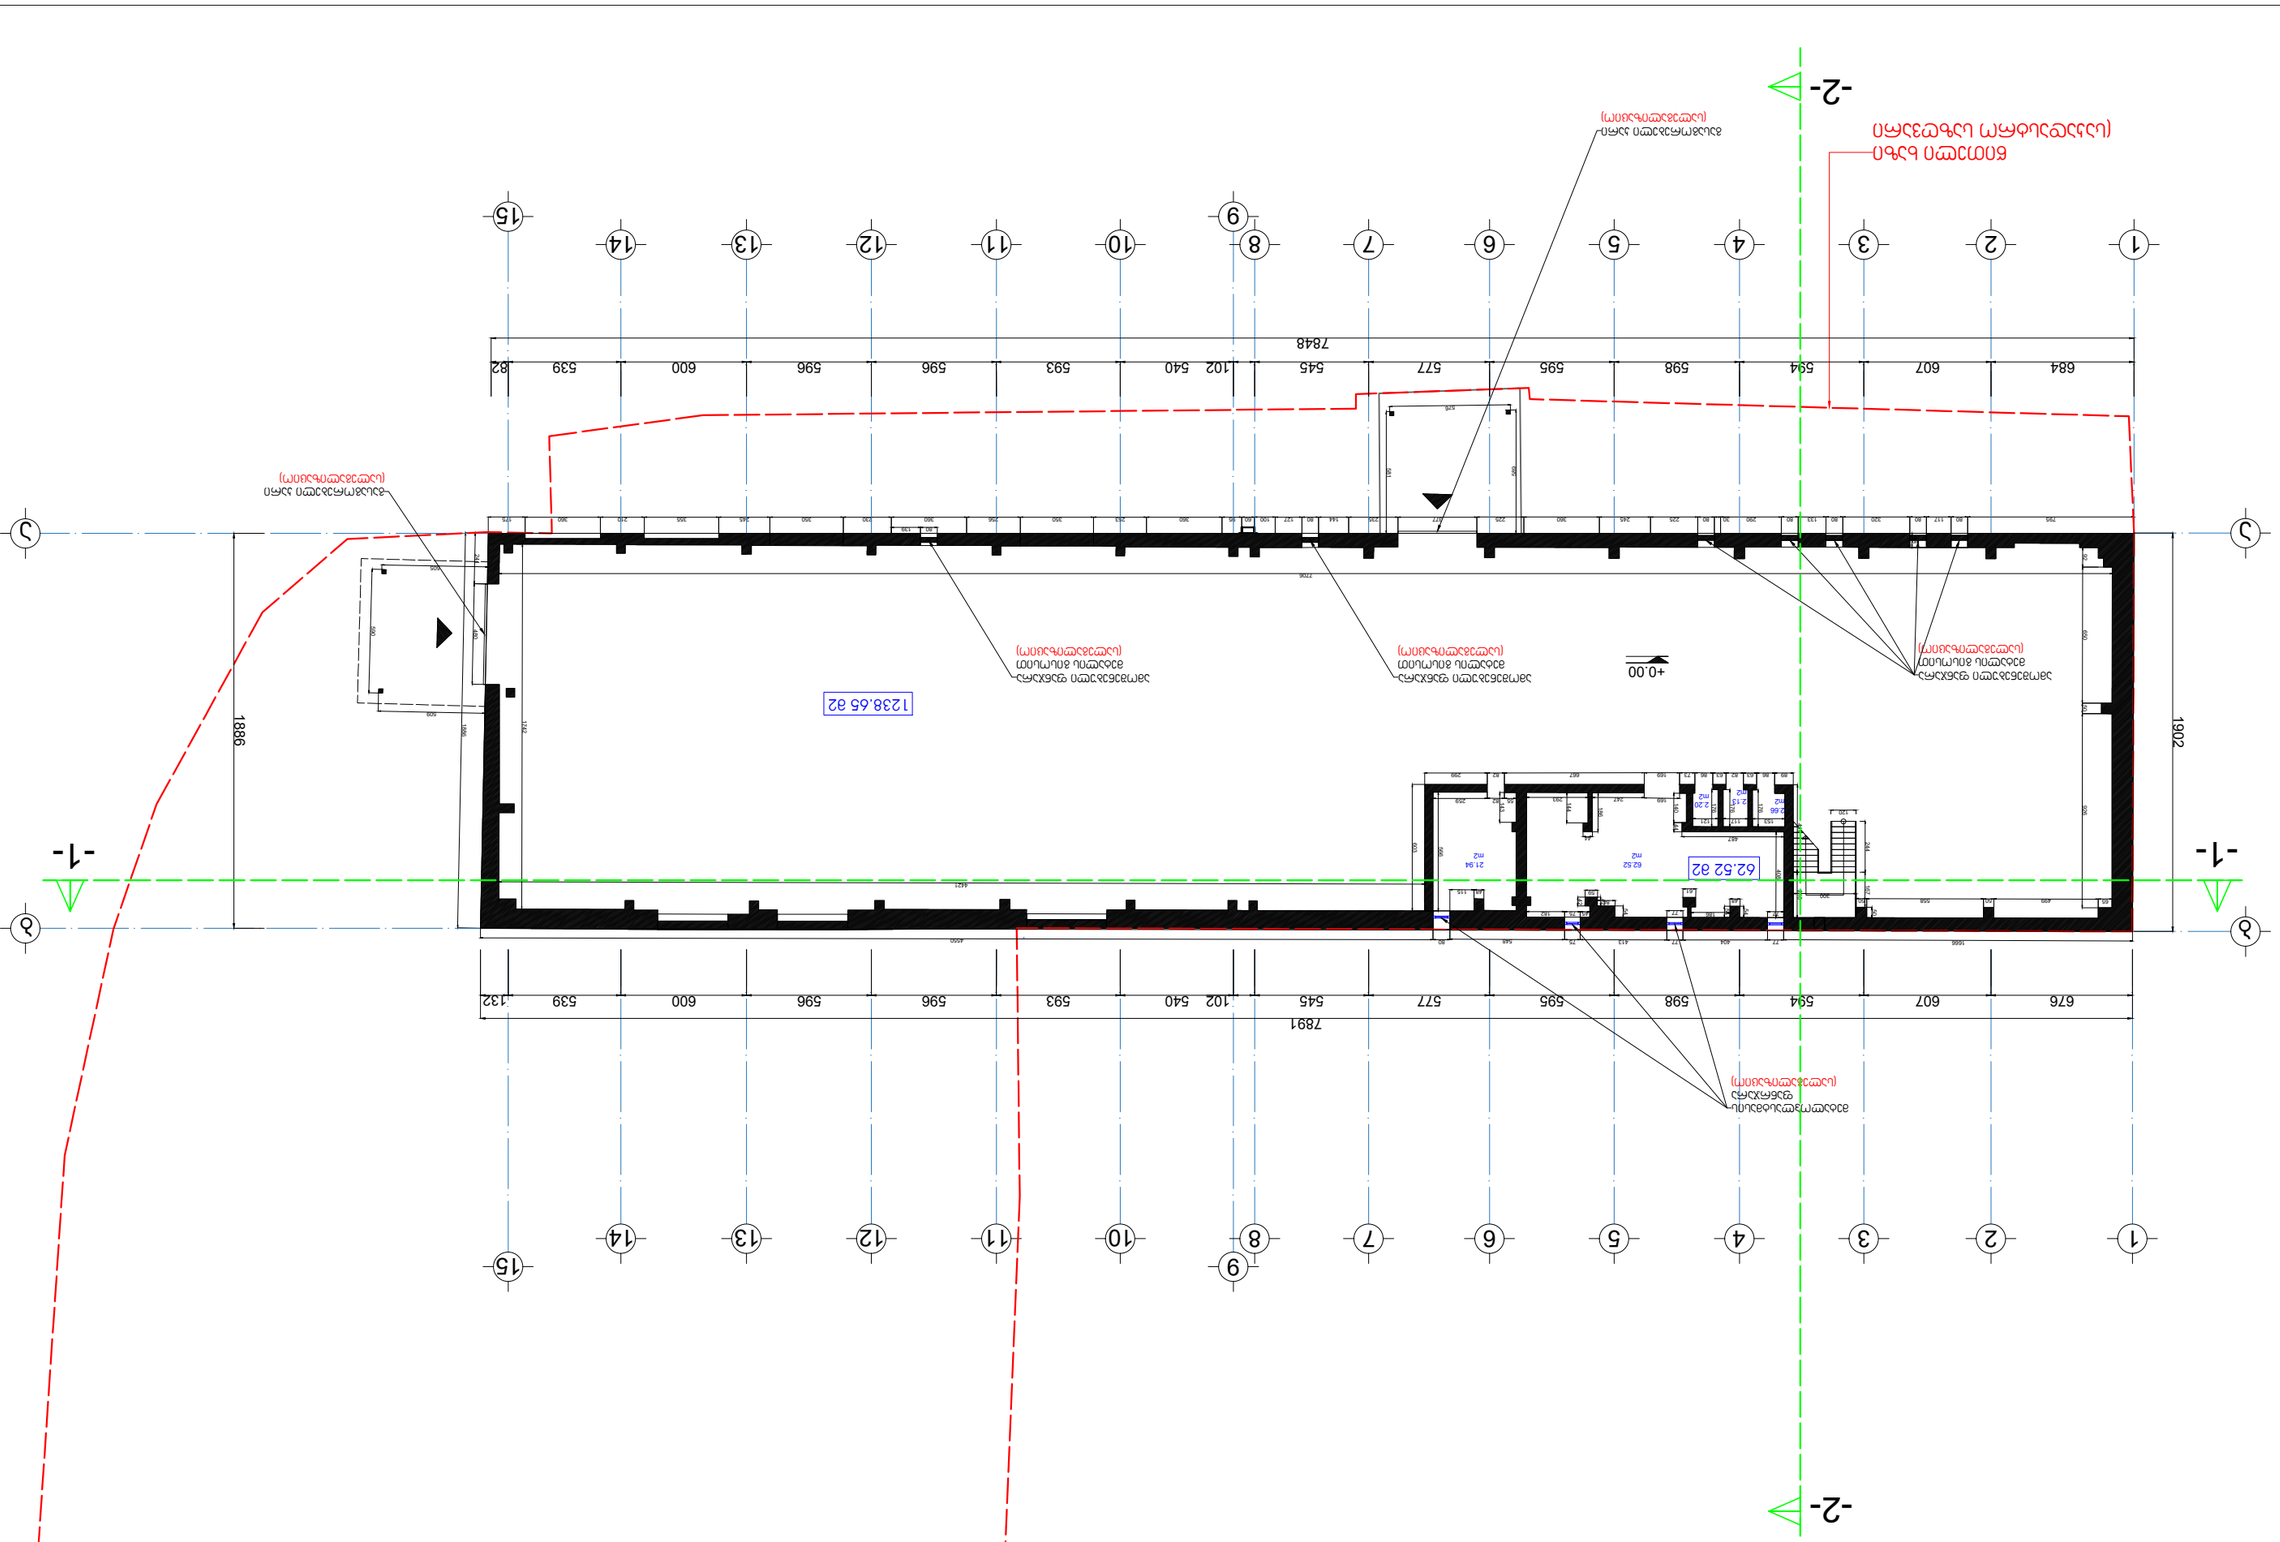



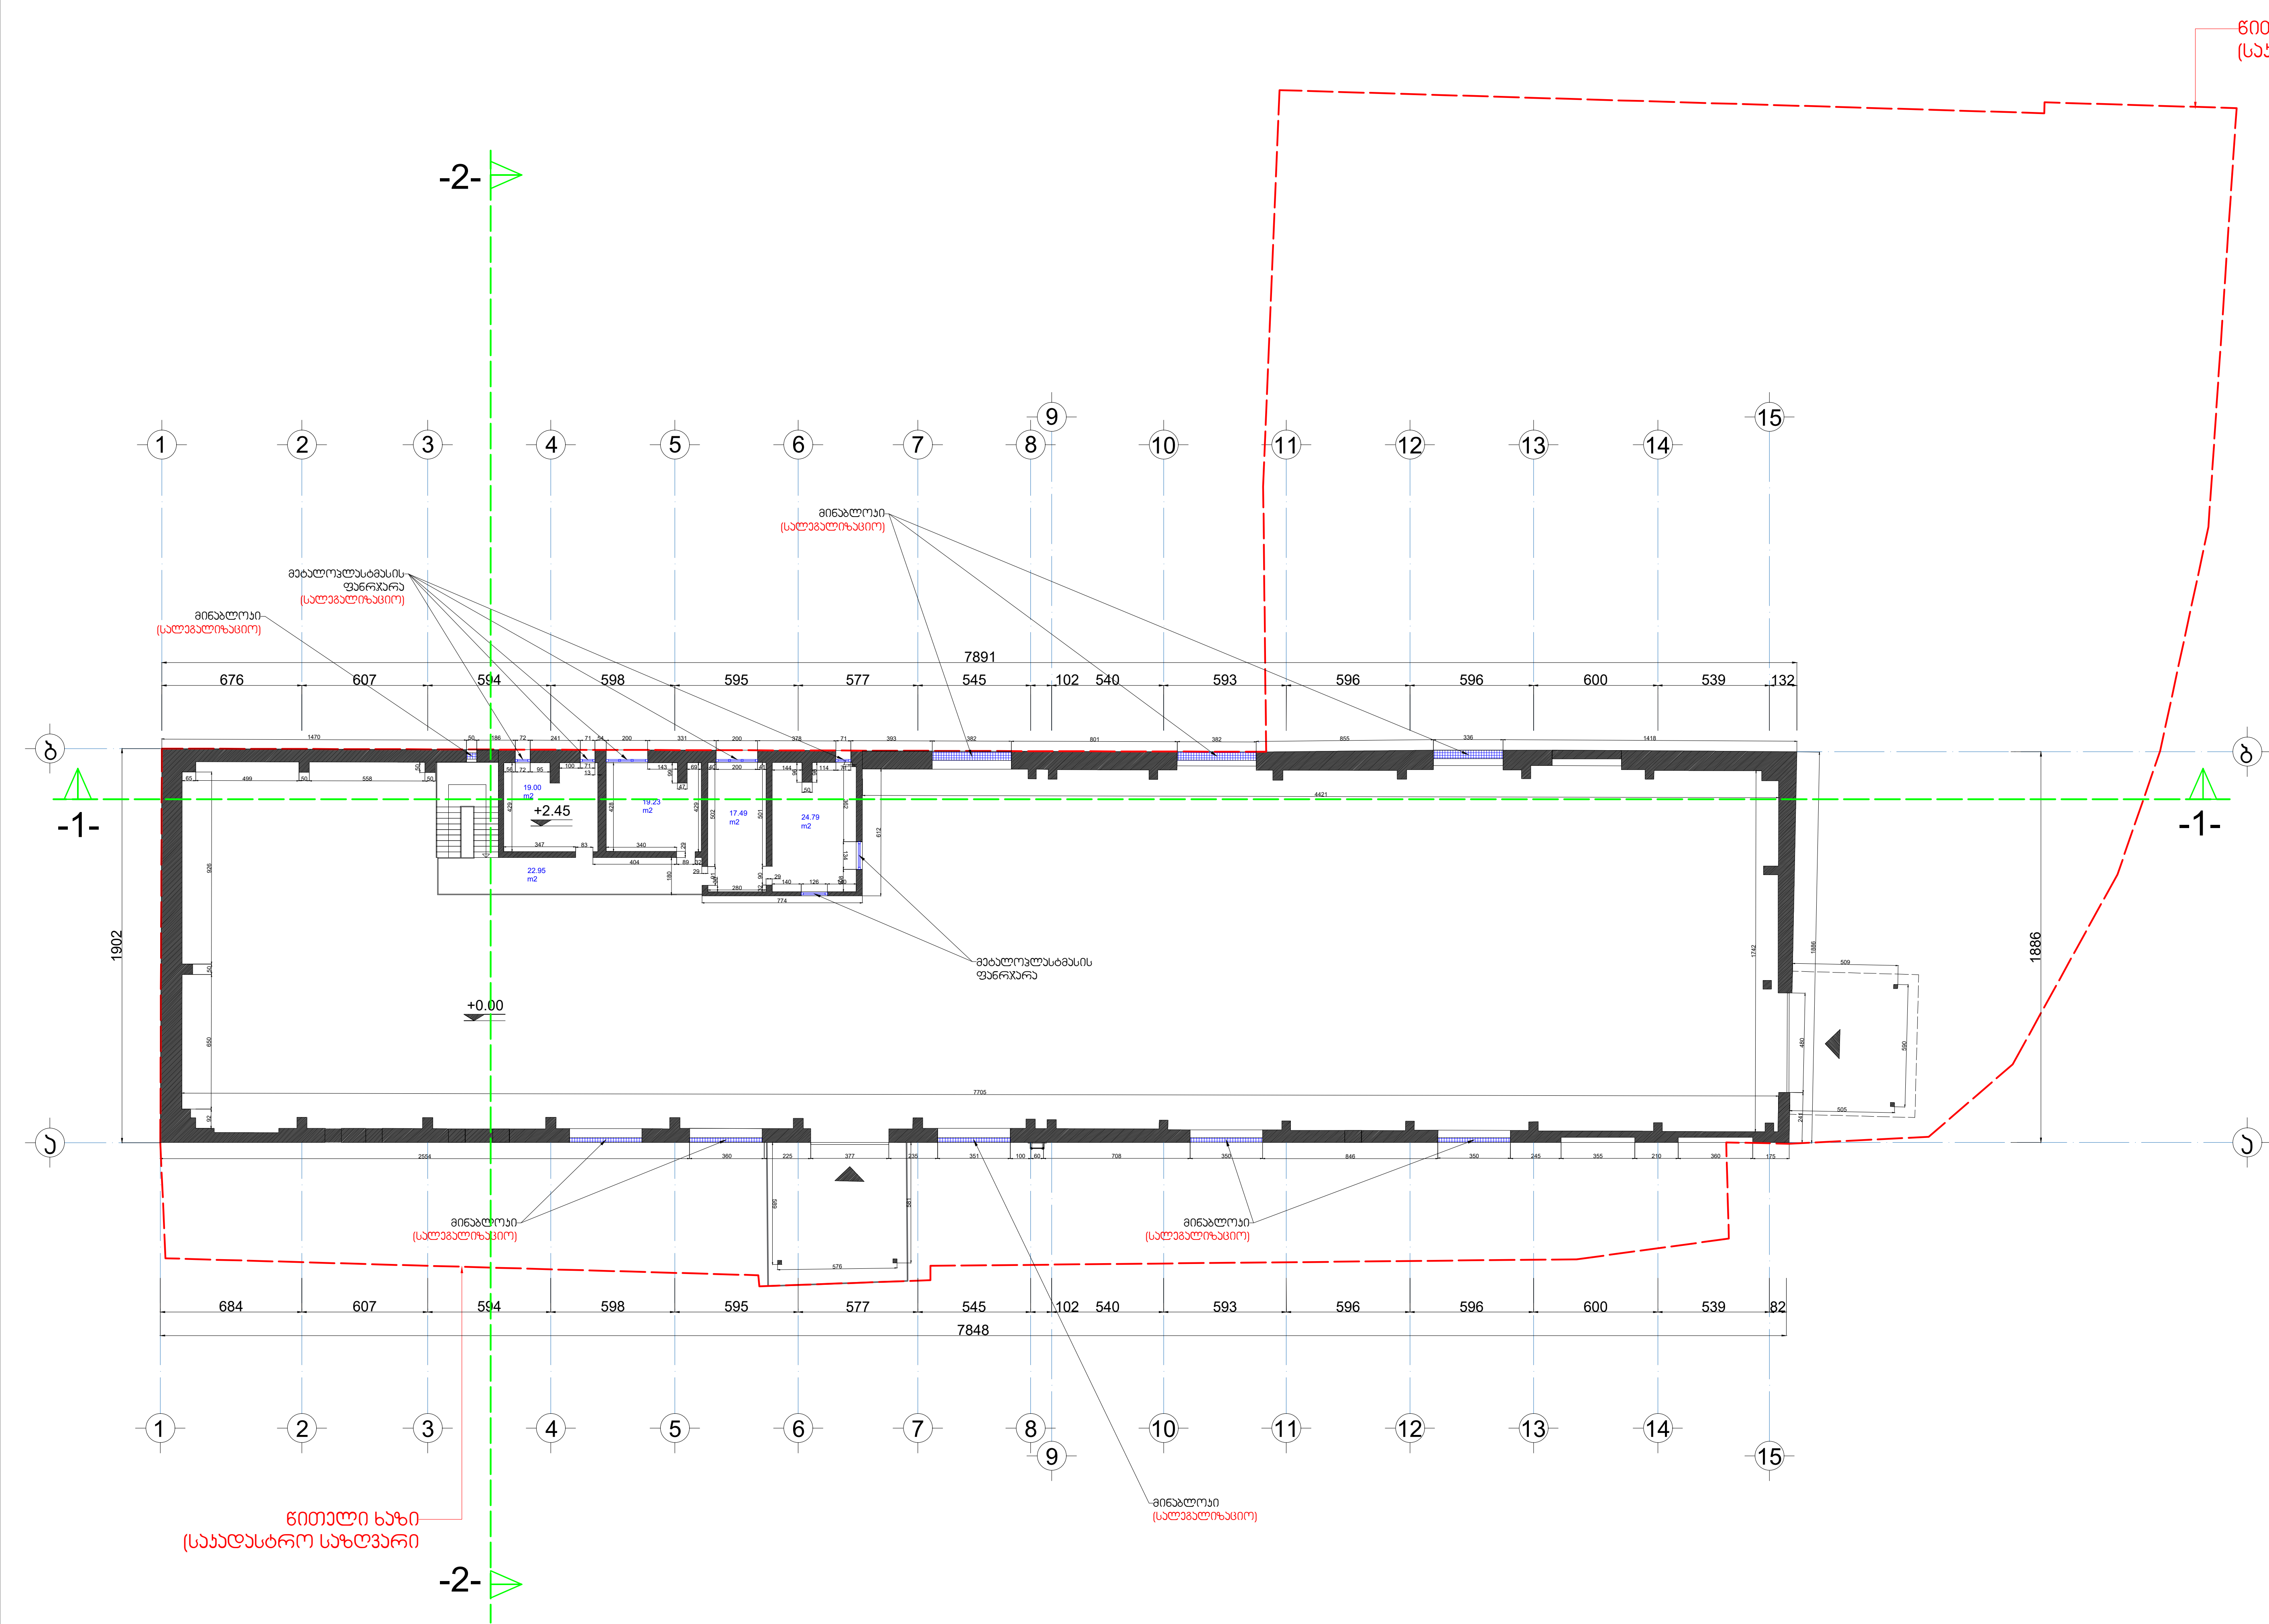

გეგმა +2.45 ნიშნულზე

ფორმატი A3 | თბილისი 2020 წ. | დაკვეთა | dwg.ფაილის სახელი

ე ქ ს პ ლ ი კ ა ც ი ა

პირობითი აღნიშვნები

დამკვეთი: შ.პ.ს ,,პრინტ ჰაუსი"
ს/კ 204563070

ქალაქი თბილისი , ქუჩა ქიზიყი , №23 (ნაკვ.04.005)
(ს/კ. 01.19.24.004.005)

ქალაქი თბილისი , ქუჩა ქიზიყი , №23 შ.პ.ს ,,პრინტ ჰაუსი"-ს კუთვნილ მიწის ნაკვეთზე (ნაკვ. № 01.19.24.004.005) საკადასტროს მიხედვით შენობანაგებობება №01 (1) ,,საწყობის" აზომვითი ნახაზი

თანამდებობა	გვარი	ხელმოწერა	თარიღი
დამკვეთი	შ.პ.ს ,,პრინტ ჰაუსი" ს/კ 204563070		
არქიტექტორი	გ.ალავერდაშვილი	[signature]	
დახაზა, დაამუშავა	გ.ალავერდაშვილი		

მაშტაბი	1 : 300
თარიღი	09.01.2020

გეგმა +2.45 ნიშნულზე

სტადია	ფურცელი	ფურცლები
აზომვითი ნახაზი	ა-002	

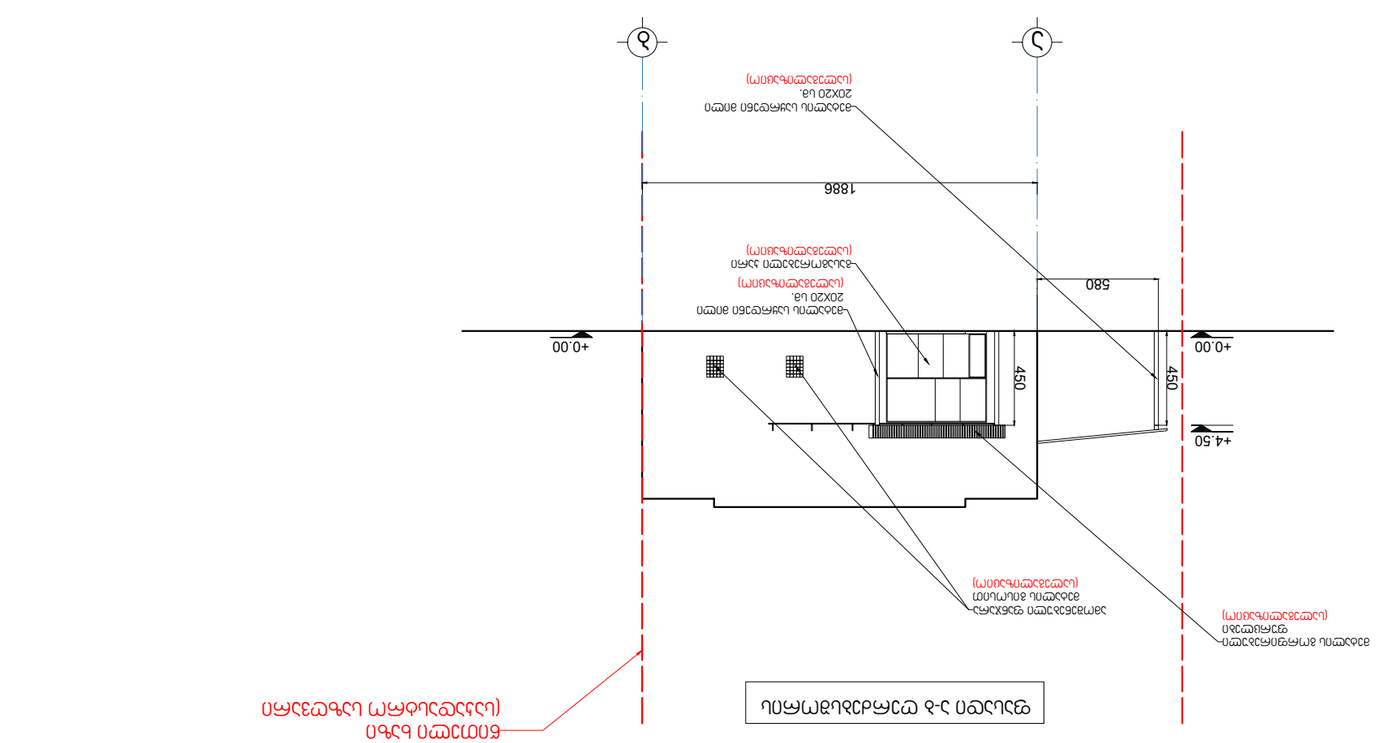







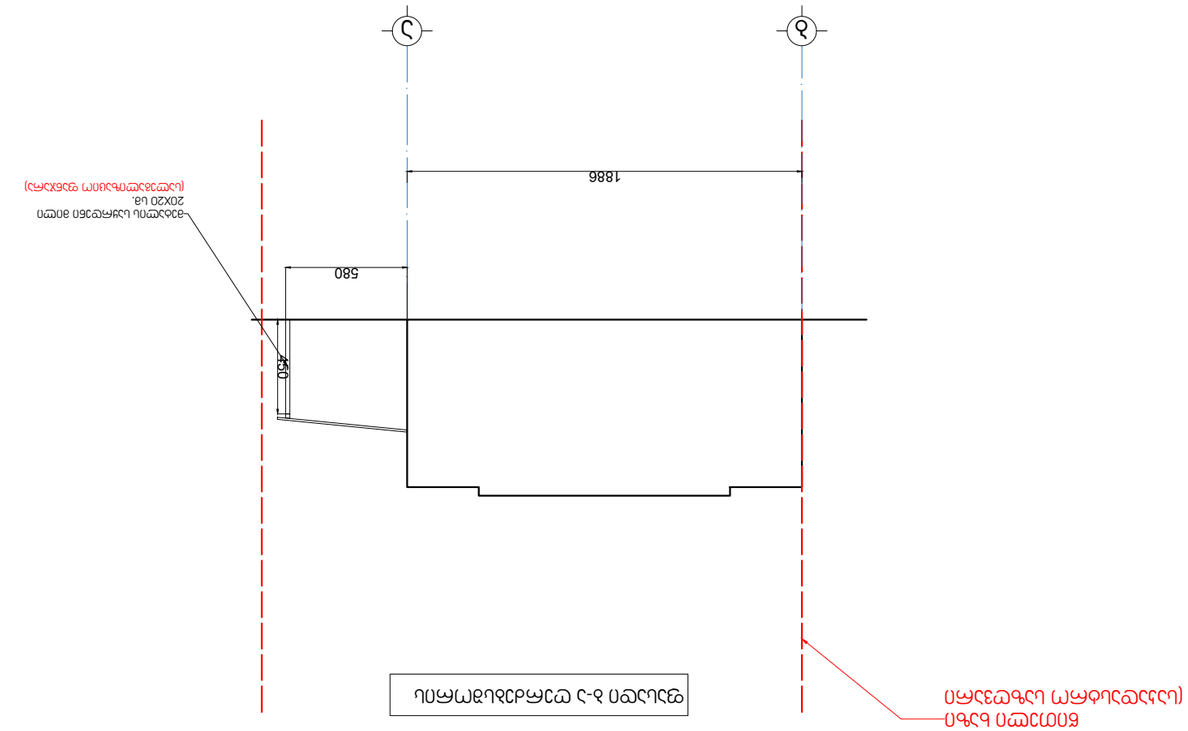


















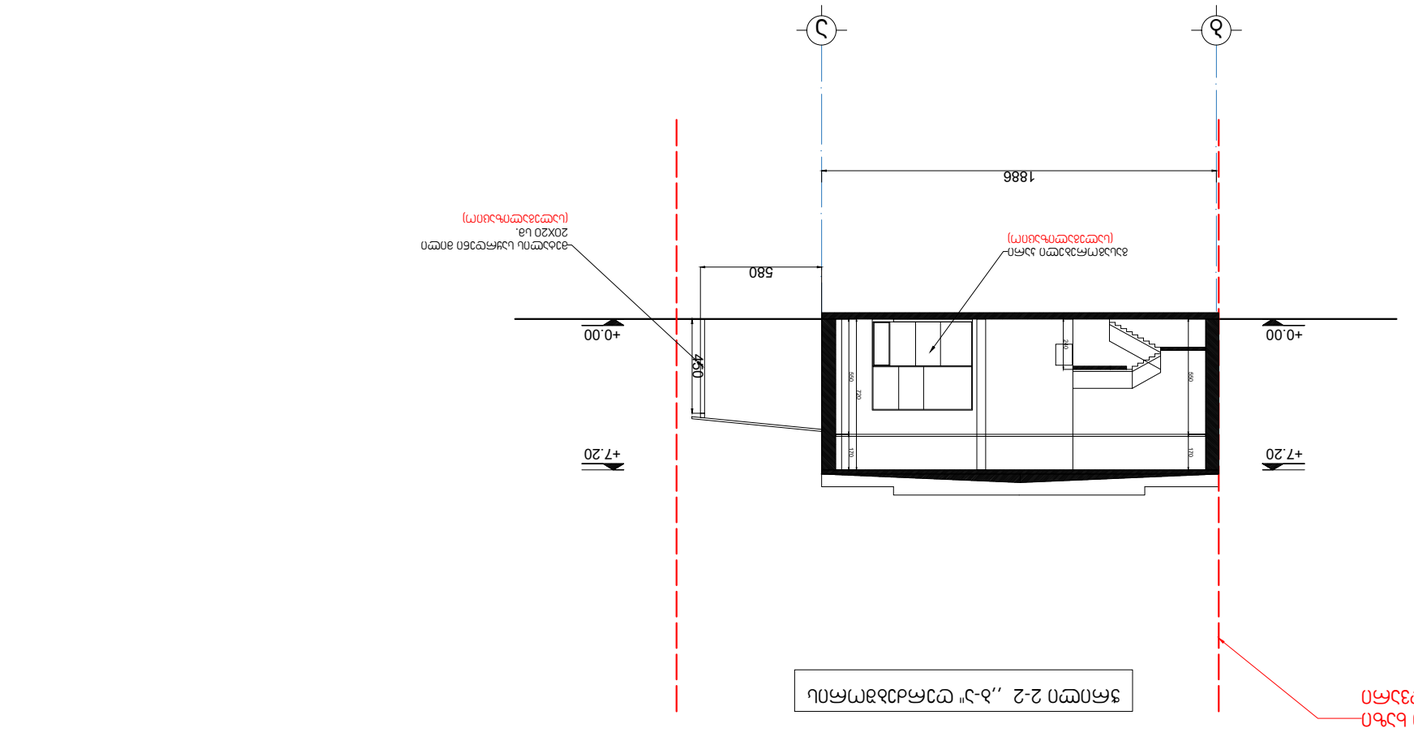
1886
+0.00
+7.20

ქალაქი თბილისი , ქუჩა ქიზიყი , №23 შ.პ.ს ,,პრინტ ჰაუსი"-ს ჯუთვნილ მიწის ნაკვეთზე (ნაკ№ 01.19.24.004.005) საკადასტრო მიხედვით შენობანაგებობება №02 (1) ,,საწყობის"

აზომვითი ნახაზი

დამკვეთი:..... შ.პ.ს ,,პრინტ ჰაუსი"

არქიტექტორი:.....გ.ალავერდაშვილი

დახაზა, შეასრულა:.....გ.ალავერდაშვილი

თბილისი
2020 წ.

ქალაქი თბილისი , ქუჩა ქიზიყი , №23 შ.პ.ს ,,პრინტ ჰაუსი"-ს ჯუთვნილ მიწის ნაკვეთზე (ნაკ. № 01.19.24.004.005) საკადასტრო მიხედვით შენობანაგებობება №02 (1) ,,საწყობის"

აზომვითი ნახაზი

ნახაზების ჩამონათვალი:

1. თავფურცელი
2. ნახაზების ჩამონათვალი
3. გეგმა +0.00 ნიშნულზე
4. ფასადი ,,1-7" ,,დ-ა" ღერძებს შორის
5. ფასადი ,,7-1" ,,ა-დ" ღერძებს შორის
6. ჭრილი 1-1; 2-2

თბილისი
2020 წ.

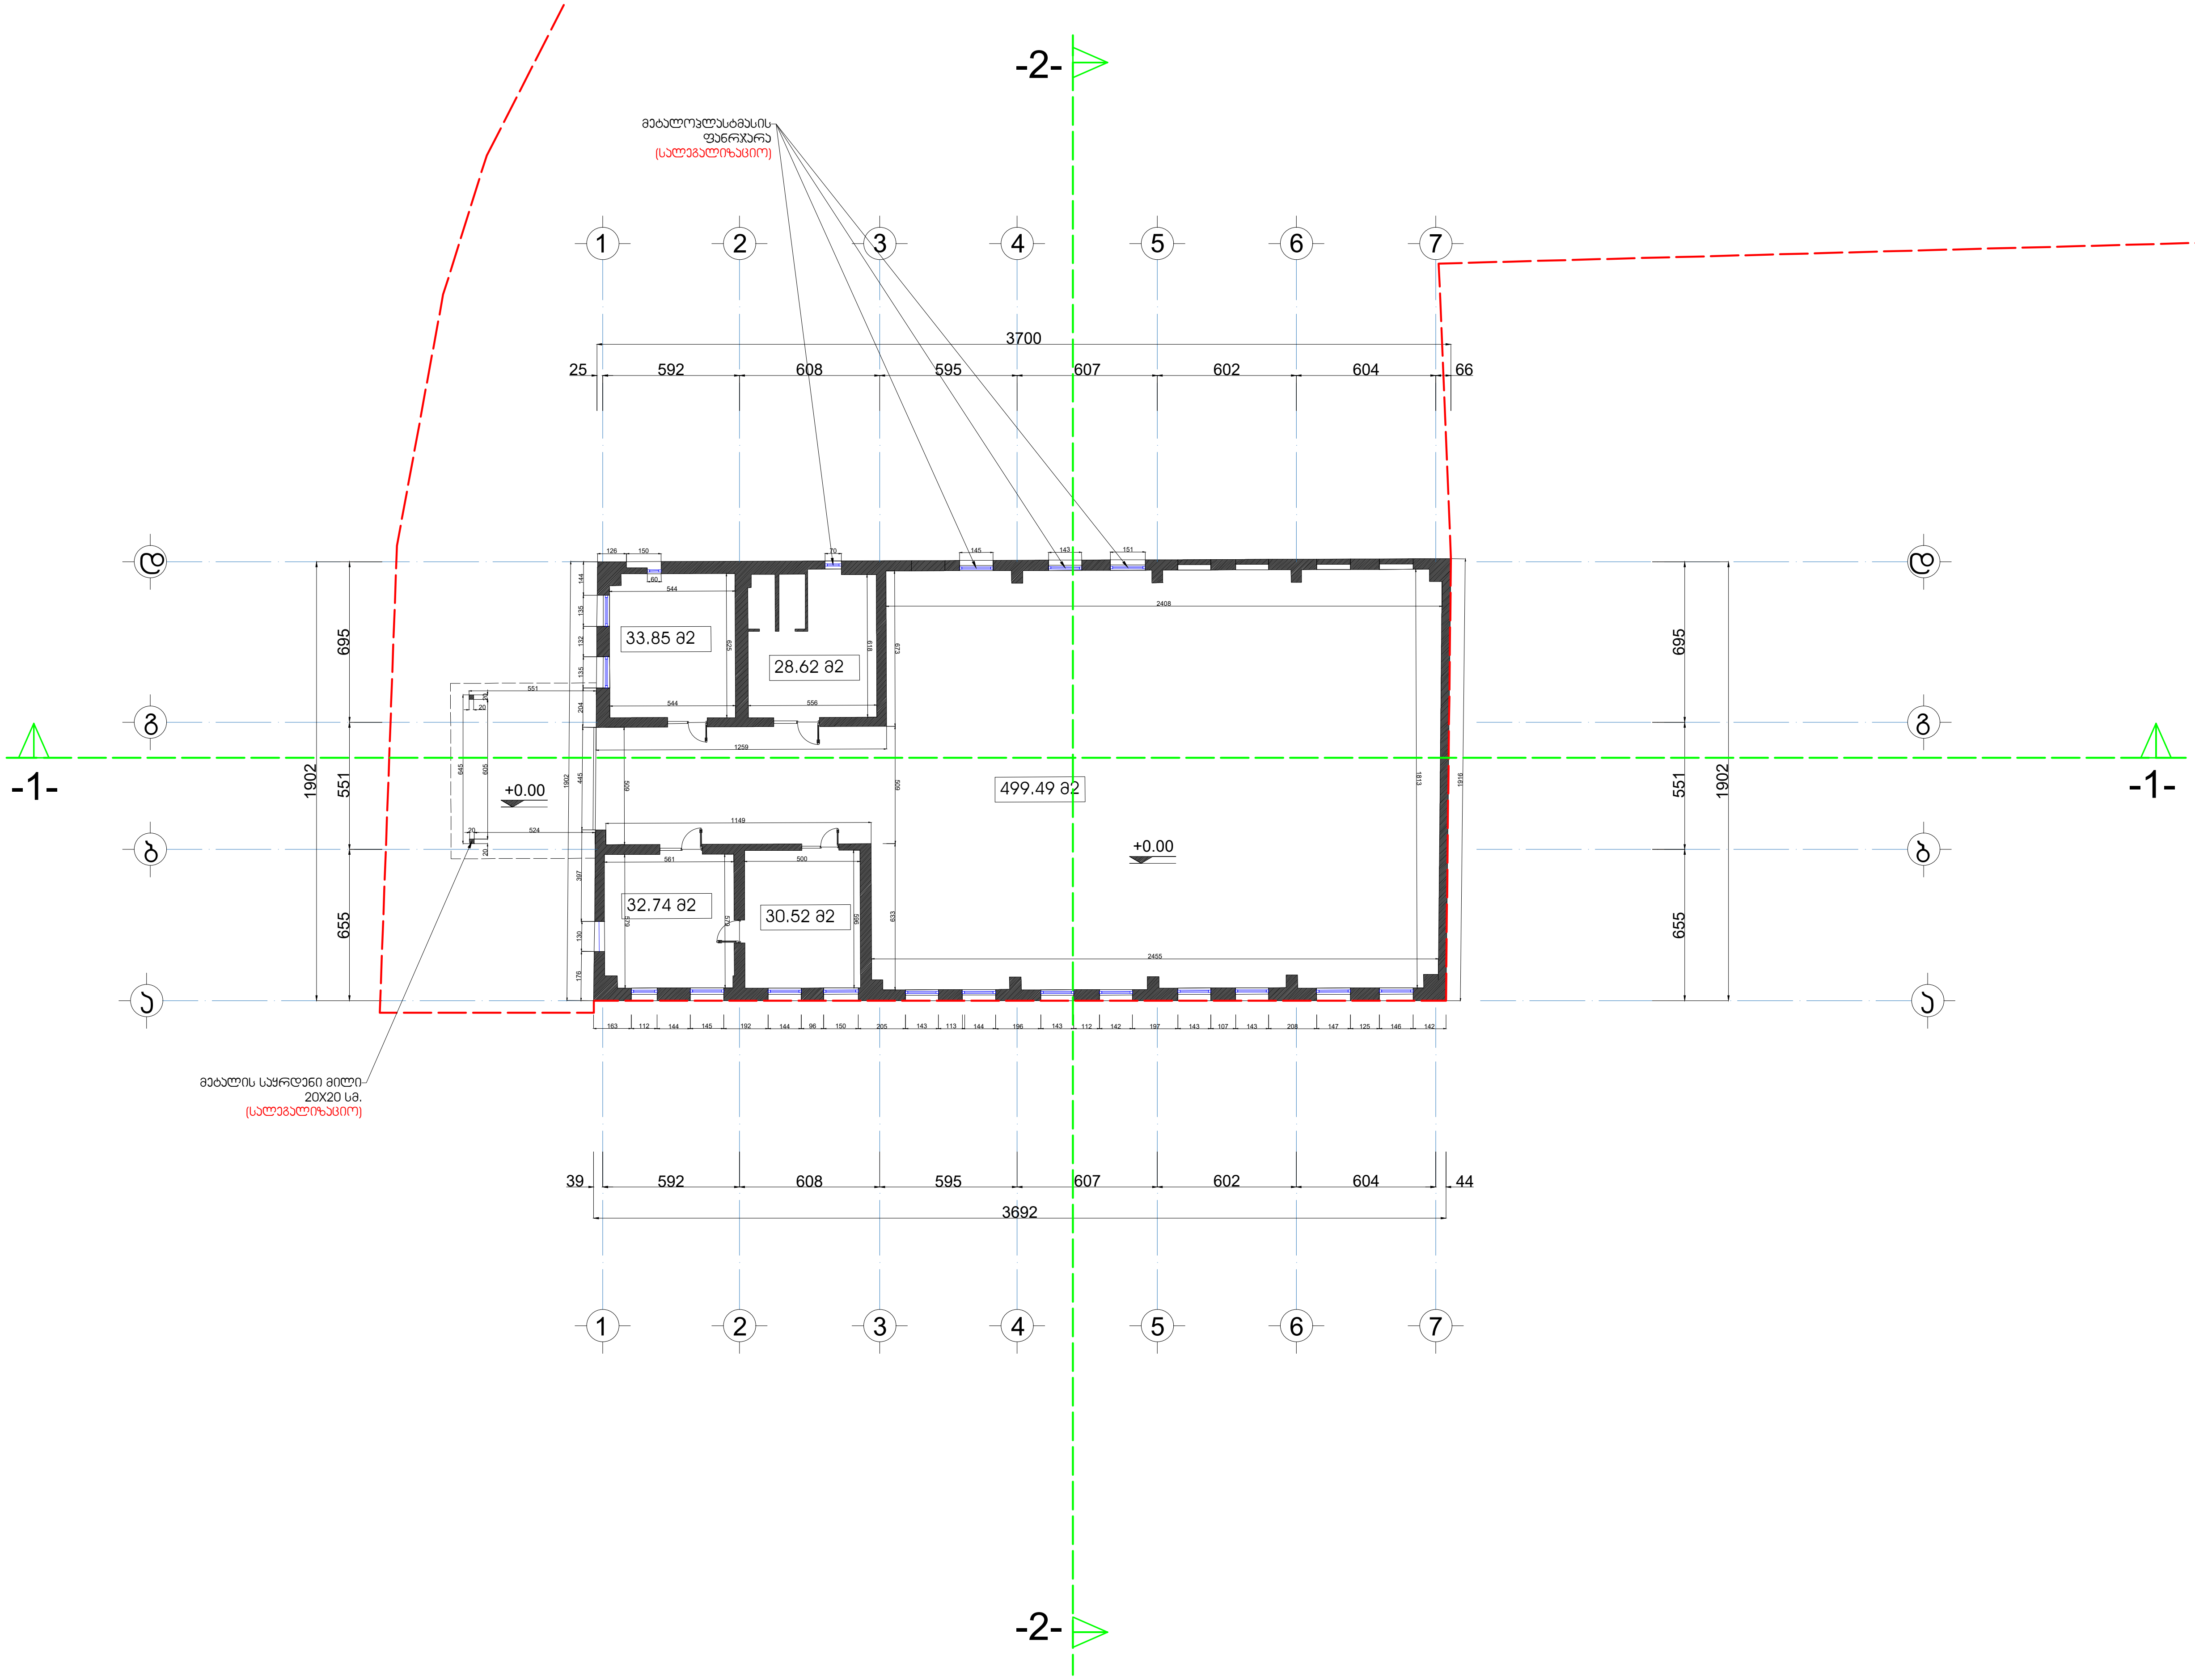

გეგმა +0.00 ნიშნულზე

ფორმატი A3	თბილისი 2020 წ.	დაკვეთა	dwg.ფაილის სახელი

ექსპლიკაცია

პირობითი აღნიშვნები

დამკვეთი: შ.პ.ს ,,პრინტ ჰაუსი"
ს/ა 204563070

ქალაქი თბილისი , ქუჩა ქიზიყი , №23 (ნაკვ.04.005)
(ს/კ. 01.19.24.004.005)

ქალაქი თბილისი , ქუჩა ქიზიყი , №23 შ.პ.ს ,,პრინტ ჰაუსი"-ს
კუთვნილ მიწის ნაკვეთზე (ნაკვ. № 01.19.24.004.005)
საკადასტროს მიხედვით შენობანაგებობაბა №02 (1)
,,საწყობის" აზომვითი ნახაზი

თანამდებობა	გვარი	ხელმოწერა	თარიღი
დამკვეთი	შ.პ.ს ,,პრინტ ჰაუსი" ს/ა 204563070		
არქიტექტორი	გ.ალავერდაშვილი		
დახაზა, დაამუშავა	გ.ალავერდაშვილი		

მასშტაბი	1 : 300	გეგმა +0.00 ნიშნულზე
თარიღი	09.01.2020	

სტადია	ფურცელი	ფურცლები
აზომვითი ნახაზი	ა-008	

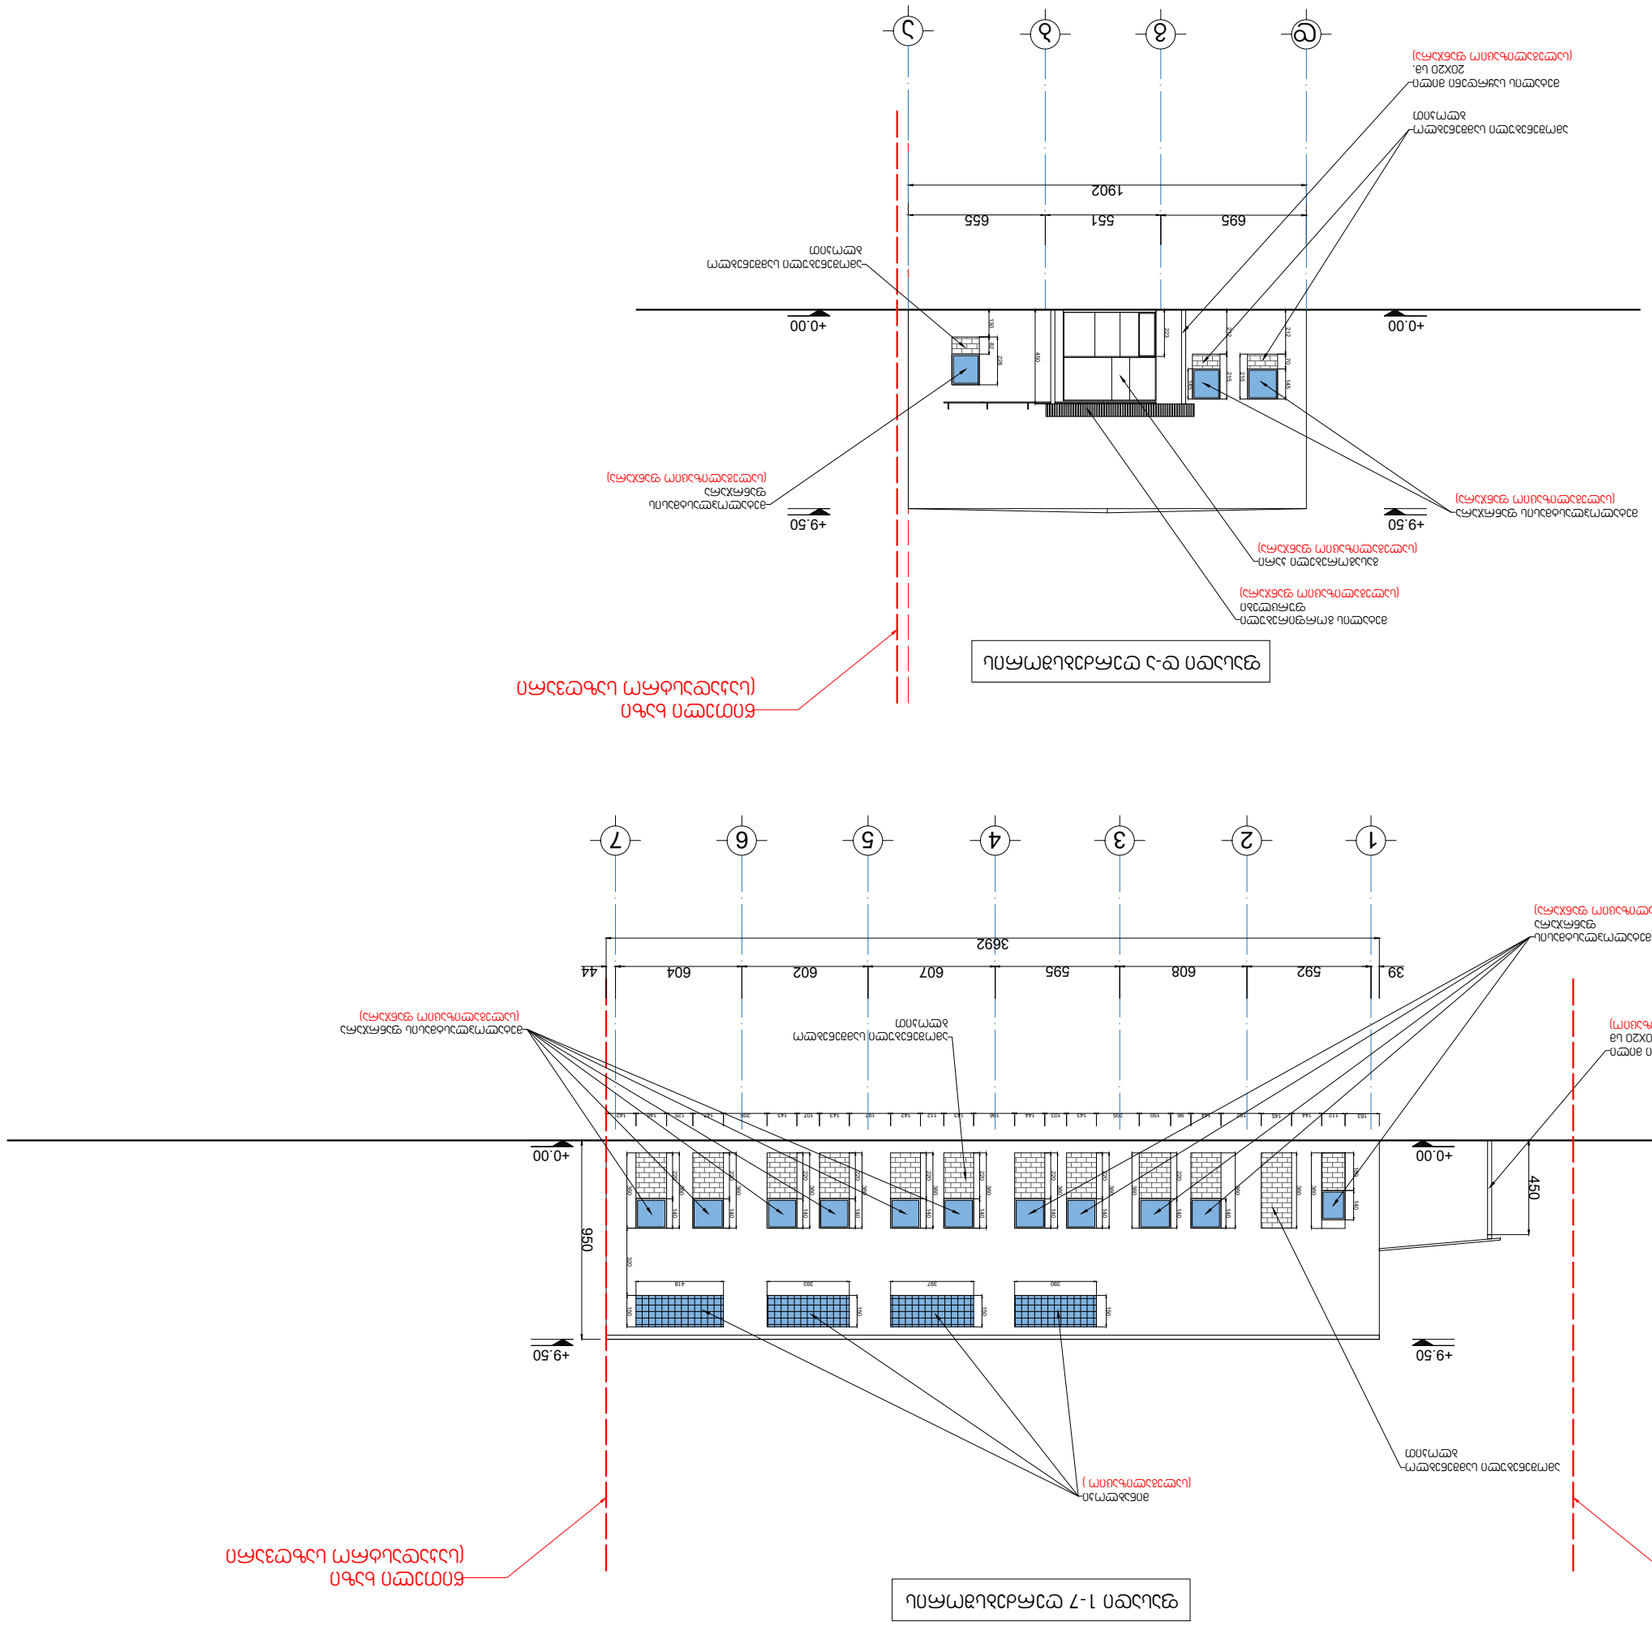

ფასადი 1-7

ფასადი 7-1





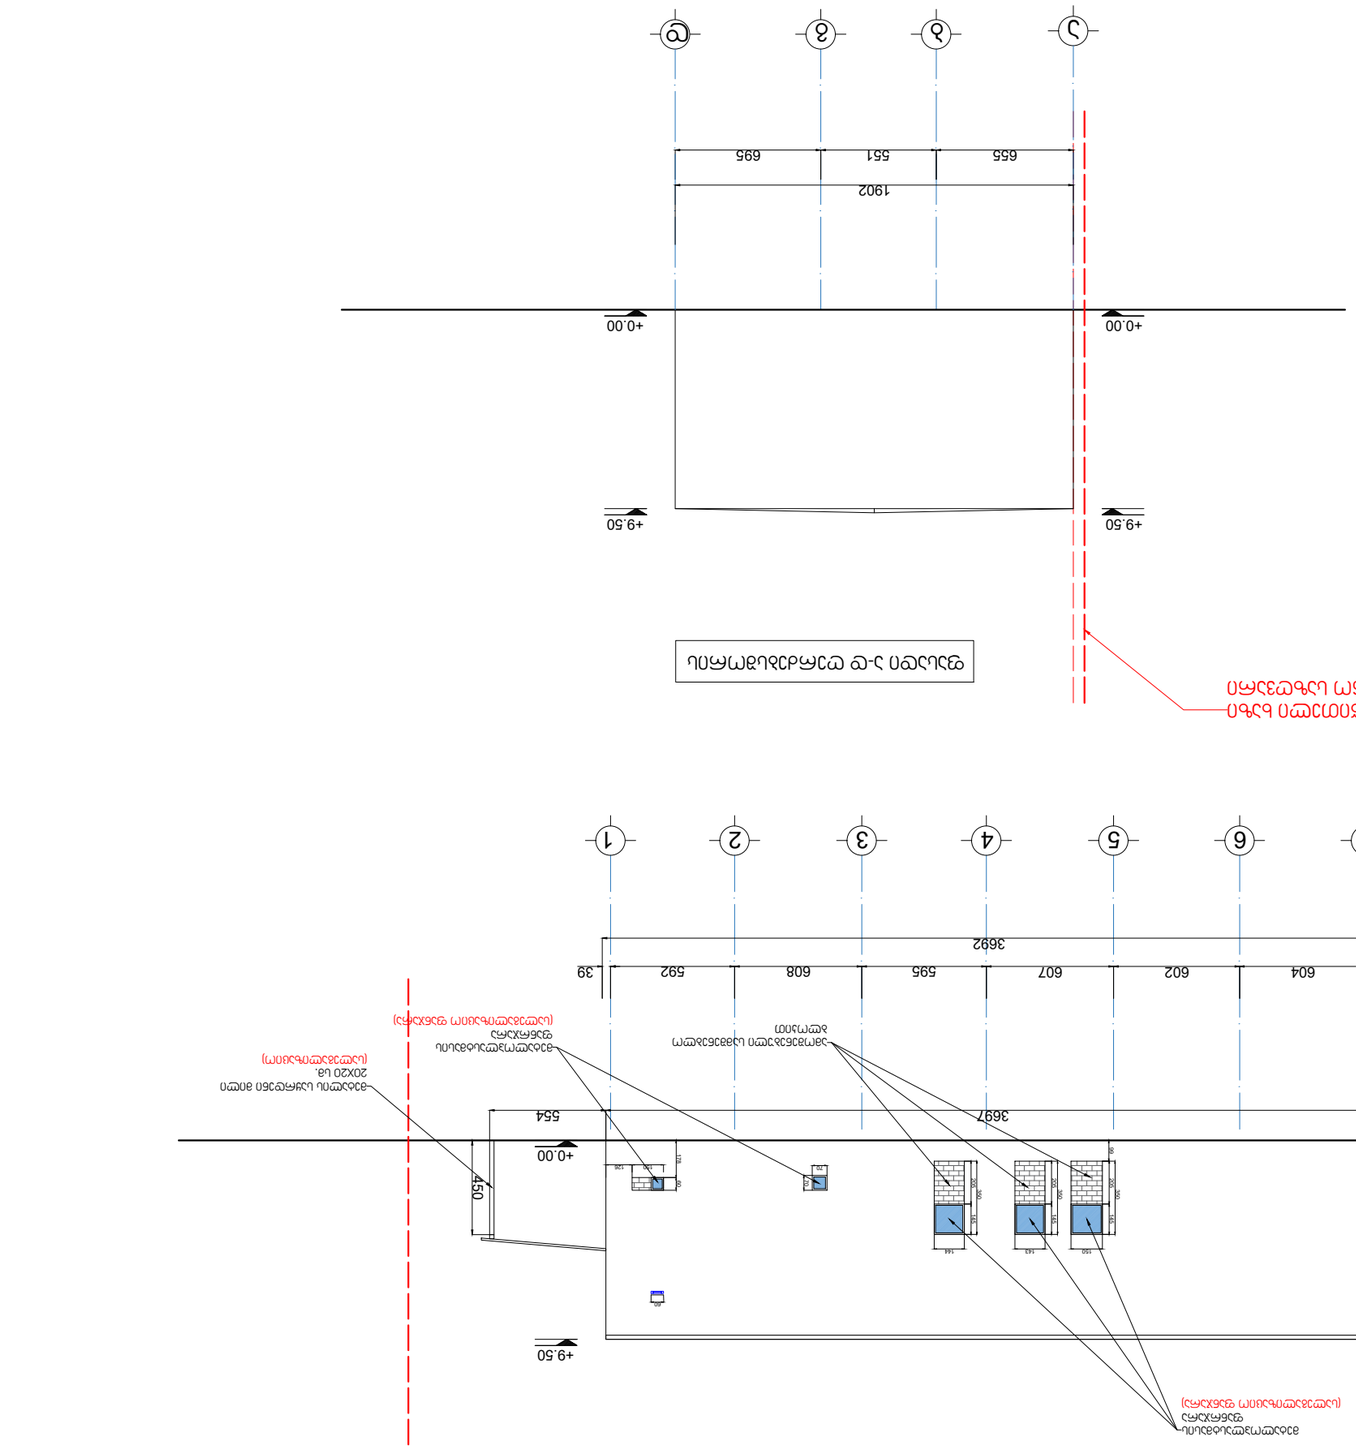
+9.50
+0.00
3692
604
602
607
595
608
592
39
44
554
3697
450
1902
655
551
695

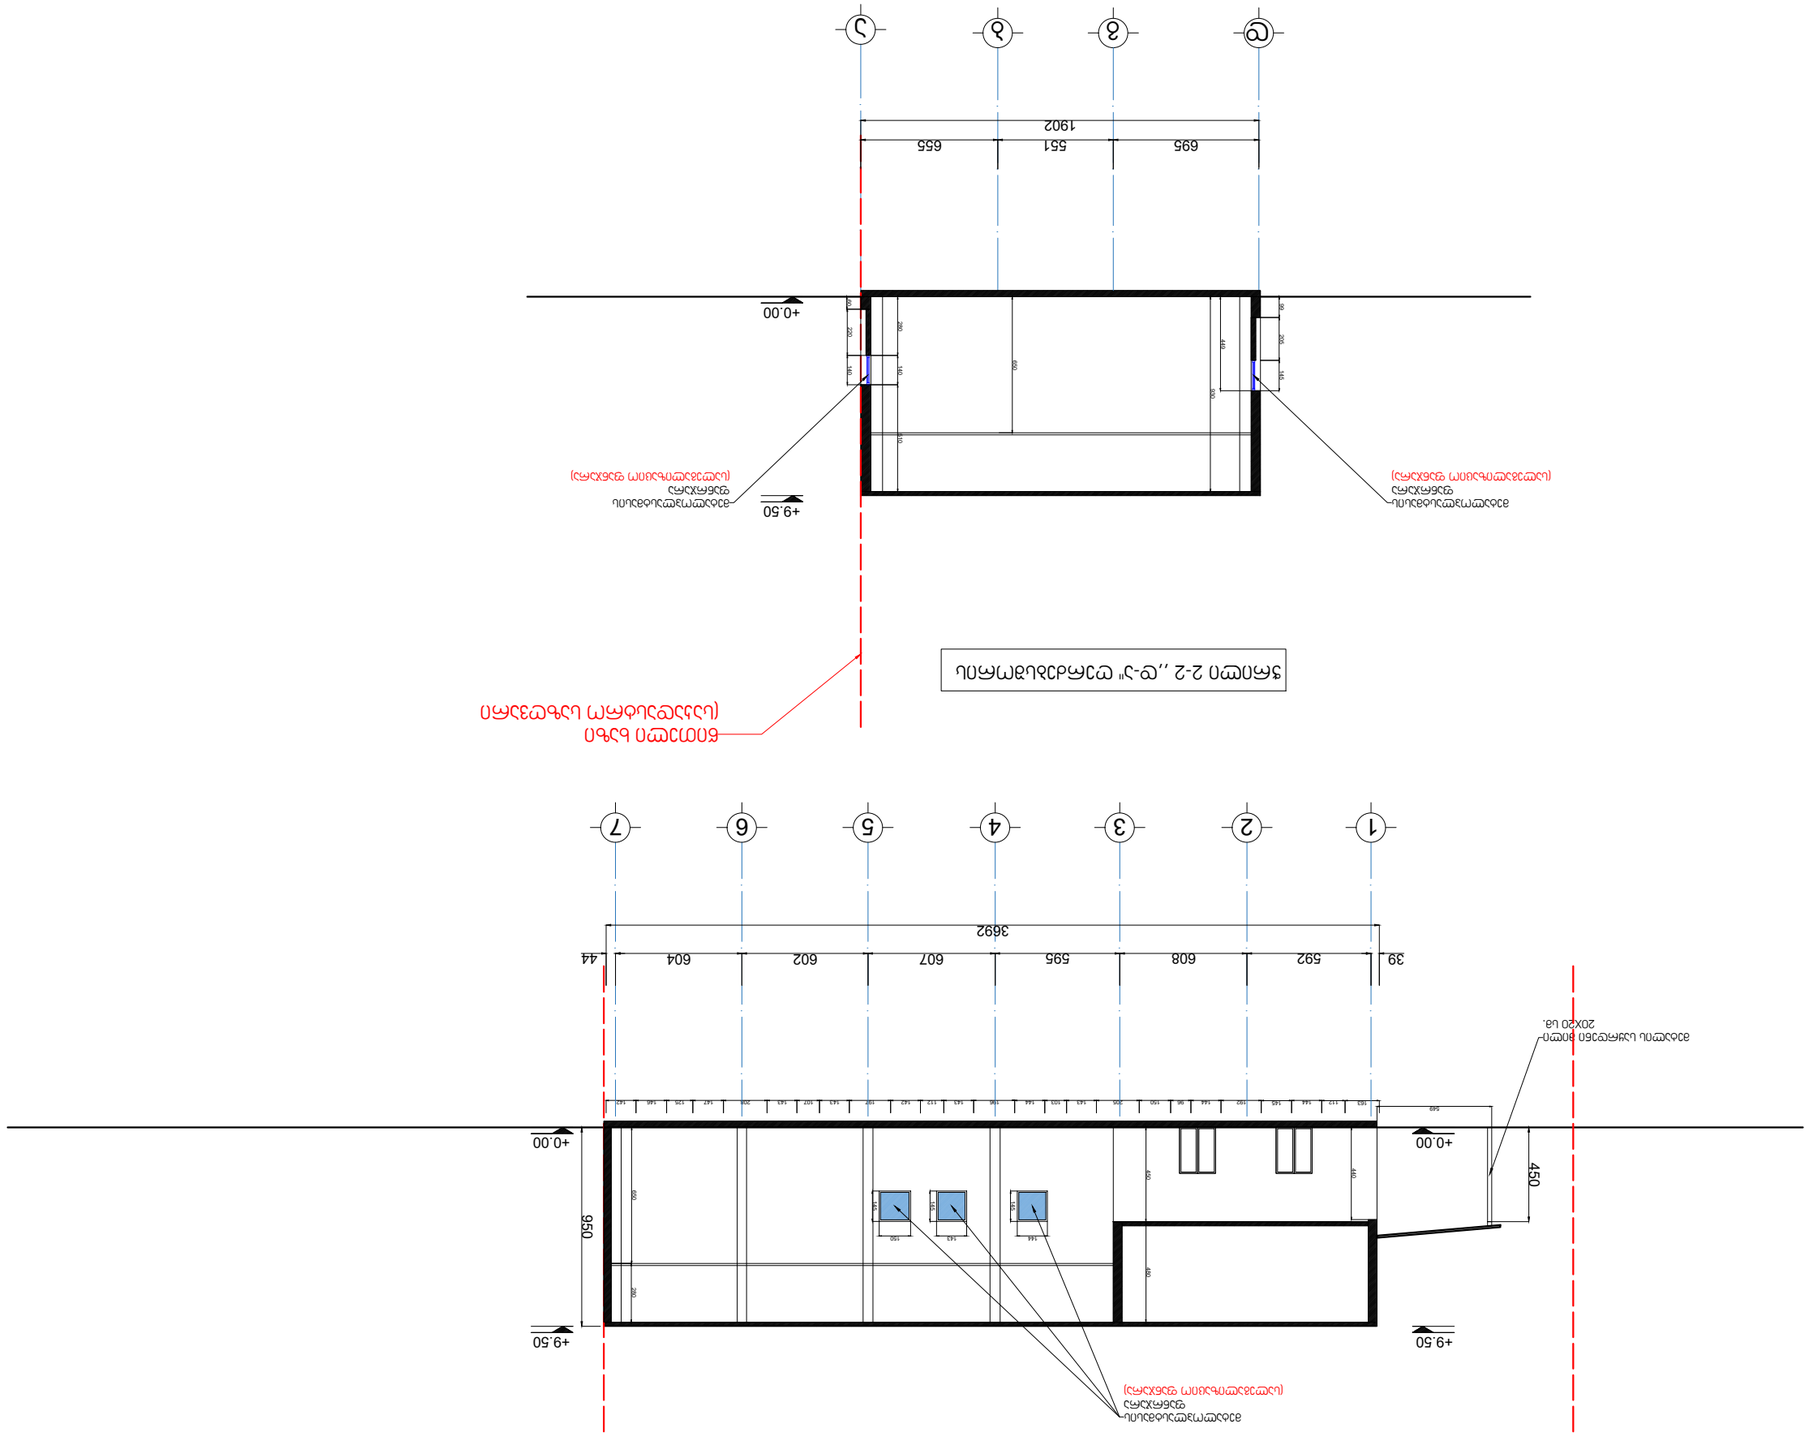
1
2
3
4
5
6
7
39
592
608
595
607
602
604
44
3692
+9.50
+0.00
950
450
1
2
3
4
5
6
7
695
551
655
1902
+9.50
+0.00
