








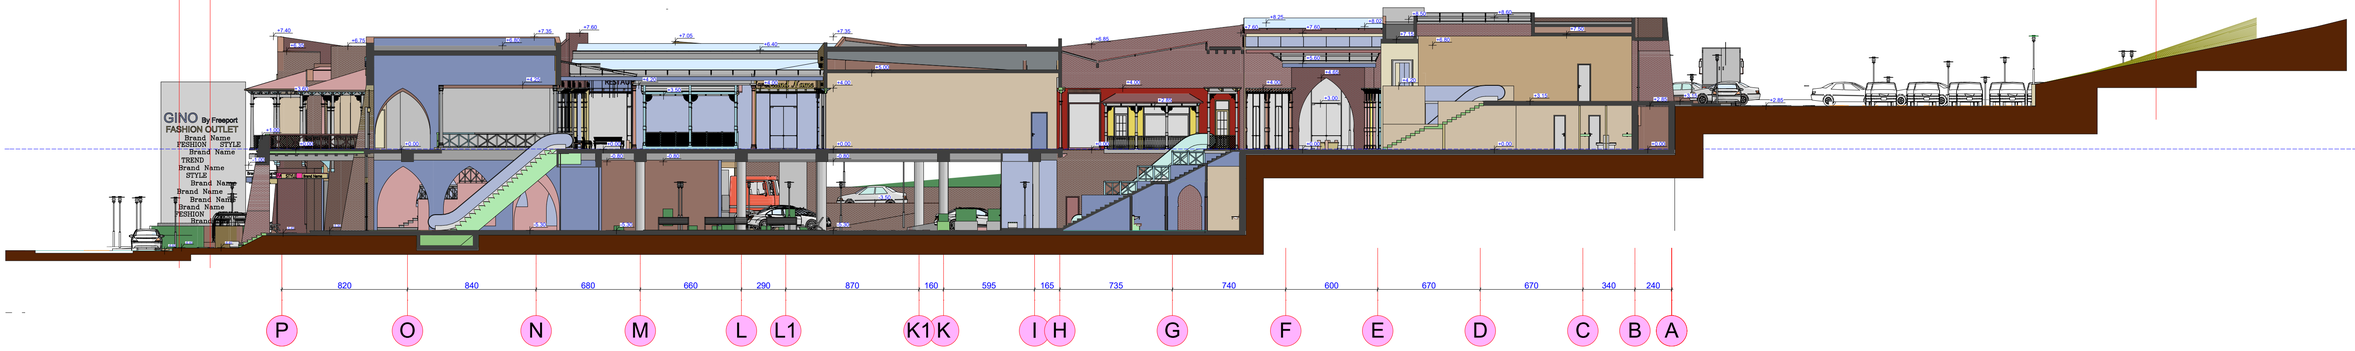

ჭრილი 1-1

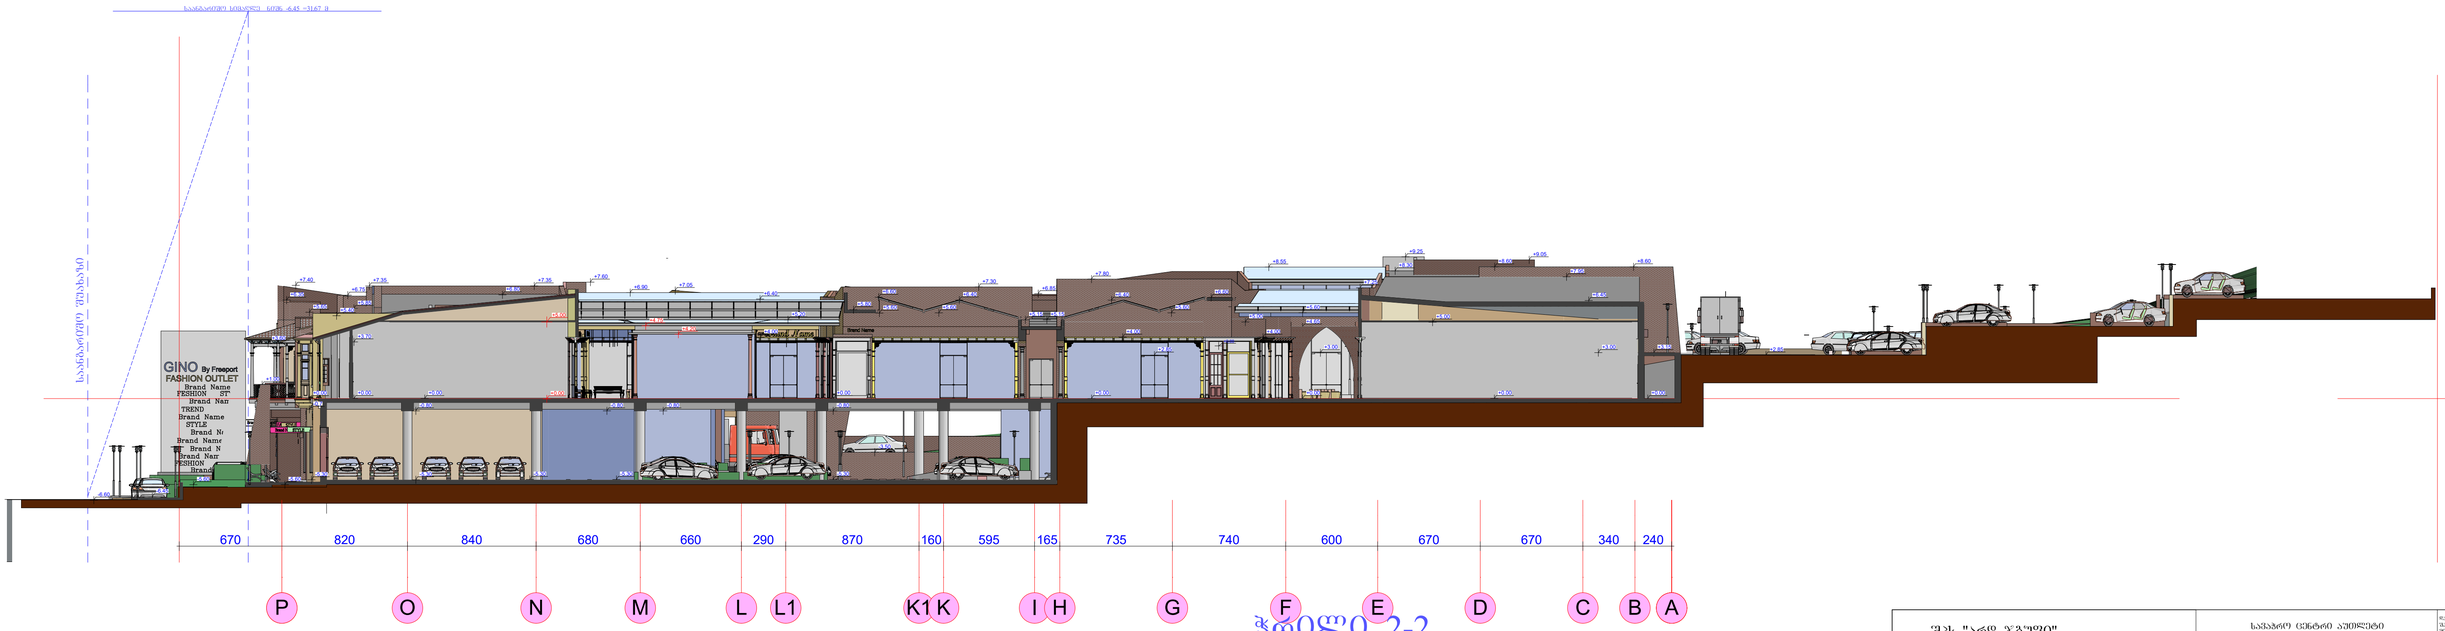

ჭრილი 2-2

შპს "არდ ჯგუფი"			საქართველო ცენტრი აქციონერი თბილისის ჯიხვის მიკრორაიონი აკაკი პაპავის (ჯიხვი პერსპექტივის) ტერიტორიაზე		
			არქიტექტურული პროექტი	მ-ის	სტადია	ფ. №	ფ-ის
პრ. მთავარი არქიტექტორი	ააპაა გავაანძე						
პროექტის ხელმძღვანელი	გიორგი ლორთქიფანიძე		ჭრილი 1-1 ჭრილი 2-2	A1 1:200	არქ. პრ.	11	