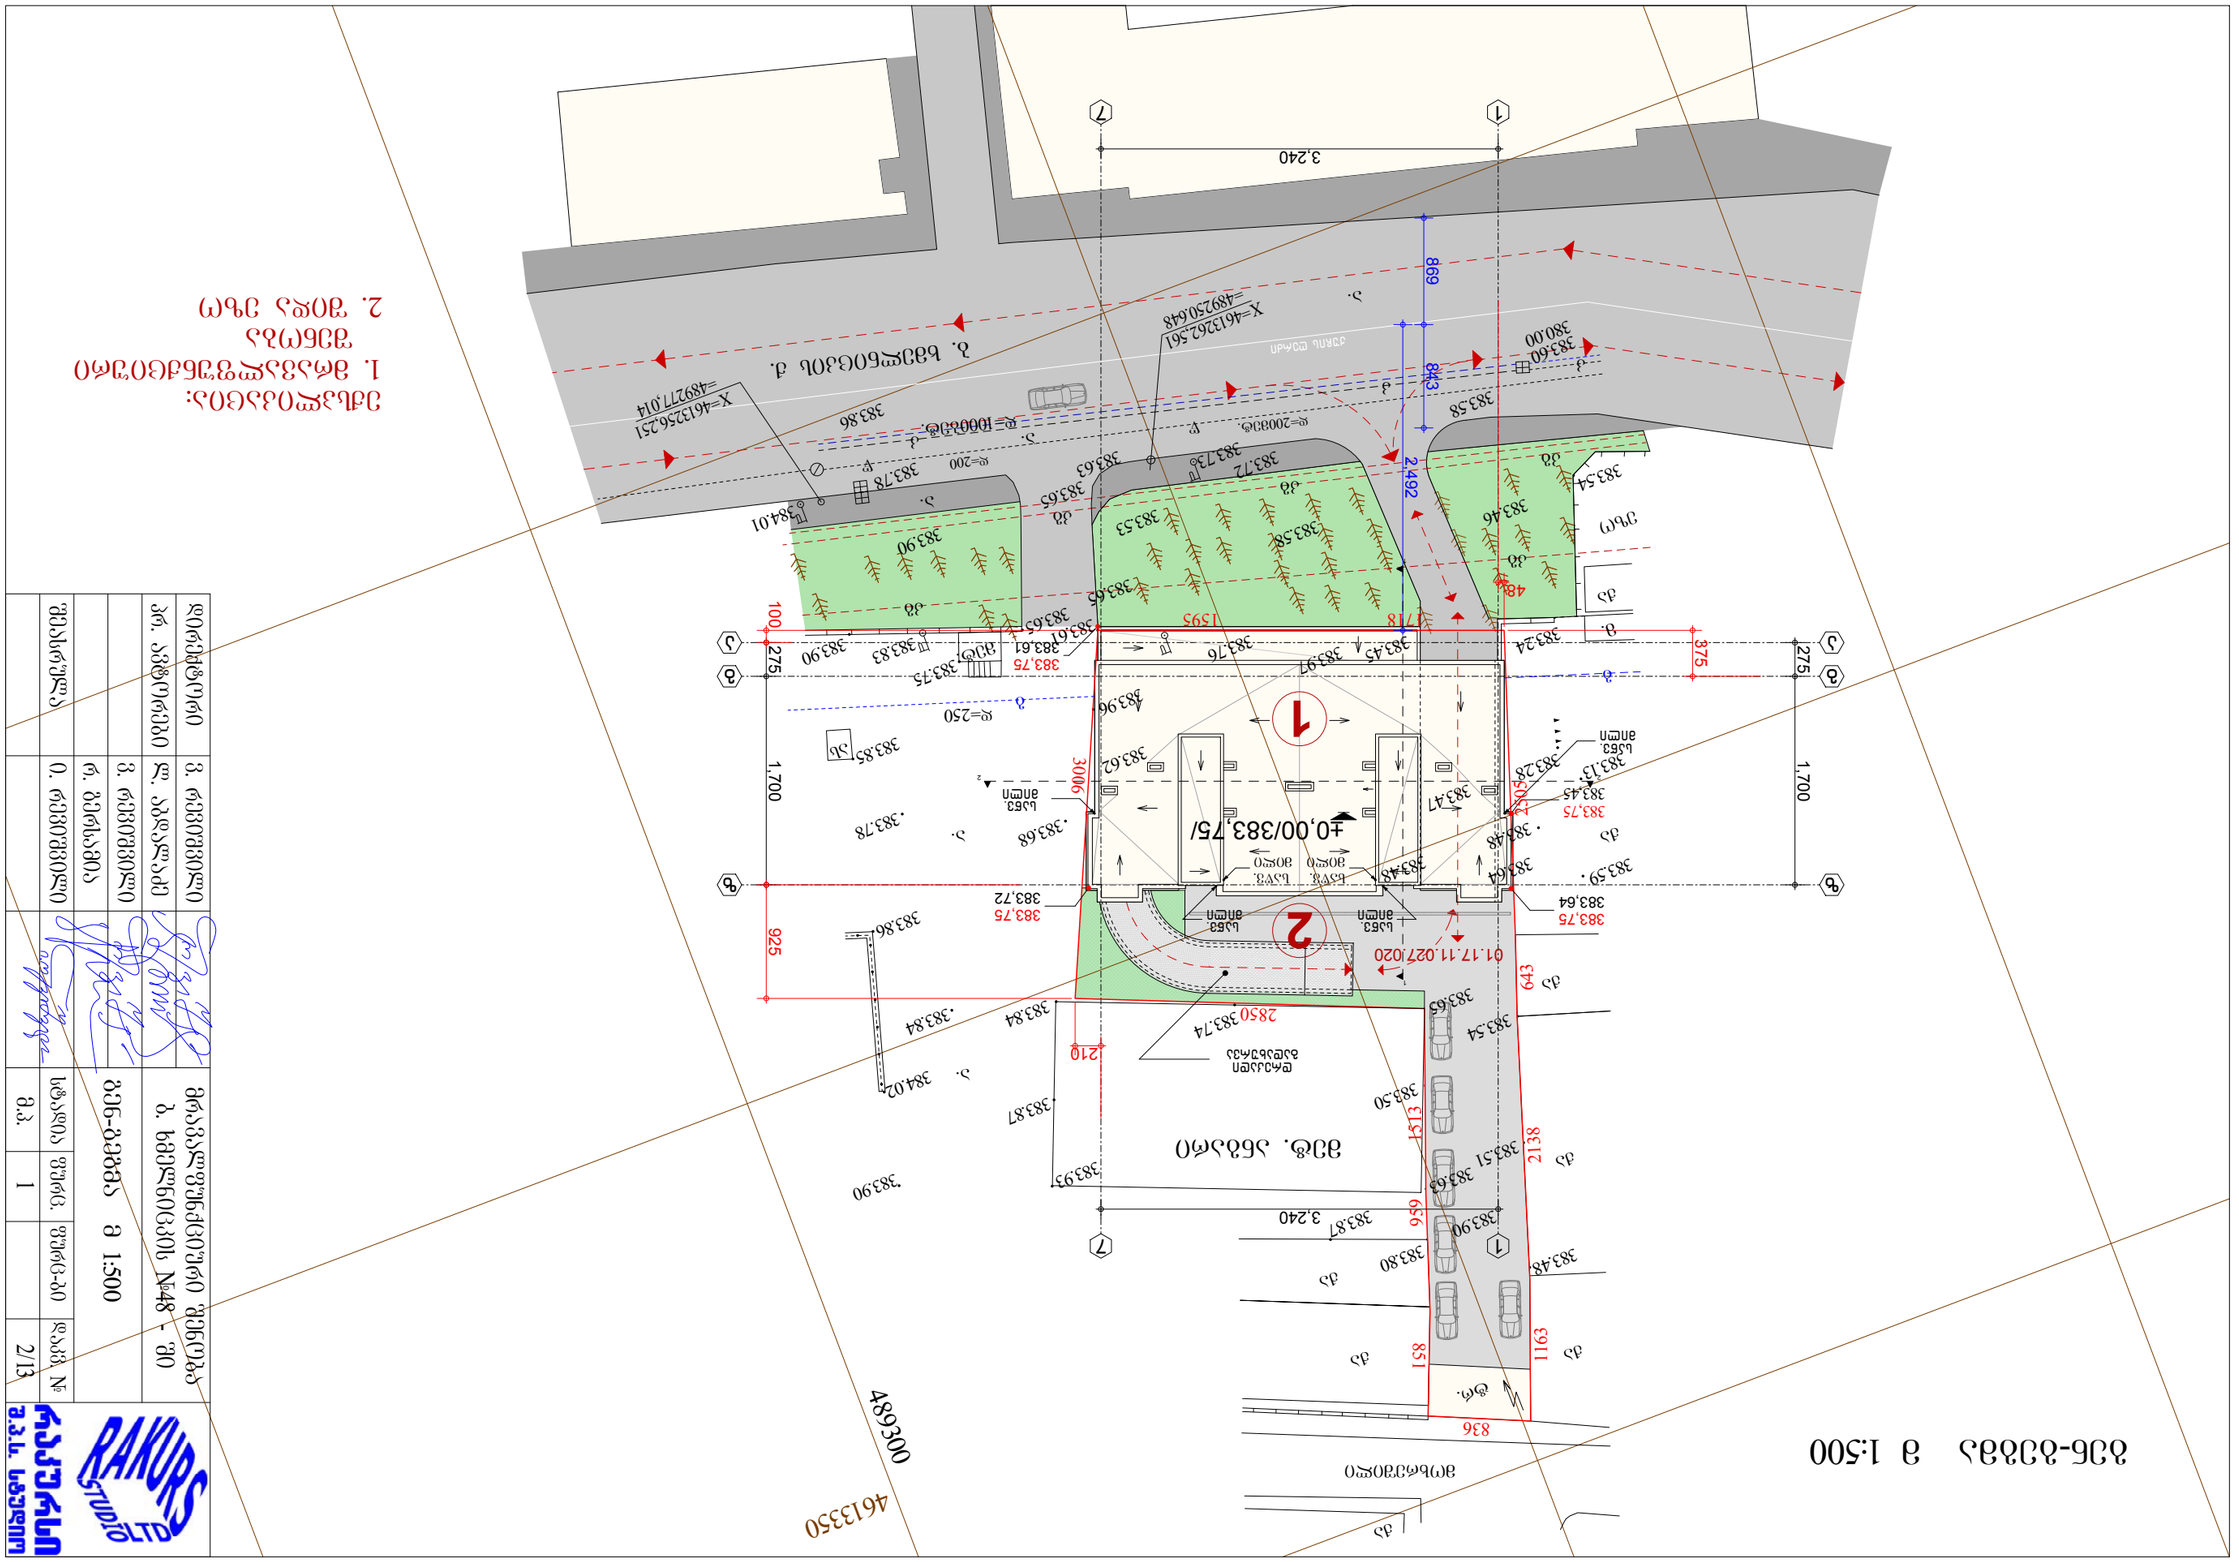
ბინა 1
ბინა 2
ავტოფარეხი
+0.00/383.75/
01.17.11.027.020
3.240
2.492
869
843
480
1595
1718
1700
1700
925
643
2138
1513
656
851
1163
836
2850
383.74
210
383.87
383.90
383.84
384.02
383.86
383.78
384.01
383.72
383.73
383.65
383.58
383.53
383.46
383.54
383.60
380.00
383.58
383.24
383.76
383.45
383.97
383.75
383.61
383.83
383.75
383.90
383.96
383.62
383.47
383.48
383.54
383.59
383.64
383.75
383.72
383.68
383.78
383.85
383.28
383.13
383.45
383.75
383.80
383.48
383.50
383.51
383.63
383.54
383.65
383.37
383.90
383.87
383.80
383.48
ბეტონი
ასფალტი
ბეტონი
ბეტონი
ბეტონ

საქართველო
ქ. თბილისის მერია
სსიპ ქ. თბილისის არქიტექტურის სამსახური

ქ.თბილისი,ბოგდან ხმელნიცკის ქ№48
მიწის ნაკვეთის ფართობი 1325 კვ.მ.
მიწის ნაკვეთის საკადასტრო კოდი 01.17.11.027.020
მაშტაბი 1:500

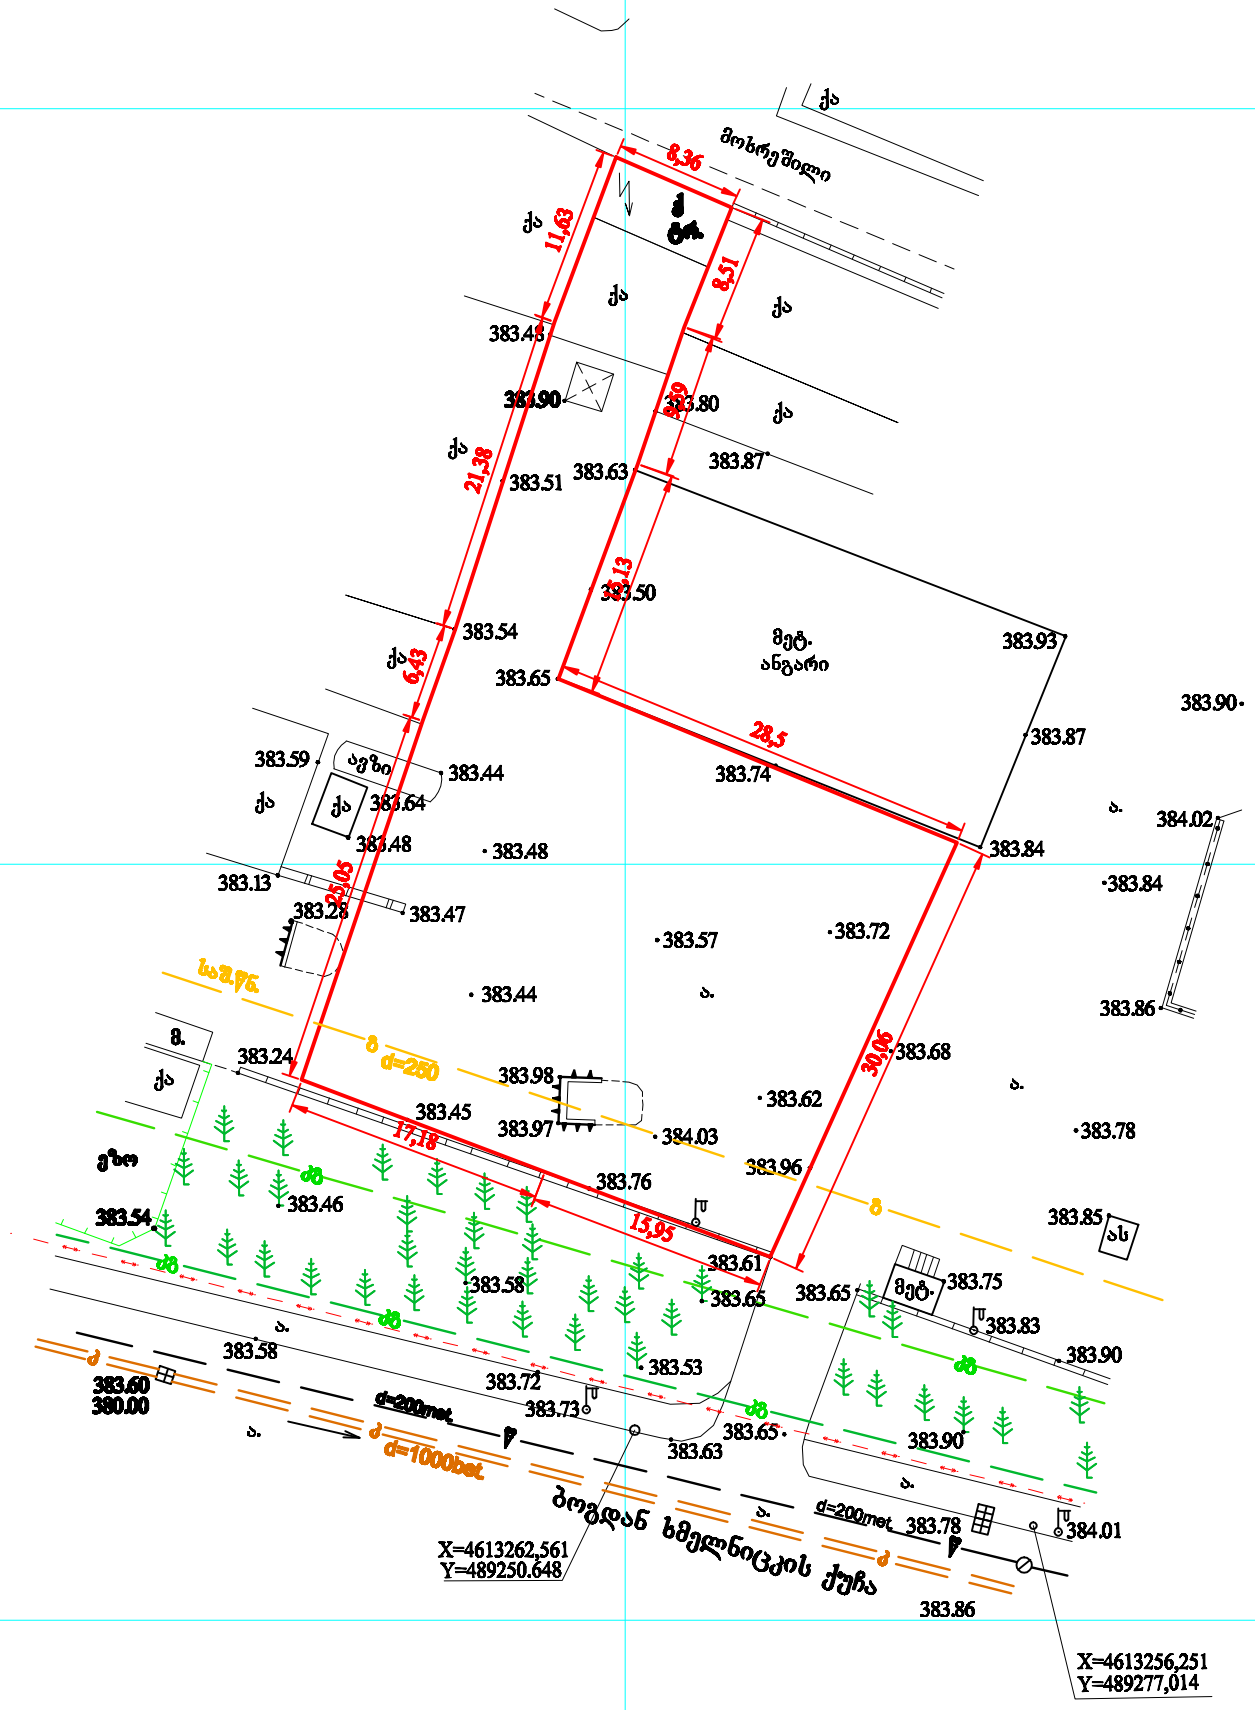

პირობითი აღნიშვნები

მიწისქვეშა კომუნიკაციები	ნაკვეთის საზღვარი	ბუჩქი	ცოცხალი ღობე	ღობე	
კანალიზაცია	შენობა	გაზონი	ხეების რიგი	ბორდიური	
ელ. კაბელი	არკა	სამეთვალყურეო ჭები	ტრანსფორმატორი	ბეტონი	
გაზის მილი	ფარდულები	ძეგლი	რადიო ან ტელე ანძა	კედელი	
წყლის მილი	კიბე	შადრევანი	ლამპიონები	საყრდენი კედელი	
კავშირგაბმულობა	ფოთლოვანი ხე	ონკანი	ელექტრო ბოძი	ბილიკი	
	წიწვოვანი ხე	წყარო ან ჭა	რკინიგზა	გზის კონტური	
	ხეხილის ხე	ბენზინგასამართი სადგური	იზოპიფსი	ფლატე	
	პალმა	მაღალი ძაბვის გადამცემი	მთავარი იზოპიფსი	წყლის კონტური	

შპს „ახალი საძვალეძმშენპროექტი“
[illegible]

დირექტორი		ბ. მირიანაშვილი
ბანკ. უშიშროსი		ი.ცერცვაძე
ტოპოგრაფი		რ. შავაძე
დაამუშავა		ჯ.კაძსაშვილი
მისამართი	ბოგდან ხმელნიცკის ქუჩა №48	
დაკვეთა:	მაშტაბი 1:500	04.2013წ.