სიმაღლის განსაზღვრის სქემა
0.5L=0.3H ჭრილი 1-1 მ 1:200

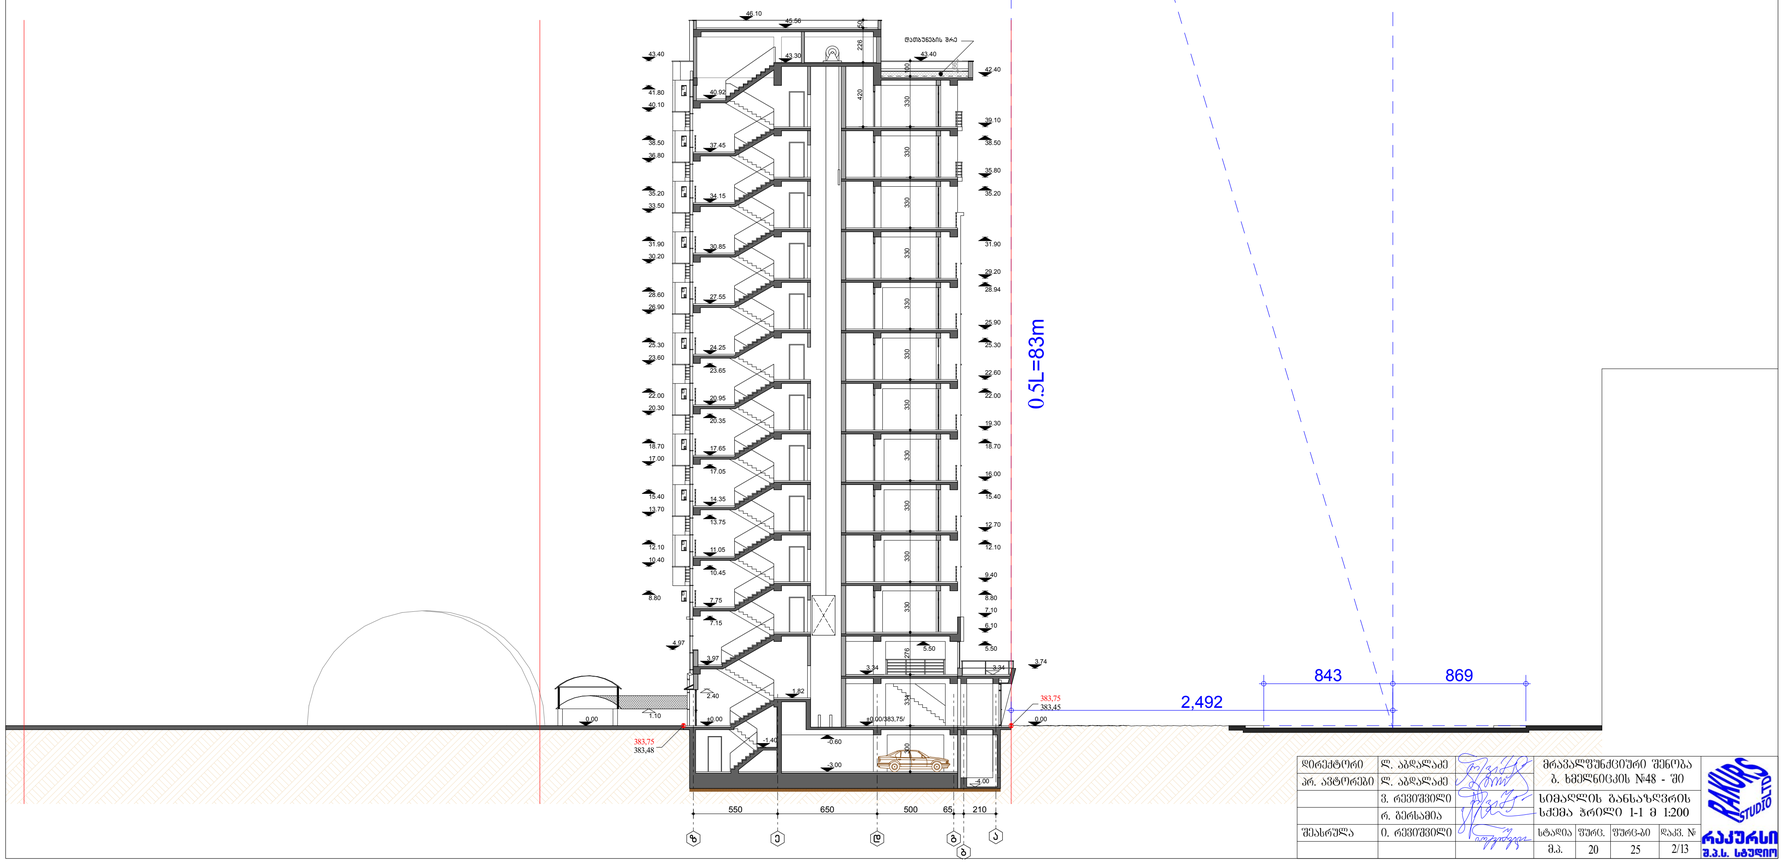

დირექტორი	ლ. აბრალაძე		მრავალფუნქციური შენობა			
არ. არქიტექტი	ლ. აბრალაძე		ბ. ხიდწნიცის №48 - ში			
	ვ. რევიშვილი		სიმაღლის განსაზღვრის			
	რ. ბერსაშია		სქემა ჭრილი 1-1 მ 1:200			
შესრულა	ი. რევიშვილი		სტადია	ფურც.	ფურც-ბი	დაკვ. №
			მპ.	20	25	2/13

RAKURSI STUDIO
შ.პ.ს. სტუდიო

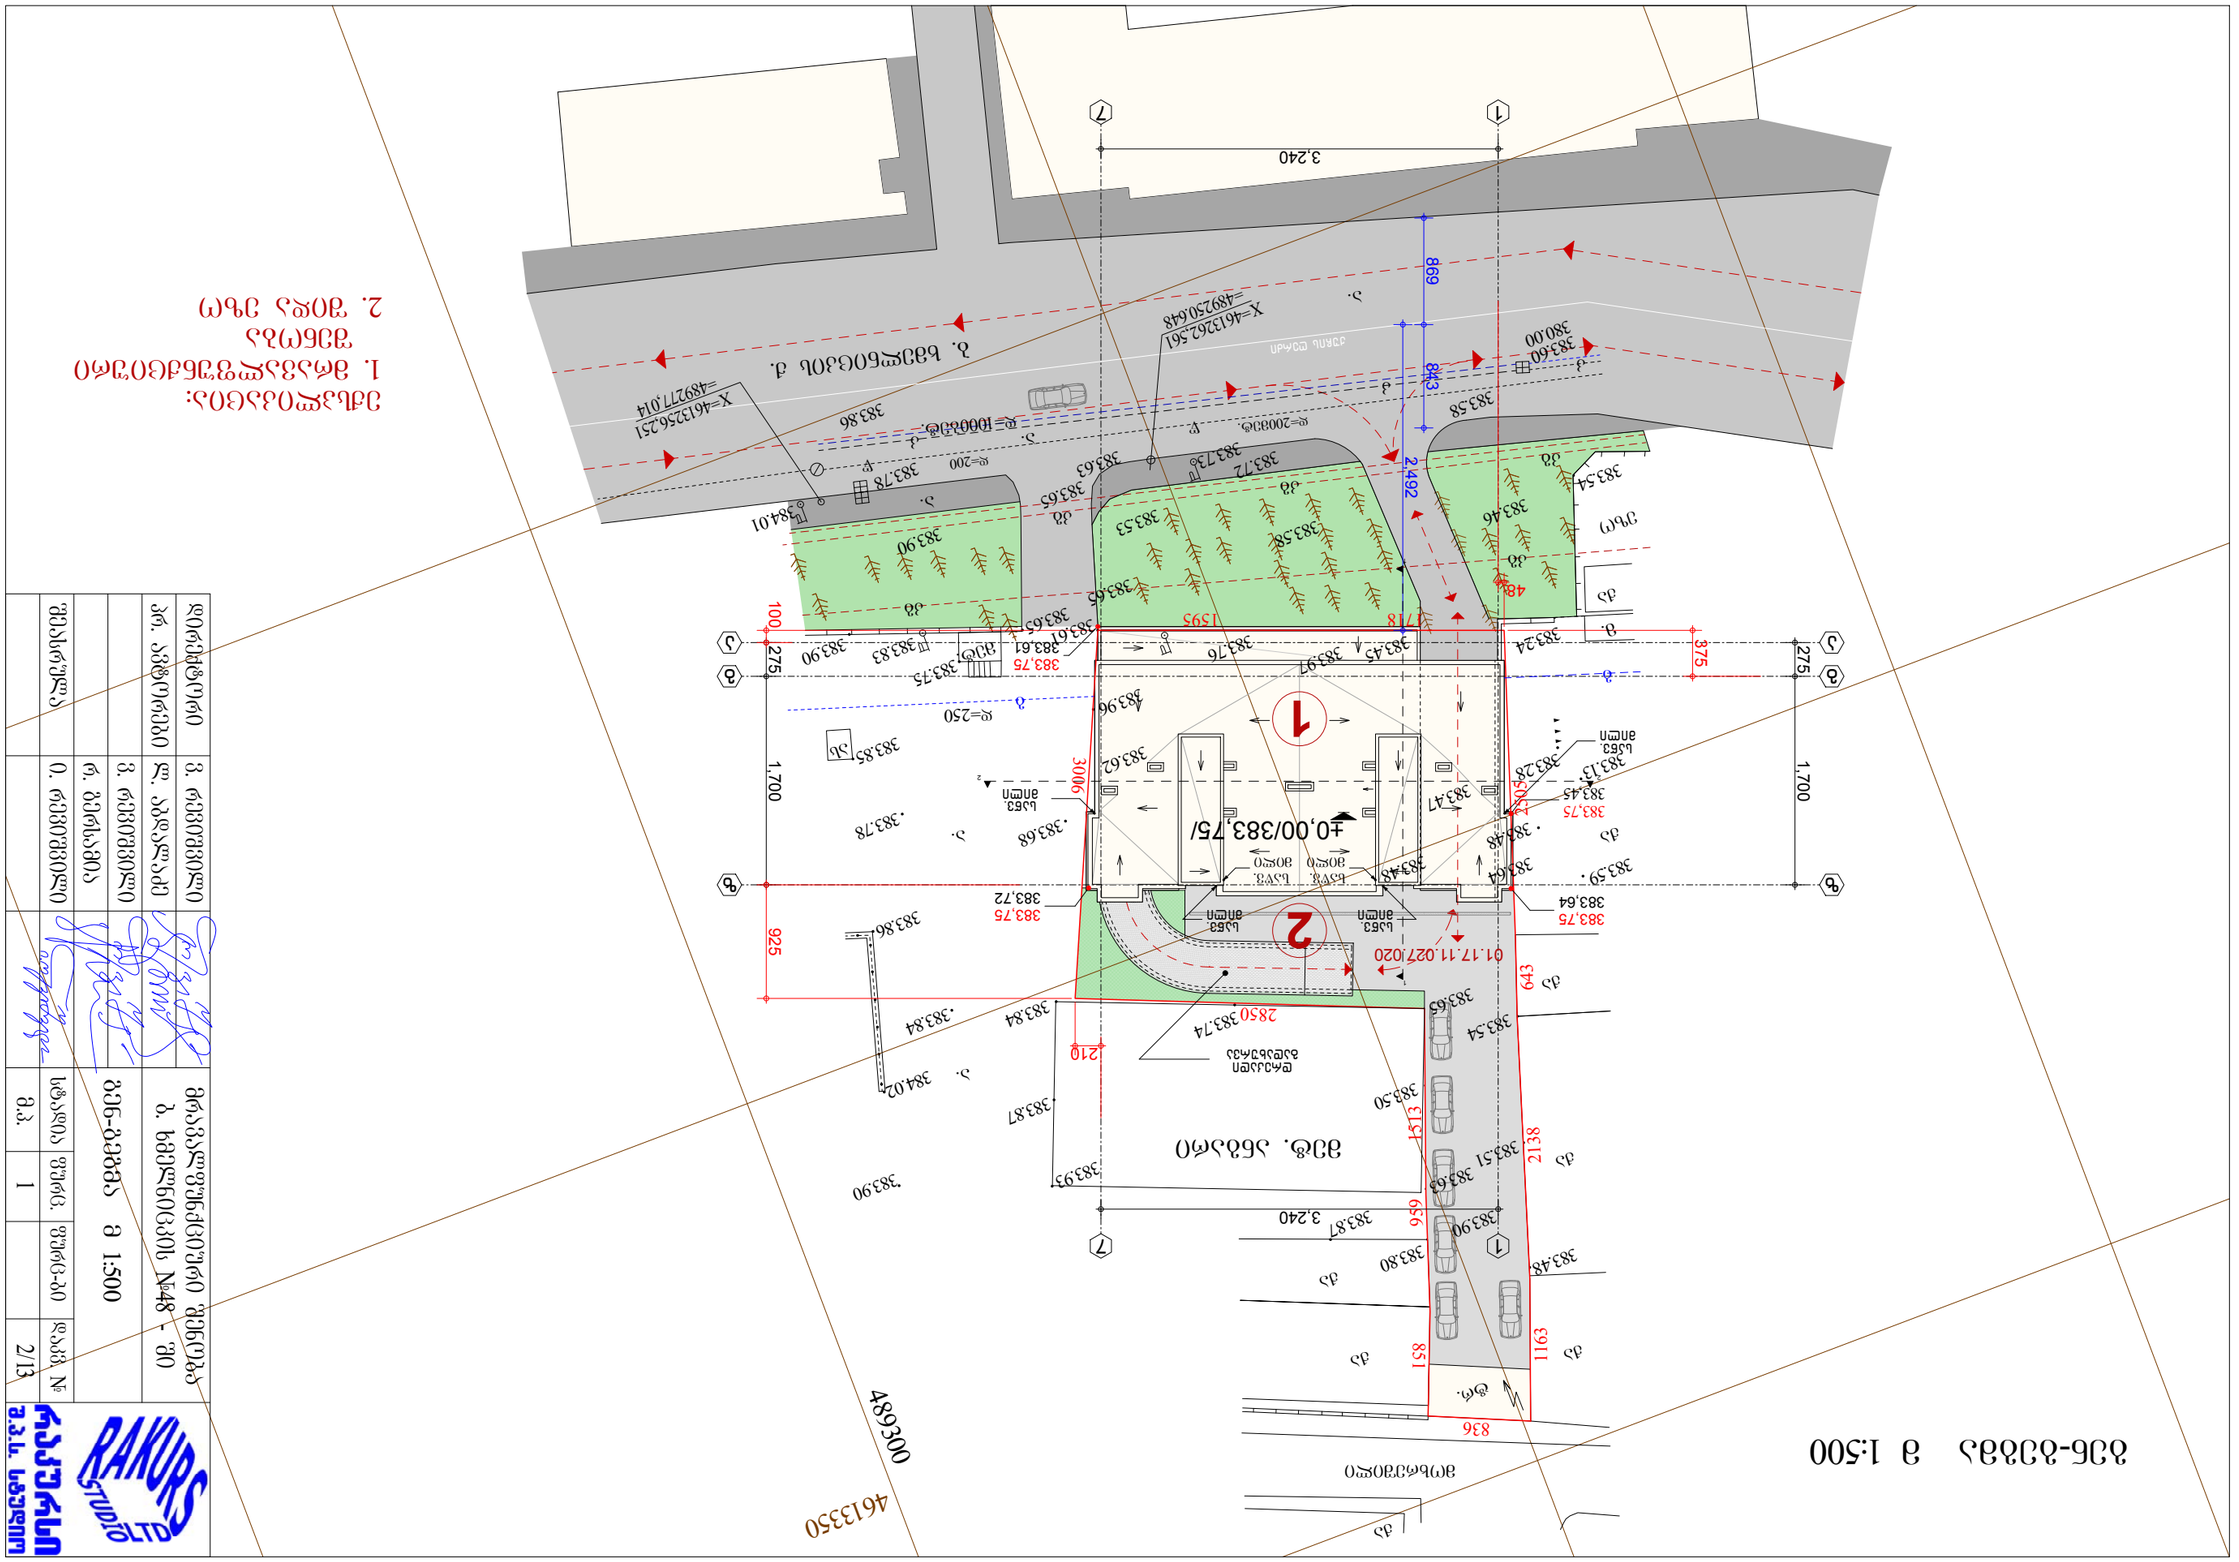
ბინა 1
ბინა 2
ავტოფარეხი
+0.00/383.75/
01.17.11.027.020
3.240
2.492
869
843
480
1595
1718
1700
1700
925
643
2138
1513
656
851
1163
836
2850
383.74
210
383.87
383.90
383.84
384.02
383.86
383.78
384.01
383.72
383.73
383.65
383.58
383.53
383.46
383.54
383.60
380.00
383.58
383.24
383.76
383.45
383.97
383.75
383.61
383.83
383.75
383.90
383.96
383.62
383.47
383.48
383.54
383.59
383.64
383.75
383.72
383.68
383.78
383.85
383.28
383.13
383.45
383.75
383.80
383.48
383.50
383.51
383.63
383.54
383.65
383.37
383.90
383.87
383.80
ბეტონი
ასფალტი
ბეტონი
ბეტონი
ბეტონ