შ.პ.ს კირკიძე და კომპანია ( ს/ნ4162940067 )

პეკინის ქ. №27 ტ: 2 37 23 00 მობ: 5 99 56 22 76, ფაქსი: 2 37 23 00

L.T.D "KIRKITADZE & COMPANY"

Pekini str. N 27 tel: 2 37 23 00 mob: 5 99 56 22 76, fax: 2 37 23 00

ქ. თბილისი, ვაკე-საბურთალოს რაიონი, აღმაშენებლის ხეივანი მე-12 კმ, (ს/კ №01.72.14.013.841 და №01.72.14.013.670)

შპს "ელექტრონი"-ს (205048330) და შპს "თეგეტა მოტორსი" (202177205) საკუთრებაში არსებული

20000 კვ.მ. და 22617 კვ.მ. არასასოფლო-სამეურნეო დანიშნულების მიწის ნაკვეთების მისი მიმდებარე ტერიტორიის ტოპოგრაფიული

# გეგმა




## პირობითი აღნიშვნები

WGS 1984-ის კოორდინატთა სისტემის UTM პროექცია

- საცხ. შენობა
- არასაცხ. შენობა
- ფარდული
- მშენებარე შენობა
- წიწვოვანი ხე
- ფოთლოვანი ხე
- ხილკენკროვანი მცენარე
- გარე განათება
- ხის ღობე
- ღობე
- ქვის კედელი
- კედელი
- ფლატე
- რკინიგზა
- სამეთვალყურეო ჭები
- ელ. გადამცემი ხაზი
- წყალგაყვანილობა
- გაზი
- კანალიზაცია
- სანიაღვრე
- კავშირგაბმულობა
- ელ. ქსელები
- გათბობა

შენიშვნა: 1) გეგმაზე დატანილია საჯარო რეესტრში რეგისტრირებული ნაკვეთის საზღვრები

2) ვინაიდან გეგმაზე დატანილია მხოლოდ რეგისტრირებული მიწისქვეშა კომუნიკაციები მათი მდებარეობების დაზუსტება მოხდეს ყველა კომუნიკაციის წარმომადგენლებთან

შ.პ.ს. კირკიძე და კომპანია (ს/ნ4162940067)

პეკინის ქ. №27/10 ტ: 2 37 23 00 მობ: 5 99 56 22 76, ფაქსი: 2 37 23 00

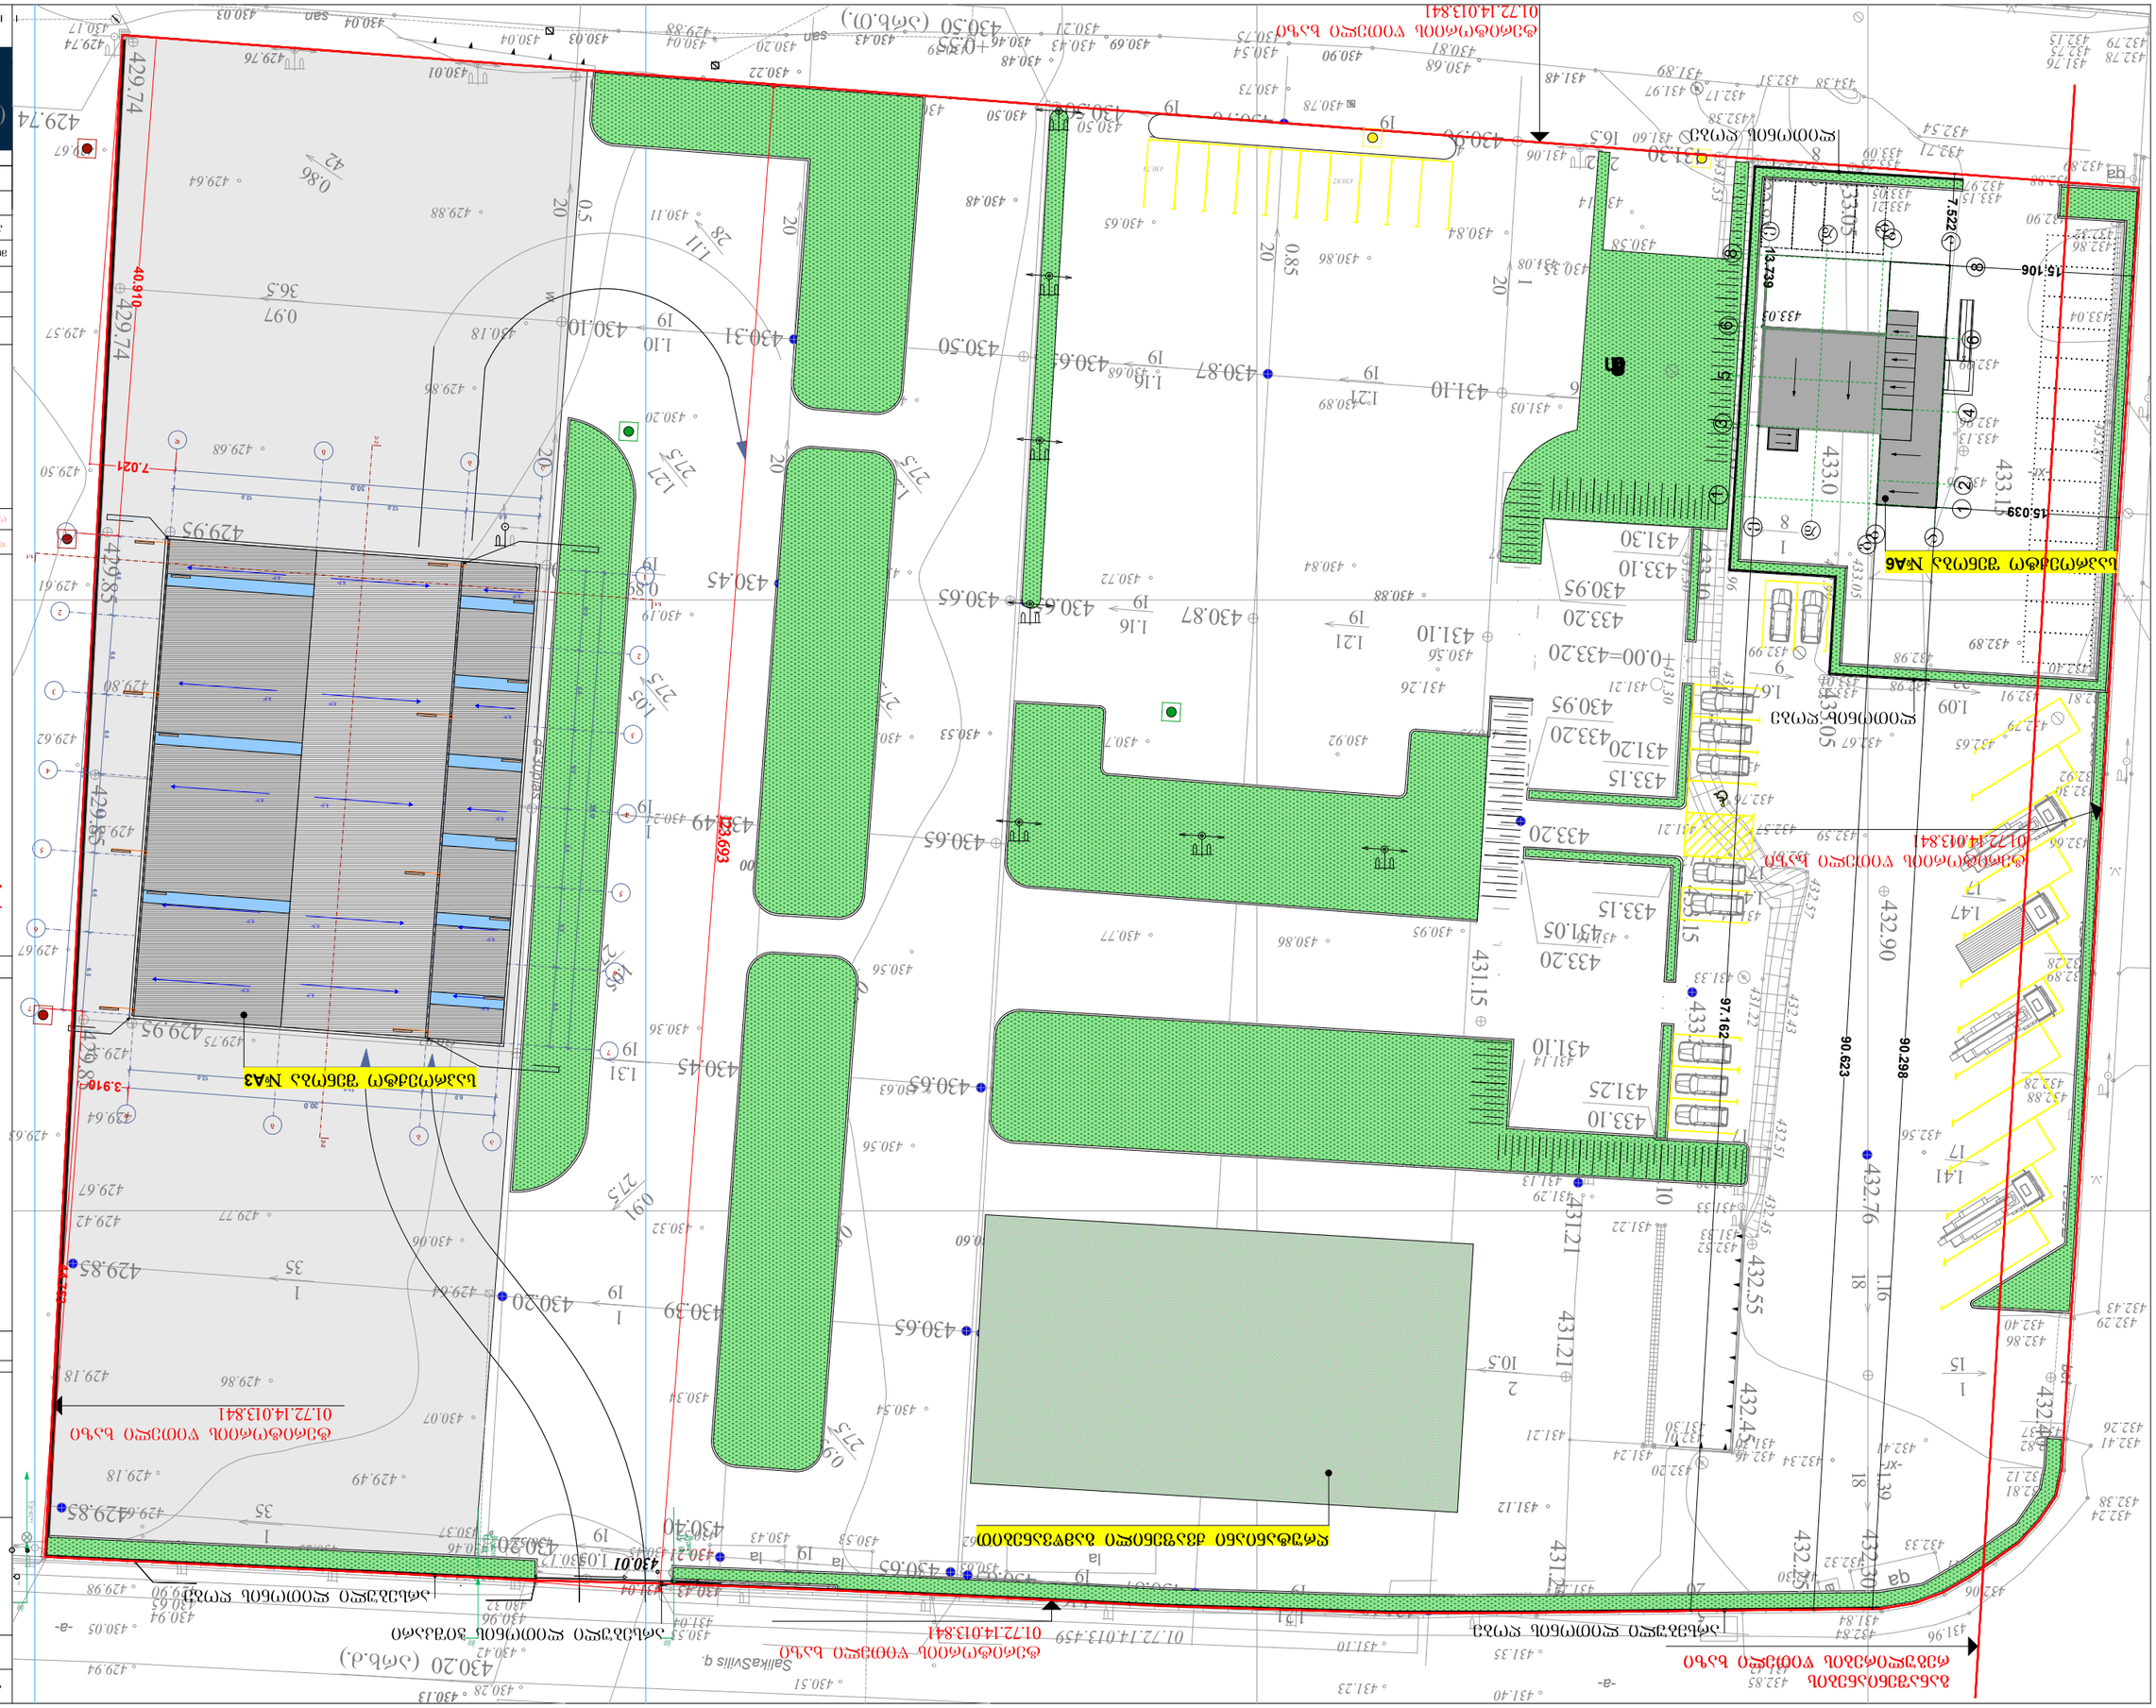
L.T.D "KIRKITADZE & COMPANY"

Pekini str. N 27/10 tel: 2 37 23 00 mob: 5 99 56 22 76, fax: 2 37 23 00

www. kirkitadze.ge kirkitadze@mail.ru

| | |
|---|---|
| დირექტორი: | რ. კირკიტაძე |
| აზომა: | ლ. ჯამბაზიშვილი<br>გ. წოგლაური |
| დახაზა: | თ. ხირაქაშვილი |
| დამკვეთი | შპს "თეგეტა მოტორსი". |
| მასშტაბი: 1:500 | 24.06.2019წ. |

...\Tegeta_22.06.2019.dwg 26.06.2019 16:45:55


Gravita
construction
ГЕНЕРАЛЬНЫЙ ПЛАН
ГЕНЕРАЛЬНЫЙ ПЛАН
ЗАСТРОЙЩИК
ГЕНЕРАЛЬНЫЙ ПОДРЯДЧИК
ПРОЕКТИРОВЩИК