
# ტოპოგრაფიული რუკა

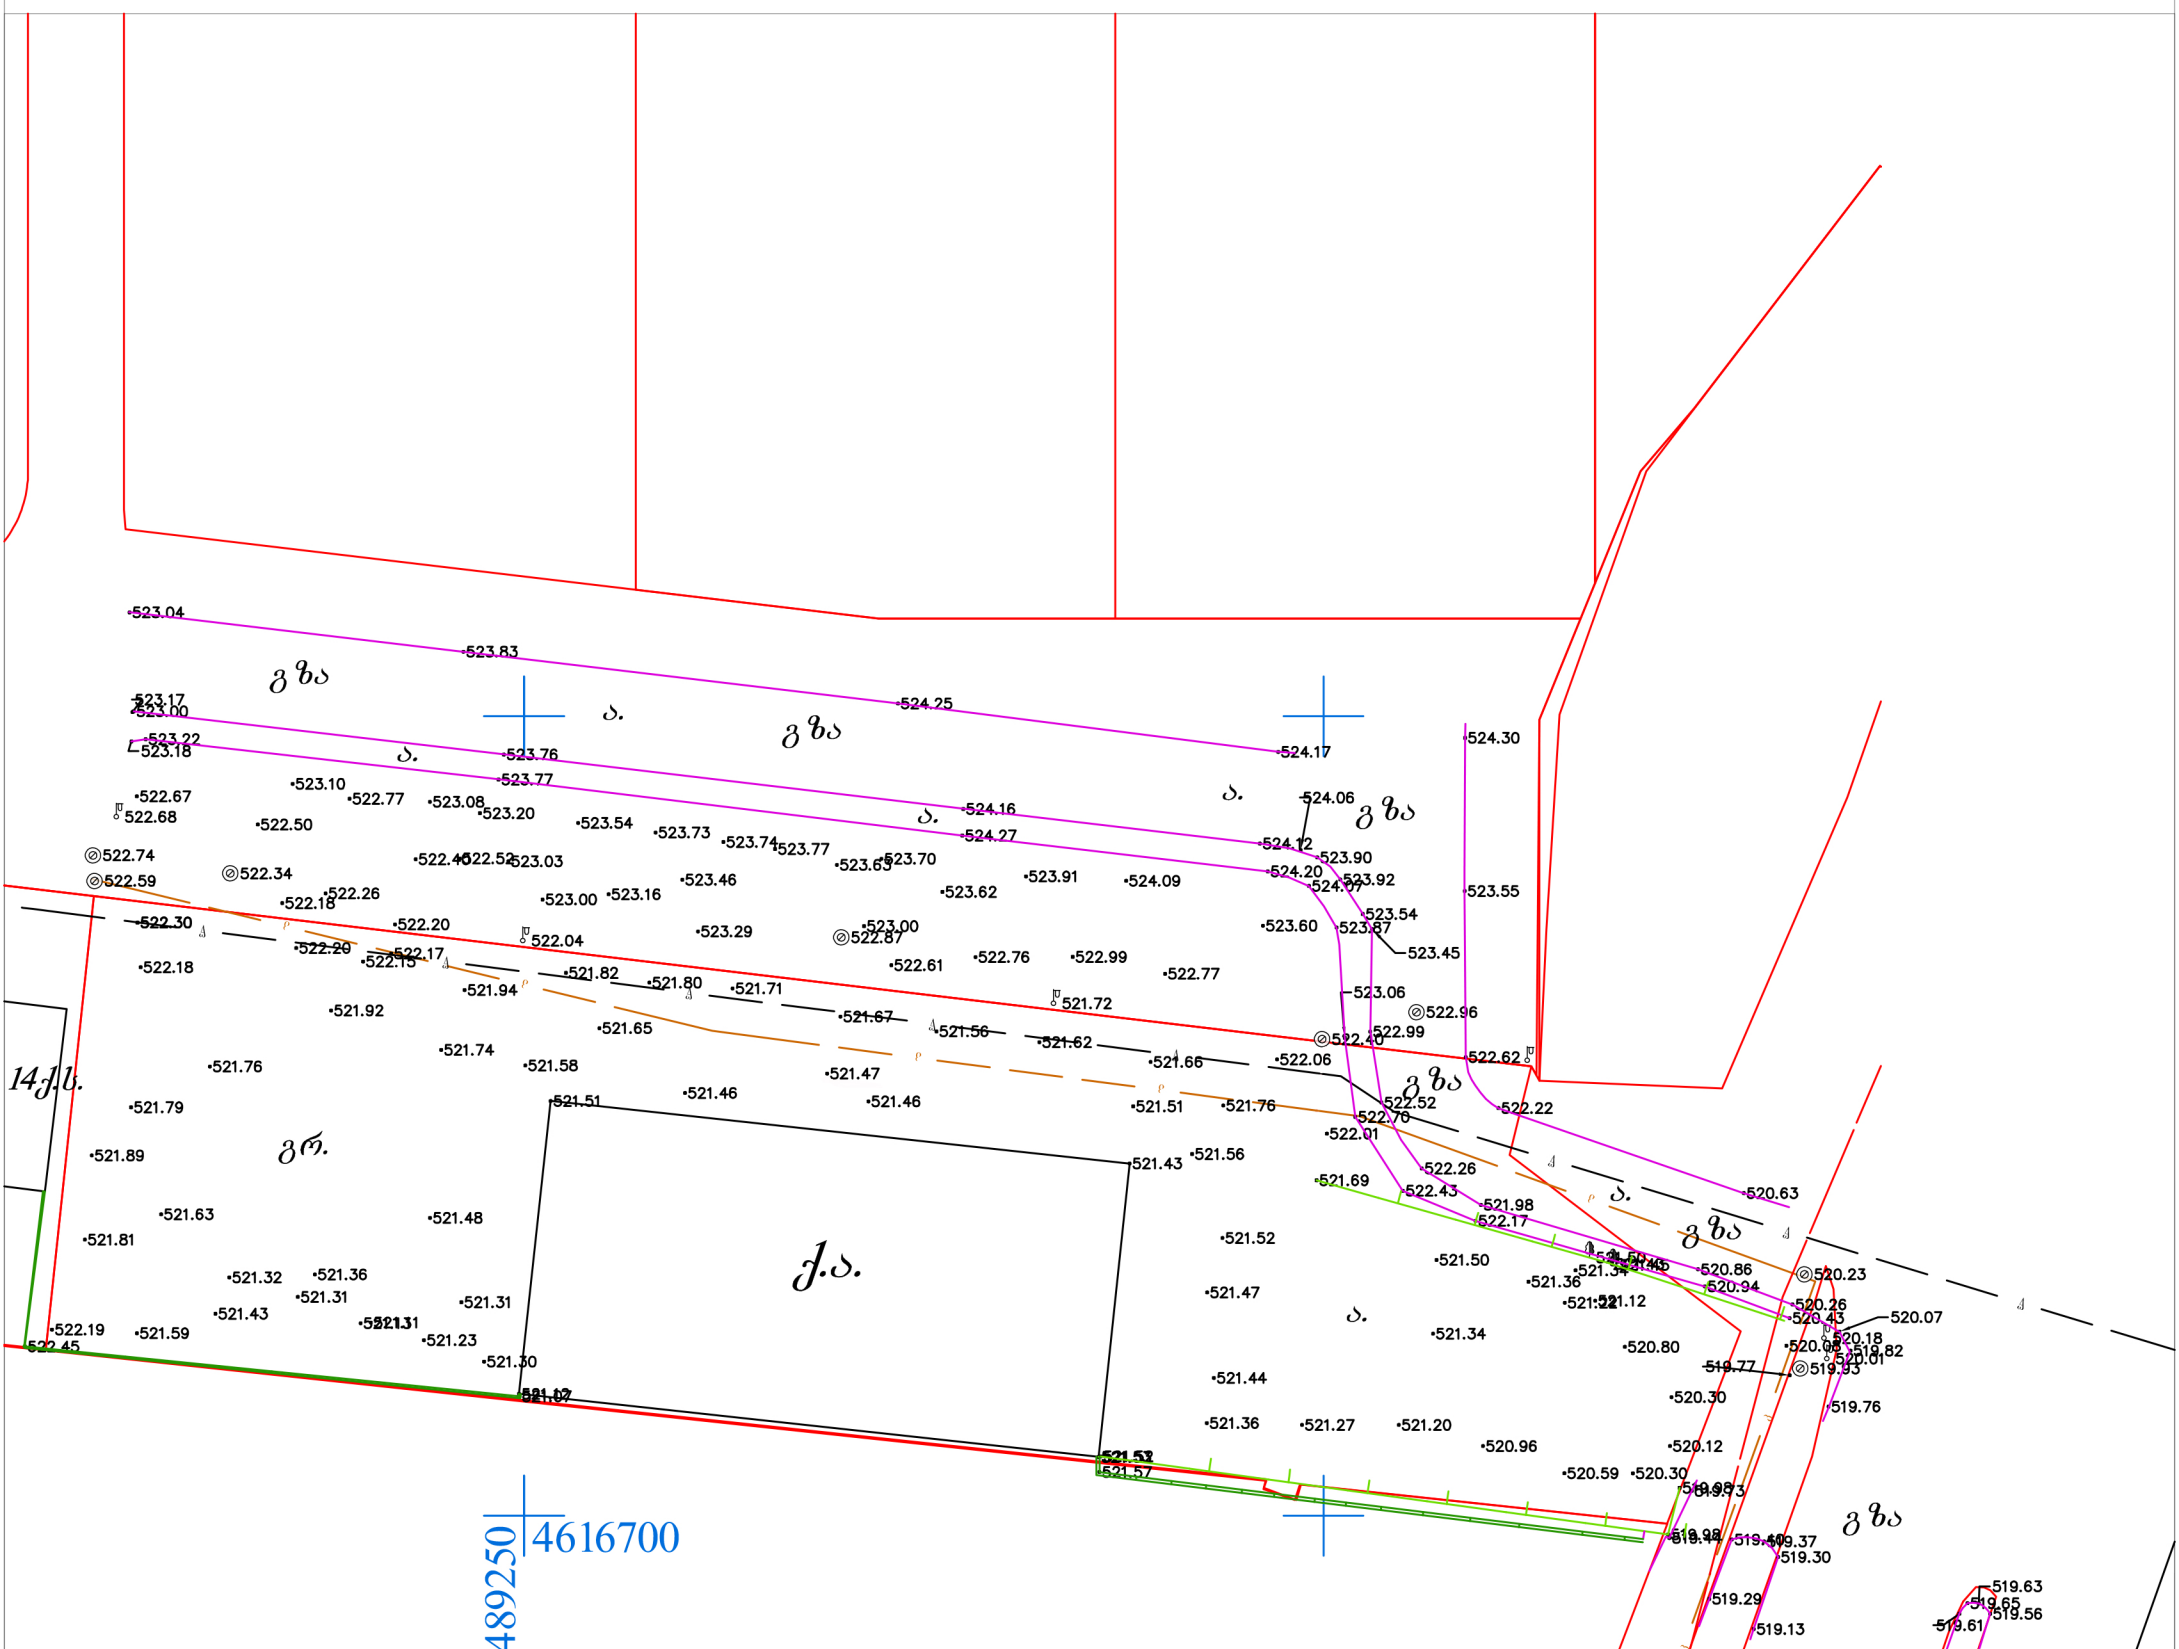


შენიშვნა: 1) მიწის სამუშაოების შესრულებისას შეატყობინეთ კომუნიკაციის წარმომადგენლებს

## პირობითი აღნიშვნები

| მიწისქვეშა კომუნიკაციები | | | |
|---|---|---|---|
| გაზის მილი | ნაკვეთის საზღვარი | ბუჩქი | ცოცხალი ღობე |
| დენის კაბელი | შენობა არკა | ვარდის ბუჩქი | ტრანსფორმატორი |
| კანალიზაცია | სერვიტუტი | დაფნა | რადიო ან ტელე ანძა |
| წყლის მილი | ფარდული | სამეთვალყურეო ჭები ძეგლი | ლამპიონები |
| ჯავშირგაბმულობა | კიბე | შადრევანი | ელექტრო ბოძი |
| | ფოთლოვანი ხე | ონკანი | რკინიგზა |
| | წიწვოვანი ხე | წყარო ან ჭა | იზოჰიფსი |
| | ხეხილის ხე | ბენზინგასამართი სადგური | მთავარი იზოჰიფსი |
| | პალმა | კვეთა ყოველ 0.10 მ | |

| | |
|---|---|
| კორექტირებული | |
| რეგისტრირებული | |
| ღობე | |
| ბორდიური | |
| ბეტონი | |
| კედელი | |
| საყრდენი კედელი | |
| ბილიკი | |
| გზის კონტური | |
| ფლატე | |

შპს "ორიენტირი"

ტელ: +995 599-74-32-12

| | |
|---|---|
| დირექტორი | ლ. ლაშაური |
| შეასრულა | რ. ფირყულაშვილ |
| დამკვეთი | |
| მისამართი | ქ. თბილისი, ვარკეთილი 2-სა და ვაზისუბნის საცხოვრებელი რაიონს შორის.(ნაკვ:14/161) |
| | მასშტაბი 1:500 |