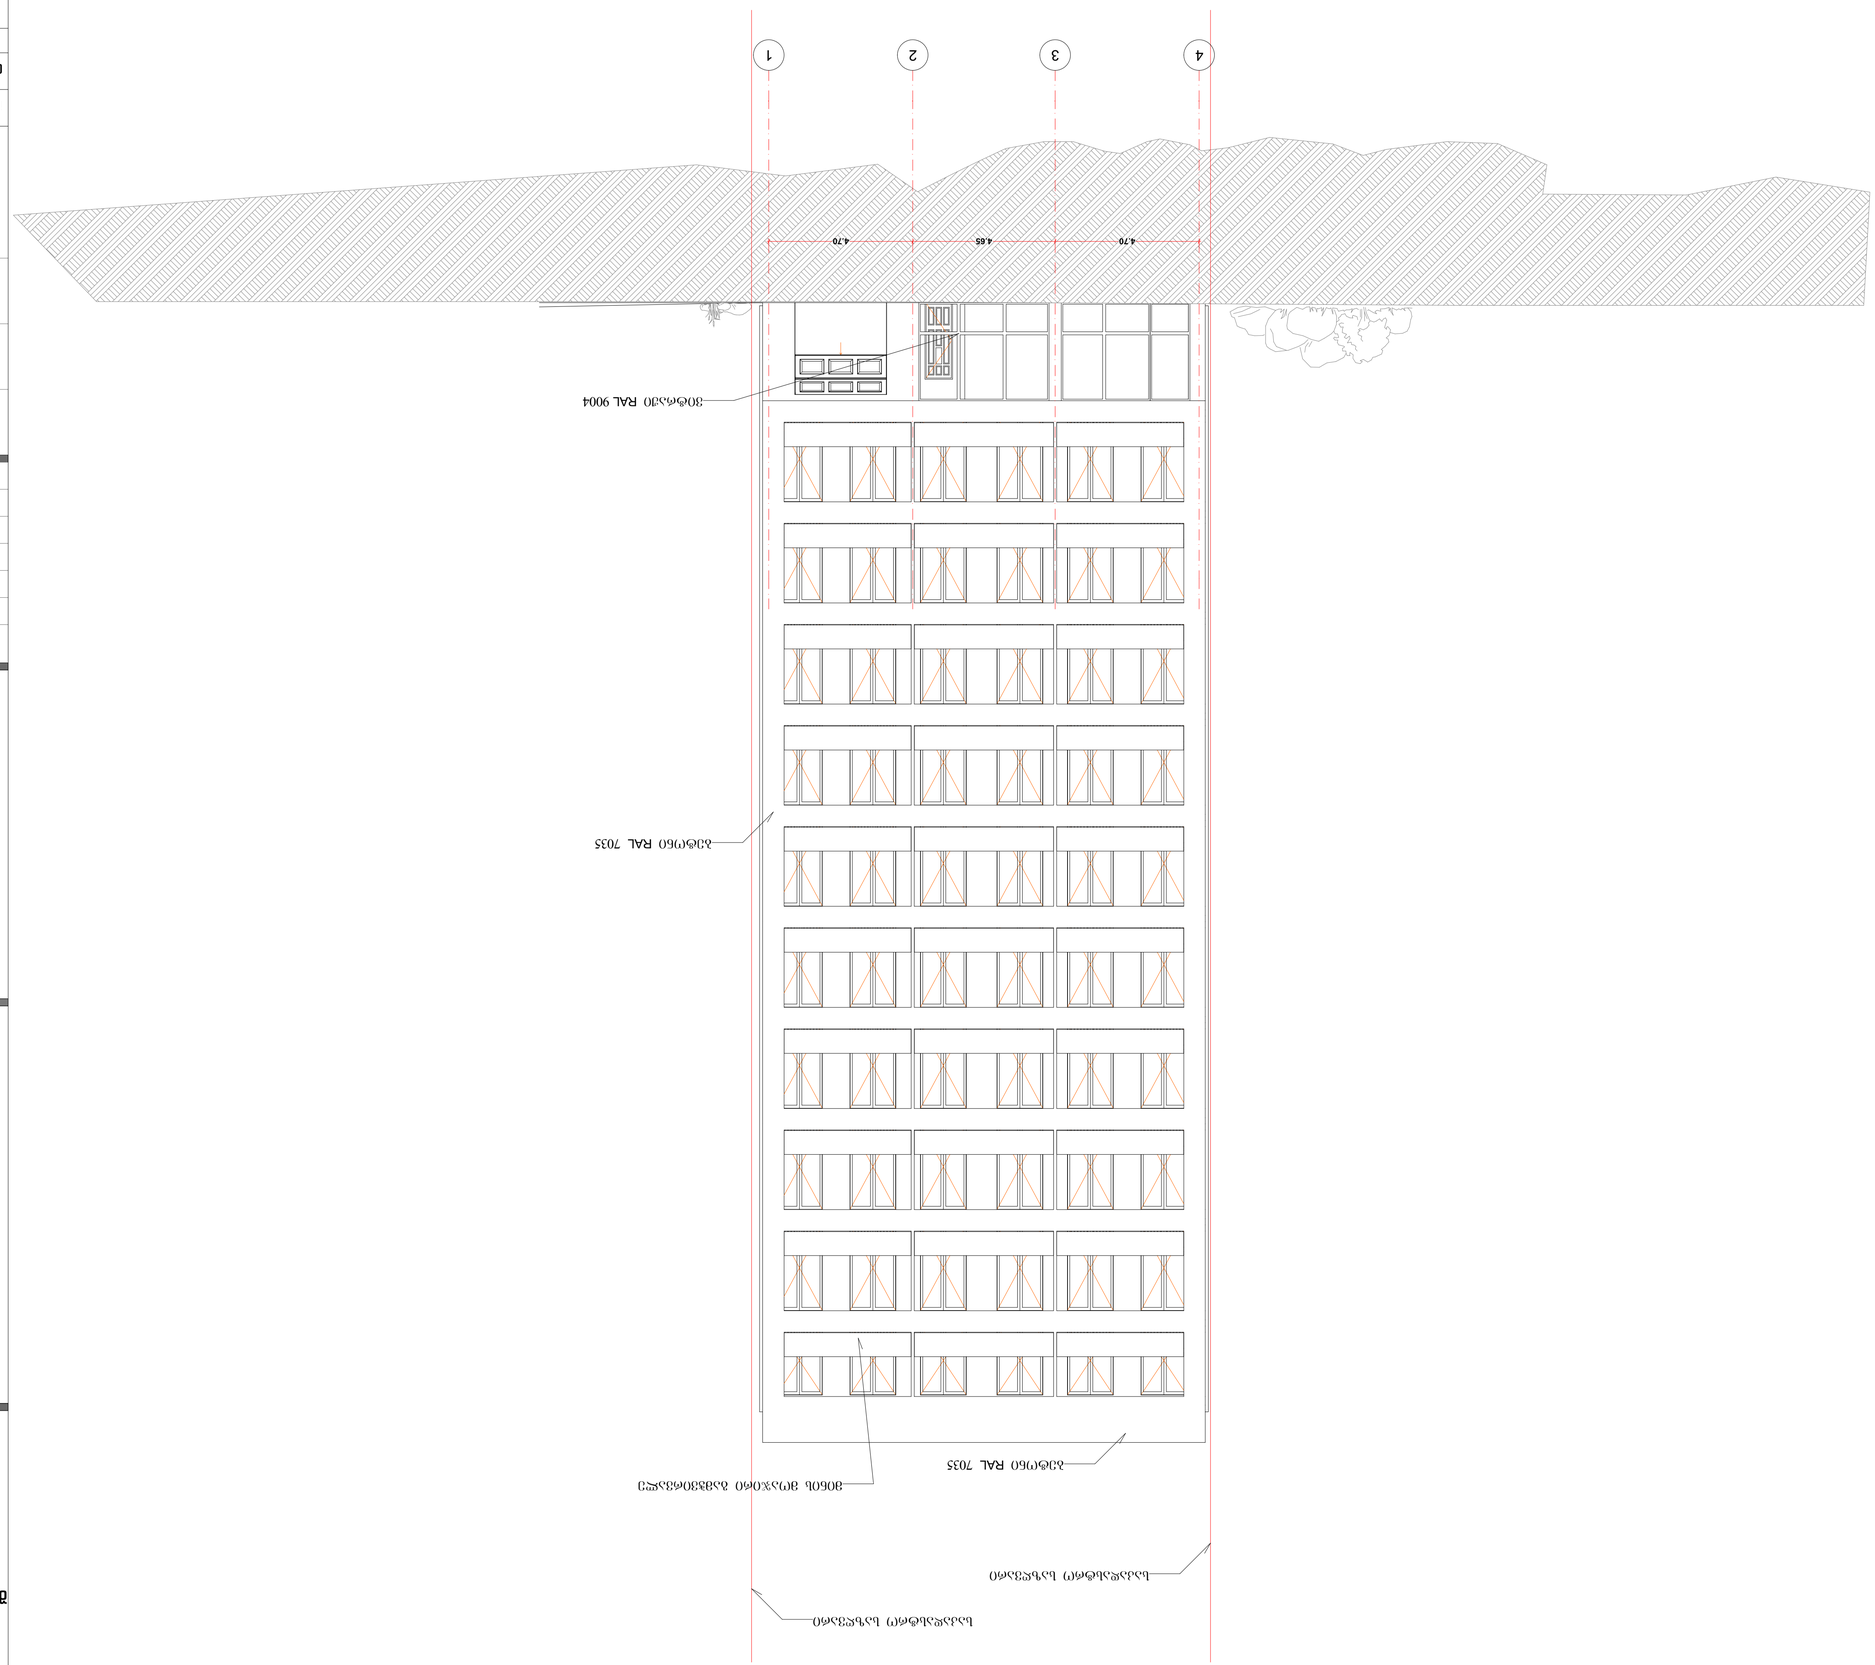












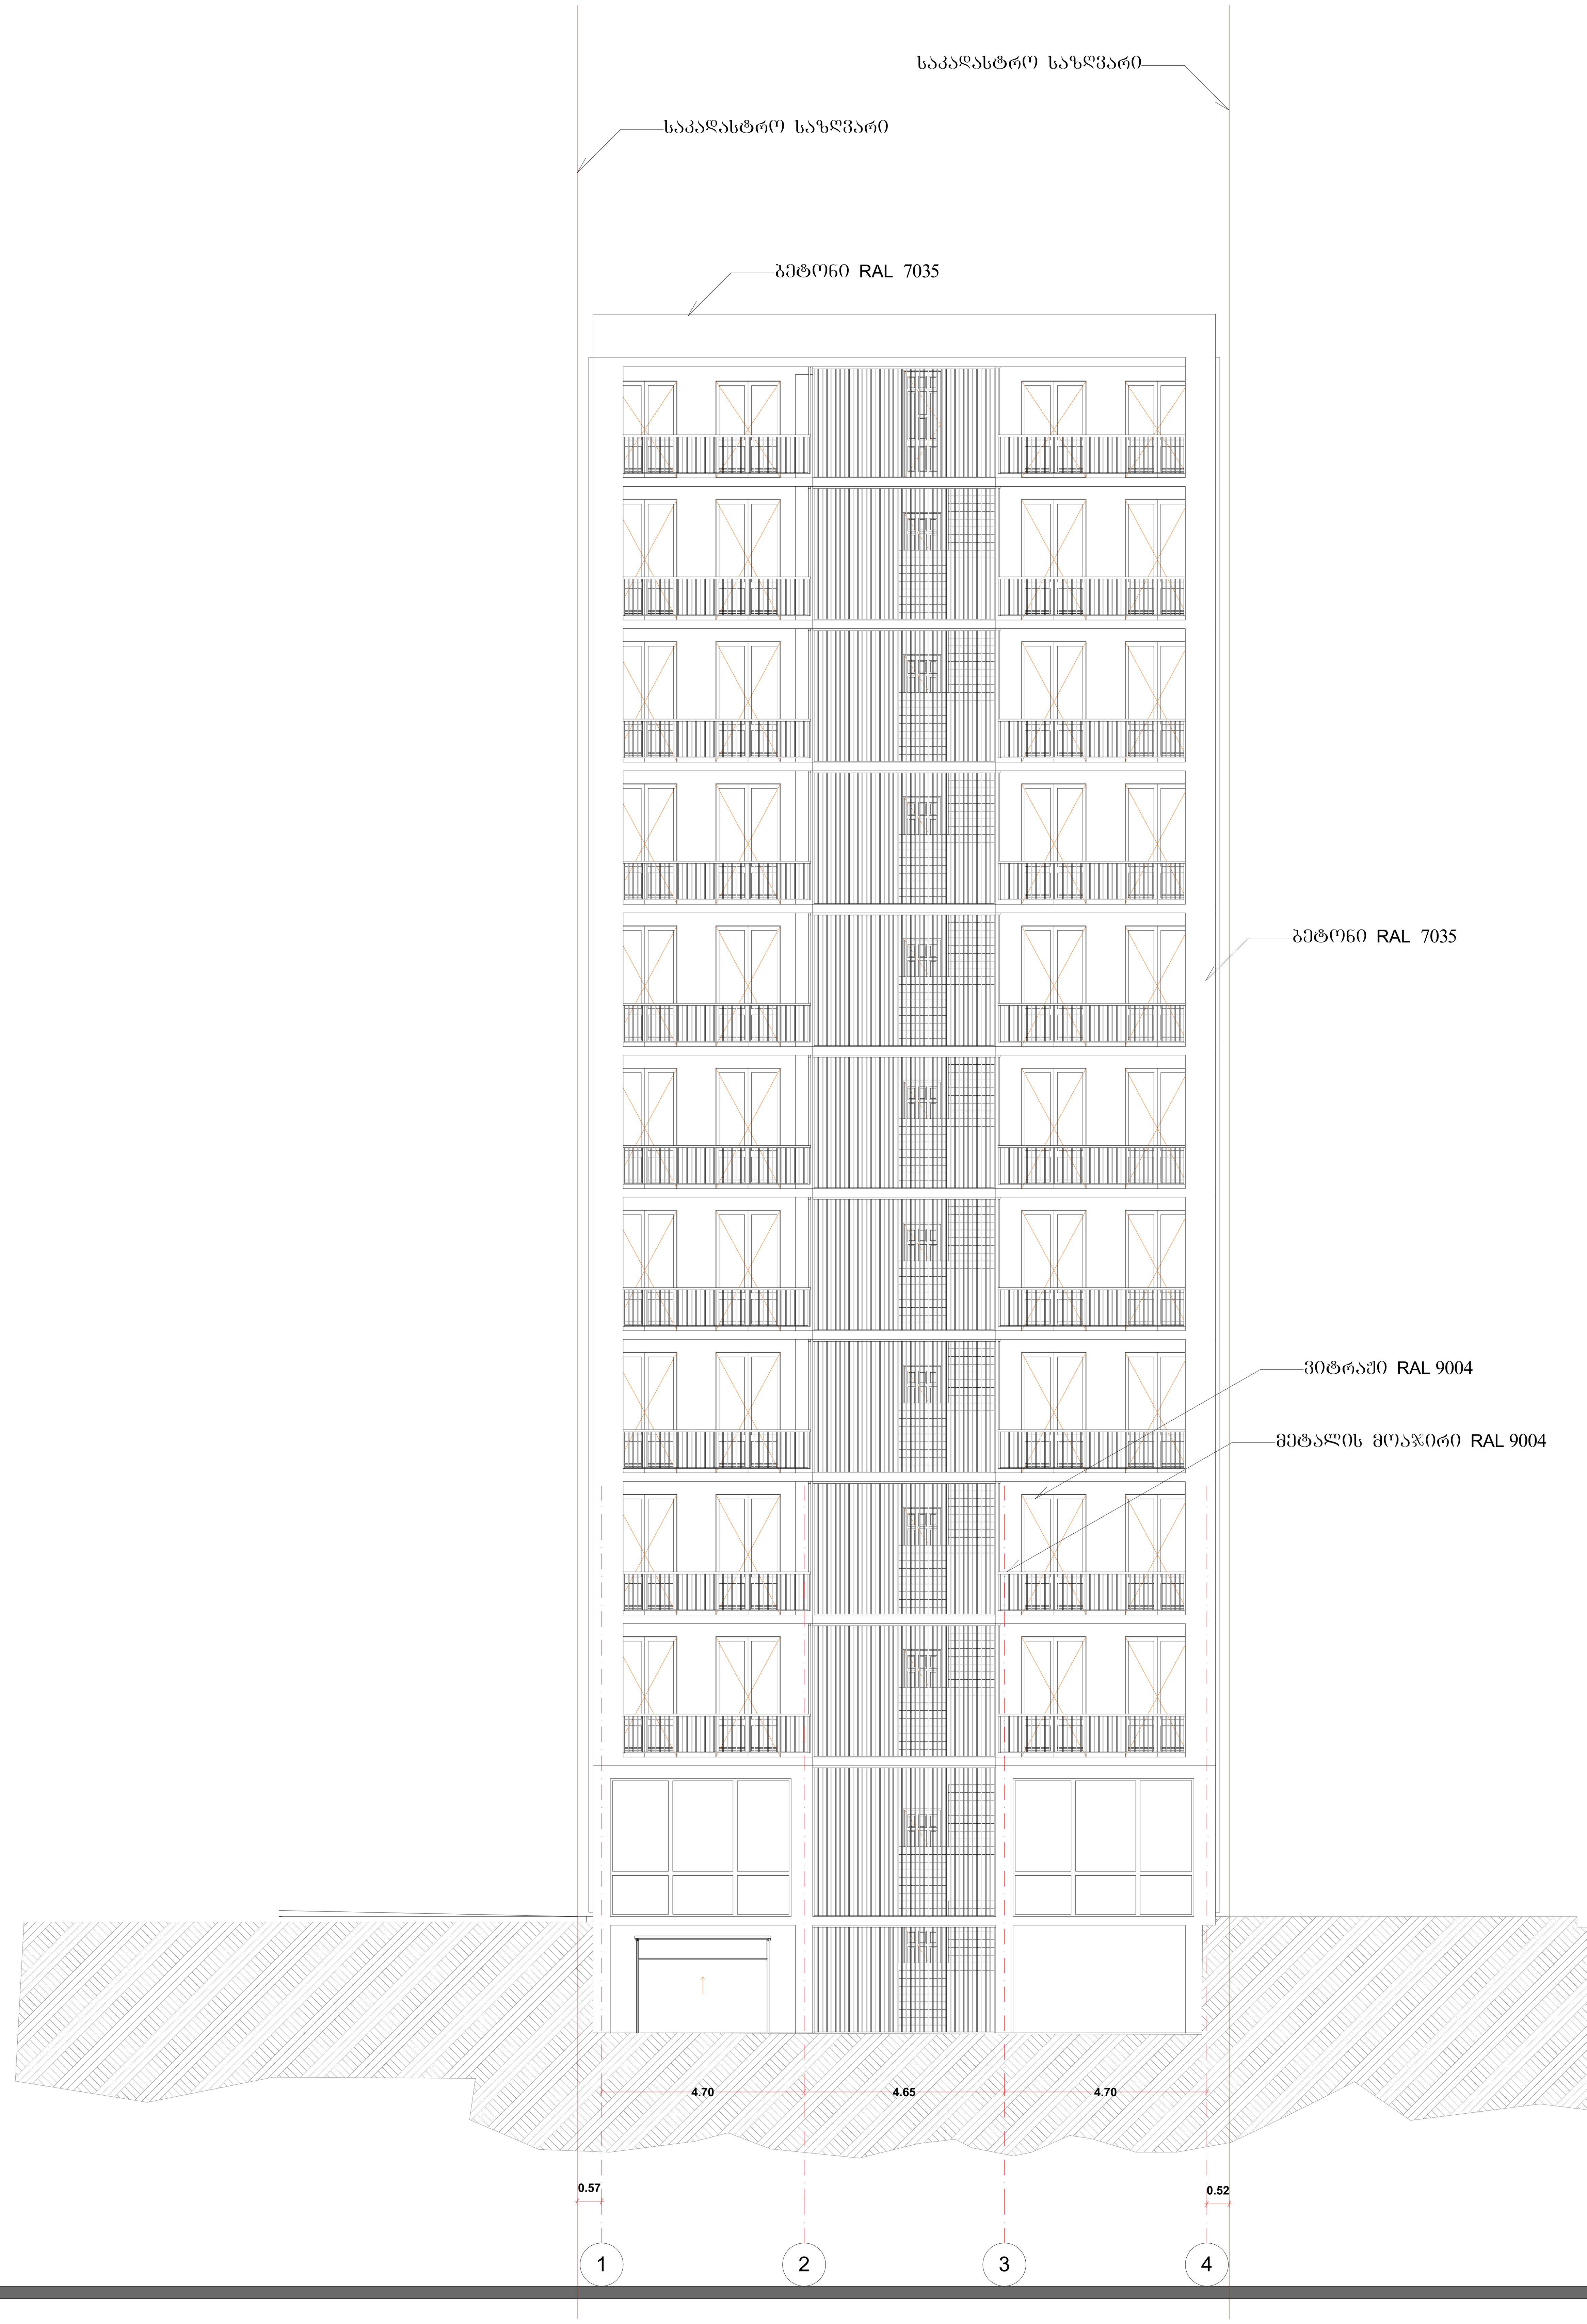

შპს ''მეტრიკ '', თბილისი ფალიაშვილის N23.
(+995 595) 20 71 40, (+995 551) 71 66 17

პირობითი აღნიშვნები

ტექნიკურ ეკ. მაჩვენებელი

თანამდებობა	გვარი	ხელმოწერა
გენ. დირექტორი	კ.ურუშაძე	
აღმ. დირექტორი	დ.გაგნიძე	
ავტორი	კ.ურუშაძე	
თანაავტორი	დ.გაგნიძე	
დაამუშავა	კ.ურუშაძე	
შეამოწმა	დ.გაგნიძე	

დამკვეთი

პროექტი

ნახაზი

მისამართი :

მასშტაბი	1:100
თარიღი	

სტადია	ფურცელი	ფურცლები
მ.პ	A-1	


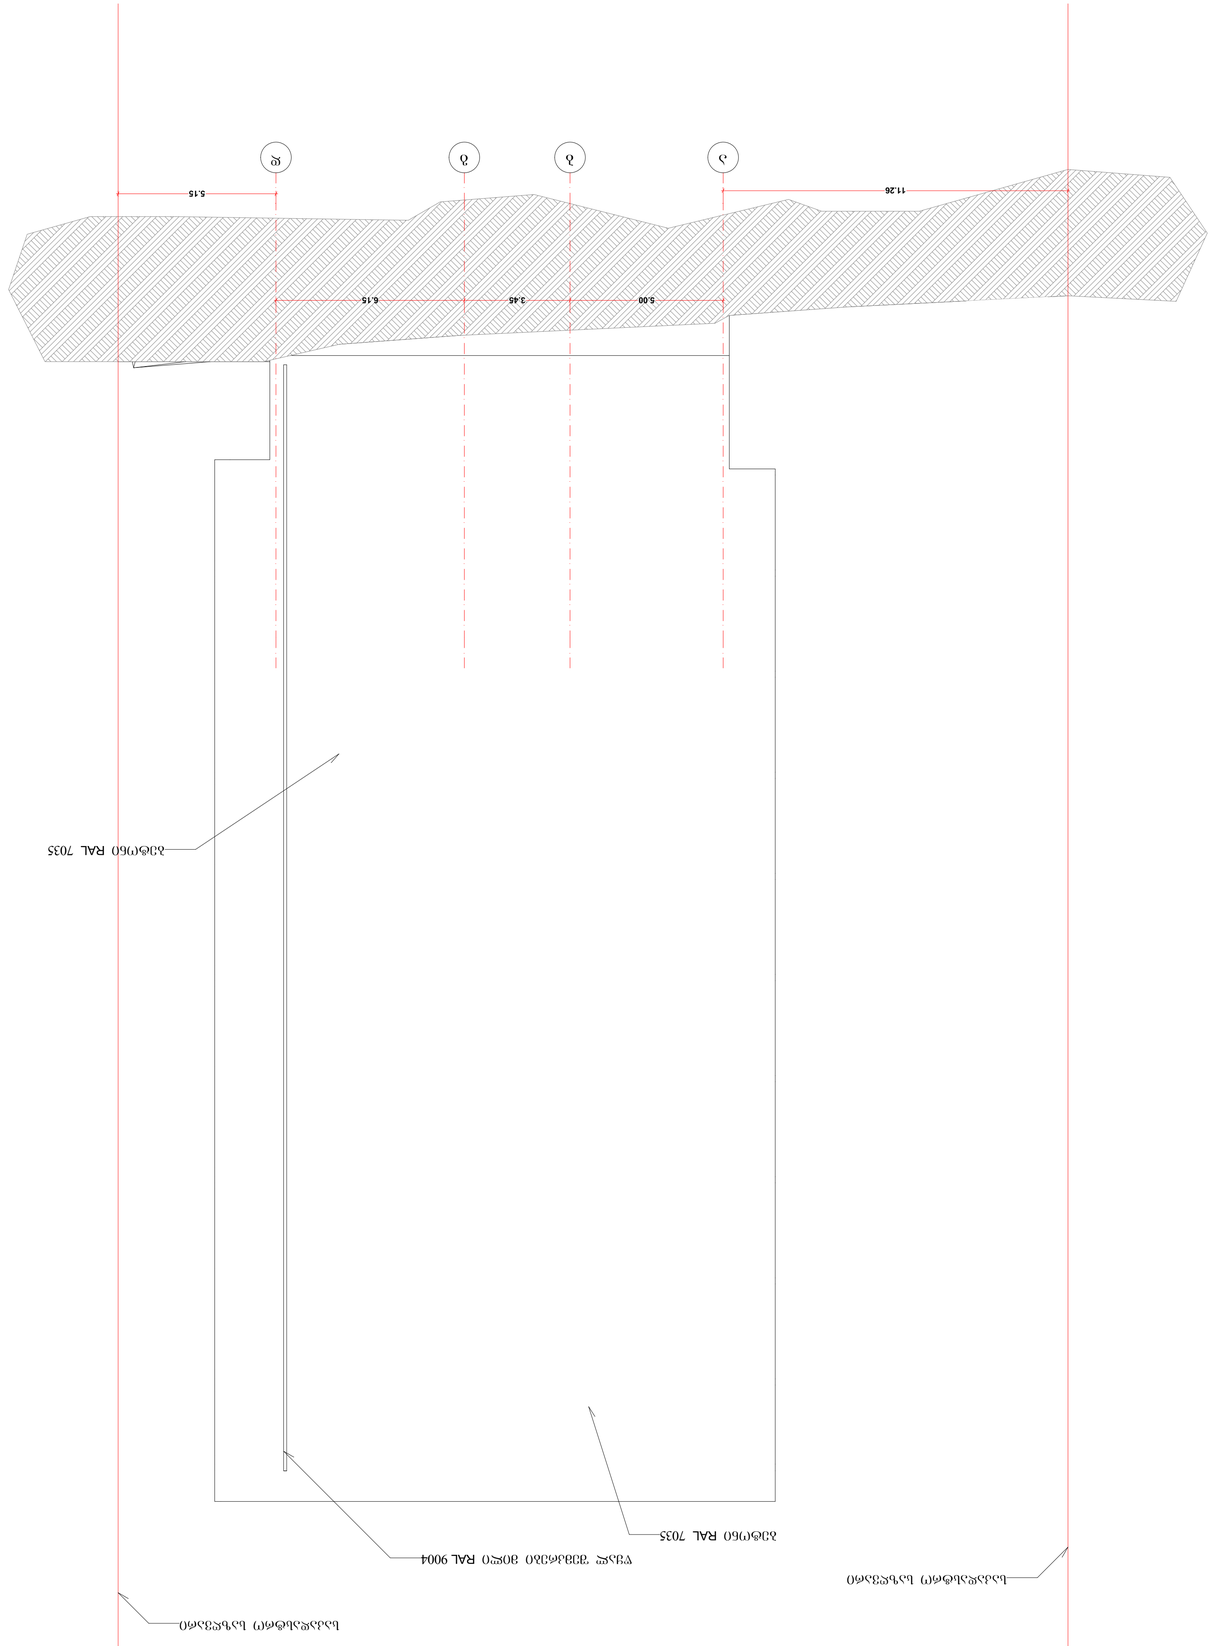





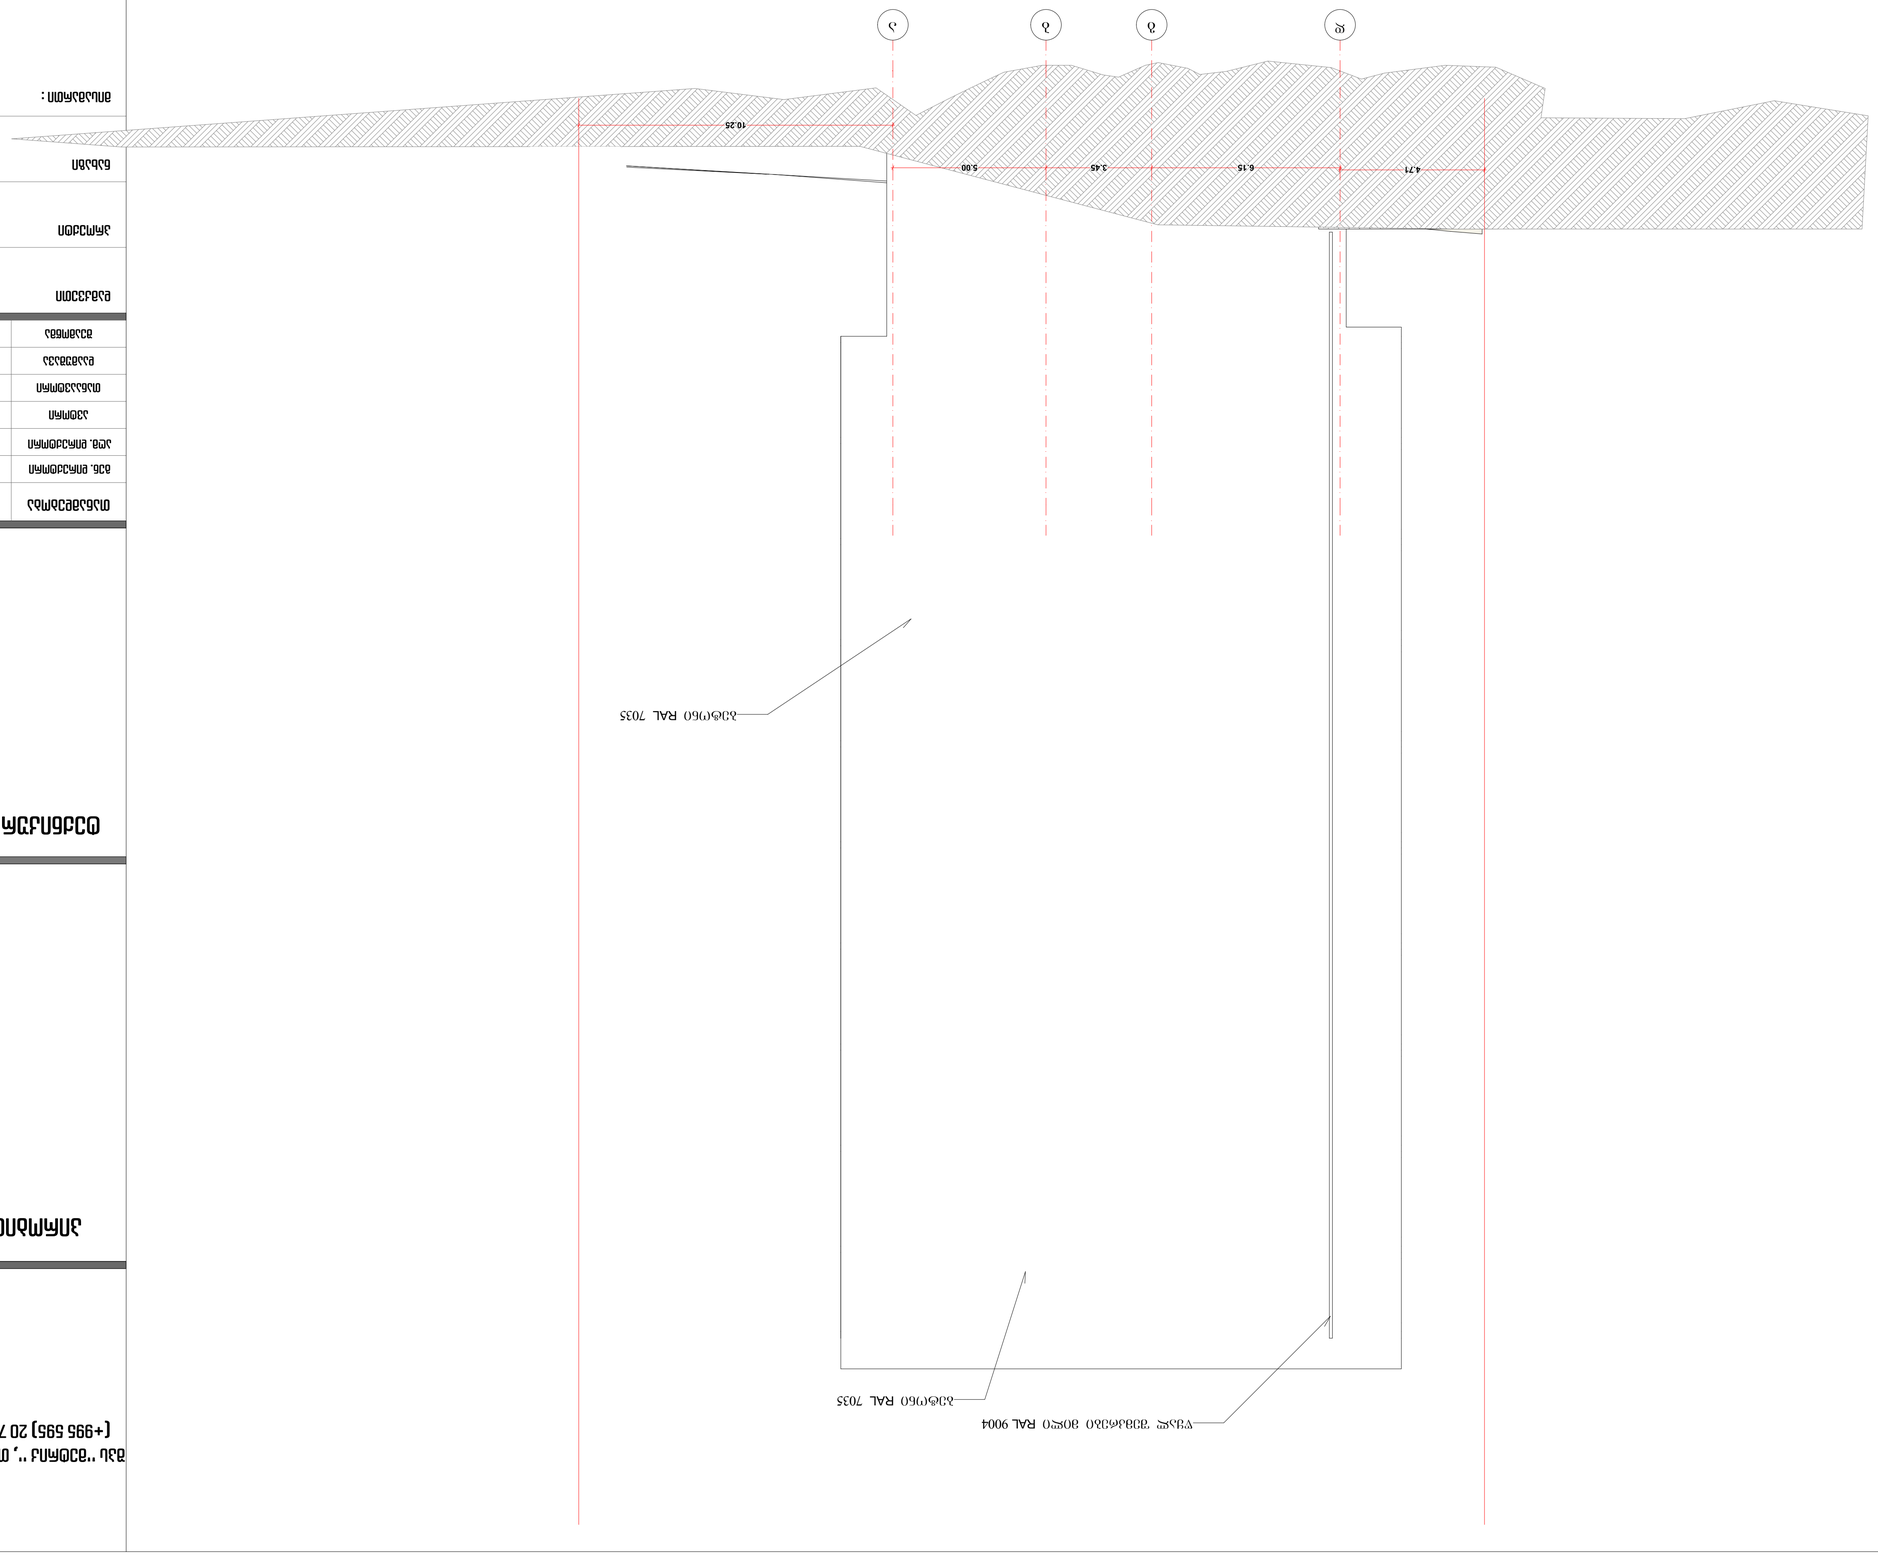

