ქალაქი თბილისი , ქუჩა ზვარეთის , 26 (01.12.08.023.026)
საკუთრებაში არსებული 291 კვ.მ. არასასოფლო-სამეურნეო
დანიშნულების მიწის ნაკვეთის და მისი მიმდებარე ტერიტორიის ტოპოგრაფიული

გეგმა

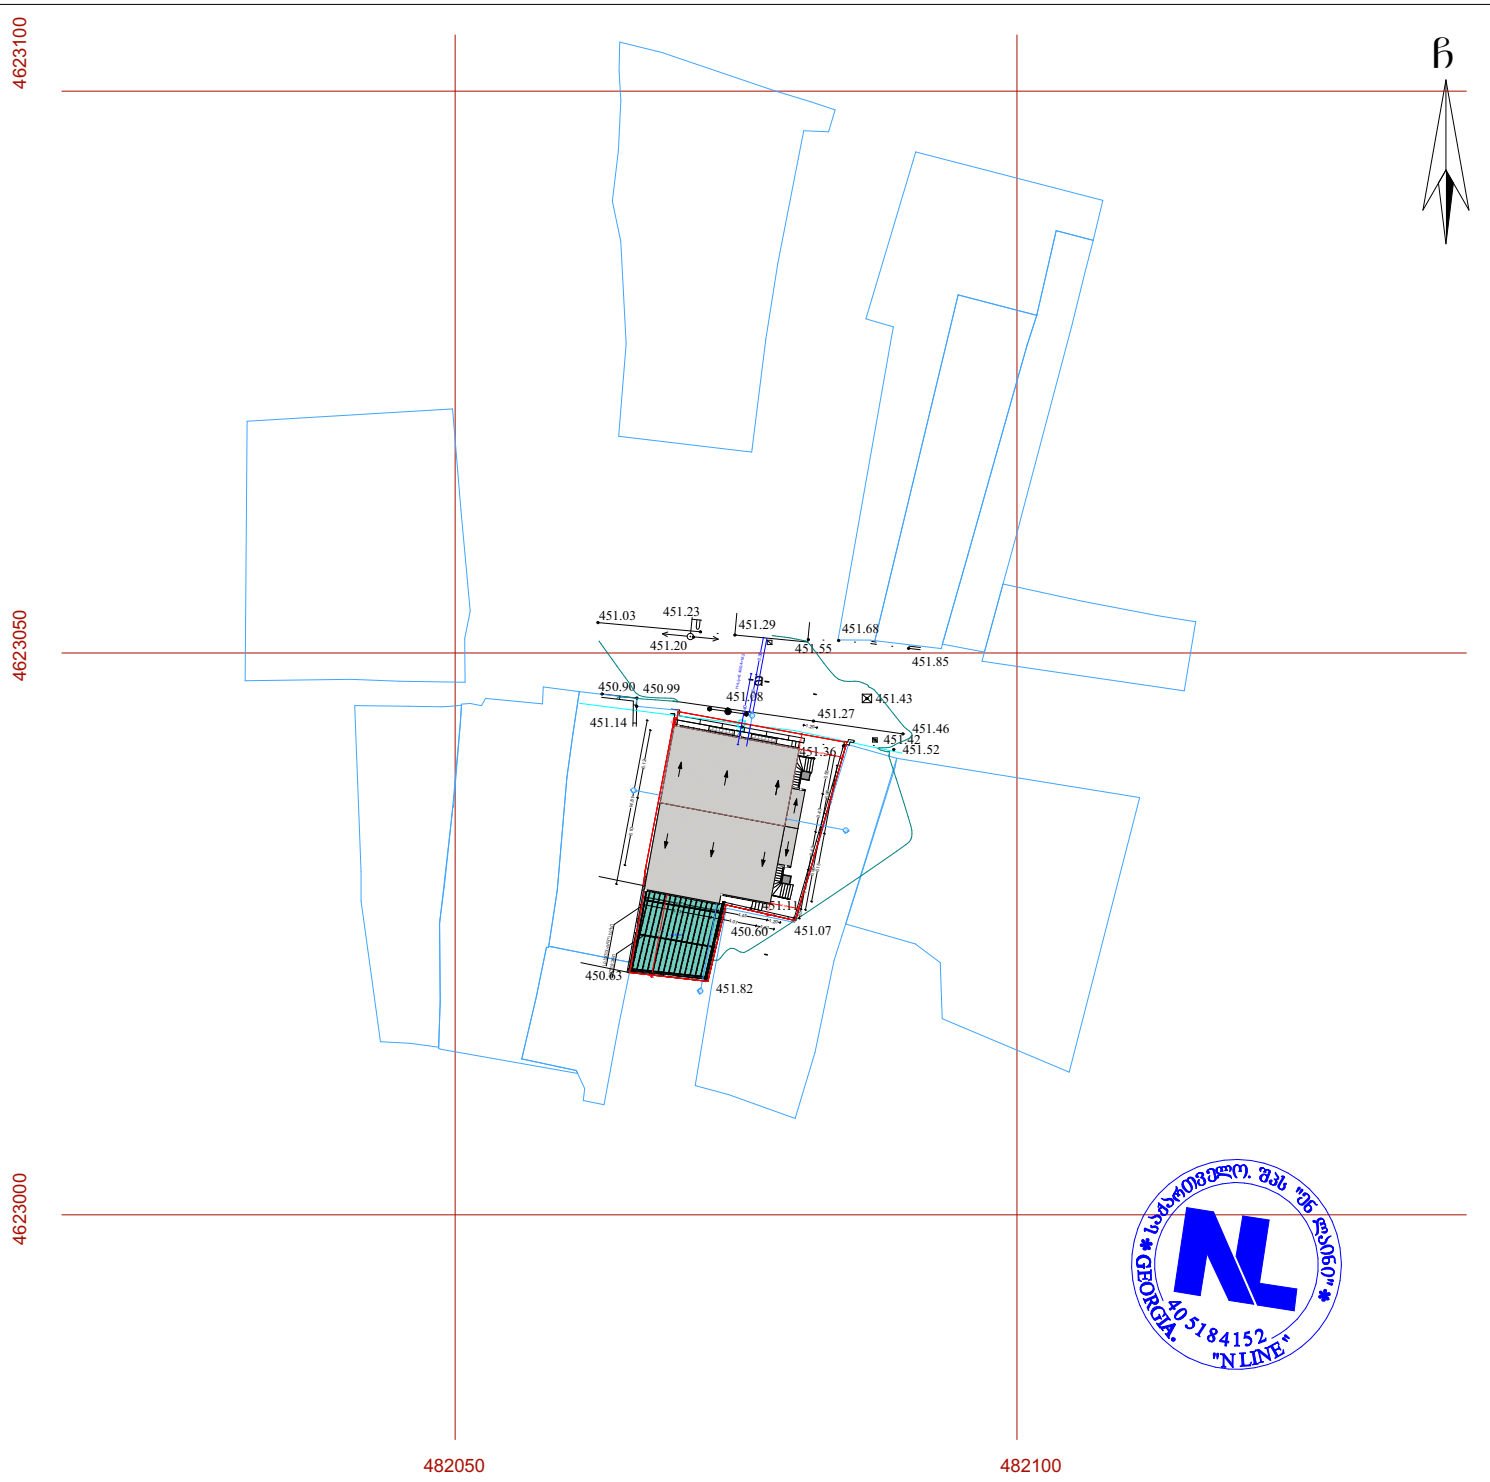

საქართველო * GEORGIA * "N LINE" 405184152

პირობითი აღნიშვნები

WGS 1984-ის კოორდინატთა სისტემის UTM პროექცია

qs	სახ. შენობა		ხის ღობე	——— წ ———	წყალგაყვანილობა
qa	არასახ. შენობა		ღობე		
	შარდული		ქვის კედელი	——— გ ———	გაზი
	მშენებარე შენობა		კედელი	——— კ ———	კანალიზაცია
			ფლატე	——— სან ———	სანიაღვრე
	სატრანსფორ. ჯიხური		რკინიგზა	——— კბ ———	კაბელირებამდეული
	ხეები		სამეთვალყურეო ჭები	——— ———	ელ. ქსელები
	ბარე განათება		ელ. გადამცემი ხაზი	——— თბ ———	თბომომარაგება

შენიშვნა:1) ——— გეგმაზე დატანილია საჯარო რეესტრში რეგისტრირებული ნაკვეთის საზღვარი

2) მიწის სამუშაოების შესრულება შეათანხმეთ კომუნიკაციის წარმომადგენლებთან

შპს 'ენლაინი'
ს/კ (405184152) თბილისი, მაკე-სააშრთალოს რაიონი, ს. მგალობლიშვილის ქ. №18
Ltd „nline“ 18 mgaloblishvili street, Tbilisi, Georgia, tel: 0322 14 75 10
www. nline.ge info.ltdnline@gmail.com

დირექტორი:		გ. გულიაშვილი
აზომა:	ა. კობაიძე	ა. კობაიძე
დახაზა:	ა. კობაიძე	ა. კობაიძე

მასშტაბი: 1:500 09/10/2018 წ.

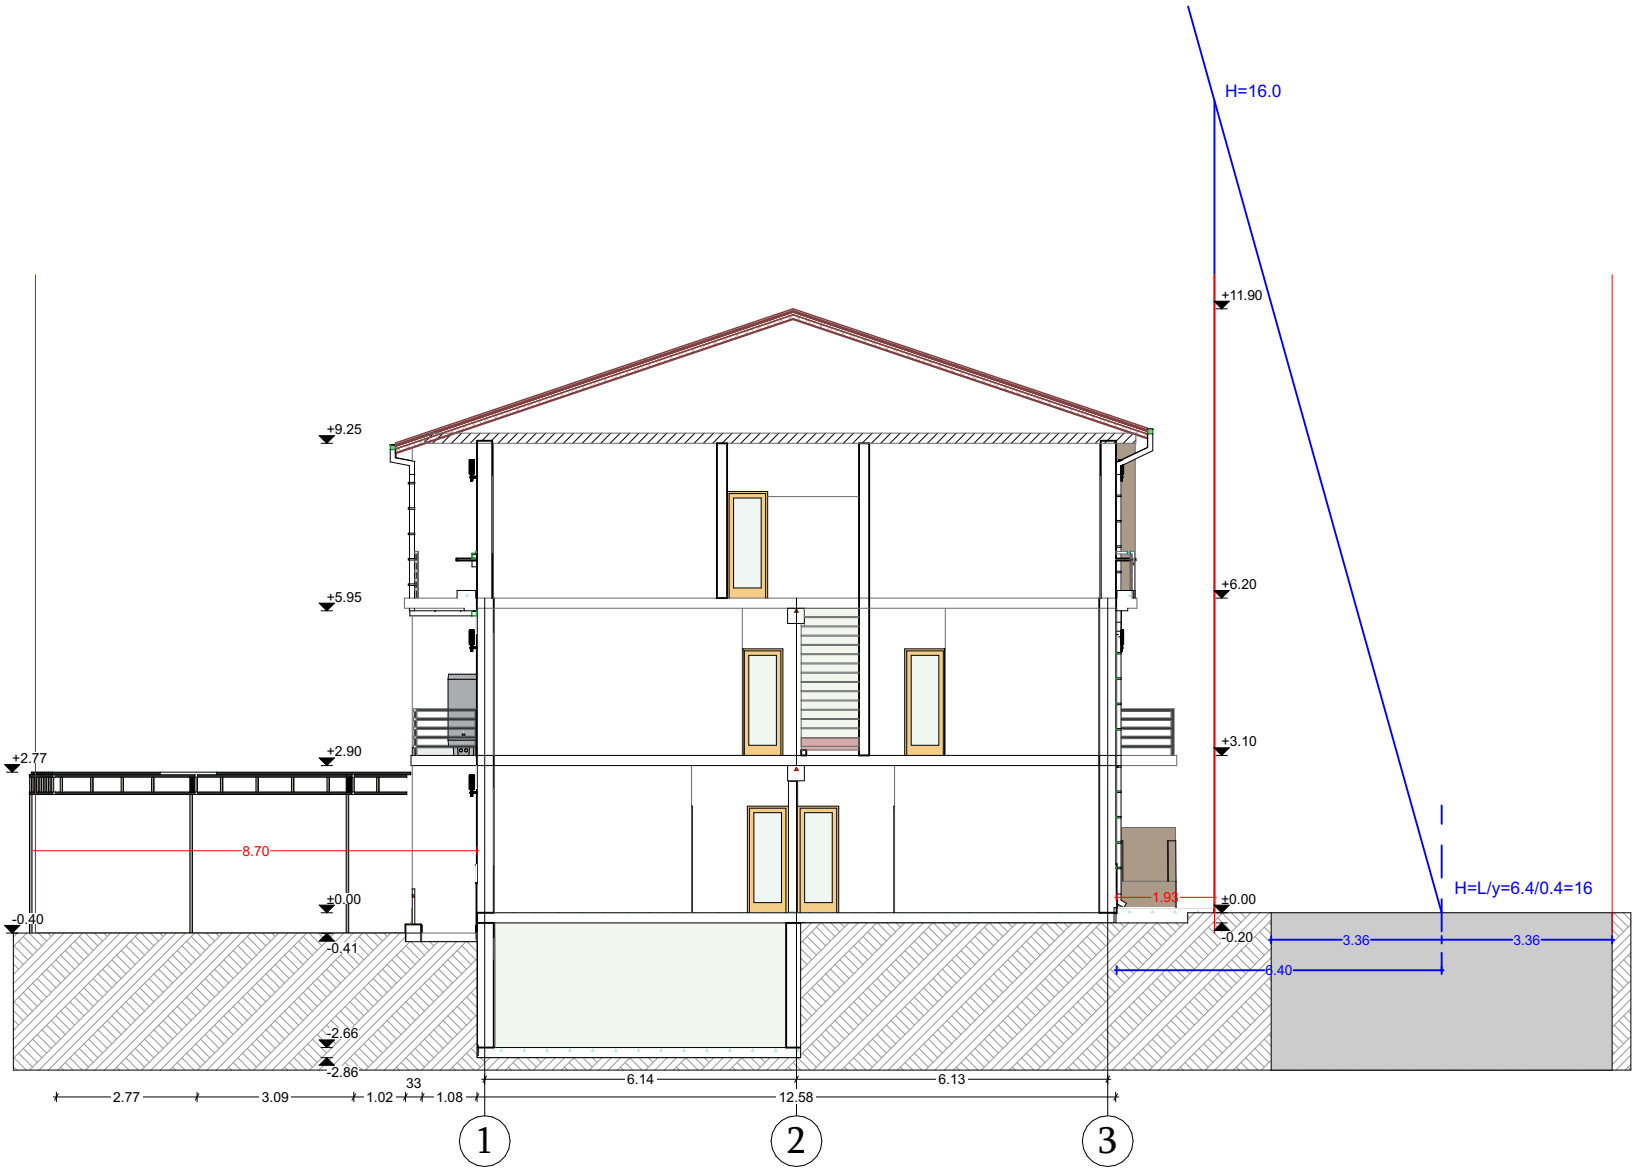

ფორმატი Paper size	დაკვეთა № Contract #	ფაილის სახელი File name
A-4		ჭრილი 1-1

პროექტის სახელწოდება :
შეთანხმებული პროექტის ცვლილება

მისამართი: ქალაქი თბილისი, ქუჩა ზვარეთი, N26

თანამდებობა	გვარი	
დირექტორი	დ. შავთვალაძე	
არქიტექტორი	გ. ხატრიშვილი	
დამკვეთი	მ. წიკლაური	

შ.პ.ს " აიმაქს+ "

მასშტაბი	1:100
თარიღი	25/02/2019

iMax+

სტადია Stage	ფურცელი Index	ფურცლები pages
არქიტექტურული ნაწილი		