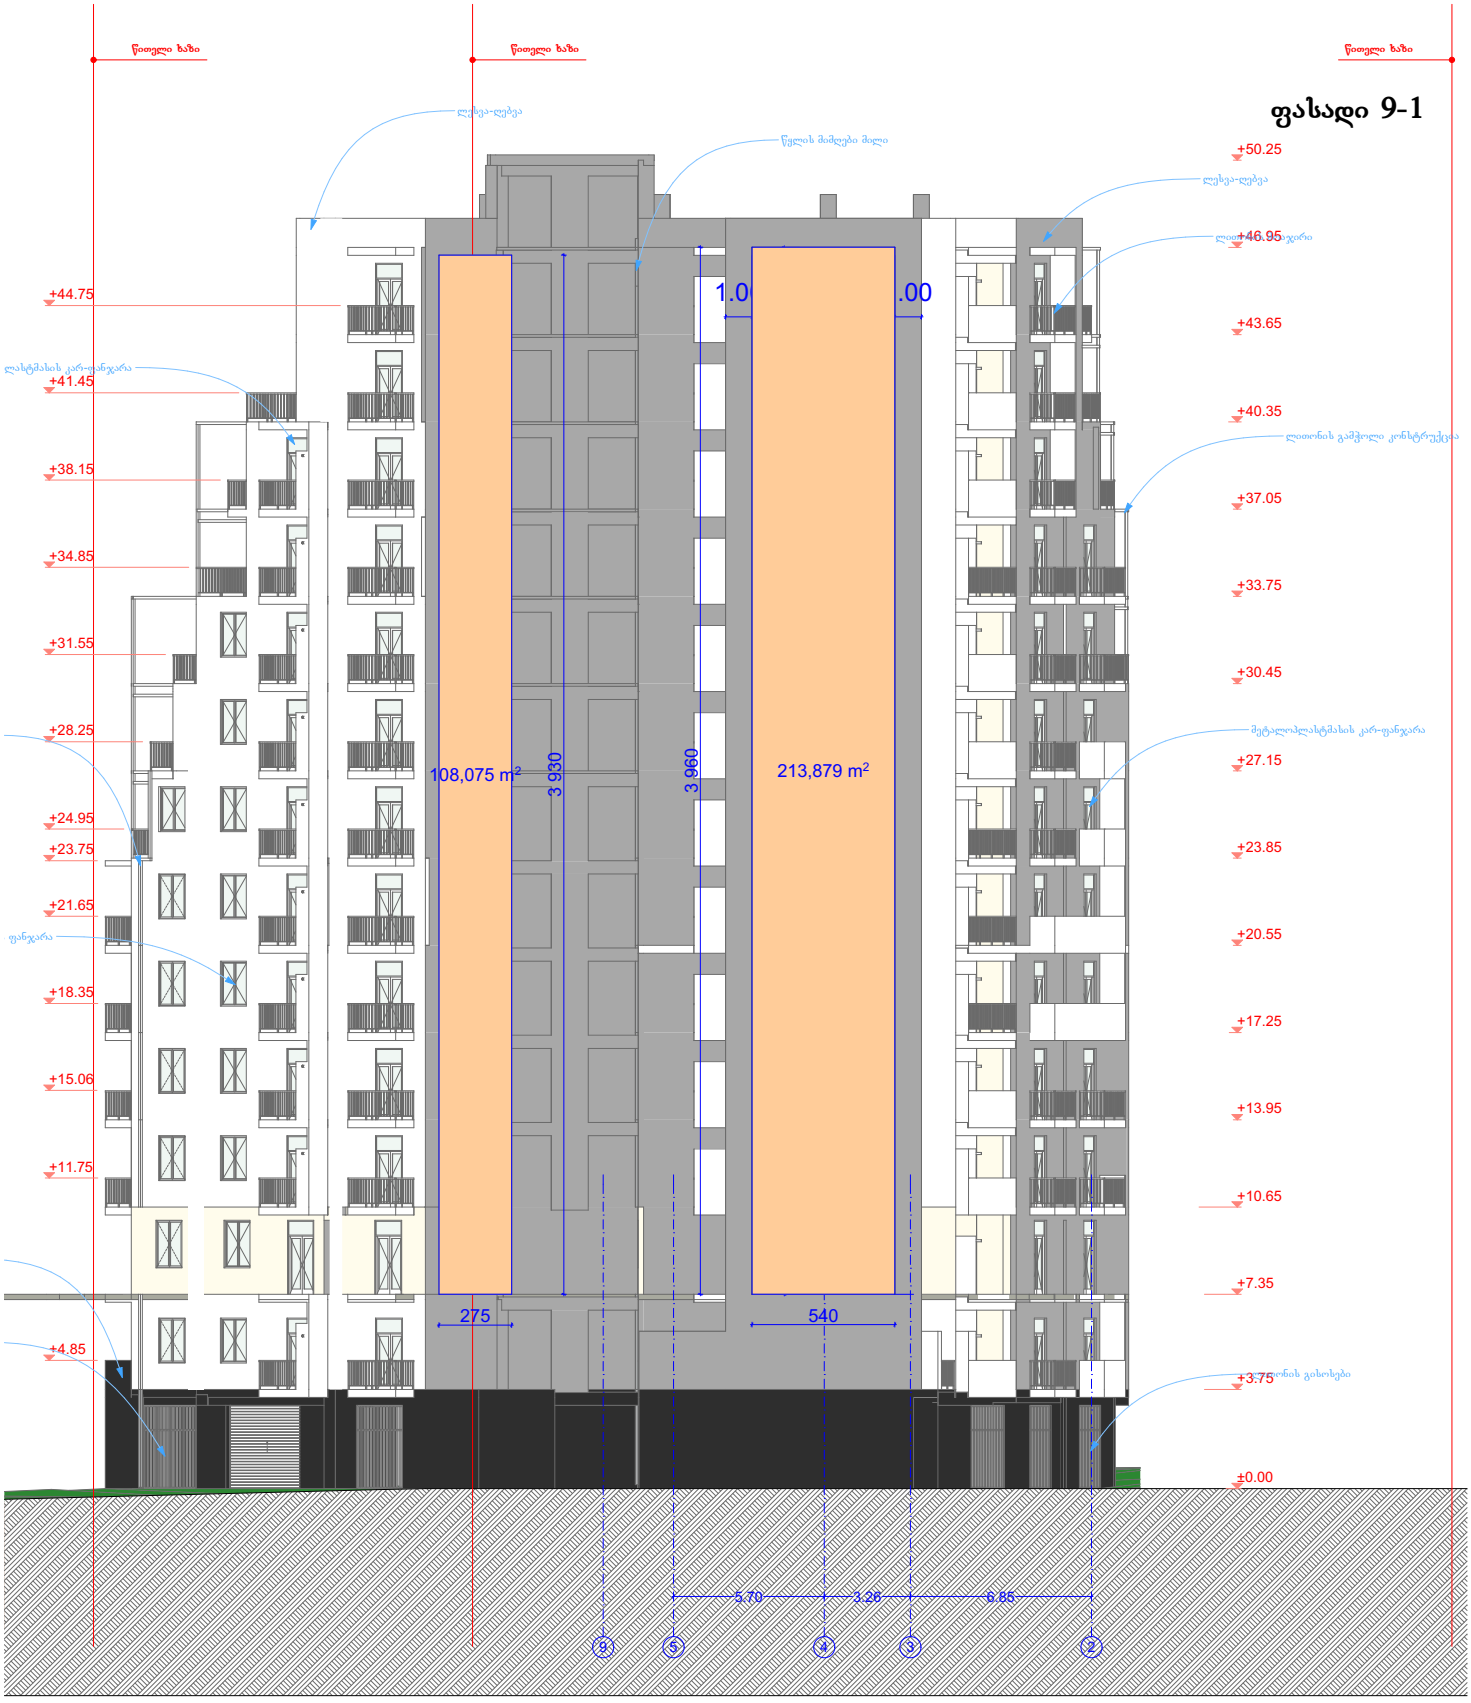


ფასადი არის 1756 კვ.მ.
რეკლამის ჯამური კვადრატულება შეადგენს 322 კვ.მ.
რეკლამა იკავებს ფასადის 19 %. რაც არ აღემატება 20 %-ს

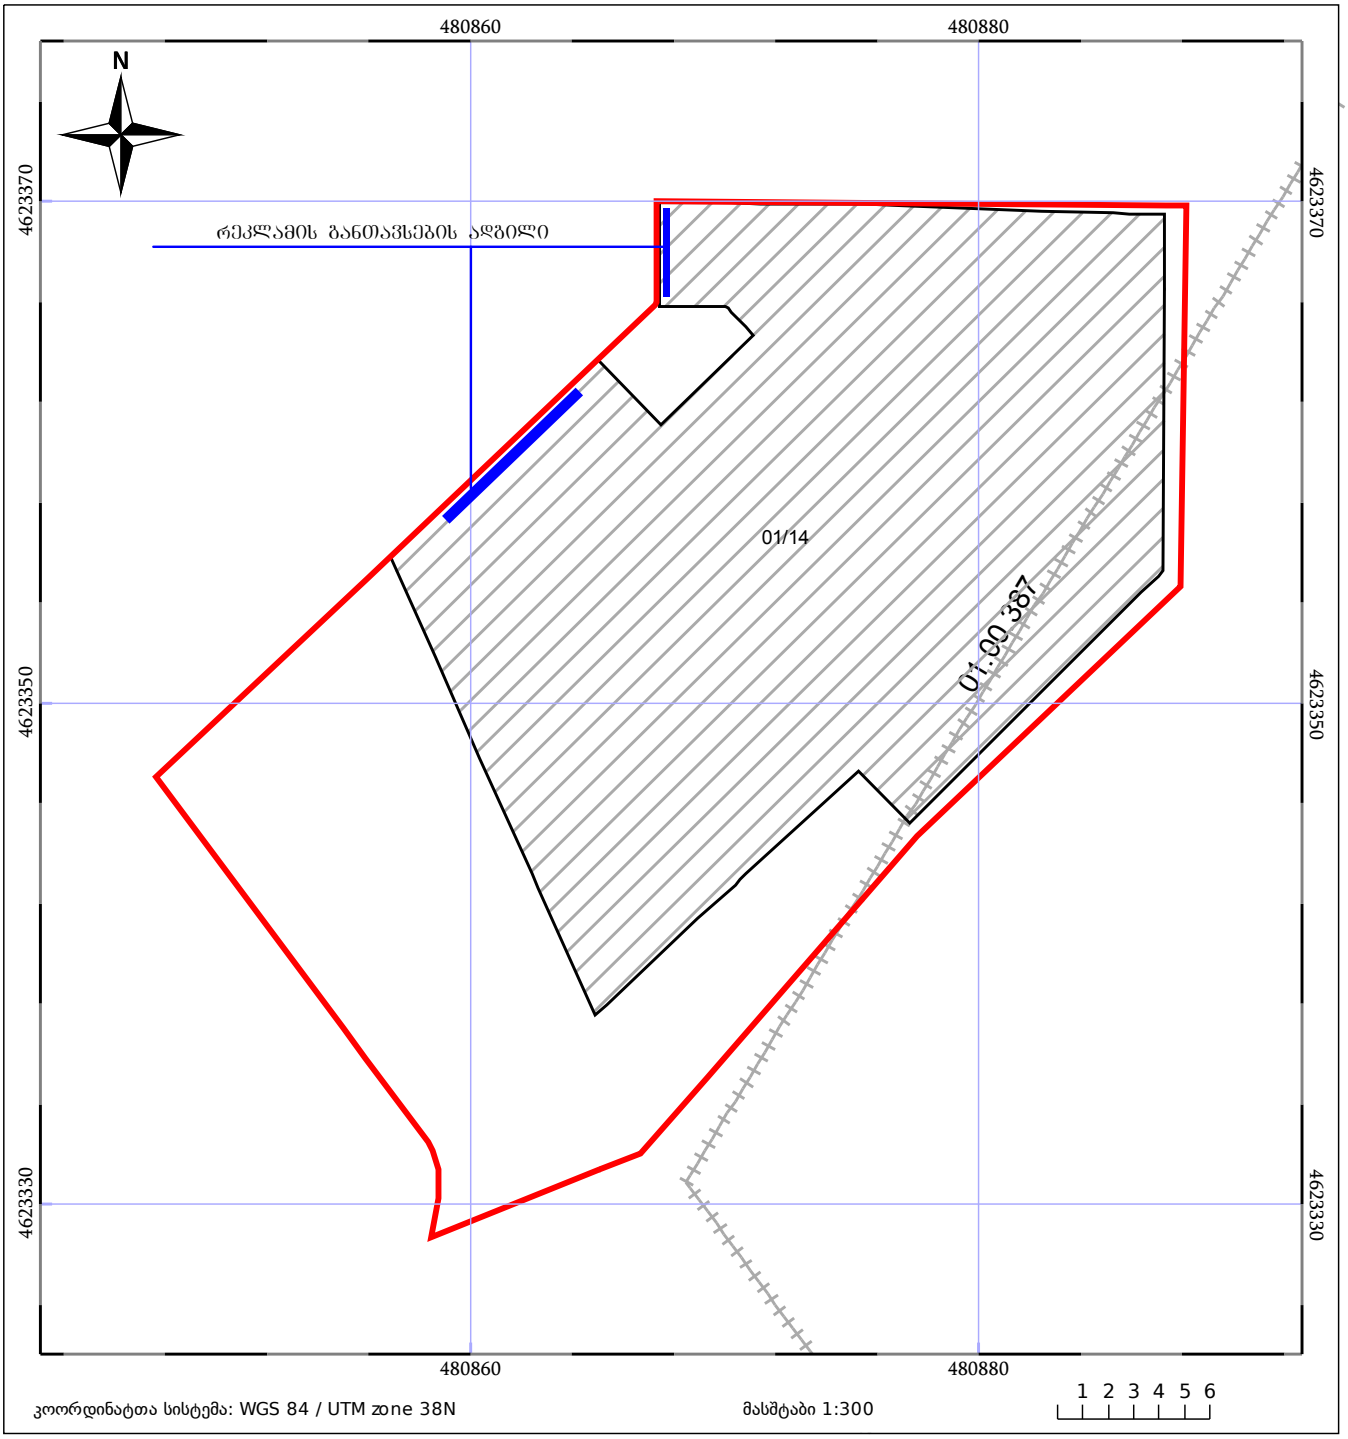

რეკლამა
რეკლამა
39.3
9.62
2.75
5.40

საკადასტრო გეგმა

საჯარო რეესტრის ეროვნული სააგენტო

საკადასტრო კოდი: **01.13.03.029.025**
განცხადების ნომერი: **882019018162**
მომზადების თარიღი: **22/01/2019**

ნაკვეთის დანიშნულება: **არასასოფლო სამეურნეო**
ფართობი: **943 კვ.მ (WGS 84 / UTM zone 38N)**



05/25 მშენებარე ნაგებობა
05/25 შენობა/ნაგებობა
ტყის ფონდი
ნაკვეთის საკადასტრო საზღვარი
ხაზობრივი ნაგებობა
ვალდებულება