











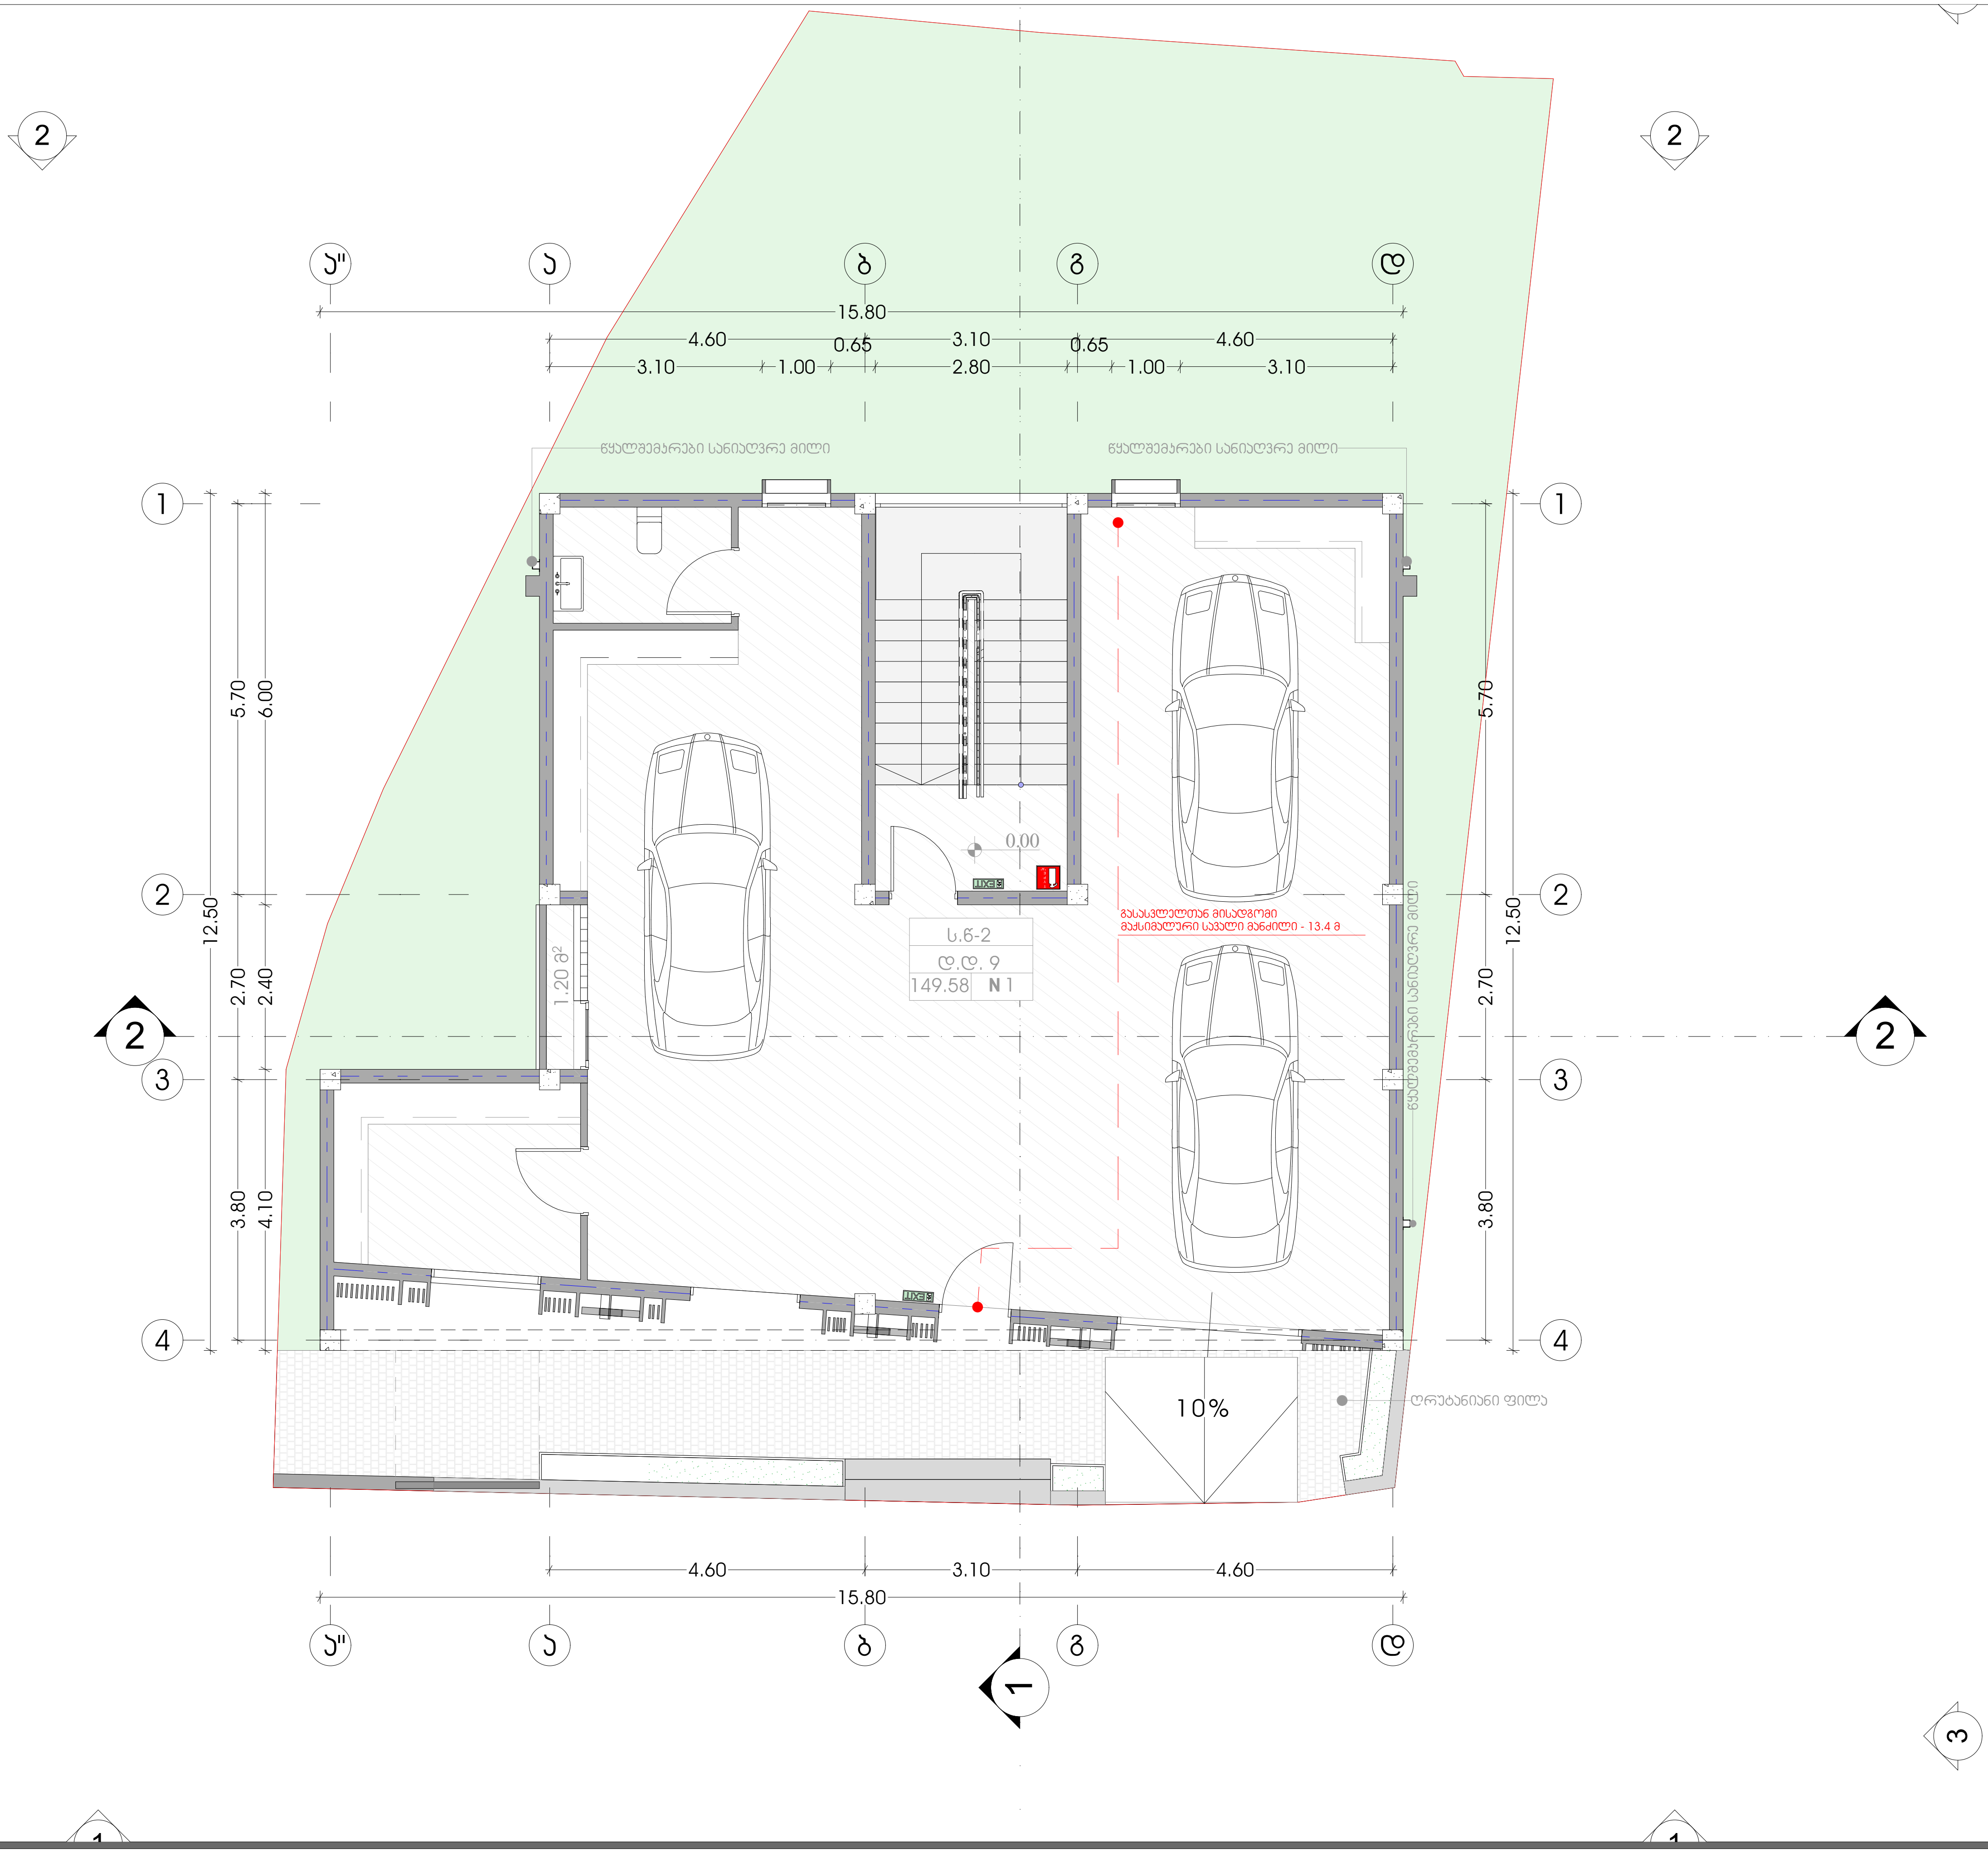

პირობითი აღნიშვნები

2 საათიანი ცეცხლმედეგი კედელი

ეზოს გამწვანება

ღრუტანიანი ფილა

გამწვანება

საცხოვრებელი დაკავებულობა სც-3

სასაწყობე ჯგუფი სწ-2

	ს.წ-2		დაკავებულობის ჯგუფი(ქვეჯგუფი)
	დ.დ. 8		დაკავებულობის დატვირთვა
დაკავებულობის ფართი	158.06	159.26	მთლიანი ფართობი
საზაფხულო ფართი		N 1	დაკავებულობის ნომერი

EXIT გასასვლელი

ხელის ცეცხლმაქრი

გასასვლელთან მისადგომი მაქ. სავალი მანძილი

1 ჭრილის ხაზი

2 ფასადის ხაზი

ა ღერძი

წითელი ხაზი

ტექნიკურ ეკ. მაჩვენებელი

საცხოვრებე ფართი-149.6

საზაფხულო ფართი-1.2

ავტორი	დ.გამნიძე
თანაავტორი	გ. სარიშვილი

დამკვეთი ანა ჩხეიძე

პროექტი ერთბინიანი საცხოვრებელი სახლი

ნახაზი გეგმარება 0.00 ნიშნულზე

მისამართი : ქალაქი თბილისი, ზაზიაშვილის ქუჩა N40

მასშტაბი	1:100	
თარიღი	31.10.2019	
სტადია	ფურცელი	ფურცლები
მ.პ		

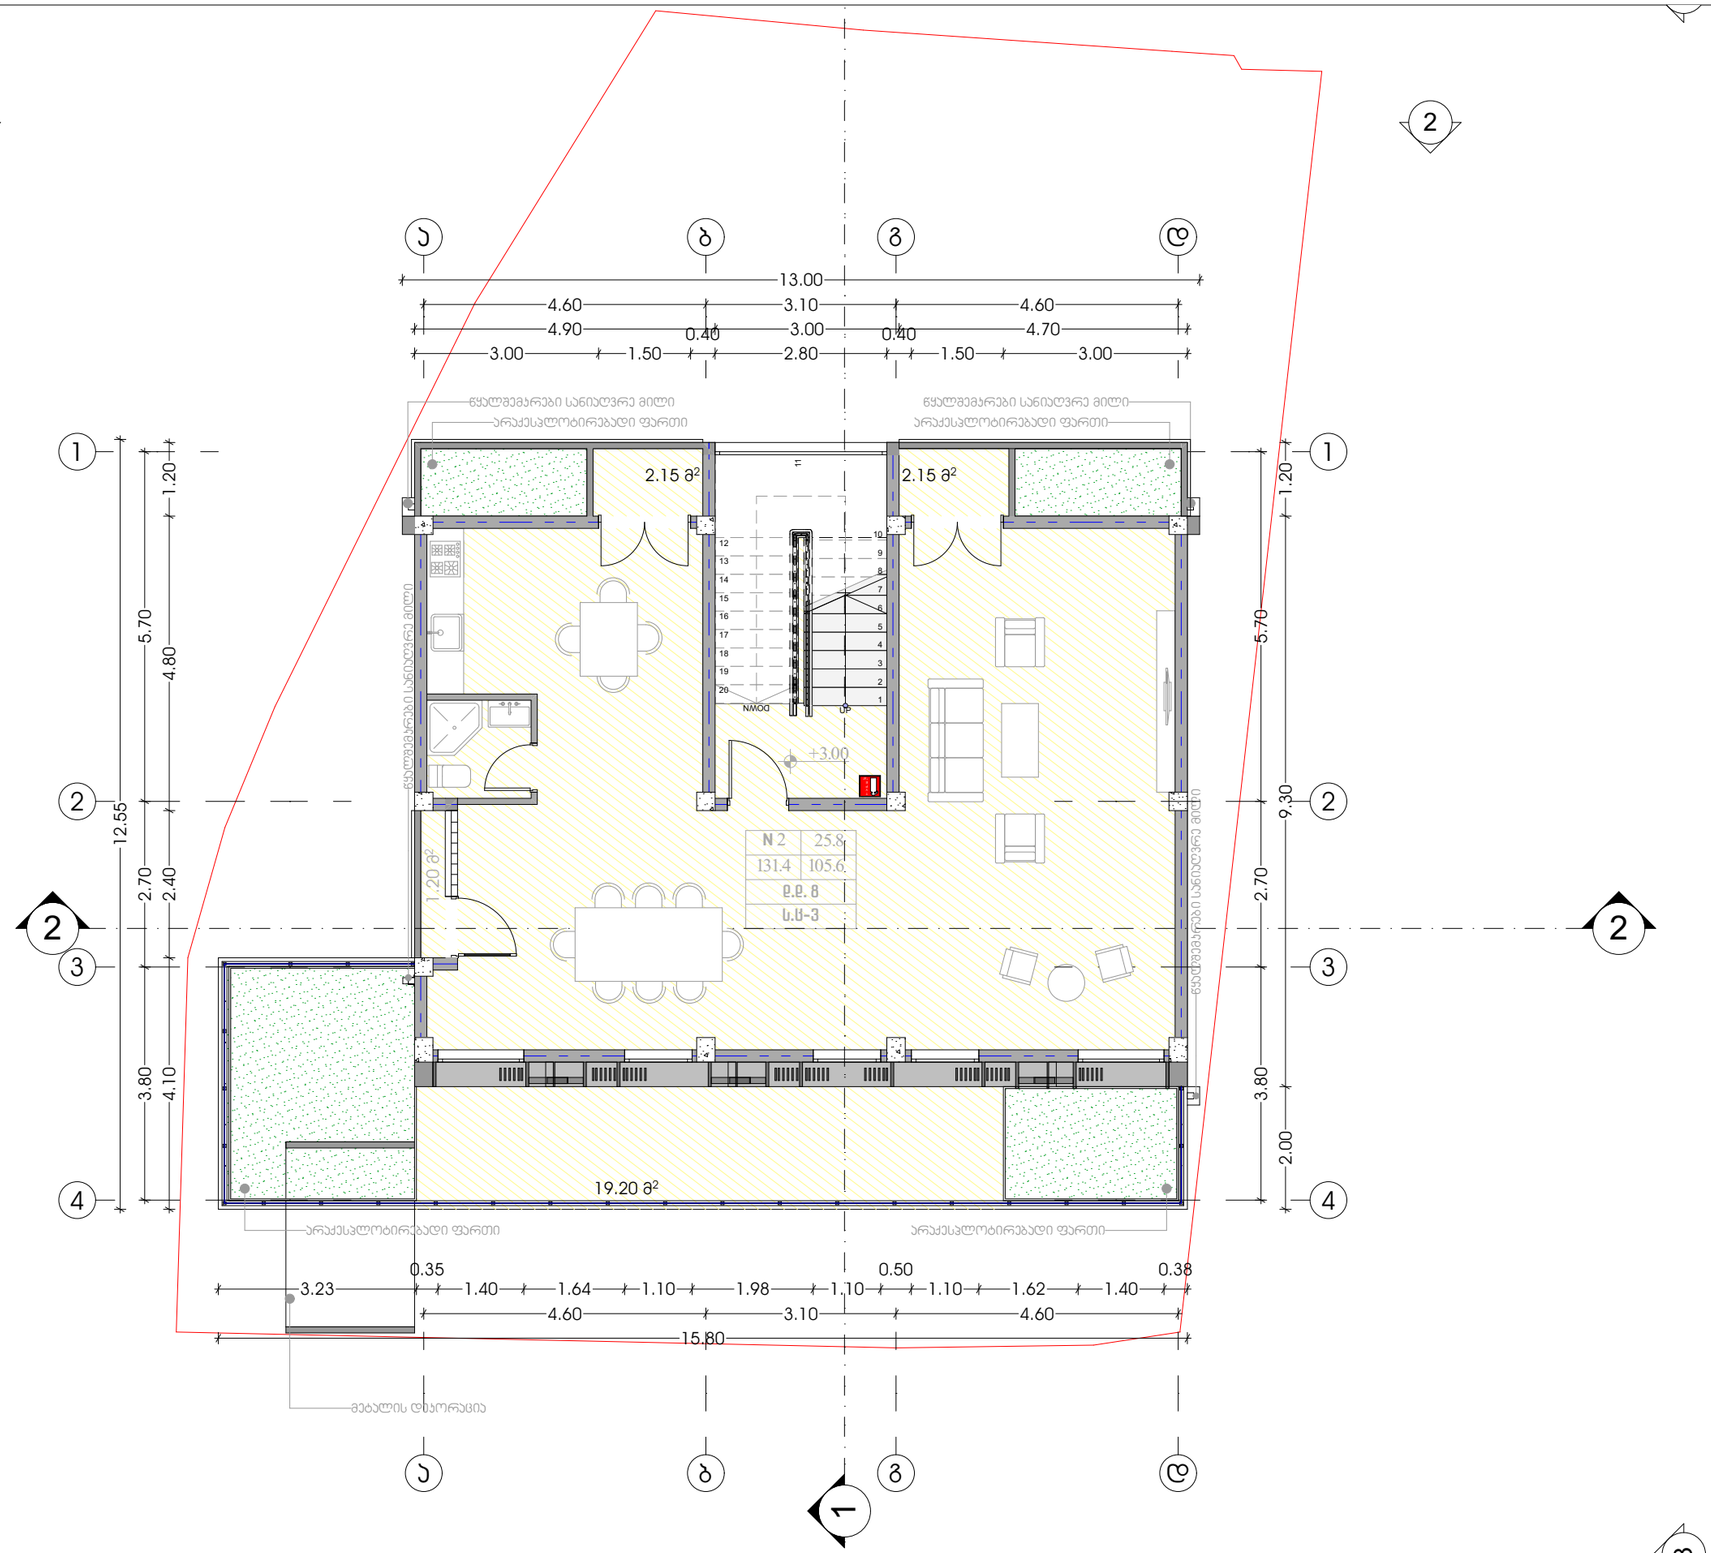

პირობითი აღნიშვნები

- 2 საათიანი სცხ.დიდებები კედელი
- ეზოს მაძნვანება
- ღრუტანიანი ფილა
- მაძნვანება
- საცხოვრებელი მაკავებულობა სბ-3
- სასაწყობე ჯგუფი სბ-2

	ს.ნ-2	მაკავებულობის ჯგუფი(კვებულობის)
	ე.წ. 8	მაკავებულობის ბაღვირება
მაკავებულობის ფართი	158.06 | 159.26	მთლიანი ფართობი
სასაწყობო ფართი	N 1	მაკავებულობის ნომერი

- EXIT მასასვლელი
- ხანძრის სცხ.დამცავი
- მასასვლელისაკენ მისადგომი მაძ. საკვანძე მანძილი
- 1 ჭრილის ხაზი
- 2 ფასადის ხაზი
- ა ღერძი
- წითელი ხაზი

ტექნიკურ ეკ. მაჩვენებელი

საცხოვრებე ფართი-105.6

საბაყუხელო ფართი-25.8

ავტორი	დ.ბაბნიძე	
თანაავტორი	მ. სარიშვილი	

დამკვეთი ანა ჩხეიძე

პროექტი ერთბინიანი საცხოვრებელი სახლი

ნახაზი მეზმარეზა +3.00 ნიშნულზე

მისამართი : ქალაქი თბილისი, გაბიაშვილის ქუჩა N40

მასშტაბი	1:100	
თარიღი	31.10.2019	

სტადია	ფურცელი	ფურცლები
მ.პ		













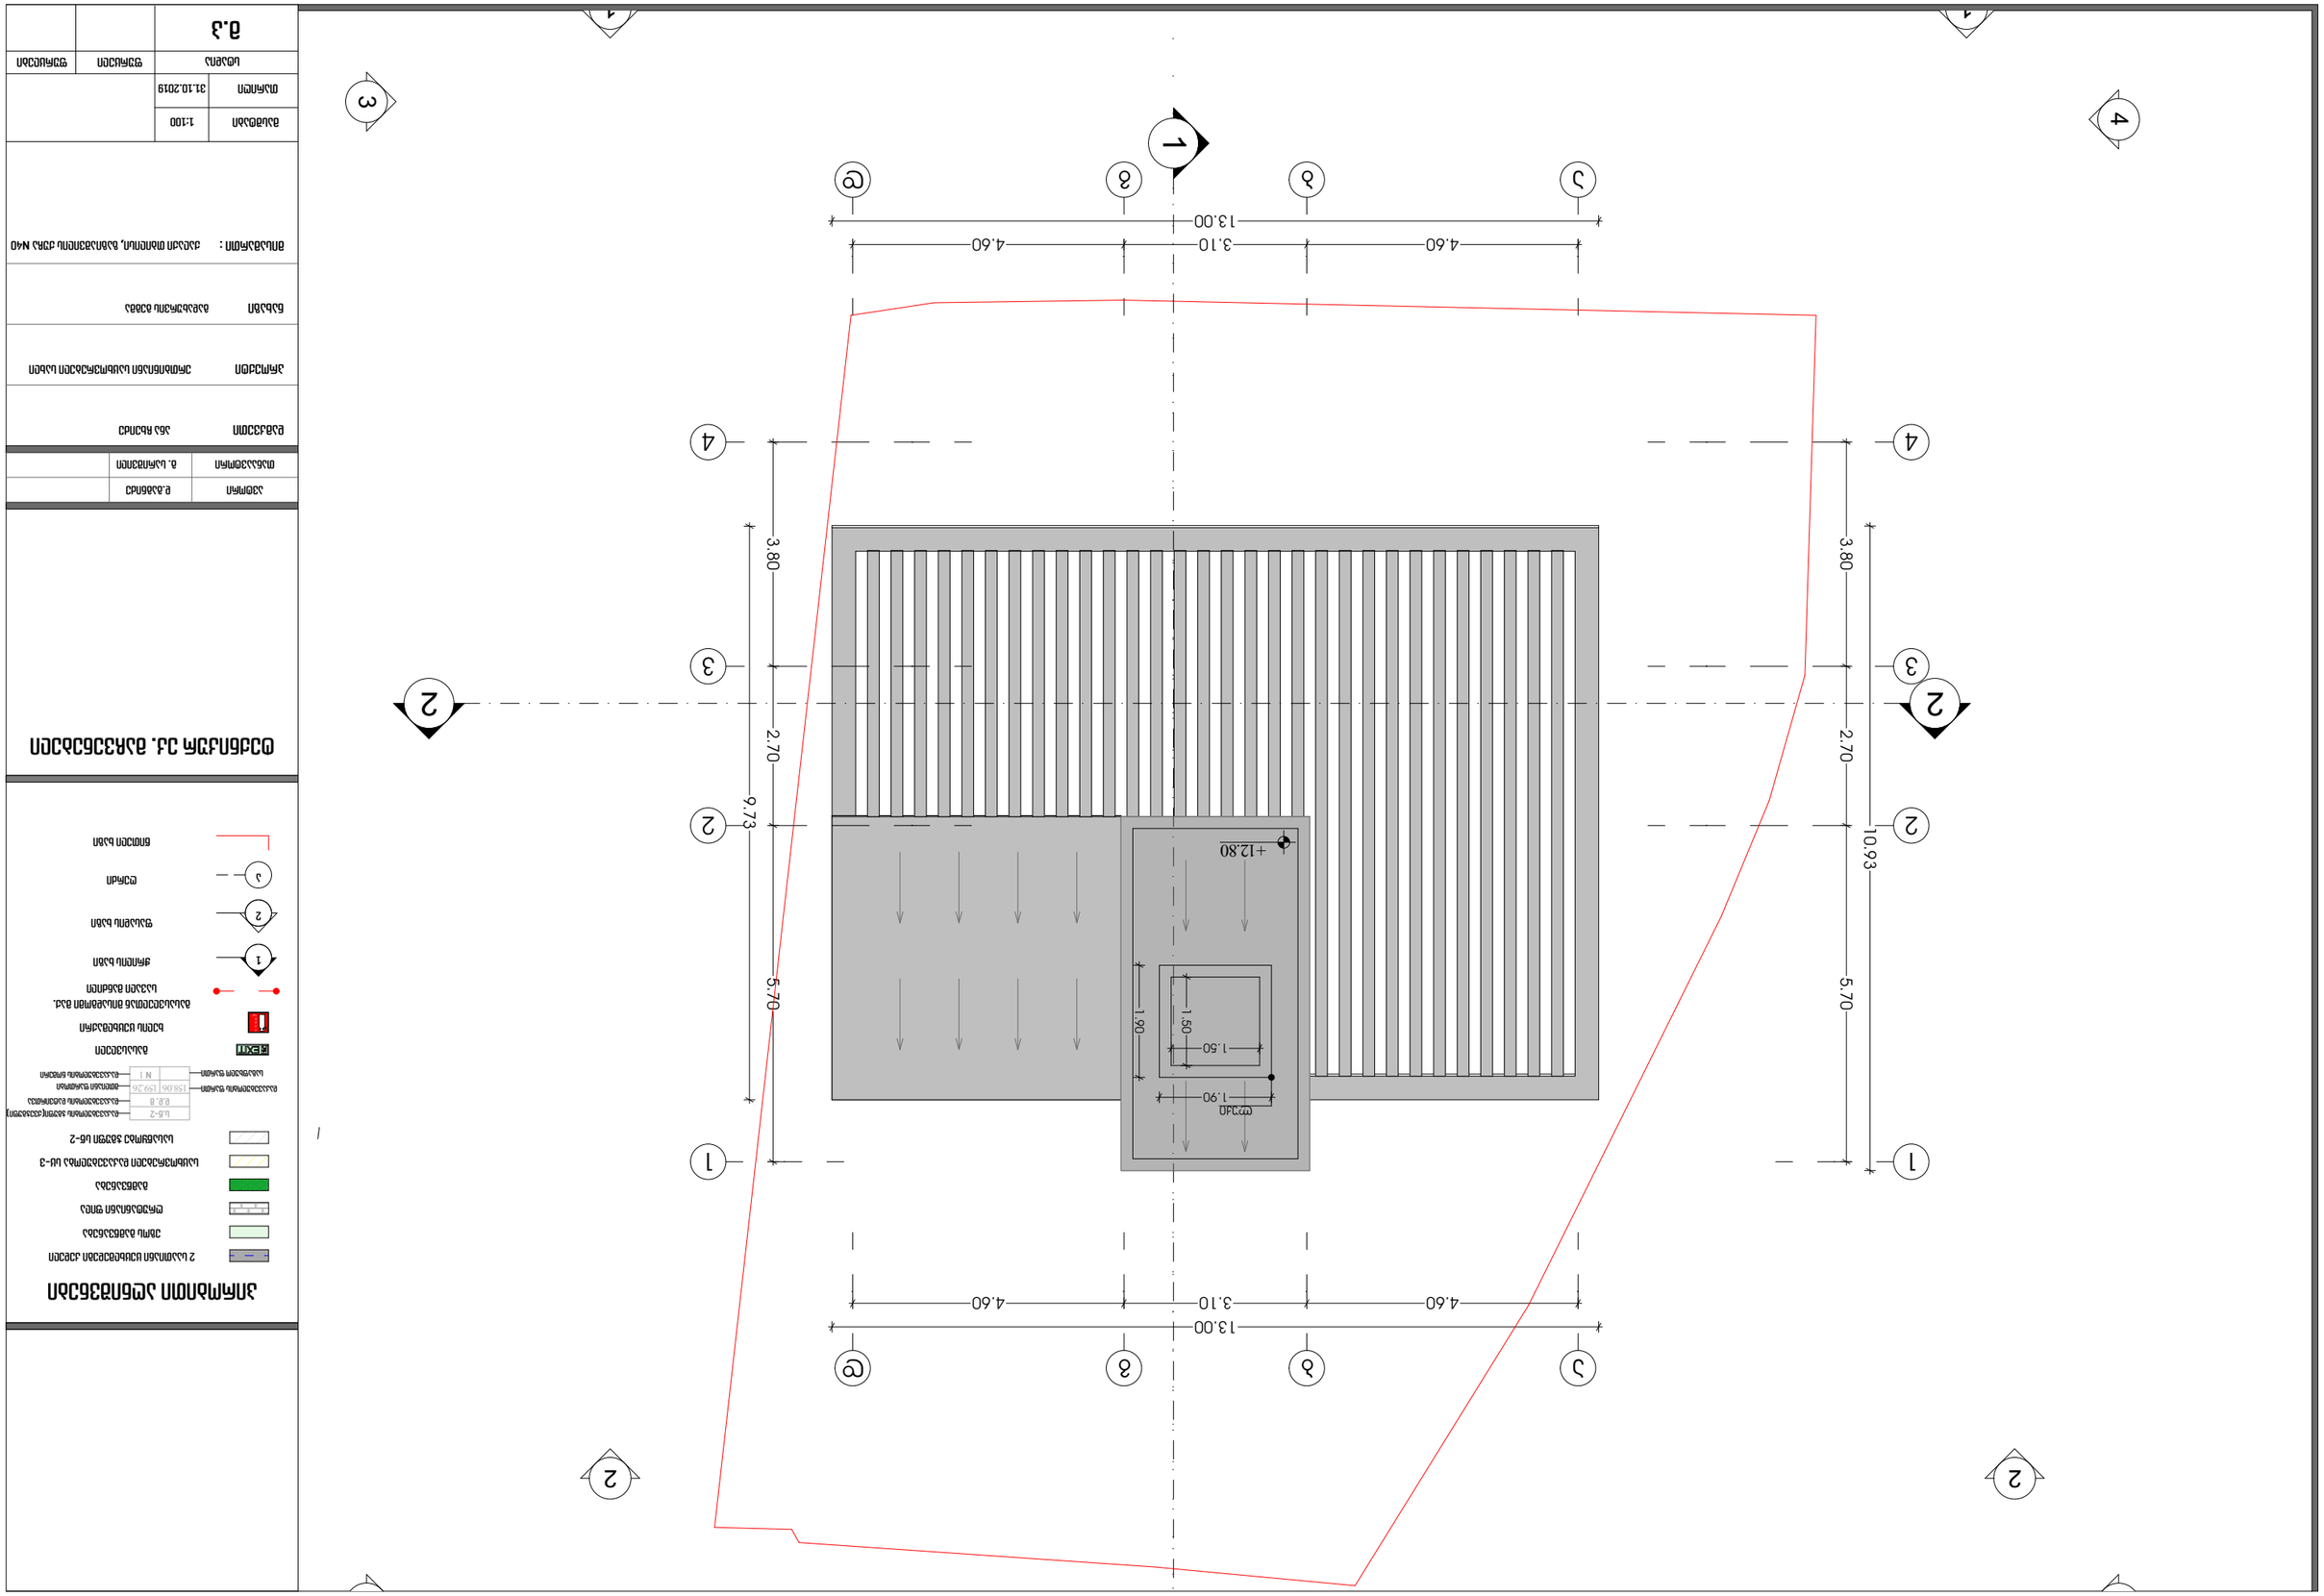





შენობა-ნაგებობის უსაფრთხოების წესებთან შესაბამისობის ანალიზი

გამოყენებული წესები - **„შენობა-ნაგებობის უსაფრთხოების წესები“**

ჩამოთვალეთ შენობის დაკავებულებები და აღწერეთ თითოეული გამოყენება	
სც-2 (310.4) საცხოვრებელი ჯგუფი. (საცხოვრებელი ბინები)	2, 3,4 სართულებზე
სწ-2 (311.3) სასაწყობე ჯგუფი.	-1,1

კონსტრუქციის ტიპი:	
განსაზღვრეთ კონსტრუქციის ტიპი ახალი შენობისთვის: მაგალითი: II-A, II-B, V-A, V-B	**I-B** ტიპი

სიმაღლის შეზღუდვები ცხრილი 503 -ის მიხედვით		
დაკავებულობები	**დასაშვები სართულიანობა**	**შემოთავაზებული სართულიანობა**
1. საცხოვრებელი ჯგუფი სც-2	11	3
2. სასაწყობე ჯგუფი სწ-2	**11**	**2**
	დასაშვები	**შემოთავაზებული**
საერთო სიმაღლე =	48,8	12.90
მიწის ზემოთ სართულის რაოდენობა =	11	4

ფართობის შეზღუდვები ცხრილი 503 -ის მიხედვით		
დაკავებულობები	**დასაშვები ფართობი**	**შემოთავაზებული ფართობი**
1. საცხოვრებელი ჯგუფი სც-2	შეუზღუდავი	341.63
2. სასაწყობე ჯგუფი სწ-2	შეუზღუდავი	308.84
იატაკის საერთო ფართობი =	**650.47**	
იატაკების რაოდენობა =	**5**	
შენობის საერთო ფართობი სართულების გარე პერიმეტრებით =	**753.45**	

გარე კედლის ცეცხლმედეგობისა და ღიობისადმი მოთხოვნები ცხრილების 602-ის და 705.8 -ის მიხედვით									
გარე კედელი	**ხანძარსაწინააღმდეგო მანძილი** (მეტრი)	**ცეცხლმედეგობის ხარისხი** (საათი)		**კედლის ღიობების ფართობი** (კედლის %)					
		მოთხოვნილი	**გათვალისწინებული**	**დასაშვები**			**გათვალისწინებული**		
				დაცული	**დაუცველი საშხეფებით**	**დაუცველი**	**დაცული**	**დაუცველი საშხეფებით**	**დაუცველი**
ა-დ ფასადი	9.0-ზე მეტი	1	1	შეუზღუდავი	შეუზღუდავი	შეუზღუდავი	-	-	კი
1-4 ფასადი	3-4.5	1	1	45%	45%	15%	-	-	20.8%
4-1 ფასადი	0 და 1 მ შორის	1	1	დაუშვებელია	დაუშვებელია	დაუშვებელია	-	-	0%
დ-ა ფასადი	6-7.5მ-ს შორის	1	1	შეუზღუდავი	შეუზღუდავი	45%	-	-	37.8%

ხანძრისაგან დაცვის სისტემებისადმი მოთხოვნები

დაკავებულობები/სივრცეები/გასასვლელი საშუალებები	ავტოსაშველეფი სისტემა	ალტერნატიული ავტომატური ცეცხლსაქრობი სისტემები	ხელით სამართავი სახანძრო განგაშის სისტემები	სახანძრო მილდგარების სისტემები	კვამლის საკონტროლო სისტემები	ხელის ცეცხლმაქრები	საავარიო განგაშის სისტემები
1. საცხოვრებელი ჯგუფი სც-2	კი	-	-	-	-	-	-
2. დერეფნები	-	-	-	-	-	-	-
3. კიბის უჯრედები	-	-	-	-	-	-	-
სახანძრო-სამაშველო სამსახურის მიერ გამოსაყენებელი მისაერთებლები				-			

განიავების მოთხოვნა		
დაკავებულობები/სივრცეები/გასასვლელი საშუალებები	ბუნებრივი განიავება	ხელოვნური განიავება
4. საცხოვრებელი ჯგუფი სც-2	კი	
5. დერეფნები	კი	
6. კიბის უჯრედები	კი	

წყალსადენი სისტემის ფიქსირებული მოწყობილობების რაოდენობა-საცხოვრებელი ჯგუფი სც-2 და სც-3 ქვეჯგუფები ცხრილი 1602.1-ის მიხედვით						
სართულები	საცხოვრებელი ერთეული	ფიქსირებული მოწყობილობები				
		უნიტაზი (ერთ საცხოვრებელ ერთეულზე)	ტუალეტის ხელსაბანები (ერთ საცხოვრებელ ერთეულზე)	აბაზანა/შხაპი (ერთ საცხოვრებელ ერთეულზე)	სამზარეულოს ნიჟარა (ერთ საცხოვრებელ ერთეულზე)	ავტომატური სარეცხი მანქანის მისაერთებელი

-1, 1, 2, 3, სართულები	**1**	1	1	1	1	1	1	1	1	1	1