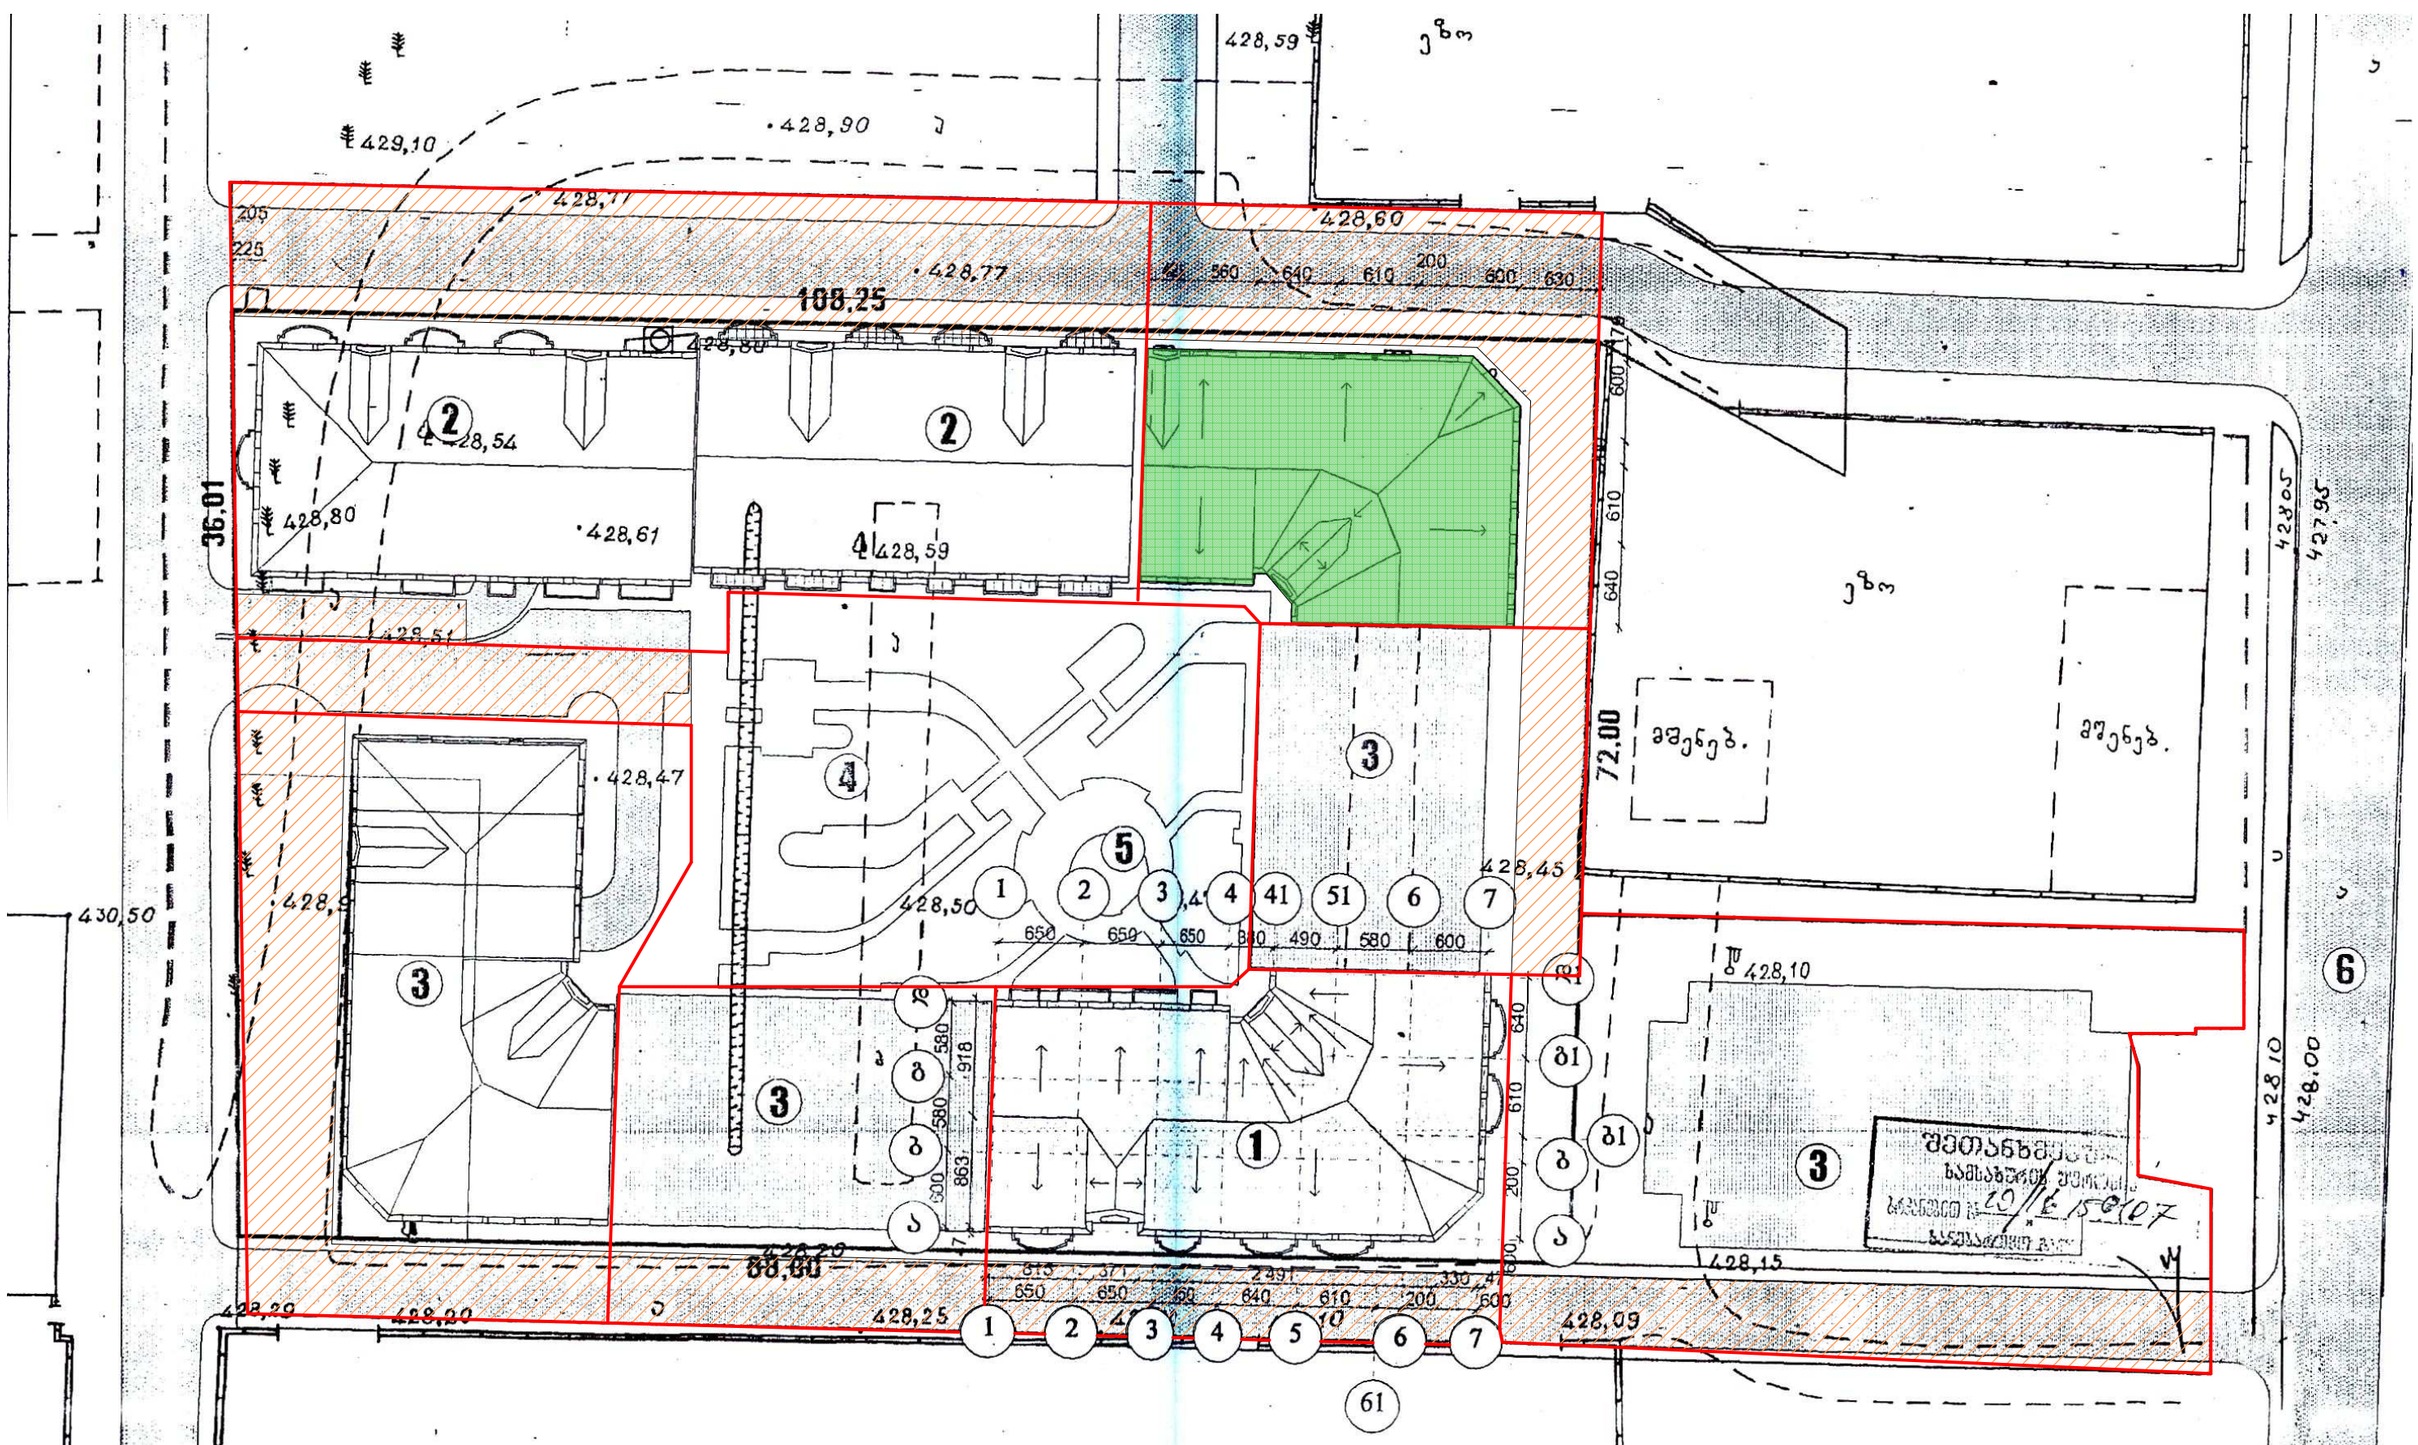

ექსპლიკაცია:

1. საპროექტო ობიექტი (V კორპუსი)
2. I-II კორპუსები (მშენებარე)
3. პერსპექტიული შენობები.
4. გამწვანებული ეზო.
5. აუზი.
6. ლუბლიანას ქუჩა.

პირობითი აღნიშვნები:

შ.პ.ს. „GT - თრე...

დირექტორი

მრავალბინიანი საცხოვრებელი კომპლექსი დიღომში
III კორპუსი.

დირექტორი	ო. ჯაფარიძე		არქიტექტურული ნაწილი	2010 წელი
მთ. არქიტ.	მ. ბოლქვაძე			
ავტორები	მ. ბოლქვაძე		გენგეგმა	
	ო. ჯაფარიძე			
შეასრულა	ო. ჯაფარიძე			

სტადია	ფურცელი	მასშტაბი
მ. პ.	ა-2	1:500