გენგეგმა მ. 1:500 (I-II ბლოკი)

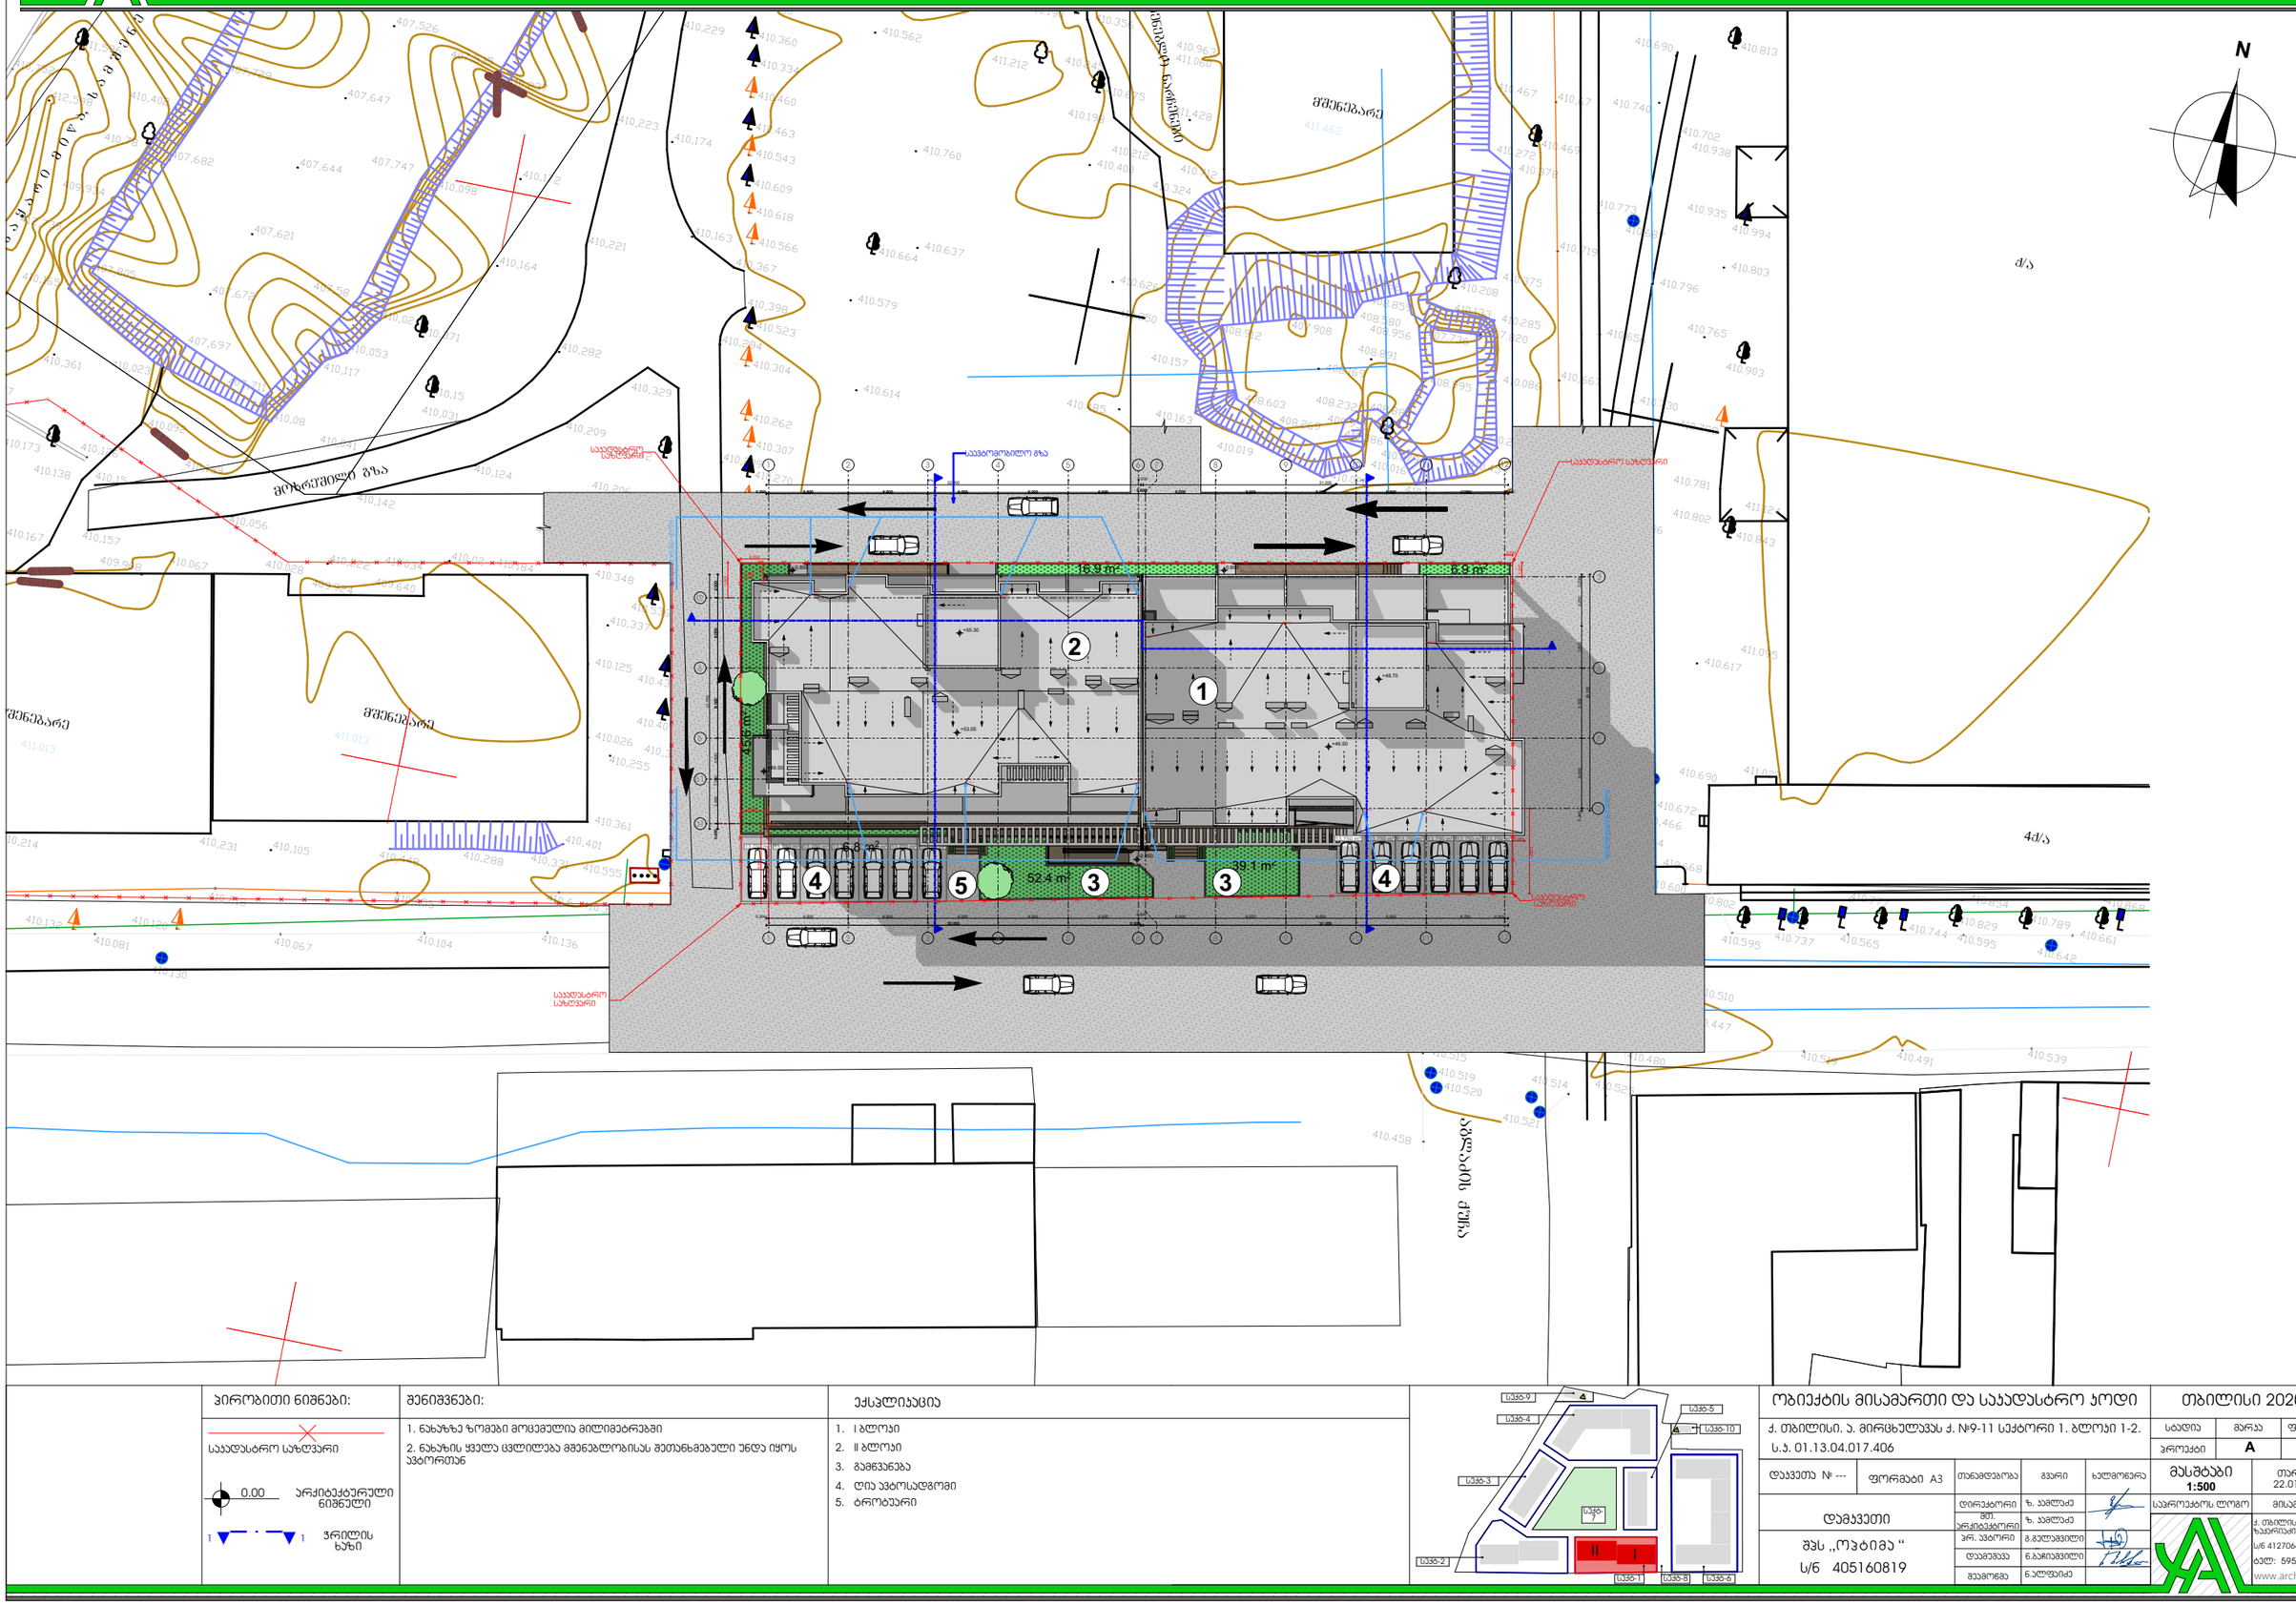

ვირობითი ნიშნები:	შენიშვნები:	ექსპლიკაცია
საავტომობილო საზღვარი 0.00 არქიტექტურული ნიშნული ჭრილის ხაზი	1. ნახაზზე ზომები მოცემულია მილიმეტრებში 2. ნახაზის ყველა ცვლილება მშენებლობისას შეთანხმებული უნდა იყოს ავტორთან	1. I ბლოკი 2. II ბლოკი 3. გამწვანება 4. ღია ავტოსადგომი 5. ტროტუარი

ობიექტის მისამართი და საკადასტრო კოდი					თბილისი 2020 წ
ქ. თბილისი. პ. მირცხულავას ქ. №9-11 სექტორი 1. ბლოკი 1-2. ს.კ. 01.13.04.017.406				სტადია	მარკა	ფურცელი
				პროექტი	A	15
დავალება № ---	ფორმატი A3	თანამდებობა	გვარი	ხელმოწერა	მასშტაბი 1:500	თარიღი 22.01.2020
დამკვეთი		დირექტორი	ზ. ჯამლაძე		საპროექტო ლოგო	მისამართი
		მთ. არქიტექტორი	ზ. ჯამლაძე			ქ. თბილისი ზაკარიაძის ქ. №8 ს/ნ 412706610 ტელ: 595 44 20 20 www.archarea.ge
შპს „ოპტიმა“ ს/ნ 405160819		პრ. ავტორი	გ.გელაშვილი			
		დაკვეთა	ნ.ბაზისაშვილი			
		გეგმარება	ნ.ალფაიძე			