

გენ-გეგმა მ. 1:200 (III-IV ბლოკი)

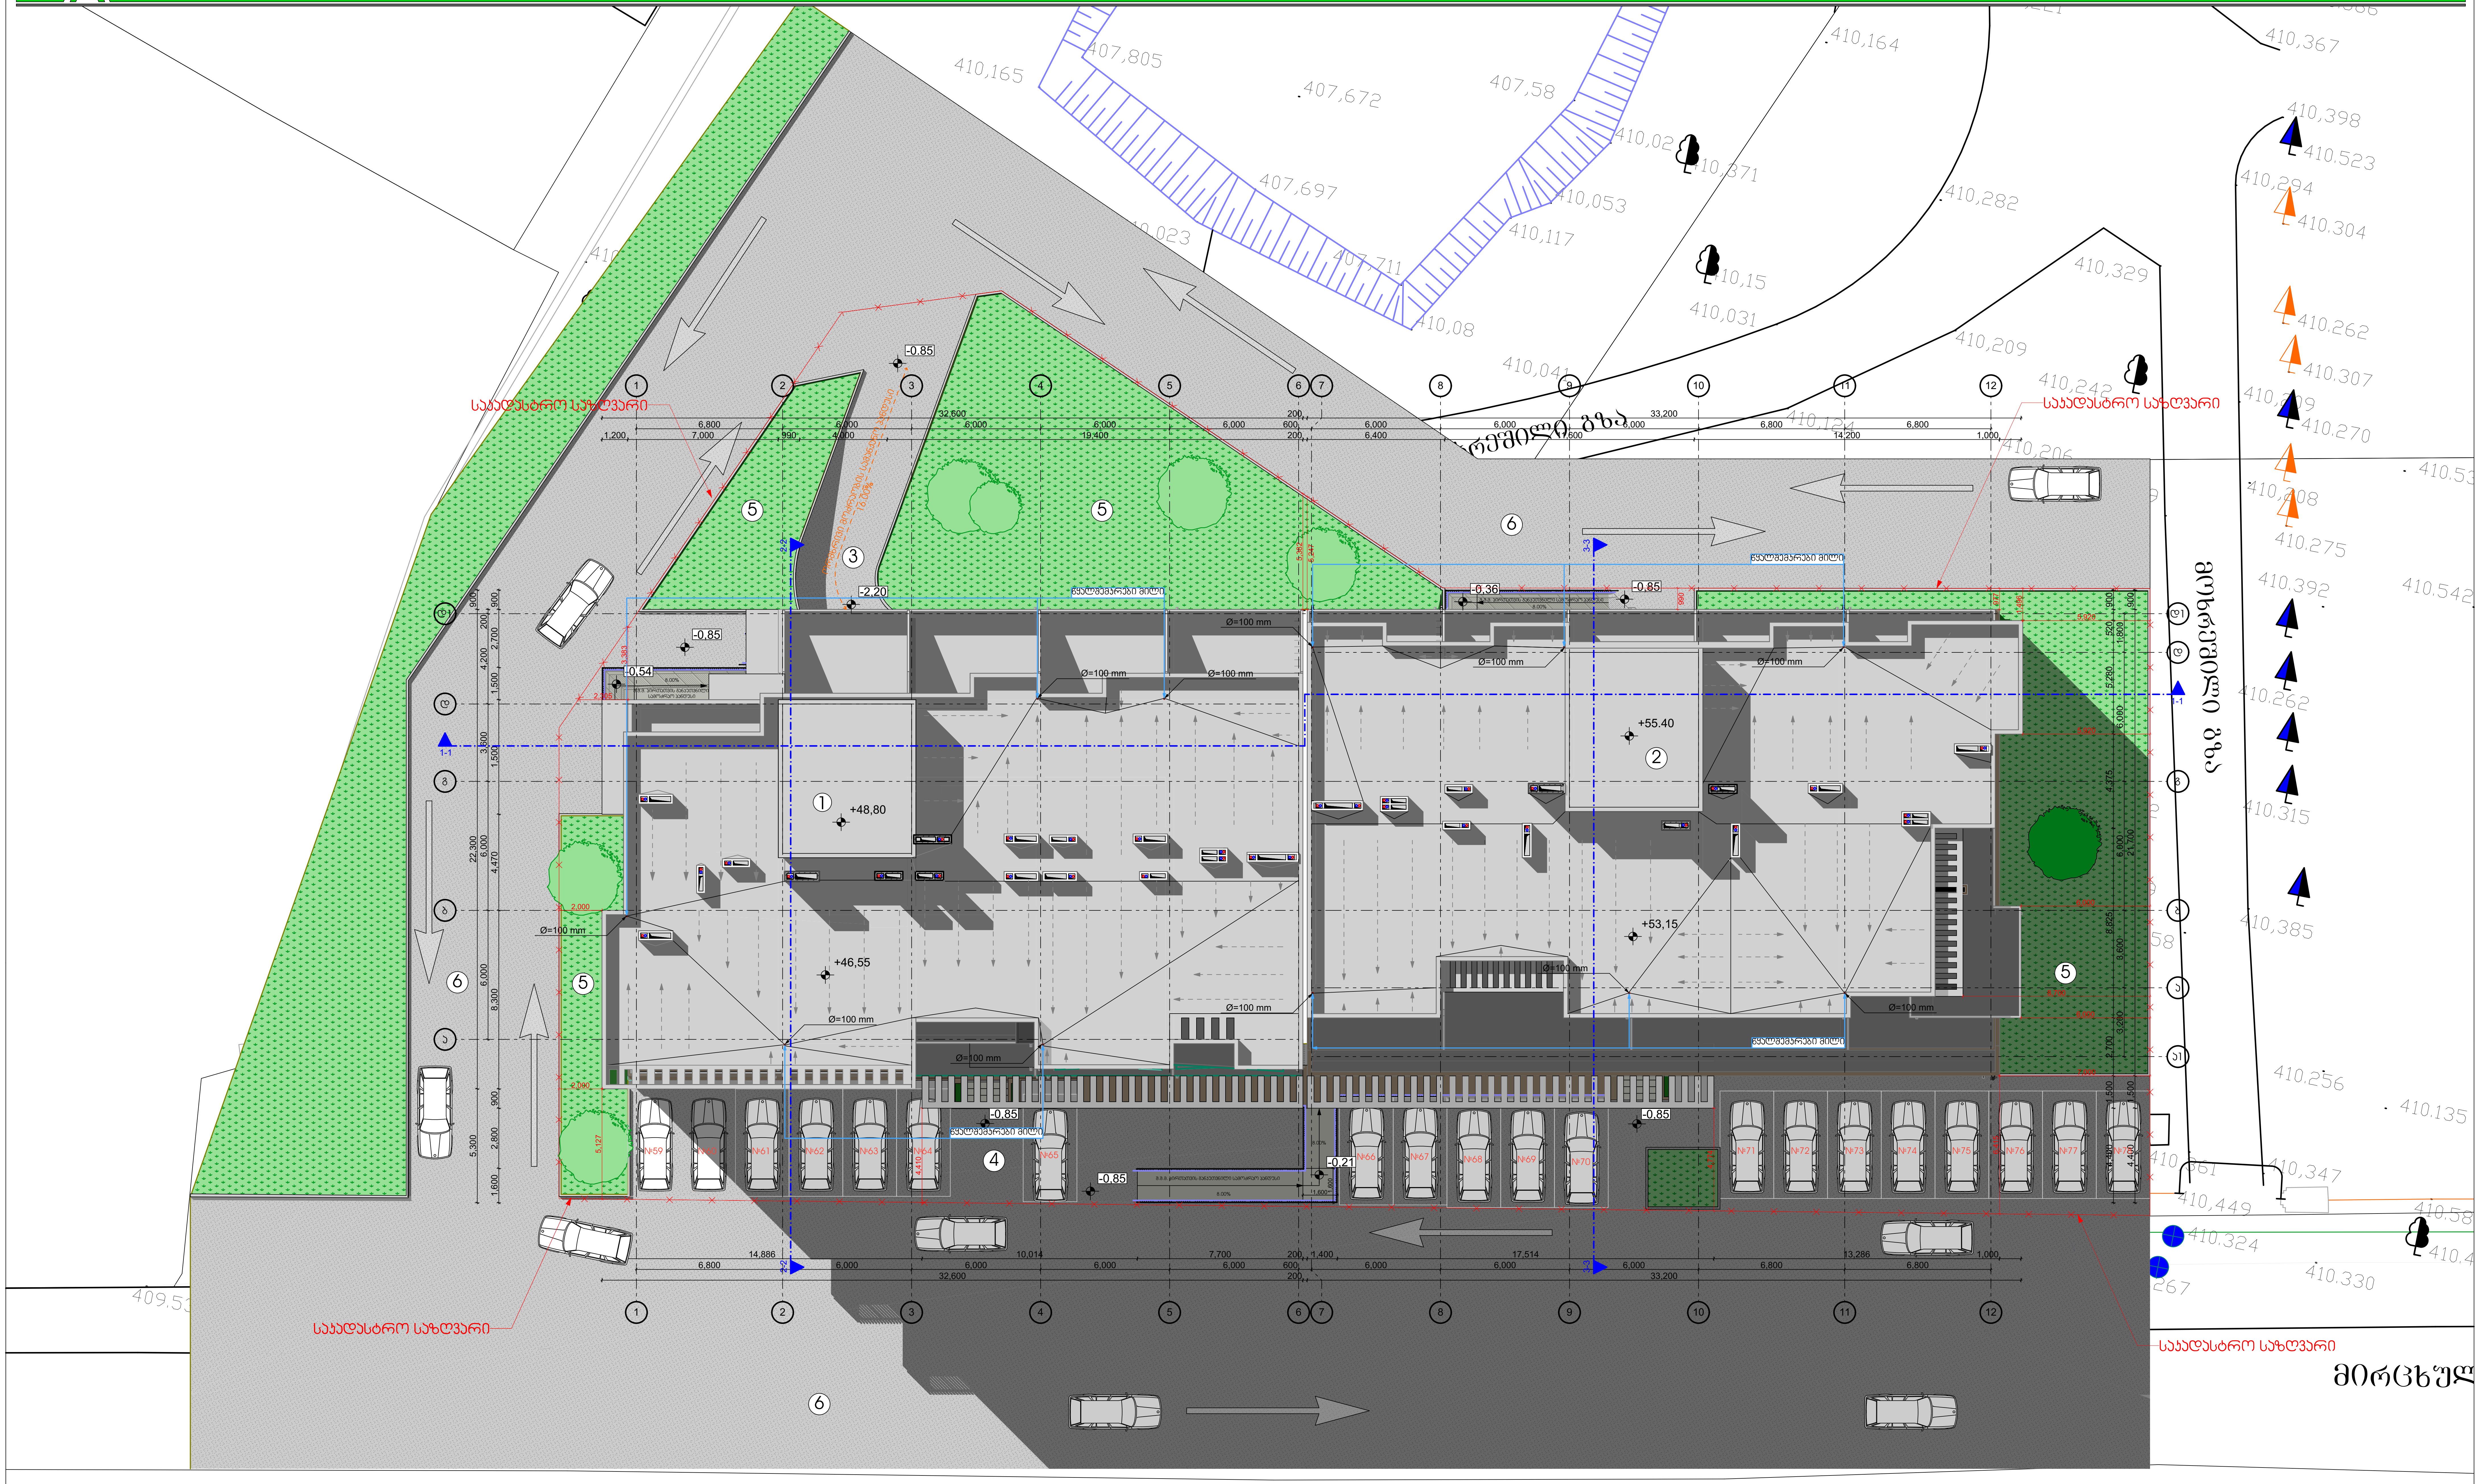

პირობითი ნიშნები:	შენიშვნები:	ექსპლიკაცია
საკადასტრო საზღვარი 0.00 არქიტექტურული ნიშნული ჭრილის ხაზი ბუნებრივი აირის კარადა ელექტროენერგიის კარადა სახანძრო ფარი წყალმომარაგების კარადა	1. ნახაზზე ზომები მოცემულია მილიმეტრებში 2. ნახაზის ყველა ცვლილება მშენებლობისას შეთანხმებული უნდა იყოს ავტორთან	1. III ბლოკი 2. IV ბლოკი 3. ავტოფარეხის პანდუსი 4. ღია ავტოსადგომი 5. გამწვანება 6. გზა

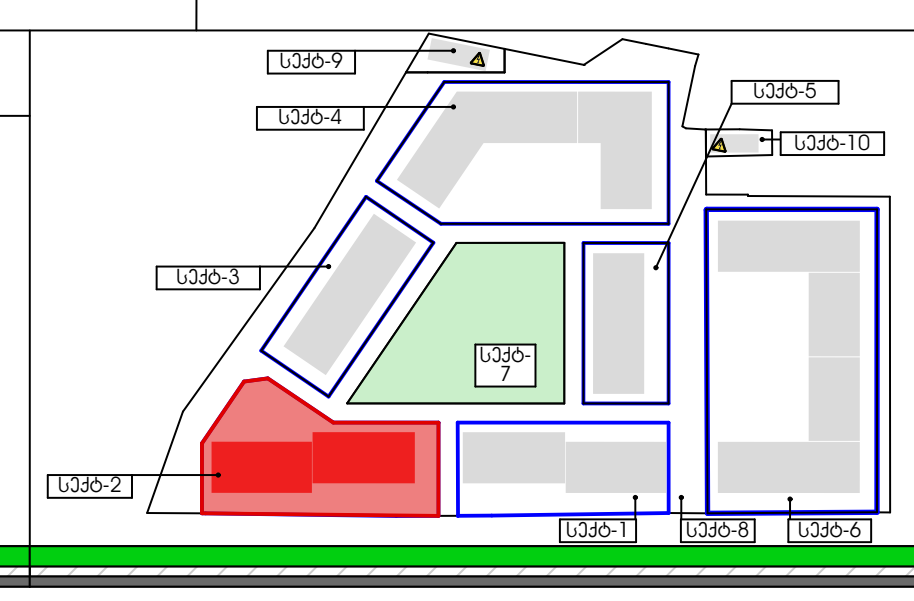

ობიექტის მისამართი და საკადასტრო კოდი					თბილისი 2020 წ	
ქ. თბილისი. ა. მირცხულავას ქ. №9-11 სექტორი 2. ბლოკი 3-4. ს.კ. - 01.13.04.017.106					სტადია / მარკა / ფურცელი	
					პროექტი / A / 15	
დავალება № ---	ფორმატი A2	თანამდებობა	გვარი	ხელმოწერა	მასშტაბი 1:200	თარიღი 22.01.2020
დამკვეთი		დირექტორი	ზ. კამლაძე		საპროექტოს ლოგო	მისამართი
შპს "ოპტიმა" ს/ნ 405160819		მთ. არქიტექტორი	ზ. კამლაძე			ქ. თბილისი ზაქარიაძის ქ. №8 ს/ნ 412706610 ტელ: 595 44 20 20 www.archarea.ge
		პრ. ავტორი	გ. გელაშვილი			
		დაამზადა	გ. გამფორია			
		შეამოწმა	ნ. ალფაიძე			