ზომა 1-1 ,,1-12" ფასადების მე. 1:200 (I-II ბლოკი)

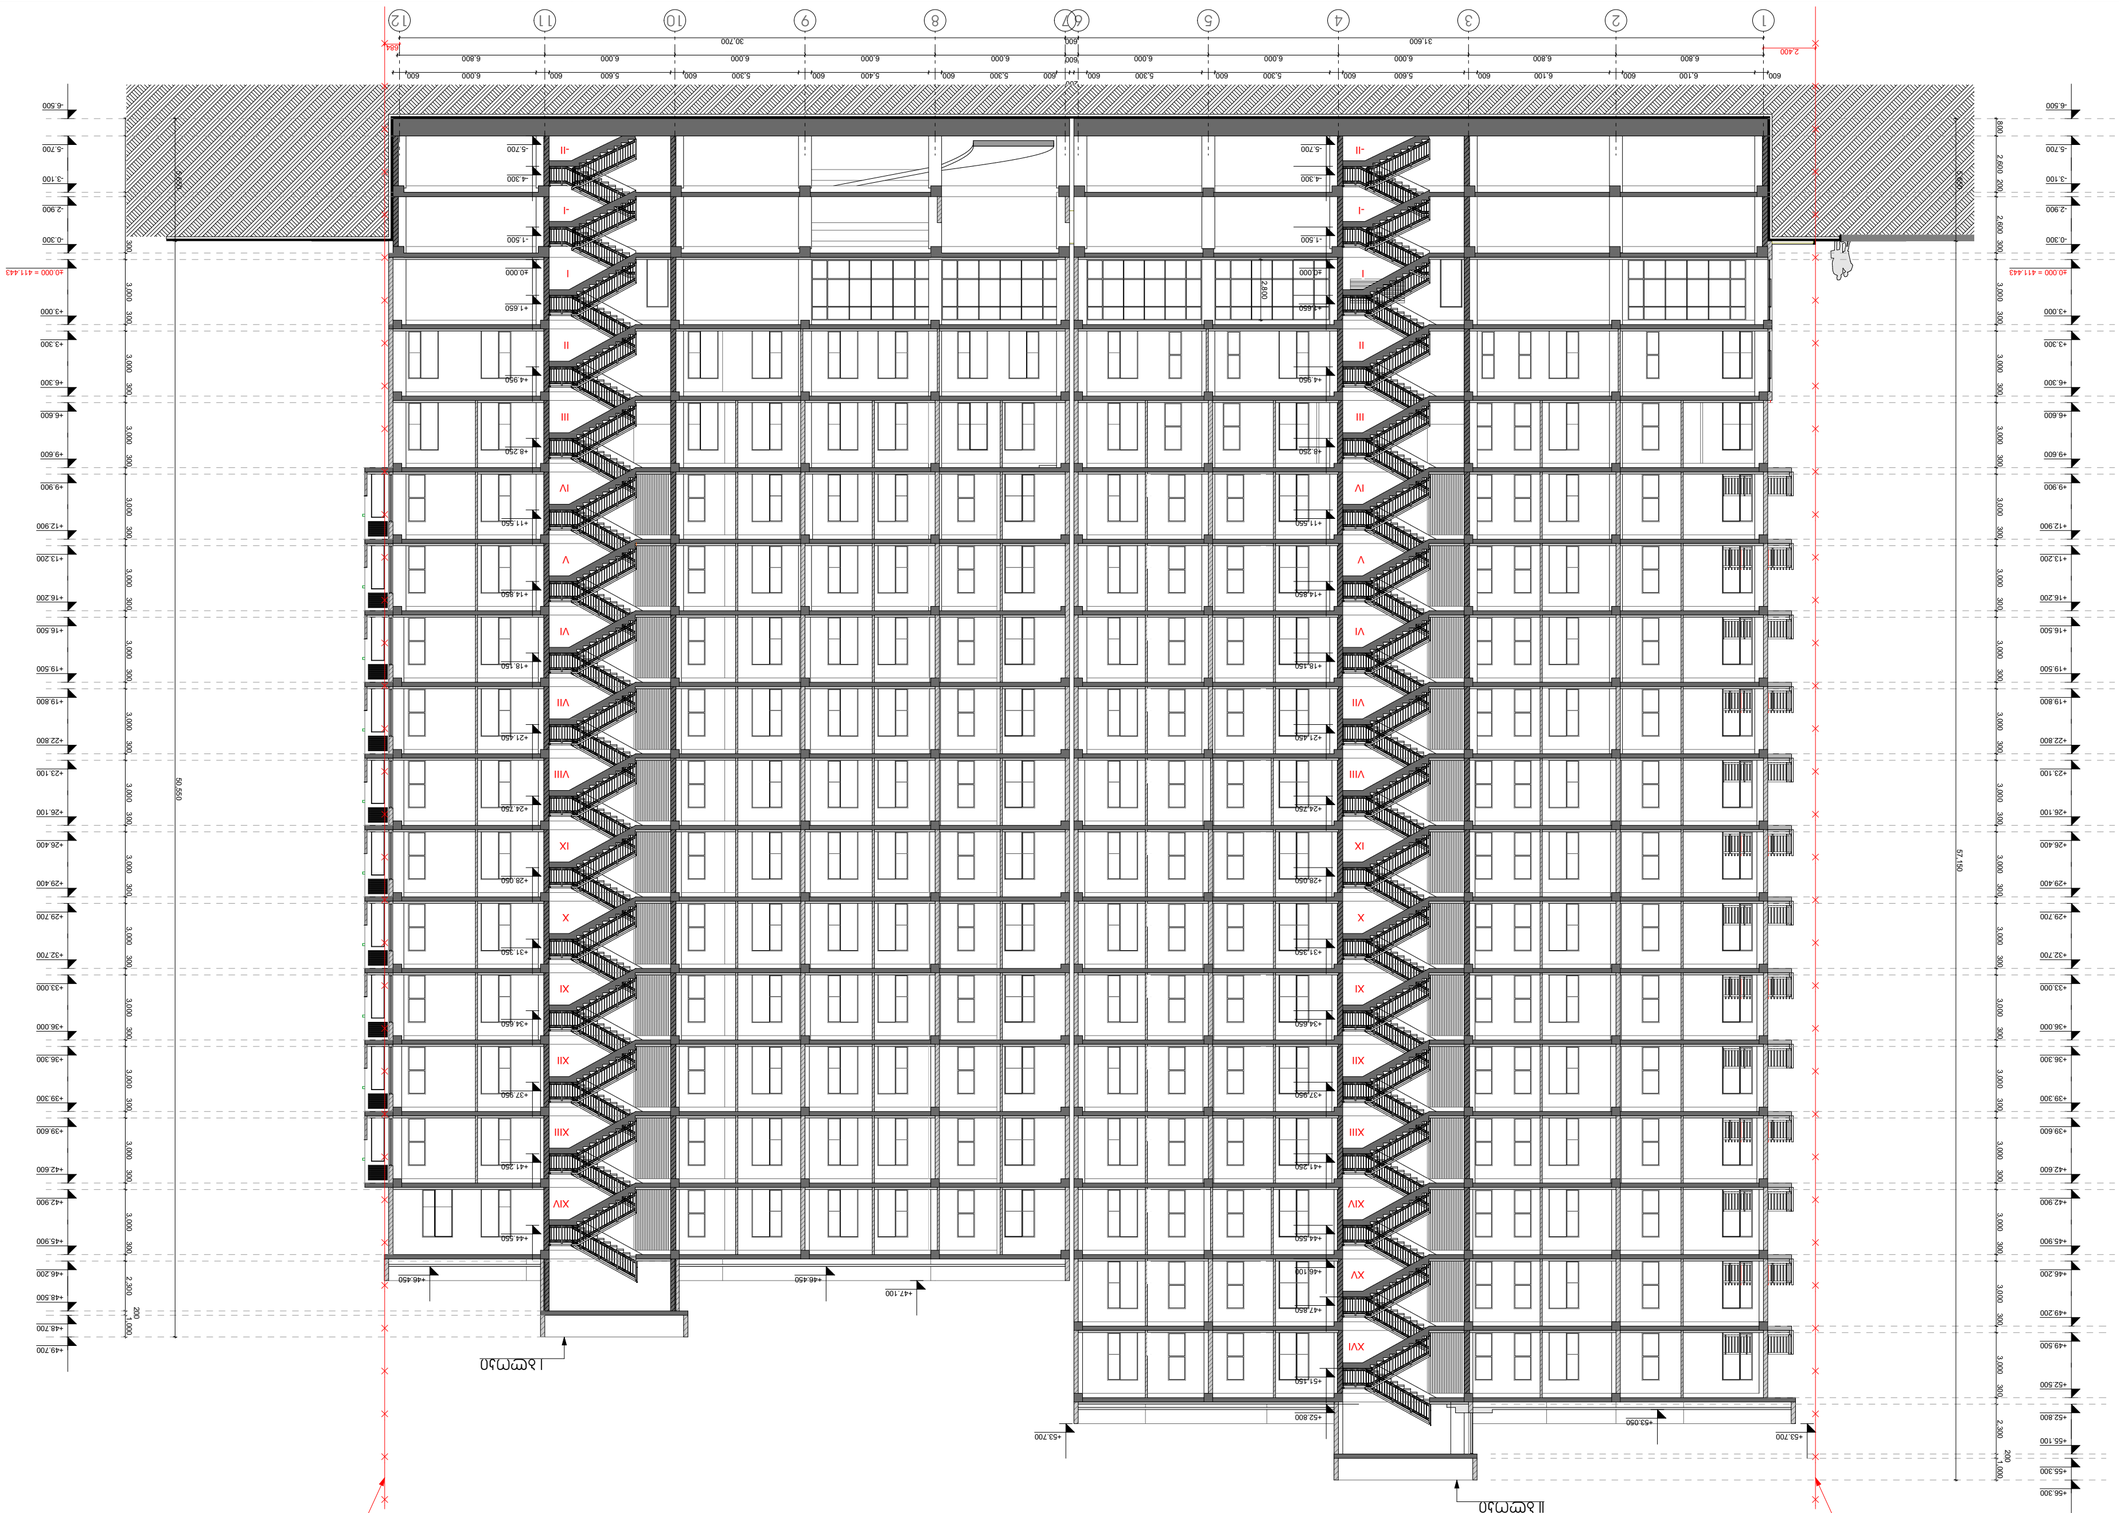
1-1
I-II ბლოკი
ფასადების მასშტაბი 1:200
+0.000 = 411.443
+49.700
+48.500
+48.200
+46.450
+46.100
+44.500
-1.500
-4.300
-5.700
+53.700
+53.050
+52.800
+51.150
+47.850
+47.100
+46.450
-1.500
-4.300
-5.700
I
II
III
IV
V
VI
VII
VIII
IX
X
XI
XII
XIII
XIV
XV
XVI
1
2
3
4
5
6
7
8
9
10
11
12
31.600
30.700
2.400
6.800
6.100
5.600
5.300
5.400
5.900
6.000
6.000
6.000

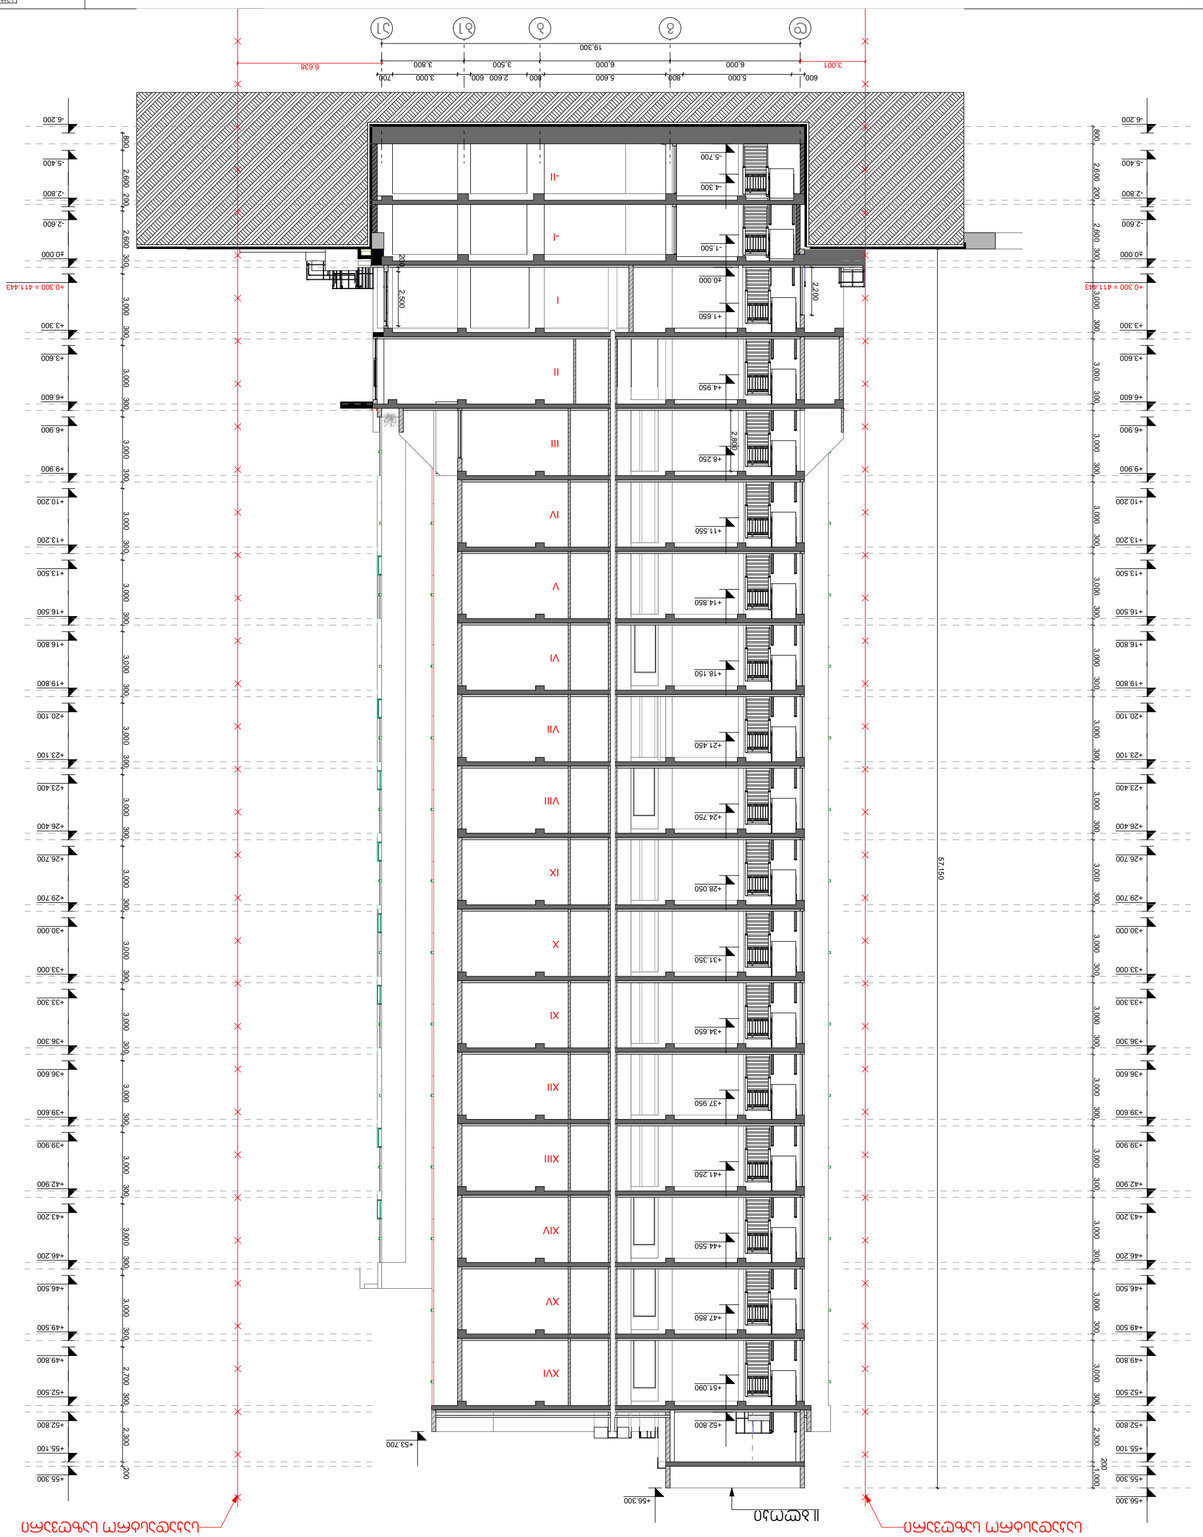


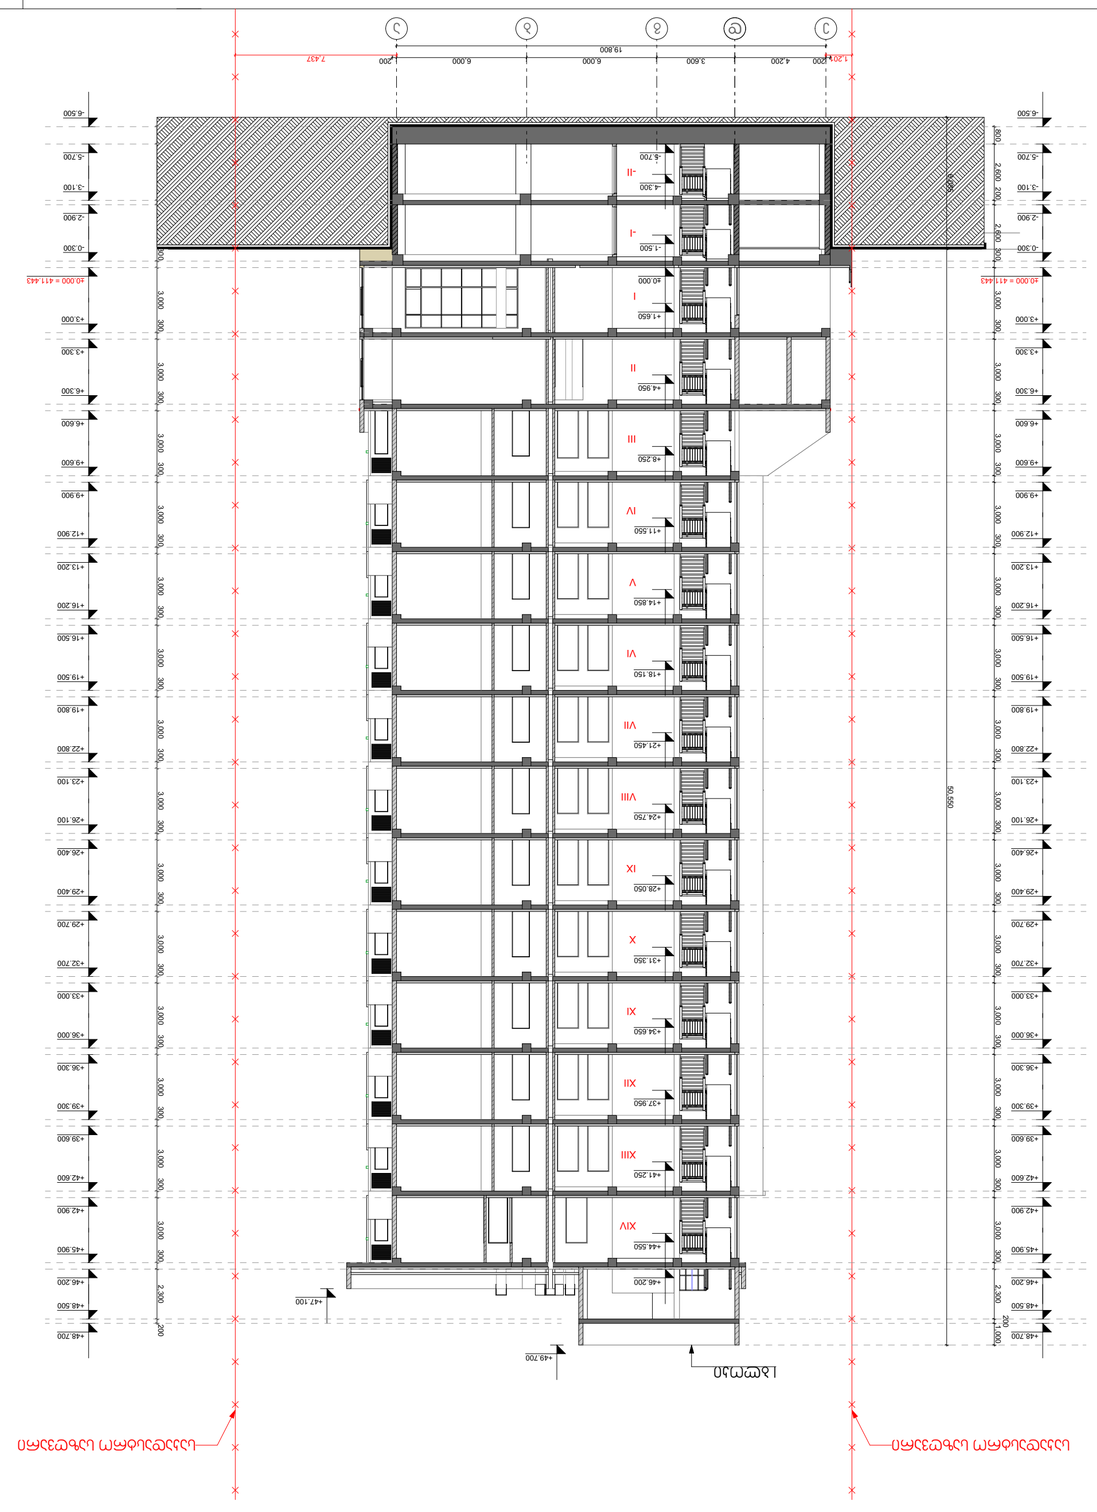
1.200
4.200
3.600
6.000
6.000
200
19.800
7.437
-6.500
-5.700
-3.100
-2.900
-0.300
±0.000 = 411.443
+3.000
+3.300
+6.300
+6.600
+9.600
+9.900
+12.900
+13.200
+16.200
+16.500
+19.500
+19.800
+22.800
+23.100
+26.100
+26.400
+29.400
+29.700
+32.700
+33.000
+36.000
+36.300
+39.300
+39.600
+42.600
+42.900
+45.900
+46.200
+46.500
+46.700
-II
-4.300
-8.700
-I
-1.500
±0.000
I
+1.650
II
+4.950
III
+8.250
IV
+11.550
V
+14.850
VI
+18.150
VII
+21.450
VIII
+24.750
IX
+28.050
X
+31.350
XI
+34.650
XII
+37.950
XIII
+41.250
XIV
+44.550
+46.200
+47.100
+49.700
3.000
300
200
2.300
550
ნახაზის ნომერი
ნახაზის დასახელება
ნახაზის ნომერი
ნახაზის დასახელება
