სიტუაციური გეგმა



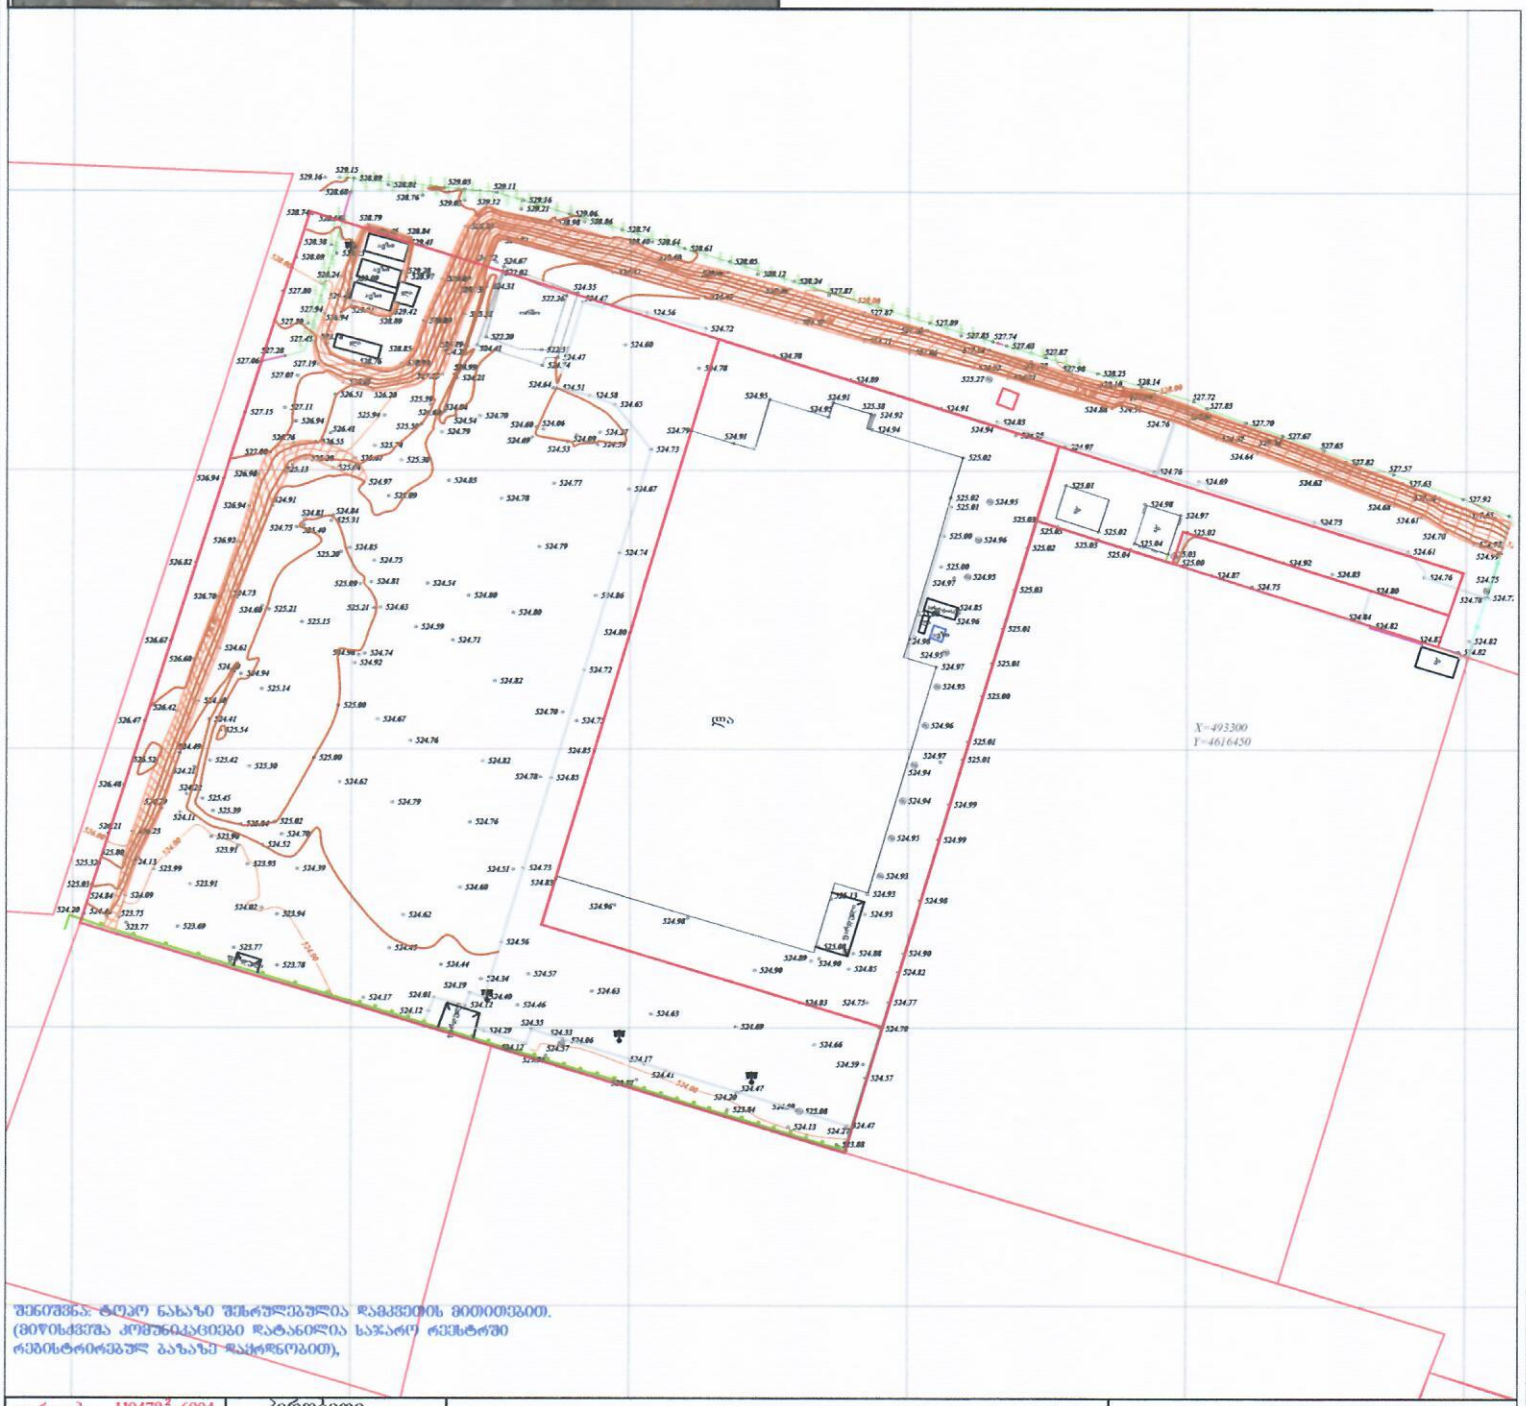

შენიშვნა: ტოპო ნახაზი შესრულებულია დამკვეთის მითითებით.
(მიწისქვეშა კომუნიკაციები დატანილია საჯარო რეესტრში რეგისტრირებულ ბაზაზე დაყრდნობით),

ფართობი: 11947მ² 6994 მ.კვ 759 მ.კვ	პირობითი აღნიშვნები	ტოპოგრაფიული ნახაზი მ 1:500 / რელიეფის კვეთა 0.5მ			შ.პ.ს. "ჯეოდი სარვეი" L.T.D." GT Survey"
მიწისქვეშა კომუნიკაციები	ნაკვეთის საზღვარი	ბუჩქი	გეგმურ სიმაღლური წერტილი (რპ)	რკინის ღობე	
კანალიზაცია	შენობა	გაზონი	ხეების რიგი	ბორდიური	
დენის კაბელი	არკა	სამეთვალყურეო ჭები	ტრანსფორმატორი	ბეტონი	
გაზის მილი	ფარდული	ძეგლი	რადიო ან ტელე ანძა	ქვედელი	
წყლის მილი	კიბე	შადრევანი	ლამპიონები	საყრდენი კედელი	
კავშირგაბმულობა	ფოთლოვანი ხე	ონკანი	ელექტრო ბოძი	ბილიკი	
	წიწვოვანი ხე	წყარო ან ჭა	რკინიგზა	გზის კონტური	
	ხეხილის ხე	ბენზინგასამართი სადგური	ობოპიფსი	ფლატე	
	პალმა	მაღალი ძაბვის გადამცემი	მთავარი ობოპიფსი	წყლის კონტური	

დირექტორი	მ. ხანიძე
კომპ. უზრუნველყოფა	გ. ხანიძე
გეოდეზისტი	დ.ჭანსაშვილი
მისამართი	ქ. თბილისი, ზ.ანდრონიკაშვილის I შესახვევი №14 01.19.17.001.058, 01.19.17.001.060, 01.19.17.001.061
დამკვეთი	
	თარიღი 28.05.2018