VIII ბლოკის გენ. გეგმა მასშტაბი მ1:250

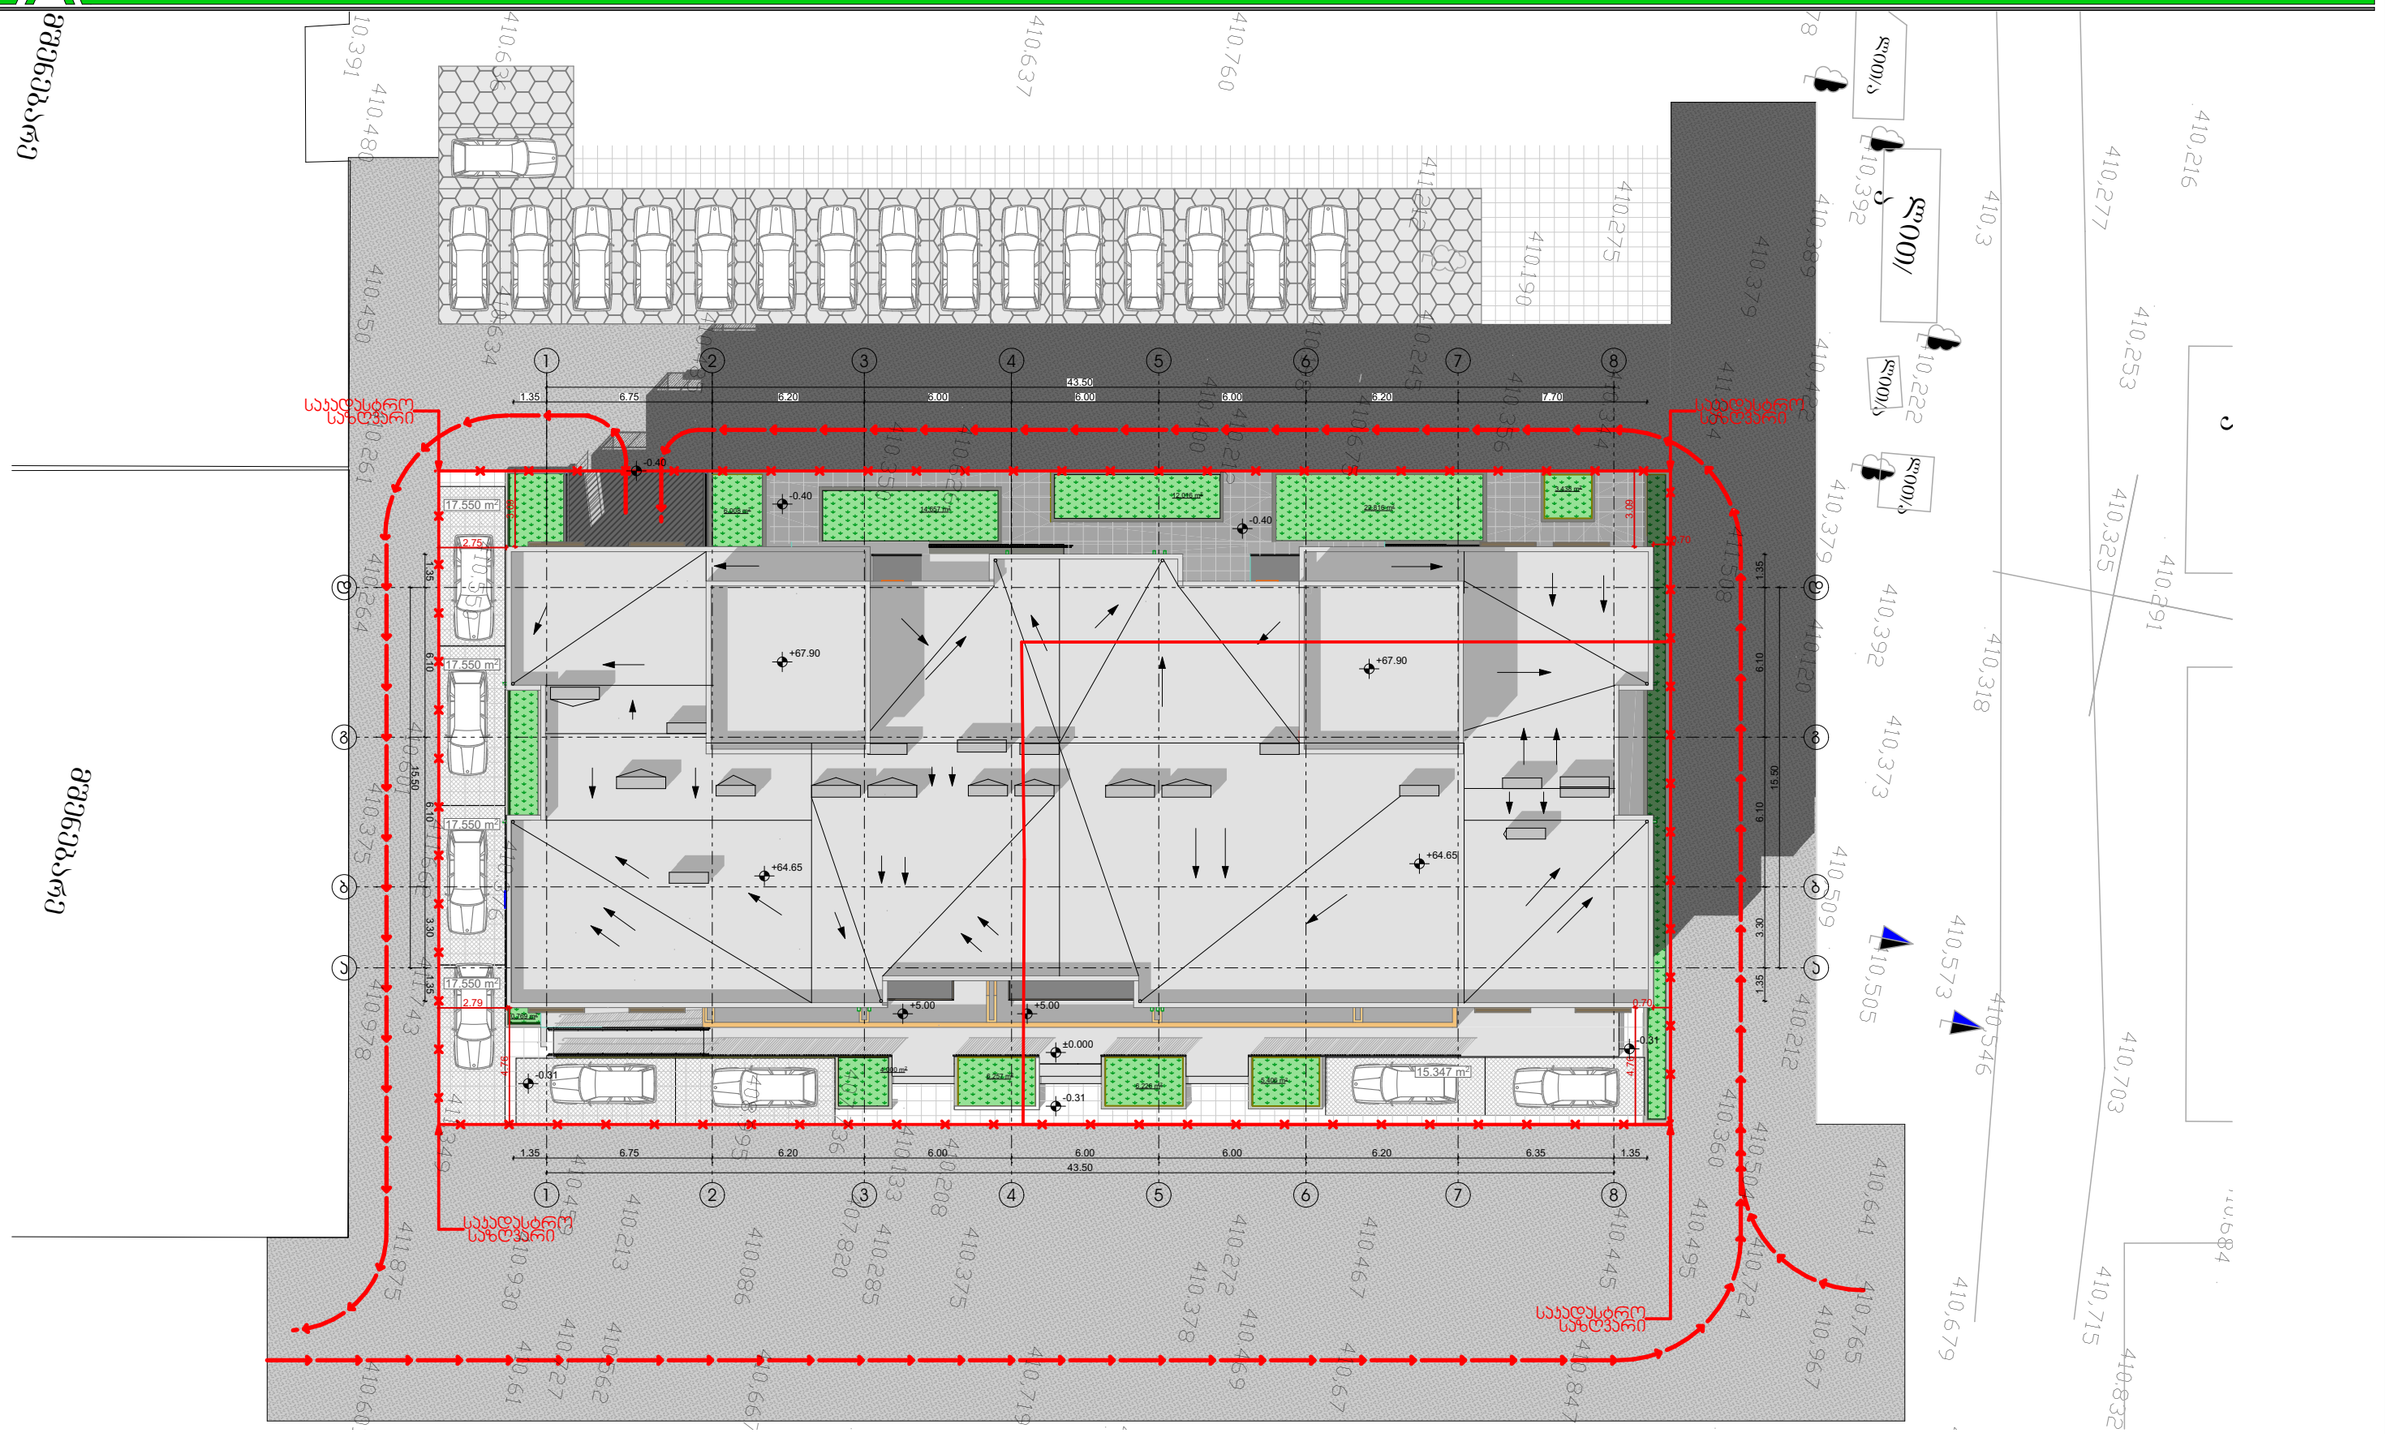

ჯირობითი ნიშნები:	შენიშვნები:	ექსპლიკაცია	
საკადასტრო საზღვარი 0.00 არქიტექტურული ნიშნული 1 ჯრილის ხაზი	1. ნახაზზე ზომები მოცემულია მილიმეტრებში 2. ნახაზის ყველა ცვლილება მშენებლობისას შეთანხმებული უნდა იყოს ავტორთან		

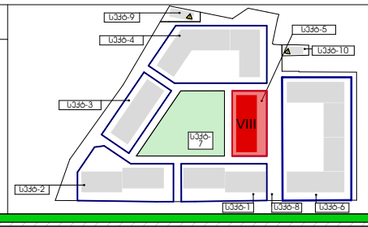

ობიექტის მისამართი და საკადასტრო კოდი					თბილისი 2020 წ
ქ. თბილისი. ა. მირცხულავას ქ. №9-11 სექტორი 5. ბლოკი 8. ს.კ. 01.13.04.017.411					სტადია: ჯროექტი; მარკა: A; ფურცელი: 14
დაკვეთა № ---	ფორმატი A3	თანამდებობა	გვარი	ხელმოწერა	მასშტაბი 1:250; თარიღი 15.01.2020
დამკვეთი		დირექტორი მთავარი არქიტექტორი	ზ. ჯამლაძე		საპროექტოს ლოგო; მისამართი
შპს „ოპტიმა“ ს/ნ 405 160 819		პრ.ავტორი	გ.გელაშვილი		ქ. თბილისი ზაკარიაძის ქ. №8 ს/ნ 412706610 ტელ: 595 44 20 20 www.archarea.ge
		დაამუშავა	ნ.ბაჩიაშვილი		
		მეამოწმა	ნ. ალფაიძე		