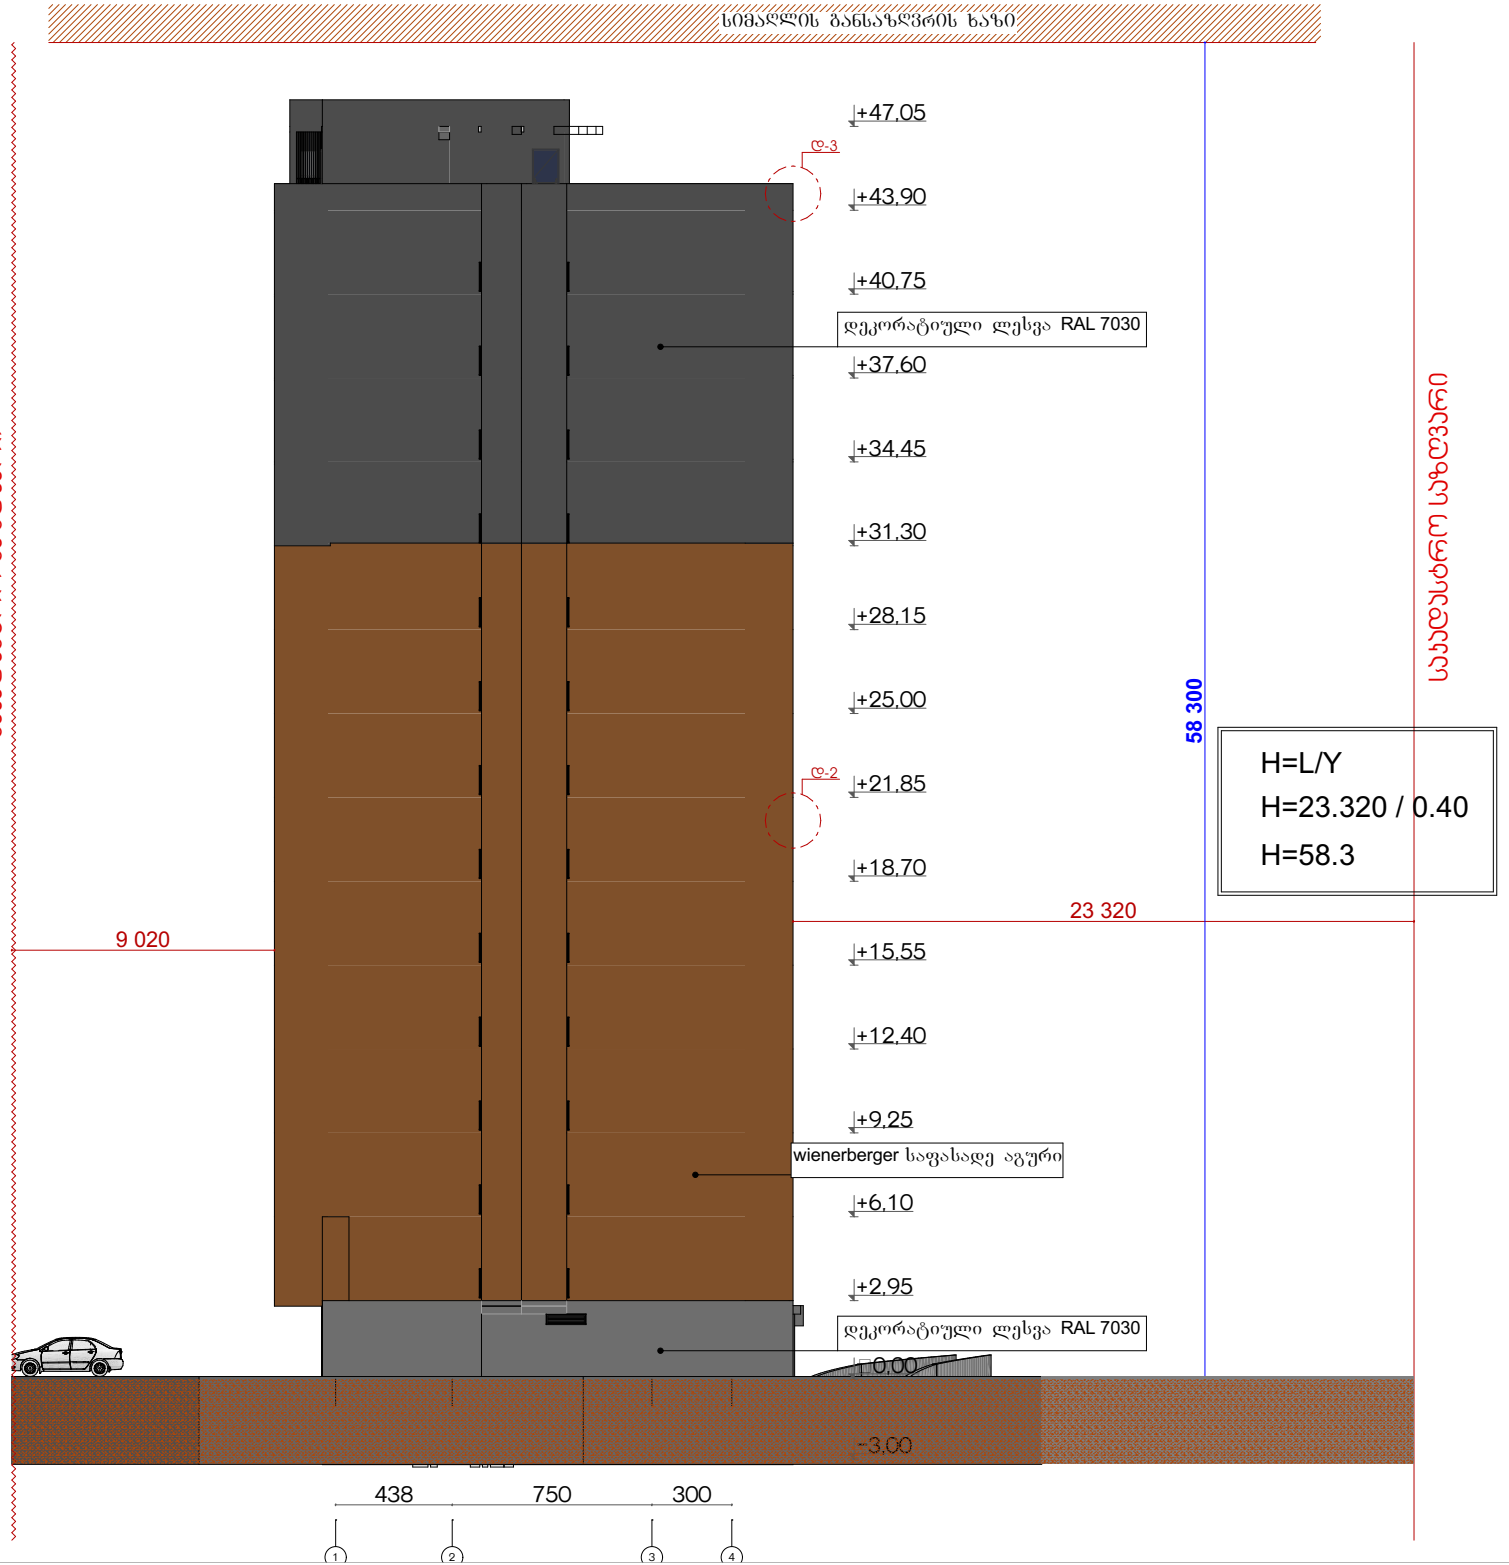

მრავალბინიანი
საცხოვრებელი სახლი
"არძი ვარკეთილი B-ბლოკი"

დამკვეთი

შ.პ.ს. "ვარკეთილი დიველოფმენთ"

საიდენტიფიკაციო კოდი: 405323699

სიტუაციური სქემა

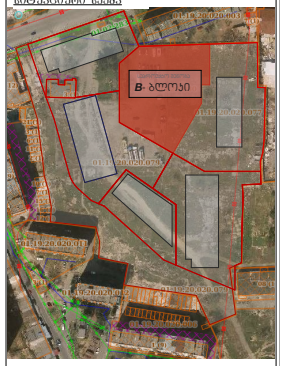

B ბლოკი

ტექნიკურ-ეკონომიკური მაჩვენებლები

* მიწის ნაკვეთის ფართობი (კვმ) – 4474 მ²
* საცხოვრებელი ფართობი (კვმ) –8778.4 მ²
* საერთო ფართობი (კვმ) – 1861 მ²
* კიბის უჯრედის და სალარადის ფართობი (კვმ) –2327.1 მ²
* დამხმარე ფართობი (კვმ) – 95.7 მ²
* ავტოსადგომის ფართობი (კვმ) – 1491.8 მ²
* კ1 განაშენიანების ფართობი (კვმ)–931.5 მ²
* კ2 განაშენიანების ინტენსივობის ფართობი (კვმ) – 12241.31 მ²
* კ3 გამწვანების ფართობი (კვმ) – 1537.9 მ²

შენიშვნები:

* ნახაზი შესრულებულია სანტიმეტრებში
* ნახაზზე მოცემულია არქიტექტურული ნიშნულები
* არქიტექტურულ გეგმებზე დატანილია სანარსაყრელო სისტემა

საპროექტო ორგანიზაცია

არძი პრომოშენი

ქ.თბილისი, ნ.ნოზაძის ქუჩა N-15
ტელ: 032 2602602

მოანაწილებია	გვარი	ხელმოწერა
მთ.არქიტექტორი	ს.ასანიანი	
არქიტექტორი	დ.ჯანელიძე	

ნახაზის სახელი

სიმაღლის განსაზღვრა

ფაილის სახელი	შეთანხმების სახელი
A-104-ABC	A-104-A
ფორმატი	მასშტაბი
A1	1:100
თარიღი	რევიზია №
01.13.2020	rev 001
პროექტი №	00000000

სიმაღლის განსაზღვრა

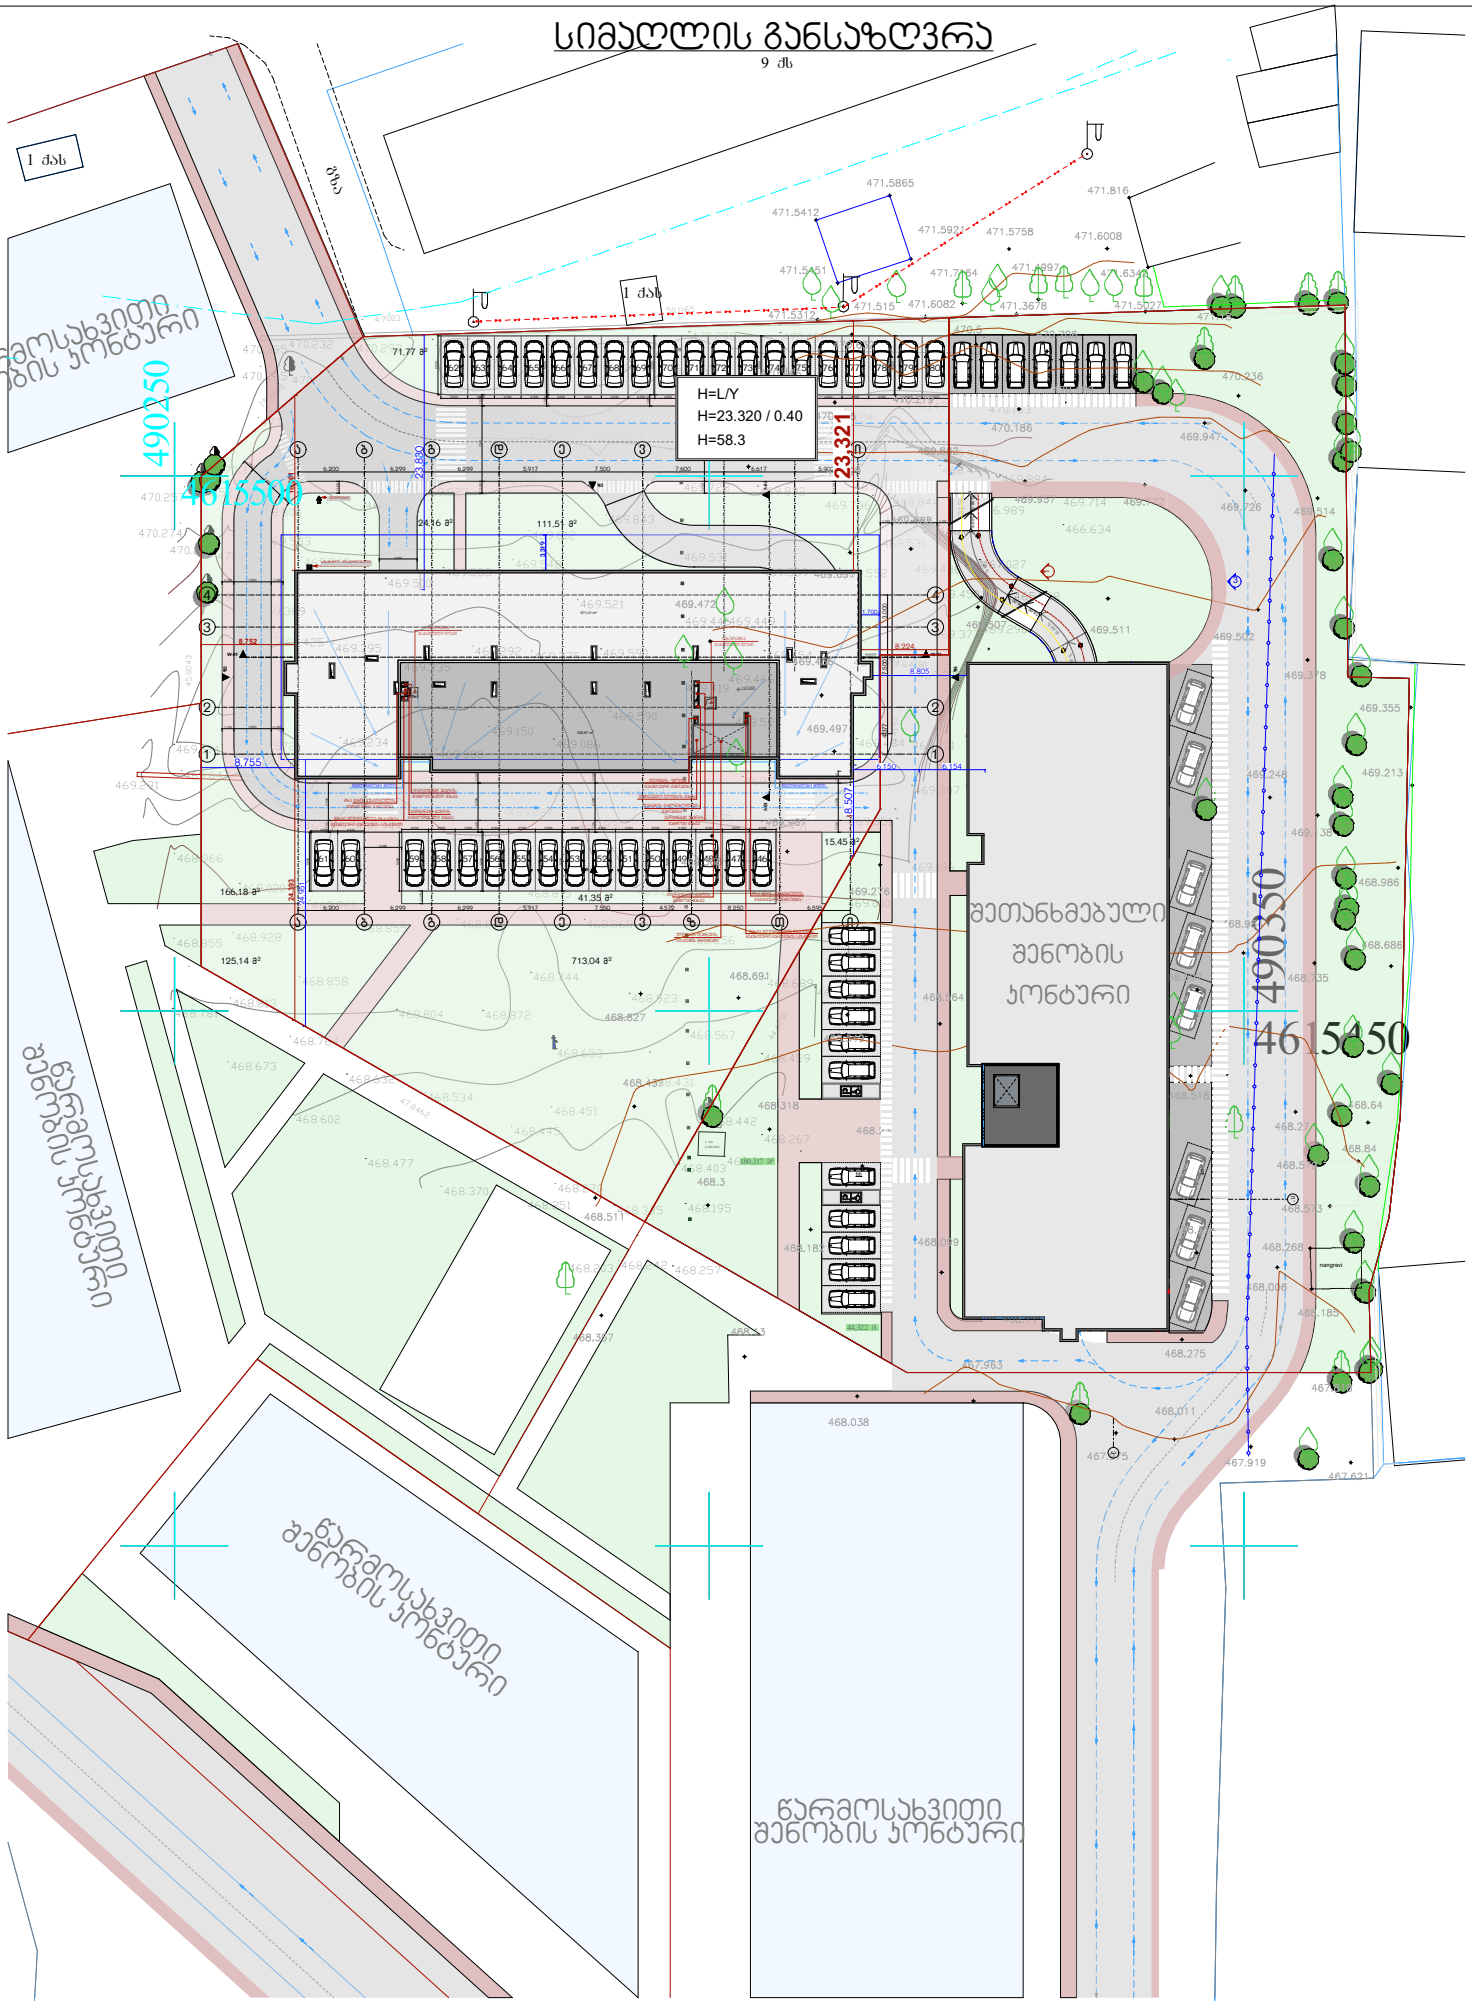

სიტუაციური სქემა KEY PLAN	ტექნ.ეკონომიკური მაჩვენებლები	შენიშვნები NOTES	დამკვეთი CLIENT შ.პ.ს. "ვარკეთილი დიველოპმენთ"
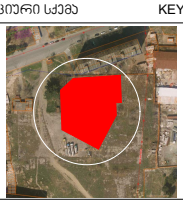	სახოვრებელი ფართი საზოგადო ფართი კომერციული ფართი დამხმარე ფართი სადარბაზოს და ბინის უჯრედის ფართი	* ნახაზი შესრულებულია სანტიმეტრებში. * ნახაზზე მოცემულია არქიტექტურული ნიშნულები * არქიტექტურულ გეგმებზე ასევე დატანილია ხანძარსაწინააღმდეგო სისტემა	პროექტი PROJECT მისამართი ADDRESS ქ. თბილისი, გლ.ივი III, ს/ს: 01.19.20.020.080 არქიტექტურული ნაწილი ARCHITECTURE

თანამდებობა	გვარი	ხელმოწერა	მასშტაბი SCALE 1 : 500
მთ.არქიტექტორი	ს.ვაჟლიანი		
დაკმაყოფილა	ლ. მაღლაკელიძე		ფურცელი PAGES
			ფორმატი PAPER SIZE A - 3

სათაური
სიმაღლის განსაზღვრა