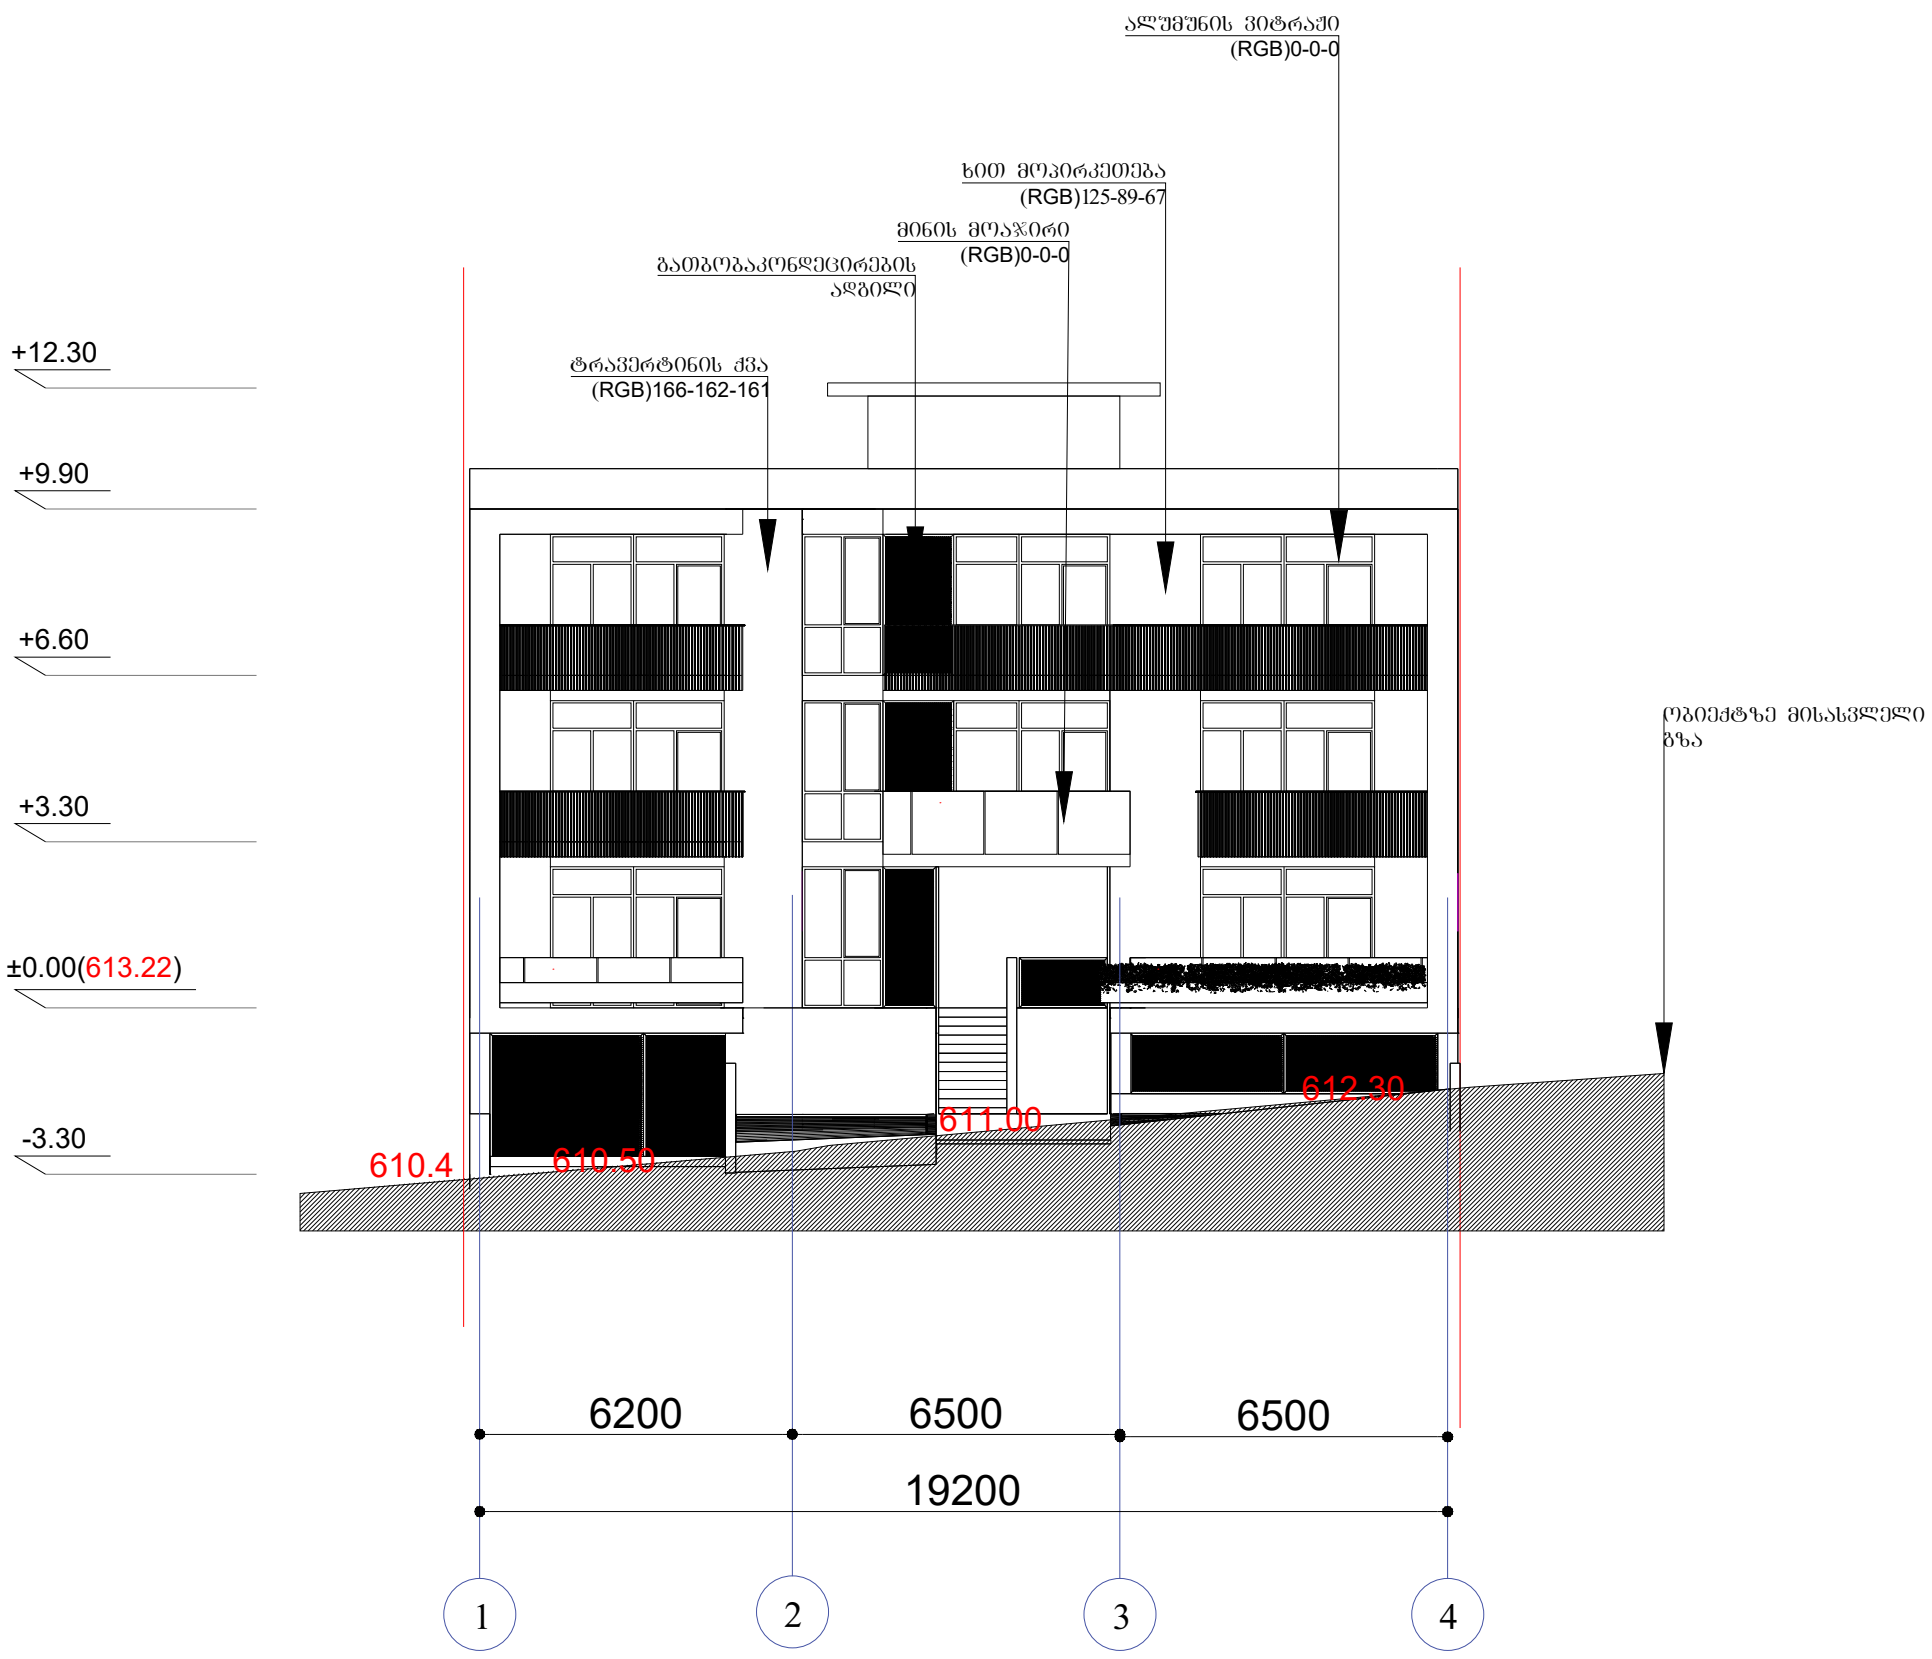


დამკვეთი:	შემსრულებელი	სასტუმროს ტიპის აპარტამენტები ღისზე					
შ.პ.ს. "თბილისის ტურიზმის ცენტრი" ს/ნ 404905910	შ.პ.ს "ნიუ სითი დეველოპმენთ" ს/ნ 205249248	თანამდებობა	გვარი	ხელმოწერა	ფასადი 1-4	მასშტაბი	ფორმატი	ფურცელი	ფურცლები
		მთ.არქიტექტორი	გ.მირიანაშვილი						
		3D მოდელირება	გ.მირიანაშვილი						
		დირექტორი	ქ. ზერეკიძე		მისამართი: ქ. თბილისი, ცენტრალური, ჯერის ტაძრისკენ მიმავალ გზასა და ავლაბრისკენ შეყრის, (ფასაღ 1, ნაკვეთი N6)	სტადია	ნაწილი	ნაწილი N	თარიღი
									2019

New City Development

გათბობაკონდიცირების
ადგილი

ლესვა ღებვა
(RGB)186-192-206

+12.30

+9.90

+6.60


+3.30

±0.00(613.22)


-3.30

611.00


617.46

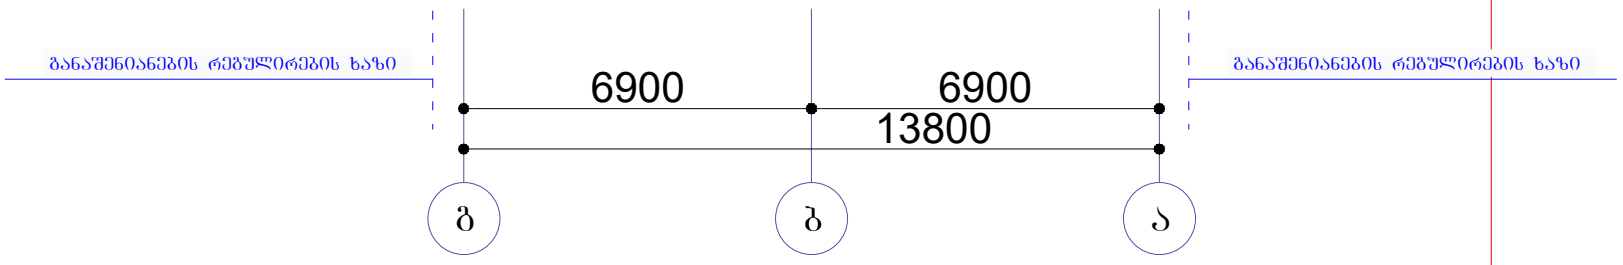

დამკვეთი: შ.პ.ს. "თბილისის ტურიზმის ცენტრი" ს/ნ 404905910	შემსრულებელი შ.პ.ს "ნიუ სითი დეველოპმენთ" ს/ნ 205249248	New City Development	სასტუმროს ტიპის აპარტამენტები ღისზე				
თანამდებობა	გვარი	ხელმოწერა	ფასადი გ-ა	მასშტაბი	ფორმატი	ფურცელი	ფურცლები
მთ.არქიტექტორი	გ.მირიანაშვილი						
3D მოდელირება	გ.მირიანაშვილი						
დირექტორი	ქ. ზერეკიძე		მისამართი: ქ. თბილისი, ქეთევანი, ღმობლ ტაძრის მიმდებარე ბაზა და ვაშლიჯვრის შეხვ., (ბაზა 1, ნაკვეთი №)	სტადია	ნაწილი	ნაწილი N	თარიღი 2019

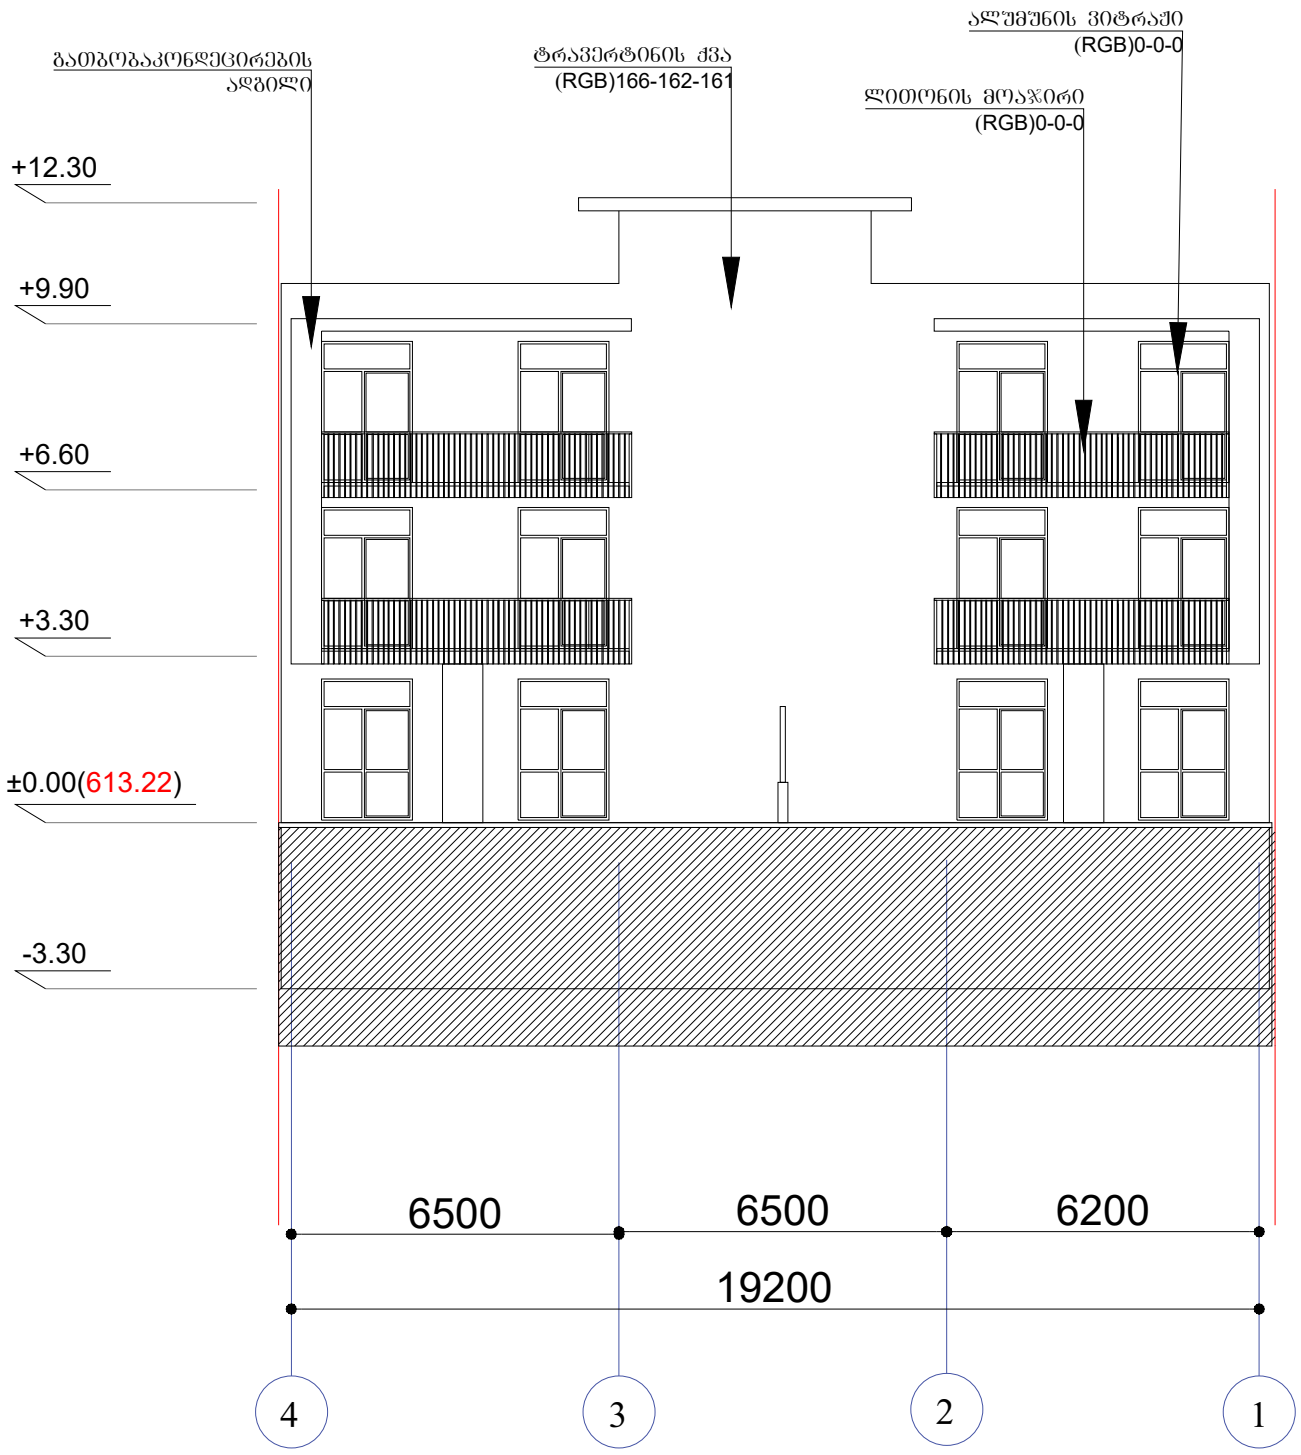

დამკვეთი:	შემსრულებელი	სასტუმროს ტიპის აპარტამენტები ღისზე					
შ.პ.ს. "თბილისის ტურიზმის ცენტრი" ს/ნ 404905910	შ.პ.ს "ნიუ სითი დეველოპმენთ" ს/ნ 205249248	თანამდებობა	გვარი	ხელმოწერა	ფასადი 4-1	მასშტაბი	ფორმატი	ფურცელი	ფურცლები
		მთ.არქიტექტორი	გ.მირიანაშვილი						
		3D მოდელირება	გ.მირიანაშვილი						
		დირექტორი	ქ. ზერეკიძე		მისამართი: ქ. თბილისი, ქუთაისის, ლენის ტაძრის მისასვლელი გზასა და ვაშლიჯვრის შეერთ. (ვაშლი 1, ნაკვეთი N6)	სტადია	ნაწილი	ნაწილი N	თარიღი
									2019

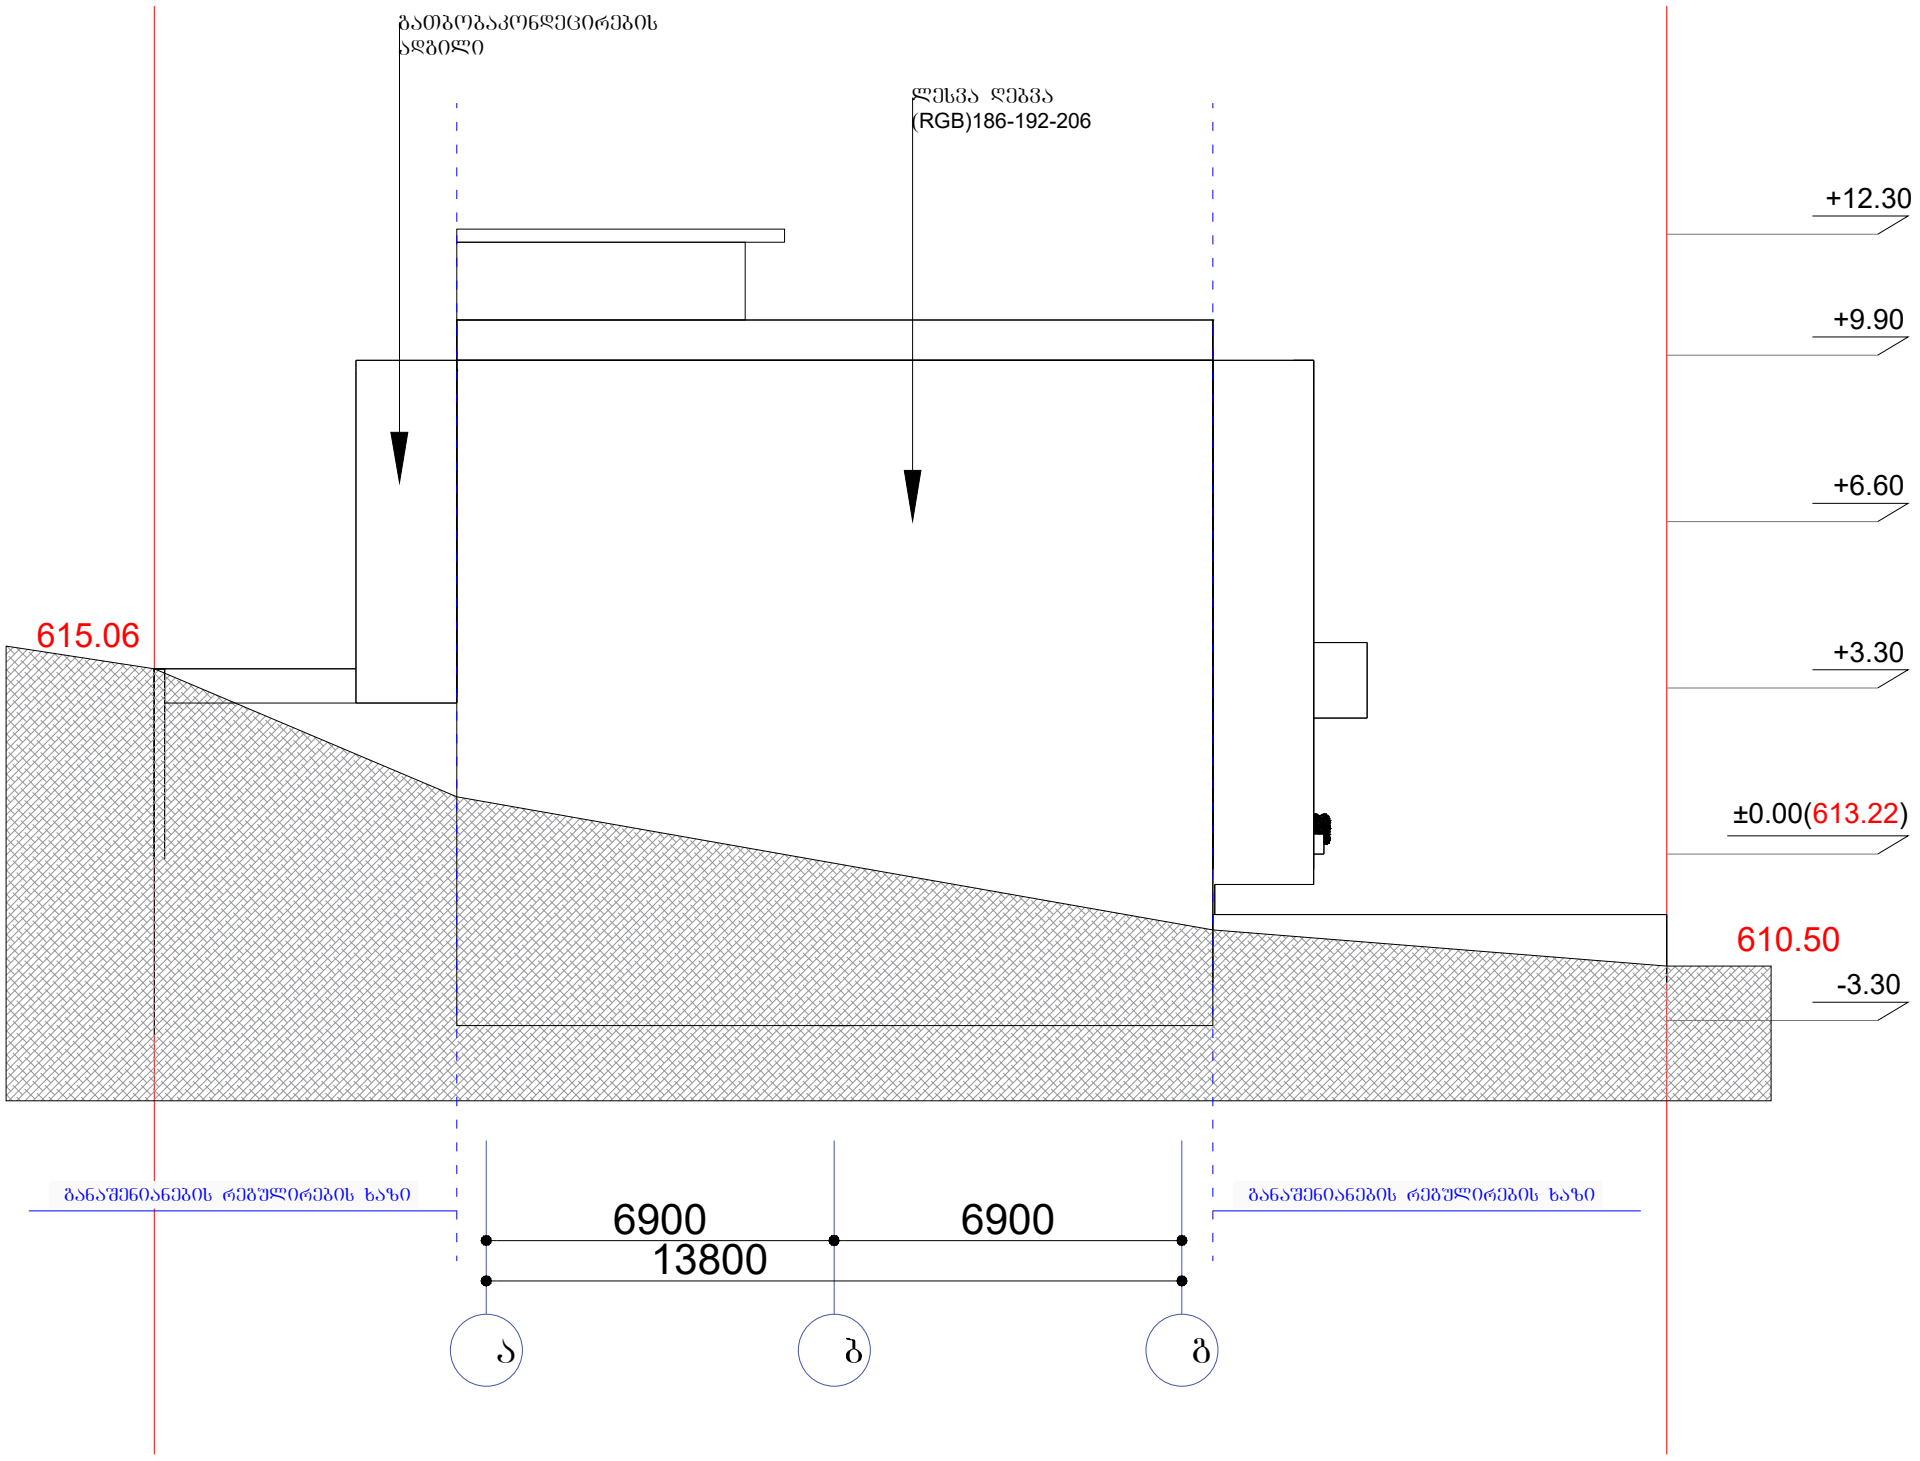

დამკვეთი: შ.პ.ს. "თბილისის ტურიზმის ცენტრი" ს/ნ 404905910	შემსრულებელი შ.პ.ს "ნიუ სითი დეველოპმენთ" ს/ნ 205249248	New City Development	სასტუმროს ტიპის აპარტამენტები ღისზე				
თანამდებობა	გვარი	ხელმოწერა	ფასადი ა-ბ	მასშტაბი	ფორმატი	ფურცელი	ფურცლები
მთ.არქიტექტორი	გ.მირიანაშვილი						
3D მოდელირება	გ.მირიანაშვილი						
დირექტორი	ჭ. ზერეკიძე		მისამართი: ქ. თბილისი, ქემპინსკის, ლესის ტბისკენ მიმავალ პრასა და ვაჟიანის შორის, (პრაკი I, ნაკვეთი N6)	სტადია	ნაწილი	ნაწილი N	თარიღი 2019