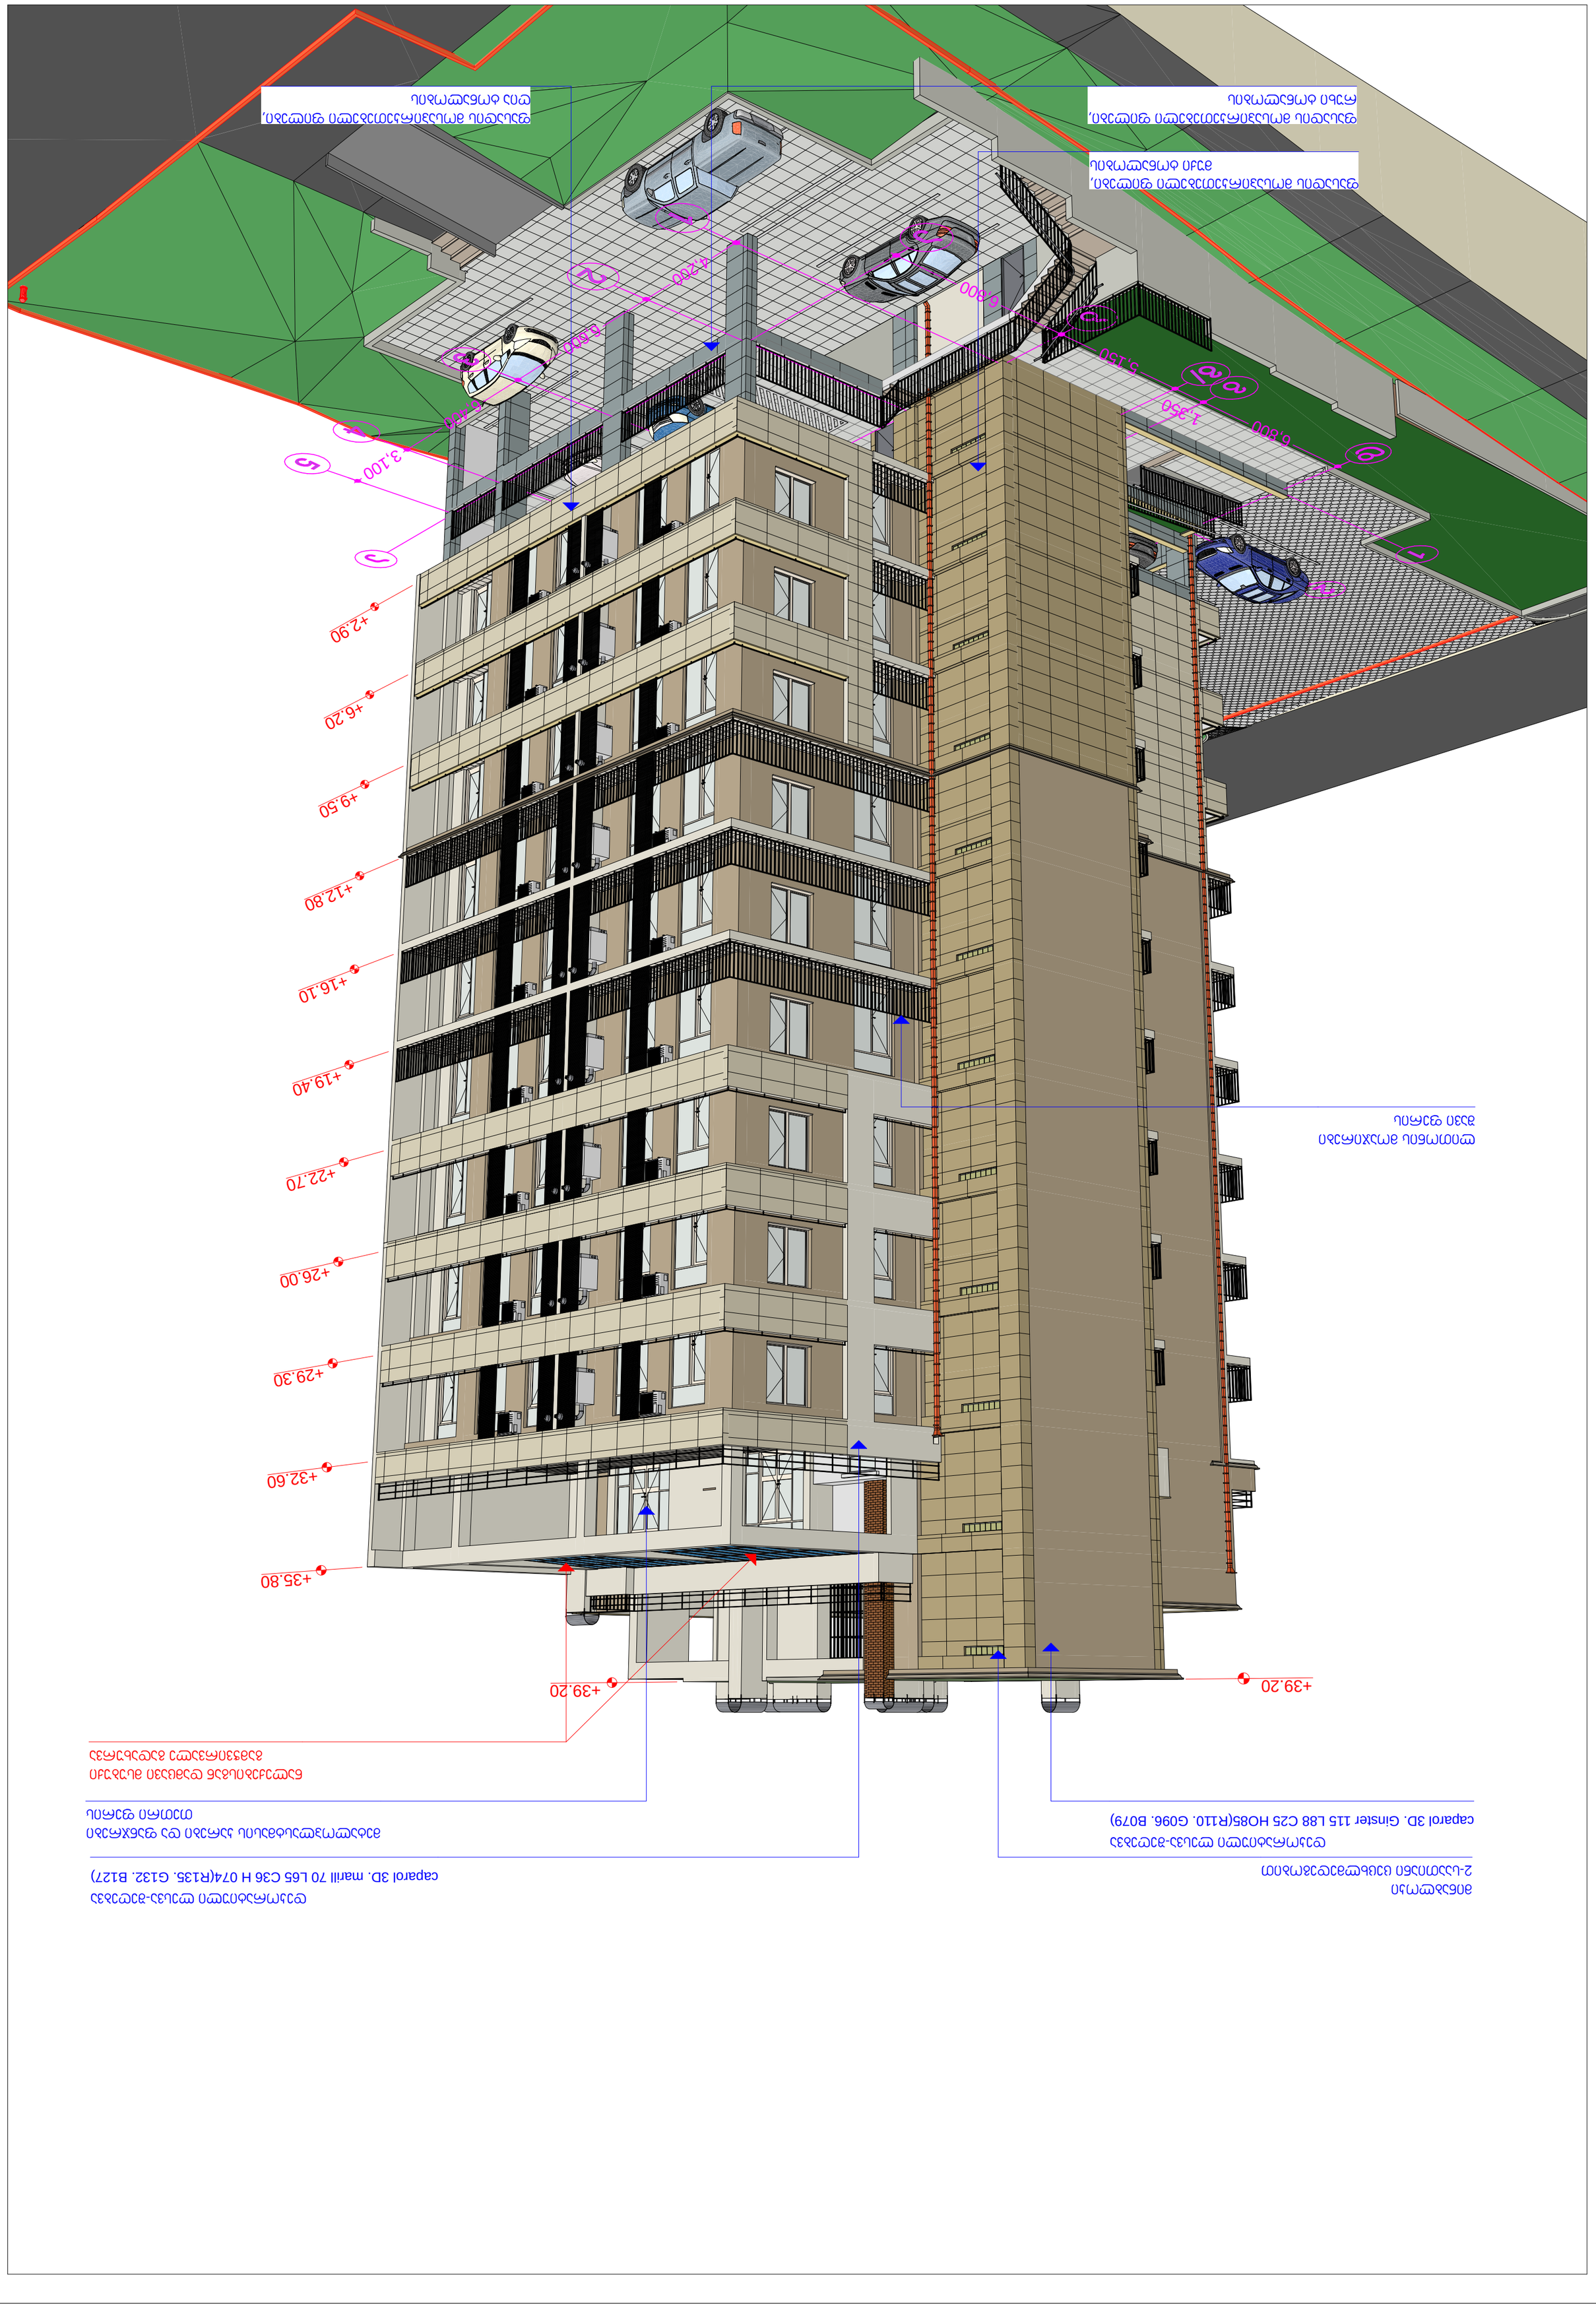

+2.90

+6.20

+9.50

+12.80

+16.10

+19.40

+22.70

+26.00

+29.30

+32.60

+35.80

+39.20 +39.20

4,200

6,600

6,400

3,100

6,800

5,150

1,350

6,800

დეკორატიული ლესვა-შეღებვა
caparol 3D. Ginster 115 L88 C25 HO85(R110. G096. B079)

ლითონის მოაჯირები
შავი ფერის

დეკორატიული ლესვა-შეღებვა
caparol 3D. marill 70 L65 C36 H 074(R135. G132. B127)

მეტალოპლასტმასის კარები და ფანჯრები
თეთრი ფერის

ფასადის მოსაპირკეთებელი ფილები,
ღია ტონალობის

ფასადის მოსაპირკეთებელი ფილები,
რუხი ტონალობის

ფასადის მოსაპირკეთებელი ფილები,
მუქი ტონალობის

ნალექებისგან დამცავი მსუბუქი
გამჭვირვალე გადახურვა

მინაბლოკი
2-საათიანი ცეცხლმედეგობით

მინაბლოკი
2-სათიანი ცეცხლმედეგობით

დეკორატიული ლესვა-შელებვა
caparol 3D. Ginster 115 L88 C25 HO85(R110. G096. B079)

ლითონის მოაჯირები
შავი ფერის

დეკორატიული ლესვა-შელებვა
caparol 3D. marill 70 L65 C36 H 074(R135. G132. B127)

მეტალოპლასტმასის ჯარები და ფანჯრები
თეთრი ფერის

+35.90
+32.60
+29.30
+26.00
+22.70
+19.40
+16.10
+12.80
+9.50
+6.20
+2.90
±0.00

4,200
6,600
6,400

1
2
3
4

ფასადის მოსაჯირკეთებელი ფილები,
მუქი ტონალობის

ფასადის მოსაჯირკეთებელი ფილები,
რუხი ტონალობის

ფასადის მოსაჯირკეთებელი ფილები,
ღია ტონალობის