საპროექტო შენობა №A5

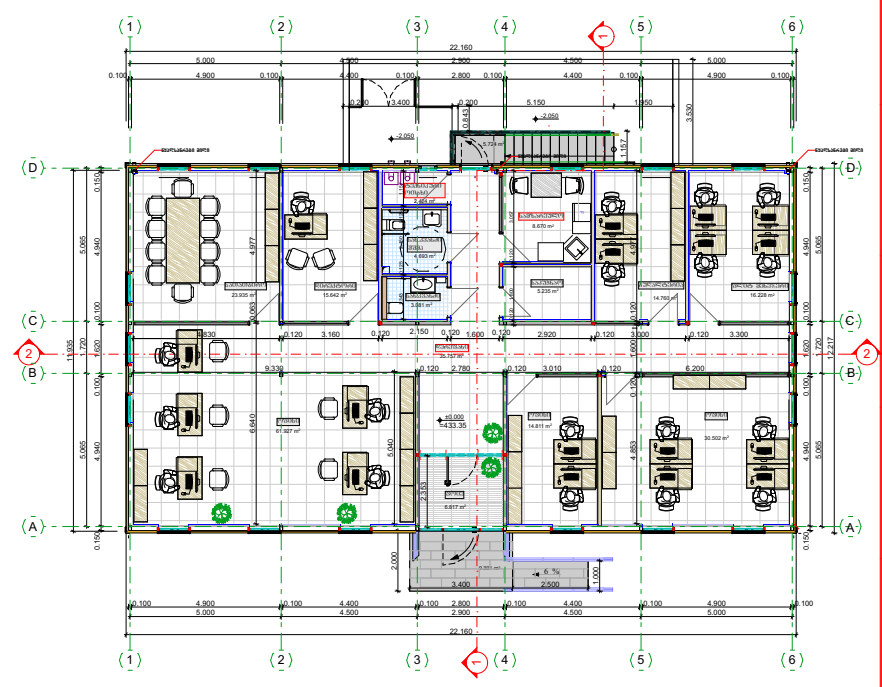

საპროექტო შენობა №A4

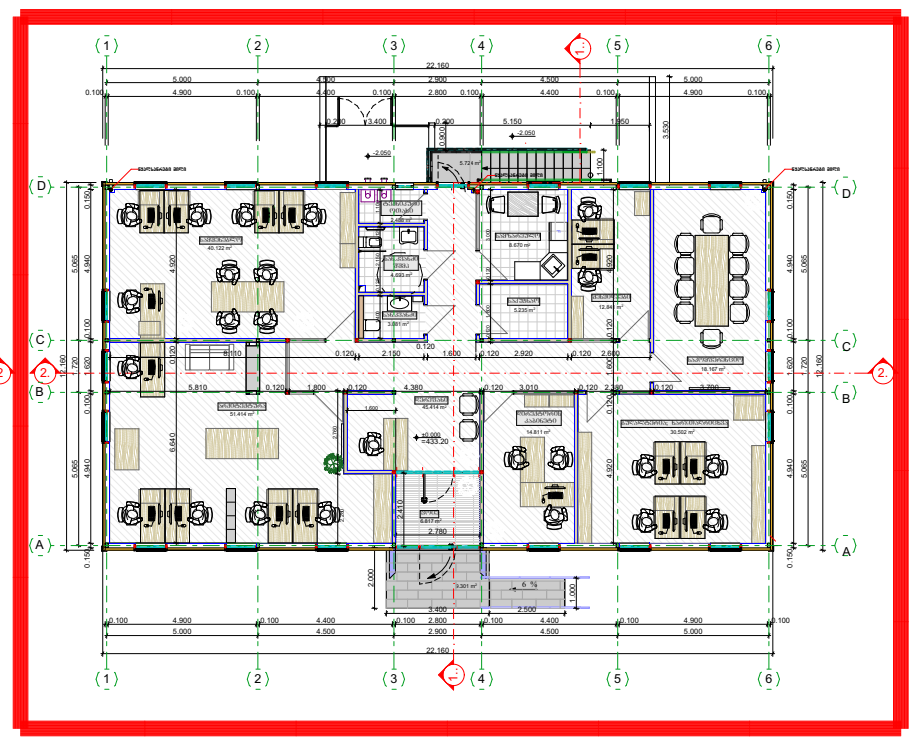

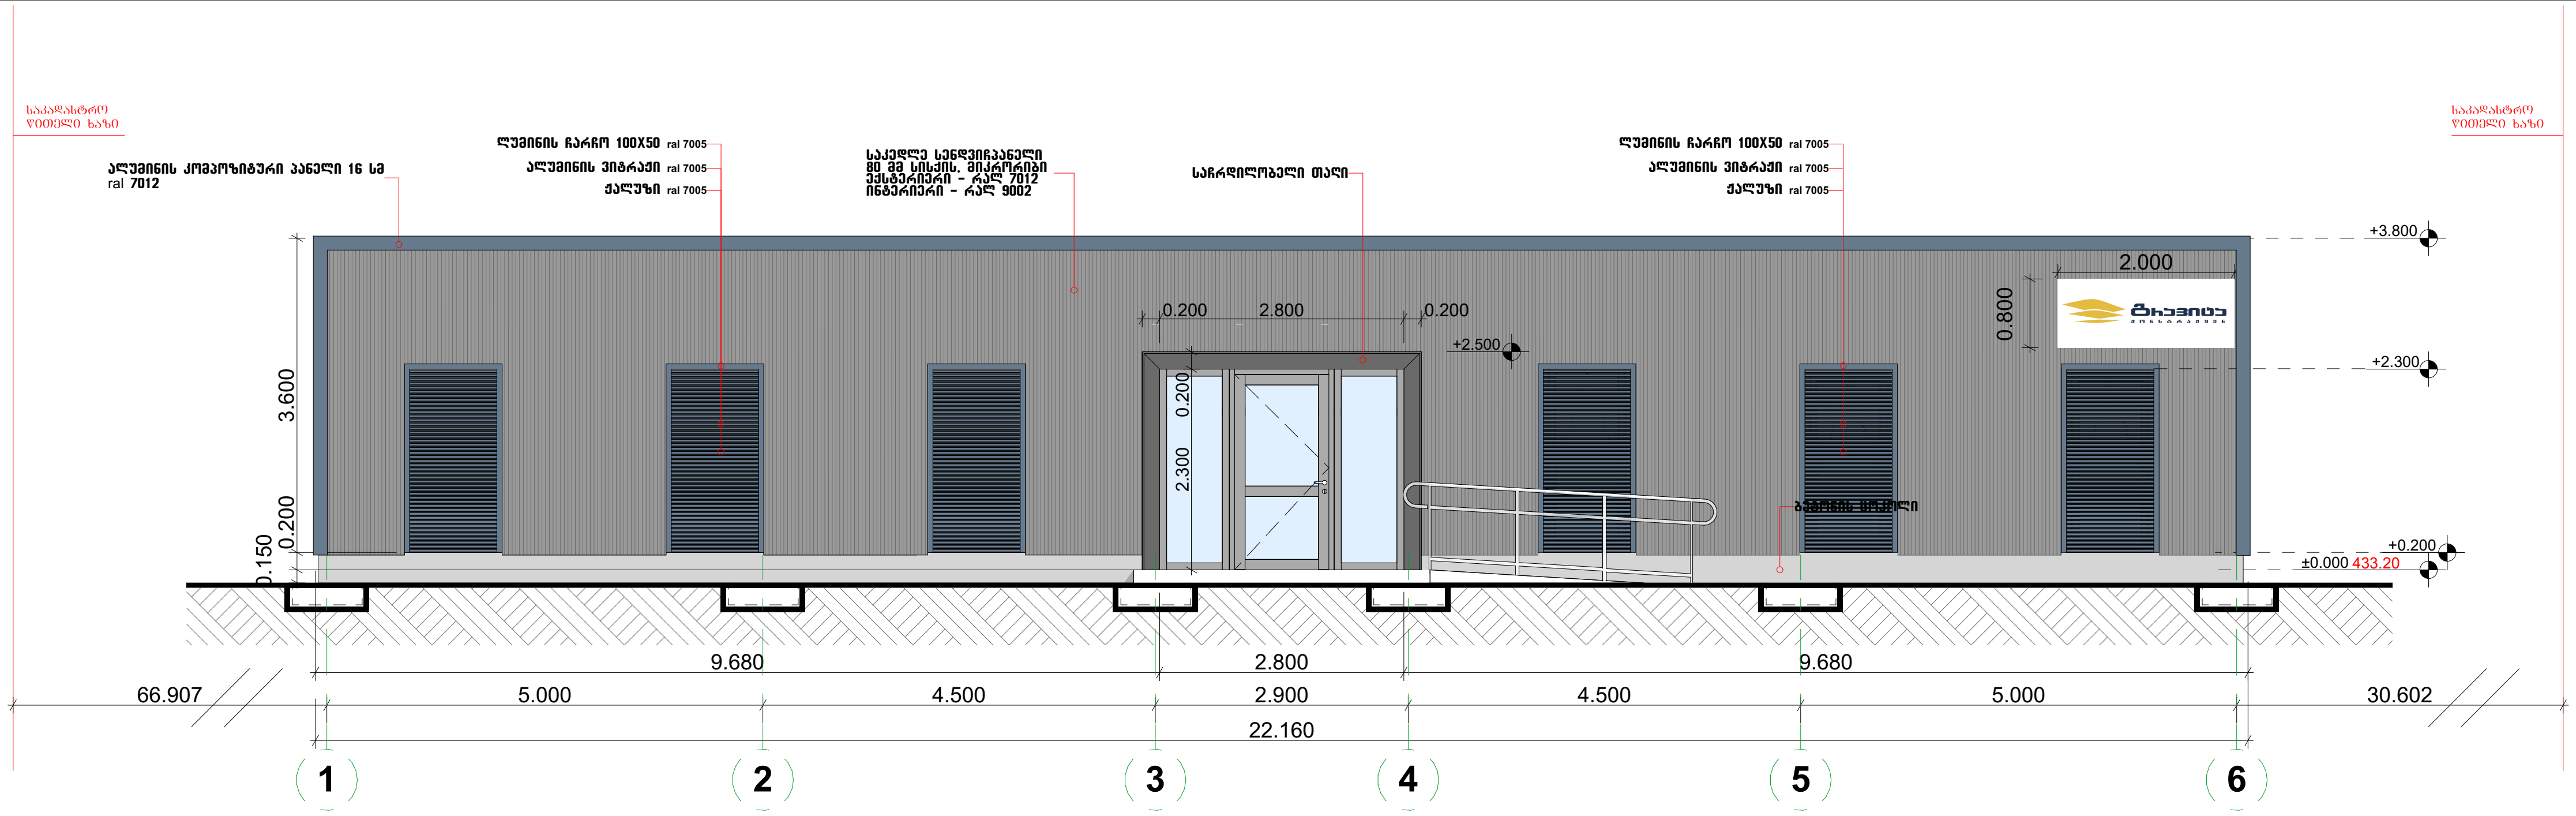

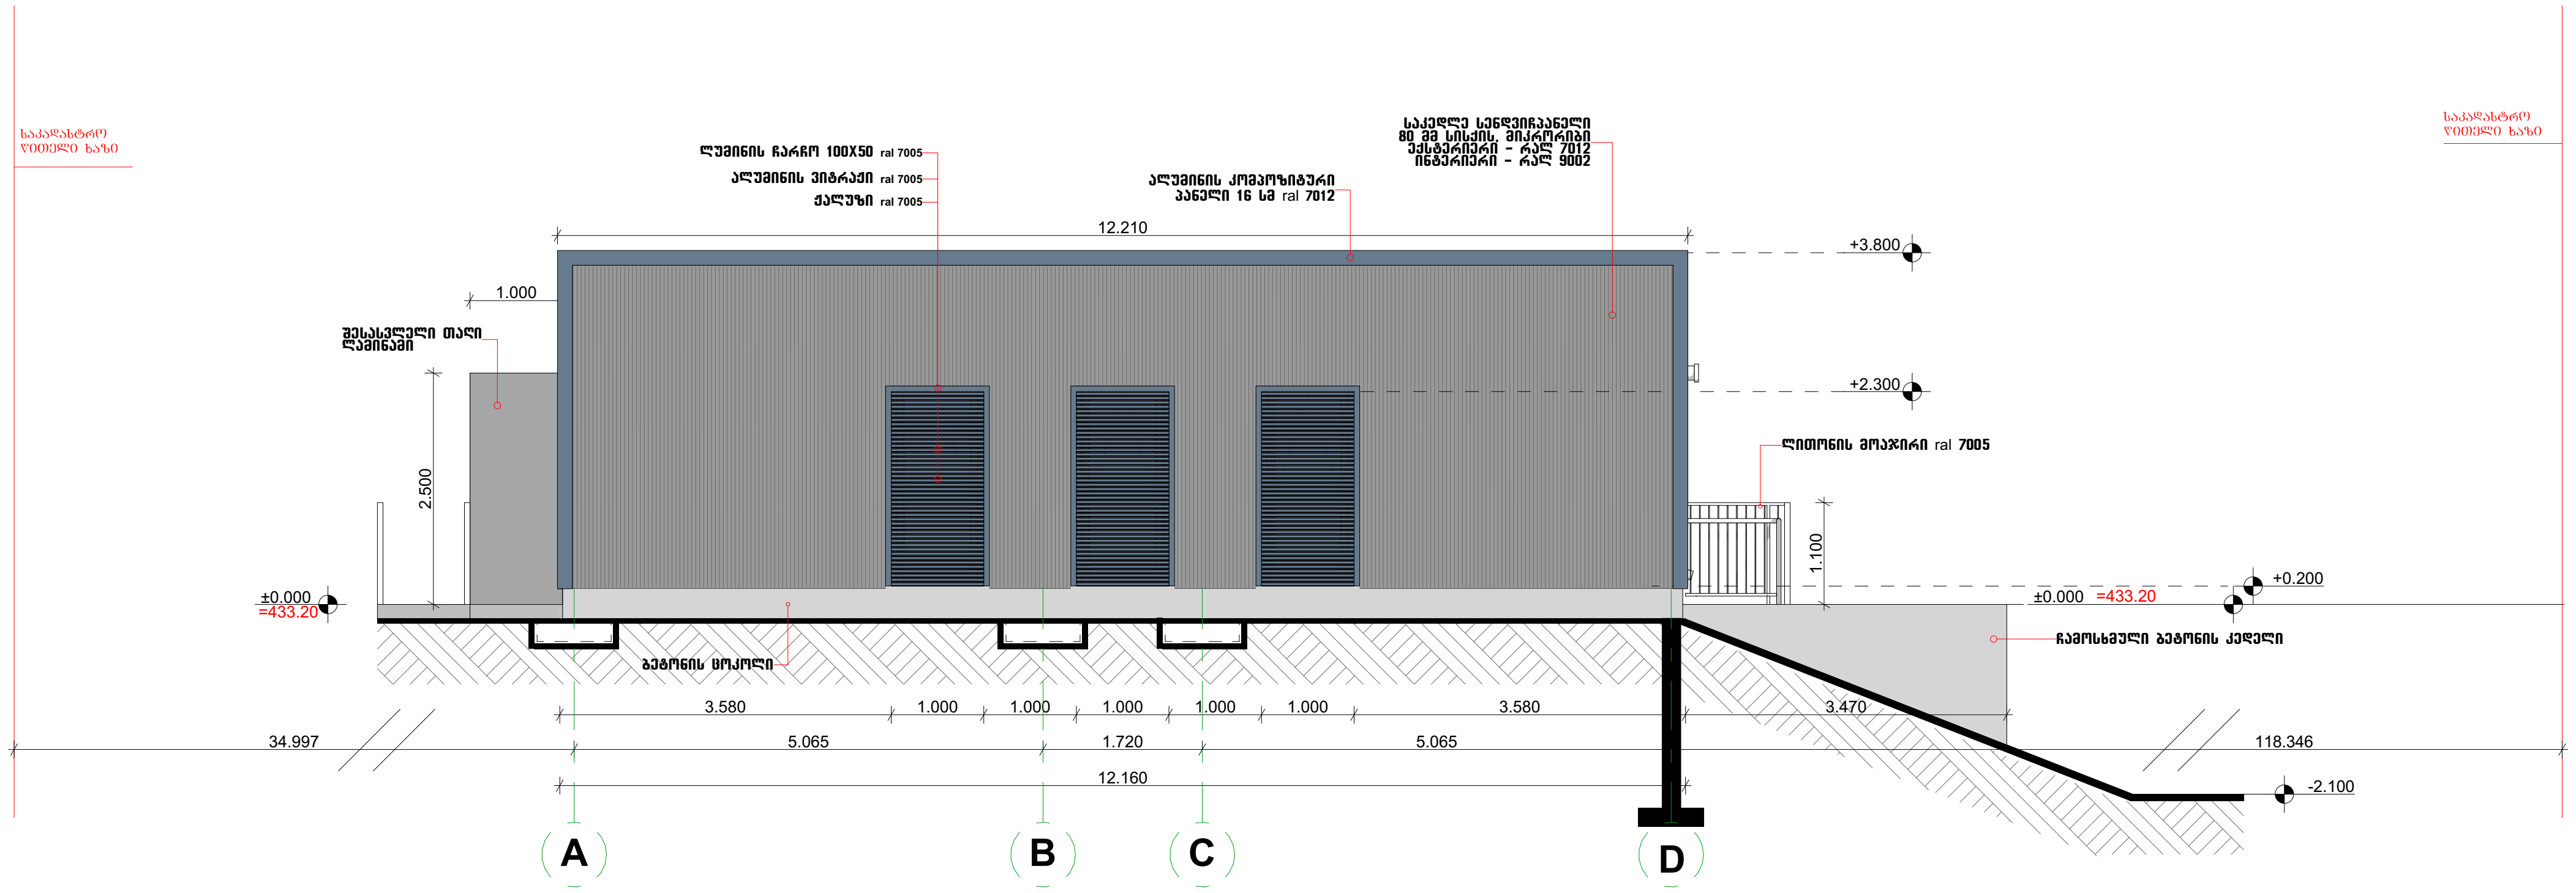

ფორმატი A-3	ქ.თბილისი 2019 წელი

ფორმატის სახელი

ფასადი "1-6" ღერძებში
ფასადი "A-D" ღერძებში

მასშტაბი 1:100	A3

შენიშვნები

პირობითი აღნიშვნები

- მიწის ნაკვეთის საკადასტრო საზღვარი
- ღერძის ხაზი
- ჭრილის ხაზი
- იატაკის მოპირკეთების ნიშნული / სტრუქტურის ზედაპირის ნიშნული (±0.000)
- ოთახის ნომერი (001)
- ჩრდილოეთის აღმნიშვნელი (N)
- კედლის სენდვიჩპანელი
- სახურავის სენდვიჩპანელი
- თაბაშირ/მუყაოს კედელი
- მონოლითური ბეტონი
- გრუნტი
- მწვანე საფარი

დამკვეთი: შ.პ.ს. თეგეტა მოტორსი

ობიექტის მისამართი:
ქ.თბილისი, დ.აღმაშენებლის ხეივანი მე-12კმ

ფუნქციური დანიშნულება

შპს "თეგეტა რენტალი"-ს და შპს "გრავიტა"-ს საოფისე ნაგებობა

სტადია: პროექტის შეთანხმება/მშენებლობის ნებართვა

თანამდებობა	გვარი	ხელმოწერა
დირექტორი	რ. ესართია	
მთ. არქიტექტორი	რ. ესართია	
არქიტექტორი	გ. ქოჩიაშვილი	
კონსტრუქტორი	დ. ბარბაქაძე	

შ.პ.ს გრავიტა

ქ.თბილისი, დ.აღმაშენებლის ხეივანი მე-12კმ

Gravita construction

ფურცელი № 10

საპროექტო შენობა №A5

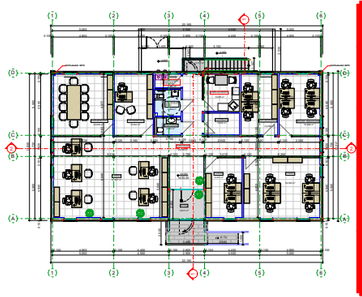

საპროექტო შენობა №A4

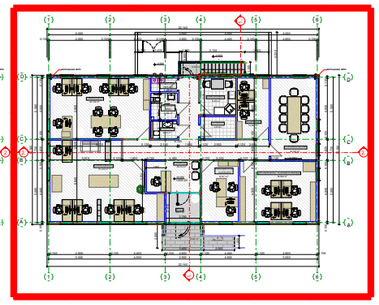

ფორმატის სახელი	
ფასადი "6-1" ღერძებში ფასადი "D-A" ღერძებში	
მასშტაბი 1:100	A3

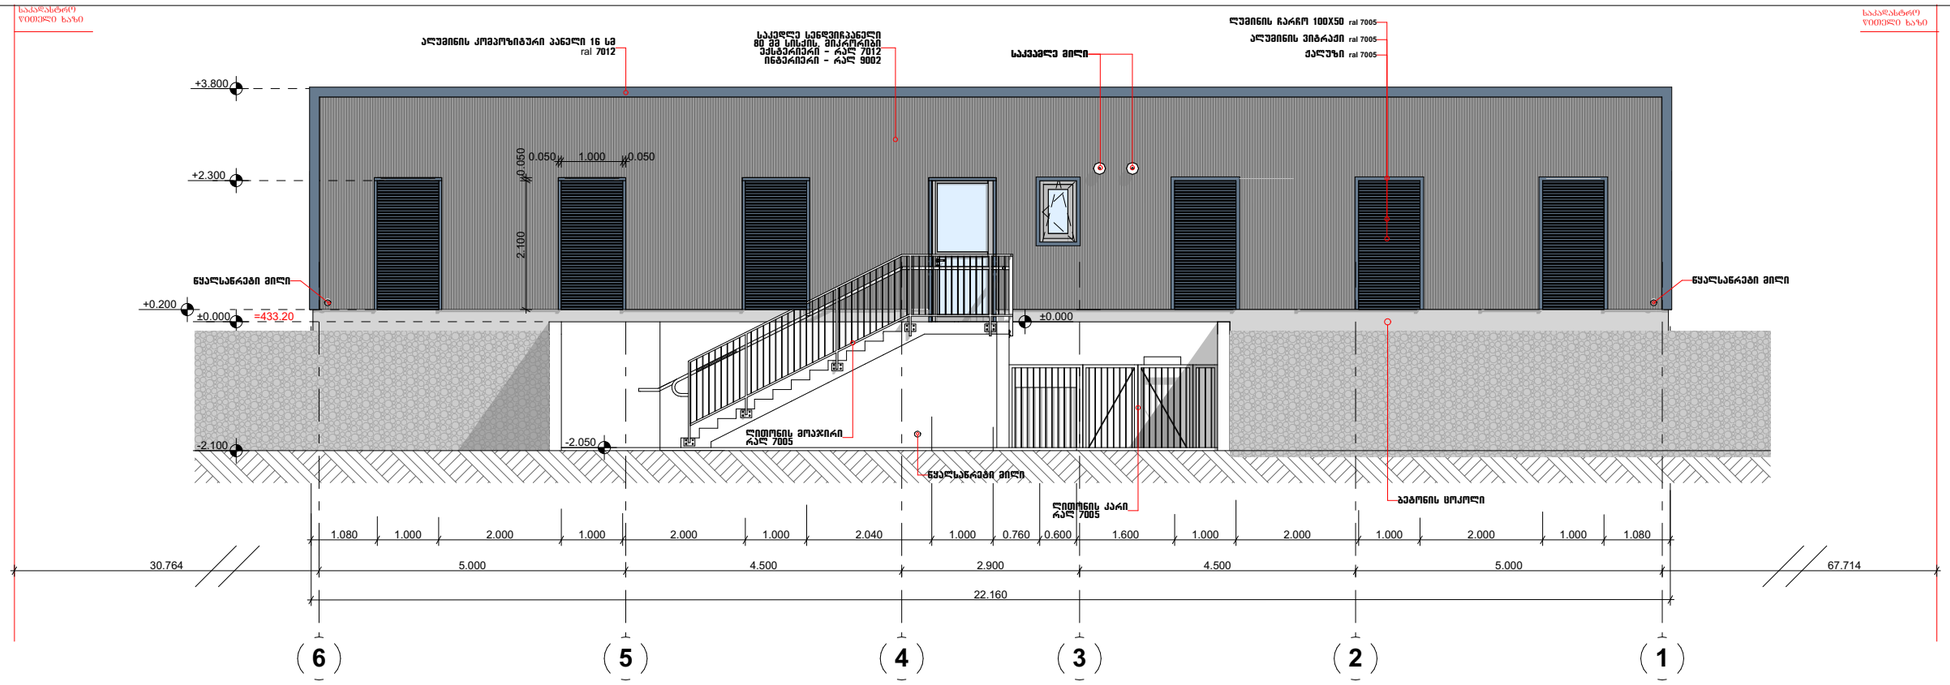

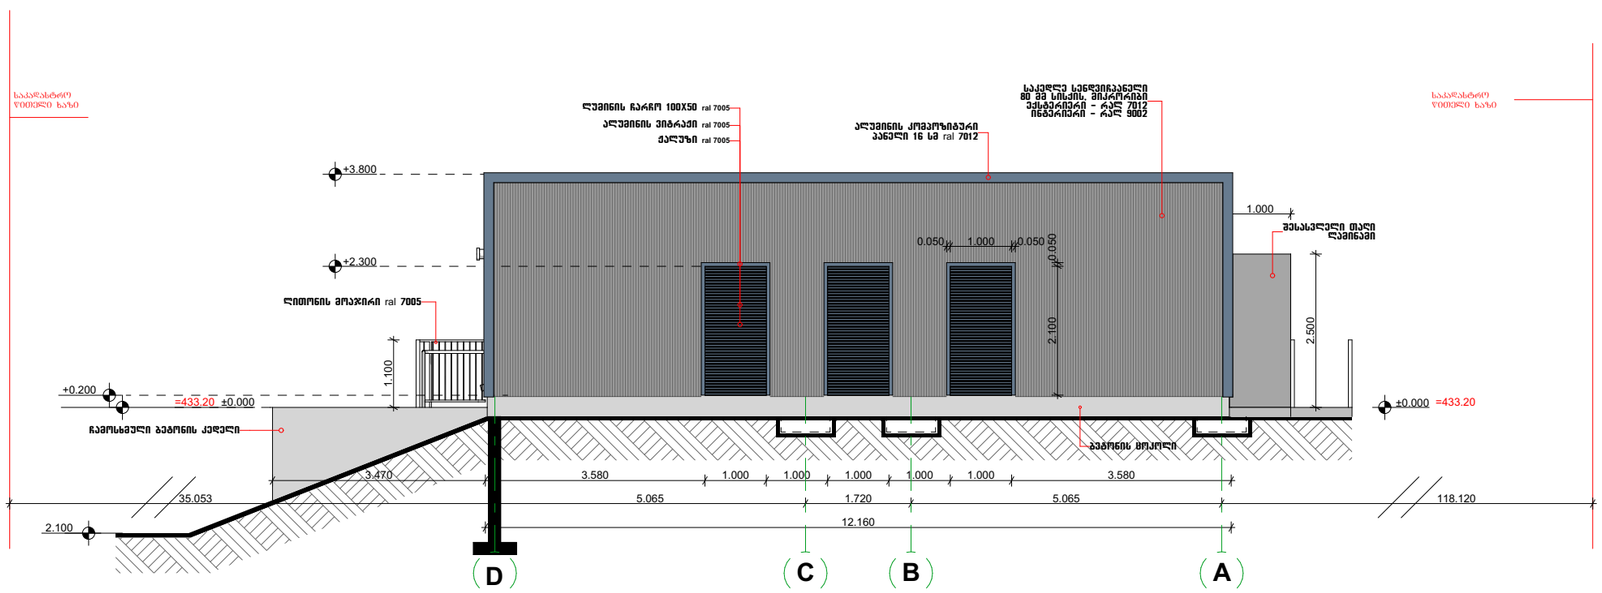

შენიშვნები



დამკვეთი: შპს. თეგეტა მოტორსი

ობიექტის მისამართი:





Gravita construction

ფურცელი № 11

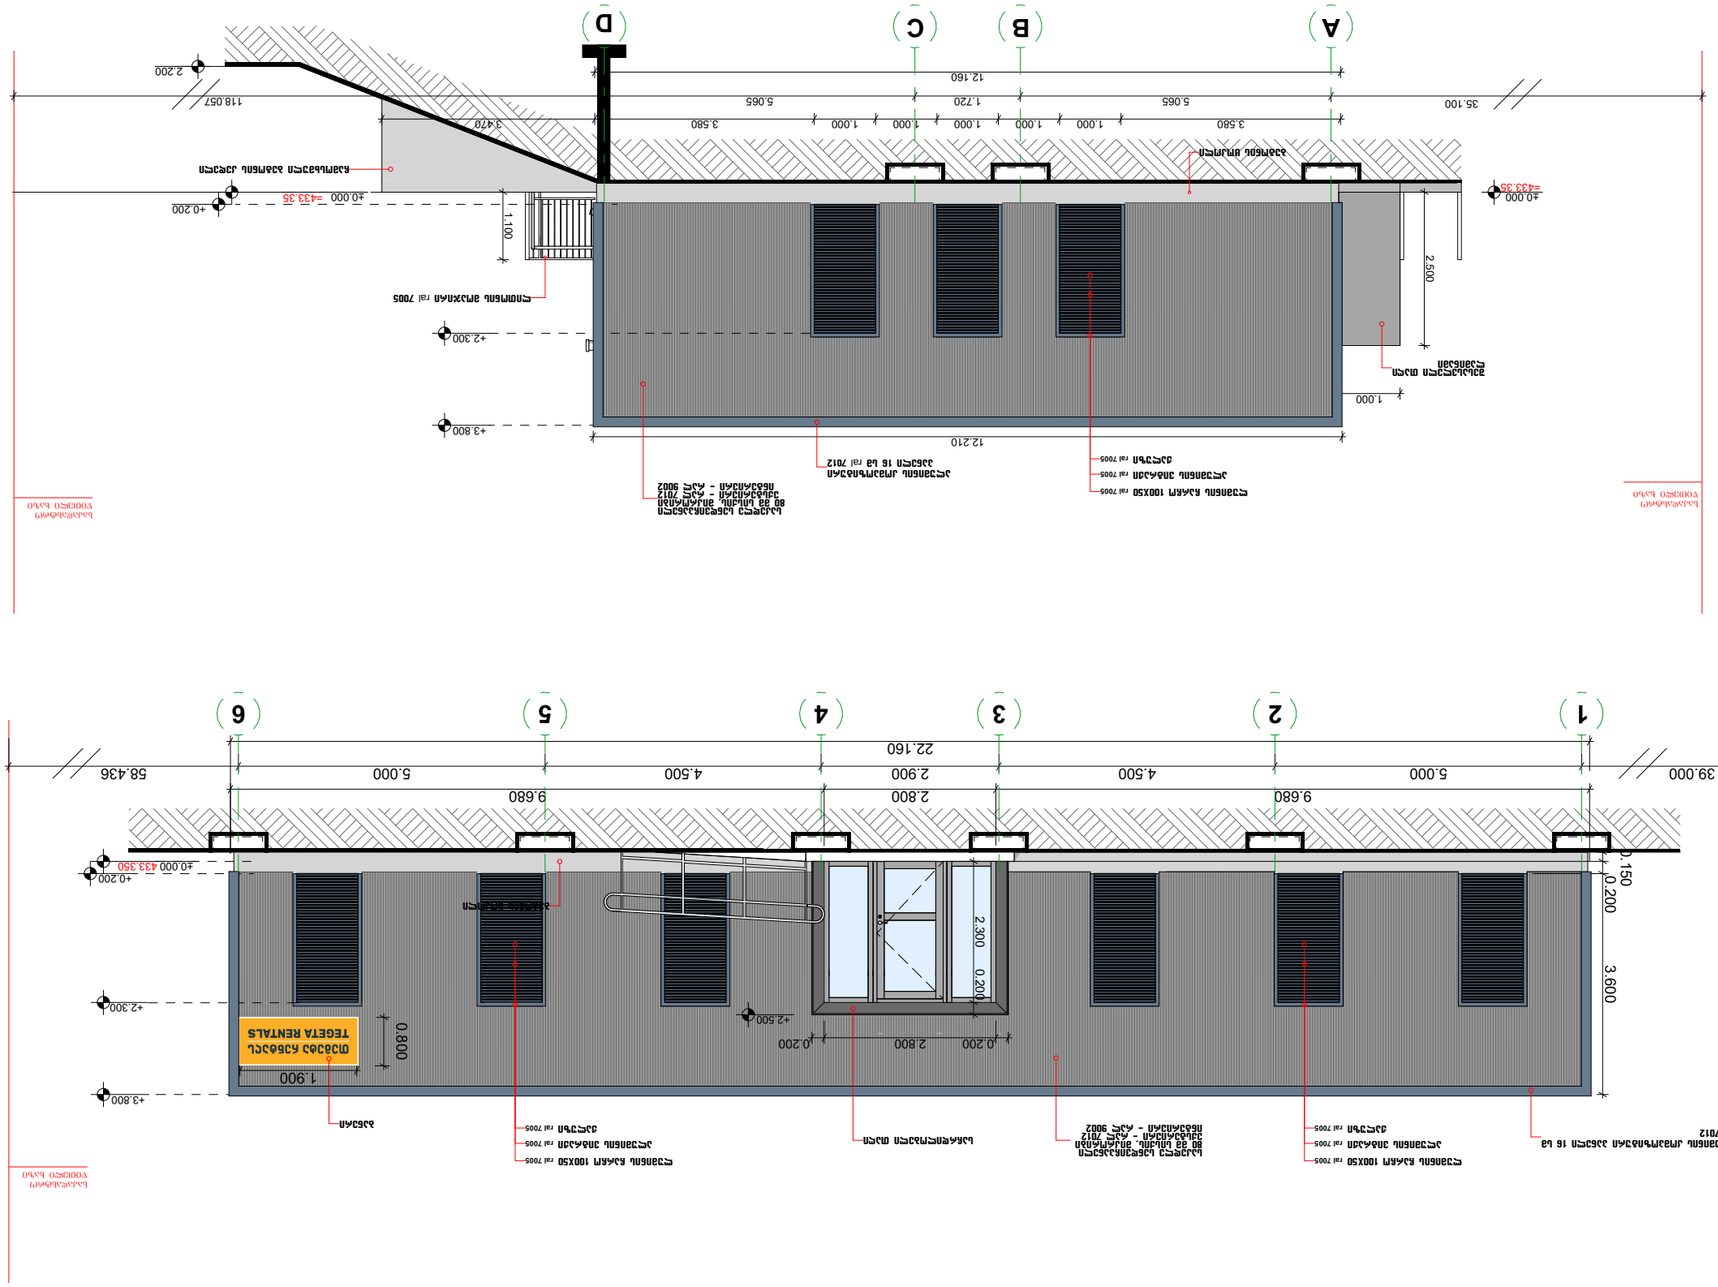
A
B
C
D
35.100
5.065
5.065
3.580
1.000
1.000
1.000
1.000
1.000
3.580
3.478
12.160
118.057
2.200
+0.000 =433.35
+0.200
+2.300
+3.800
1.100
2.500
1.000
12.210

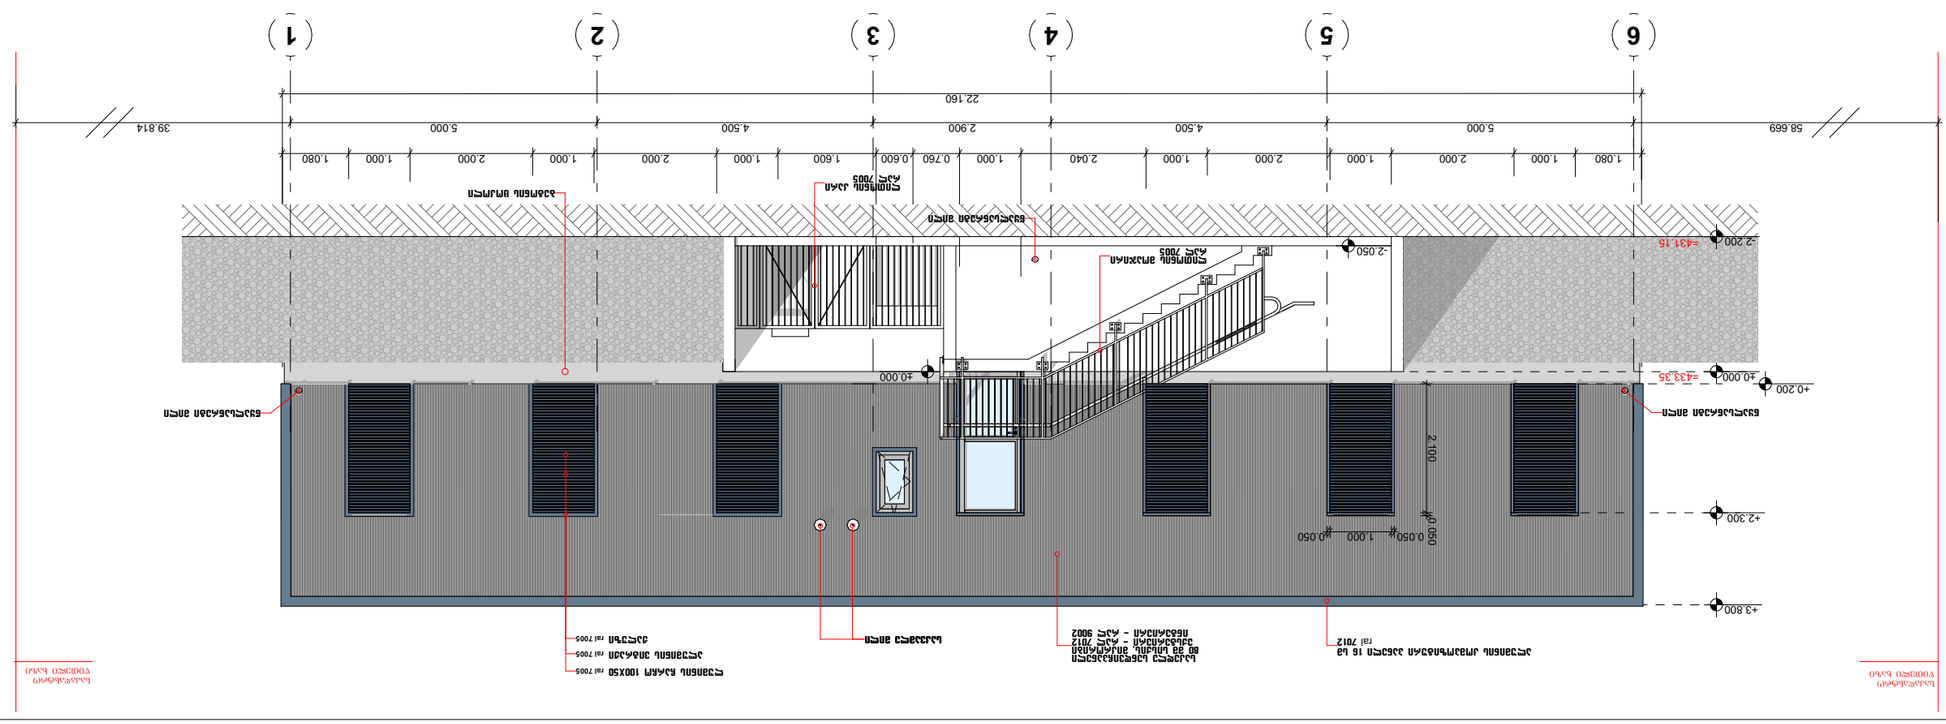
A
B
C
D
35.100
12.160
5.065
1.720
1.000
3.580
3.470
117.830
2.200
+0.200
±0.000
-433.35
-2.500
2.100
1.100
0.050
1.000
+2.300
+3.800
1.000
