საგზაო მოძრაობის ორგანიზაციის ტექნიკური საშუალებები

1.21.2-4ც

1.26 -7ც

3.20 - 4ც

3.24 - 2ც

3.24 -5ც

4.2.2 -1ც

8.1.1 - 2ც

8.2.1 - 2ც

შუქ. ტ7-1ც

ქვეითთა მოძრაობა

ღობურა

შენიშვნა:
დროებითი სქემა შედგენილია "ოდმ 218.6.014-2014" და საქართველოს კანონის საგზაო მოძრაობის შესახებ მოთხოვნების შესაბამისად

1. გამაფრთხილებელი ზონის სიგრძე შეადგენს 100 მეტრს.
2. ბუფერული ზონაა 15 მეტრი.
3. საგანი ნაწილის დახურული ზოლის სიგანის 1.5 მ და ნაკადის სიჩქარის 20 კმ/სთ შესაბამისი განდევნის ზონის სიგრძე შესაბამისი საანგარიშო ფორმულის მიხედვით შეადგენს 5 მ-ს.
4. შუნქციური ზონის სიგრძე შეადგენს 120 მ-ს.
5. ნახაზზე ნაჩვენებია დროებითი საგზაო ნიშნები.
6. სქემაზე დატანილია დროებითი საგზაო მონიშვნა.
7. ქვეითთა ნაკადი მოძრაობს სპეციალურად გამოყოფილ დერეფანში.

„შეთანხმებულია“

ქ. თბილისის მუნიციპალიტეტის მერიის ტრანსპორტის საქალაქო სამსახურის უფროსი

მ. მუმლაძე

თარიღი __/__/____

„შეთანხმებულია“

ქ. თბილისის საპატრულო პოლიციის მთავარი სამმართველოს უფროსის მოადგილე

ლ. ჯოხაძე

თარიღი __/__/____

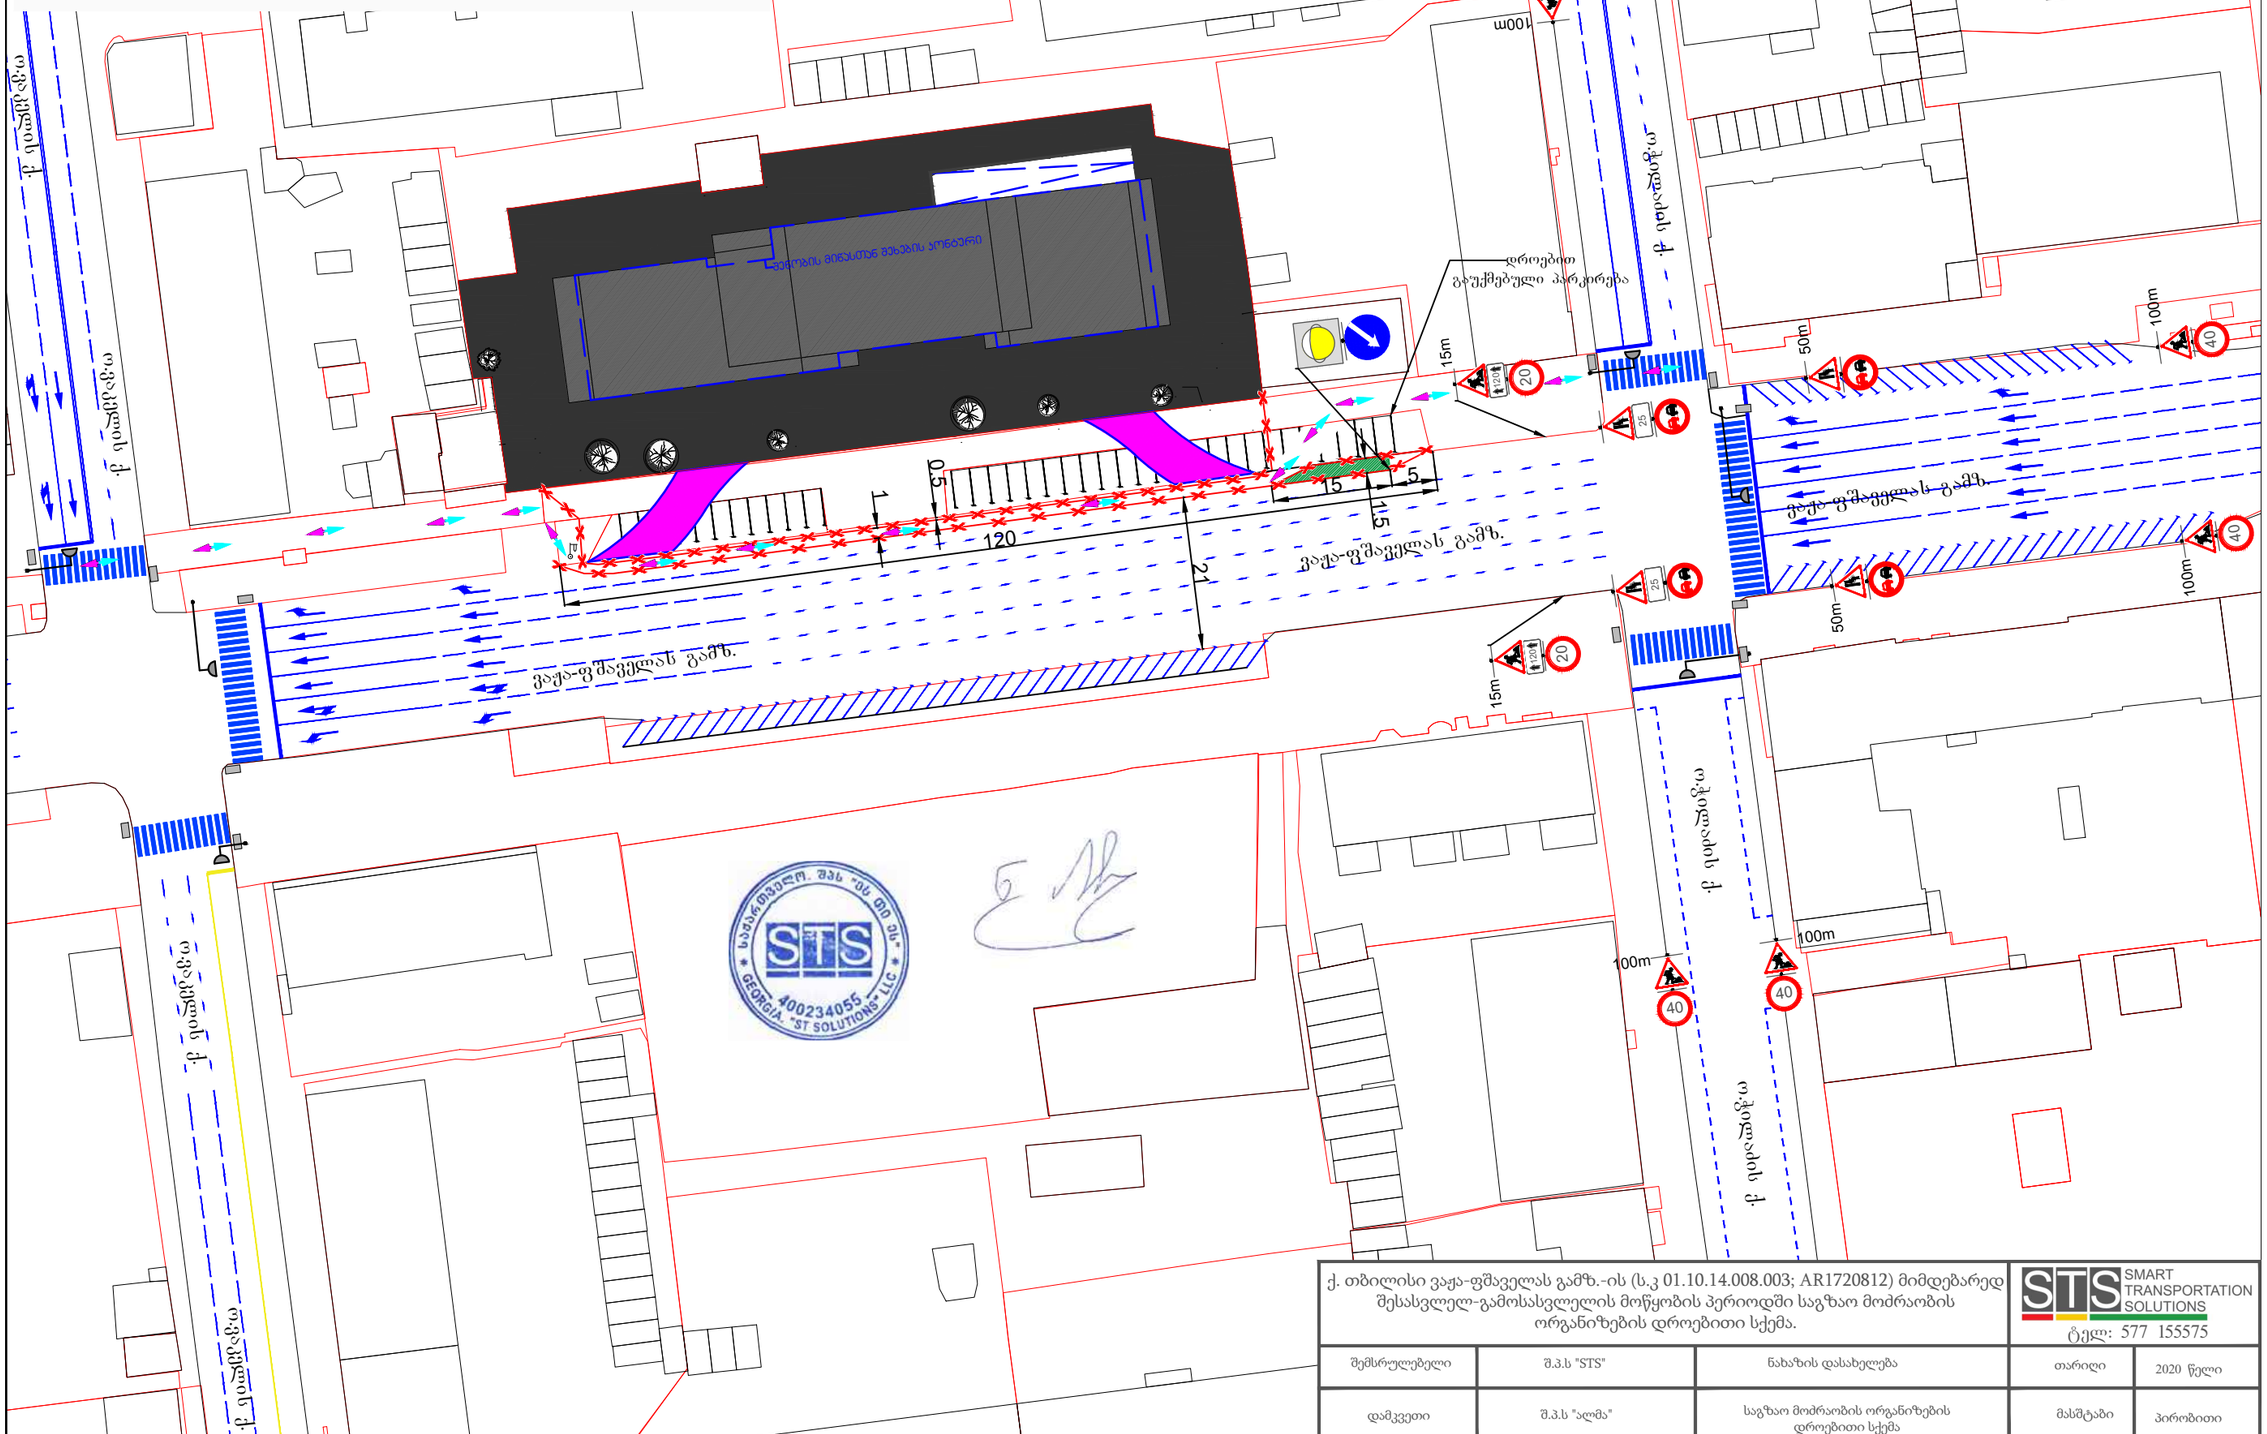

ქ. თბილისი ვაჟა-ფშაველას გამზ.-ის (ს.კ 01.10.14.008.003; AR1720812) მიმდებარედ შესასვლელ-გამოსასვლელის მოწყობის პერიოდში საგზაო მოძრაობის ორგანიზების დროებითი სქემა.

STS SMART TRANSPORTATION SOLUTIONS
ტელ: 577 155575

შემსრულებელი	შ.პ.ს "STS"	ნახაზის დასახელება	თარიღი	2020 წელი
დამკვეთი	შ.პ.ს "ალმა"	საგზაო მოძრაობის ორგანიზების დროებითი სქემა	მასშტაბი	პირობითი

საგზაო მოძრაობის ორგანიზაციის ტექნიკური საშუალებები

- 2.1-1ც
- 2.3-2ც
- 4.1.4-1ც
- 5.7.1-1ც
- 5.15.2 -1ც
- 5.15.2 -1ც
- 5.15.2 -1ც
- 5.15.2 -1ც
- 5.15.2 -14ც
- 5.19.1-4ც
- 5.19.2-4ც
- 7.4-5ც
- 8.6.2-3ც
- 8.6.3-2ც

„შეთანხმებულია“

ქ. თბილისის მუნიციპალიტეტის მერიის ტრანსპორტის საქალაქო სამსახურის უფროსი
მ. მუმლაძე

თარიღი __/__/____

„შეთანხმებულია“

ქ. თბილისის საპატრულო პოლიციის მთავარი სამმართველოს უფროსის მოადგილე
ლ. ჯოხაძე

თარიღი __/__/____

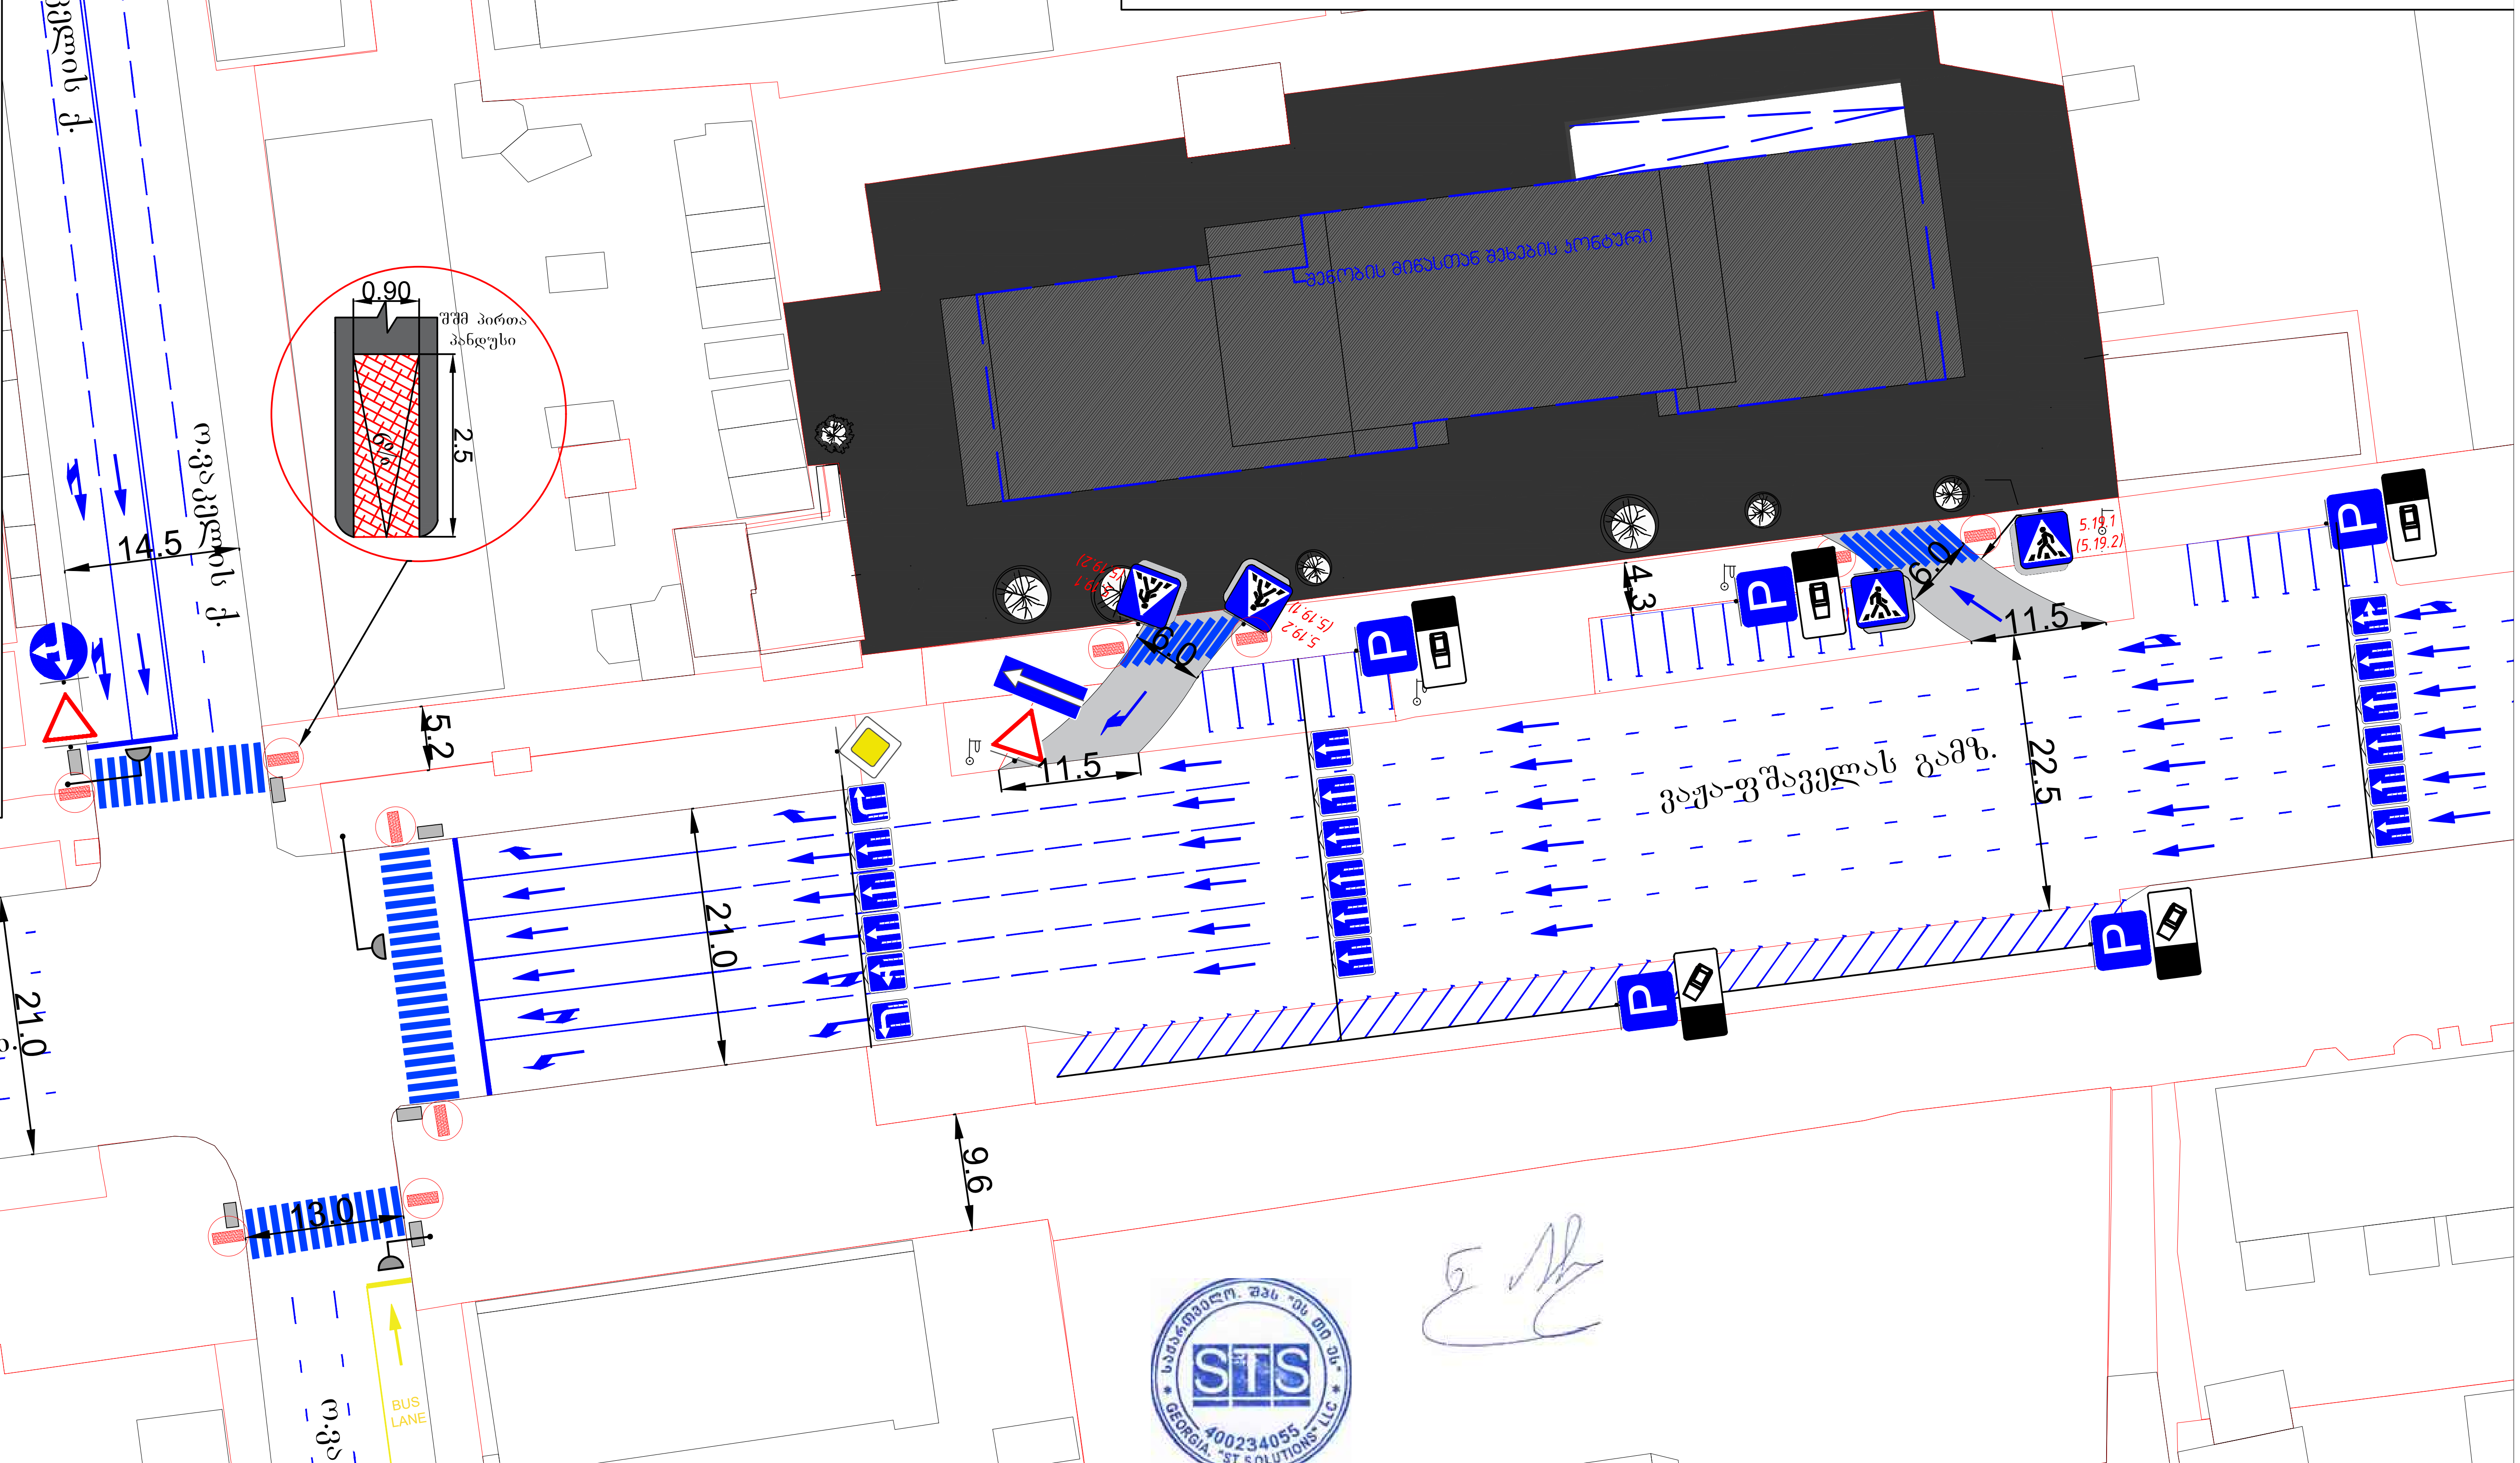

ქ. თბილისი ვაჟა-ფშაველას გამზ.-ის (ს.კ 01.10.14.008.003; AR1720812) მიმდებარედ საგზაო მოძრაობის ორგანიზების სქემა.			STS SMART TRANSPORTATION SOLUTIONS ტელ: 577 155575	
შემსრულებელი	შ.პ.ს "STS"	ნახაზის დასახელება	თარიღი	2020 წელი
დამკვეთი	შ.პ.ს "ალმა"	საგზაო მოძრაობის ორგანიზების სქემა.	მასშტაბი	პირობითი

საგზაო მოძრაობის ორგანიზაციის ტექნიკური საშუალებები

1.26 -7ც

3.20 - 2ც

3.24 - 2ც

3.24 -5ც

5.19.1 - 2ც

5.19.2 - 2ც

8.2.1 - 2ც

შუქ. ტ7-1ც

მედროშე 1 ადამიანი

ქვეითთა მოძრაობა

„შეთანხმებულია“

ქ. თბილისის მუნიციპალიტეტის მერიის ტრანსპორტის საქალაქო სამსახურის უფროსი

მ. მუმლაძე

თარიღი __/__/____

„შეთანხმებულია“

ქ. თბილისის საპატრულო პოლიციის მთავარი სამმართველოს უფროსის მოადგილე

ლ. ჯოხაძე

თარიღი __/__/____

ი.ჭავჭავაძის ქ.

ი.ჭავჭავაძის ქ.

ვაჟა-ფშაველას გამზ.

ვაჟა-ფშაველას გამზ.

ი.ჭავჭავაძის ქ.

ი.ჭავჭავაძის ქ.

ი.ჭავჭავაძის ქ.

15m

50m

100m

100m

100m

100m

სამშენებლო ღობის კვეთი.

ბოლგა

სამშენებლო ღობე

ტროტუარი

H

L

ტროტუარის არსებობის შემთხვევაში.

საქართველო. შპს "ეს თი ეს" GEORGIA. "ST SOLUTIONS" LLC 400234055 STS

ქ. თბილისი ვაჟა-ფშაველას გამზ.-ის (ს.კ 01.10.14.008.003; AR1720812) მიმდებარედ მშენებლობის პერიოდში საგზაო მოძრაობის ორგანიზების დროებითი სქემა.

STS SMART TRANSPORTATION SOLUTIONS

ტელ: 577 155575

შემსრულებელი	შ.პ.ს "STS"	ნახაზის დასახელება	თარიღი	2020 წელი
დამკვეთი	შ.პ.ს "ალმა"	საგზაო მოძრაობის ორგანიზების დროებითი სქემა	მასშტაბი	პირობითი

საგზაო მოძრაობის ორგანიზაციის ტექნიკური საშუალებები

1.26 -7ც

3.20 - 2ც

3.24 - 2ც

3.24 -5ც

5.19.1 - 2ც

5.19.2 - 2ც

8.2.1 - 2ც

შუქ. ტ7-1ც

მედროშე 1 ადამიანი

ქვეითთა მოძრაობა

ღობურა

„შეთანხმებულია“

ქ. თბილისის მუნიციპალიტეტის მერიის ტრანსპორტის საქალაქო სამსახურის უფროსი

მ. მუმლაძე

თარიღი __/__/____

„შეთანხმებულია“

ქ. თბილისის საპატრულო პოლიციის მთავარი სამმართველოს უფროსის მოადგილე

ლ. ჯოხაძე

თარიღი __/__/____

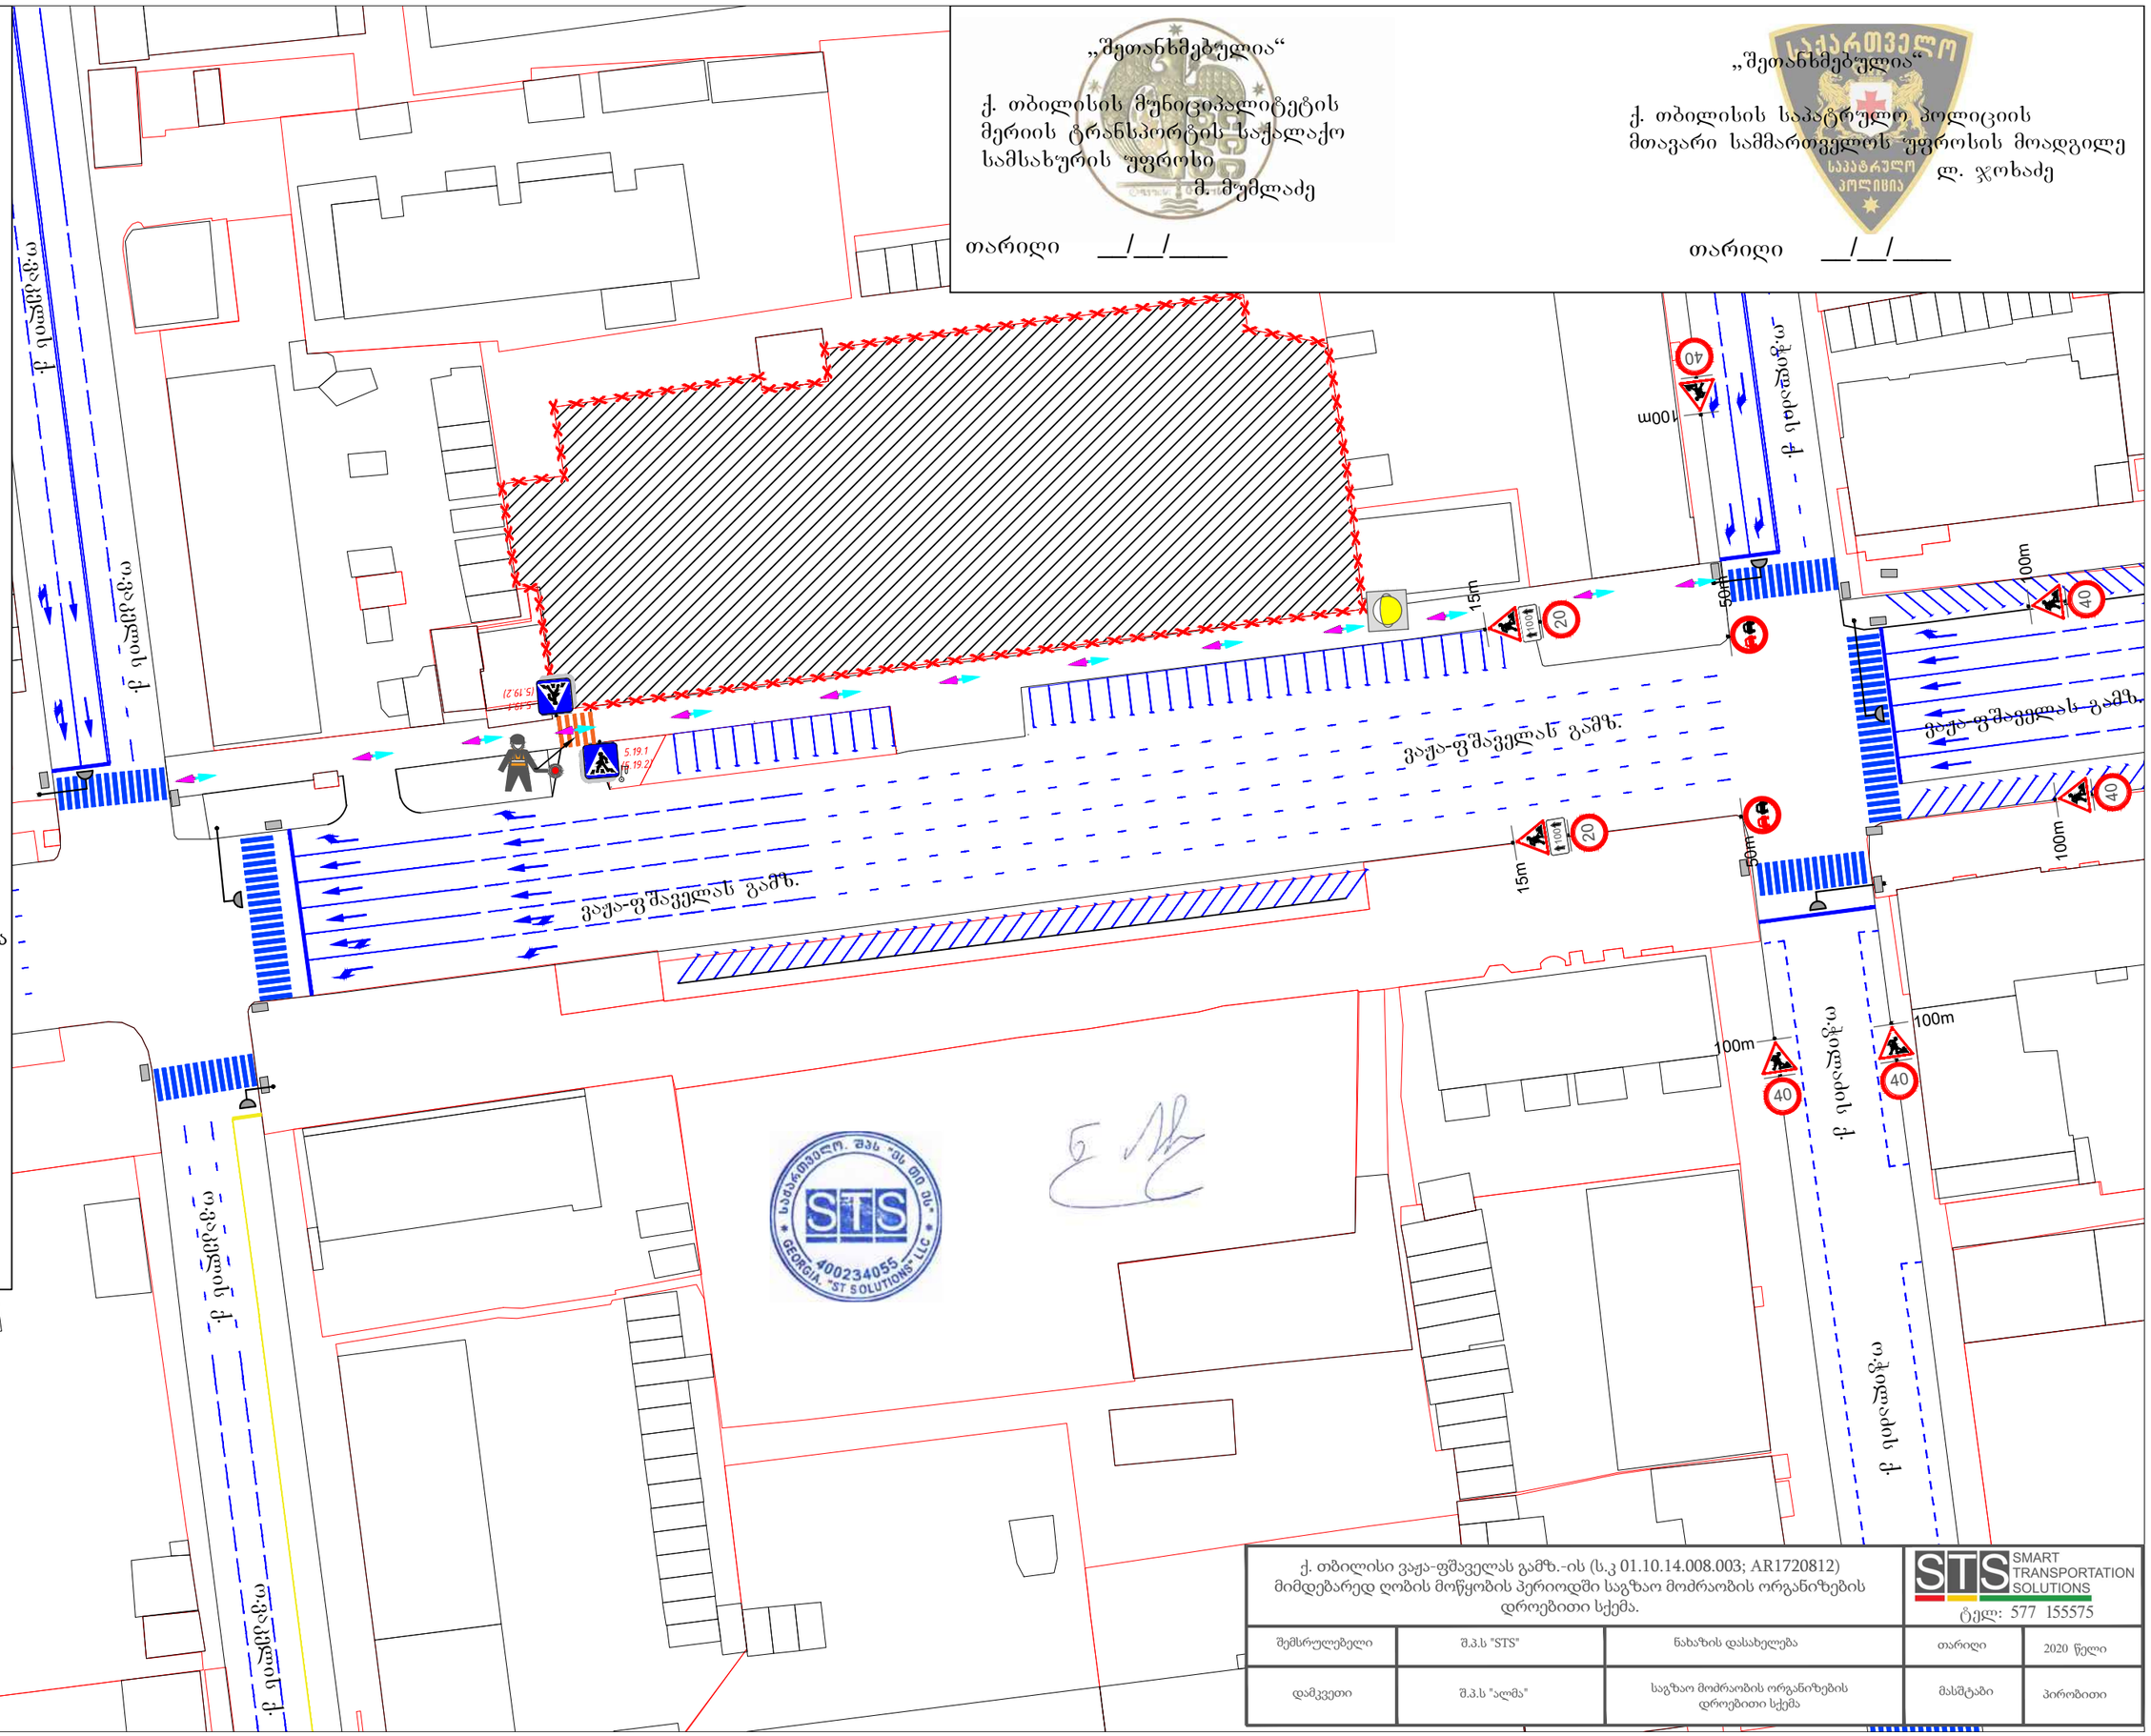

ქ. თბილისი ვაჟა-ფშაველას გამზ.-ის (ს.კ 01.10.14.008.003; AR1720812) მიმდებარედ ღობის მოწყობის პერიოდში საგზაო მოძრაობის ორგანიზების დროებითი სქემა.

STS SMART TRANSPORTATION SOLUTIONS

ტელ: 577 155575

შემსრულებელი	შ.პ.ს "STS"	ნახაზის დასახელება	თარიღი	2020 წელი
დამკვეთი	შ.პ.ს "ალმა"	საგზაო მოძრაობის ორგანიზების დროებითი სქემა	მასშტაბი	პირობითი