

miwis nakveTis topografiuli azomviTi naxazi

situaciuri gegma

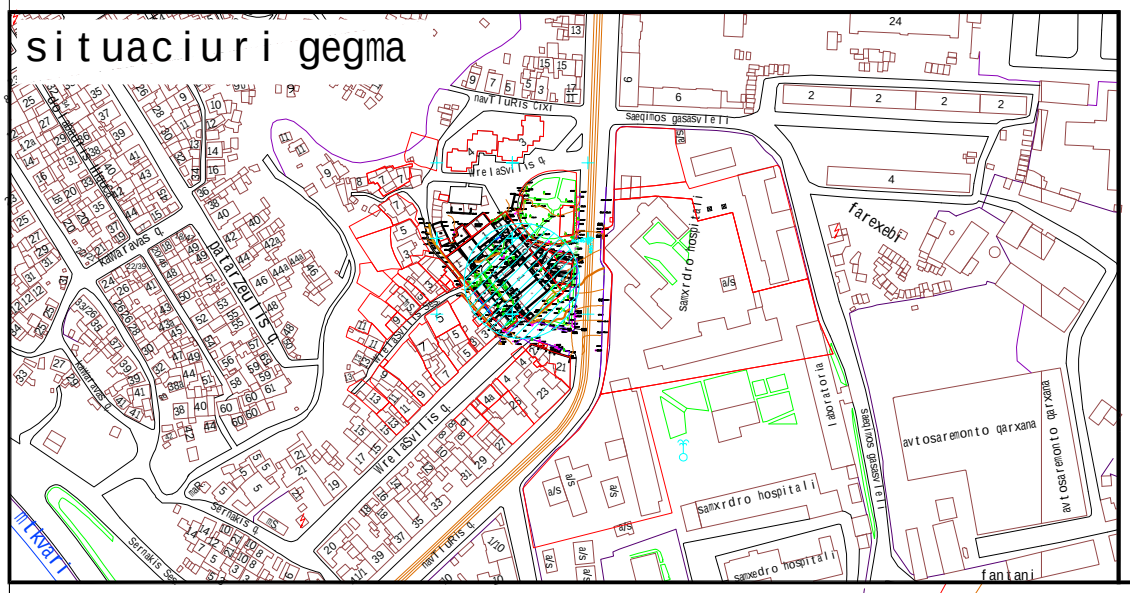

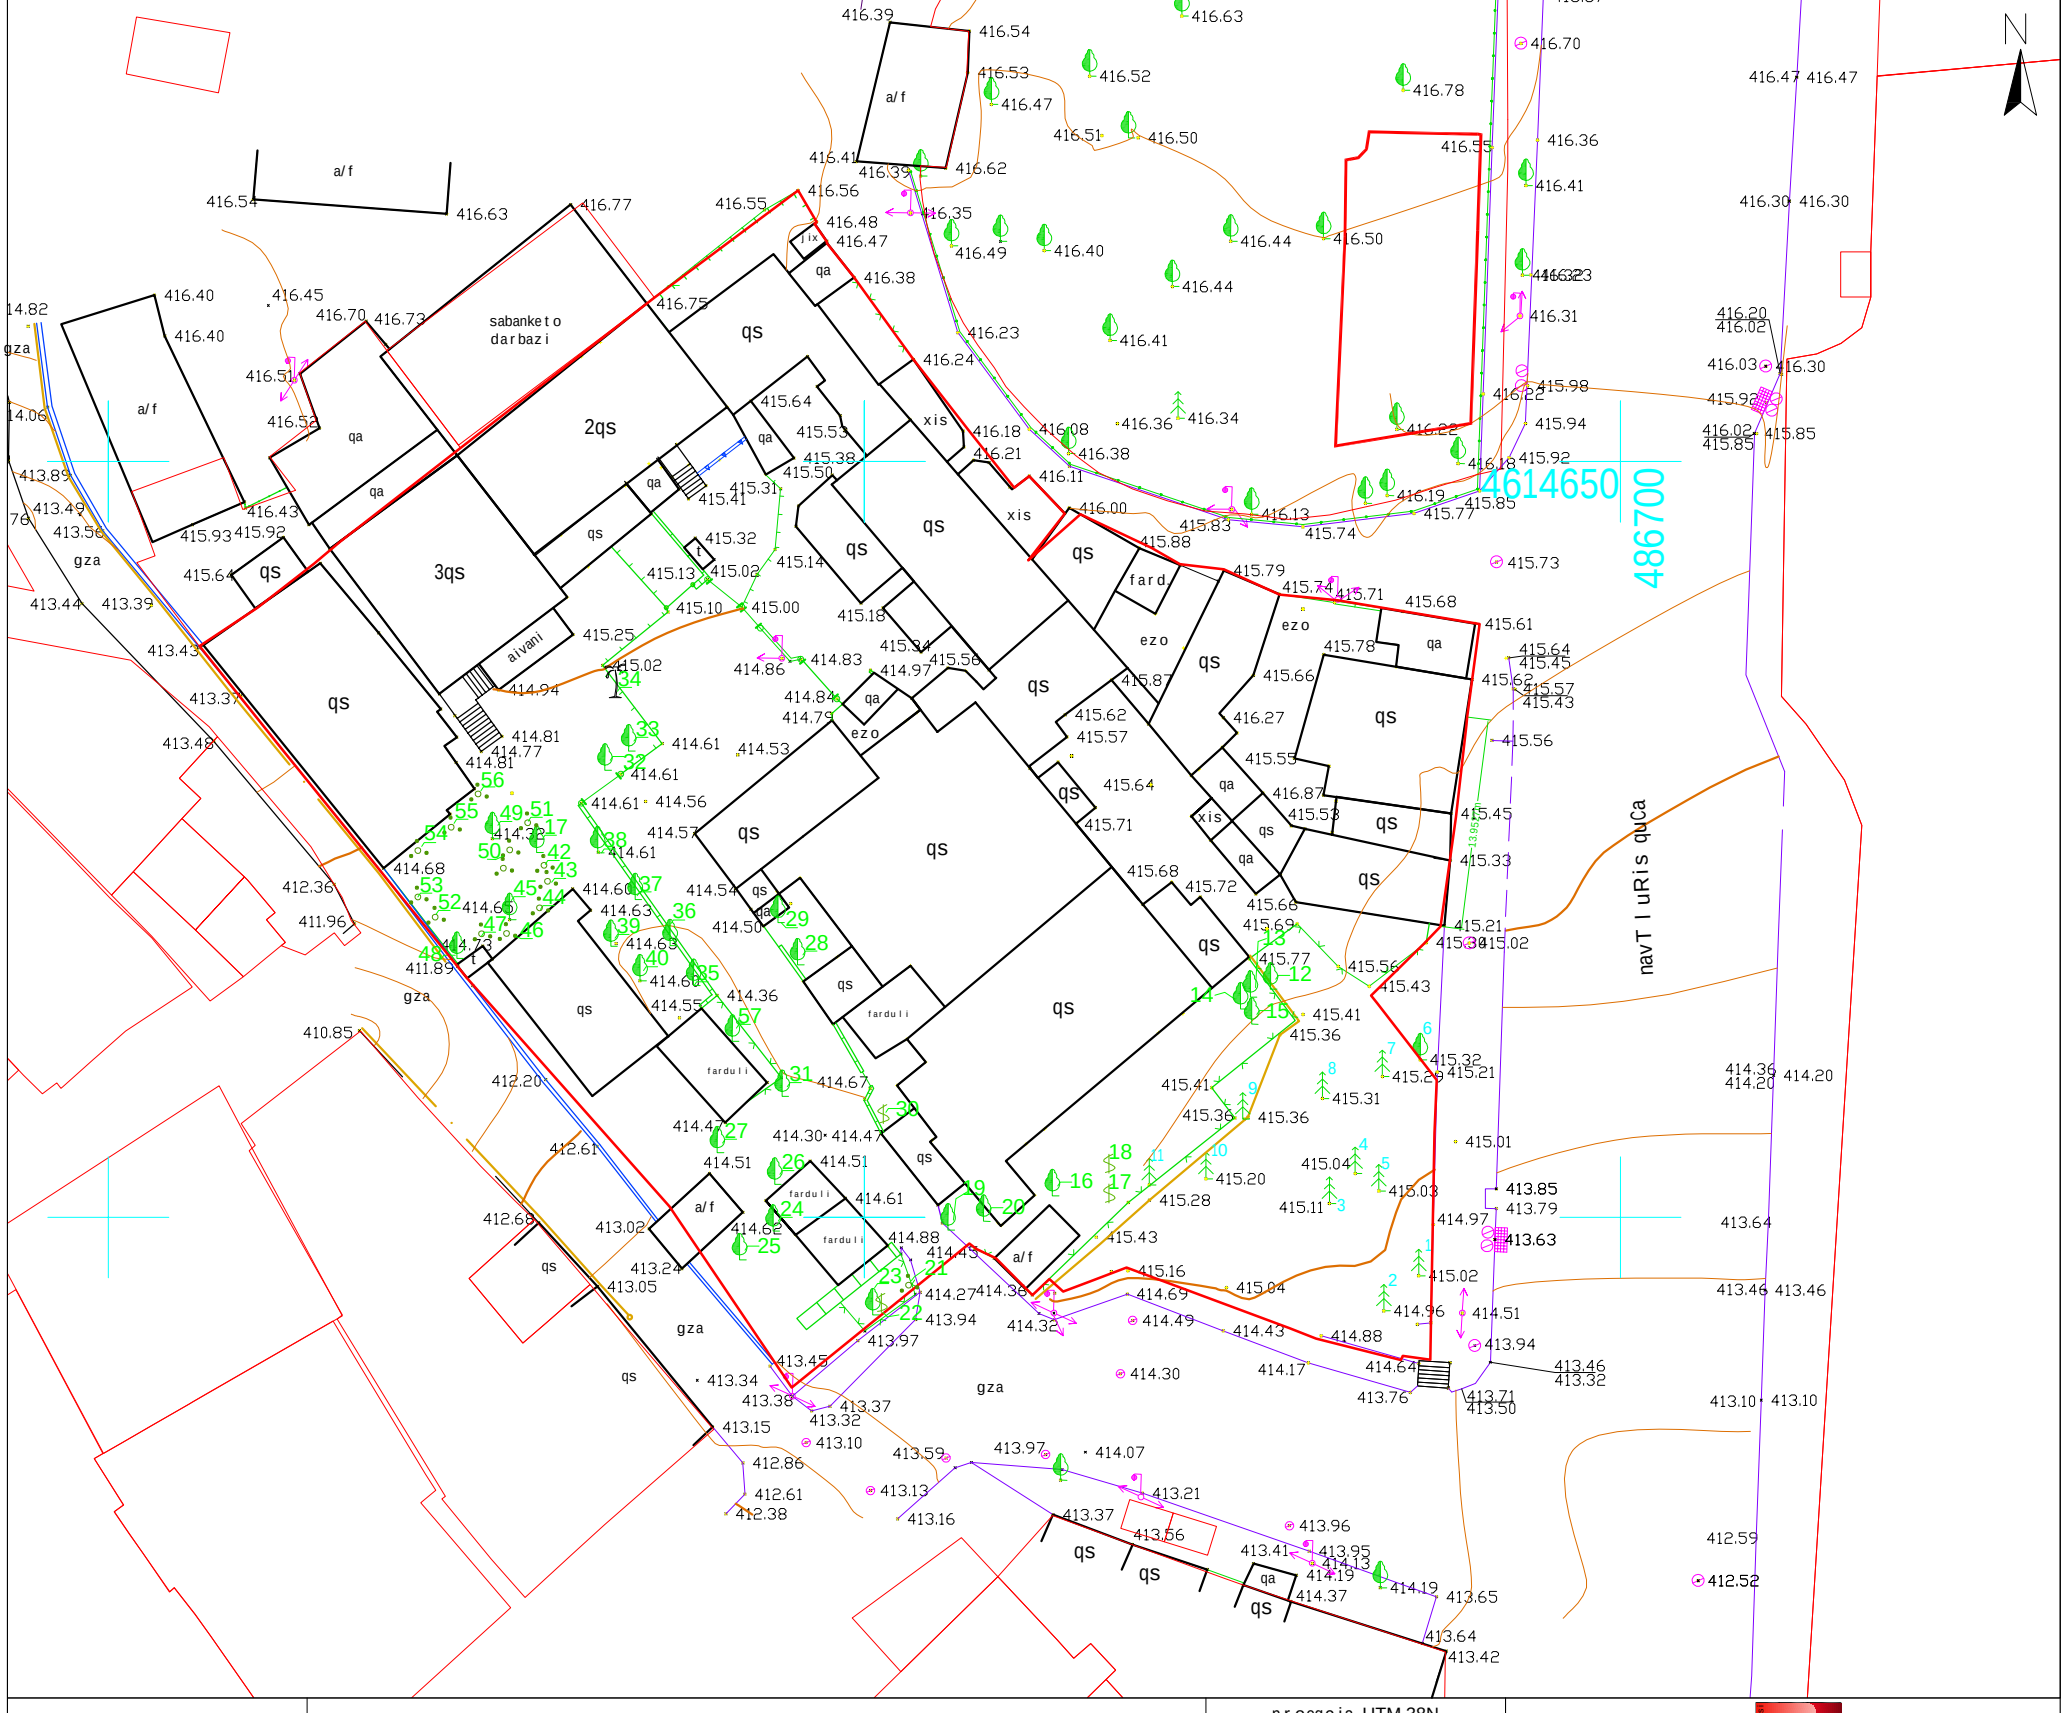

pirobiTi aRniSvnebi	SeniSvna: miwis samuSaoebi SeaTanxmeT Sesabamis komunikaciis warmomadgenlebTan				proeqcia UTM 38N sakoordinato sistema WGS 84	Sps,,privat teqservisi" Tbilisi, sanapiros quCa #1
miwisqveSa komunikaciebi	nakveTis sazRvari	buCqi	cocxali Robe	Robe		Ltd "PRIVATTEKSERVISI" mob: +995 514-44-11-41. mob: +995 557-51-51-15
kanalizacia	Senoba	gazoni	xeebis rigi	bordiuri		
denis kabeli	arka	sameTvalyureo Webi	transformatori	betoni		
gazis mili	farduli	Zegli	radio antenaZa	kedeli		
wylis mili	kibe	Sadrevani	lampionebi	sayrdeni kedeli		
kavSirgaabmuloba	foTlovani xe	onkani	eleqtro boZi	biliki		
	wiwvovani xe	wyaro anWa	rkinigza	gzis konturi		
	xexilis xe	benzingasamarTi sadguri	izohifsi	flate		
	palma	maRali Zabvis gadamcemi	mTavari izohifsi	wylis konturi		

direqtori		z. wiklauri
komp. uzrunvelyofa		z. wiklauri
azoma		l. CitaiSvili
misamarTi	qalaqi Tbilisi, WrelaSvilis quCa #1. sak. kodi: 01.17.13.051.013	
	maStabi 1:500	08.07.2019