

New City Development

შენიშვნა:

22 1-4 ღერძებში, 0.00 ნიშნულზე, მოეწყობა ვიტრაჟები

23 1-4 ღერძებში, +13.40 დან +32.60 ნიშნულებს შორის,აივნებიდან და ფანჯრების ღიობებიდან მოიხსნება მინაბლოკი. ფანჯრების ღიობებში ჩაისმება მეტაღოჯღასტმასი, ხოლო აივნებზე, მინაბლოკის ნაცვლად მოეწყობა ღითონის მოაჯირი

24 1-4 ფასადზე, 1 და 4 ღერძებს გარეთ შეიცვლება ფანჯრების კონფიგურაცია ფასადის მთელ სიმაღლეზე

25 1-4 ფასადზე, მთელ სიმაღლეზე შეიცვლება აივანზე გასასვლელი კარების კონფიგურაცია

მრავალბინიანი საცხოვრებელი სახლი

თანამდებობა	გვარი	ხელმოწერა	ფასადი 1 - 4 ღერძებში	მასშტაბი	1 : 200	ფორმატი
ღირექტორი	ა. ზერკიძე		მისამართი: ქალაქი თბილისი , დასახლება აეროდრომი , ქუჩა III , N 11 / ქალაქი თბილისი , აეროდრომის დასახლება 3-ე ქ. N13 / ქალაქი თბილისი , აეროდრომის დასახლება მე-3 ქ. N13ა /ქალაქი თბილისი , აეროდრომის დას. I ქუჩა 2-ე გასასვლელი N7	თარიღი	2019	A - 3
მთ.არქიტექტორი	ლ.ხვიბლიანი			გვერდი	ფურცელი	ფურცელი №
				24	ა - 300	ა - 301

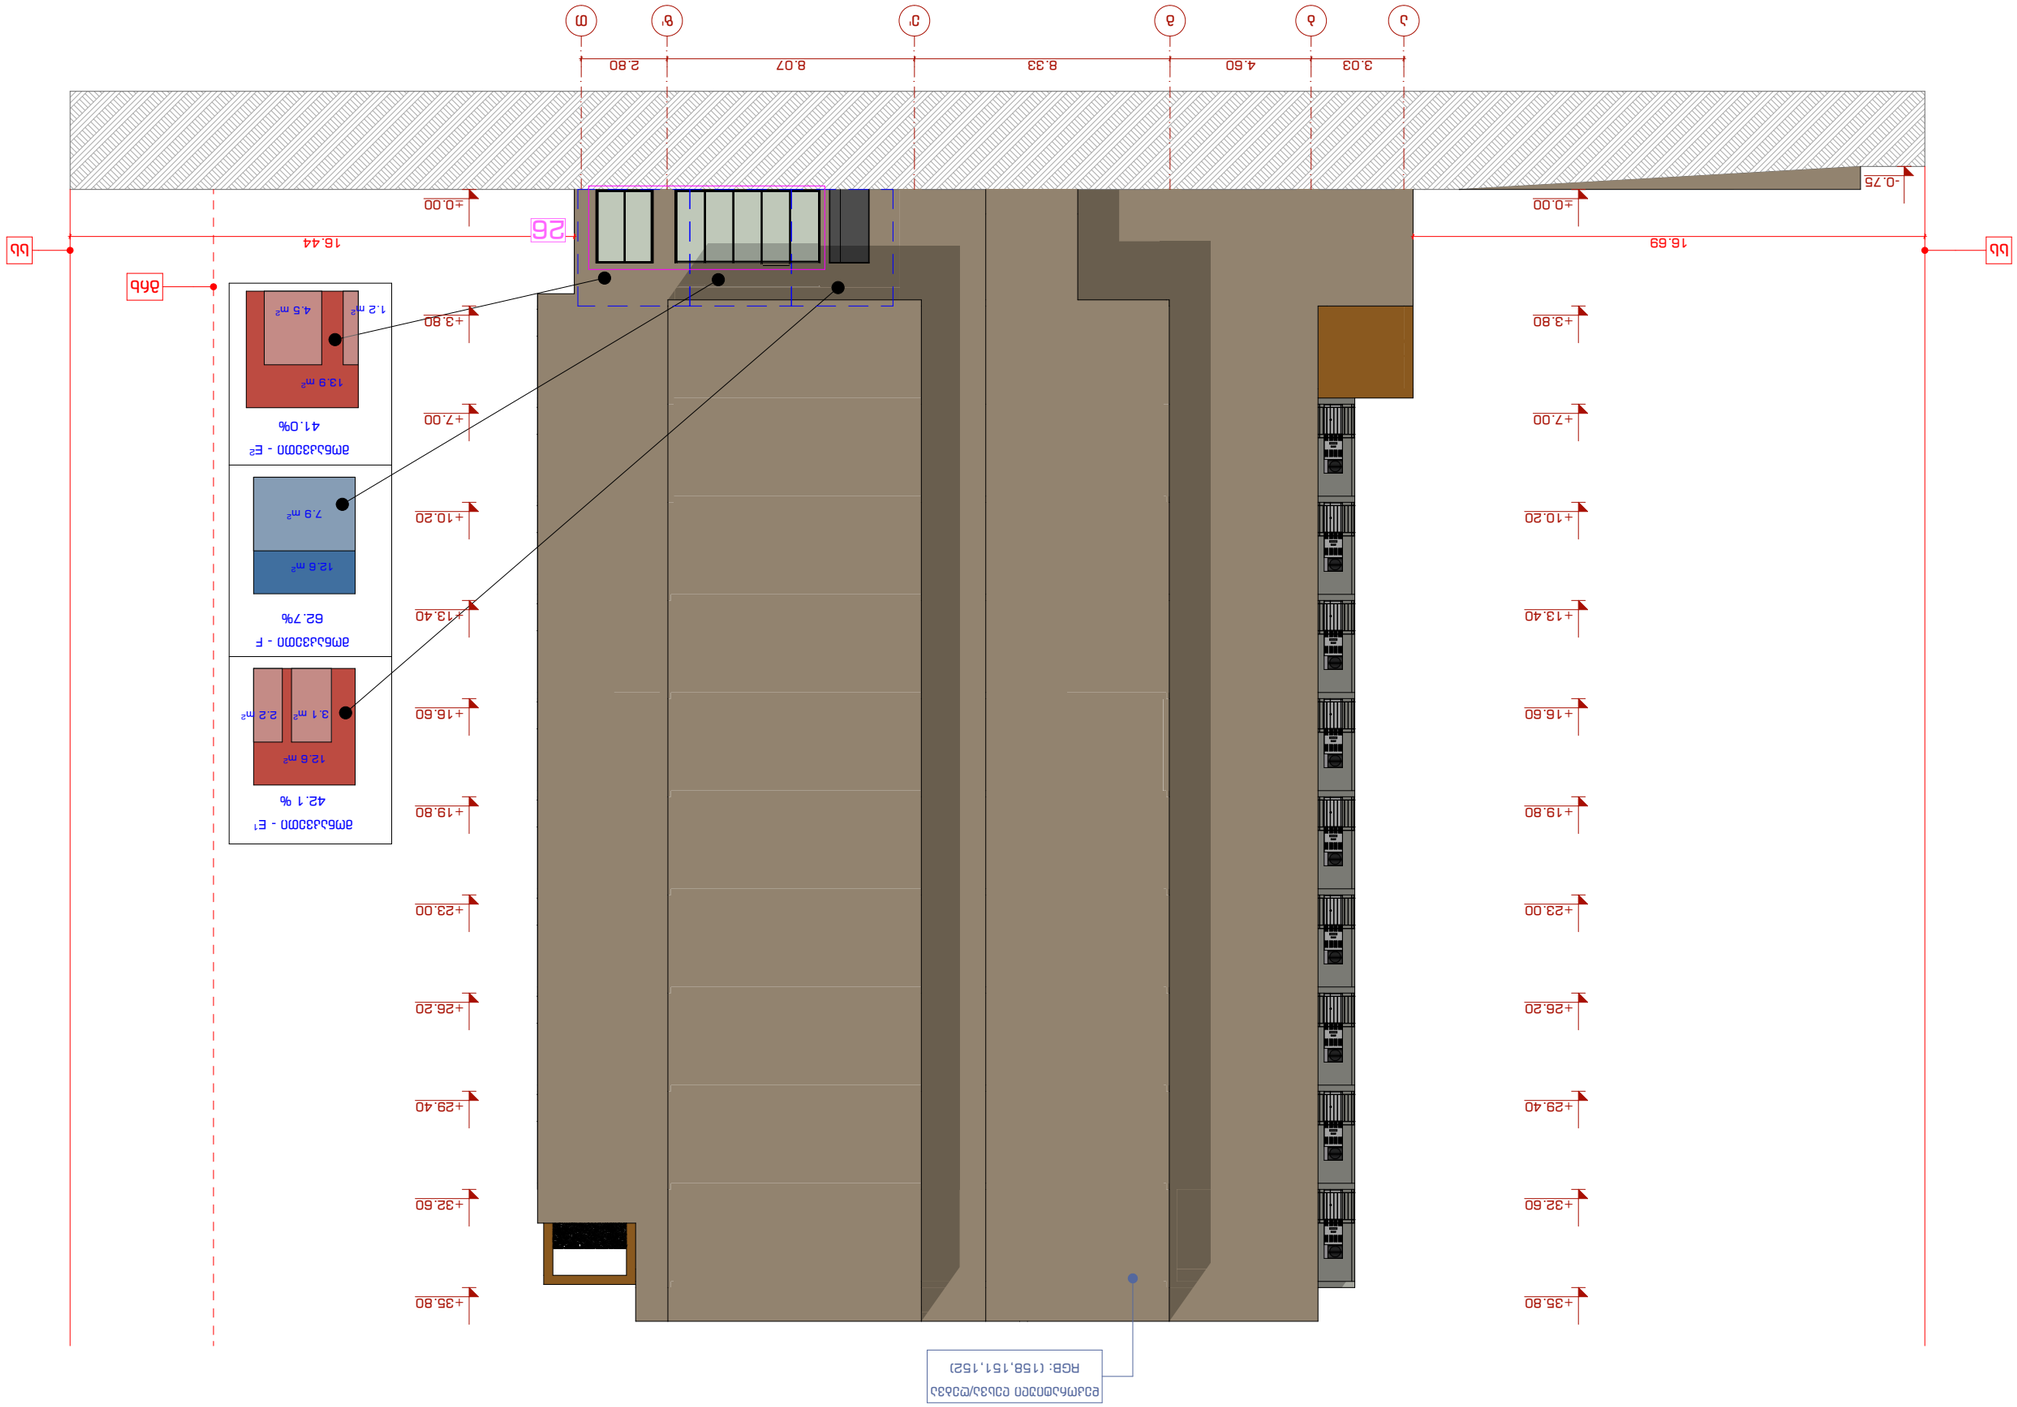
+35.80
+32.60
+29.40
+26.20
+23.00
+19.80
+16.60
+13.40
+10.20
+7.00
+3.80
±0.00
-0.75
16.69
16.44
bb
26
3.03
4.60
8.33
8.07
2.80
j
h
g'
d
c'
a
m
Ø25 - 300
25
1 : 200
A - 3
2019
302 - 300
302

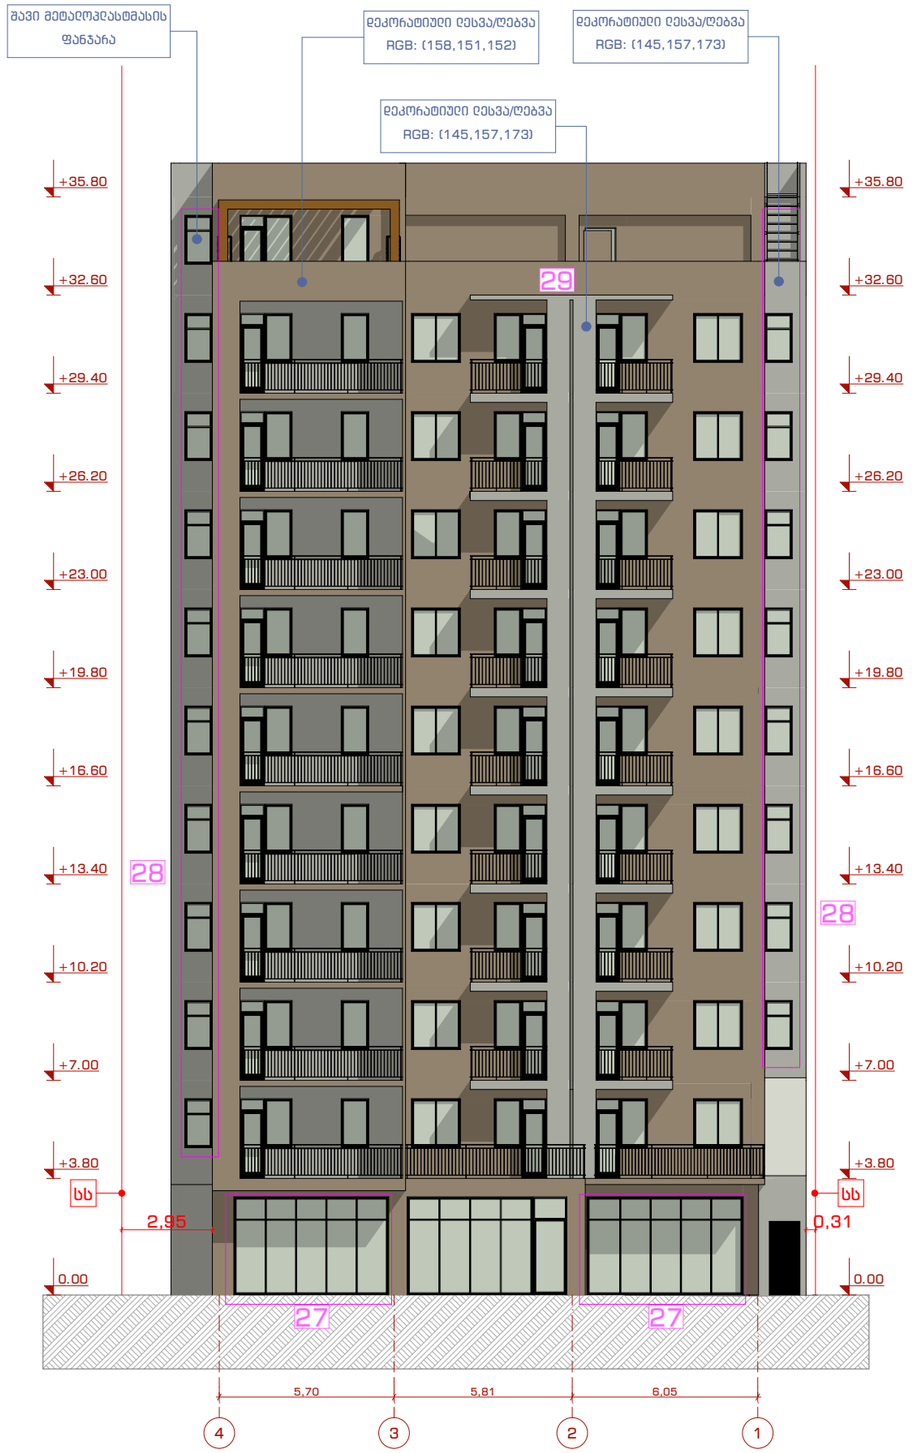

NCD
New City Development

შენიშვნა:

27 4-1 ფასადზე, 0.00 ნიშნულზე, 4-3 და 2-1 მონაკვეთებში, შეიცვლება ვიტრაჟების კონფიგურაცია და გაბარიტი

28 4-1 ფასადზე, 4 და 1 ღერძს გარეთ, ფასადის სიმაღლეზე შეიცვლება ფანჯრების კონფიგურაცია

29 4-1 ფასადზე, ფასადის სიმაღლეზე, შეიცვლება აივნებზე გასასვლელი კარების კონფიგურაცია

მრავალბინიანი საცხოვრებელი სახლი

თანამლებობა	გვარი	ხელმოწერა	ფასადი 4 - 1 ღერძებში	მასშტაბი	1 : 200	ფორმატი
დირექტორი	ა. ზერეკიძე		მისამართი: ქალაქი თბილისი , დასახლება აეროდრომი , ქუჩა III , N 11 / ქალაქი თბილისი , აეროდრომის დასახლება 3-ე ქ. N13 / ქალაქი თბილისი , აეროდრომის დასახლება მე-3 ქ. N13ა /ქალაქი თბილისი , აეროდრომის დას. I ქუჩა 2-ე გასასვლელი N7	თარიღი	2019	A - 3
მთ.არქიტექტორი	ლ.ხვიბლიანი			გვერდი	ფურცელი	ფურცელი №
				26	ა - 300	ა - 303

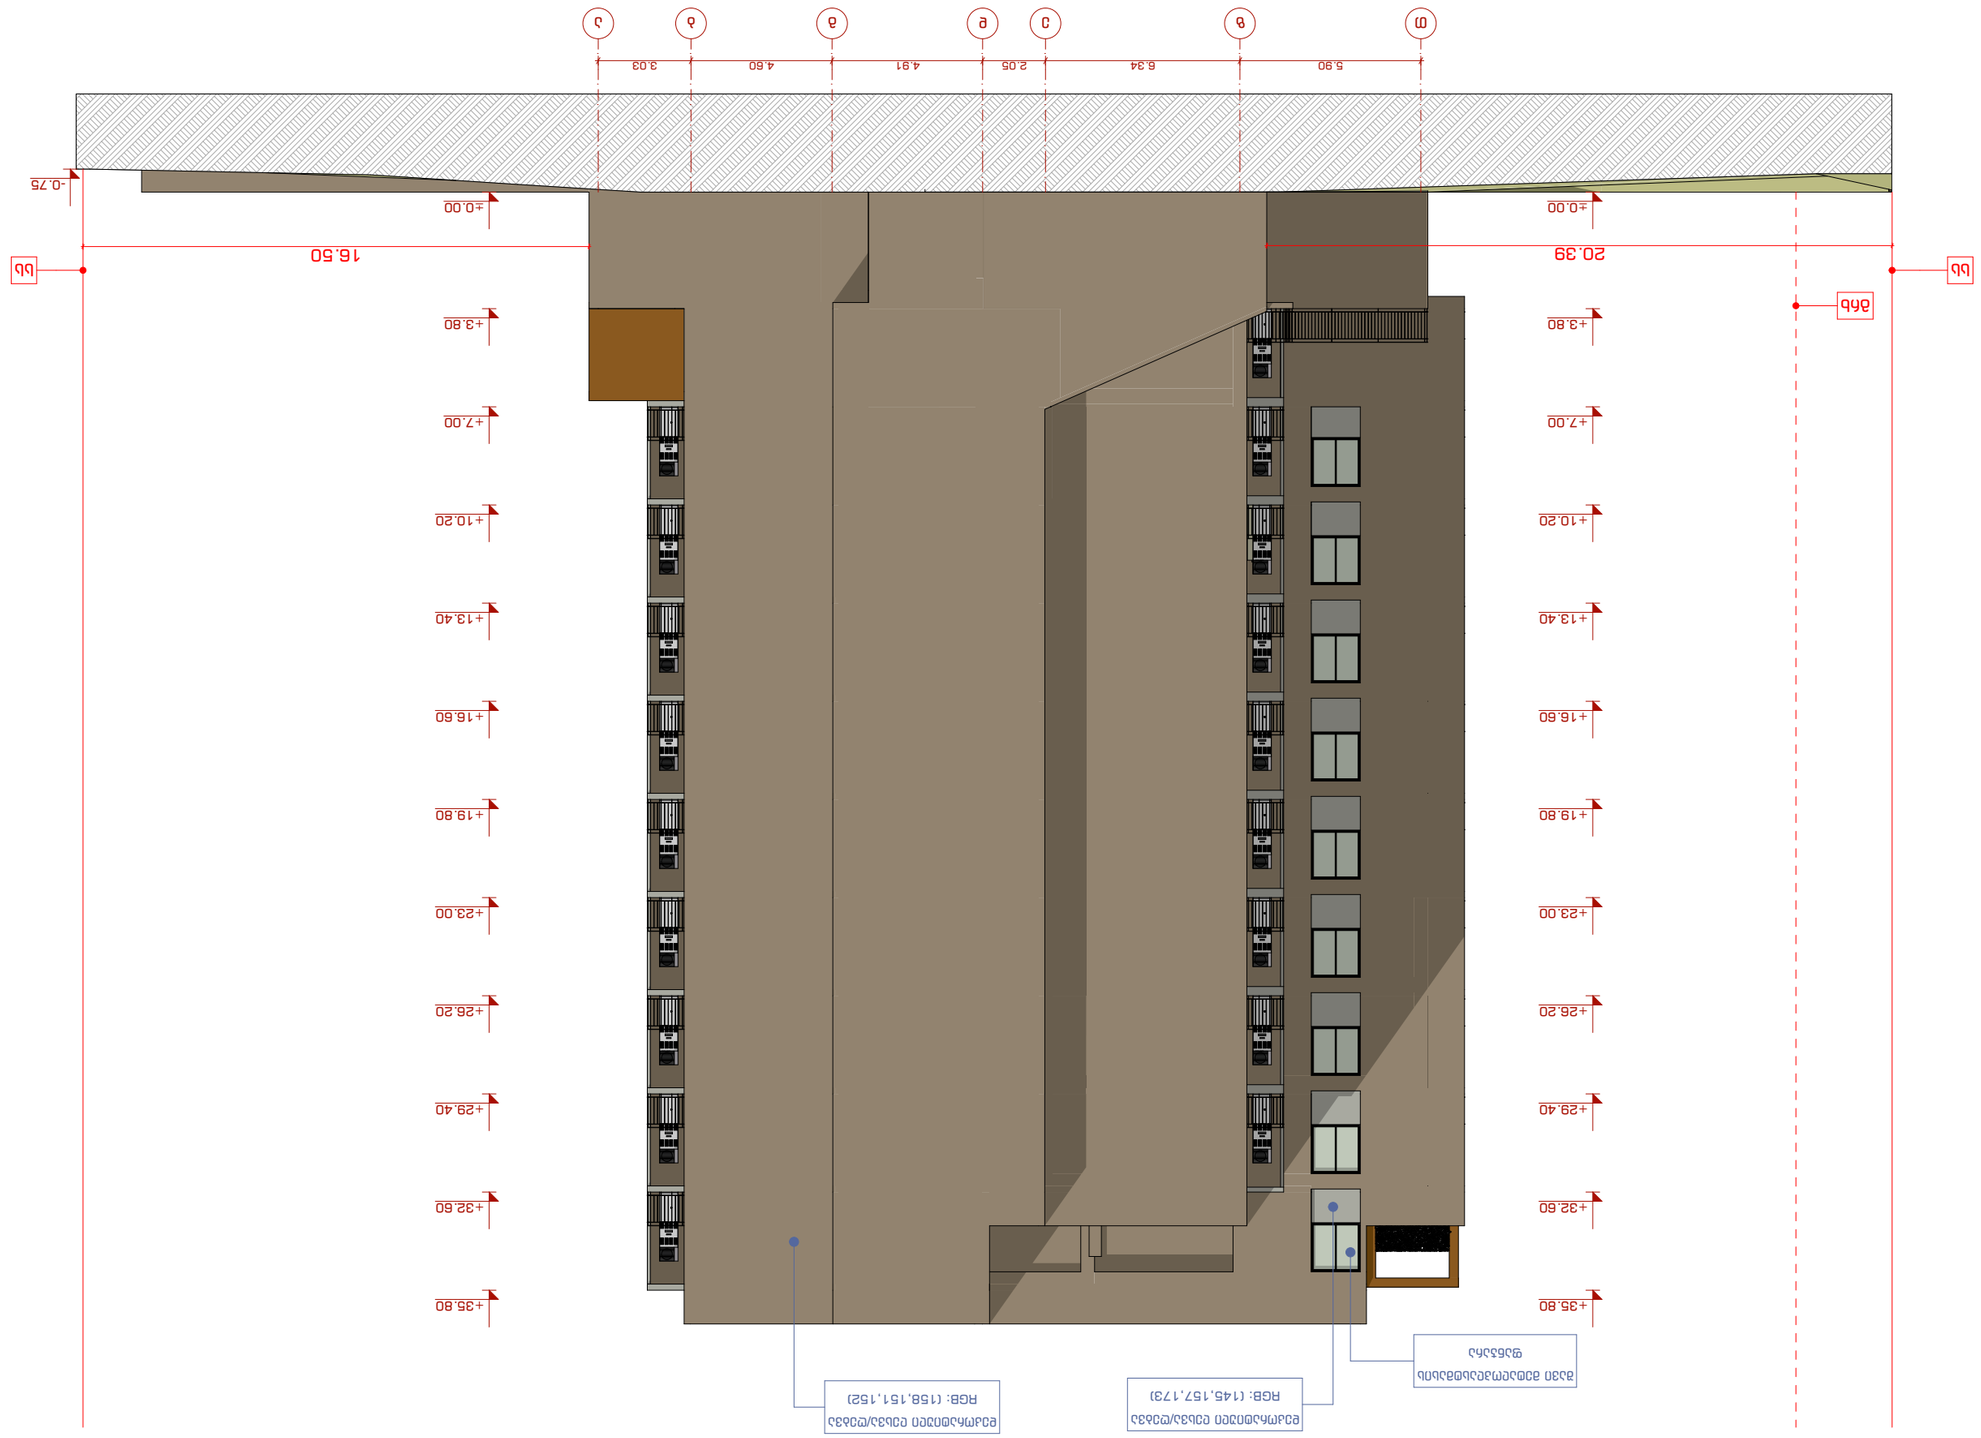
+35.80
+32.60
+29.40
+26.20
+23.00
+19.80
+16.60
+13.40
+10.20
+7.00
+3.80
±0.00
-0.75
20.39
16.50
5.90
6.34
2.05
4.91
4.60
3.03
RGB: (158,151,152)
RGB: (145,157,173)
