

ლეგენდა

- მიმდინარე ხაზი
- შენობის ხაზი
- ნაგებობის დასახელება
- მისასვლელი სავალი ნაწილები
- ავტომანქანების მოძრაობის ნება სავალზოლი
- ავტომანქანების მოძრაობის ორი სავალზოლი
- ხეების ადგილმდებარეობა
- სანიაღვრე მილსადენის მდებარეობა
- ანძა/ანძები
- ღობის ზღუდეები
- საცხოვრებელი ფართი (სა)
- საკომერციო ფართი (სკ)
- მწვანეთა ფართი (მწ)
- საპარკინგე ფართი (პ)

ინსტალაციების განლაგება

- ინსტალაციების ჯამური
  - ინსტალაციების მაგისტრალი
    - წყალმომარაგების მაგისტრალი
    - წყალმომარაგების ქსელი
    - წყალმომარაგების ქსელი

ანაზომის განლაგება

- ანაზომის ხაზი
- ანაზომის ციფრული მნიშვნელობა

კონტურული მოძრაობის მიმართულება

პროექტირების ეტაპი

MUA
MULTIVERSE ARCHITECTURE

ზაალიშვილის ქუჩა 8

0102 | თბილისი | საქართველო
tel.: + 995 32 2 180 188
www.mua.ge

მენეჯერი


პროექტის ავტორი / მშენებლის / კონსულტანტის საინჟინრო ქსელები

KOMHive Ltd
ზ. ზალიკაშვილის ქ. 17 (ბაზისი), საქართველო, 0179
გიორგი სხეპარაული
g.skharauli@komhive.com
+995 577 50 21 10
komhive.com

პროექტის მენეჯერი

LMC Ltd
ზ. ზალიკაშვილის ქ. 17 (ბაზისი), საქართველო, 0179
ლაკლი ლონია
l.lonia@lmc.ge
+995 577 47 10 50
lmc.ge

კონსტრუქციები

Progresi Ltd
ასპა ფაშალიშვილი 16 (ბაზის ბიზნესის), საქართველო
(ოფისი ბინა/ბინები)
progresi.ltd@gmail.com
+995 599 551 285
gigineishvili.david@gmail.com

ავტორის





გენ-გეგმა

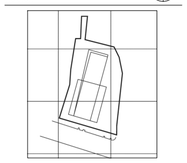

საპროექტირებო ტერიტორიის ზონირების

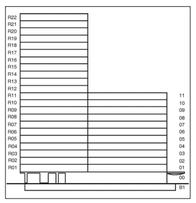

ეტაპები

კემპინგის სასტუმრო და სასხოვრებელი კომპლექსი

მისამართი


ნებართვის მფლობელი

სამშენებლო

გენ-გეგმა გეგმა

სტადია

დეტალური დიზაინი

პროექტის NO	მასშტაბი	ფორმატი
GE137TB	1:500	A2

ნებართვის NO	თარიღი	ავტორი
A-030	20.01.29	

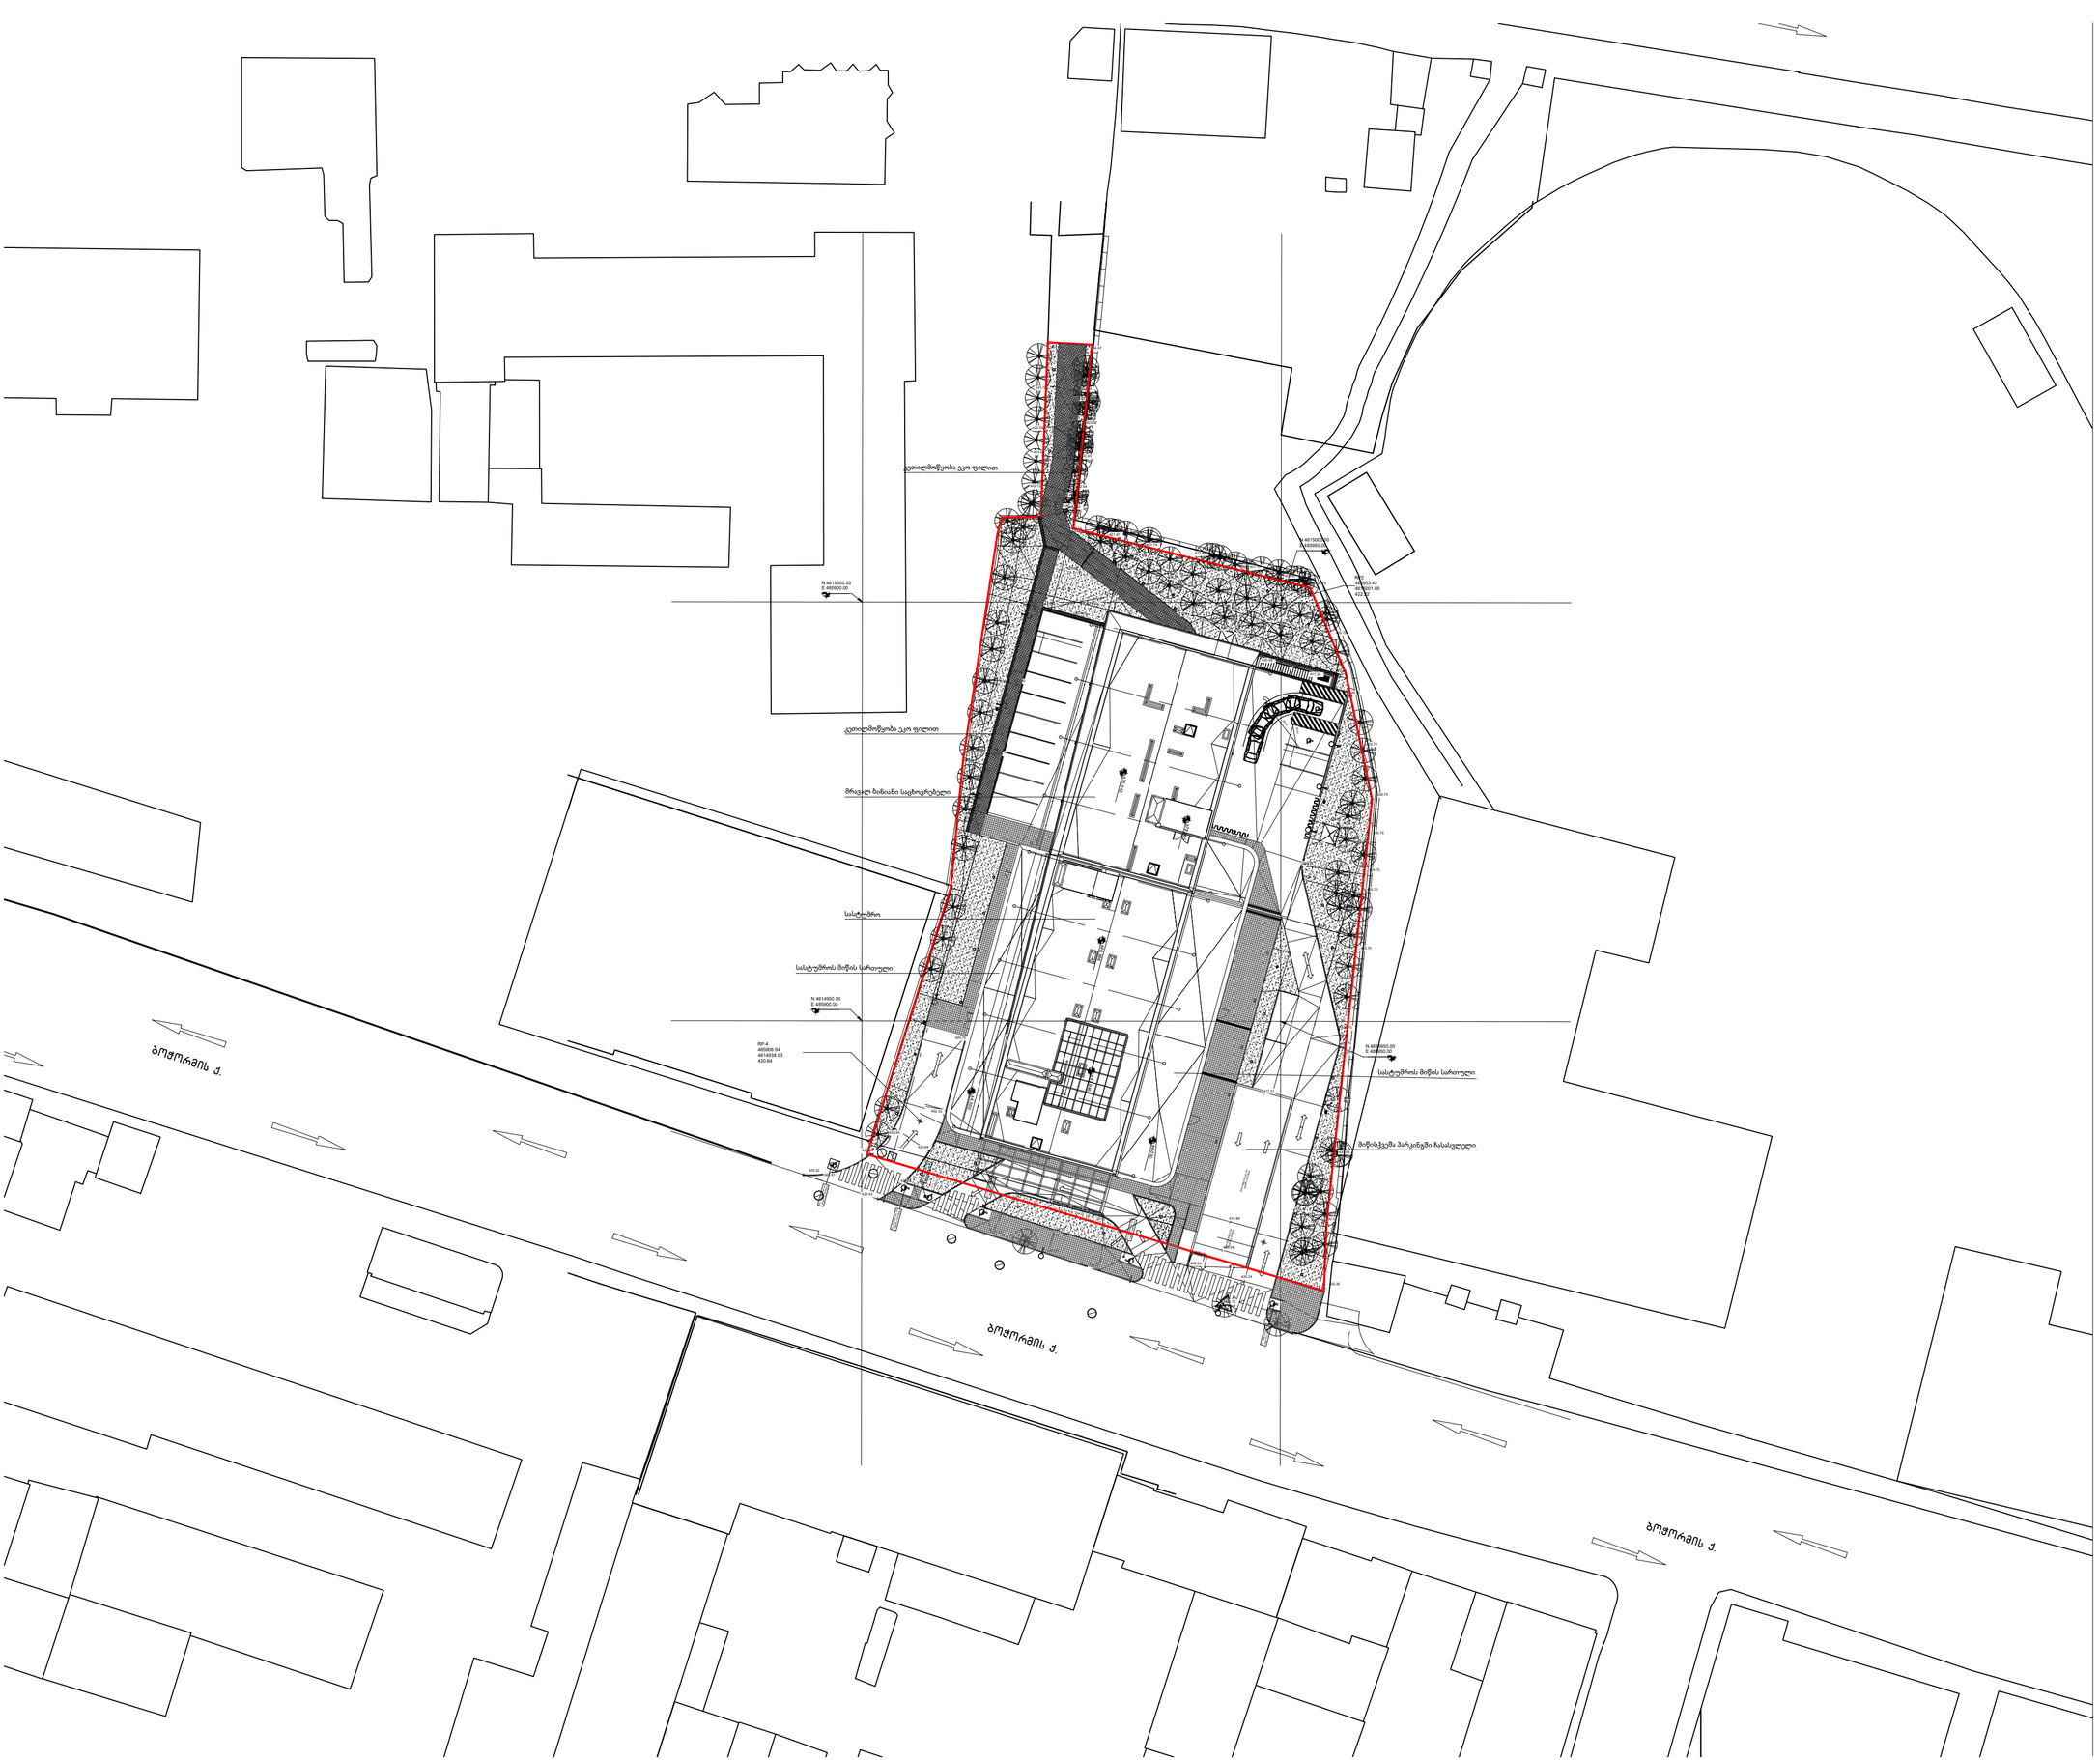

ლეგენდა

- მიმართულების ისარი
- ღერძის ხაზის აღნიშვნა (01)
- ნაბიჯის მიმართულება
- მოსვლების სქემატური მიმართულება
- გასასვლელების სქემატური მიმართულება
- კედლის ხაზობრივად ნაჩვენები ელემენტები
- კედლის ხაზობრივად ნაჩვენები ელემენტები
- ხაზის ხაზობრივი
- სახანძრო ჰიდრანტის მდებარეობა
- კბილანები
- ნაბიჯები
- საცხოვრებელი ფართი (სს)
- საკომერციო ფართი (სკ)
- მომსახურების ფართი (სმ)
- საერთო ფართები (სე)






არქიტექტორი

MUA
MULTIVERSE ARCHITECTURE

ზემელის ნინოშვილის ქუჩა 8
0102 | თბილისი | საქართველო
tel.: + 995 32 2 180 188
www.mua.ge

მენეჯმენტი


სიტუაციური სქემა	მასშტაბი: 1:2000



მიწის ნაკვეთის საზღვრების მომზადების და საინვესტიციო განკოფილება		
განყოფილების უფროსი		
მთავარი სპეციალისტი		

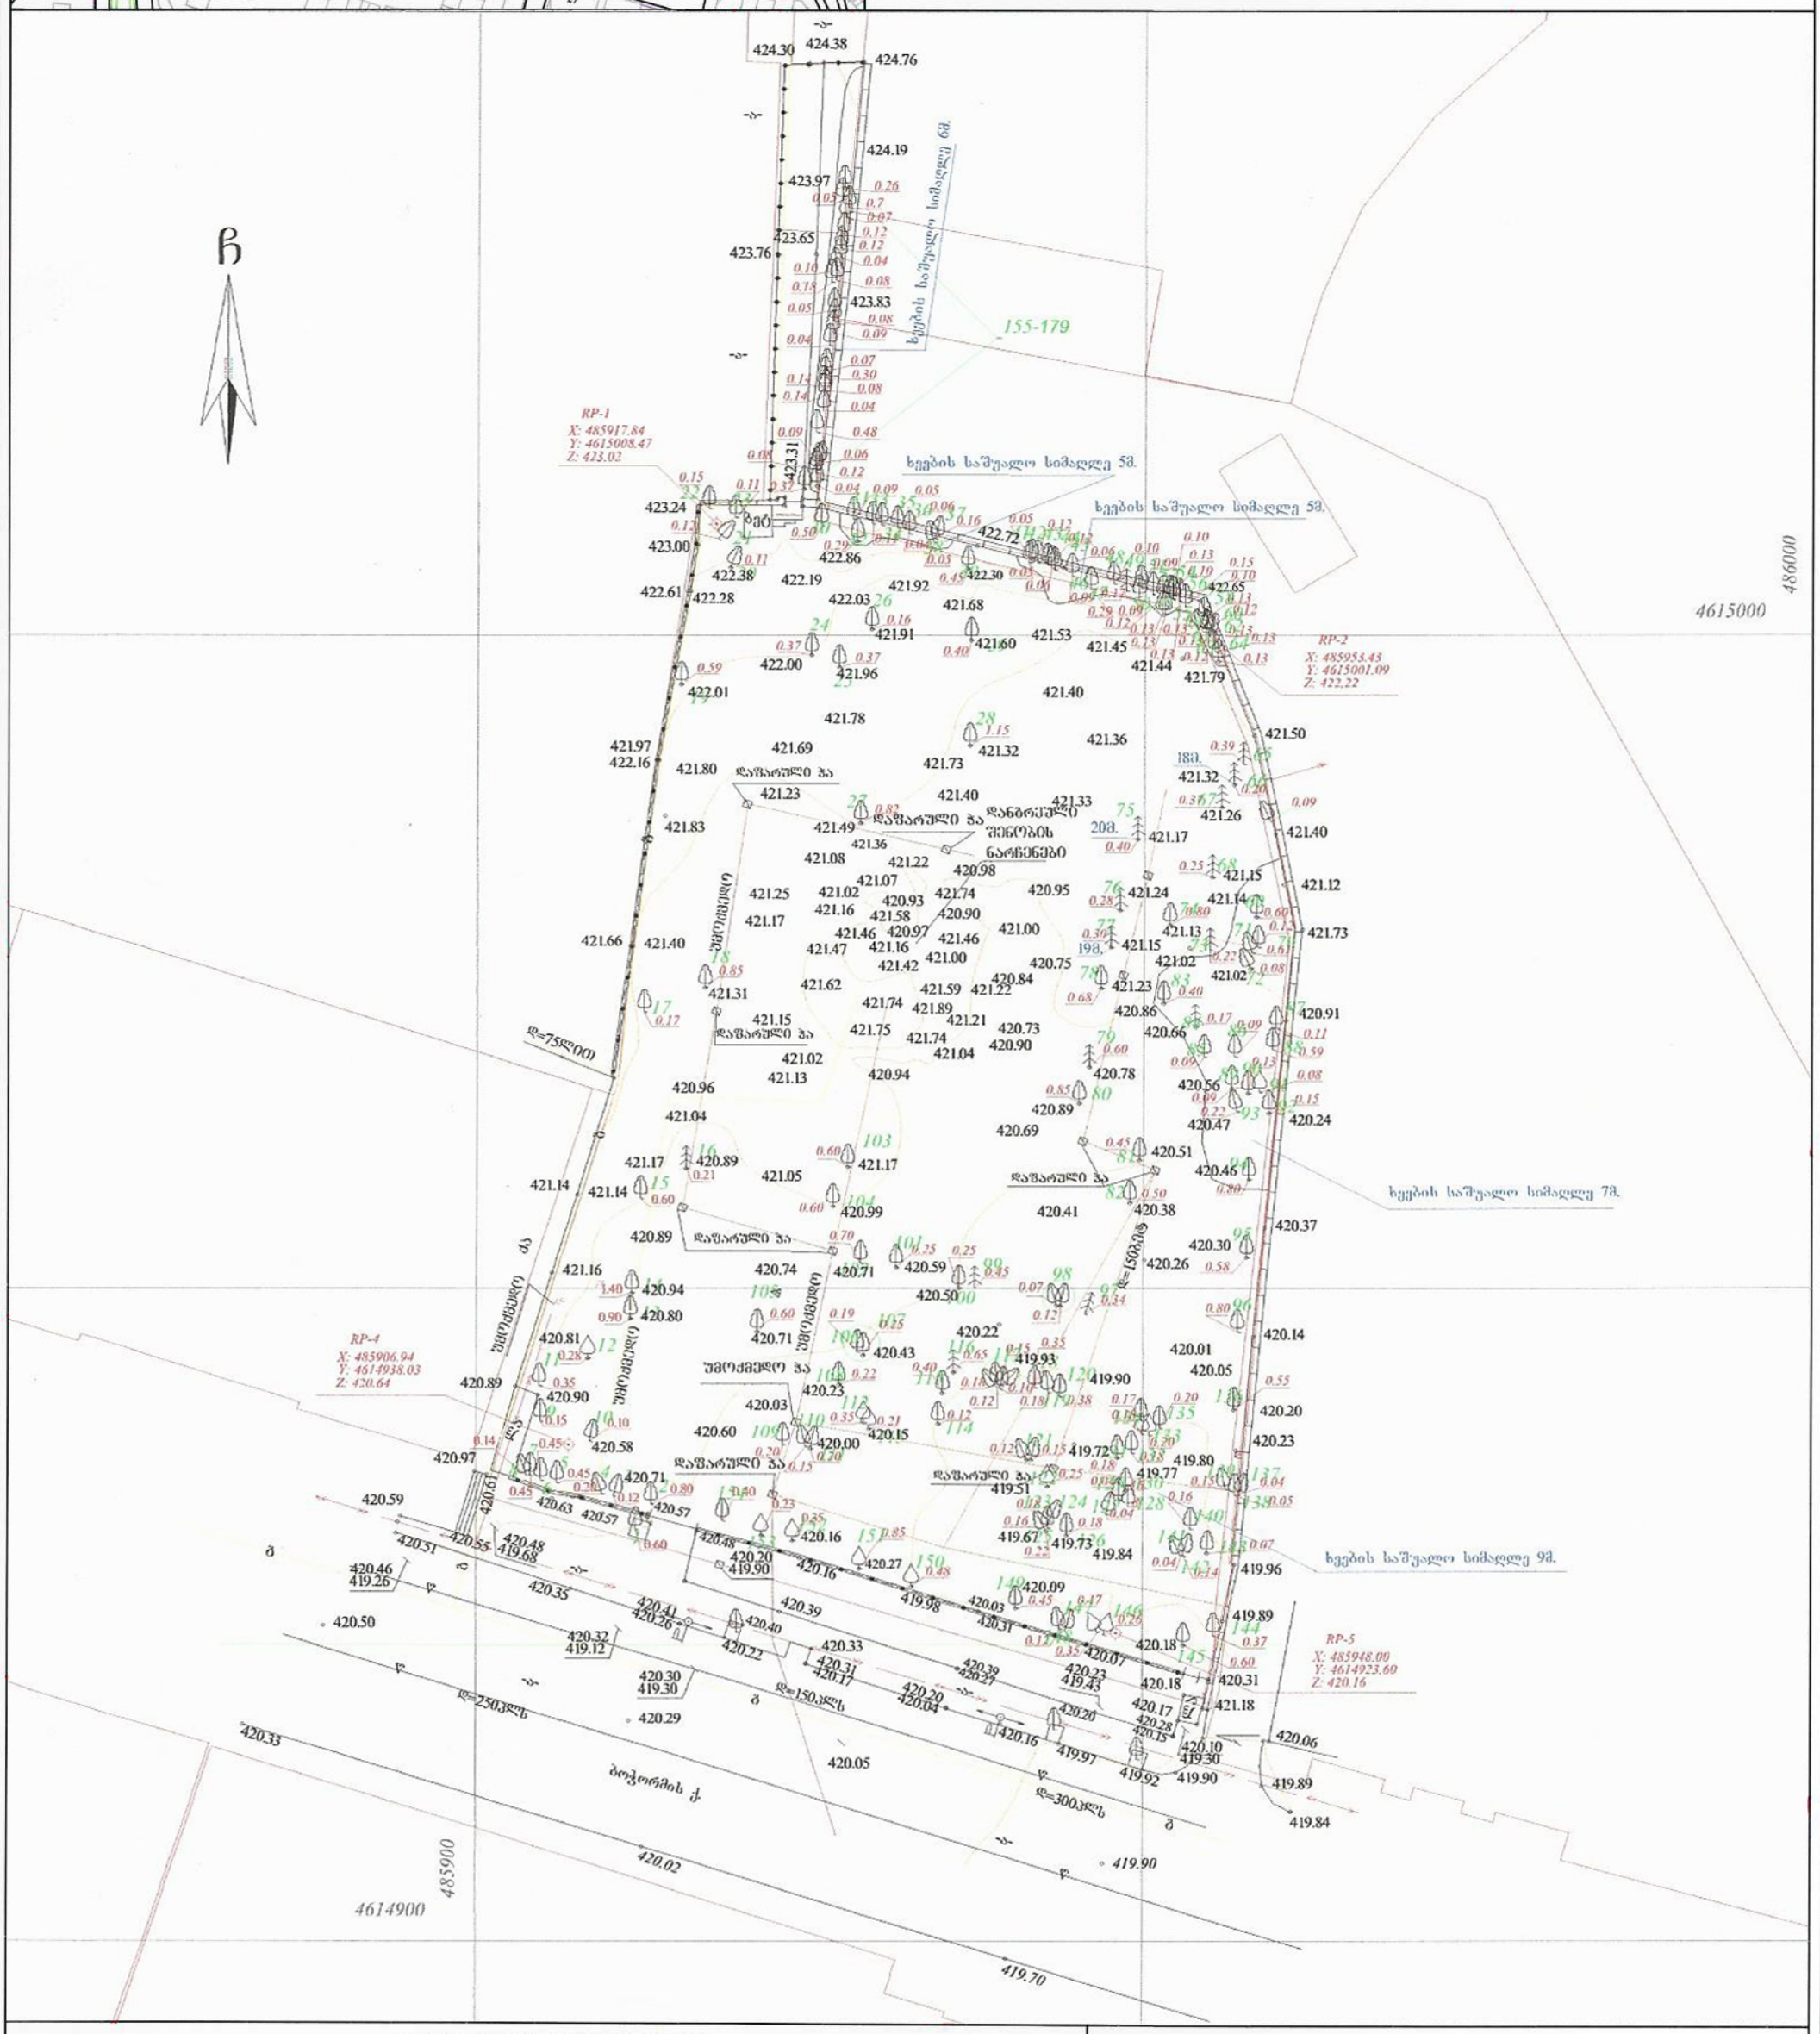

პირობითი აღნიშვნები

WGS 1984-ის კოორდინატთა სისტემის UTM პროექცია

ძს	საცხ. შენობა	ხის ღობე	წ — წყალგაყვანილობა
ძა	არასაცხ. შენობა	ლობე	გ — გაზი
	ფარდული	ქვის კედელი	კ — კანალიზაცია
	მშენებარე შენობა	კედელი	სან — სანიაღვრე
	სატრანსფორ. ჯიხური	ფლატე	კგ — კავშირგაბმულობა
	ხეები	რკინიგზა	ელ. ქსელები
	გარე განათება	სამეთვალყურეო ჭები	თგ — გათბობა
		ელ. გადამცემი ხაზი	

შენიშვნა: 1) მიწის სამუშაოების შესრულებისას შეატყობინეთ კომუნიკაციის წარმომადგენლებს

შ.პ.ს. კირკიტაძე და კომპანია (ს/ნ 4162940067)

პეკინის ქ. №27/10 ტ: 37 46 49 მან: 8 99 56 22 76, ფაქსი: 37 23 00

L.T.D "KIRKITADZE & COMPANY"

Pekini str. N 27/10 tel: 37 46 49 mob: 8 99 56 22 76, fax: 37 23 00

www. kirkitadze.ge Kirkitadze@mail.ru

დირექტორი:		რ. კირკიტაძე
აზომა:		ლ. ჯამბაზიშვილი
დახაზა:		ე. კვეკვეცია
დამკვეთი		შპს "აკლაბარი ჰოტელ რეზიდენსი"
მასშტაბი: 1:500		13.11.2017 წ.