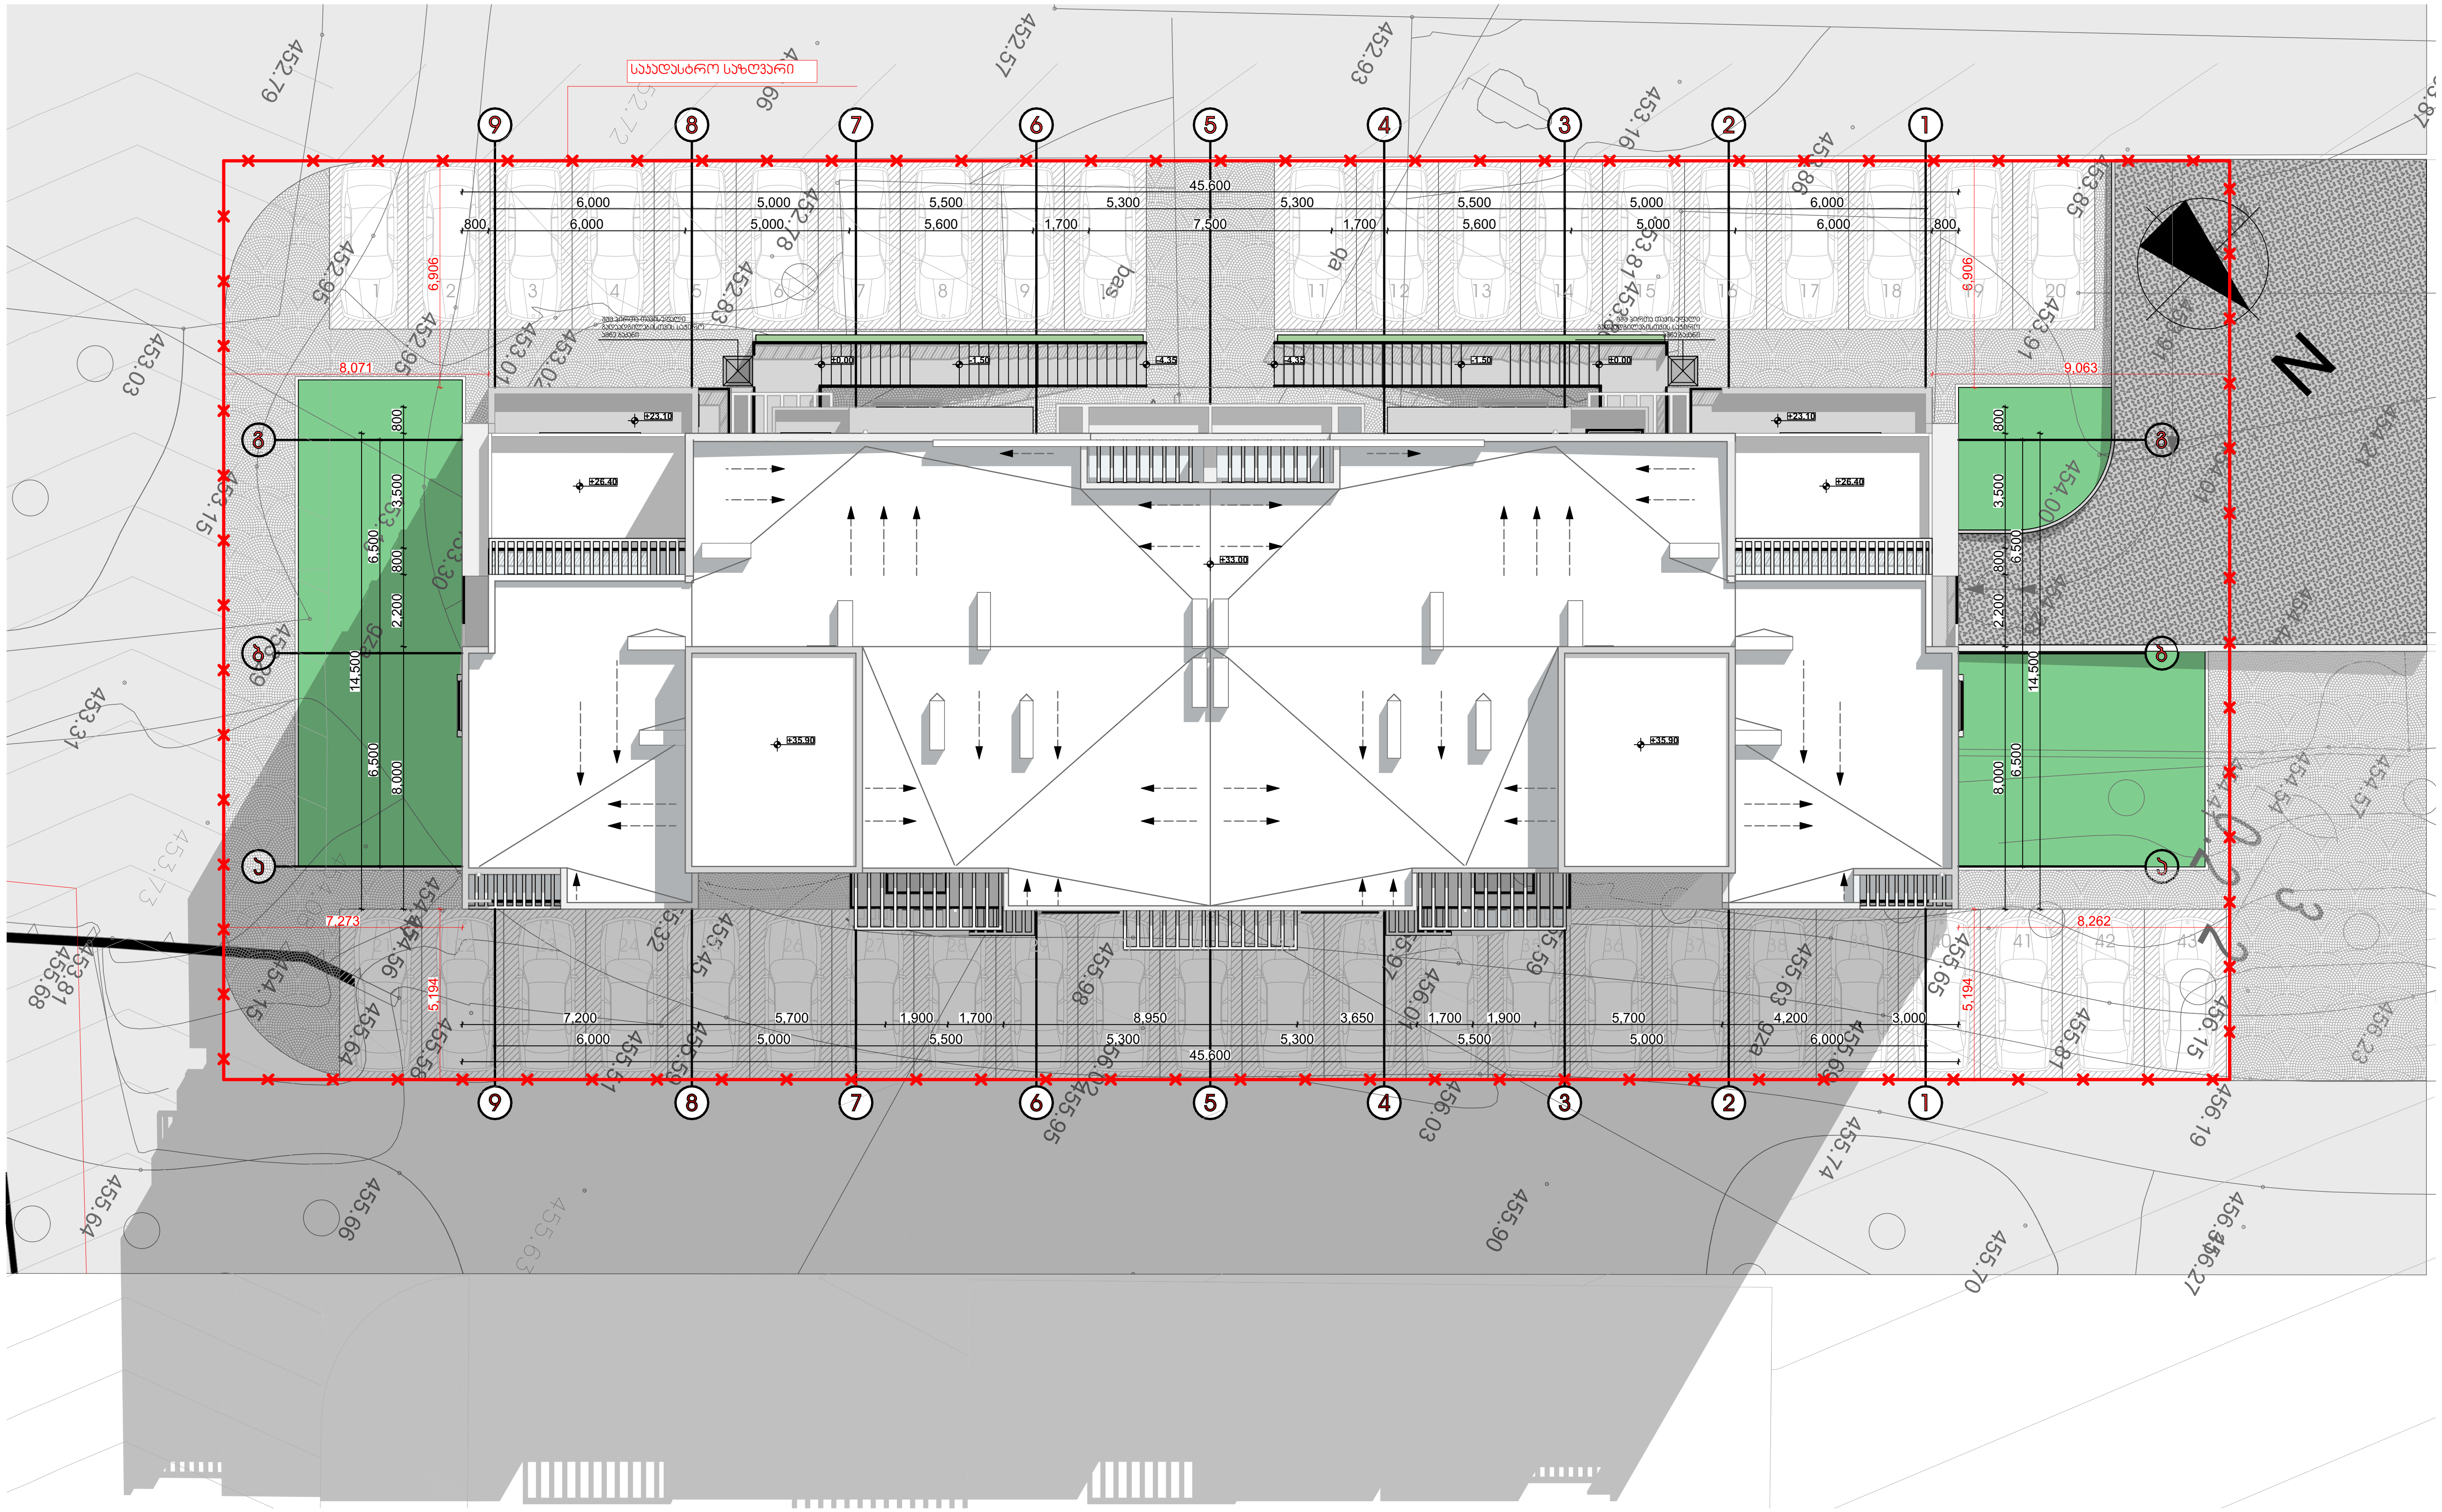

პირობითი ნიშნები:	
საკადასტრო საზღვარი	
0.00	არქიტექტურული ნიშნული
ჭრილის ხაზი	
ბუნებრივი აირის კარადა	
ელექტროენერგიის კარადა	
სახანძრო ფარი	
წყალმომარაგების კარადა	

შენიშვნები:

1. ნახაზზე ზომები მოცემულია მილიმეტრებში
2. ნახაზის ყველა ცვლილება მშენებლობისას შეთანხმებული უნდა იყოს ავტორთან

ექსპლიკაცია

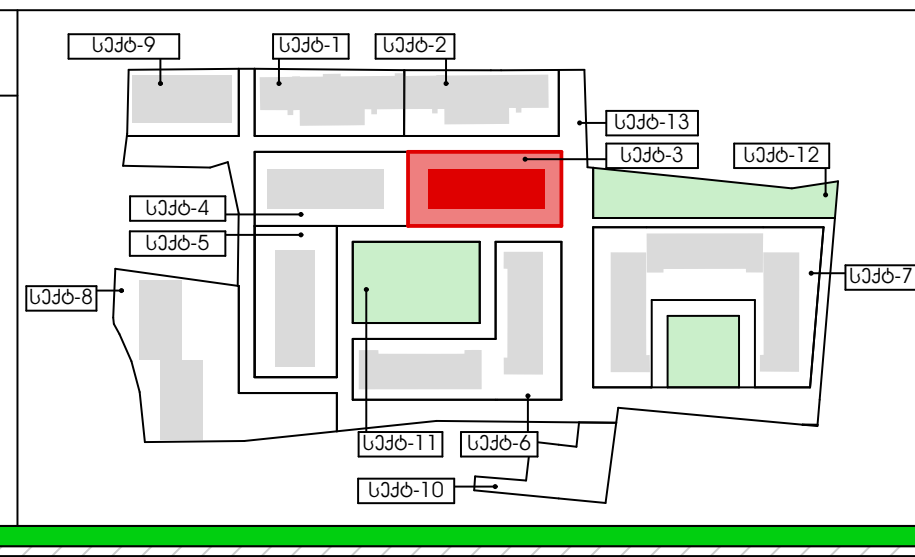

ობიექტის მისამართი და საკადასტრო კოდი				თბილისი 2020 წ		
ქ. თბილისი, ჭყონდიდელის ქ. №22 სექტორი 3, ბლოკი 3. ს.კ. - 01.12.12.024.215				სტადია	მარკა	ფურცელი
				პროექტი	A	101
დავალება № 1	ფორმატი A3	თანამდებობა	გვარი	ხელმოწერა	მასშტაბი 1:200	თარიღი 29.01.2020
დამკვეთი		დირექტორი	ზ. კამლაძე		საპროექტოს ლოგო	მისამართი
		მთ. არქიტექტორი	ზ. კამლაძე			ქ. თბილისი ზაქარიაძის ქ. №8 ს/ნ 412706610 ტელ: 595 44 20 20 www.archarea.ge
შპს „ოპტიმა“ ს/ნ 405 160 819		დამუშავა	ნ. ცხადაია			
		შეამოწმა	ნ. ალფაიძე			