S.M.M.ARCH
2020

ბორდიშრისა და ლითონის ღობის მოწყობის პროექტი

ქ.თბილისი, დავით აღმაშენებლის ხეივანი, N151
(ს/კ 01.72.14.013.522)

არქიტექტურული პროექტი

არქიტექტორი გ.არწივიძე

შპს „ნიუ მაქს“
საქართველო, თბილისი, მგალობლიშვილის ქ. 3,
ოფისი №3 ს/ნ: 404957579

www.newmax.ge info@newmax.ge
mob / cell phone: +995 557 30 30 30

LTD "NEW MAX"
N3 Office , 3 Mgaloblishvili str,
Tbilisi, Georgia. ID: 404957579

მიწის ნაკვეთის ტოპოგრაფიული გეგმა

ქალაქი თბილისი, დავით აღმაშენებლის ხეივანი, №151 (ს/კ: 01.72.14.013.522)
შპს „ჯი-თი მოტორს“-ის (ს/ნ: 206276340) საკუთრებაში არსებული 8560 კვ.მ. არასასოფლო-სამეურნეო დანიშნულების მიწის ნაკვეთის და მისი მიმდებარე ტერიტორიის ტოპოგრაფიული გეგმა

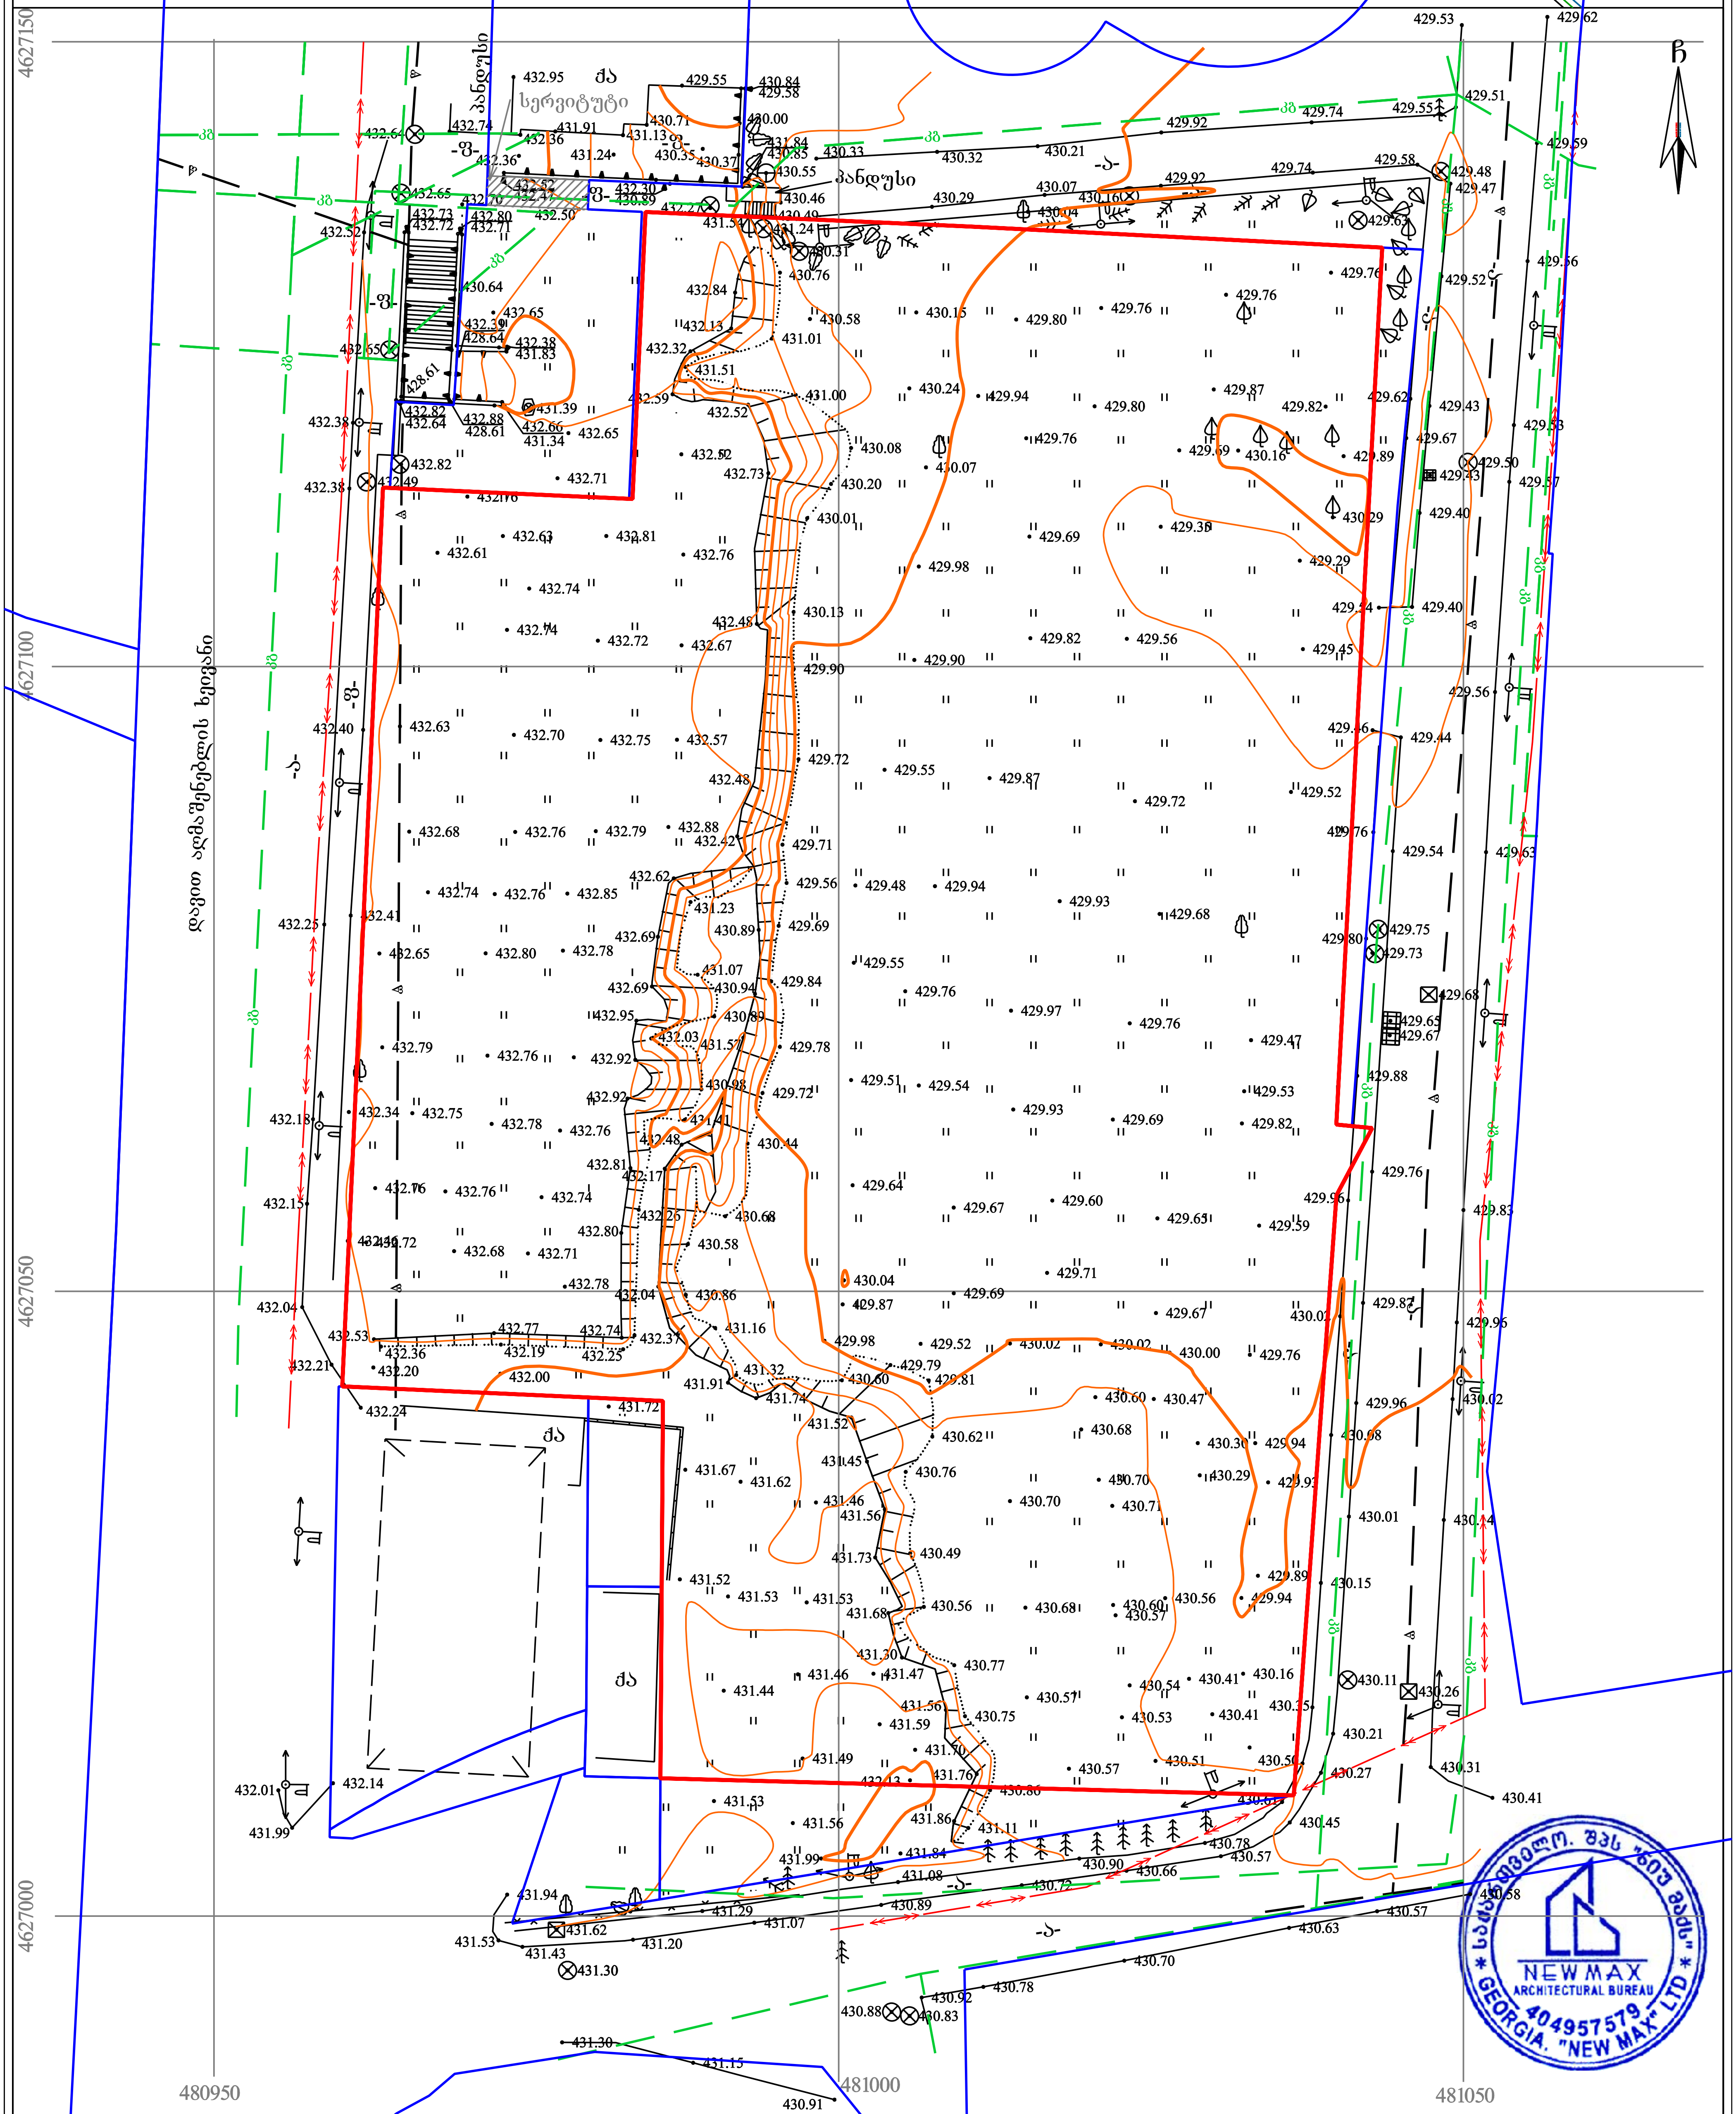

პირობითი აღნიშვნები

WGS 1984-ის კოორდინატთა სისტემის UTM პროექცია

საცხ. შენობა	ხის ღობე	წყალგაყვანილობა	
არასაცხ. შენობა	ღობე	გაზი	
ფარდული	ლითონის ღობე	კანალიზაცია	
მშენებარე შენობა	ქვის კედელი	სანიაღვრე	
წიწვოვანი ხე	კედელი	კავშირგაბმულობა	
ფოთლოვანი ხე/ ბუჩქი	ფლატე	ელ. ქსელები	
ხილკენკროვანი მცენარე/ პალმა	რკინიგზა	გათბობა	
გარე განათება	სამეთვალყურეო ჭები		
	ელ. გადამცემი ხაზი		

შენიშვნა: 1) გეგმაზე დატანილია საჯარო რეესტრში რეგისტრირებული ნაკვეთის საზღვრები
2) ვინადან გეგმაზე დატანილია მხოლოდ რეგისტრირებული მიწისქვეშა კომუნიკაციები მათი მდებარეობების დაზუსტება მოხდეს ყველა კომუნიკაციის წარმომადგენლებთან

შპს „ნიუ მაქს“
საქართველო, თბილისი, მგალობლიშვილის ქ. 3, ოფისი №3 ს/ნ: 404957579
www.newmax.ge info@newmax.ge მობ / cell phone: +995 557 303030
LTD „NEW MAX“
N3 Office , 3 Mgaloblishvili str, Tbilisi, Georgia. ID: 404957579

დირექტორი:	[signature]	გ. კირკიტაძე
აზომა:	[signature]	დ. ბიჭიკაშვილი
დახაზა:	[signature]	დ. ბიჭიკაშვილი

მასშტაბი: 1:500	21/12/2019 წ.

შპს "ნიუ მაქს" NEW MAX ARCHITECTURAL BUREAU GEORGIA. "NEW MAX" LTD 404957579

892018961031

საკადასტრო გეგმა

საჯარო რეესტრის ეროვნული სააგენტო

საკადასტრო კოდი:	01.72.14.013.522	ნაკვეთის დანიშნულება	არასასოფლო სამეურნეო
განცხადების ნომერი:	892018961031	ფართობი:	8560 კვ.მ (WGS 84 / UTM zone 38N)
მომზადების თარიღი:	05/11/2018	ვალდებულების ფართობი:	139 კვ.მ (WGS 84 / UTM zone 38N)



05/25 მშენებარე ნაგებობა

05/25 შენობა /ნაგებობა

ტყის ფონდი

ნაკვეთის საკადასტრო საზღვარი

ხაზობრივი ნაგებობა

ვალდებულება

შპს „ნიუ მაქს“
საქართველო, თბილისი, მგალობლიშვილის ქ. 3,
ოფისი N-3 ს/ნ: 404957579

www.newmax.ge info@newmax.ge
mob / cell phone: +995 557 30 30 30

LTD "NEW MAX"
N3 Office , 3 Mgaloblishvili str,
Tbilisi, Georgia. ID: 404957579

შენიშვნები

Notes

- ზომები მოცემულია სმ-ში
-აბსოლიტური 0.00 შეესაბამება 404.85 ნიშნულს

ექსპლიკაცია

Explication

ტექნიკურ-ეკონომიკური მაჩვენებლები

Technical-econimic indicators

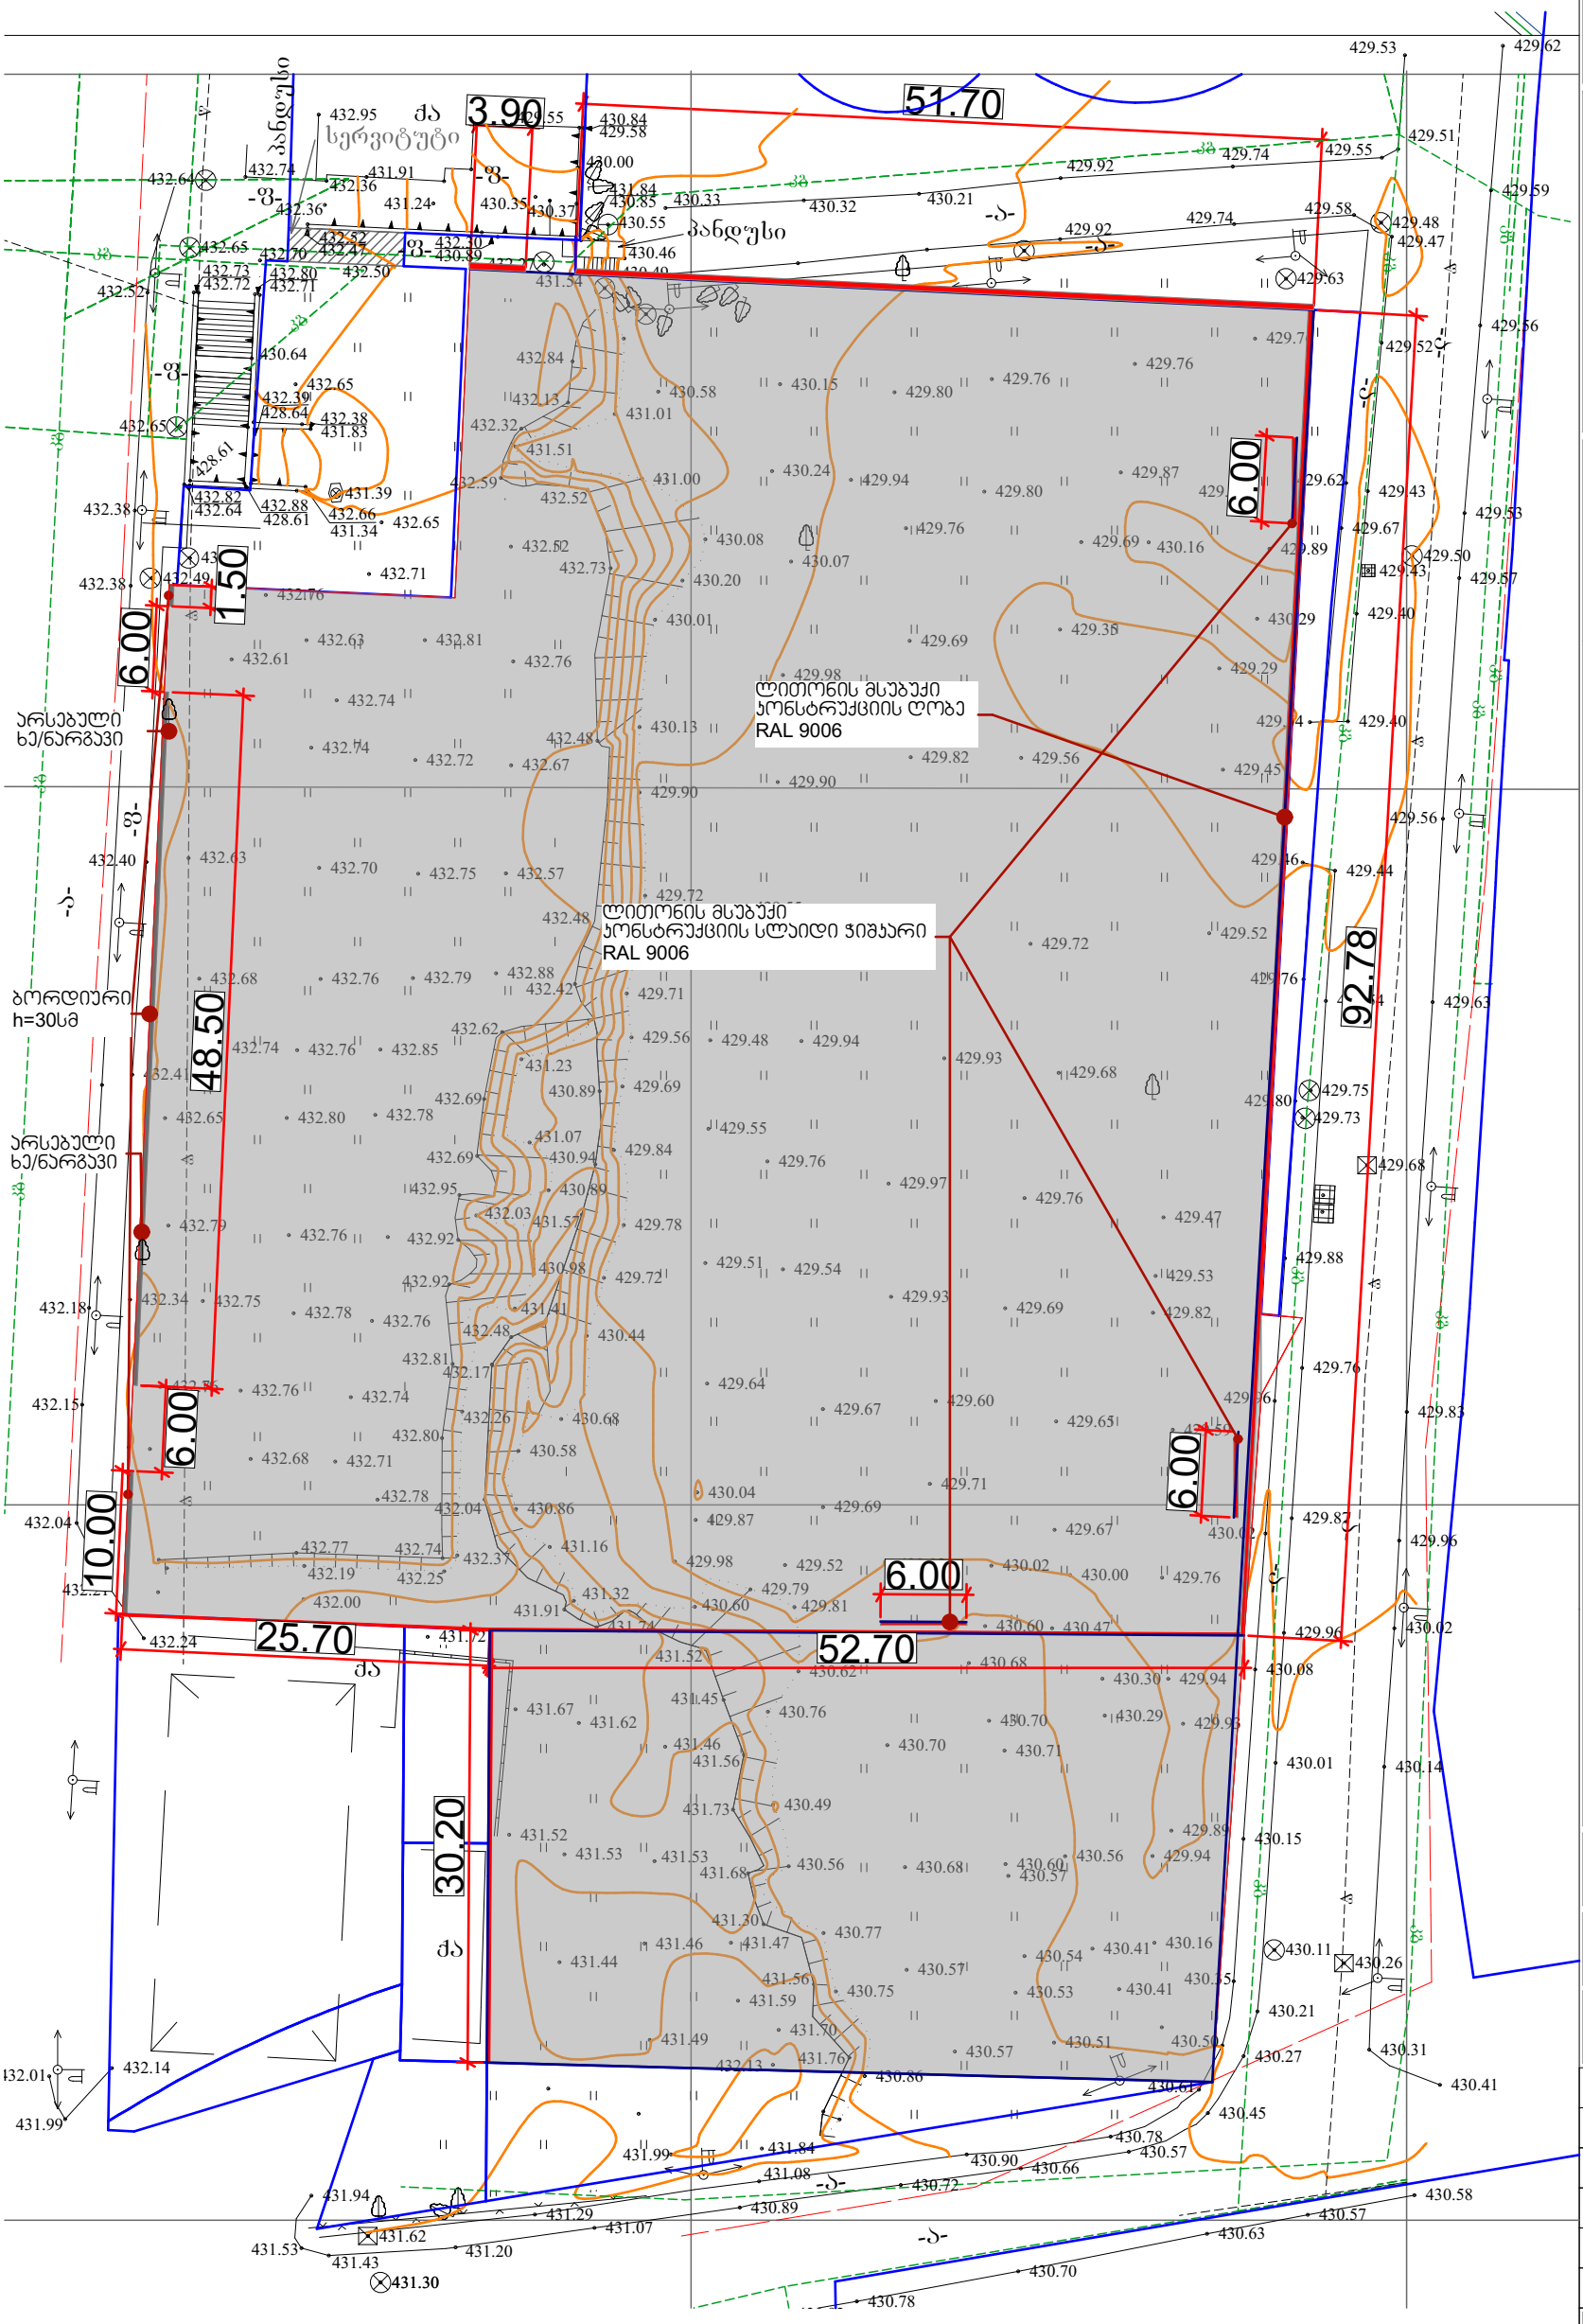

პროექტის დასახელება

Project

დამკვეთი

Client

შ.პს. "ჯი-თი მოტორს" (ს/ნ 206276340)

მისამართი

Address

ქ.თბილისი ,დავით აღმაშენებლის ხეივანი, N151 (ს/პ: 01.72.14.013.522)

თანამდებობა Position	სახელი გვარი Name Nurame	ხელმოწერა Signature
დირექტორი Director	გიორგი ყირკიტაძე Giorgi Kirkitadze	
პროექტის ავტორი Author	გიორგი არწივიძე Giorgi Artsividze	
არქიტექტორი Architector	გიორგი არწივიძე Giorgi Artsividze	
არქიტექტორი Architector		
კონსტრუქტორი Constructor		

არქიტექტურული ნაწილი
architecture

ნახაზი Drawing	თარიღი Date of issue	21/01/2020
გენგეგმა	მასშტაბი Scale	1:500
	სტადია Stage	პროექტი
	ფორმატი Paper size	A3
	ფაილის სახელი File name	
	ფურცელი Pages	









შპს „ნიუ მაქს“
საქართველო, თბილისი, მგალობლიშვილის ქ. 3, ოფისი N3 ს/კ: 404957579

www.newmax.ge info@newmax.ge
mob / cell phone: +995 557 30 30 30

LTD "NEW MAX"
N3 Office , 3 Mgaloblishvili str,
Tbilisi, Georgia. ID: 404957579

შენიშვნები / Notes

- ზომები მოცემულია სმ-ში
-აბსოლიტური 0.00 შეესაბამება 404.85 ნიშნულს

ახსნა-განმარტება / Explication

ტექნიკურ-ეკონომიური მაჩვენებლები / Technical-econimic indicators

პროექტის დასახელება / Project

დამკვეთი / Client

შ.პს. "ჯი-თი მოტორს" (ს/ნ 206276340)

მისამართი / Address

ქ.თბილისი ,დავით აღმაშენებლის ხეივანი, N151 (ს/ნ: 01.72.14.013.522)

თანამდებობა Position	სახელი გვარი Name Nurame	ხელმოწერა Signature
დირექტორი Director	გიორგი ქირკიტაძე Giorgi Kirkitadze	
პროექტის ავტორი Author	გიორგი არტივიძე Giorgi Artsividze	
არქიტექტორი Architector	გიორგი არტივიძე Giorgi Artsividze	
არქიტექტორი Architector		
კონსტრუქტორი Constructor		

არქიტექტურული ნაწილი
architecture

ნახაზი Drawing	თარიღი Date of issue	21/01/2020
არსებული სართულები	მასშტაბი Scale	1:100
	სტადია Stage	პროექტი
	ფორმატი Paper size	A3
	ფაილის სახელი File name	
	ფურცელი Pages	



შპს „ნიუ მაქს“
საქართველო, თბილისი, მგალობლიშვილის ქ. 3, ოფისი N3 ს/ნ: 404957579

www.newmax.ge info@newmax.ge
mob / cell phone: +995 557 30 30 30

LTD "NEW MAX"
N3 Office , 3 Mgaloblishvili str,
Tbilisi, Georgia. ID: 404957579

შენიშვნები — Notes

- ზოგადი მოცემულია სმ-ში
-აბსოლიტური 0.00 შეესაბამება 404.85 ნიშნულს

ექსპლიკაცია — Explication

ტექნიკურ-ეკონომიური მაჩვენებლები — Technical-econimic indicators

პროექტის დასახელება — Project

დამკვეთი — Client

შ.პს. "ჯი-თი მოტორს" (ს/ნ 206276340)

მისამართი — Address

ქ.თბილისი ,დავით აღმაშენებლის ხეივანი, N151
(ს/ჯ: 01.72.14.013.522)

თანამდებობა Position	სახელი გვარი Name Nurame	ხელმოწერა Signature
დირექტორი Director	გიორგი ირკიტაძე Giorgi Kirkitadze	
პროექტის ავტორი Author	გიორგი არწივიძე Giorgi Artsividze	
არქიტექტორი Architector	გიორგი არწივიძე Giorgi Artsividze	
არქიტექტორი Architector		
კონსტრუქტორი Constructor		

არქიტექტურული ნაწილი
architecture

ნახაზი Drawing	თარიღი Date of issue	21/01/2020
ფოტომონტაჟი	მასშტაბი Scale	1:100
	სტადია Stage	პროექტი
	ფორმატი Paper size	A3
	ფაილის სახელი File name	
	ფურცელი Pages	



შპს „ნიუ მაქს"
საქართველო, თბილისი, მგალობლიშვილის ქ. 3,
ოფისი N3 ს/ნ: 404957579

www.newmax.ge info@newmax.ge
mob / cell phone: +995 557 30 30 30

LTD "NEW MAX"
N3 Office , 3 Mgaloblishvili str,
Tbilisi, Georgia. ID: 404957579

შენიშვნები
Notes

- ზომები მოცემულია სმ-ში
-აბსოლიტური 0.00 შეესაბამება 404.85 ნიშნულს

ექსპლიკაცია
Explication

ტექნიკურ-ეკონომიური მაჩვენებლები
Technical-econimic indicators

პროექტის დასახელება
Project

დამკვეთი
Client
შ.პს. "ჯი-თი მოტორს" (ს/ნ 206276340)

მისამართი
Address
ქ.თბილისი ,დავით აღმაშენებლის ხეივანი, N151
(ს/კ: 01.72.14.013.522)

თანამდებობა Position	სახელი გვარი Name Nurame	ხელმოწერა Signature
დირექტორი Director	გიორგი ყირკიტაძე Giorgi Kirkitadze	
პროექტის ავტორი Author	გიორგი არწივიძე Giorgi Artsividze	
არქიტექტორი Architector	გიორგი არწივიძე Giorgi Artsividze	
არქიტექტორი Architector		
კონსტრუქტორი Constructor		

არქიტექტურული ნაწილი
architecture

ნახაზი Drawing	თარიღი Date of issue	21/01/2020
ფოტომონტაჟი	მასშტაბი Scale	1:100
	სტადია Stage	პროექტი
	ფორმატი Paper size	A3
	ფაილის სახელი File name	
	ფურცელი Pages	



შპს „ნიუ მაქს"
საქართველო, თბილისი, მგალობლიშვილის ქ. 3,
ოფისი №3 ს/ნ: 404957579

www.newmax.ge info@newmax.ge
mob / cell phone: +995 557 30 30 30

LTD "NEW MAX"
N3 Office , 3 Mgaloblishvili str,
Tbilisi, Georgia. ID: 404957579

შენიშვნები — Notes

- ზომები მოცემულია სმ-ში
-აბსოლიტური 0.00 შეესაბამება 404.85 ნიშნულს

ექსპლიკაცია — Explication

ტექნიკურ-ეკონომიკური მაჩვენებლები — Technical-econimic indicators

პროექტის დასახელება — Project

დამკვეთი — Client

შ.პს. "ჯი-თი მოტორს" (ს/ნ 206276340)

მისამართი — Address

ქ.თბილისი ,დავით აღმაშენებლის ხეივანი, N151
(ს/კ: 01.72.14.013.522)

თანამდებობა Position	სახელი გვარი Name Nurame	ხელმოწერა Signature
დირექტორი Director	გიორგი კირკიტაძე Giorgi Kirkitadze	[signature]
პროექტის ავტორი Author	გიორგი არწივიძე Giorgi Artsividze	[signature]
არქიტექტორი Architector	გიორგი არწივიძე Giorgi Artsividze	[signature]
არქიტექტორი Architector		
კონსტრუქტორი Constructor		

არქიტექტურული ნაწილი
architecture

ნახაზი Drawing	თარიღი Date of issue	21/01/2020
ვიზუალიზაცია	მასშტაბი Scale	1:100
	სტადია Stage	პროექტი
	ფორმატი Paper size	A3
	ფაილის სახელი File name	
	ფურცელი Pages	

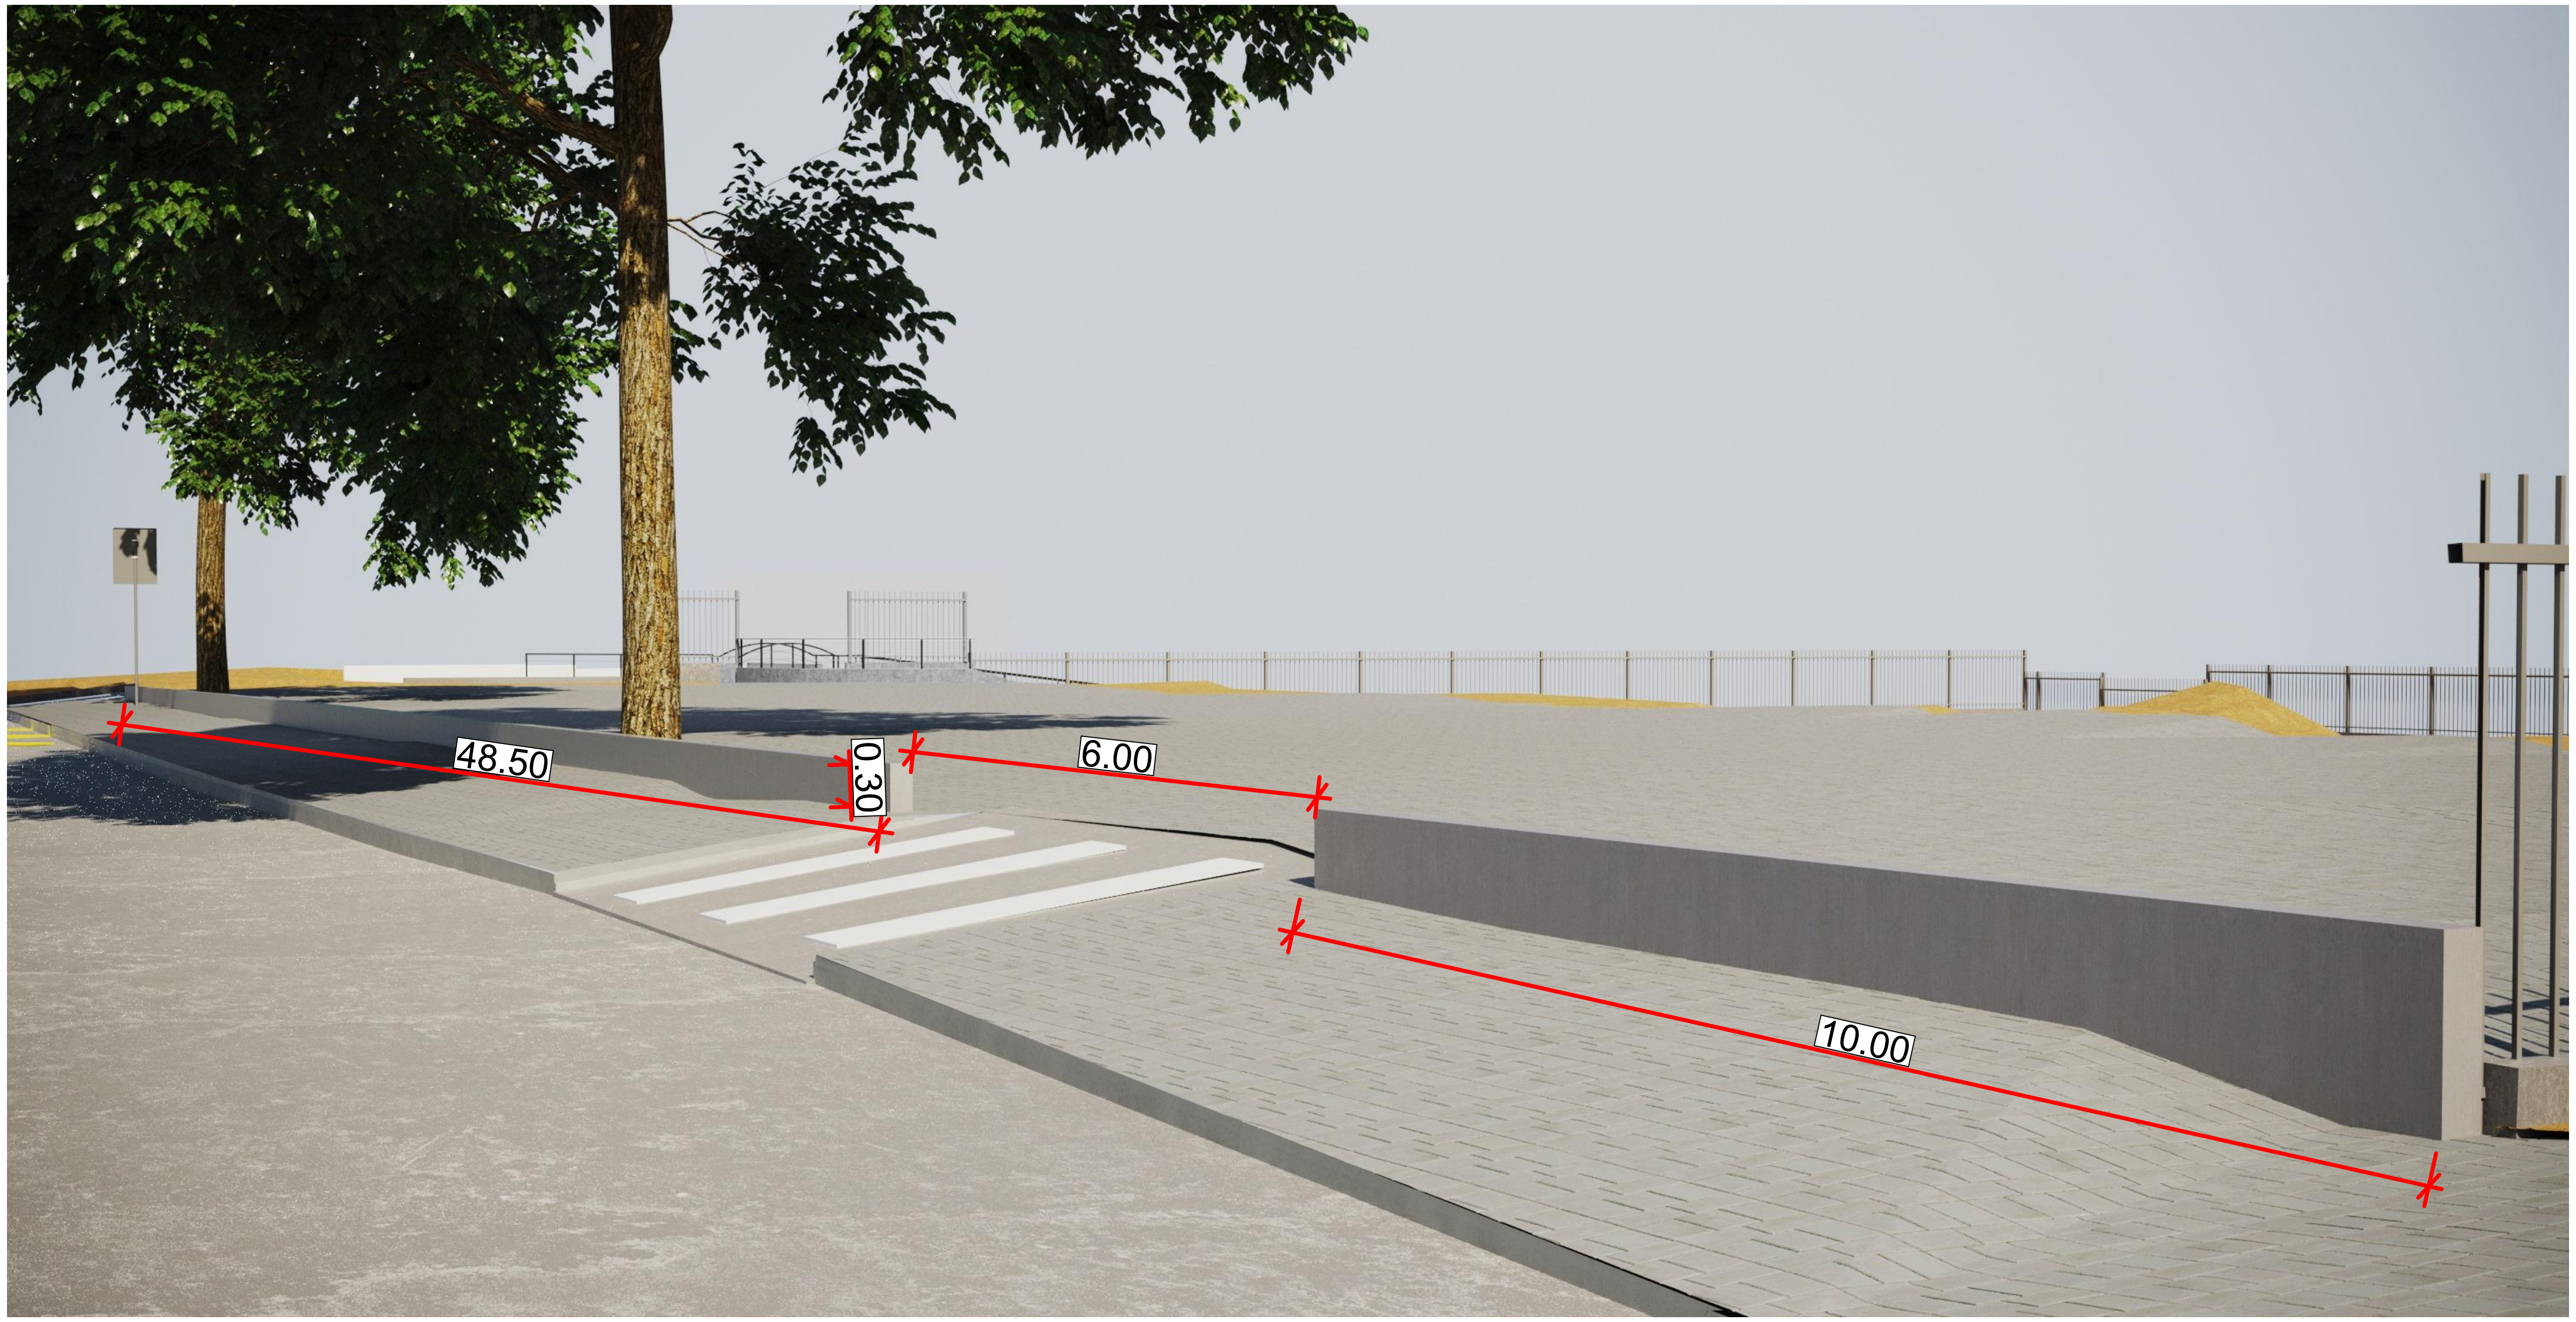

შპს „ნიუ მაქს"
საქართველო, თბილისი, მგალობლიშვილის ქ. 3, ოფისი №3 ს/ნ: 404957579

www.newmax.ge info@newmax.ge
mob / cell phone: +995 557 30 30 30

LTD "NEW MAX"
N3 Office , 3 Mgaloblishvili str, Tbilisi, Georgia. ID: 404957579

შენიშვნები — Notes

- ზომები მოცემულია სმ-ში
-აბსოლიტური 0.00 შეესაბამება 404.85 ნიშნულს

ექსპლიკაცია — Explication

ტექნიკურ-ეკონომიკური მაჩვენებლები — Technical-econimic indicators

პროექტის დასახელება — Project

დამკვეთი — Client

შ.პს. "ჯი-თი მოტორს" (ს/ნ 206276340)

მისამართი — Address

ქ.თბილისი ,დავით აღმაშენებლის ხეივანი, N151
(ს/კ: 01.72.14.013.522)

თანამდებობა Position	სახელი გვარი Name Nurame	ხელმოწერა Signature
დირექტორი Director	გიორგი კირკიტაძე Giorgi Kirkitadze	
პროექტის ავტორი Author	გიორგი არწივიძე Giorgi Artsividze	
არქიტექტორი Architector	გიორგი არწივიძე Giorgi Artsividze	
არქიტექტორი Architector		
კონსტრუქტორი Constructor		

არქიტექტურული ნაწილი
architecture

ნახაზი Drawing	თარიღი Date of issue	21/01/2020
ვიზუალიზაცია	მასშტაბი Scale	1:100
	სტადია Stage	პროექტი
	ფორმატი Paper size	A3
	ფაილის სახელი File name	
	ფურცელი Pages	

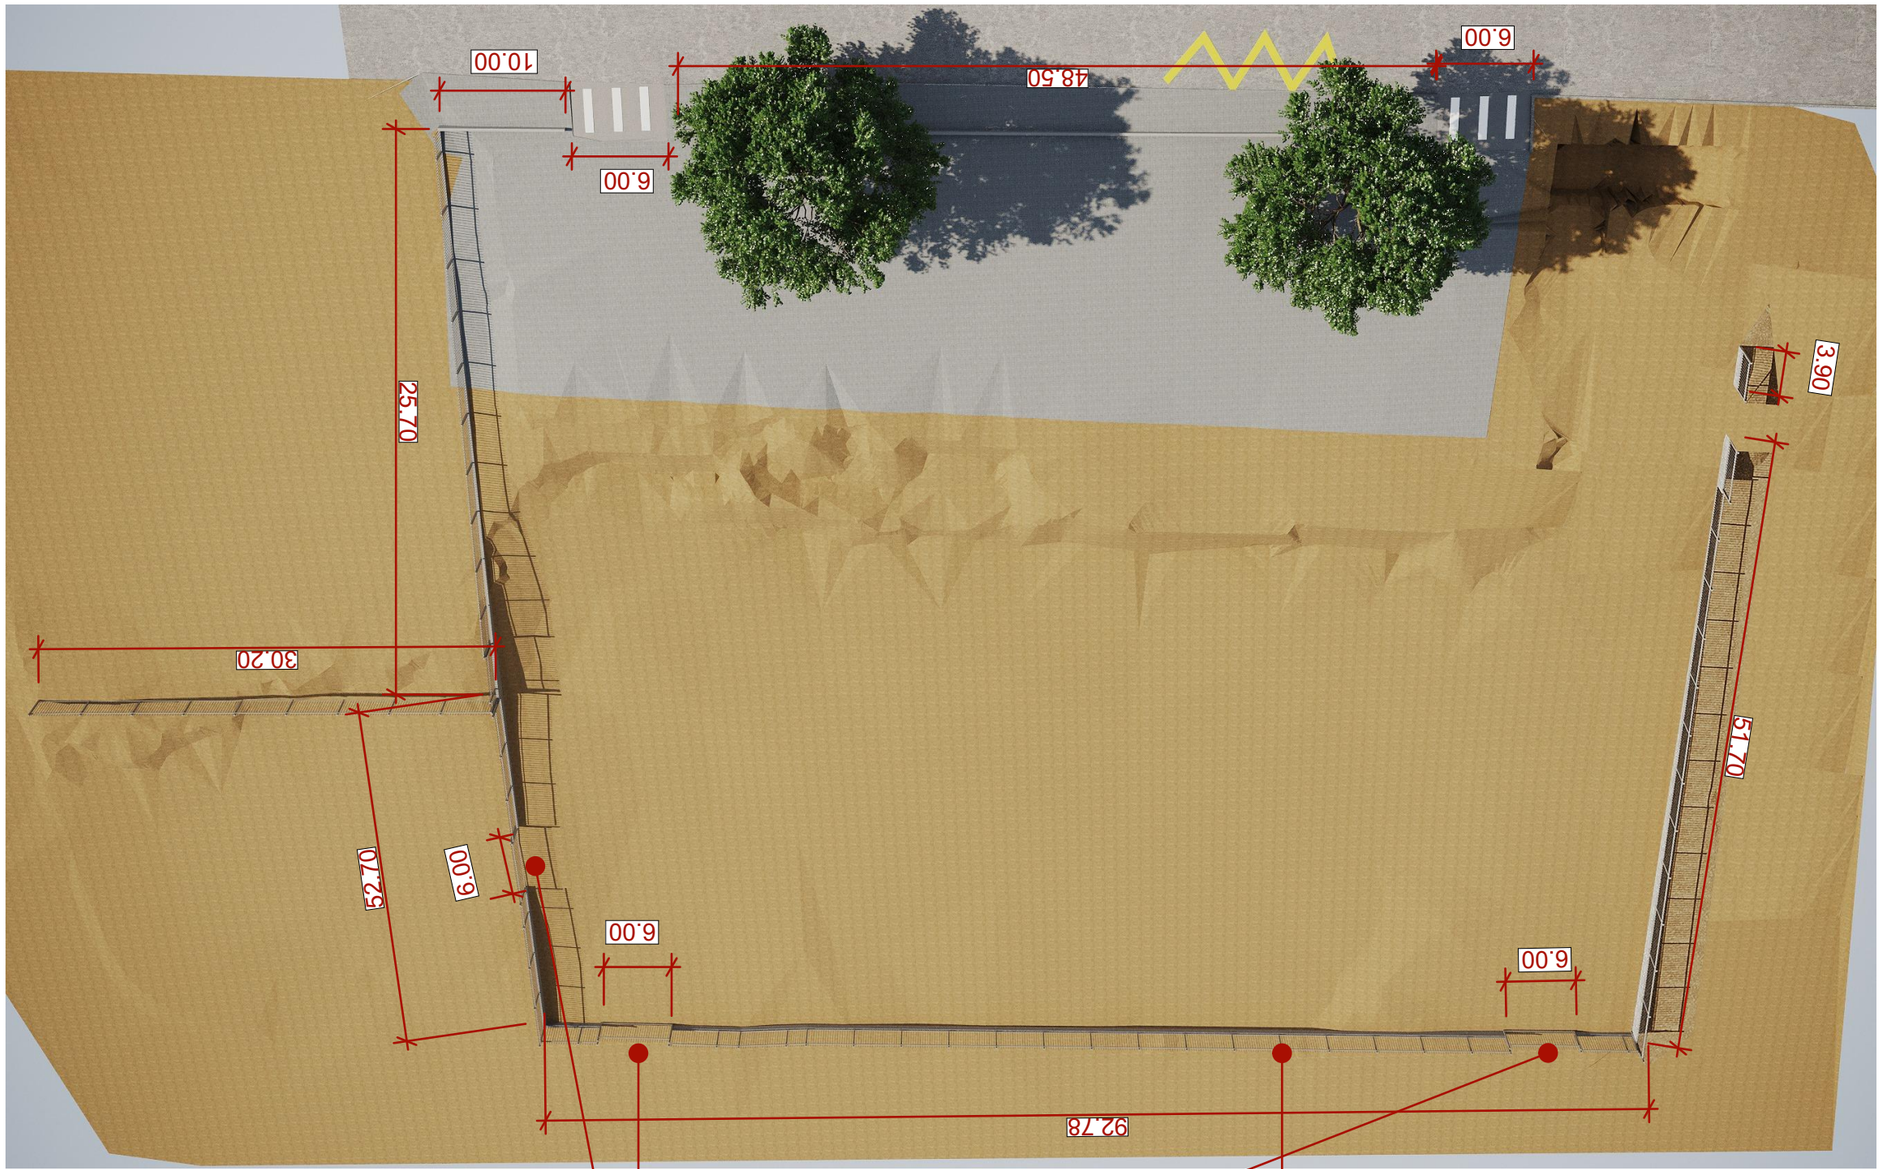

ასფალტის დაფარვით
ტროტუარის მოწყობა
ბორდიურის დამონტაჟება
RAL 9006

ასფალტის დაფარვით
ტროტუარის მოწყობა
ბორდიურის დამონტაჟება
RAL 9006

პროექტის დასახელება Project	პროექტის ავტორი Author
დამკვეთი Client	
ობიექტის მისამართი Address	
ნახაზის დასახელება Drawing	ნახაზის ნომერი Drawing number
მასშტაბი Scale	1:100
სტადია Stage	
ფურცლის ზომა Paper size	A3
ფაილის სახელი File name	
ფურცლების რაოდენობა Pages	

დირექტორი Director	ირაკლი ქირკიტაძე Giorgi Kirkitadze	
ავტორი Author	გიორგი არსივიძე Giorgi Arsividze	
არქიტექტორი Architector	გიორგი არსივიძე Giorgi Arsividze	
არქიტექტორი Architector		
კონსტრუქტორი Constructor		

არქიტექტურული ნაწილი
architecture

გამოშვების თარიღი Date of issue	21/01/2020

ᲨᲔᲜᲘᲨᲕᲜᲔᲑᲘ
Notes

1. ნახაზზე ასახული ყველა ზომა მოცემულია მილიმეტრებში, გარდა ცალკე აღნიშნული შემთხვევებისა.

ᲐᲮᲡᲜᲐ
Explication

ტექნიკურ-ეკონომიკური მაჩვენებლები
Technical-economic indicators

შპს „ᲜᲘᲣ ᲛᲔᲘᲥᲡᲘ“
LTD "NEW MAX"
ქ. თბილისი, ვაჟა-ფშაველას გამზირი N3, საოფისე ფართი 3, 3 სართული
N3 Office , 3 Magaloblishvili str, Tbilisi, Georgia. ID: 404957579
ტელ / cell phone: +995 557 30 30 30
www.newmax.ge info@newmax.ge