არსებული ჭრილი 1-1 მ 1:100

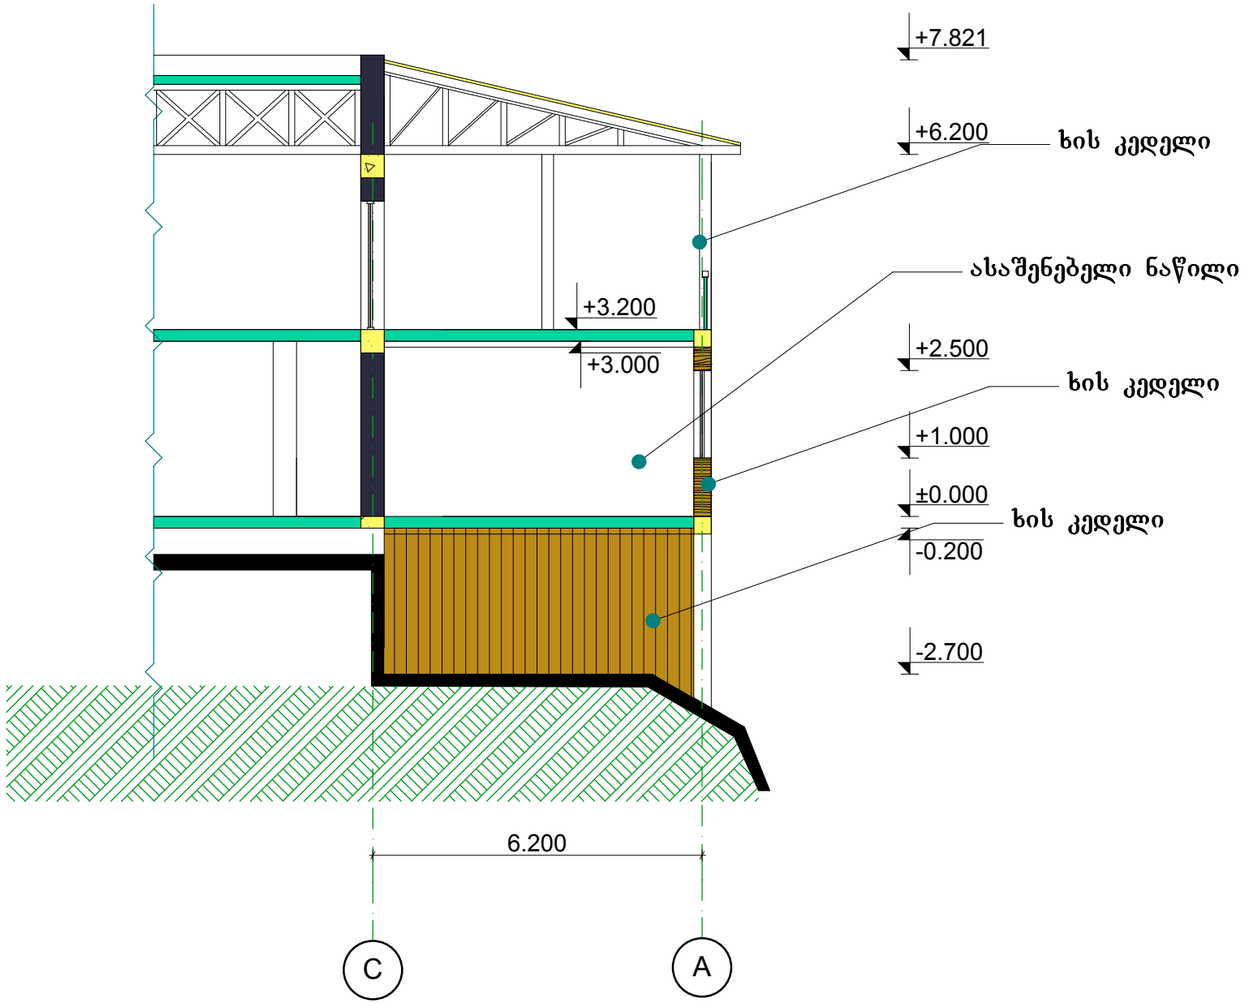

ფორმატი A3 | თბილისი 2011 წ. | დაკვეთა №

ადგ. ფაილის სახელი

ექსპლიკაცია:

პირობითი ნიშნები:

- მომავლიანი საპროექტო ბლოკის სვეტი
- სვეტი
- კედელი
- ხის კედელი
- საფერფლაციო
- დიაფრაგმა
- № - მომავლიანი ბლოკის ღერძის ხაზი

შენიშვნები:

დამკვეთი: შ.პ.ს "წისქვილი"

მისამართი: ქ.თბილისი დიღომი ბელიშვილის ქუჩა

პროექტის სახელწოდება: ჯორჯტაუნის პროექტი

თანამდებობა	გვარი	ხელმოწერა
დირექტორი	ვ. ბეზარაშვილი	
არ. პატრონი	ვ. ბეზარაშვილი	
არ. მთ. კონს.		
შეასრულა	ვ. ბეზარაშვილი	
შეამოწმა		

POINT OF VISION
შ.პ.ს. "პოინთ ოფ ვიჟენ"
თბილისი ვარკეთილი 3 სუხიშვილის ქუჩა № 10
T 599 17 17 81
T 568 38 38 39
E-mail infopofv@gmail.com

მასშტაბი	1:100	
თარიღი		

სტადია	ფურცელი	ფურცლების
არქიტექტურული ნაწილი		

საქართველოს შპს პოინთ ოფ ვიჟენ GEORGIA POINT OF VISION LTD 406042269

არსებული ჭრილი 2-2 მ 1:100

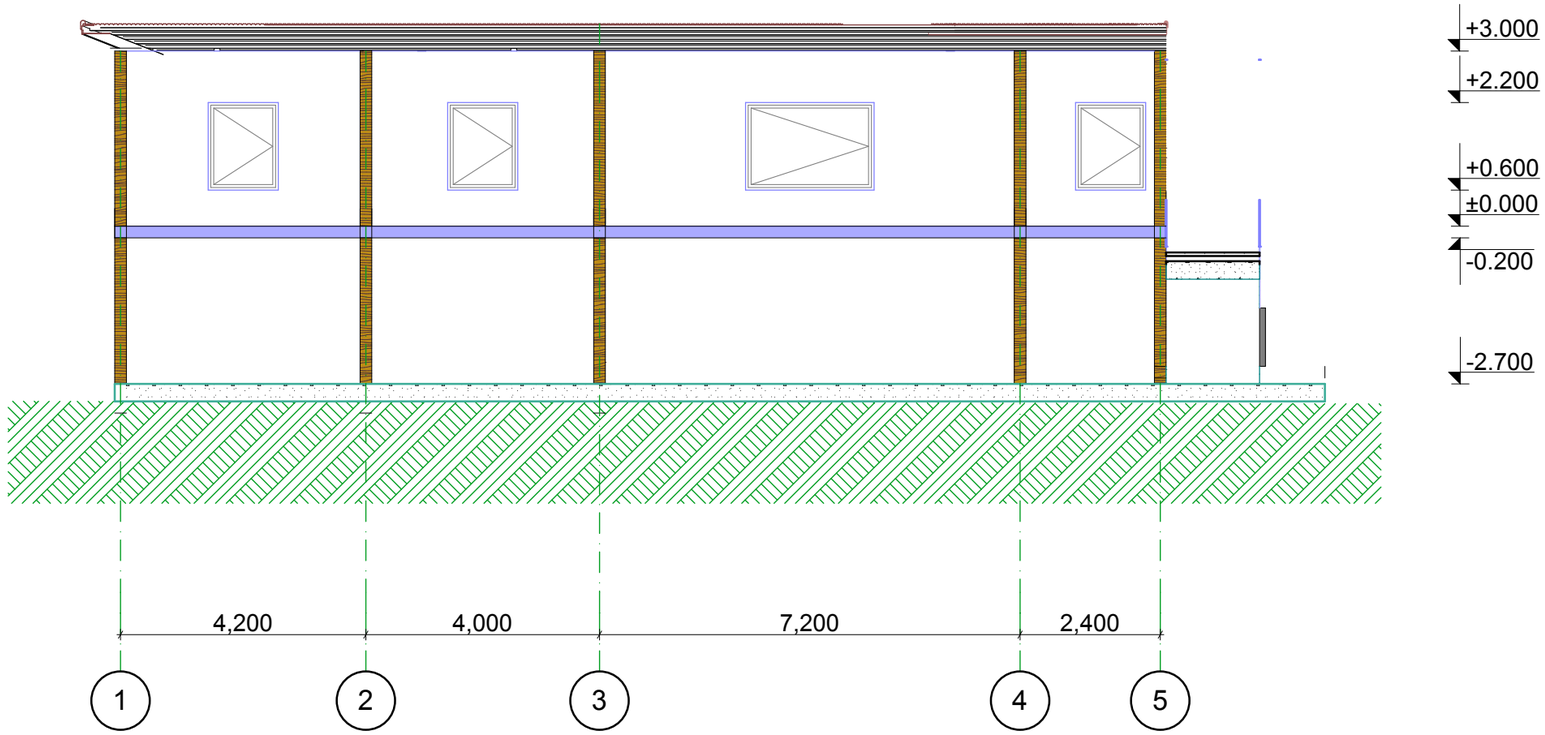

ფორმატი A3 | თბილისი 2011 წ. | დაკვეთა №: | პლნ. ფაილის სახელი

ექსპლიკაცია:

პირობითი ნიშნები:

- მომთხოვნავე საპროექტო ბლოკის სვეტი
- სვეტი
- კედელი
- ხის კედელი
- სავენტილაციო
- დიაფრაგმა
- მომთხოვნავე ბლოკის ღერძის ხაზი

შენიშვნები:

დამკვეთი: შ.პ.ს "წისქვილი"

მისამართი: ქ.თბილისი დიღომი ბელიშვილის ქუჩა

პროექტის სახელწოდება: პორექტირებული პროექტი

თანამდებობა	გვარი	ხელმოწერა
დირექტორი	ვ. ბეზარაშვილი	
არ. პტორი	ვ. ბეზარაშვილი	
არ. მთ. პრონ.		
შეასრულა	ვ. ბეზარაშვილი	
შეამოწმა		

POINT OF VISION
შ.პ.ს. "პოინთ ოფ ვიჟენ"
თბილისი ვარკეთილი 3 სუხიშვილის ქუჩა № 10
T 599 17 17 81
T 568 38 38 39
E-mail infopofv@gmail.com

მასშტაბი	1:100	
თარიღი		
სტადია	ფურცელი	ფურცლები
არქიტექტურული ნაწილი		

საქართველოს შპს პოინთ ოფ ვიჟენ GEORGIA POINT OF VISION LTD 406042269

საპროექტო ჭრილი 1-1 მ 1:100

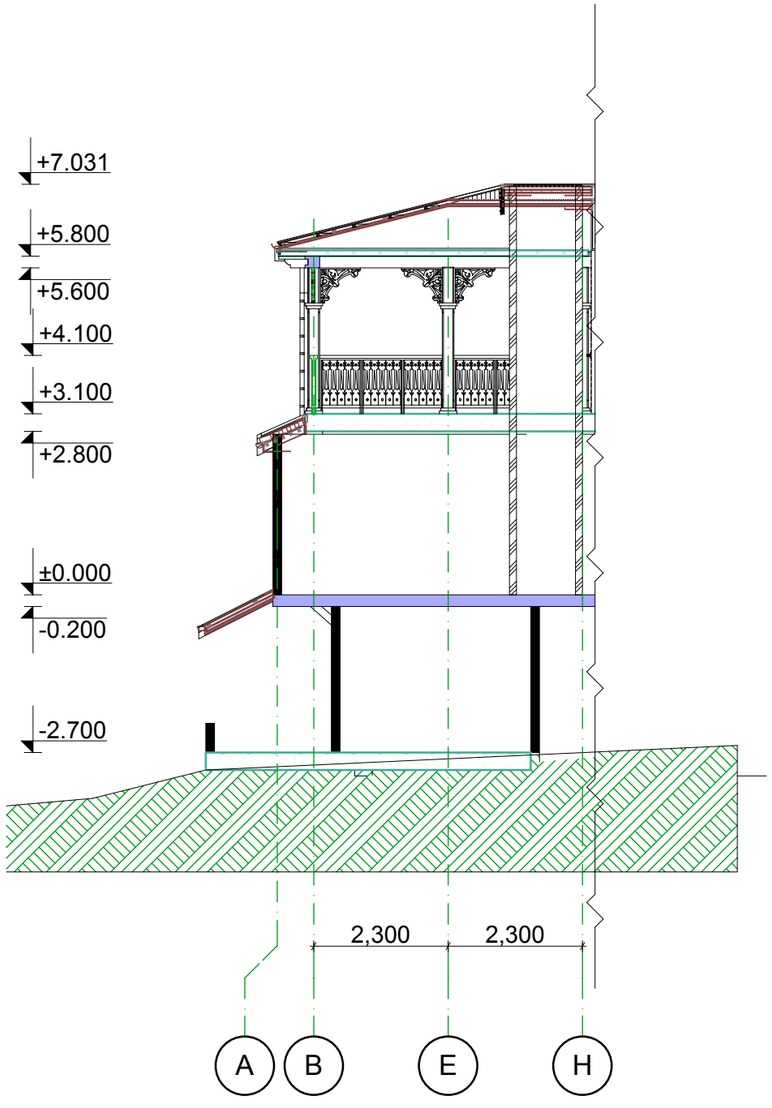

ფორმატი A3 | თბილისი 2011 წ. | ლენ. ფაილის სახელი

ექსპლიკაცია:

პირობითი ნიშნები:

- მომთხოვნავე საპროექტო ბლოკის ხვეტი
- ხვეტი
- კედელი
- ხის კედელი
- სავენტილაციო
- დიაფრაგმა
- მომთხოვნავე ბლოკის ღერძის ხაზი

შენიშვნები:

დამკვეთი:
შ.პ.ს "წისქვილი"

მისამართი:
ქ.თბილისი დიღომი ბელიშვილის ქუჩა

პროექტის სახელწოდება:
პორექტირებული პროექტი

თანამდებობა	გვარი	ხელმოწერა
დირექტორი	ვ. ბუხარაშვილი	
პრ. ავტორი	ვ. ბუხარაშვილი	
პრ. მთ. პონს.		
შეასრულა	ვ. ბუხარაშვილი	
შეამოწმა		

POINT OF VISION
შ.პ.ს. "პოინთ ოფ ვიჟენ"
თბილისი ვარკეთილი 3 სუხიშვილის ქუჩა № 10
T 599 17 17 81
T 568 38 38 39
E-mail infopofv@gmail.com

მასშტაბი	1:100	
თარიღი		

სტადია	ფურცელი	ფურცლები
არქიტექტურული ნაწილი		

საქართველო შპს პოინთ ოფ ვიჟენ GEORGIA POINT OF VISION LTD 406042269

საპროექტო ჭრილი 2-2 მ 1:100

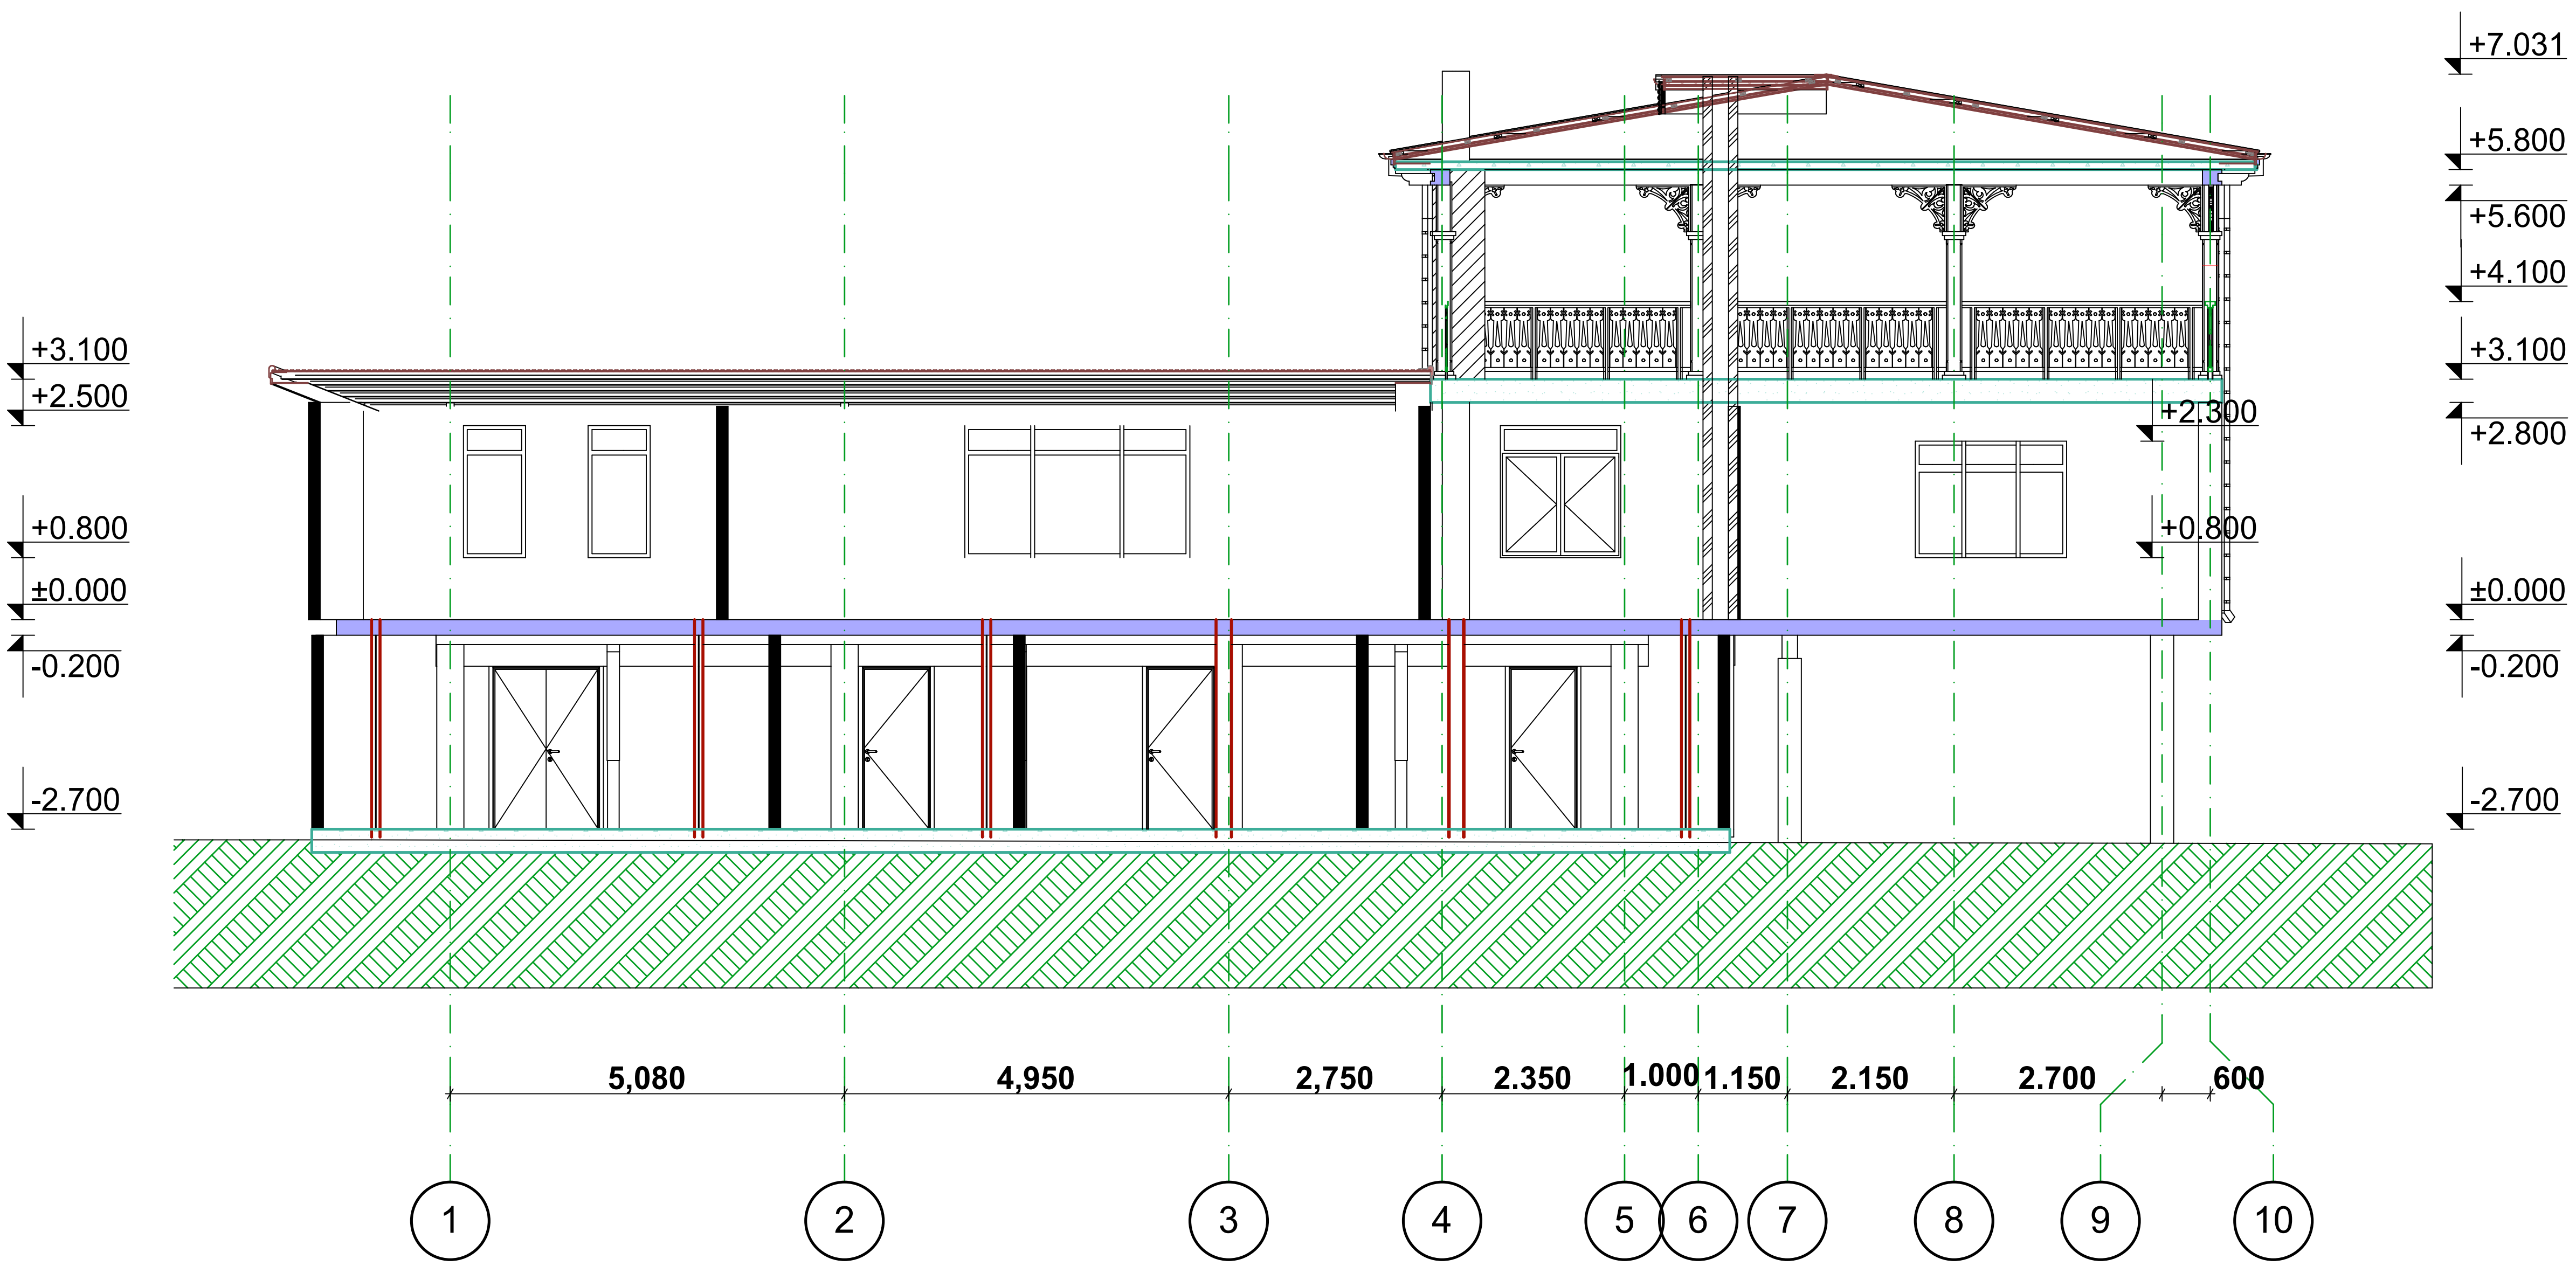

ფორმატი A3	თბილისი 2011 წ.	პლნ.
	დაკვეთა №	ფაილის სახელი

ექსპლიკაცია:

პირობითი ნიშნები:

- მომიჯნავე საპროექტო ბლოკის სვეტი
- სვეტი
- კედელი
- ხის კედელი
- სავენტილაციო
- დიაფრაგმა
- მომიჯნავე ბლოკის ღერძის ხაზი

შენიშვნები:

დამკვეთი: შ.პ.ს "წისქვილი"

მისამართი: ქ.თბილისი დიღომი ბელიშვილის ქუჩა

პროექტის სახლწოდება: კორექტირებული პროექტი

თანამდებობა	გვარი	ხელმოწერა
დირექტორი	ვ. ბეჟარაშვილი	
პრ. ავტორი	ვ. ბეჟარაშვილი	
პრ. მთ. კონს.		
შეასრულა	ვ. ბეჟარაშვილი	
შეამოწმა		

POINT OF VISION
ARCHITECTURAL BULDING COMPANY
შ.პ.ს. "პოინთ ოფ ვიჟენ"
თბილისი ვარკეთილი 3 სუხიშვილის ქუჩა № 10
T 599 17 17 81
T 568 38 38 39
E-mail infopofv@gmail.com

მასშტაბი	1:100	
თარიღი		

სტადია	ფურცელი	ფურცლები
არქიტექტურული ნაწილი		