საქართველო

ქალაქი თბილისი, დიღმის სასწავო საცდელი მეურნეობა. 1680.00კვ.მ არასასოფლო სამეურნეო დანიშნულების ს/კ № 01.72.14.006.278 მიწის ნაკვეთის ტოპოგრაფიული

გეგმა

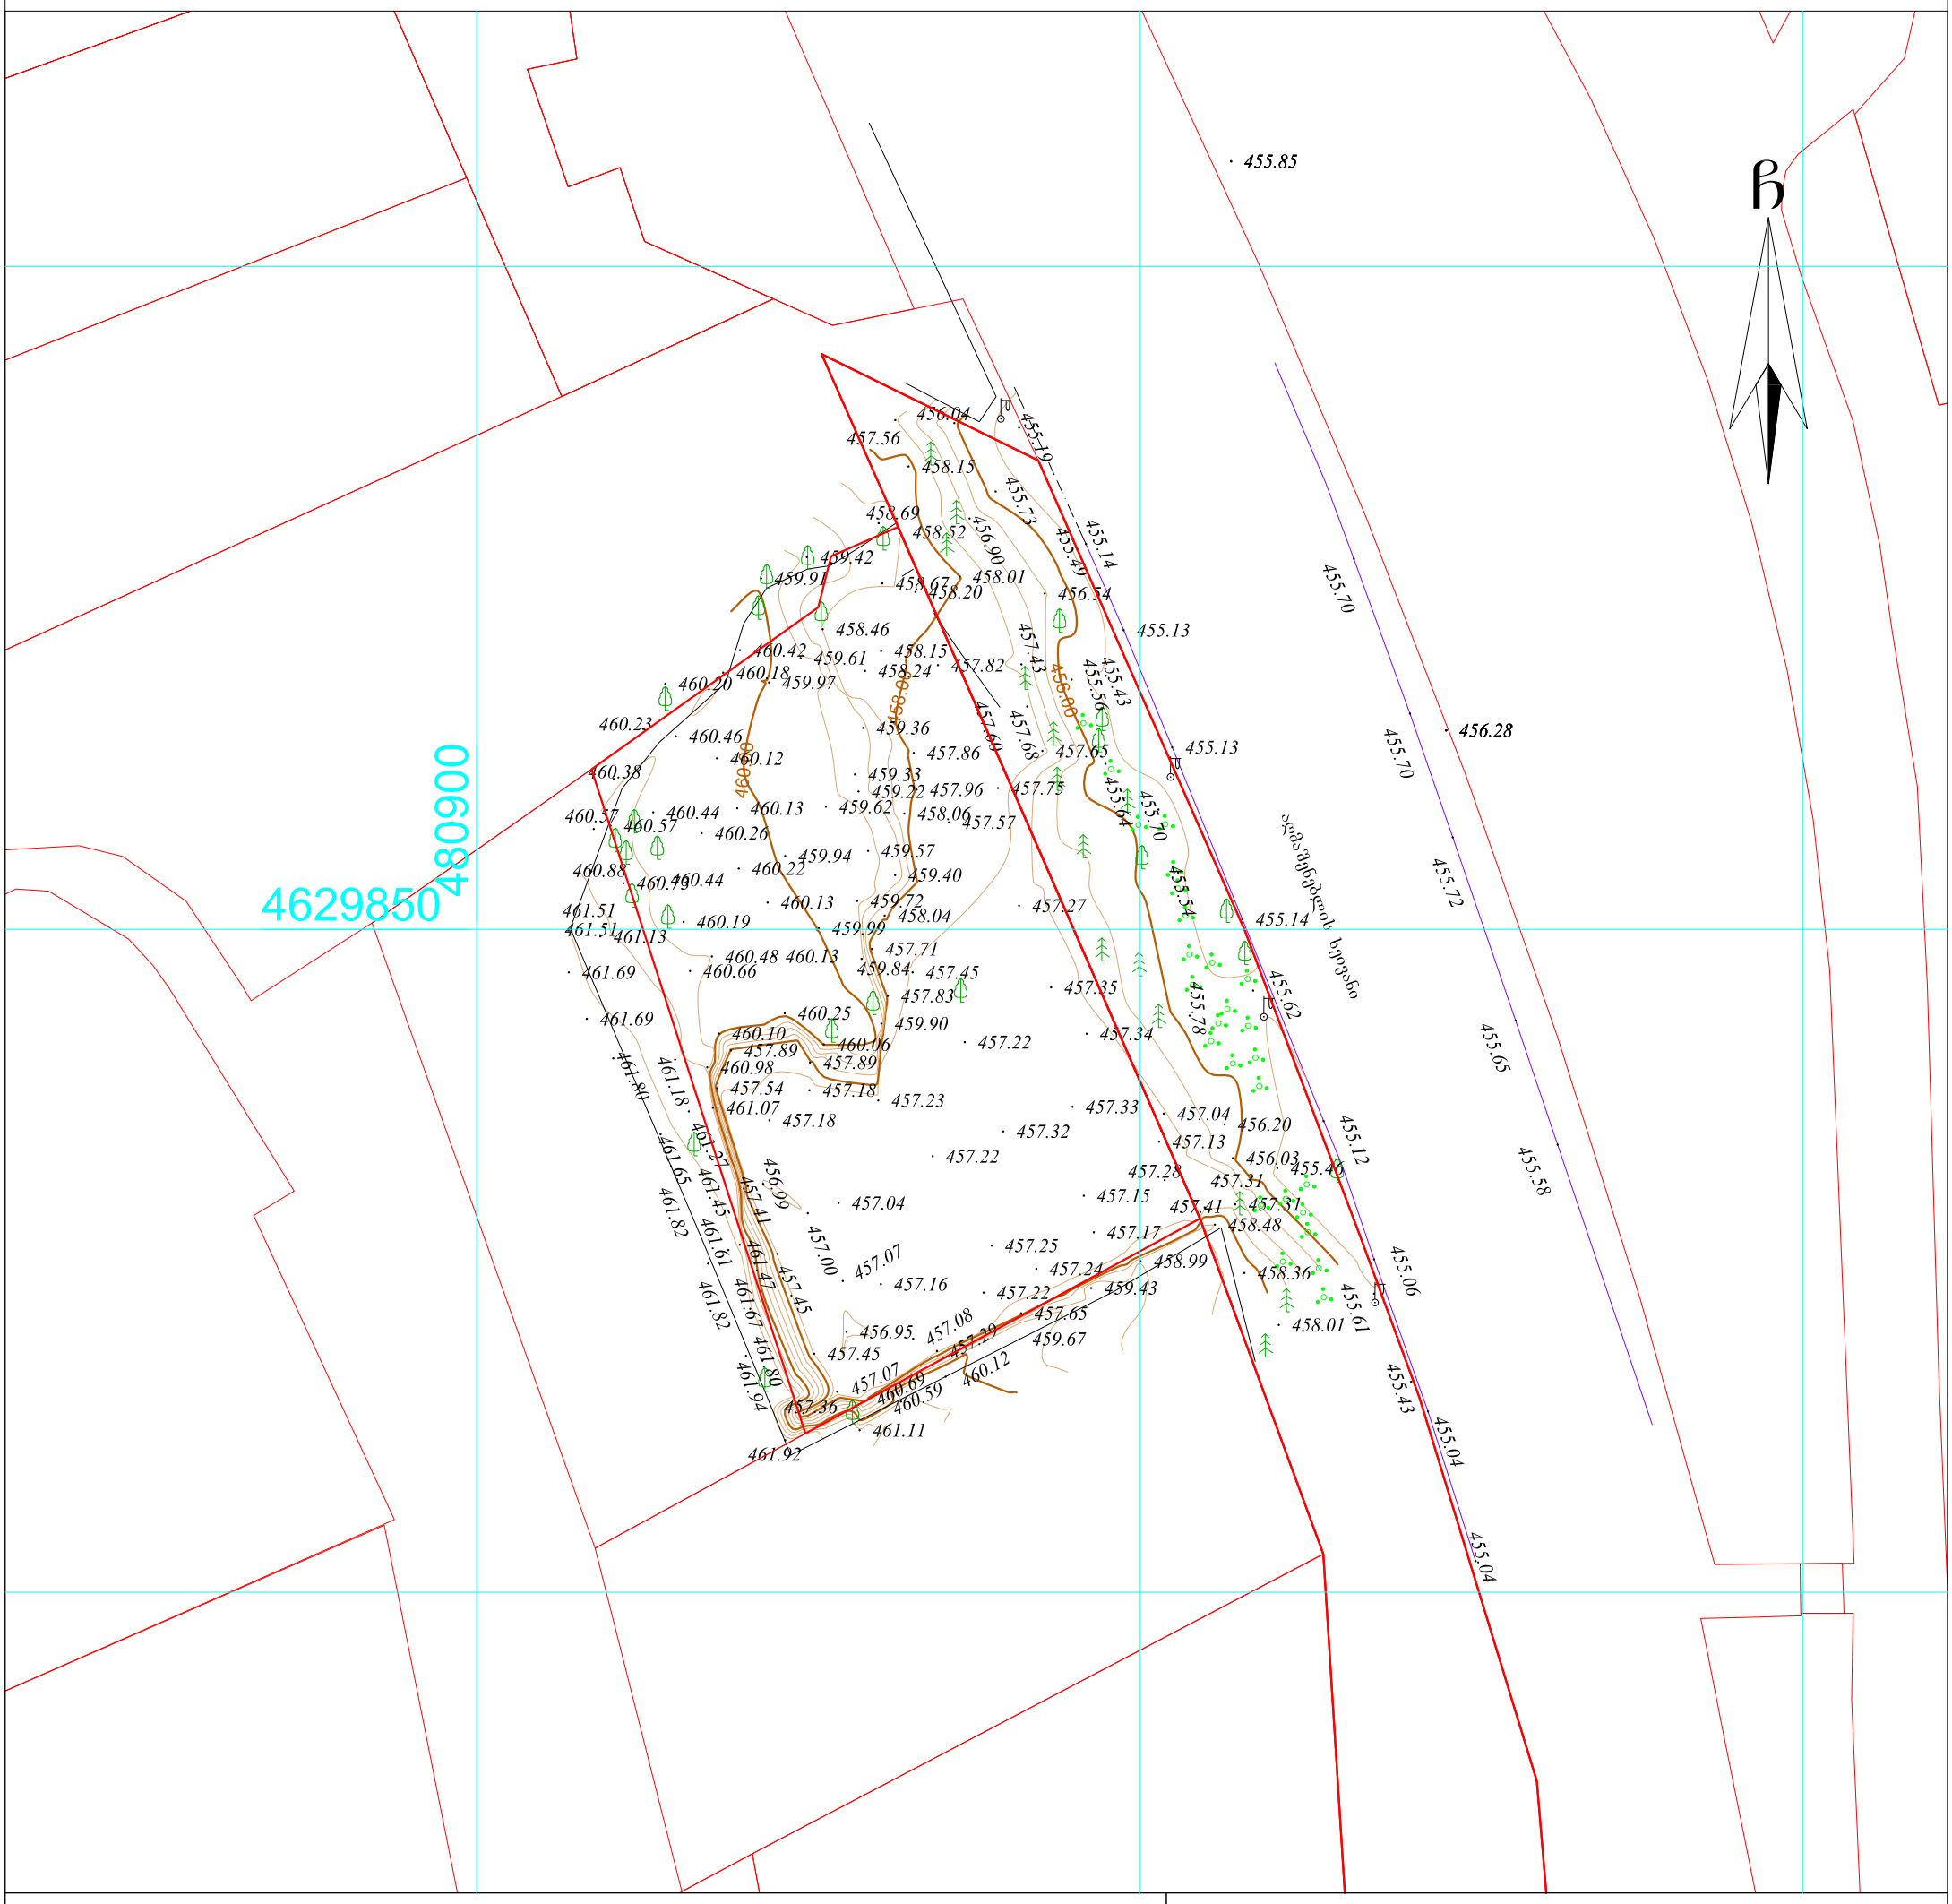

პირობითი აღნიშვნები

WGS 1984-ის კოორდინატთა სისტემის UTM პროექცია

ძს	საცხ. შენობა		ბორდიული
ძა	არასაცხ. შენობა		ხის ღობე
	ფარდული		ღობე
	მშენებარე შენობა		ქვის კედელი
	სატრანსფორ. ჯიხური		კედელი
	ხეები		ფლატე
	გარე განათება		რკინიგზა
			სამეთვალყურეო ჭები
			ელ. გადამცემი ხაზი
			ჭიშკარი
			ბეტონი
		წ	წყალგაყვანილობა
		გ	გაზი
		კ	კანალიზაცია
		სან	სანიაღვრე
		კბ	კავშირგაბმულობა
			ელ. ქსელები
		თბ	გაათბობა

შენიშვნა:1) ნაკვეთის საზღვარი (თუ იგი არის ნახაზზე) მითითებულია დამკვეთის მიერ

2) მიწის სამუშაოების შესრულებისას შეატყობინეთ კომუნიკაციის წარმომადგენლებს

3) სახიფათო ნაგებობები და მათი ტრაექტორიები დატანილია სავალო რეესტრის რეგისტრირებული მონაცემების მიხედვით

შპს „ბიემჯი გრუპ“
საქართველო, თბილისი, შარტავას ქუჩა 14
მობ: 598 667070; 577 158039

LTD `BMG GROUP~
14 Sartava St. Tbilisi, Georgia

ტექნიკური დირექტორი:		ზ. ბასილაძე
აზომა:		რ. გირგვლიანი
დახაზა:		რ. გირგვლიანი
დამკვეთი:		

მაშტაბი: 1:500

20.01.2020წ