ქ. თბილისის მერიის საკუთრებაში არსებული იურიდიული პირი

ქონების მართვის სააგენტო

გაცნობის თარიღი	გაცემის თარიღი
07.05.2014	07.05.2014

განხილვის საგანი :	სამუშაოების წარმოებაზე აქტის გამოცემა
დაინტერესებული პირი :	ტარასი ხიჯაკაძე 54001053882
წარმოების საფუძველი :	განცხადება №: QN1207600
გასაჩივრების წესი :	გაცნობიდან ერთი თვის ვადაში, ქალაქ თბილისის მერთან (მისამართი: თბილისი. ჭ.შარტავას №7)
აქტის მოქმედების ვადა :	აქტი ძალაშია გამოქვეყნებისთანავე

სააგენტოს გადაწყვეტილება № QN1207600

1. დაკმაყოფილდეს განმცხადებლის წერილობითი თხოვნა და მიეცეს თანხმობა განახორციელოს ქ. თბილისში, დიღმის სასწავლო საცდელი მეურნეობა ნაკვეთი #01.72.14.006.278-ს მიმდებარედ, ნაკვეთში მანქანის შესასვლელი და გამოსასვლელი გზის მოწყობის მიზნით საჭირო სამუშაოები, #1 დანართში მონიშნულ სავარაუდო მონაკვეთზე, უსაფრთხოების ნორმების დაცვით, ქ.თბილისის მერიის ეკოლოგიასა და გამწვანების საქალაქო სამსახურის 2014 წლის 30 აპრილის №12/14114854-25 წერილის პირობების დაცვით და ქ.თბილისის საპატრულო პოლიციის 2014 წლის 1 მაისის №20/8–823804 წერილით დადგენილი პირობების და სქემების შესაბამისად.
2. ბრძანება ძალაშია მისი გაცნობიდან 30 (ოცდაათი) კალენდარული დღის ვადით.

საფუძველი:

"ცალკეული ხაზობრივი ნაგებობის განთავსების, შემდგომი გამოყენების ან/და სამუშაოების წარმოების წესის განსაზღვრის შესახებ" ქ. თბილისის მთავრობის 16.02.11წ. №03.31.100 დადგენილება, ,,ხაზობრივი ნაგებობების განთავსების, სამუშაოების წარმოების ან/და მათი შემდგომი რეგისტრაციის თაობაზე სხივ ქონების მართვის სააგენტოს მიერ აქტის გამოცემის ინსტრუქციის დამტკიცების შესახებ" ქალაქ თბილისის მთავრობის 2011 წლის 10 მარტის №05.44.204 დადგენილება; "ქალაქ თბილისის მერის საჯარო სამართლის იურიდიული პირის – ქონების მართვის სააგენტოს მიერ გაწეული მომსახურებისა და დაჩქარებული მომსახურების საფასურის და ვადების განსაზღვრის შესახებ" ქ.თბილისის მთავრობის №17.19.830. დადგენილება

საქართველოს სახელმწიფო დაცვის სპეციალური
სამსახურის ოპერატიული დეპარტამენტი

№ 03/313-1141 „10“ „04“ 2014წ.

TEL: 2-92-04-90

ქ.თბილისი გლდანი II მ/რ კორპ.№33 ქ.№69-ში
მცხოვრებ მოქალაქე ტ.ხიჯაკაძეს

ბატონო ტარას,

თქვენი ა.წ. 7 აპრილის განცხადების პასუხად გაცნობებთ, რომ ქ.თბილისში, დ.აღმაშენებლის ხეივანი, დიღმის სასწავლო-საცდელი მეურნეობის ტერიტორიაზე ნაკვეთი №01.72.14.006.278-ის მიმდებარედ შესასვლელი და გამოსასვლელი გზის მოწყობის მიზნით ჩასატარებელი სამუშაოები არ ეწინააღმდეგება ჩვენს მიერ დაგეგმილ დაცვით ღონისძიებებს.

გთხოვთ, სამუშაოების დაწყების ზუსტი დრო და ხანგრძლივობა შეგვითანხმოთ წინასწარ.

პატივისცემით,

დეპარტამენტის უფროსი ჯ.იმნაიშვილი

საქართველოს შინაგან საქმეთა სამინისტრო
საპატრულო პოლიციის დეპარტამენტი

MINISTRY OF INTERNAL AFFAIRS OF GEORGIA
PATROL POLICE DEPARTMENT

№ 10/8-823804 „01“ 05 2014 წ.

მოქალაქე **ტარასი ხიჯაკაძეს**
ქ. თბილისი, გლდანის მე–2 მ/რ, კორპ. 33, ბ. 69

თქვენს მ/წლის 28 აპრილის განცხადებაზე

ასლი: საპატრულო პოლიციის დეპარტამენტის ქ. თბილისის
მთავარი სამმართველოს უფროსის მოადგილეს
ბატონ **ლაშა ჯოხაძეს**

გაცნობებთ, რომ საპატრულო პოლიციის დეპარტამენტში განხილულ იქნა თქვენი განცხადება, რომელიც ეხება ქ. თბილისში, დ. აღმაშენებლის ხეივანში (დიღმის სასწავლო საცდელი მეურნეობის ტერიტორიაზე, ს/კ 01.72.14.006.278) სასაწყობო–საოფისე ფართის სამშენებლო სამუშაოებს და ამასთან დაკავშირებით ითხოვთ სამუშაოთა წარმოებისა და ა/ტრანსპორტის მოძრაობის ორგანიზაციის სქემების შეთანხმებას.

ვითვალისწინებთ რა, საქართველოს სახელმწიფო დაცვის სპეციალური სამსახურის ოპერატიული დეპარტამენტის წერილობით და ქალაქ თბილისის მერიის ტრანსპორტის საქალაქო სამსახურის თანხმობებს, საპატრულო პოლიციის დეპარტამენტი ითანხმებს სამუშაოთა წარმოებისა და ა/ტრანსპორტის მოძრაობის ორგანიზაციის თქვენს მიერ წამოდგენილ სქემებს, ჩვენს მიერ მასში შეტანილი შესწორების გათვალისწინებით.

მეორე ადრესატს: გთხოვთ უზრუნველყოთ კონტროლის დაწესება მოძრაობის რეგულირების ტექნიკური საშუალებების განთავსების მდგომარეობაზე თანდართული სქემის შესაბამისად. შეუსრულებლობის შემთხვევაში არ დაუშვათ სამუშაოების წარმოება და გაატარეთ ზომები ა.ს.კ 134–ე მუხლით გათვალისწინებული მოთხოვნების შესაბამისად.

დანართი: “6“ ფურცლად

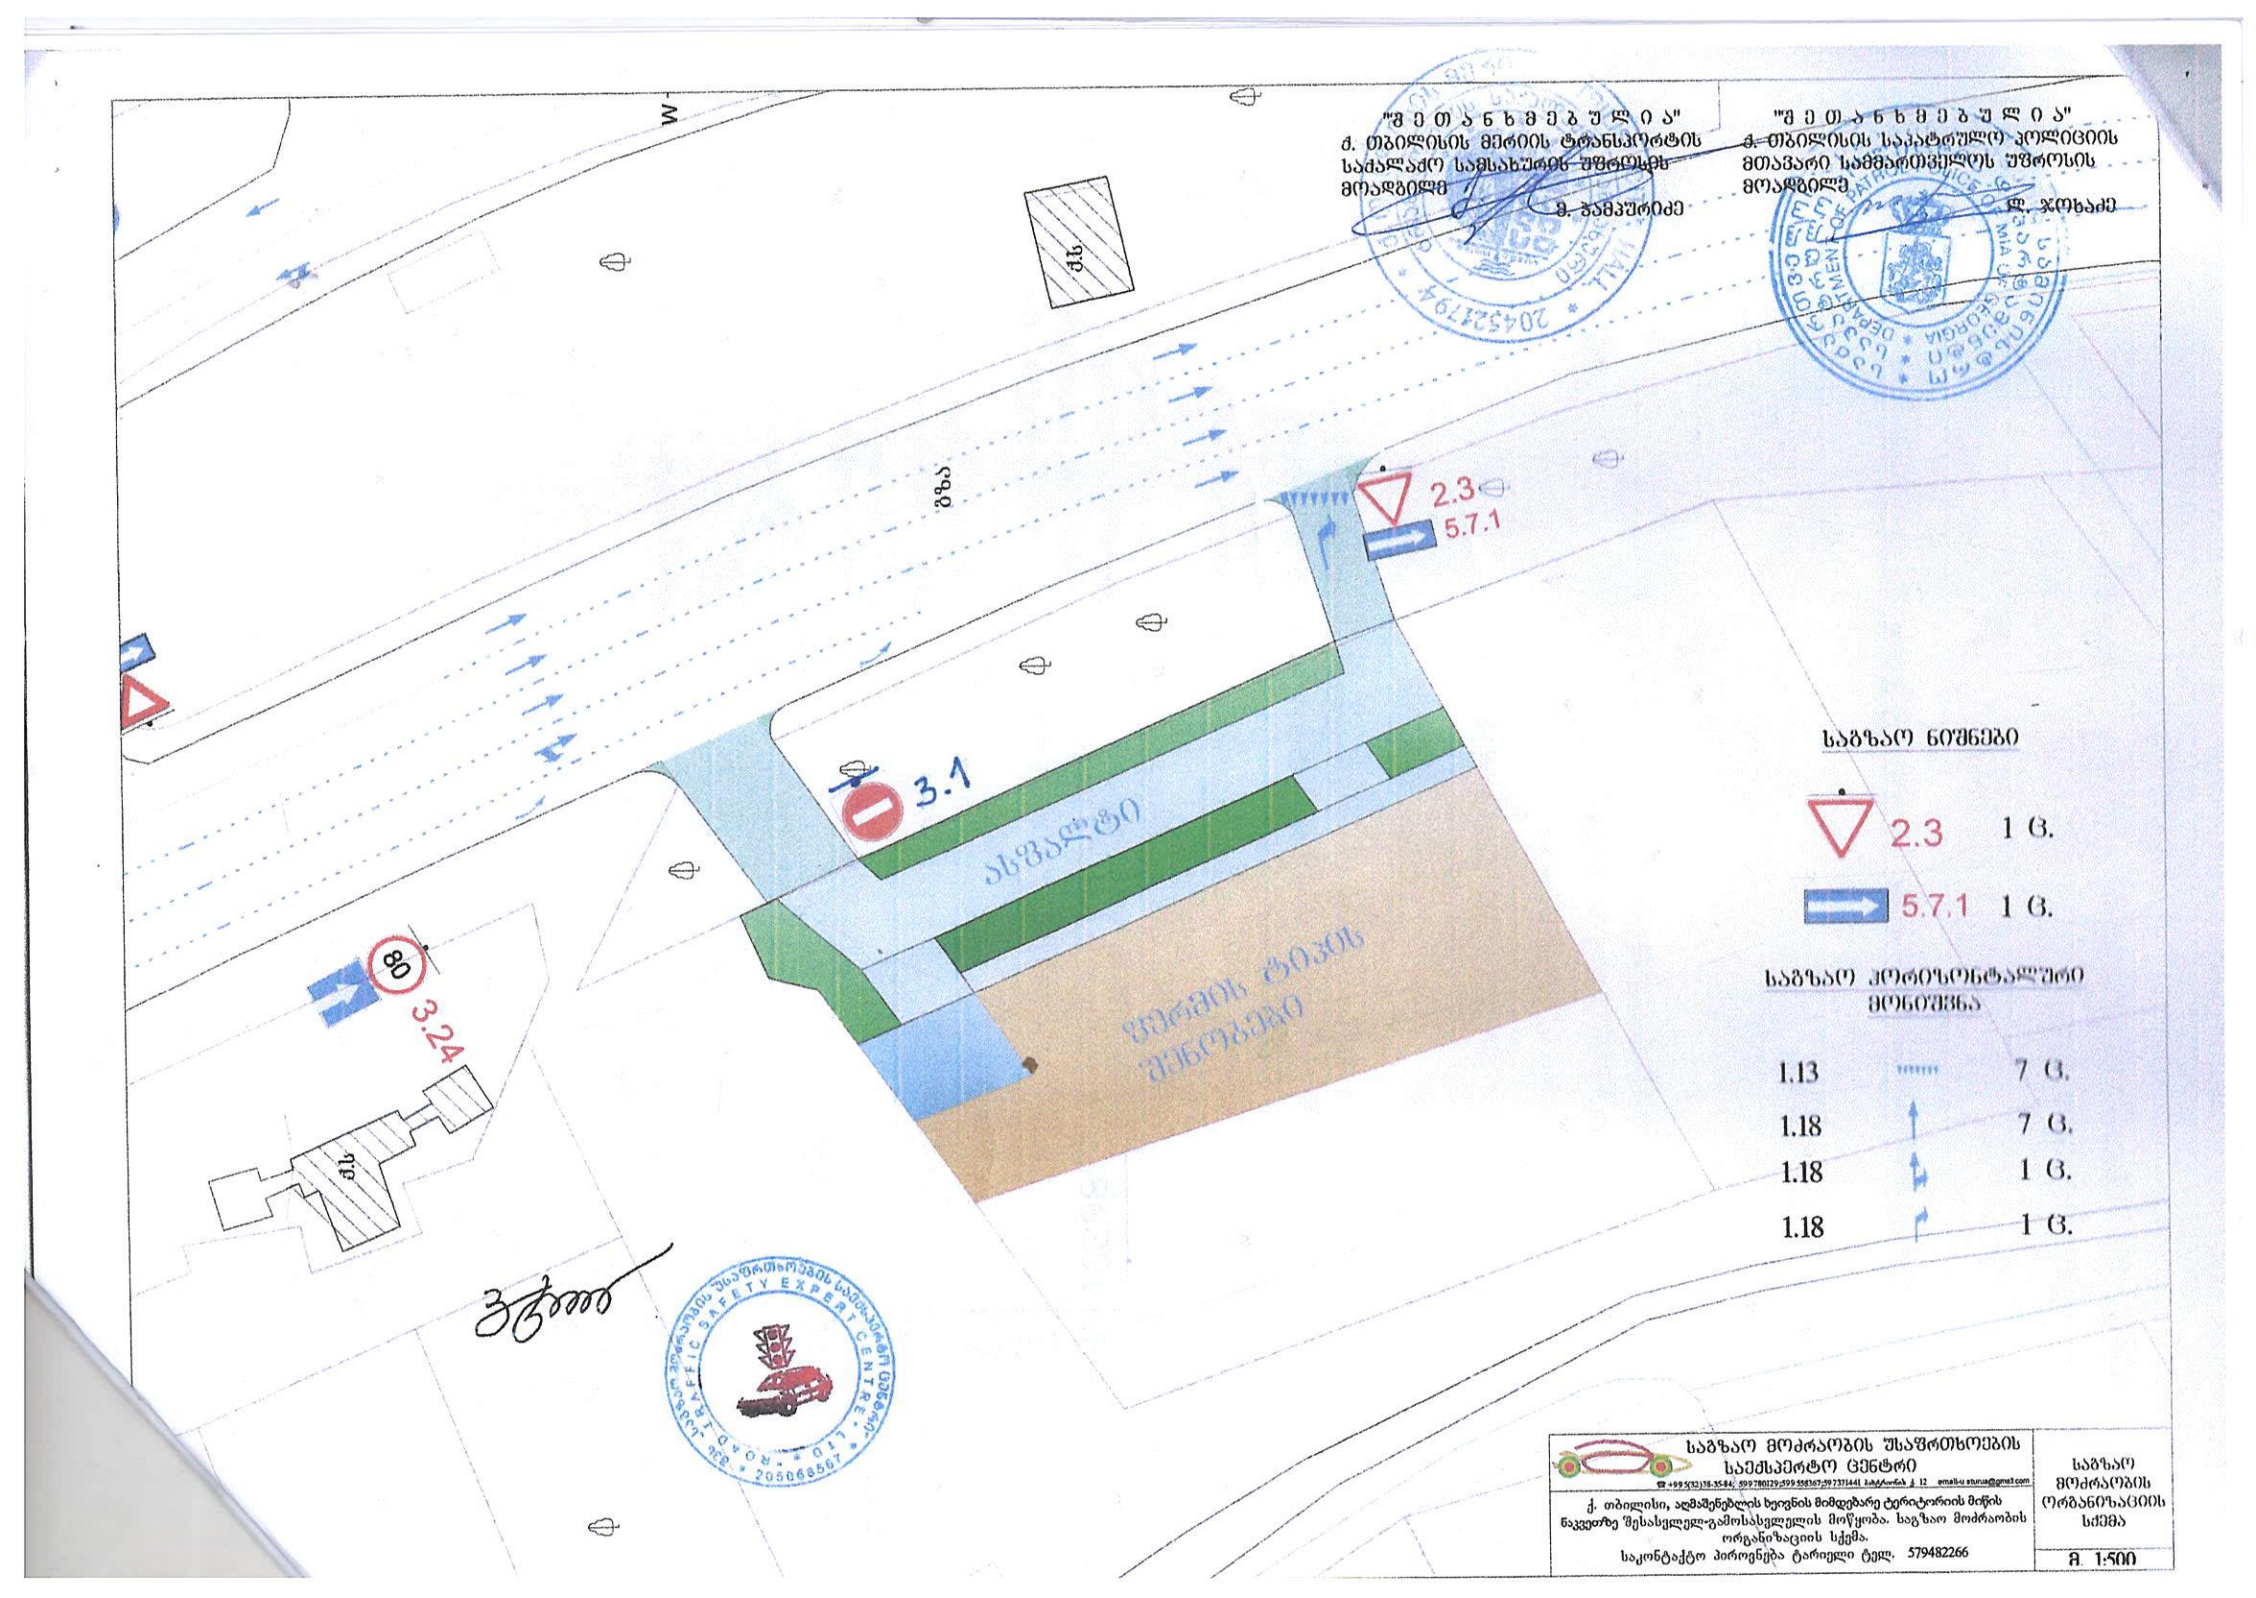
პატივისცემით,
დეპარტამენტის სისტემური მართვის
სამმართველოს უფროსი

ვალერიან ფრანგიშვილი

ქ. თბილისი, კახეთის გზატკეცილი №38
№38 Kakheti Highway, Tbilisi

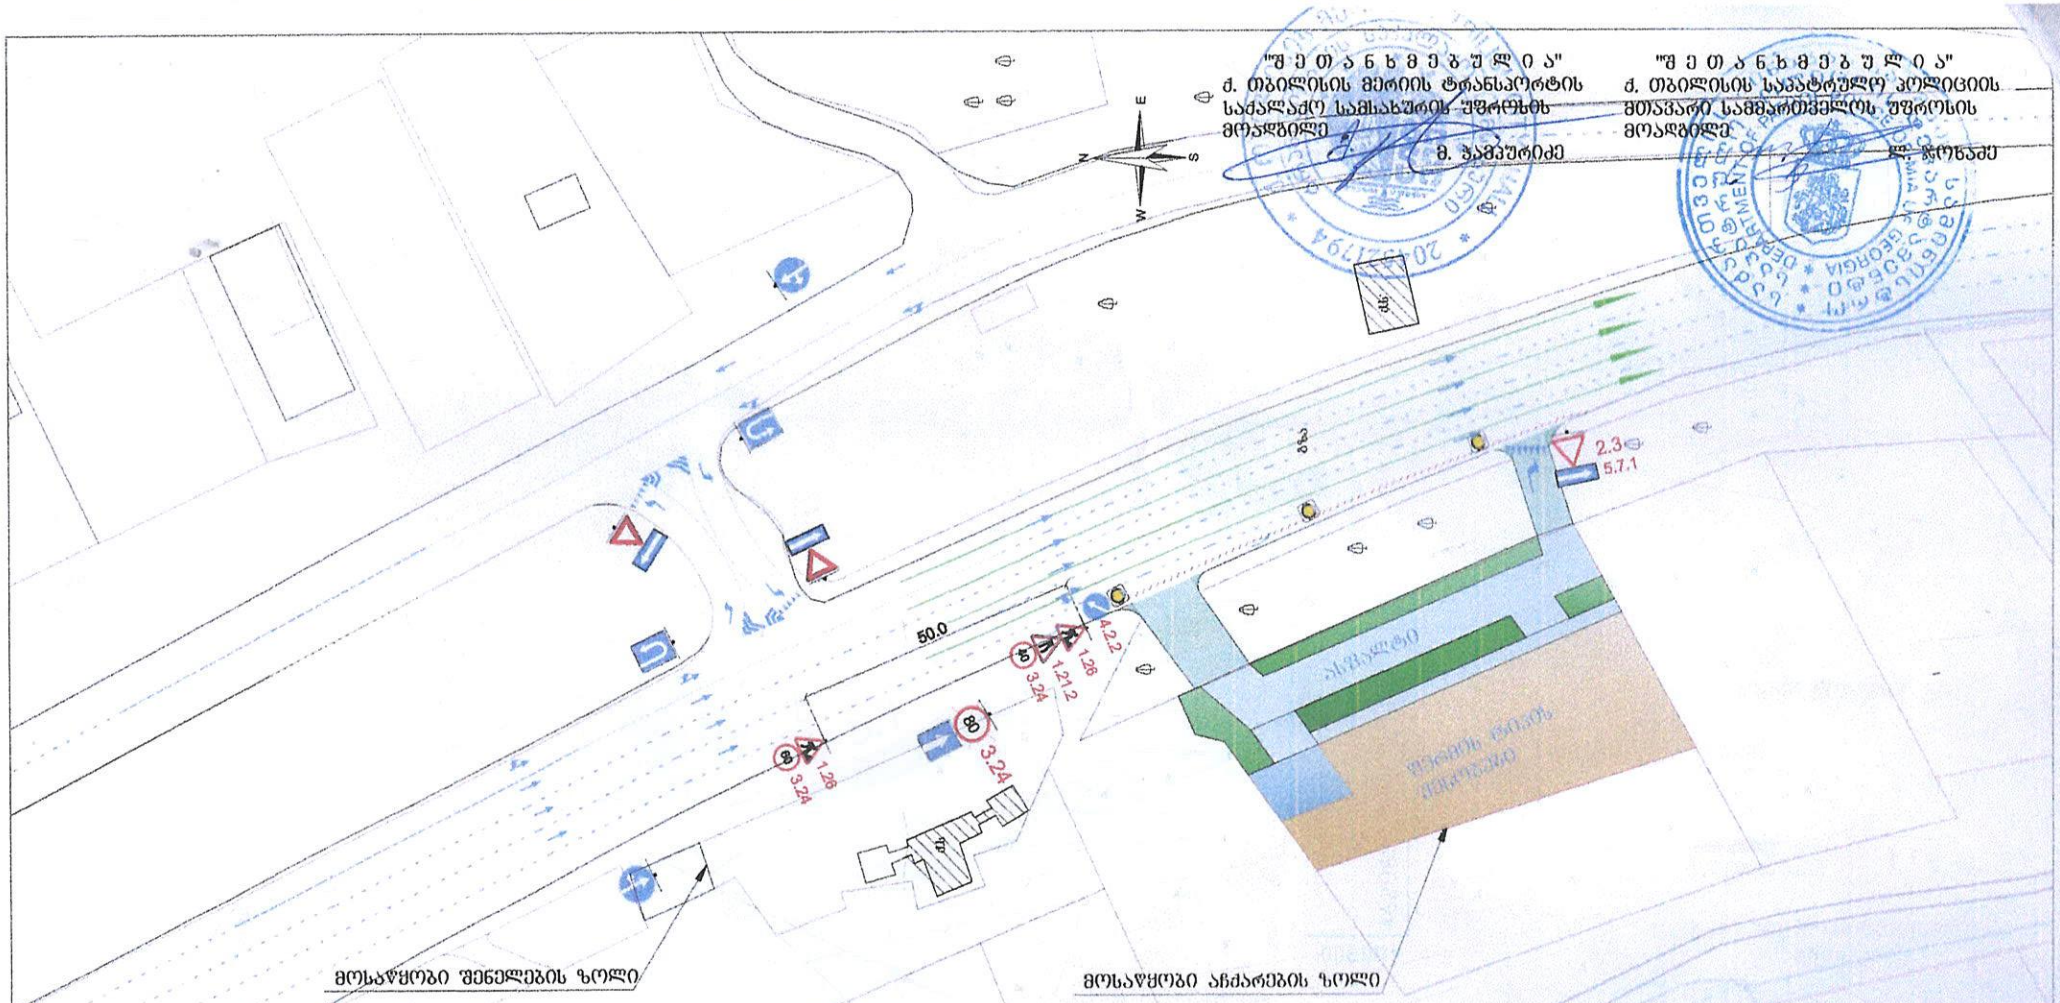
ტელ./Tel.: (+995 32) 241 85 02
ფაქსი/Fax: (+995 32) 2 41 85 02

E-mail: ushba@mia.gov.ge


"შ ე თ ა ნ ხ მ ე ბ უ ლ ი ა"
ქ. თბილისის მერიის ტრანსპორტის საქალაქო სამსახურის უფროსის მოადგილემ
გ. ბამბაშურიძე
"შ ე თ ა ნ ხ მ ე ბ უ ლ ი ა"
ქ. თბილისის საპატრულო პოლიციის მთავარი სამმართველოს უფროსის მოადგილე
ლ. ჯოხაძე
ქუჩა
ქ.ს.
2.3
5.7.1
3.1
ასფალტი
ფერფლის ფრაქციის ქვიშაქვები
3.24
08
საგზაო ნიშნები
2.3 1 ც.
5.7.1 1 ც.
საგზაო კოორდინატალური მონიშვნა
1.13 7 ც.
1.18 7 ც.
1.18 1 ც.
1.18 1 ც.
საგზაო მოძრაობის უსაფრთხოების საექსპერტო ცენტრი
ქ. თბილისი, აღმაშენებლის ხეივნის მიმდებარე ტერიტორიის მიწის ნაკვეთზე შესასვლელ-გამოსასვლელის მოწყობა. საგზაო მოძრაობის ორგანიზაციის სქემა.
საკონტაქტო პიროვნება ტარიელი ტელ. 579482266
საგზაო მოძრაობის ორგანიზაციის სქემა
მ. 1:500

"შ ე თ ა ნ ხ მ ე ბ უ ლ ი ა"
ქ. თბილისის მერიის ტრანსპორტის
სააგენტოს უფროსის
მოადგილე
მ. ჯამბურიძე

"შ ე თ ა ნ ხ მ ე ბ უ ლ ი ა"
ქ. თბილისის საპატრულო პოლიციის
მთავარი სამმართველოს უფროსის
მოადგილე
ლ. ჭოხონელიძე



დროებითი საგზაო ნიშნები.
პირობითი ნიშნები.

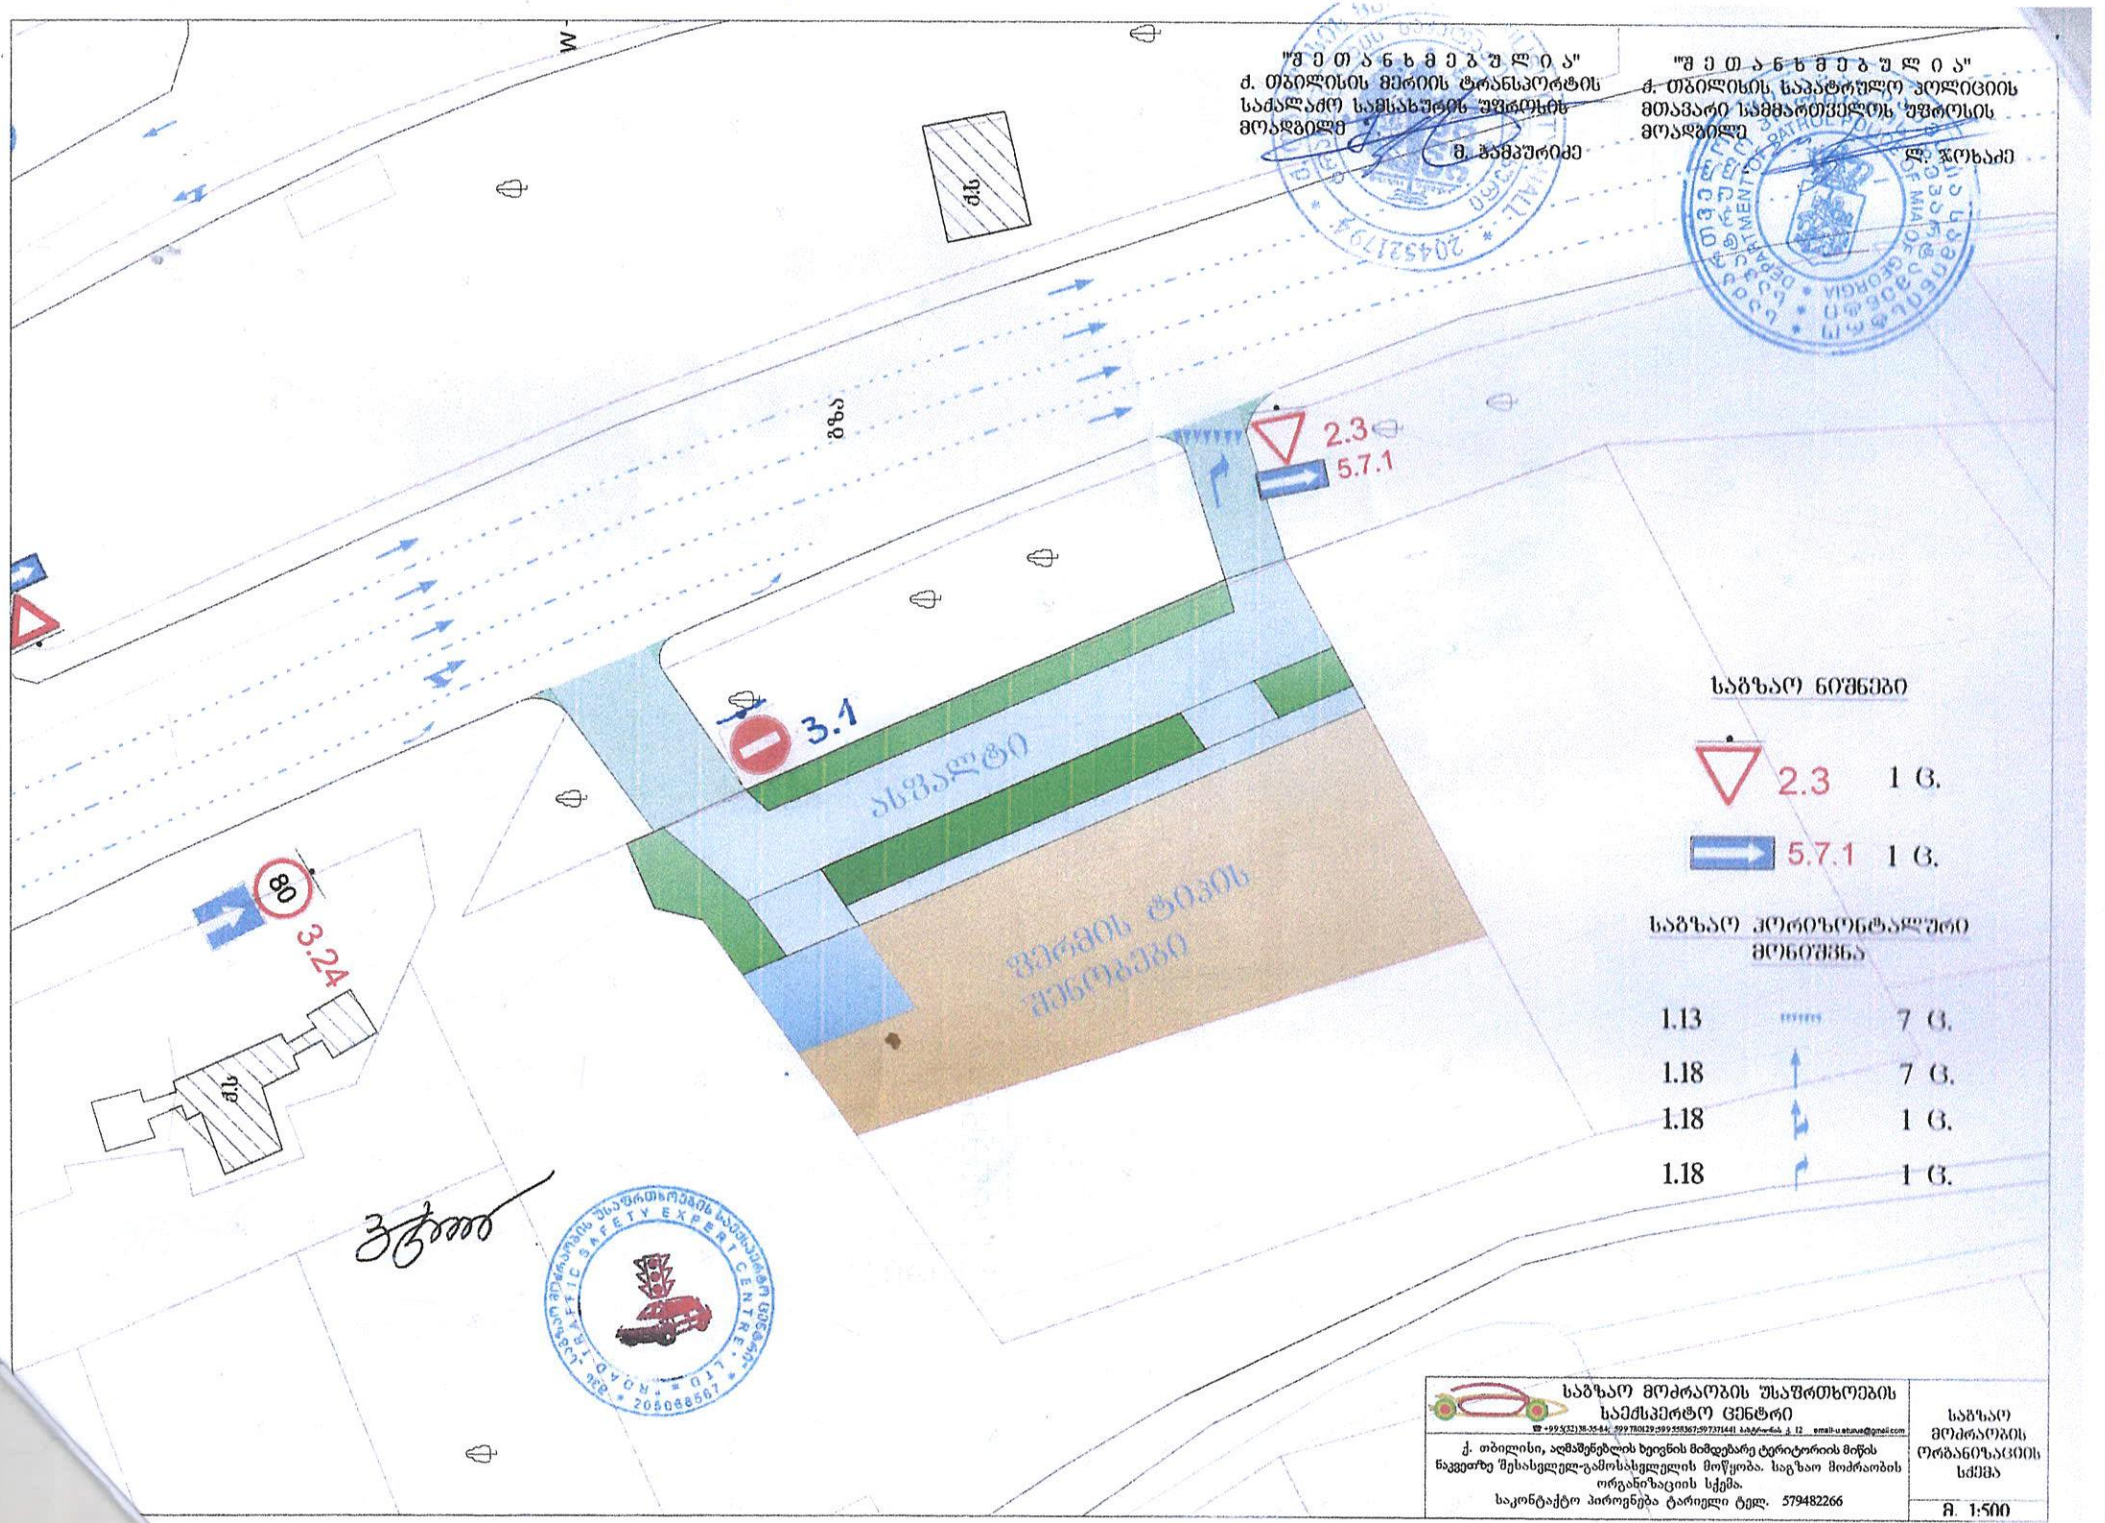
1.21.2	1 - ცალი	
1.26	2 - ცალი	
3.24	1 - ცალი	ღობის ვერტიკალური მონიშვნა
3.24	1 - ცალი	ღობე
3.27	1 - ცალი	
3.31	1 - ცალი	
4.2.2	1 - ცალი	
	4 - ცალი	ძვითელი მოციმციმე შუქშუქა

სატრანსპორტო ნაკადის
მოძრაობის მიმართულება

საგზაო მოძრაობის უსაფრთხოების საექსპერტო ცენტრი
ქ. თბილისი, აღმაშენებლის ხეივნის მიმდებარე ტერიტორიის მიწის ნაკვეთზე შესასვლელ-გამოსასვლელის მოწყობა. საგზაო მოძრაობის ორგანიზაციის დროებითი სქემა.
საკონტაქტო პიროვნება ტარიელი ტეტ. 579482266

საგზაო მოძრაობის ორგანიზაციის სქემა

მ. 1:500


"შ ე თ ა ნ ხ მ ე ბ უ ლ ი ა"
ქ. თბილისის მერიის ტრანსპორტის
საქალაქო სამსახურის უფროსის
მოადგილემ
მ. ბამპურიძე
"შ ე თ ა ნ ხ მ ე ბ უ ლ ი ა"
ქ. თბილისის საპატრულო პოლიციის
მთავარი სამმართველოს უფროსის
მოადგილე
ლ. ჯოხაძე
ქუჩა
ძვ.
2.3
5.7.1
3.1
ასფალტი
ფერფის ტიპის
მიწაყრები
80
3.24
საგზაო ნიშნები
2.3 1 ც.
5.7.1 1 ც.
საგზაო ჰორიზონტალური
მონიშვნა
1.13 7 ც.
1.18 7 ც.
1.18 1 ც.
1.18 1 ც.
საგზაო მოძრაობის უსაფრთხოების
საექსპერტო ცენტრი
ქ. თბილისი, აღმაშენებლის ხეივნის მიმდებარე ტერიტორიის მიწის
ნაკვეთზე შესასვლელ-გამოსასვლელის მოწყობა. საგზაო მოძრაობის
ორგანიზაციის სქემა.
საკონტაქტო პიროვნება ტარიელი ტელ. 579482266
საგზაო
მოძრაობის
ორგანიზაციის
სქემა
მ. 1:500