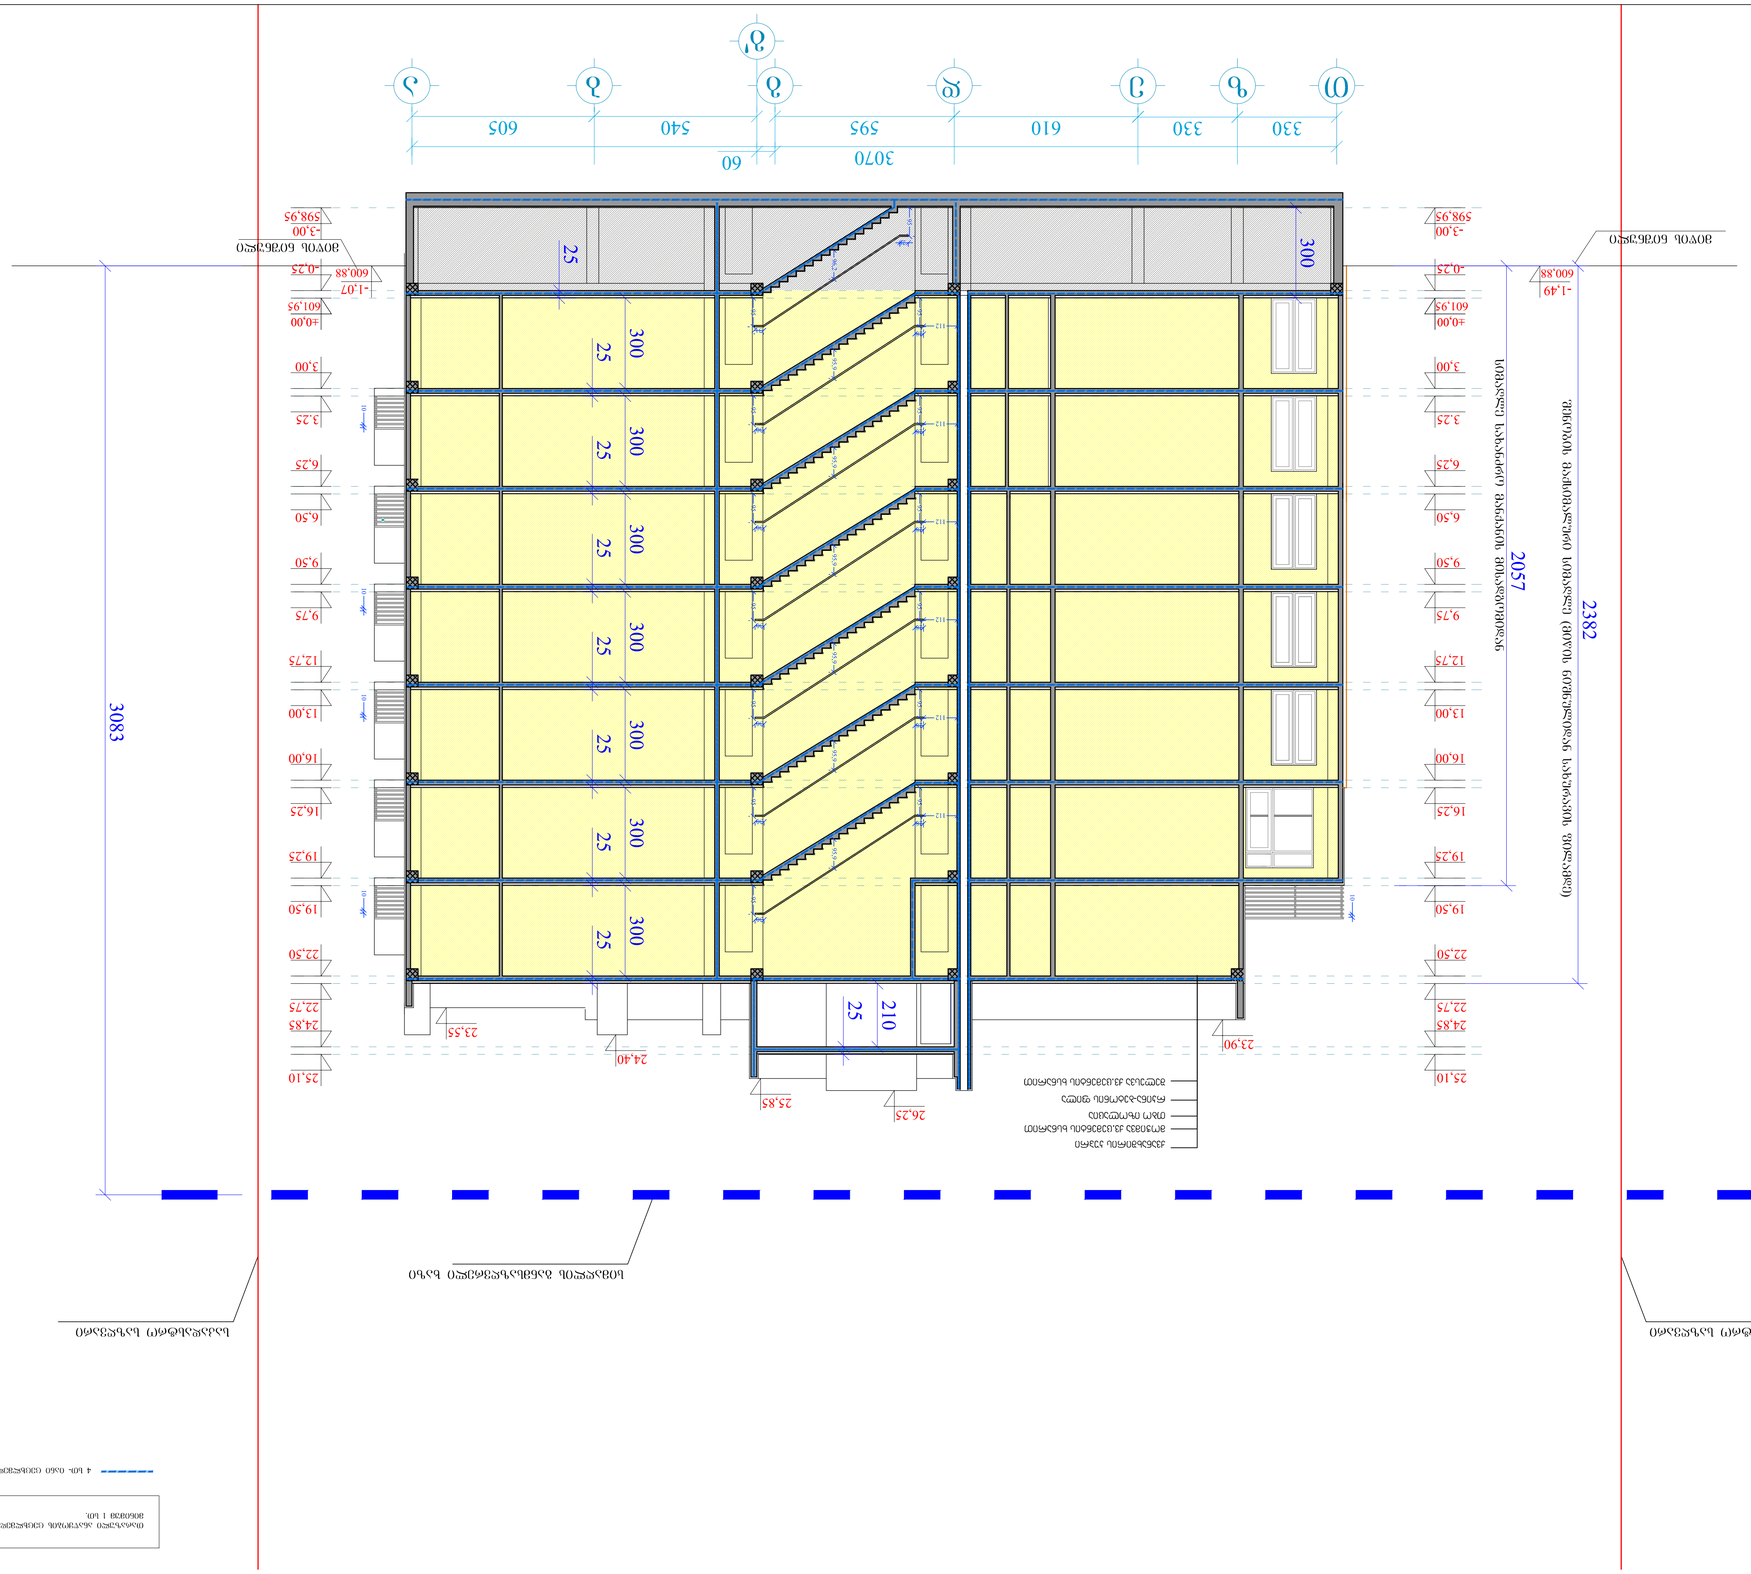
3070
60
330
330
610
595
540
605
ა
ბ
გ
დ
ე
ვ
ზ
თ
ი
300
25
2057
2382
3083
-3,00
598,95
-0,75
600,88
-1,49
-1,07
±0,00
601,95
3,00
3,25
6,25
6,50
9,50
9,75
12,75
13,00
16,00
16,25
19,25
19,50
22,50
22,75
24,83
25,10
23,55
24,40
25,85
26,25
23,90
210

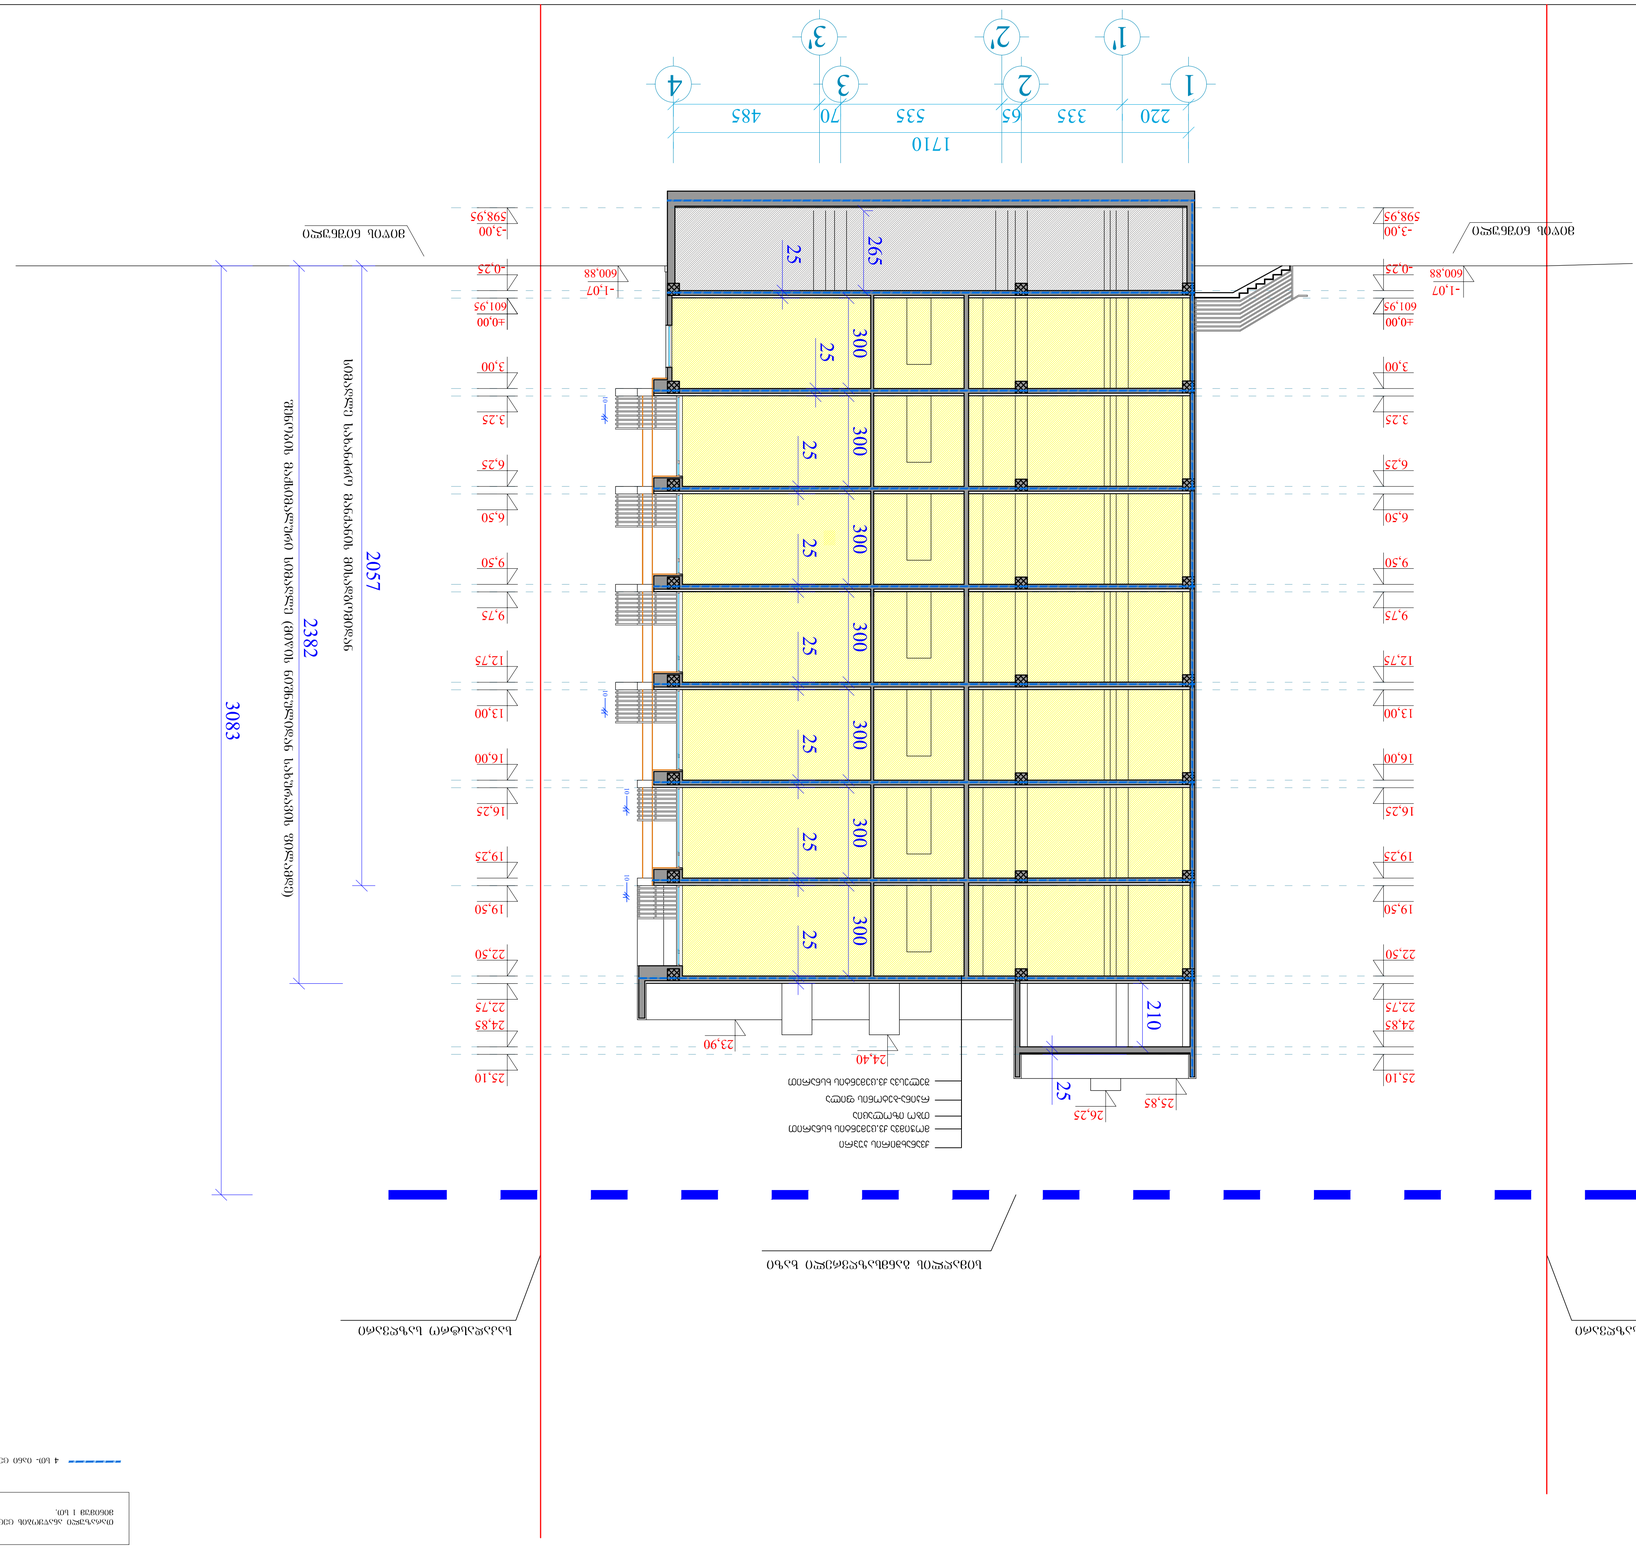



ნახაზის ნომერი	A-1	
ფურცლების რაოდენობა	1	
ფურცლის №	1	
პროექტის ხელმძღვანელი		
მთავარი ინჟინერი		
მთავარი არქიტექტორი		
დამპროექტებელი		
დამპროექტებელი		
დამპროექტებელ