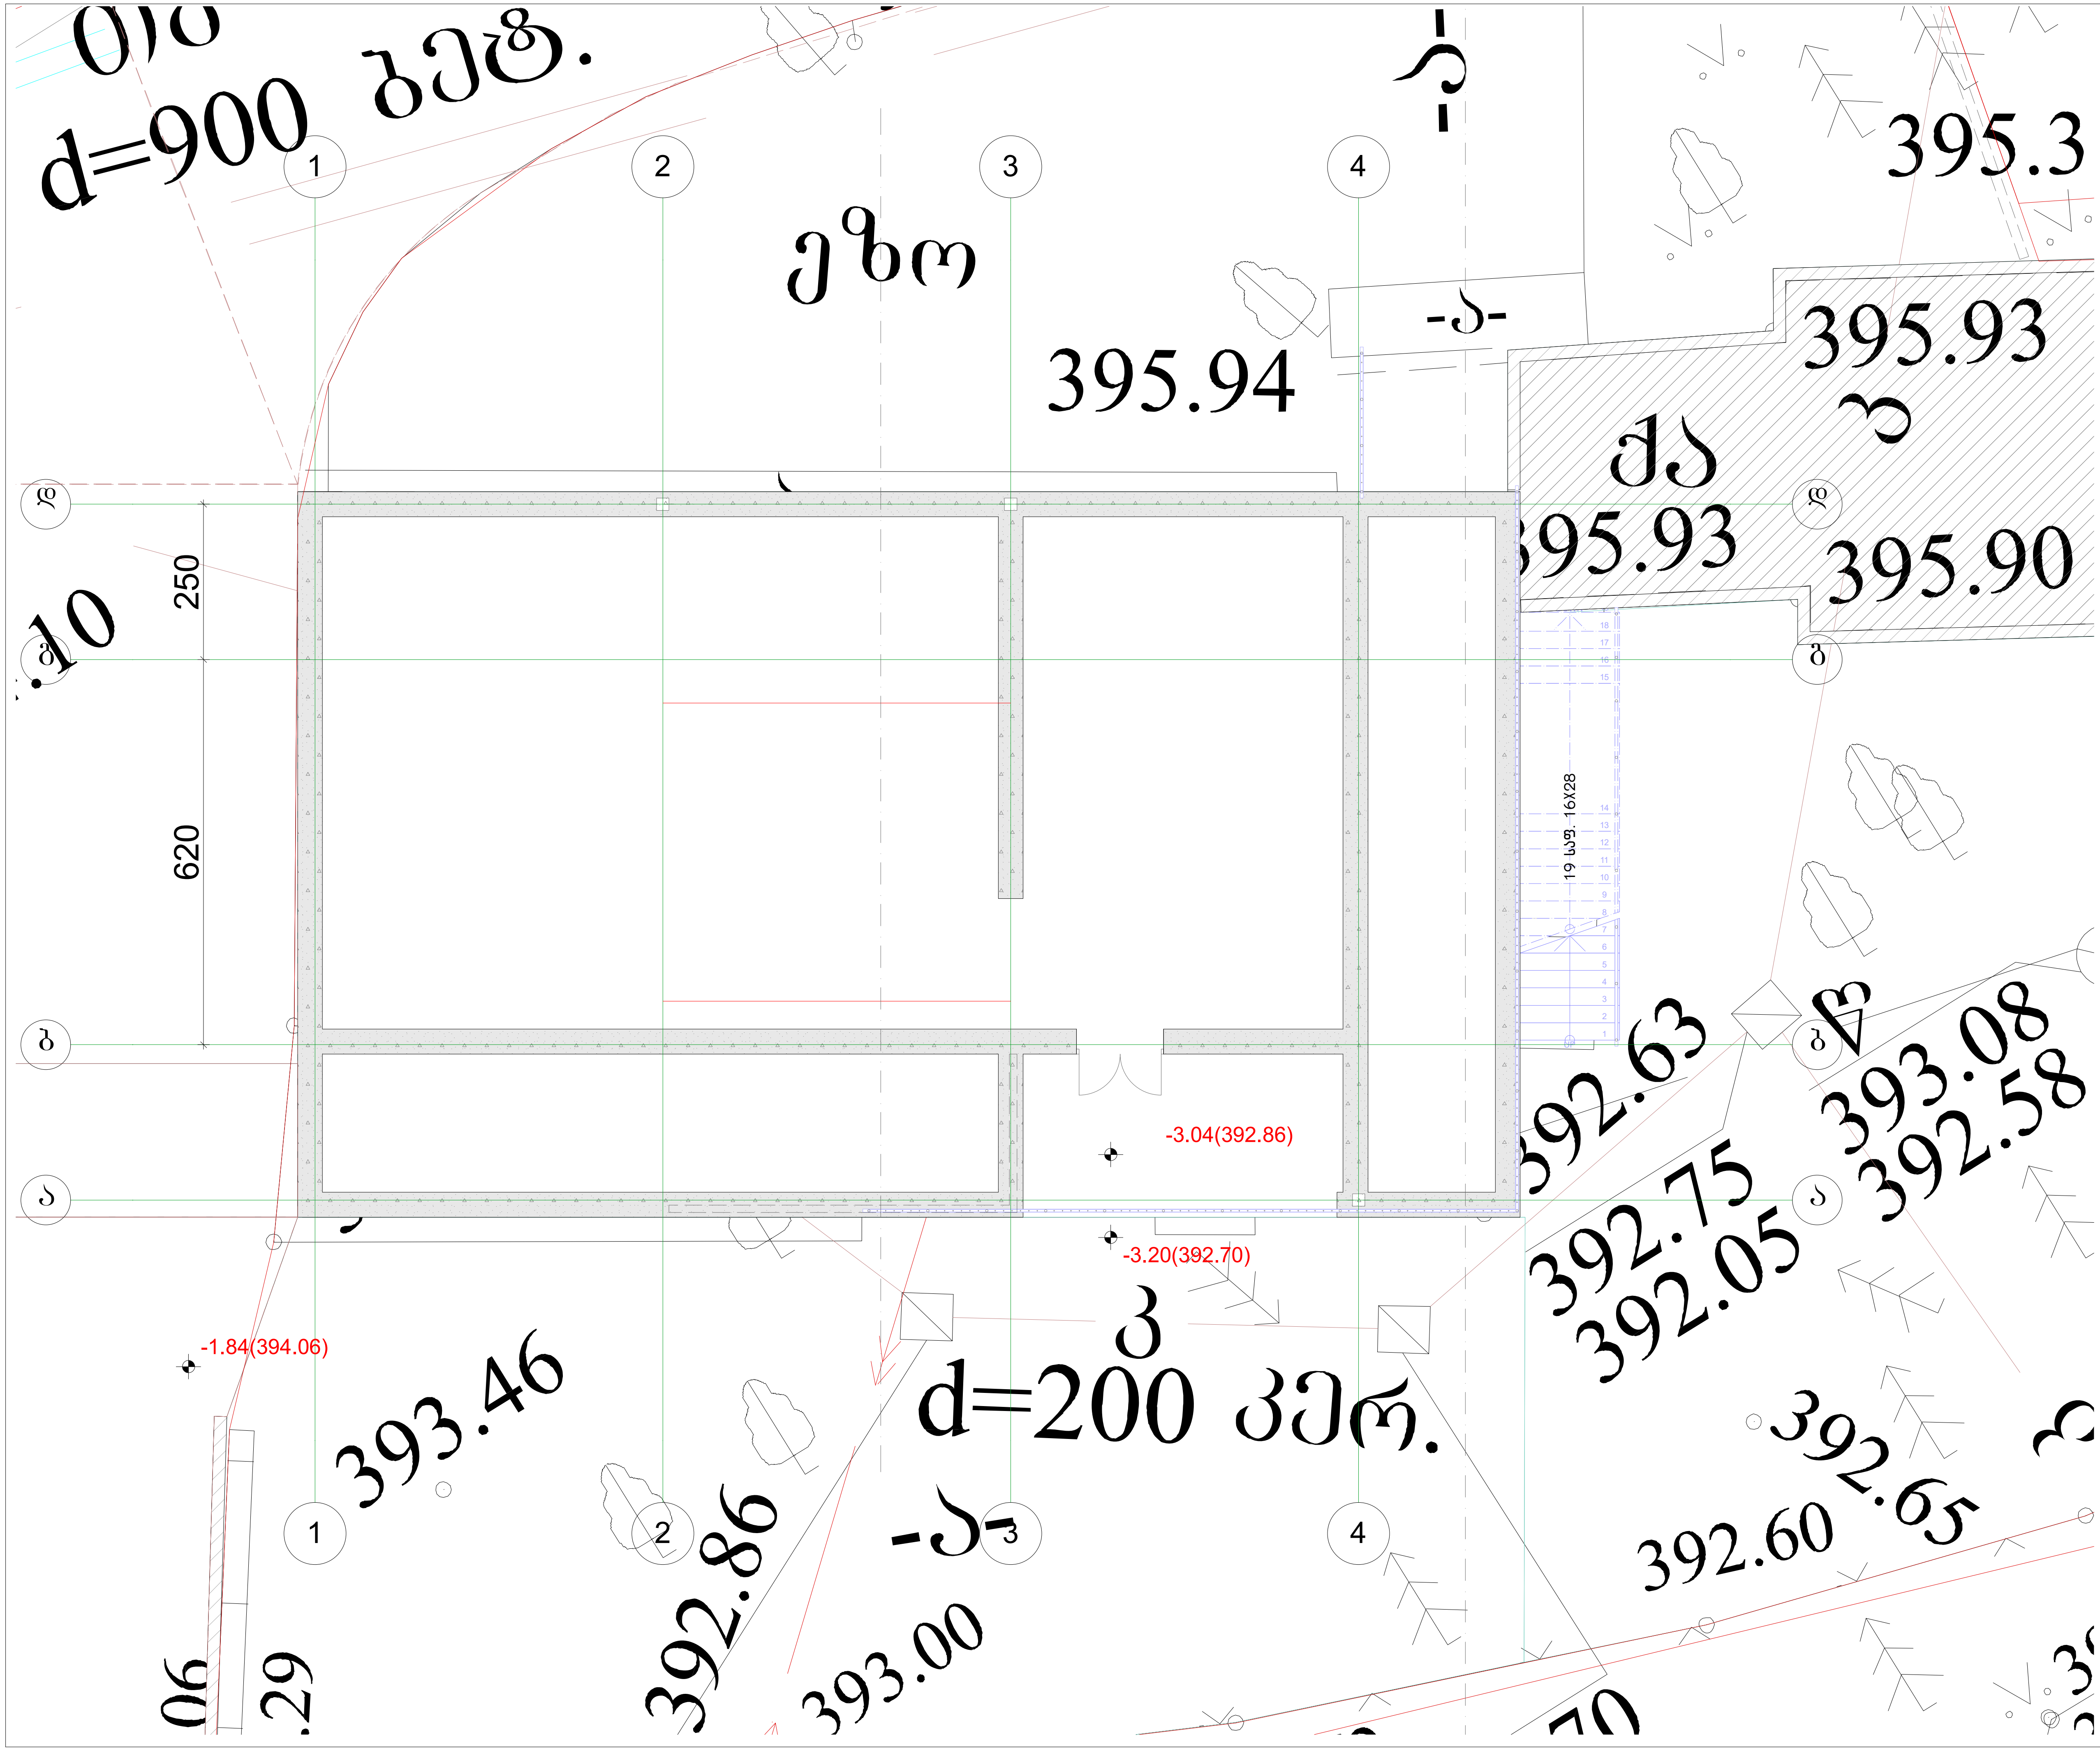

ფორმატი A-3	თბილისი 2020 წ.	

დაკავებულობები

პირობითი ნიშნები

- საკადასტრო საზღვარი
- თავშეყრის ჯგუფი (თ3-2)
- დამხმარე და სხვადასხვა დანიშნულების ჯგუფი (დს)
- სამრეწველო ჯგუფი (სმ-1)
- გასასვლელამდე მაქსიმალური სავალი მანძილი (გ.ს.მ)
- მისაწვდომი სვლა-გეზი
- სტრუქტურული ანაწყობის(კედლის) ხანძარმედეგობის ხარისხი 1 საათი
- სტრუქტურული ანაწყობის(კედლის) ხანძარმედეგობის ხარისხი 2 საათი
- XX.XX იატაკის საპროექტო ნიშნული
- ჭრილის ხაზი
- ღერძის ხაზი
- სახანძრო განყოფილებასთან კავშირის სისტემა
- საგანგებო ხმოვანი განგაშის საკომუნიკაციო სისტემა
- საევაკუაციო გასასვლელის მაჩვენებელი
- კვამლის აღმომჩენი სისტემა
- კვამლზე მორეაგირე მაუწყებელი
- სახანძრო განგაშის ღილაკი
- სახანძრო მილდგარი
- სახანძრო ჰიდრანტი
- ხელის ცეცხლმაქრი
- გასასვლელის საავარიო განათება
- ავტოსაშხეფი

კაფე-რესტორანი
ქ. თბილისი. სანაპირო ქ. N10 ს/კ 01.15.03.004.021

Vsv#HE1P IQGID საიდ. 205267968
0160 თბილისი გაგარინის ქ. №10
ტელ. 2372294, მობ. 599-399336
ელ-ფოსტა: b.jmukhi@gmail.com

მთ. არქიტექტორი	ბ. ჯმუხაძე
ავტორი	ბ. ჯმუხაძე
შეასრულა	ბ. ჯმუხაძე

არქიტექტურული ნაწილი	გეგმა -3.04 ნიშ. (-1 სართ) არსებული
სტადია პროექტი	

მასშტაბი	ფურცელი	თარიღი
1:100	ა-1	2020 წ.














































































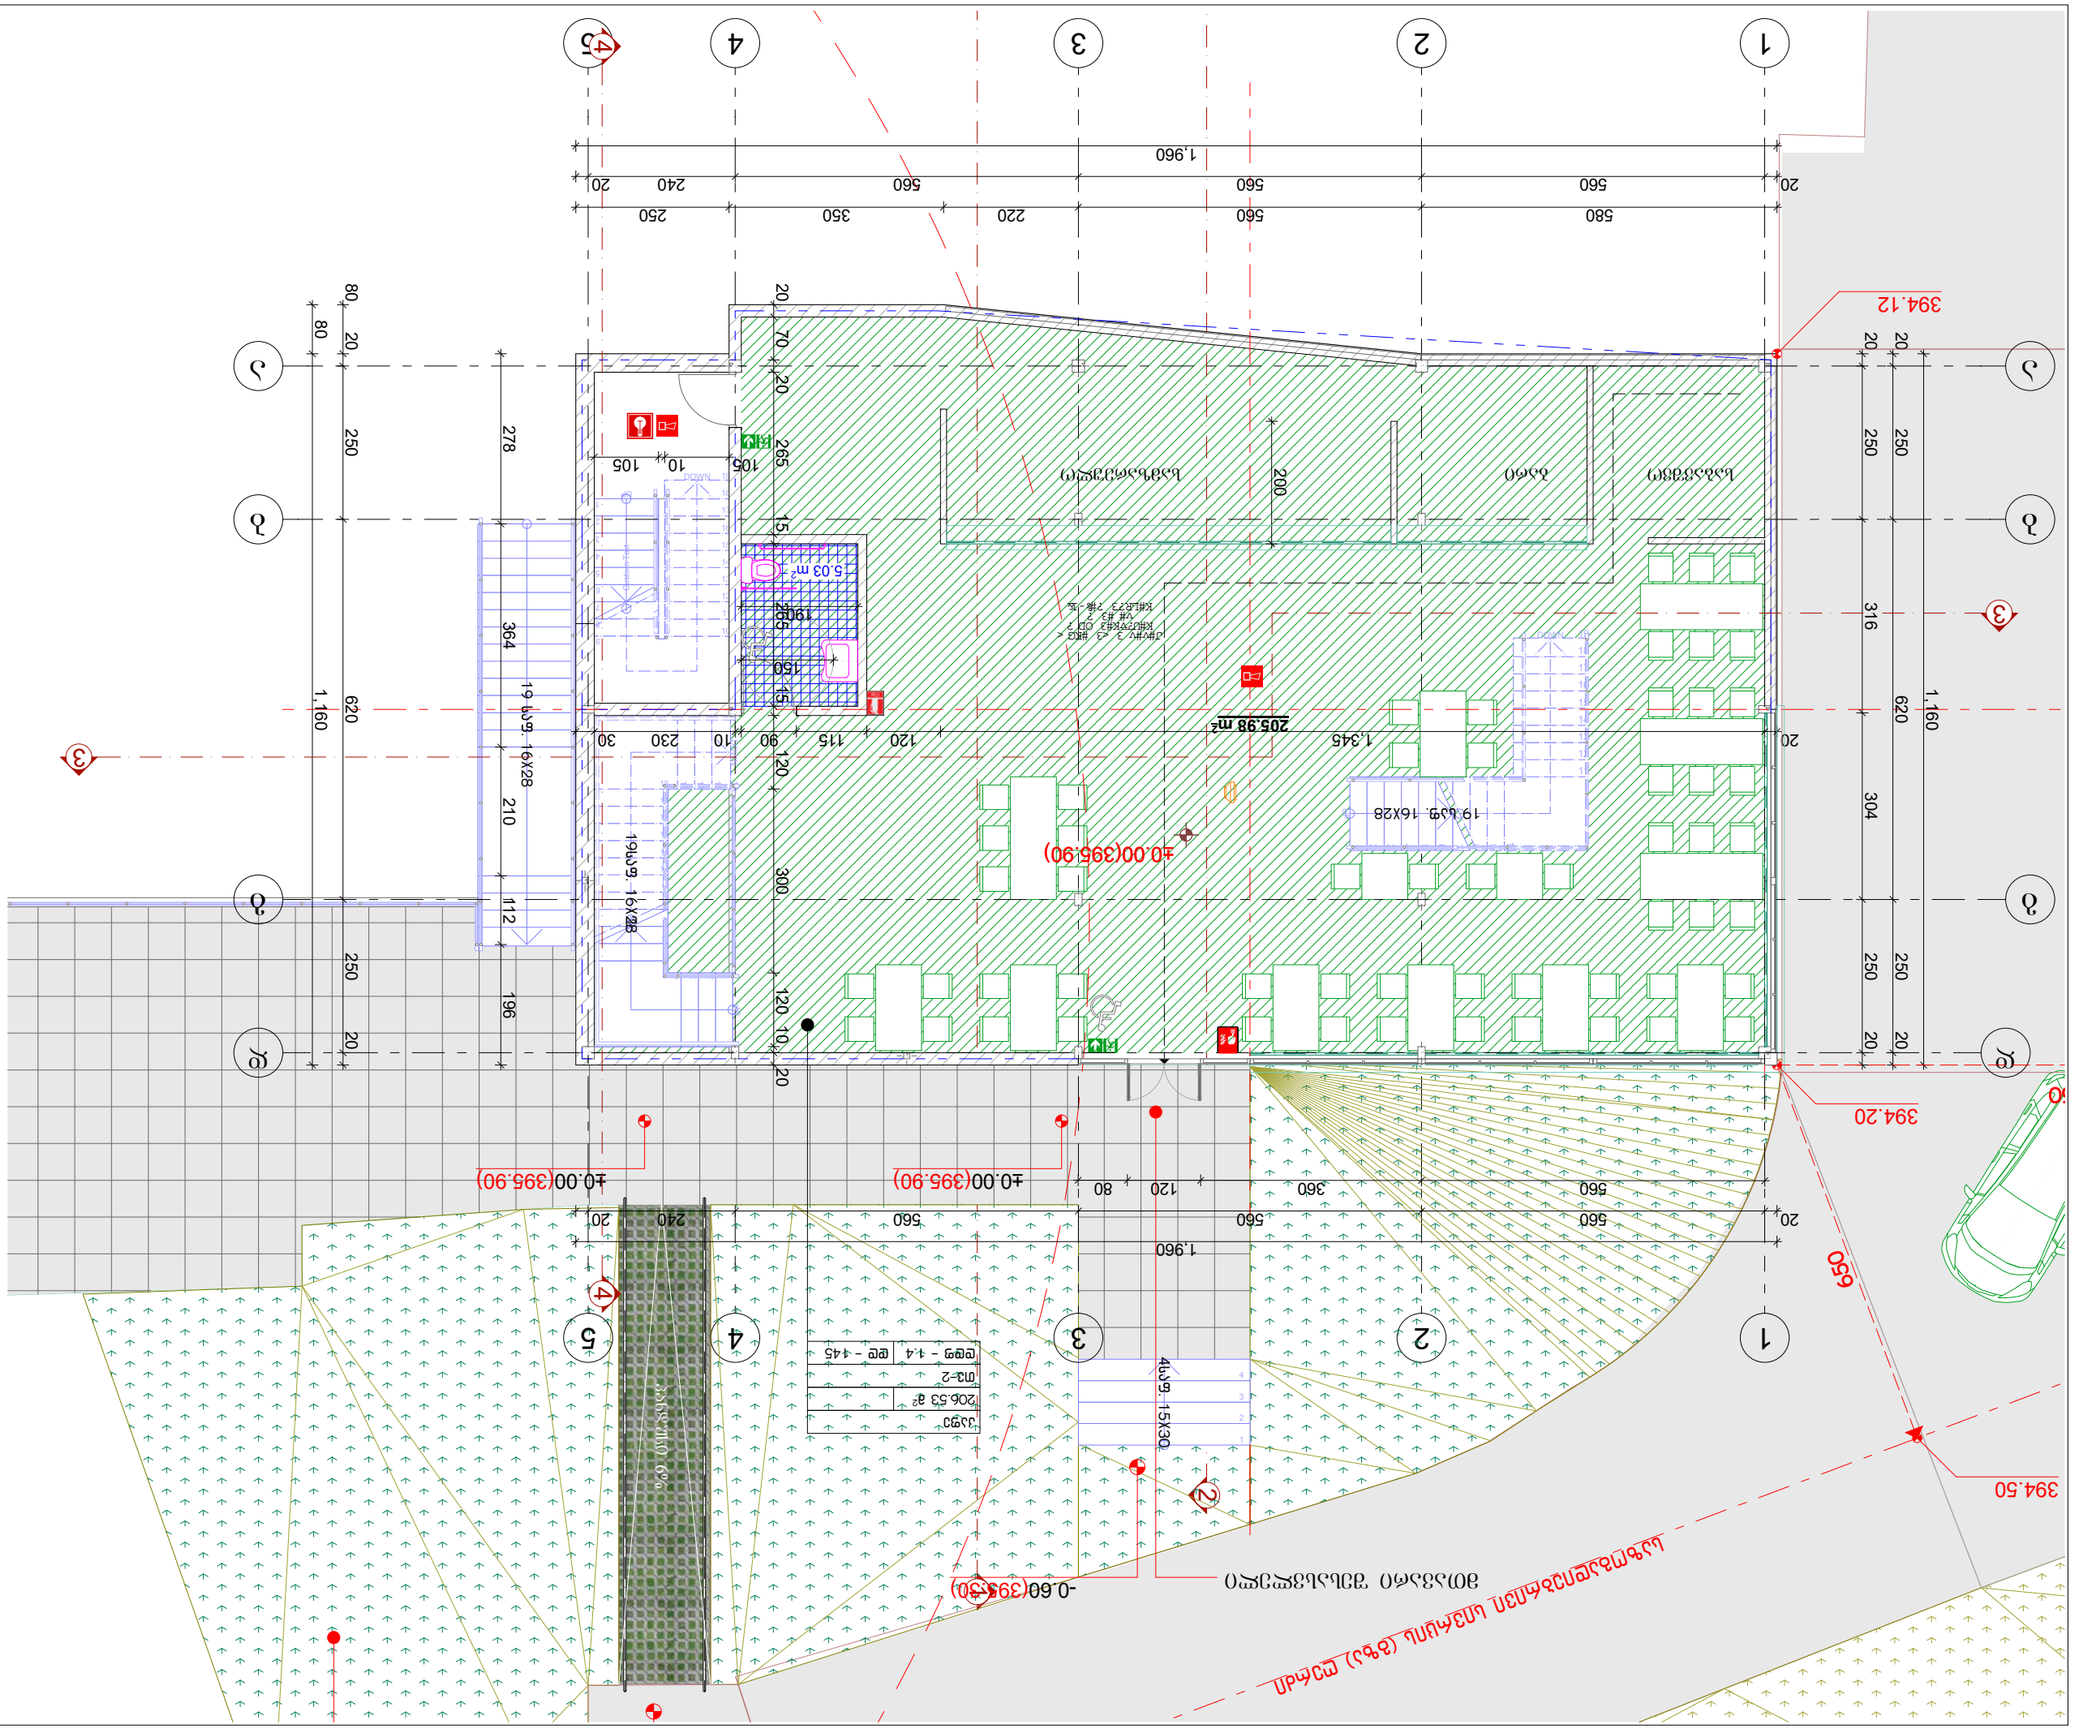
205.98 m²
5.03 m²
±0.00(395.90)
-0.60(395.50)
394.12
394.20
394.50
650
1,960
1,345
1,160
620
316
304
250
560
580
240
220
350
200
150
120
115
90
80
70
30
20
10
278
265
210
196
112
105
364
300
19ϕ9. 16X28
4ϕ9. 15X30

ფორმატი	თბილისი
A-3	2020 წ.

დაკავებულობები

თვ-2 დაკავებულობის ფართი - 172.60 მ²
თვ-2 დაკავებულობის დატვირთვა (დ.დ) -145

საერთო დაკავებულობის დატვირთვა (ს.დ.დ) - 145

პირობითი ნიშნები

- საკადასტრო საზღვარი
- თავშეყრის ჯგუფი (თვ-2)
- დამხმარე და სხვადასხვა დანიშნულების ჯგუფი (დს)
- სამრეწველო ჯგუფი (სმ-1)
- გასასვლელამდე მაქსიმალური სავალი მანძილი (მ.ს.მ)
- მისაწვდომი სვლა-გეზი
- სტრუქტურული ანაწყობის(კედლის) ხანძარმედეგობის ხარისხი 1 საათი
- სტრუქტურული ანაწყობის(კედლის) ხანძარმედეგობის ხარისხი 2 საათი
- XX.XX იატაკის საპროექტო ნიშნული
- ჭრილის ხაზი
- ღერძის ხაზი
- სახანძრო განგაშთან კავშირის სისტემა
- საგანგებო ხმოვანი განგაშის საკომუნიკაციო სისტემა
- საევაკუაციო გასასვლელის მაჩვენებელი
- კვამლის აღმომჩენი სისტემა
- კვამლზე მორეაგირე მაუწყებელი
- სახანძრო განგაშის ღილაკი
- სახანძრო მილდგარი
- სახანძრო ჰიდრანტი
- ხელის ცეცხლმაქრი
- გასასვლელის საავარიო განათება
- ავტოსაშხეფი

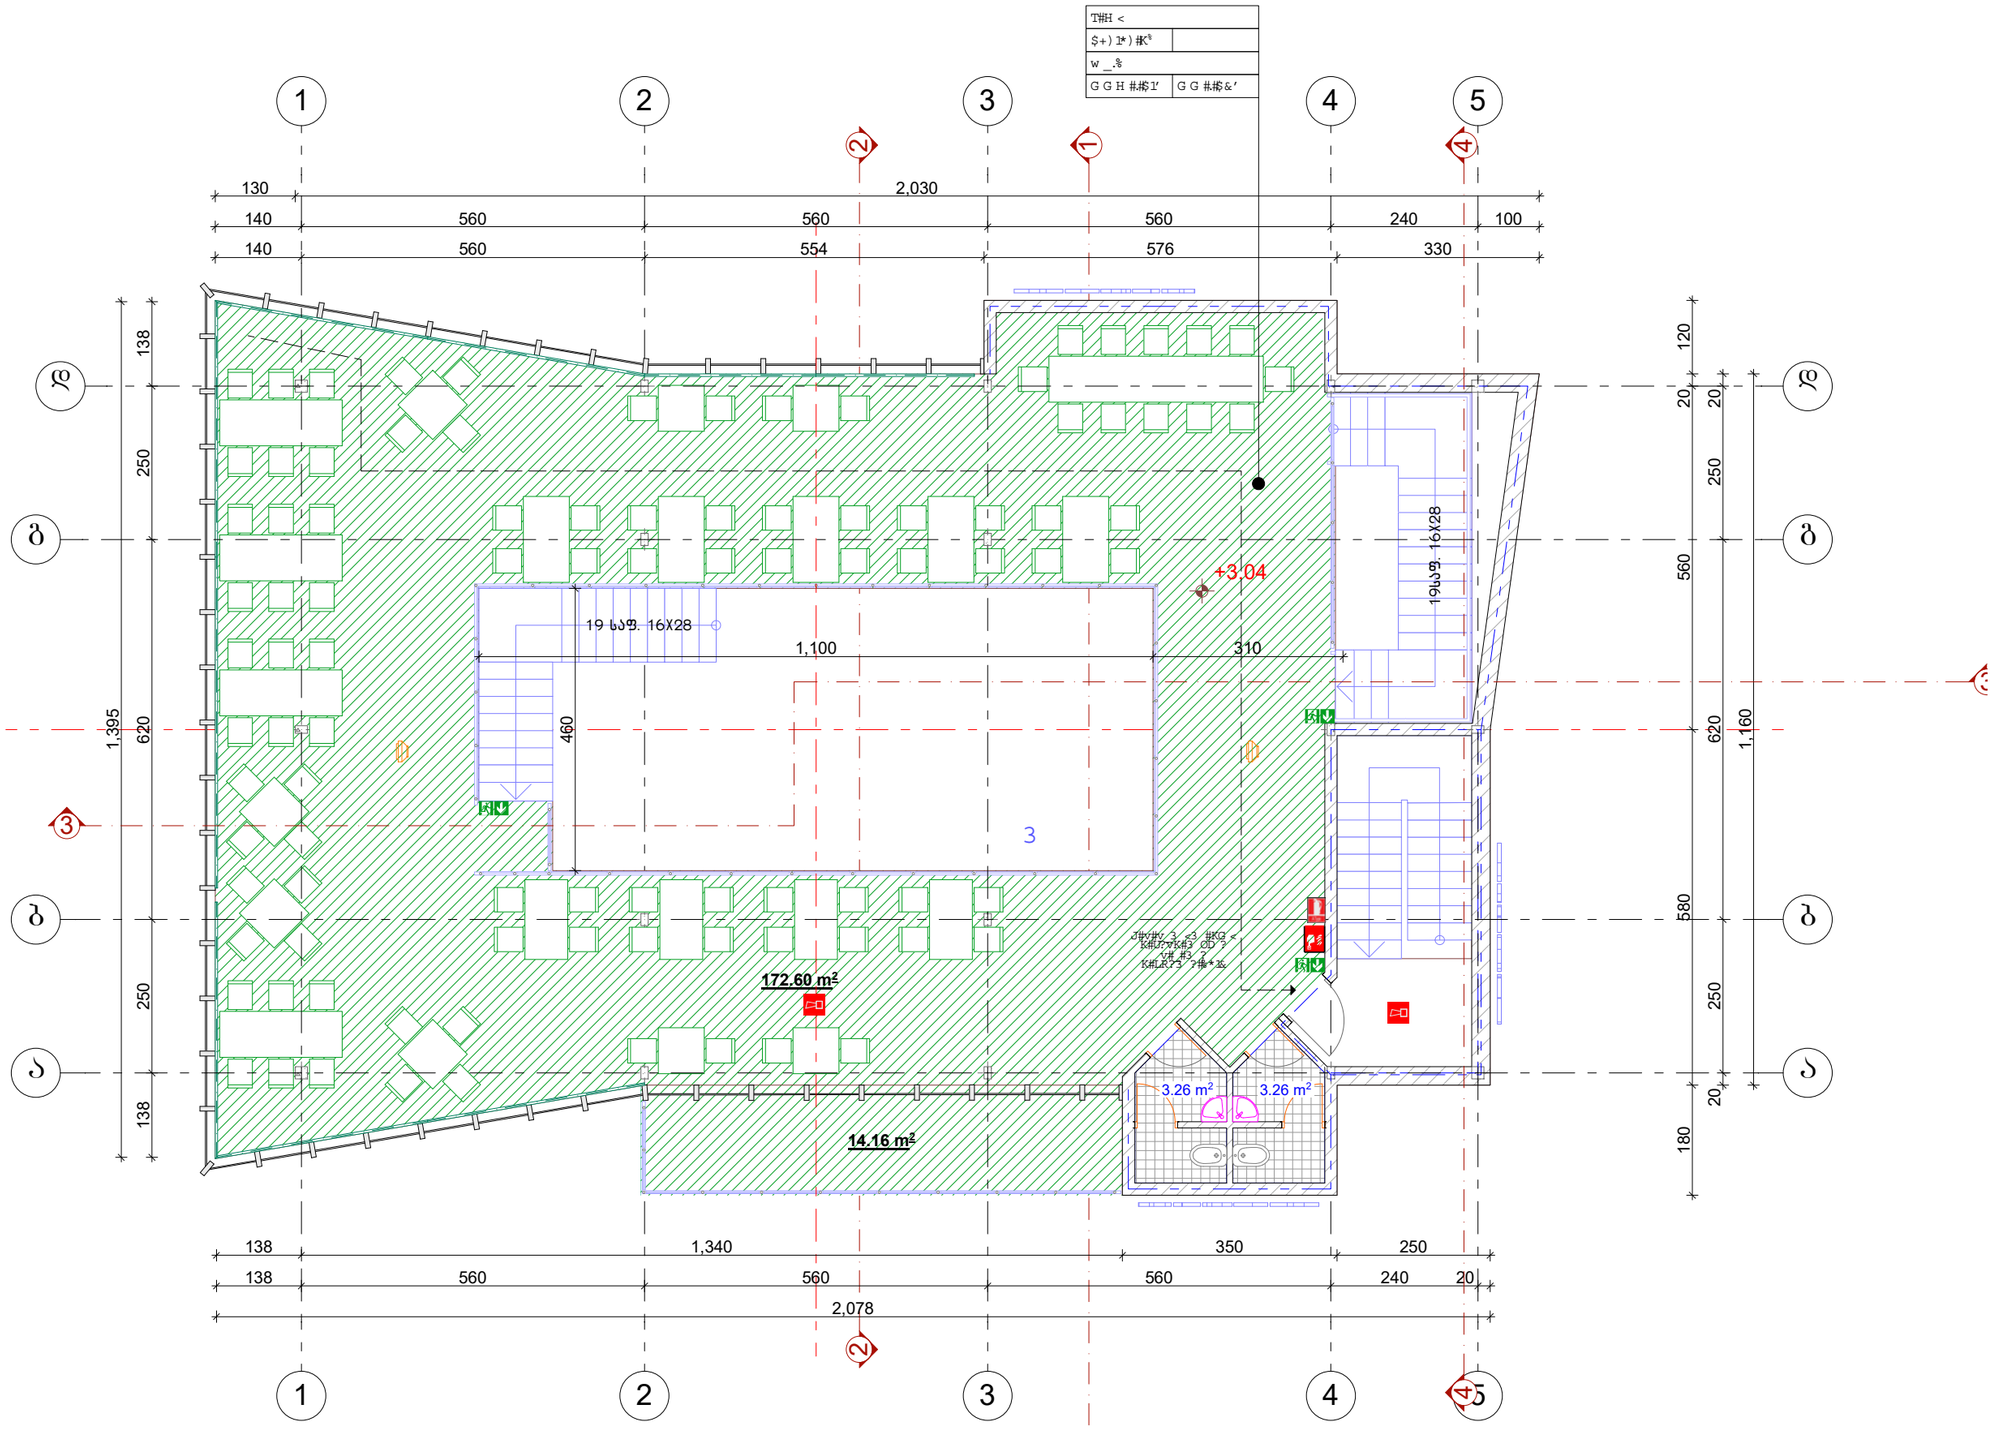

კაფე-რესტორანი
ქ. თბილისი. სანაპირო ქ. N10 ს/კ 01.15.03.004.021

EB MINDIA
VsvHEP IQGD საიდ. 205267968
0160 თბილისი გაბარინის ქ. №10
ტელ. 2372294, მობ. 599-399336
ელ-ფოსტა: b.jmukhi@gmail.com

მთ. არქიტექტორი	ბ. ჯმუხაძე
ავტორი	ბ. ჯმუხაძე
შემსრულა	ბ. ჯმუხაძე
არქიტექტურული ნაწილი	ანტრესოლის გეგმა 3.04 ნიშ.
სტადია პროექტი	
მასშტაბი 1:100	ფურცელი ა-3
თარიღი 2020 წ.	

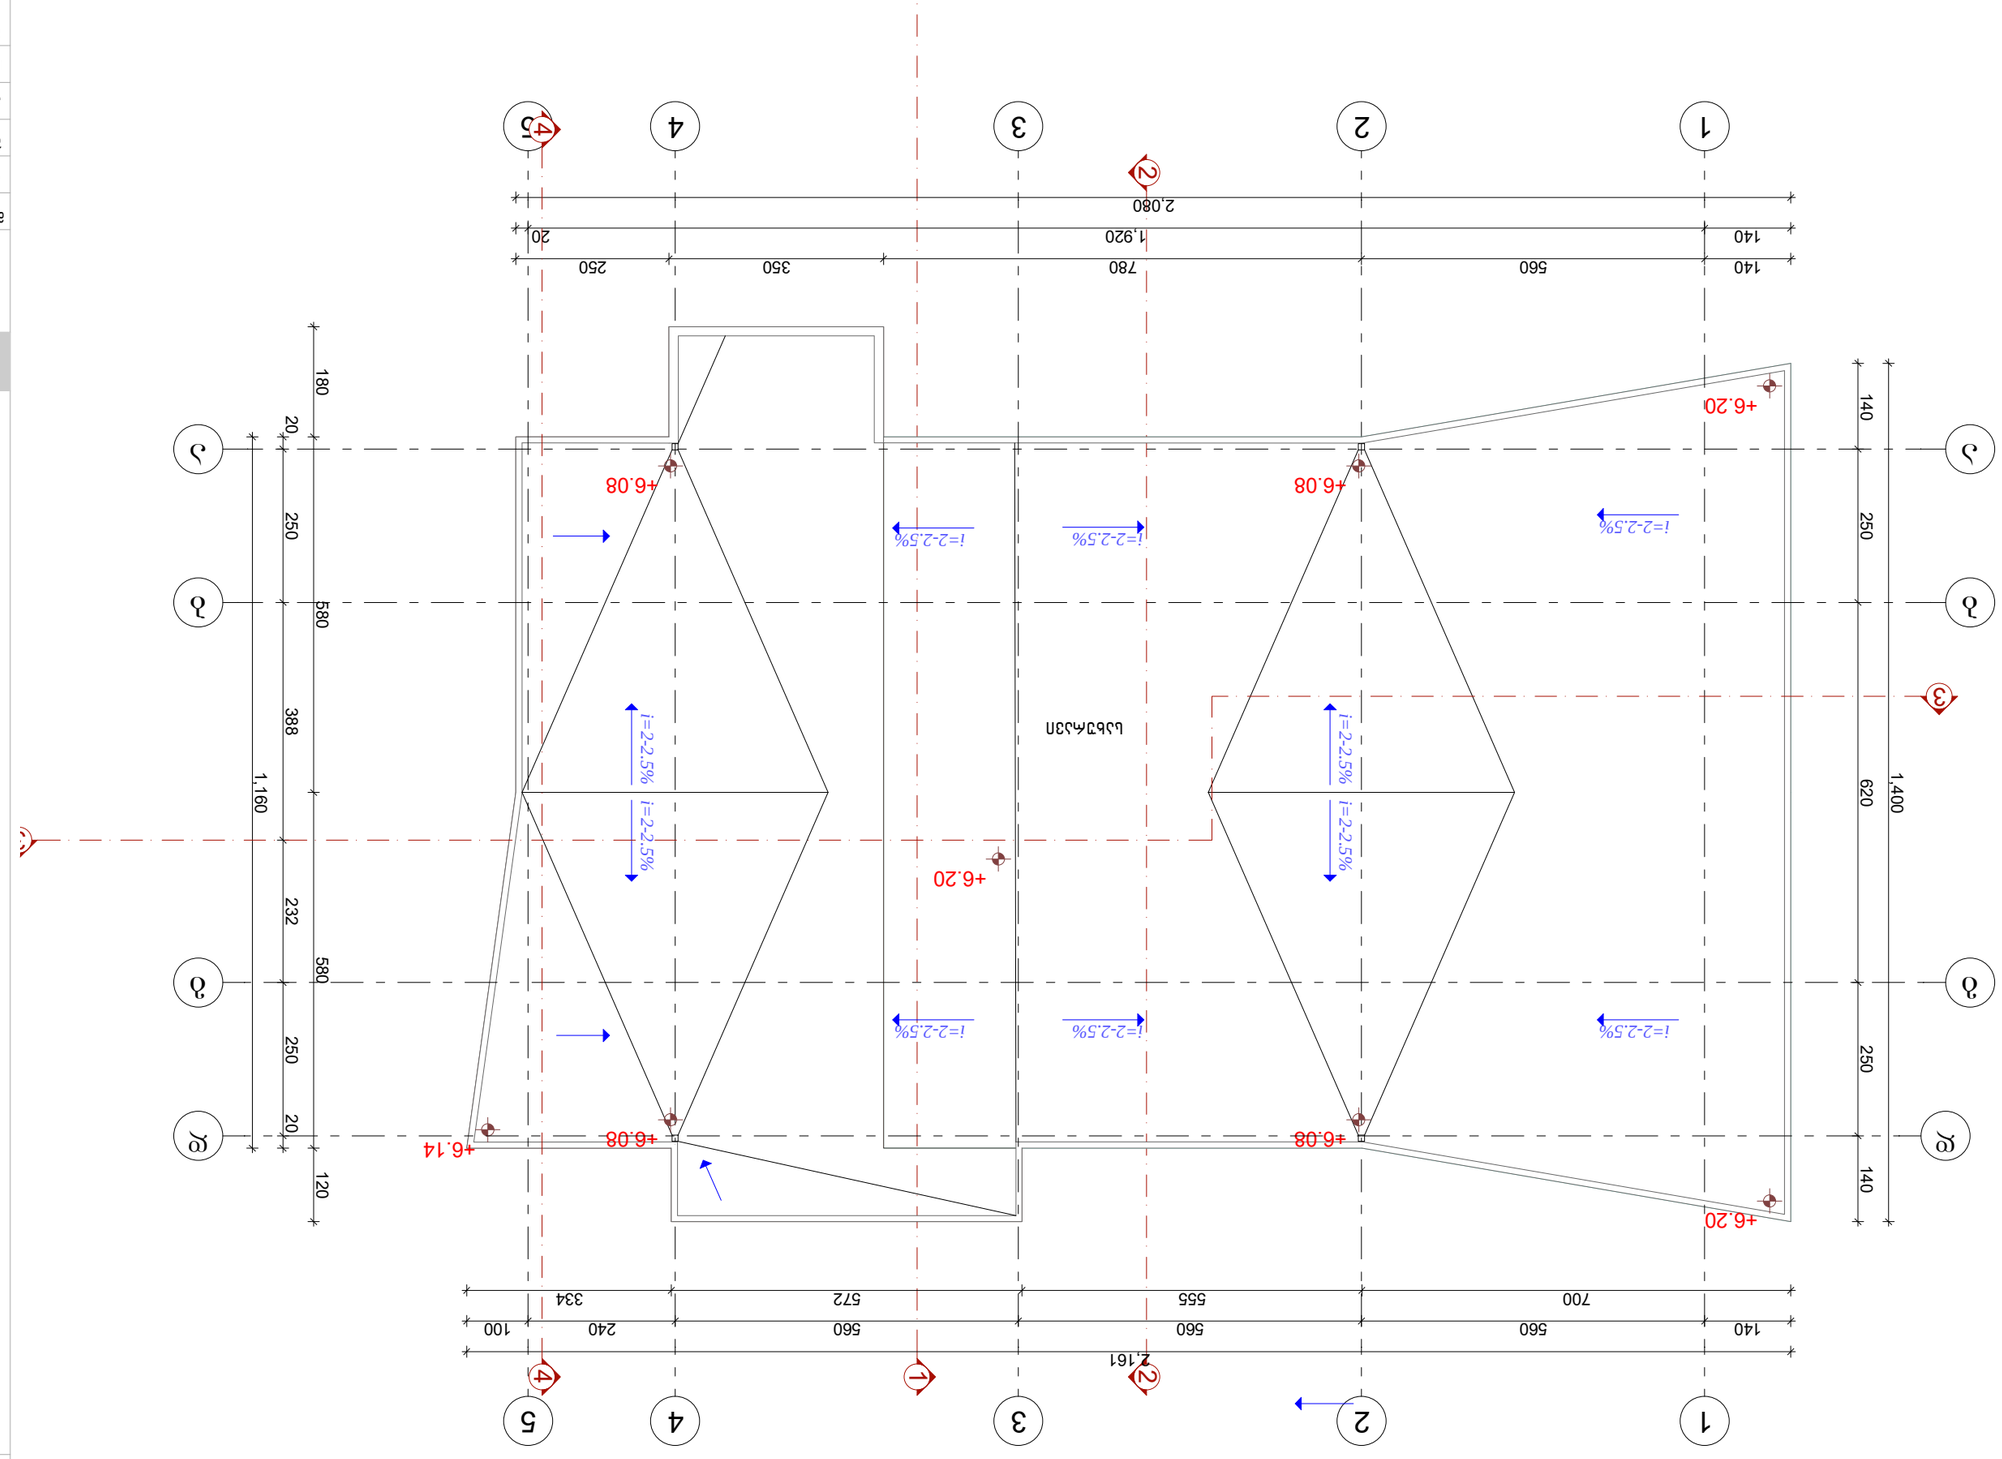



საპროექტო ტერიტორია

მიმდებარე განაშენიანება



კვლევის არეალი

ნაკვეთების განაწილება საკვლევ არეალში

	საკადასტრო კოდი	შენიშვნა	სართ.	მესაკუთრე	ფართობი კვ.მ
1	01.15.03.004.021	კაფე-რესტორანი	2	შპს "დიონისე 2018"	930.00
2	01.15.03.004.027	მრავალშენიანი	4	მუნიციპალიტეტი	2434.00
3	01.15.03.004.039	სასტუმრო	2	ავთანდილ ჯოლოკავა	219.00
4	01.15.03.004.051	სკვერი	2	მუნიციპალიტეტი	3165.00
5	01.15.03.004.060	სკვერი	2	მუნიციპალიტეტი	246.00
6	01.15.03.004.001	საოფისე	2	შპს კ.ბ.რ.	158.00
7	01.15.03.004.019	სპორტკომპლექსი	11	სს "ლაბუნა ვერე"	12665.00
8	01.15.03.004.034	ბენზობასადგური		სს "ვისოლ პეტროლიუმ ჯორჯია"	483.00
9					

პოლიგონალური კროკები

არსებული მდგომარეობა

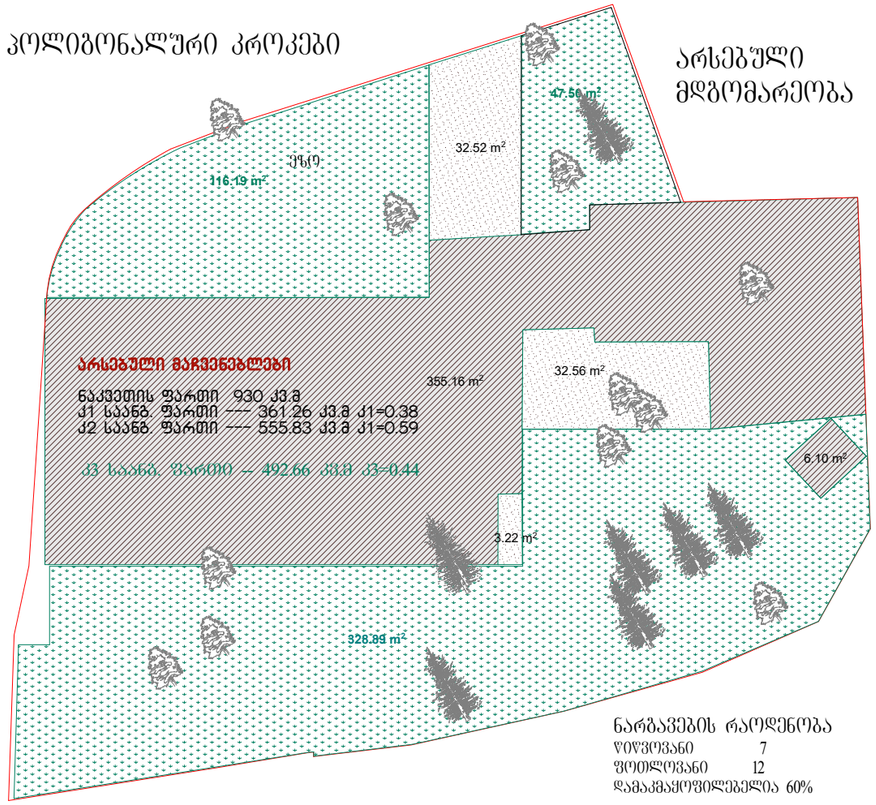

ნარგავების რაოდენობა
წიწვოვანი 7
ფოთლოვანი 12
დამაკმაყოფილებელია 60%

რეკონსტრუქციის შემდეგ

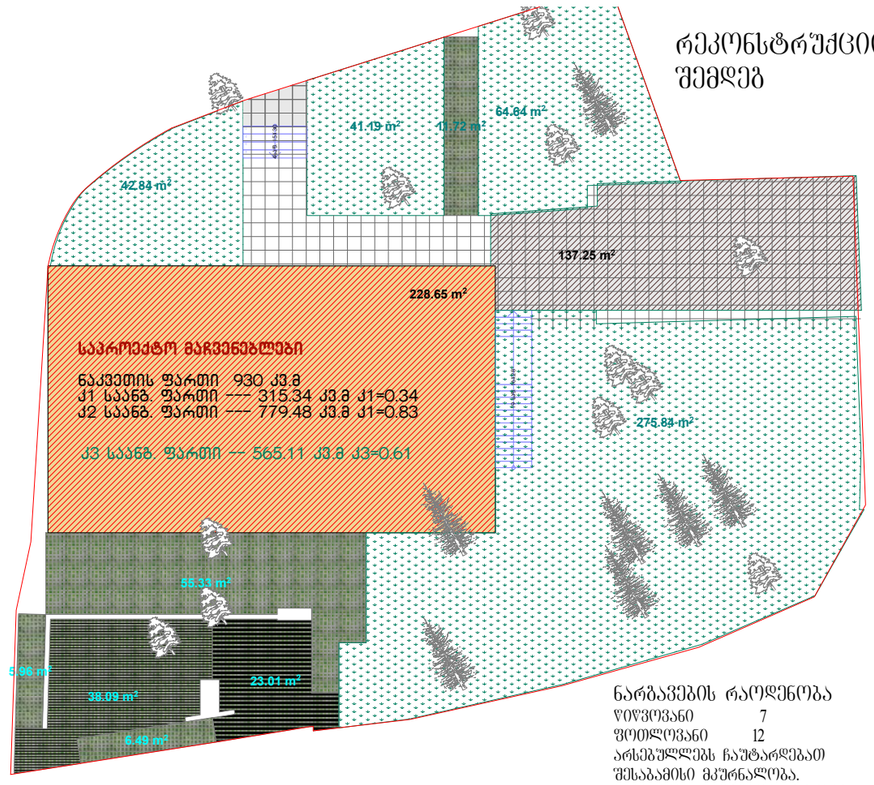

ნარგავების რაოდენობა
წიწვოვანი 7
ფოთლოვანი 12
არსებულებს ჩაუტარდებათ შესაბამისი მკურნალობა.
დაემატება 15 წიწვოვანი(ფიჭვი)

ფორმატი	თბილისი
A-3	2020 წ.

დაკავებულობები

პირობითი ნიშნები

- საკადასტრო საზღვარი
- თავშეყრის ჯგუფი (თჯ-2)
- დამხმარე და სხვადასხვა დანიშნულების ჯგუფი (დს)
- სამრეწველო ჯგუფი (სჯ-1)
- გასასვლელამდე მაქსიმალური სავალი მანძილი (მ.ს.მ)
- მისანვდომი სვლა-გეზი
- სტრუქტურული ანაწყობის(კედლის) ხანძარმედეგობის ხარისხი 1 საათი
- სტრუქტურული ანაწყობის(კედლის) ხანძარმედეგობის ხარისხი 2 საათი
- XX.XX იატაკის საპროექტო ნიშნული
- ჭრილის ხაზი
- ღერძის ხაზი
- სახანძრო განყოფილებასთან კავშირის სისტემა
- საგანგებო ხმოვანი განგაშის საკომუნიკაციო სისტემა
- სავენაკუაციო გასასვლელის მაჩვენებელი
- კვამლის აღმომჩენი სისტემა
- კვამლზე მორეაგირე მაუწყებელი
- სახანძრო განგაშის ღილაკი
- სახანძრო მილდბარი
- სახანძრო პიდრანტი
- ხელის ცეცხლმაქრი
- გასასვლელის საევარიო განათება
- ავტოსამხეფი
- არსებული ნაგებობა
- სარეკონსტრუქციო ნაწილი
- ასფალტის საფარი
- გამწვანება
- ცხაურა მოპირკეთება (გამწვანებული გაზონით)

კაფე-რესტორანი
ქ. თბილისი. სანაპირო ქ. N10 ს/კ 01.15.03.004.021

EB MINDIA
VsvჩHEP IQGD საიდ. 205267968
0160 თბილისი გაბარინის ქ. №10
ტელ. 2372294, მობ. 599-399336
ელ-ფოსტა: b.jmukhi@gmail.com

მთ. არქიტექტორი	ბ. ჯმუხაძე
ავტორი	ბ. ჯმუხაძე
შესრულა	ბ. ჯმუხაძე
არქიტექტურული ნაწილი	ტექნო-ეკონომიური მახასიათებლები, გამწვანება
სტადია პროექტი	
მასშტაბი	ფურცელი ა-7 / თარიღი 2020 წ.