
ეზო
ეზო
ეზო

ტოპო გეგმა

მისამართი: ქ.თბილისი,კაიროს ქუჩა

დამკვეთი: შ.პ.ს "ტრანსმშენი"

ფართობი: 3568 კვმ

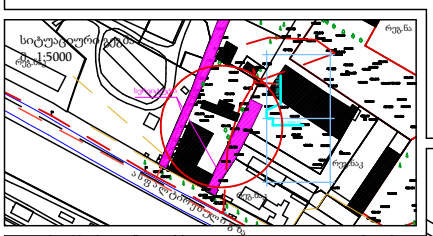

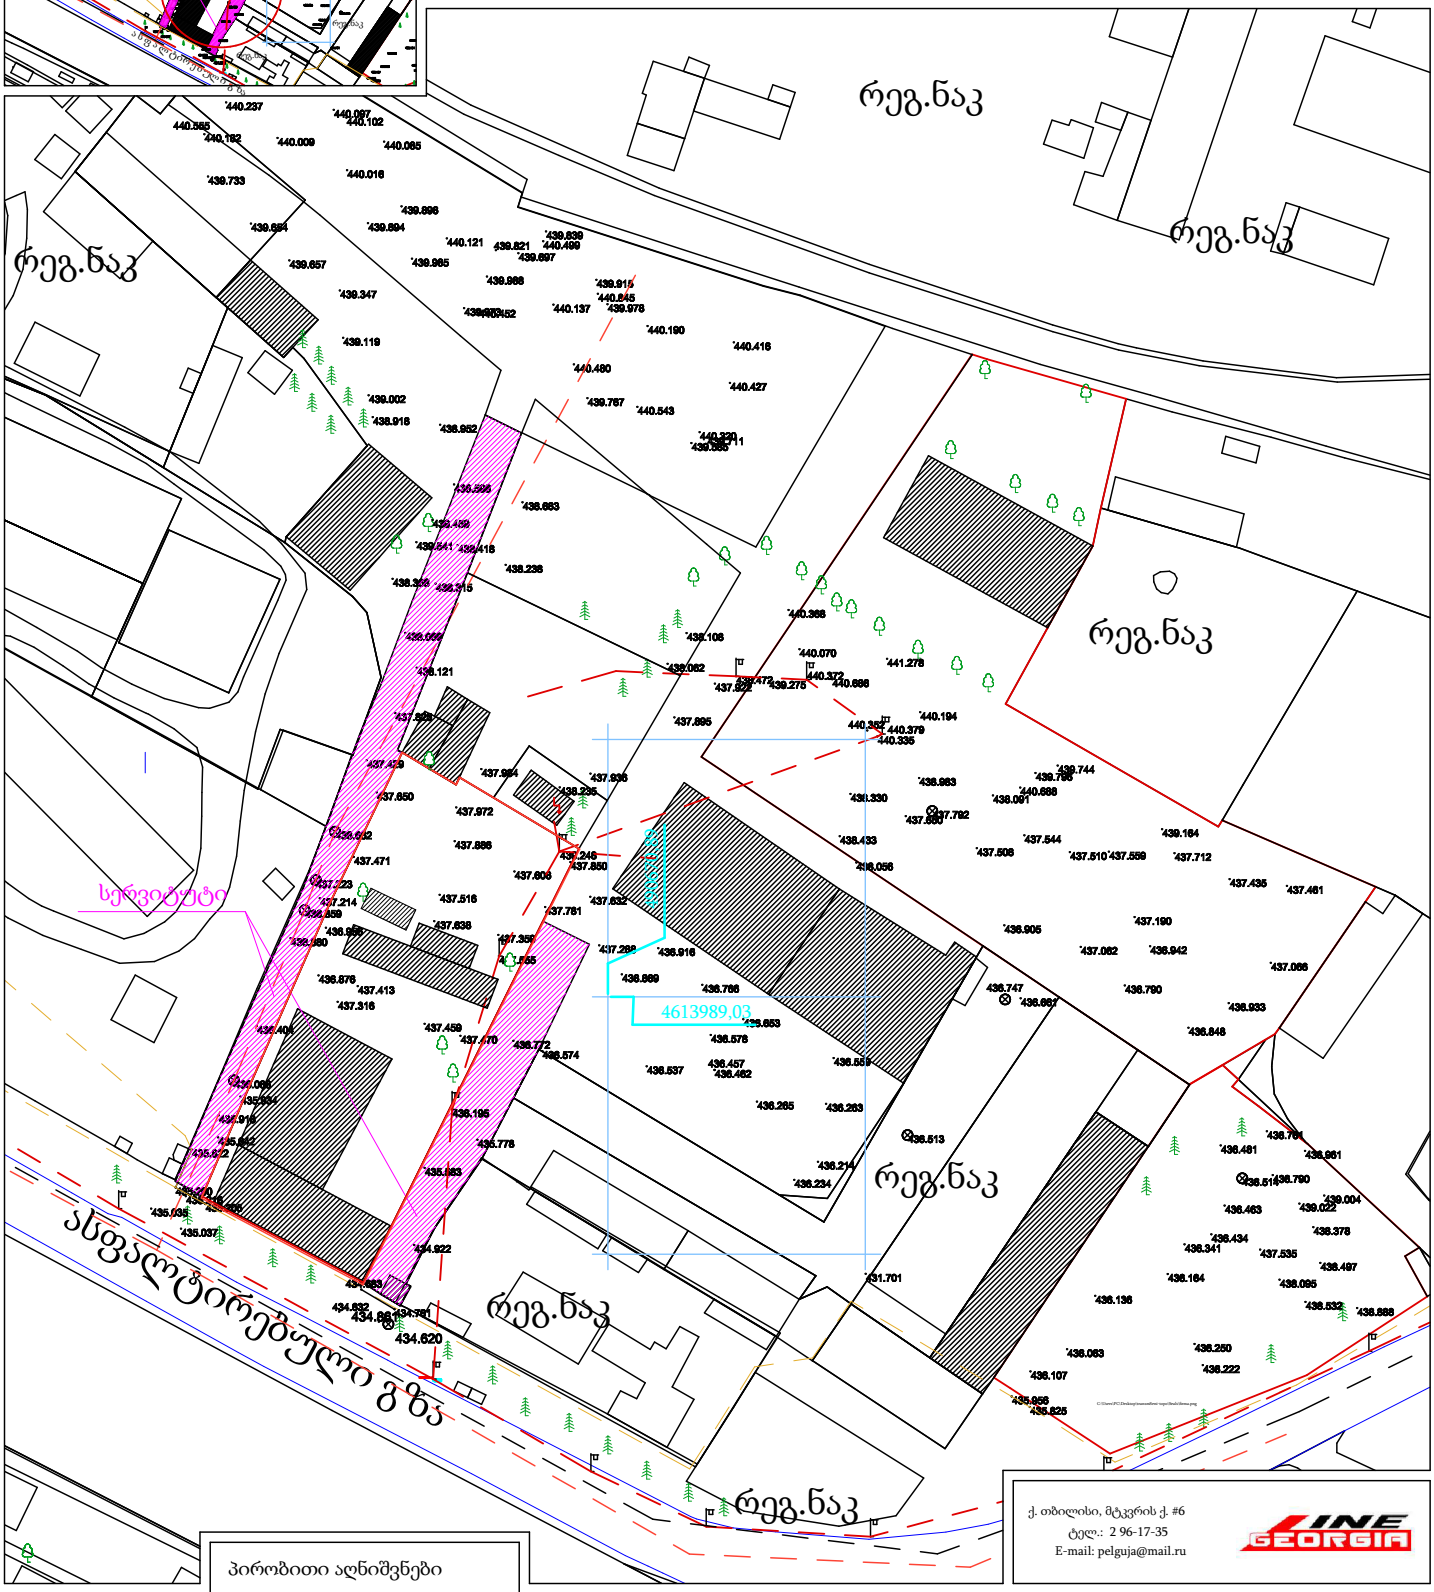

პირობითი აღნიშვნები

საც. სახლი	სატრანსფორმატ. ჯიხური	ბენზოგას.	წ — წყალგაყვანილობა	გ — გაზი
არასაც. სახლი	ელ. გადამცემი ხაზი	ფლატე	კ — კანალიზაცია	ელ. ქსელები
მშენებ. შენობა	ხის ღობე	სამეთ. ჭები	სნ — სანიაღვრე	გთ — გათბობა
ფარდული	ღობე	რკინიგზა	კგ — კავშირგაბმულობა	დრენაჟი
რეზერვუარი	ქვის კედელი	კოორდ. ბადე		
	კედელი			
	ხეები			
	გარე განათება			

ქ. თბილისი, მტკვრის ქ. #6
ტელ.: 2 96-17-35
E-mail: pelguja@mail.ru

დირექტორი		ე. პატაშური
კომპიუტერული უზრუნველყოფა		ვ. გორგომძე
შემსრულებელი		ვ. გორგომძე
მ. 1:500		10/02/2019