ობჯექტის ორგანიზაციული პროექტი

შენიშვნა	რაოდენობა	ტიპი, მარკა, ნახატის №	დასახელება
			A1
			პროექტის ეტაპები
	1:500		გენერალური გეგმა
	1:100		არქიტექტურული გადაწყვეტილებები
	1:100		კონსტრუქციული გადაწყვეტილებები
	1:100		ინჟინრული ქსელების სქემები
	1:100		ინჟინრული ქსელების სქემები
	1:100		ინჟინრული ქსელების სქემ

ექსპლიკაცია:

1.შენობა
2.გაბიონები
3.დაბეტონებული ფილები

შენიშვნა:

1.მცენარეები შეირჩეულია კლიმატური, ნიადაგობრივი, დეკორატიული და ურბანული პირობების გათვალისწინებით.
2.მოცემული მცენარეების შეცვლა შესაძლებელია პროექტის ავტორთან შეთანხმებით.
3.მცენარეების ჩარგვისასა დაცული უნდა იქნეს აბროტექნიკის ნორმები.
4.ფოთლოვანი ხეების გარშემოწერილობა უნდა იყოს 14-16სმ-მდე.
5.ტუია ბრაბანტე ჩაირგოს ყოვე; 1 ბრძ. მეტრში.

მრავალფუნქციური შენობა ნაგებობა
მიწის ნაკვეთის ფართი 4160 კვ.მ
სავალდებულო კვ სანებართვო ფართი 1040კვ.მ
საპროექტო კვ სანებართვო ფართი 1329.4 კვ.მ

ექსპლიკაცია ხე მცენარეების:

1.ტალიური ფიჭვი ძირი (სიმაღლე 3.00-3.50)
2.ფუანი ჩვეულებრივი ძირი (სიმაღლე 3.50-4.00)
3.ტუია ძირი (სიმაღლე 0.50-1.50)

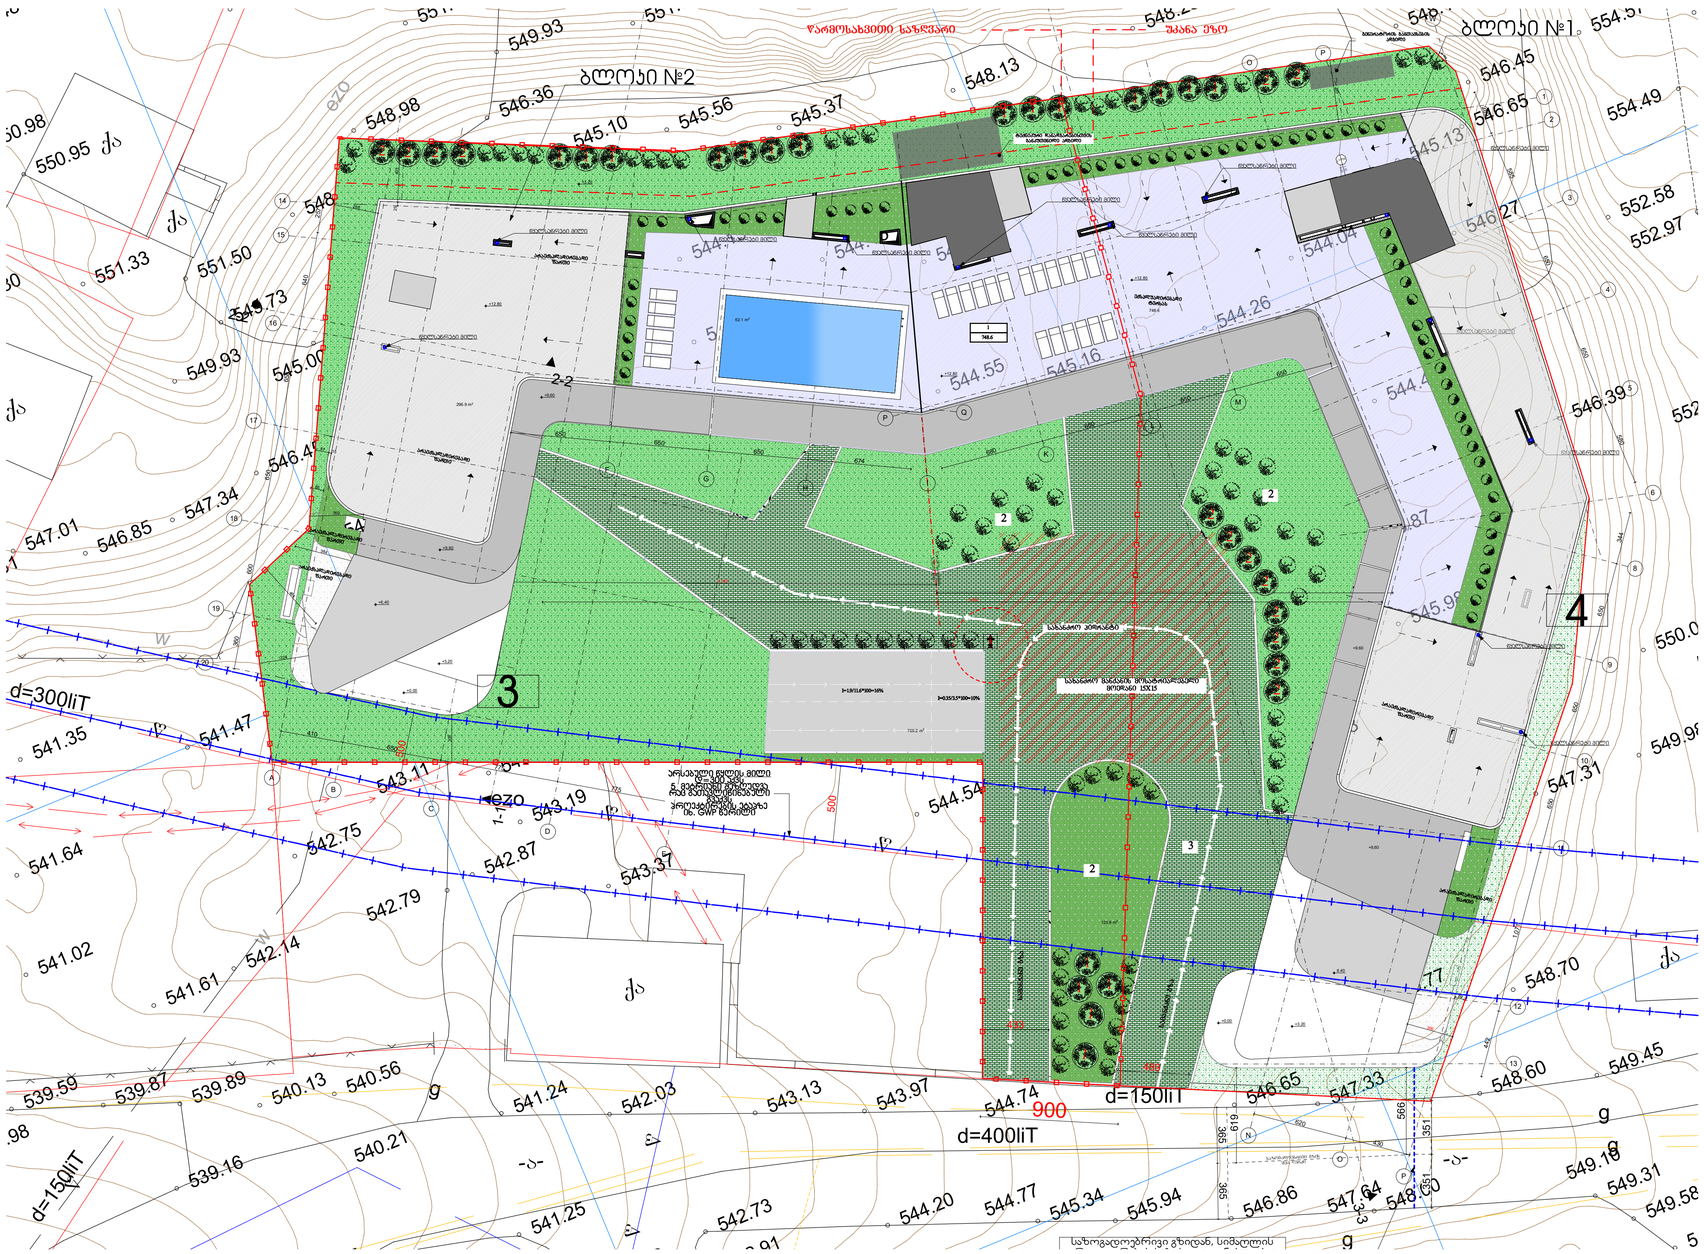
ბლოკი №1
ბლოკი №2
ბლოკი №3
ბლოკი №4
ვარემოსახვითი საზღვარი
შენახა ეზო
ბეტონის ბორდიური
საბაგირო ბორდიური
საბაგირო ბორდიური მოზაიკური ფილით
ასფალტის საფარი
ბეტონის ფილები
ბეტონის ბრტყელი ბორდიური
ბეტონის ბრტყელი ბორდიური
ბეტონის ბრტყელი ბორდიური

საპროექტო მცენარეები

1.იტალიური ფიჭვი



2.ფანი ჩვეულებრივი



3.ტუია



0.00	ნიშნ. ბუნებაზე
6.00	ნიშნ. ბორდზე
3010 397.1	ბარე ნიშნ.
5	ღერძი
1	ბორდის ხაზი
	ბეტონის კედელი
	ბლოკის კედელი

	კონსტრუქციული ელემენტები













საპროექტო ჯგუფი

დამკვეთი	შპს. ინსტ ჯგუფი
პროექტი	საცხოვრებელი
მისამართი	ქალაქი თბილისი, ძველი ნაძალადევის რაიონი 05/010

თანამდებობა	გვარი	ხელმოწერა
მთავარი არქიტექტორი	ხელმოწერილია ელექტრონულად	
მთ.პროექტის ხელმძღვანელი	ბეჟიშვილი	
პროექტი	ბეჟიშვილი	
შესრულებული	ბეჟიშვილი	
მენეჯერი	ბეჟიშვილი	

ID:404449628

samo group

მასშტაბი 1:100	თარიღი 13.6.2019
ფაილი	ფორმატების ცხრილი
ნახაზის	№
	1
	2
	3
	4
	5
	6
ხელმოწერა	ნახაზის დასახელება / შენიშვნა
ხელმოწერა პროექტის	





დენდროლოგიური პროექტის საინფორმაციო ბანერი





დამკვეთი: შპს. ინვესტ გრუპ

საპროექტო ტერიტორიის მისამართი: ქ. თბილისი, ქუჩა ნიაბი, მიმდებარედ ნაკვეთი 05/010
ს.კ. 01.17.02.005.026
ნებართვის გამცემი ორგანო:
ქ. თბილისის მუნიციპალიტეტის მერიის გარემოს დაცვის სააქალაქო სამსახური
კ-3-საანგარიშო ფართობი შეადგენს 1329.43მ
დენდროლოგიური პროექტის შეთანხმების თარიღი:
დენდროლოგიური პროექტის დასრულების თარიღი:

დასარგავი ხე-მცენარეების სახეობა:

1.იტალიური ფიჭვი 19 ძირი (სიმაღლე 3.00-3.50) ღეროს გარშემოწერილობა 0.20სმ
2.იფანი ჩვეულებრივი 14 ძირი (სიმაღლე 3.50-4.00) ღეროს გარშემოწერილობა 0.20სმ
3.ტუია 75 ძირი (სიმაღლე 0.5-1.00) ღეროს გარშემოწერილობა 0.20სმ

ახლადარგულ ხე მცენარეების მოვლაზე პასუხისმგებელი პირი: შპს. ინვესტ გრუპ

ახალდარგულ ხე მცენარეების მოვლის ხანგძლივობა: 3წელი

შეთანხმებ.	რაოდენობა №	პროექტის №	შეთანხმ. სტადია
A-1			

პროექტის აქსონომეტრია

0.00 — ნიშნ. ტროტუარზე
6.00 — ნიშნ. სახურავზე
301.0 / 297.1 — ბაღის ნიშნ.
5 — ღერძის
1 — ხედების ხაზი
ბეტონის კედელი
ბლოკის კედელი












ჩატარებული	შპს. ინვესტ გრუპი


ID:404449628

samo group

მასშტაბი	1:100	თარიღი	13.6.2019
ნახაზის		პროექტირება	
		№	
		1	
		2	
		3	
		4	
		5	
		6	
ხარისხი		ობიექტის	ფურც.
ხარისხის პროექტის			

საპროექტო ტერიტორიაზე არ ფიქსირდება არც ერთი ხე ნარგავი

საქართველო

ქობულეთი, ისანი-სამგორის რაიონი, ნიაბის ქუჩის მიმდებარედ, ს/კ 01.17.02.005.026,
ავსებული 4160 კვმ. არასასოფლო-სამეურნეო დანიშნულების მიწის ნაკვეთის

გეგმა

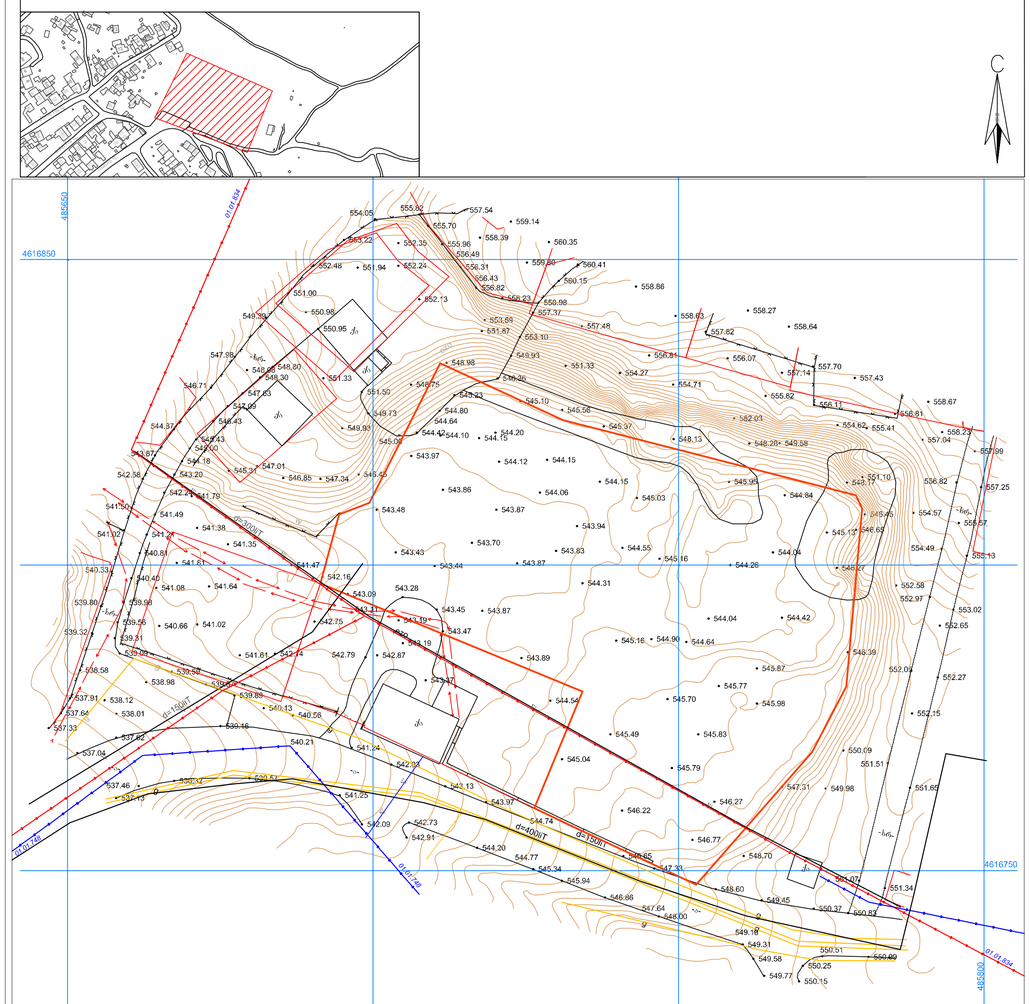
4616850
4616750
4616650
485650
485800
485950
C
ქ.
ბ.
ტრანსფორმატორი
ელ. ბოძი
ელ. ბოძი
ელ. ბოძ