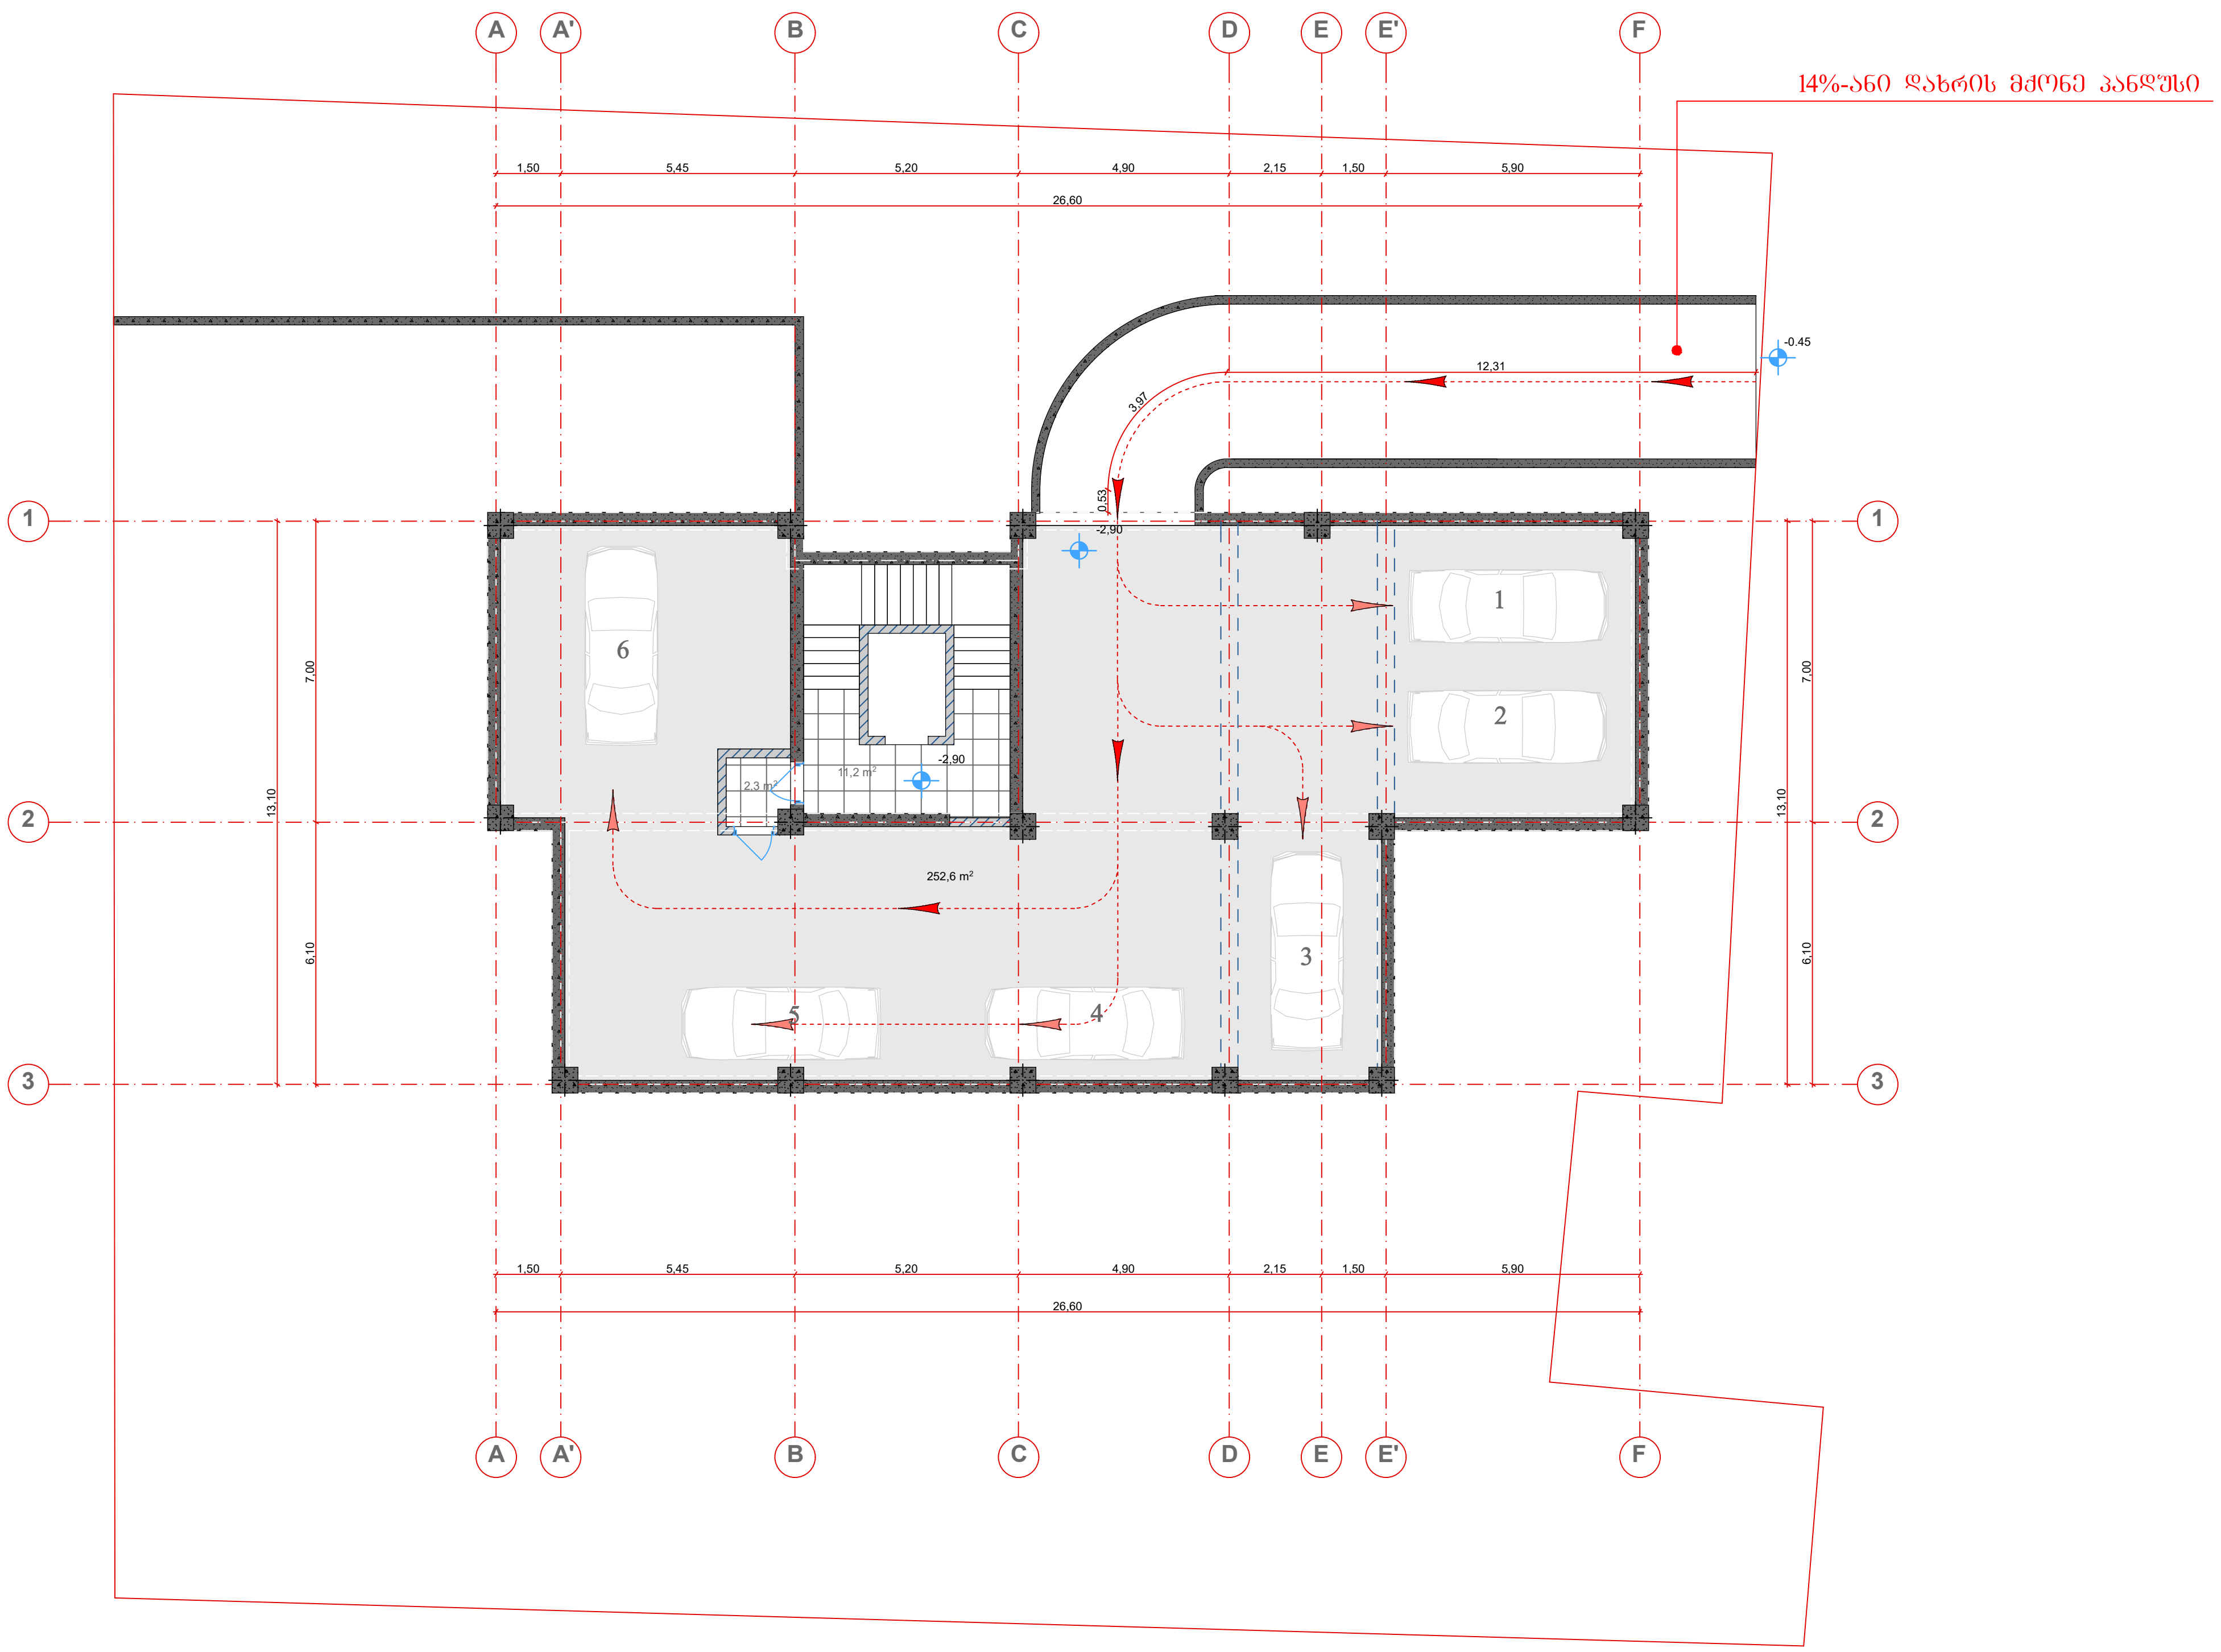

ფორმატი	A-3

პროექტის დასახელება:

მრავალბინიანი საცხოვრებელი სახლი

დამკვეთი: შპს "ევრო დიზაინი"

ქ.თბილისი, ვარკეთილი III მასივი, ზემო პლატო, კორპუსი №20-ის მიმდებარედ. ნაკვეთი (005/070)

პირობითი აღნიშვნა:

პროექტის ნაწილი

არქიტექტურული

თანამდებობა	გვარი	ხელმოწერა
დირექტორი	აახვლედიანი	
მთ. არქიტექტორი	აახვლედიანი	
პრ. ავტორი	აახვლედიანი	

შემსრულებელი ორგანიზაცია

CreativityHome architecture design art

ფურცლის დასახელება:

გეგმა -2.50 ნიშნულზე

თარიღი 2020 წ.	მასშ. 1:200
ფურცლების რაოდენობა	
ფურცლის ნომერი № 3	ა-0

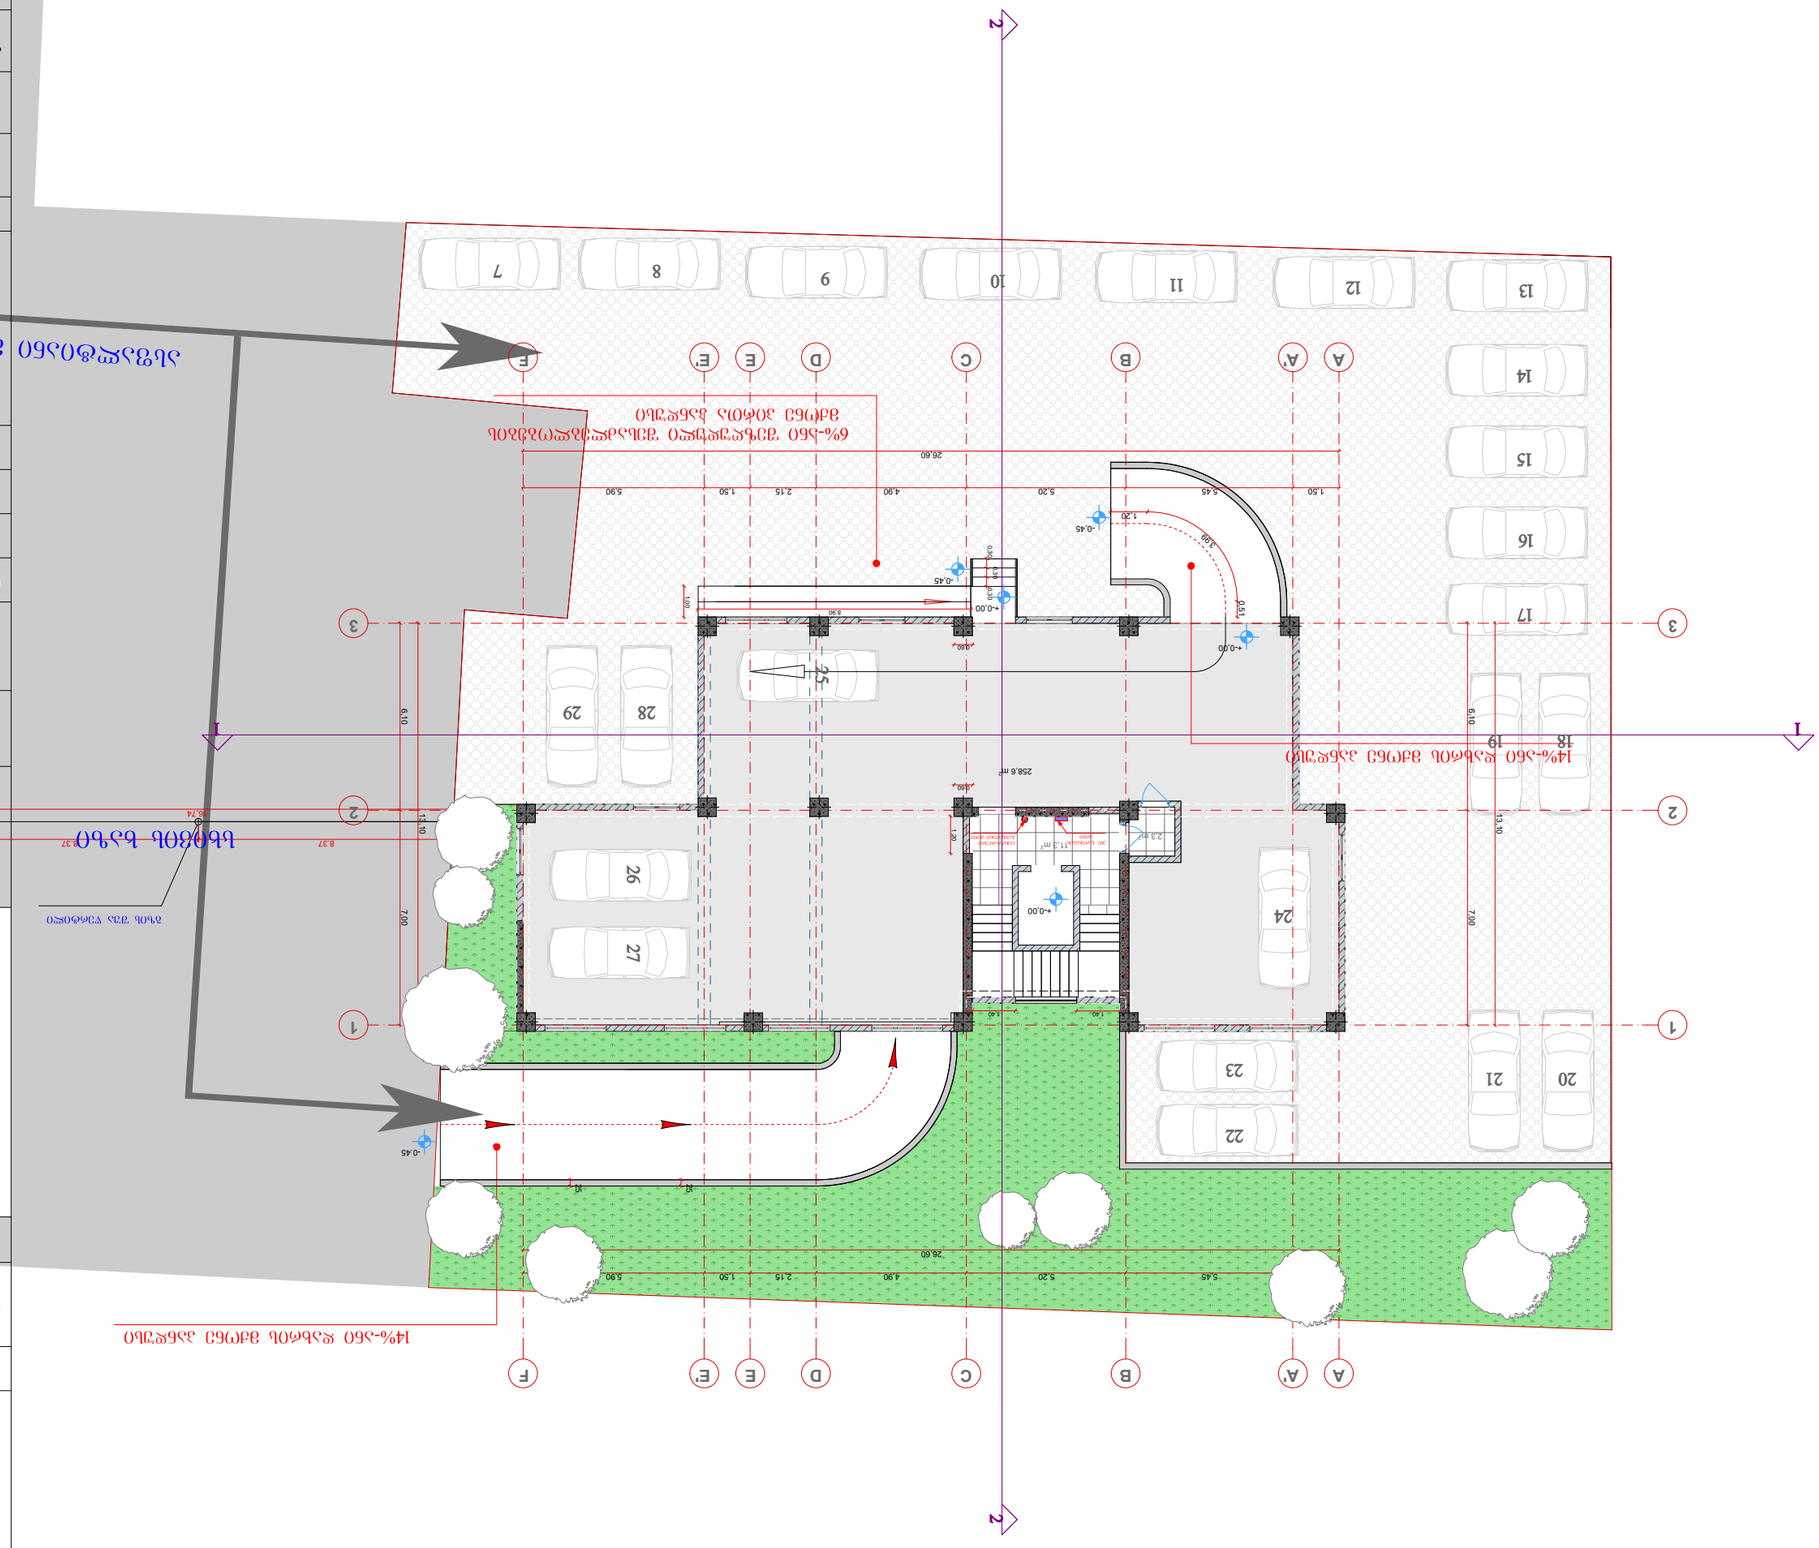
N
1
2
3
A
A'
B
C
D
E
E'
E
F
1
2
3
4
5
6
7
8
9
10
11
12
13
14
15
16
17
18
19
20
21
22
23
24
25
26
27
28
29
+0.00
+0.45
-0.45
1.20
0.90
0.60
1.50
5.45
5.20
4.90
2.15
1.50
5.90
26.60
6.10
7.00
13.10
8.37
8.74
1.00
4.90
1.60
1.60
2.3 m²
1.5 m²
258.8 m²

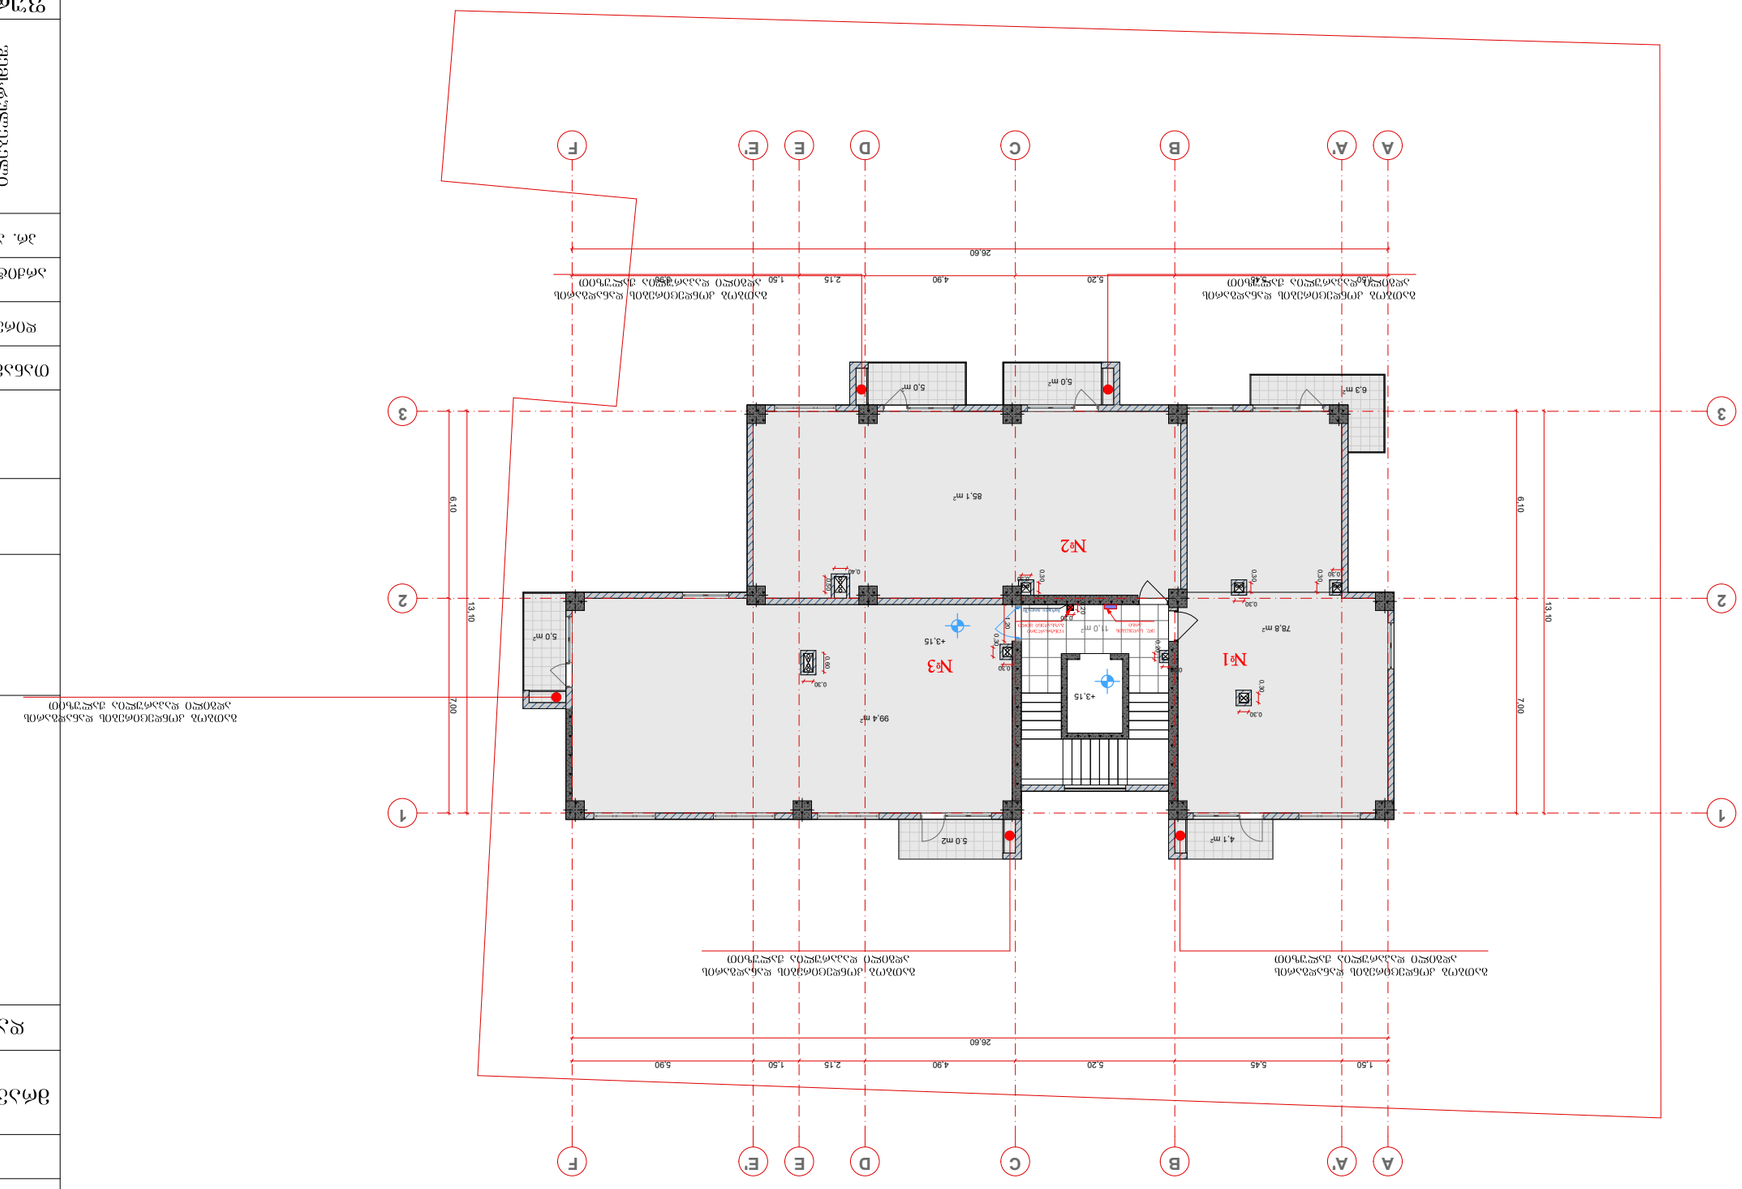


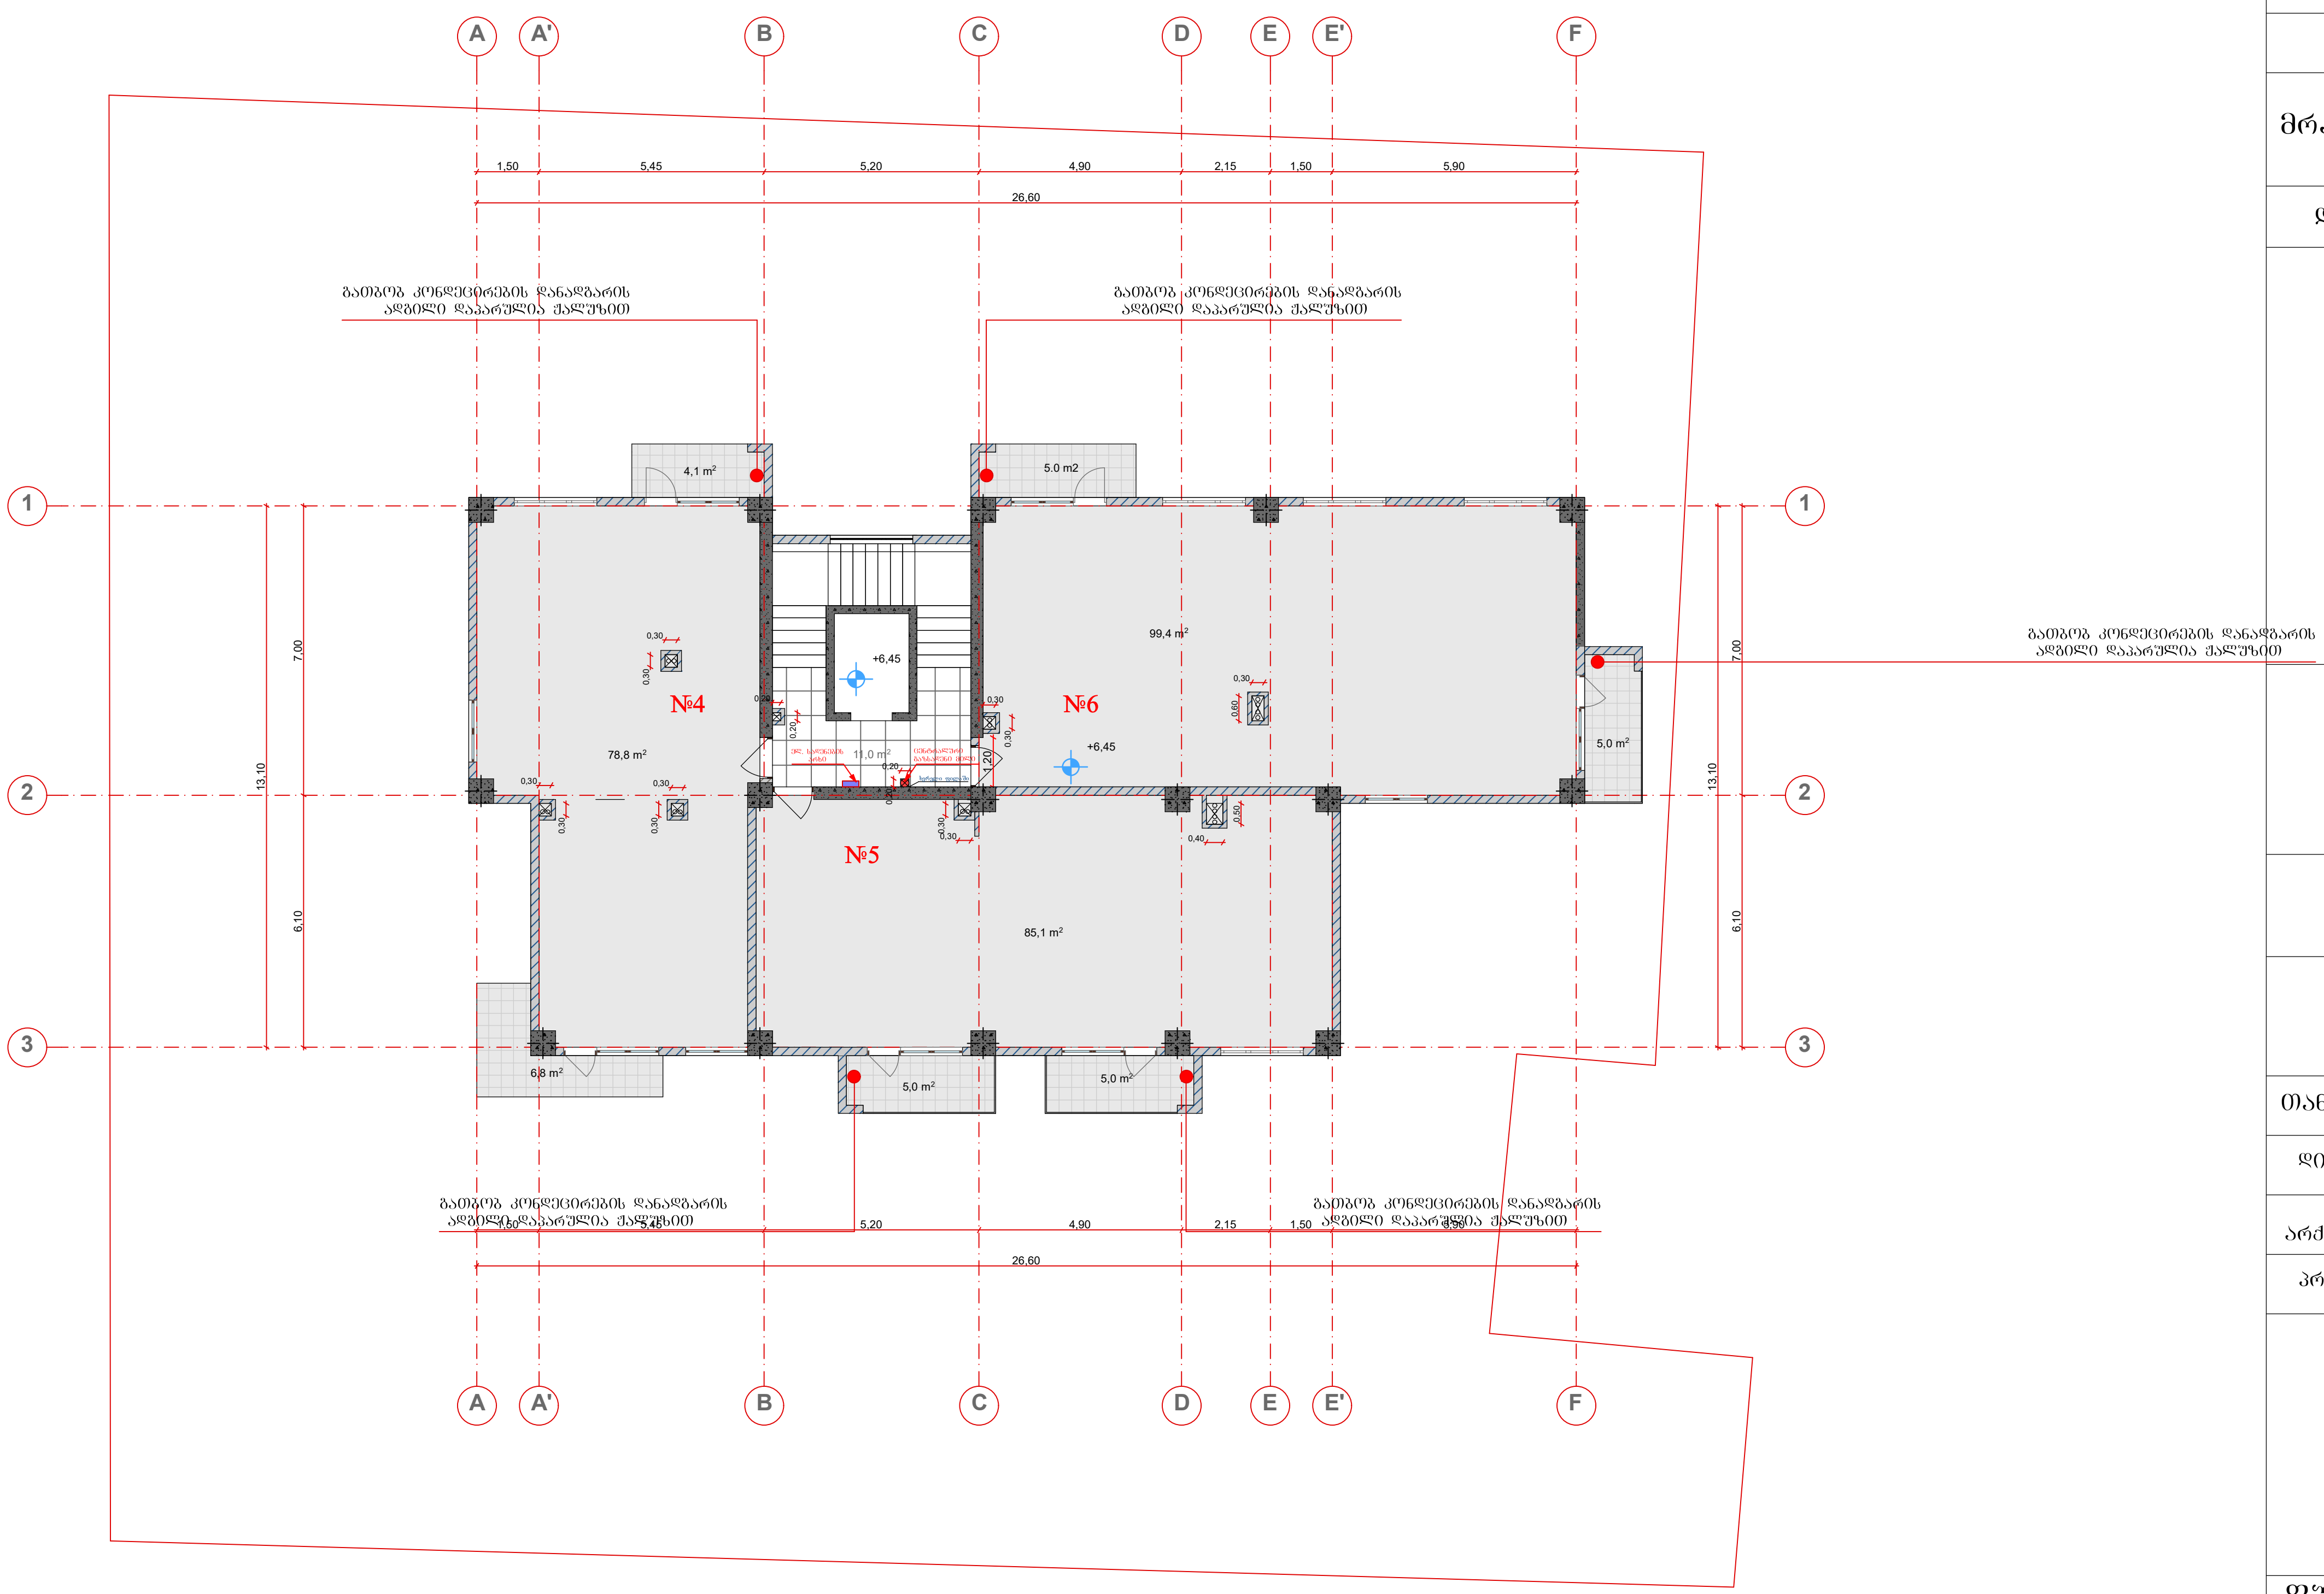

ფორმატი	A-3

პროექტის დასახელება:

მრავალბინიანი საცხოვრებელი სახლი

დამკვეთი: შპს "ევრო დიზაინი"

ქ.თბილისი, ვარკეთილი III მასივი, ზემო პლატო, კორპუსი №20-ის მიმდებარედ. ნაკვეთი (005/070)

პირობითი აღნიშვნა:

პროექტის ნაწილი

არქიტექტურული

თანამდებობა	გვარი	ხელმოწერა
დირექტორი	ა.ახვლედიანი	
მთ. არქიტექტორი	ა.ახვლედიანი	
პრ. ავტორი	ა.ახვლედიანი	

შემსრულებელი ორგანიზაცია

ფურცლის დასახელება:

გეგმა +7.40 ნიშნულზე

თარიღი 2020 წ.	მასშ. 1:200
ფურცლების რაოდენობა	
ფურცლის ნომერი № 3	ა-0

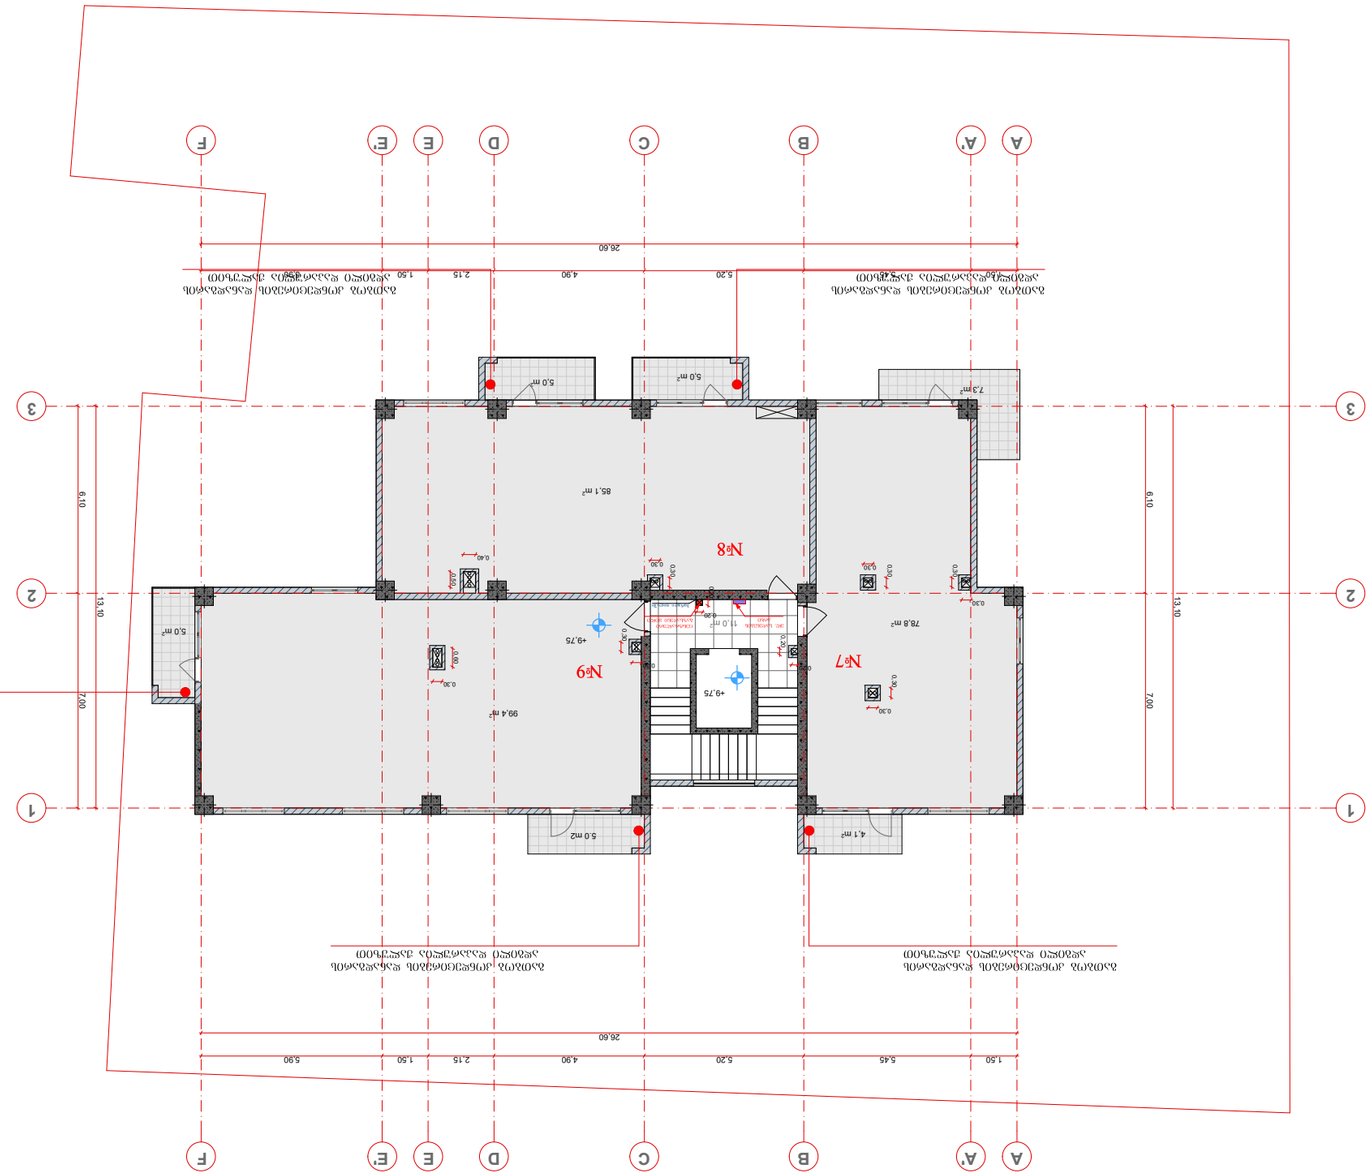


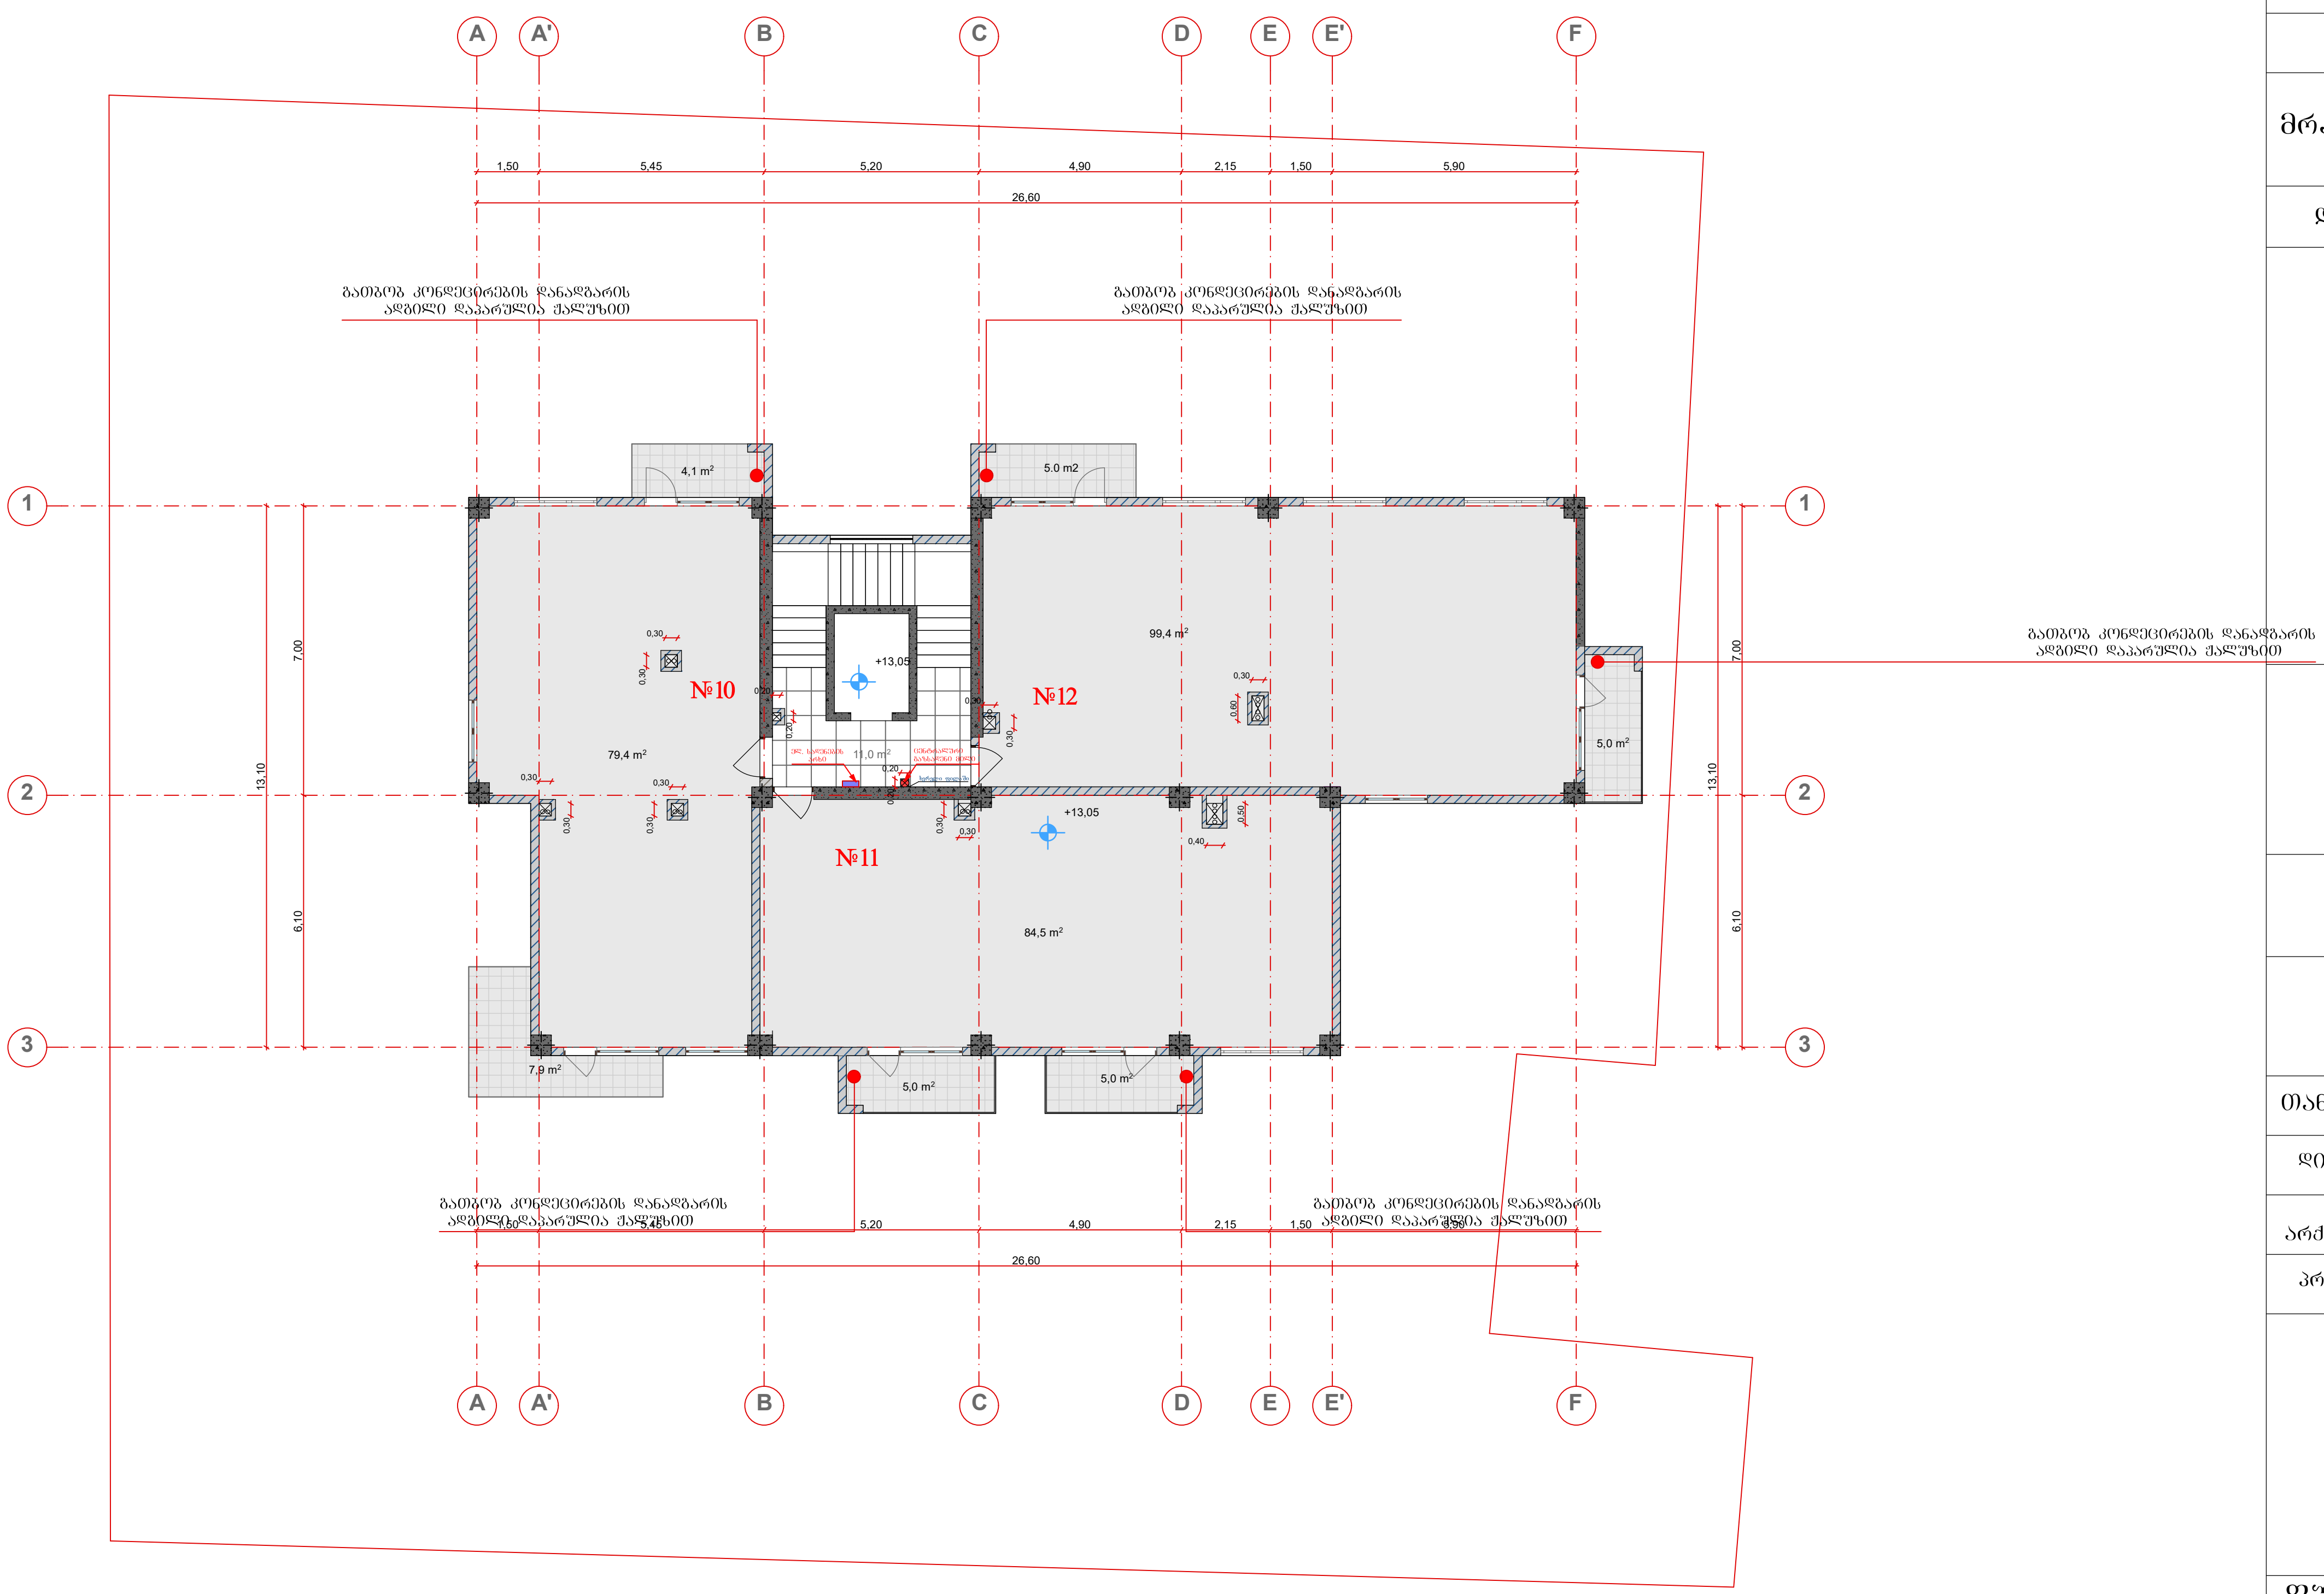

ფორმატი	A-3

პროექტის დასახელება:

მრავალბინიანი საცხოვრებელი სახლი

დამკვეთი: შპს "ევრო დიზაინი"

ქ.თბილისი, ვარკეთილი III მასივი, ზემო პლატო, კორპუსი №20-ის მიმდებარედ. ნაკვეთი (005/070)

პირობითი აღნიშვნა:

პროექტის ნაწილი

არქიტექტურული

თანამდებობა	გვარი	ხელმოწერა
დირექტორი	ა.ახვლედიანი	
მთ. არქიტექტორი	ა.ახვლედიანი	
პრ. ავტორი	ა.ახვლედიანი	

შემსრულებელი ორგანიზაცია

ფურცლის დასახელება:

გეგმა +14.00ნიშნულზე

თარიღი 2020 წ.	მასშ. 1:200
ფურცლების რაოდენობა	
ფურცლის ნომერი № 3	ა-0

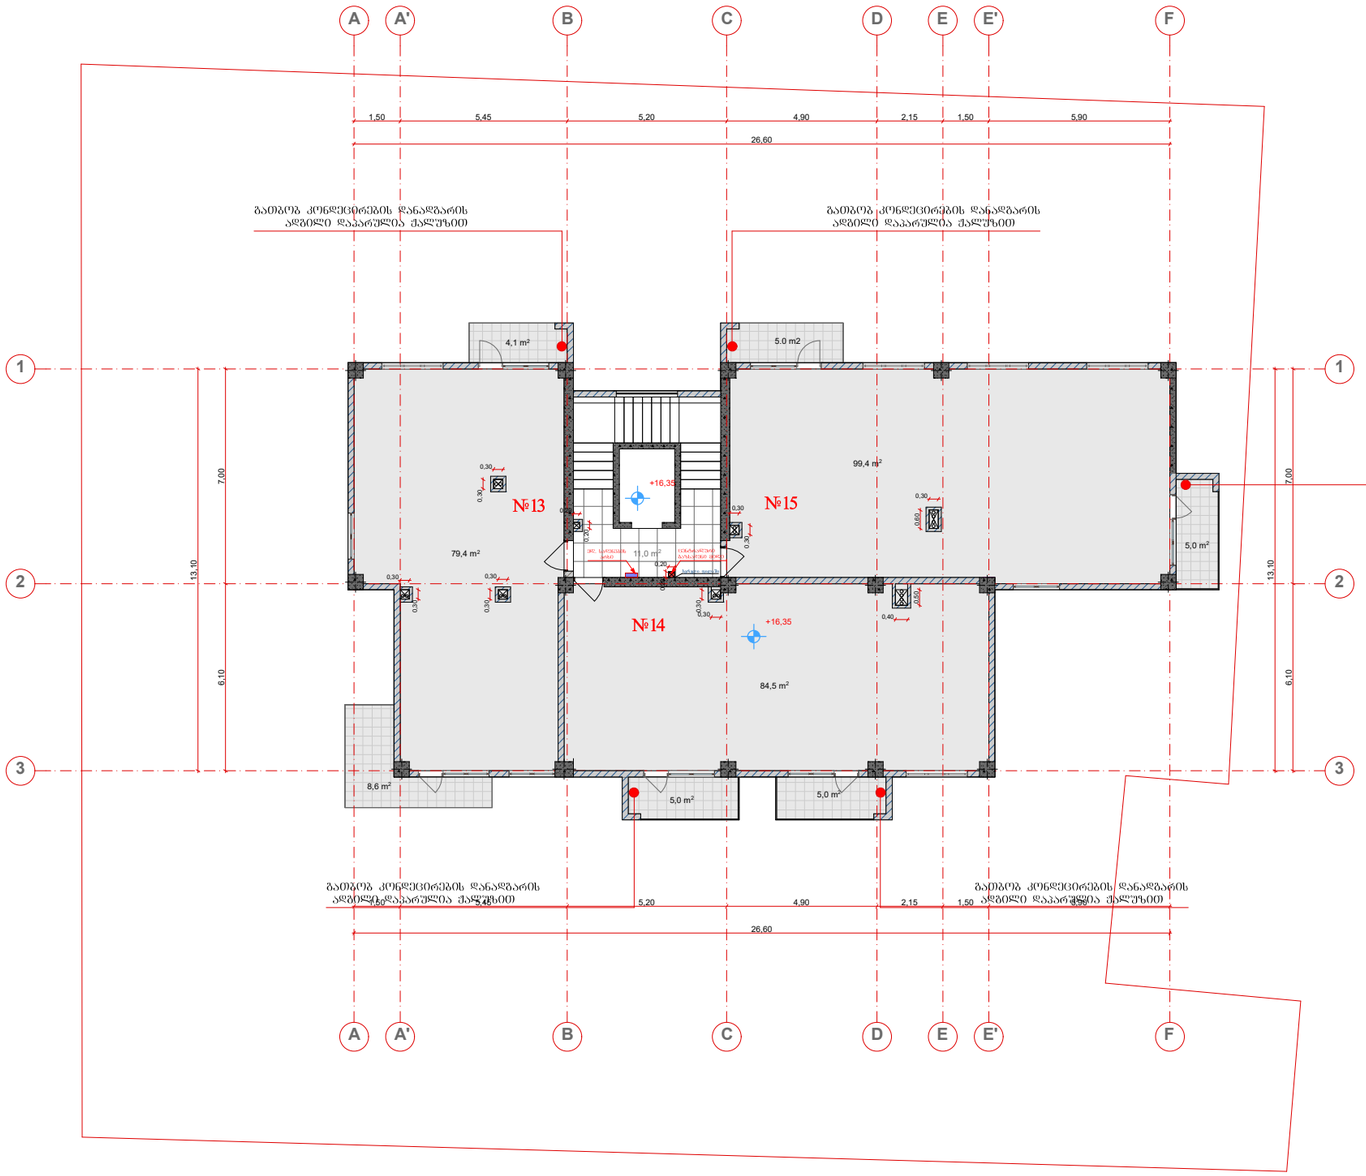

ფორმატი	A-3

პროექტის დასახელება:

მრავალბინიანი საცხოვრებელი სახლი

დამკვეთი: შპს "ევრო დიზაინი"

EURODesign Construction Company


ქ.თბილისი, ვარკეთილი III მასივი, ზემო პლატო, კორპუსი №20-ის მიმდებარედ. ნაკვეთი (005/070)

პირობითი აღნიშვნა:

პროექტის ნაწილი

არქიტექტურული

თანამდებობა	გვარი	ხელმოწერა
დირექტორი	აახვლედიანი	
მთ. არქიტექტორი	აახვლედიანი	
პრ. ავტორი	აახვლედიანი	

ორგანიზაციის დასახელება

CreativityHome architecture design art

ფურცლის დასახელება:

გეგმა +17.30 ნიშნულზე

თარიღი 2020 წ.	მას'შ. 1:200
ფურცლების რაოდენობა	
ფურცლის ნომერი № 3	ა-0

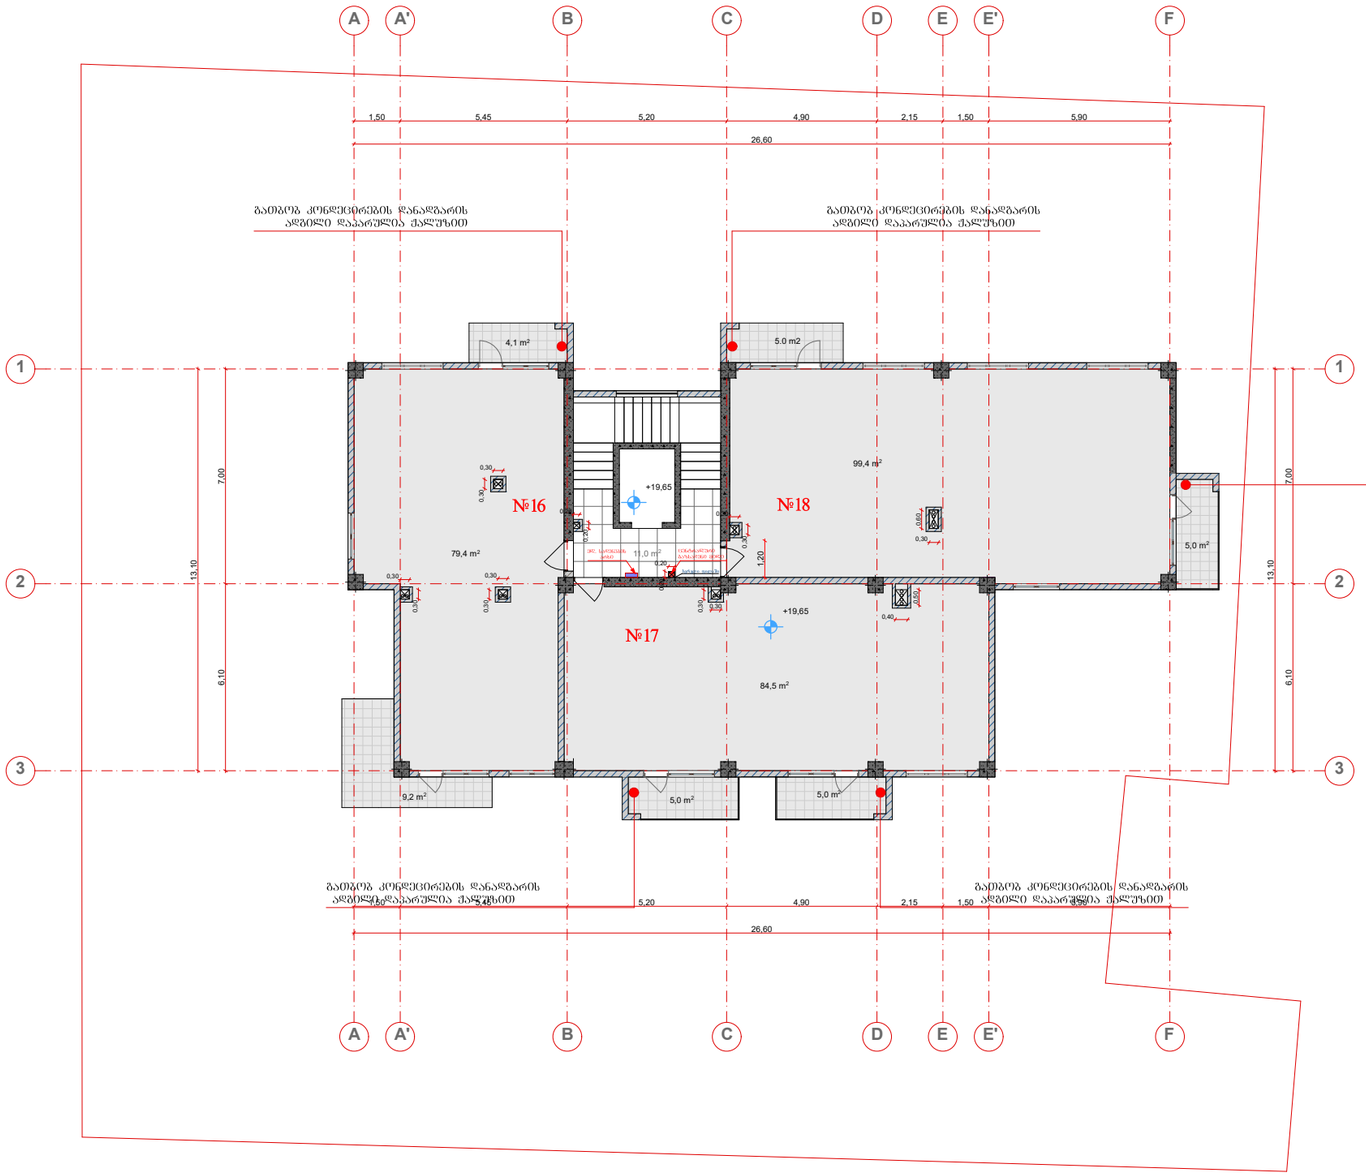

ფორმატი	**A-3**

პროექტის დასახელება:

მრავალბინიანი საცხოვრებელი სახლი

დამკვეთი: შპს "ევრო დიზაინი"

EURODesign Construction Company

გამგზავნ კონდიციონერების დანადგარის ადგილი დაპარსლია ქალაქით

ქ.თბილისი, ვარკეთილი III მასივი, ზემო პლატო, კორპუსი №20-ის მიმდებარედ. ნაკვეთი (005/070)

პირობითი აღნიშვნა:

პროექტის ნაწილი

არქიტექტურული

თანამდებობა	გვარი	ხელმოწერა
დირექტორი	აახვლედიანი	
მთ. არქიტექტორი	აახვლედიანი	
პრ. ავტორი	აახვლედიანი	

ორგანიზაციის დასახელება

CreativityHome
architecture design art

ფურცლის დასახელება:

გეგმა +20.60 ნიშნულზე

თარიღი 2020 წ.	მას'შ. 1:200
ფურცლების რაოდენობა	
ფურცლის ნომერი № 3	ა-0

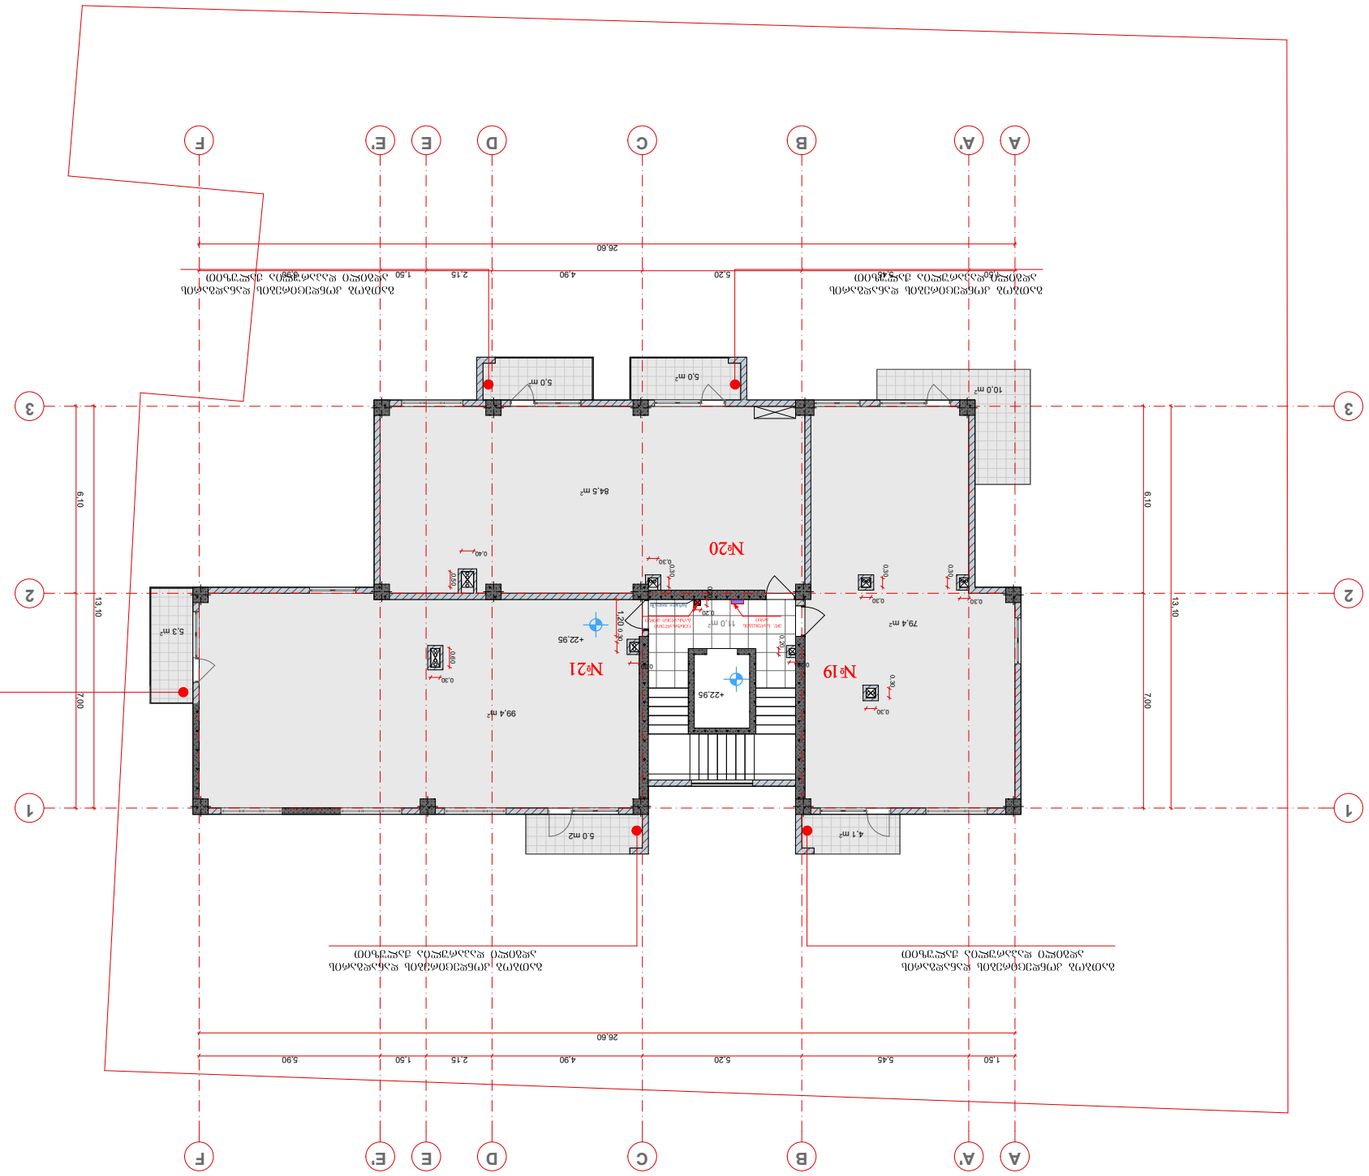












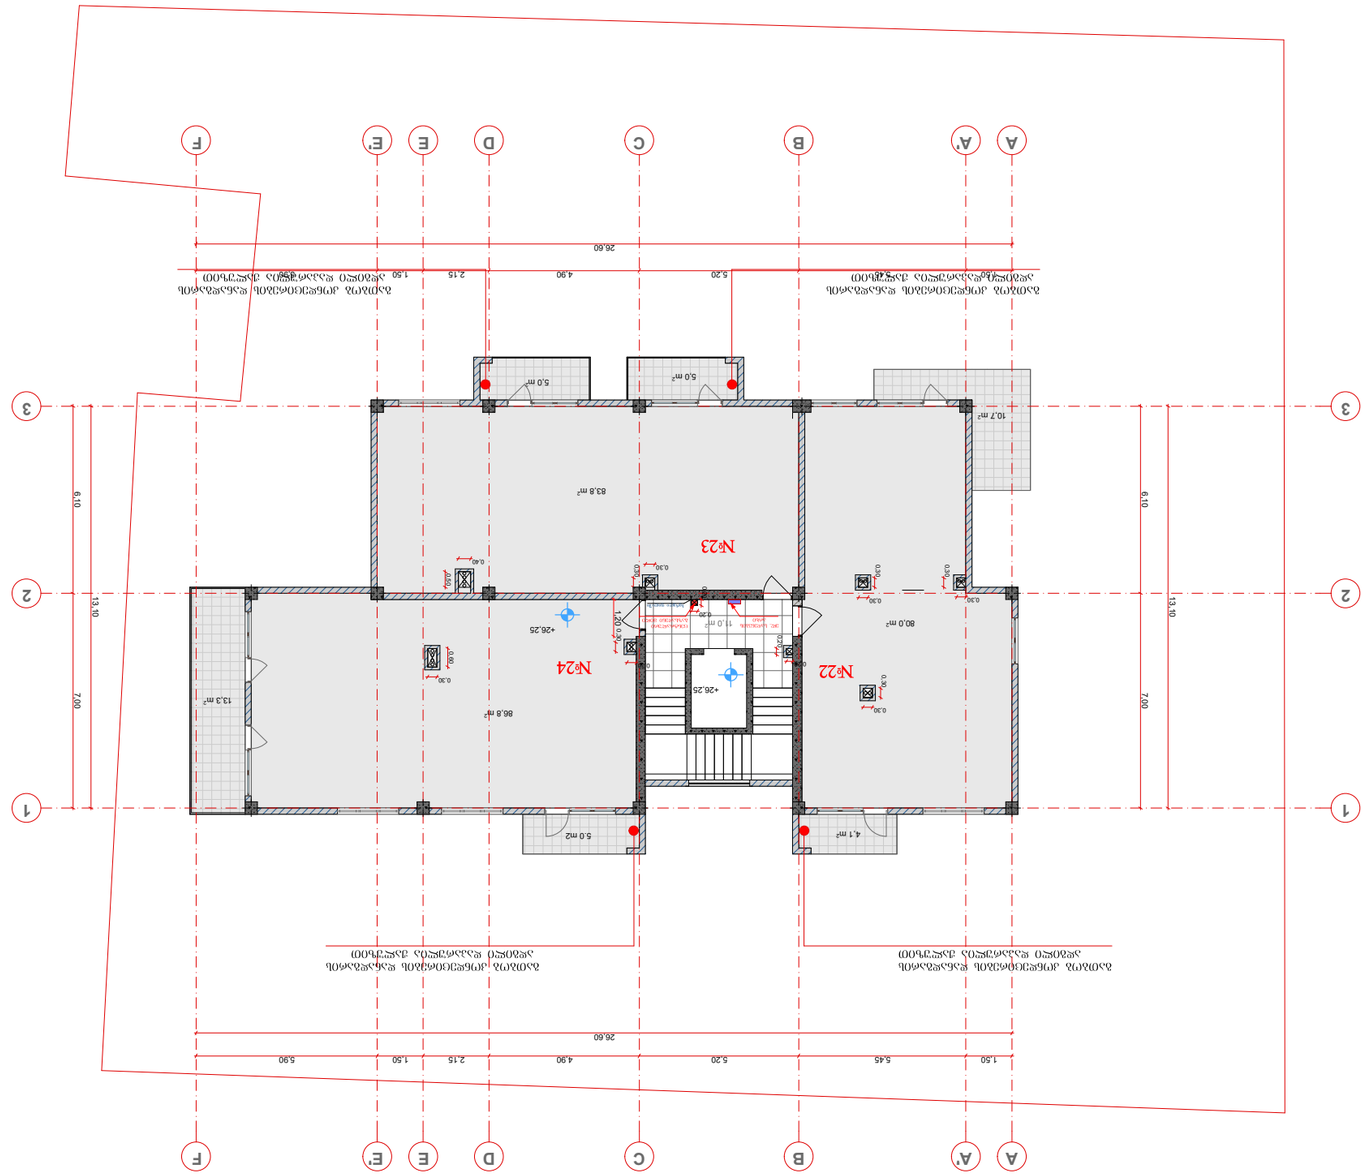








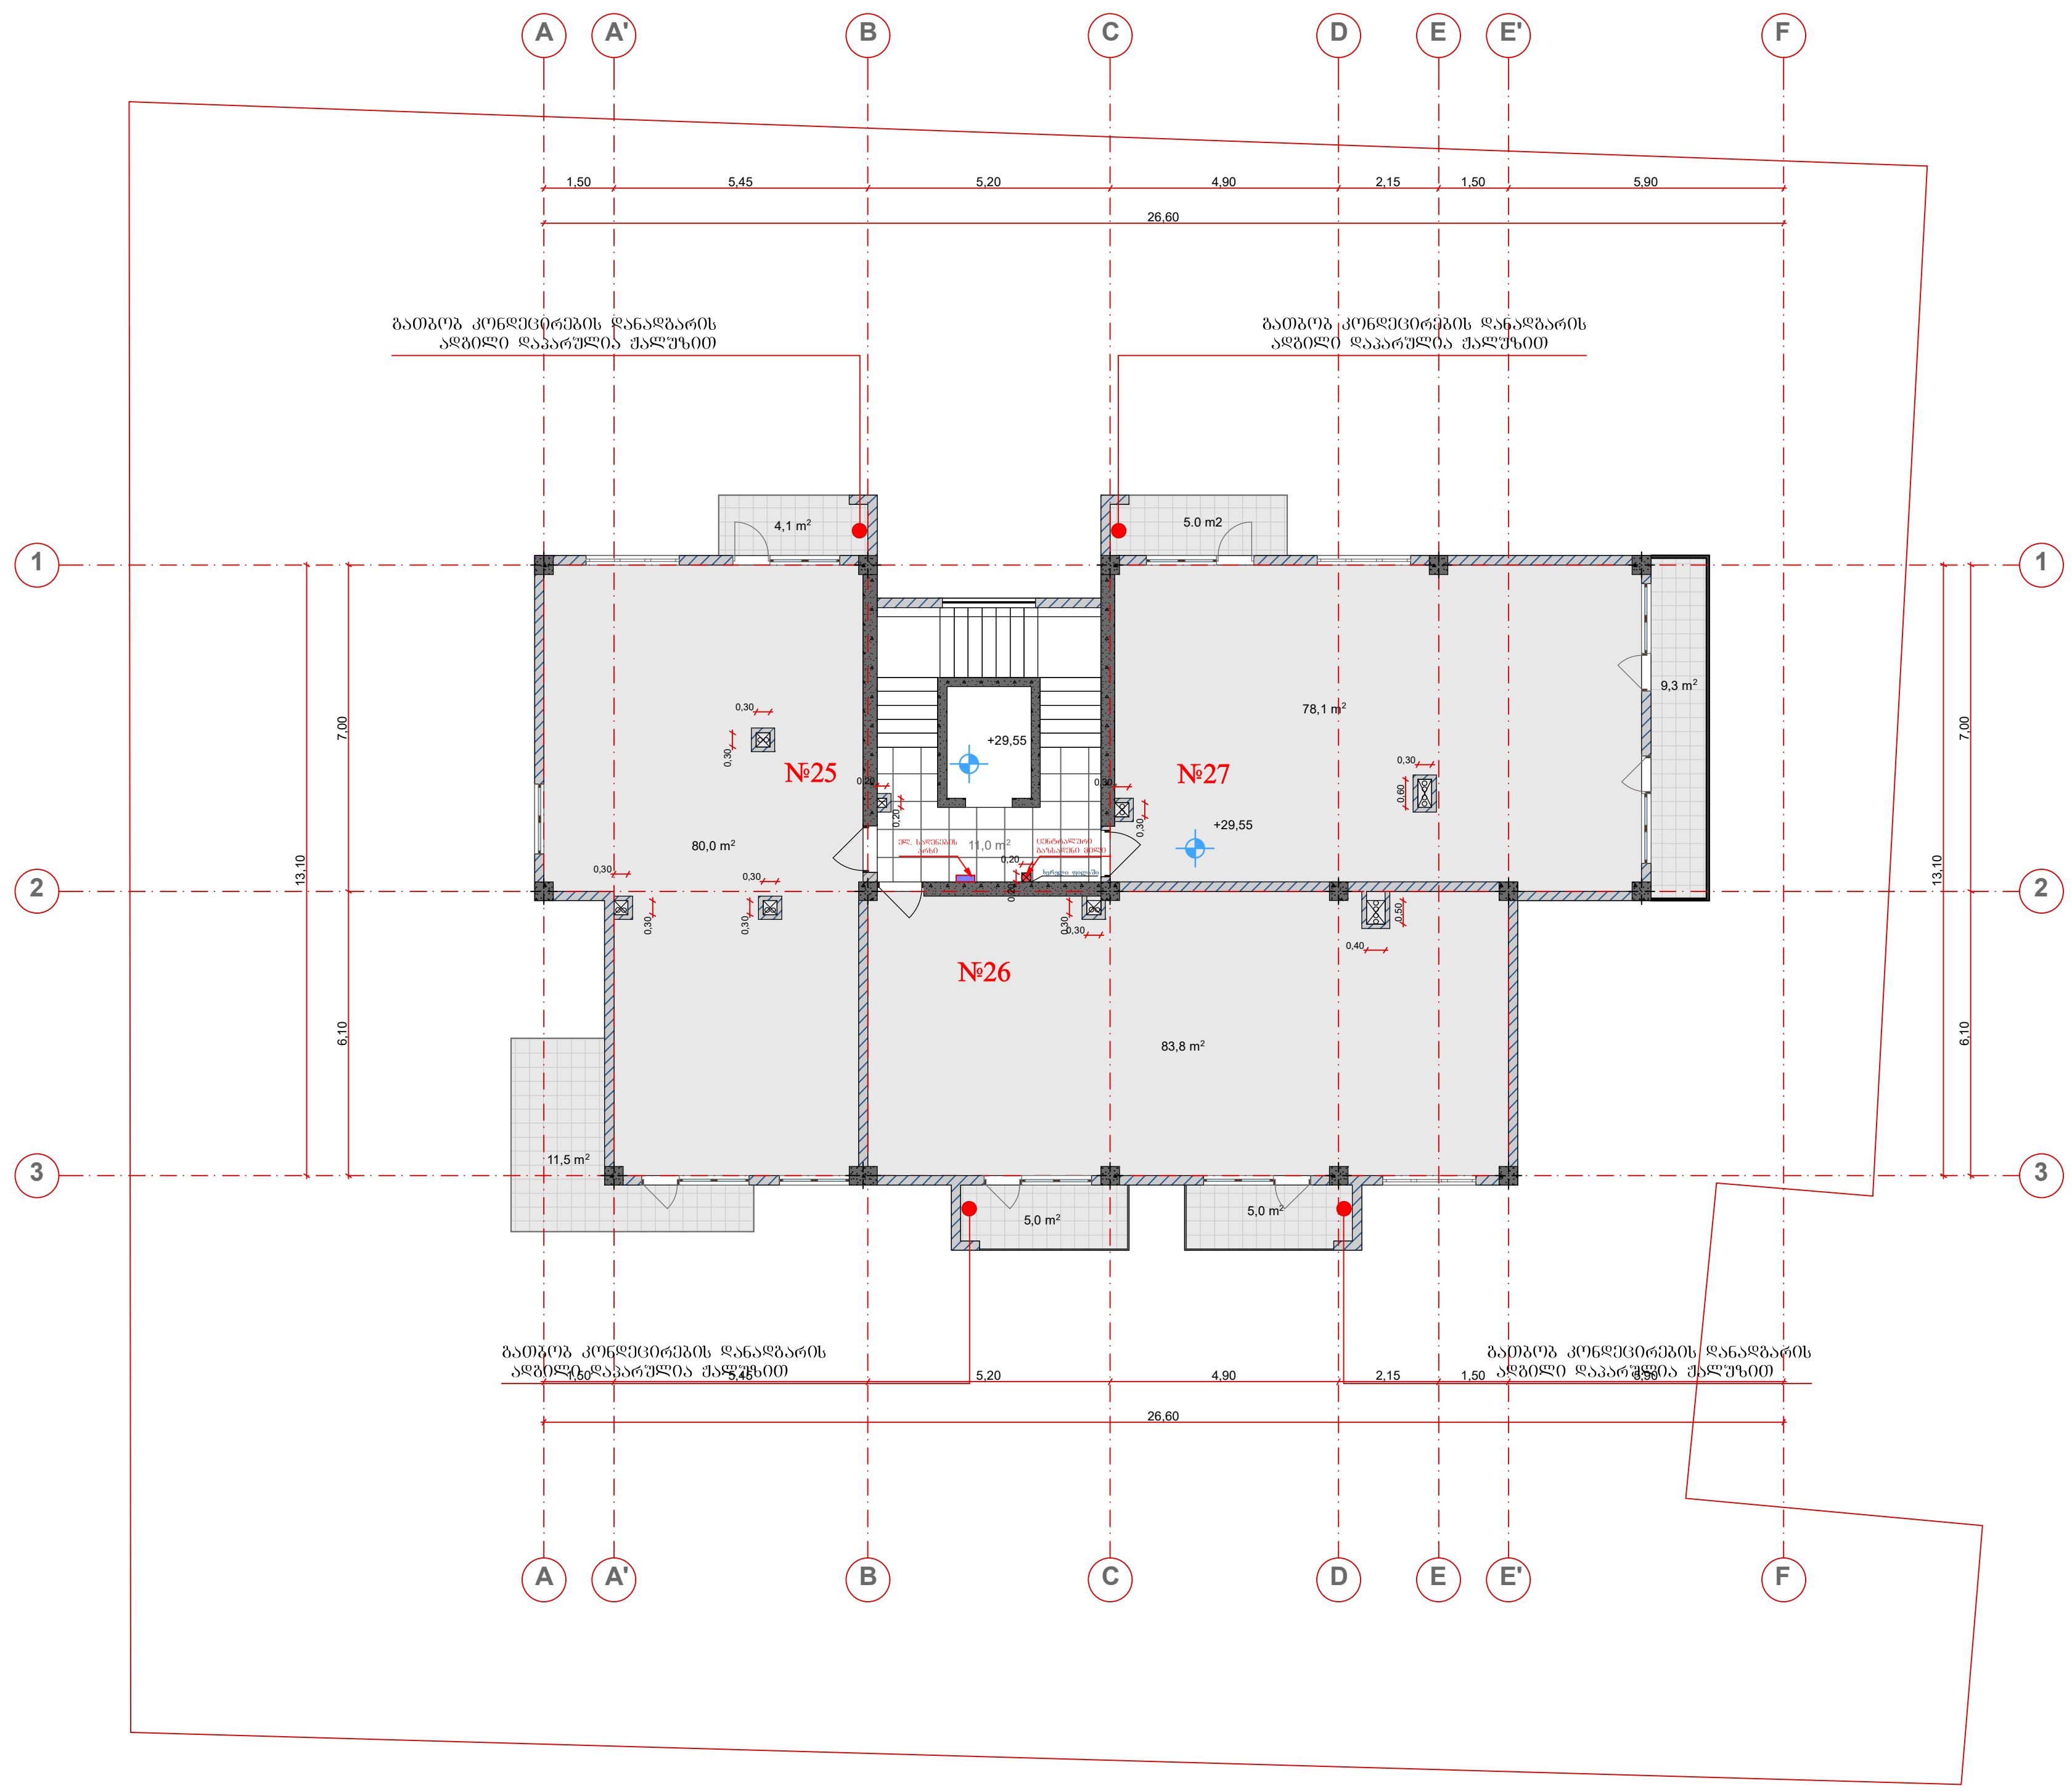

ფორმატი	A-3

პროექტის დასახელება:

მრავალბინიანი საცხოვრებელი სახლი

დამკვეთი: შპს "ევრო დიზაინი"

ქ.თბილისი, ვარკეთილი III მასივი, ზემო პლატო, კორპუსი №20-ის მიმდებარედ. ნაკვეთი (005/070)

პირობითი აღნიშვნა:

პროექტის ნაწილი

არქიტექტურული

თანამდებობა	გვარი	ხელმოწერა
დირექტორი	ა.ახვლედიანი	
მთ. არქიტექტორი	ა.ახვლედიანი	
პრ. ავტორი	ა.ახვლედიანი	

შემსრულებელი ორგანიზაცია

CreativityHome
architecture design art

ფურცლის დასახელება:

გეგმა +30.50 ნიშნულზე

თარიღი 2020 წ.	მასშ. 1:200
ფურცლების რაოდენობა	
ფურცლის ნომერი № 3	ა-0

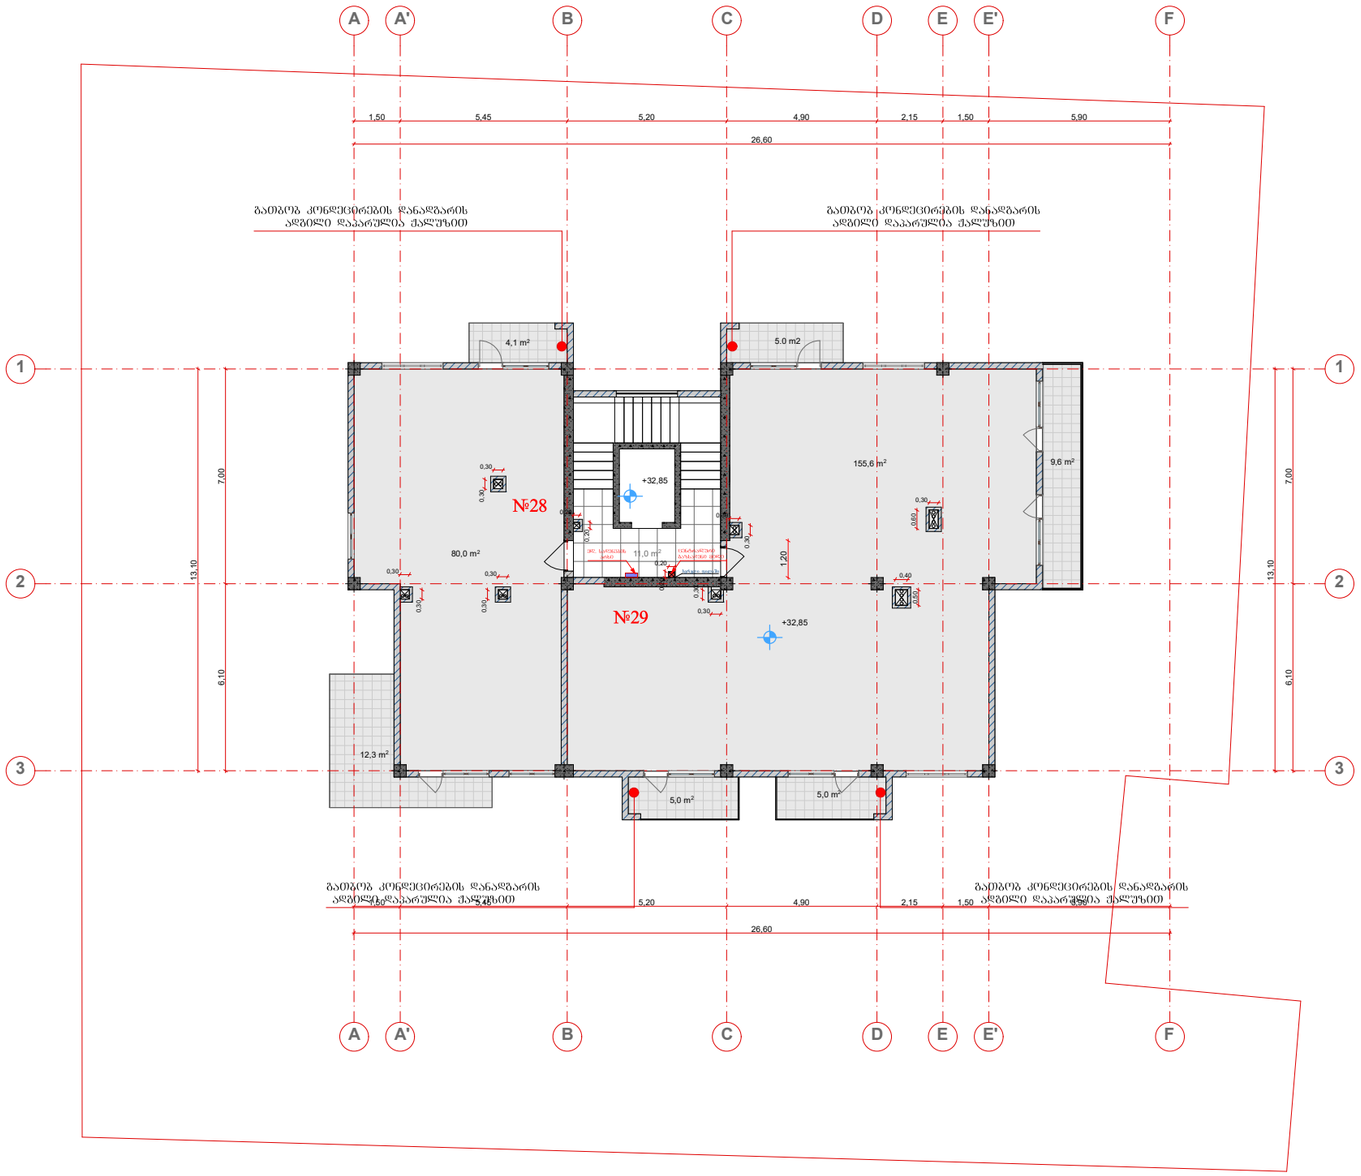

ფორმატი	**A-3**

პროექტის დასახელება:

მრავალბინიანი საცხოვრებელი სახლი

დამკვეთი: შპს "ევრო დიზაინი"

EURODesign Construction Company

ქ.თბილისი, ვარკეთილი III მასივი, ზემო პლატო, კორპუსი №20-ის მიმდებარედ. ნაკვეთი (005/070)

პირობითი აღნიშვნა:

პროექტის ნაწილი

არქიტექტურული

თანამდებობა	გვარი	ხელმოწერა
დირექტორი	აახვლედიანი	
მთ. არქიტექტორი	აახვლედიანი	
პრ. ავტორი	აახვლედიანი	

ორგანიზაცია

CreativityHome
architecture design art

ფურცლის დასახელება:

ბეჭმა +33.80 ნიშნულზე

თარიღი 2020 წ.	მას'შ. 1:200
ფურცლების რაოდენობა	
ფურცლის ნომერი № 3	ა-0

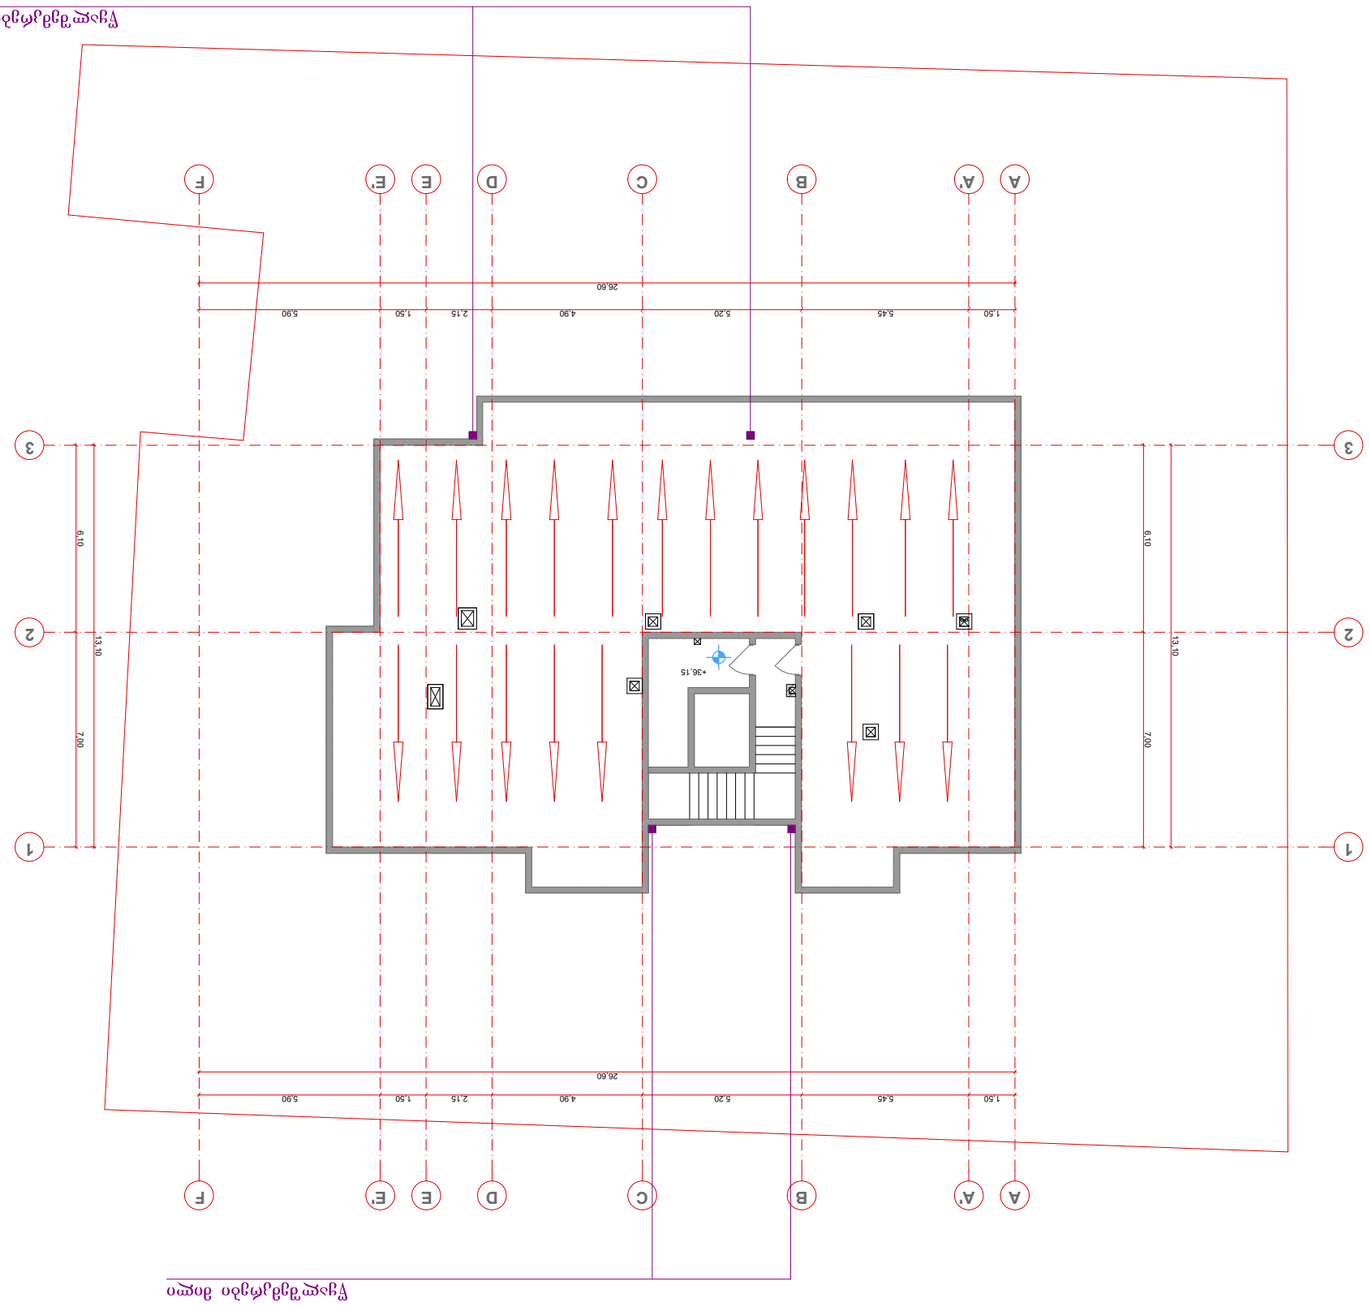




















