ფორმატი A-3

დაკვეთა №

ექსპლიკაცია:

ავტოფარეხი

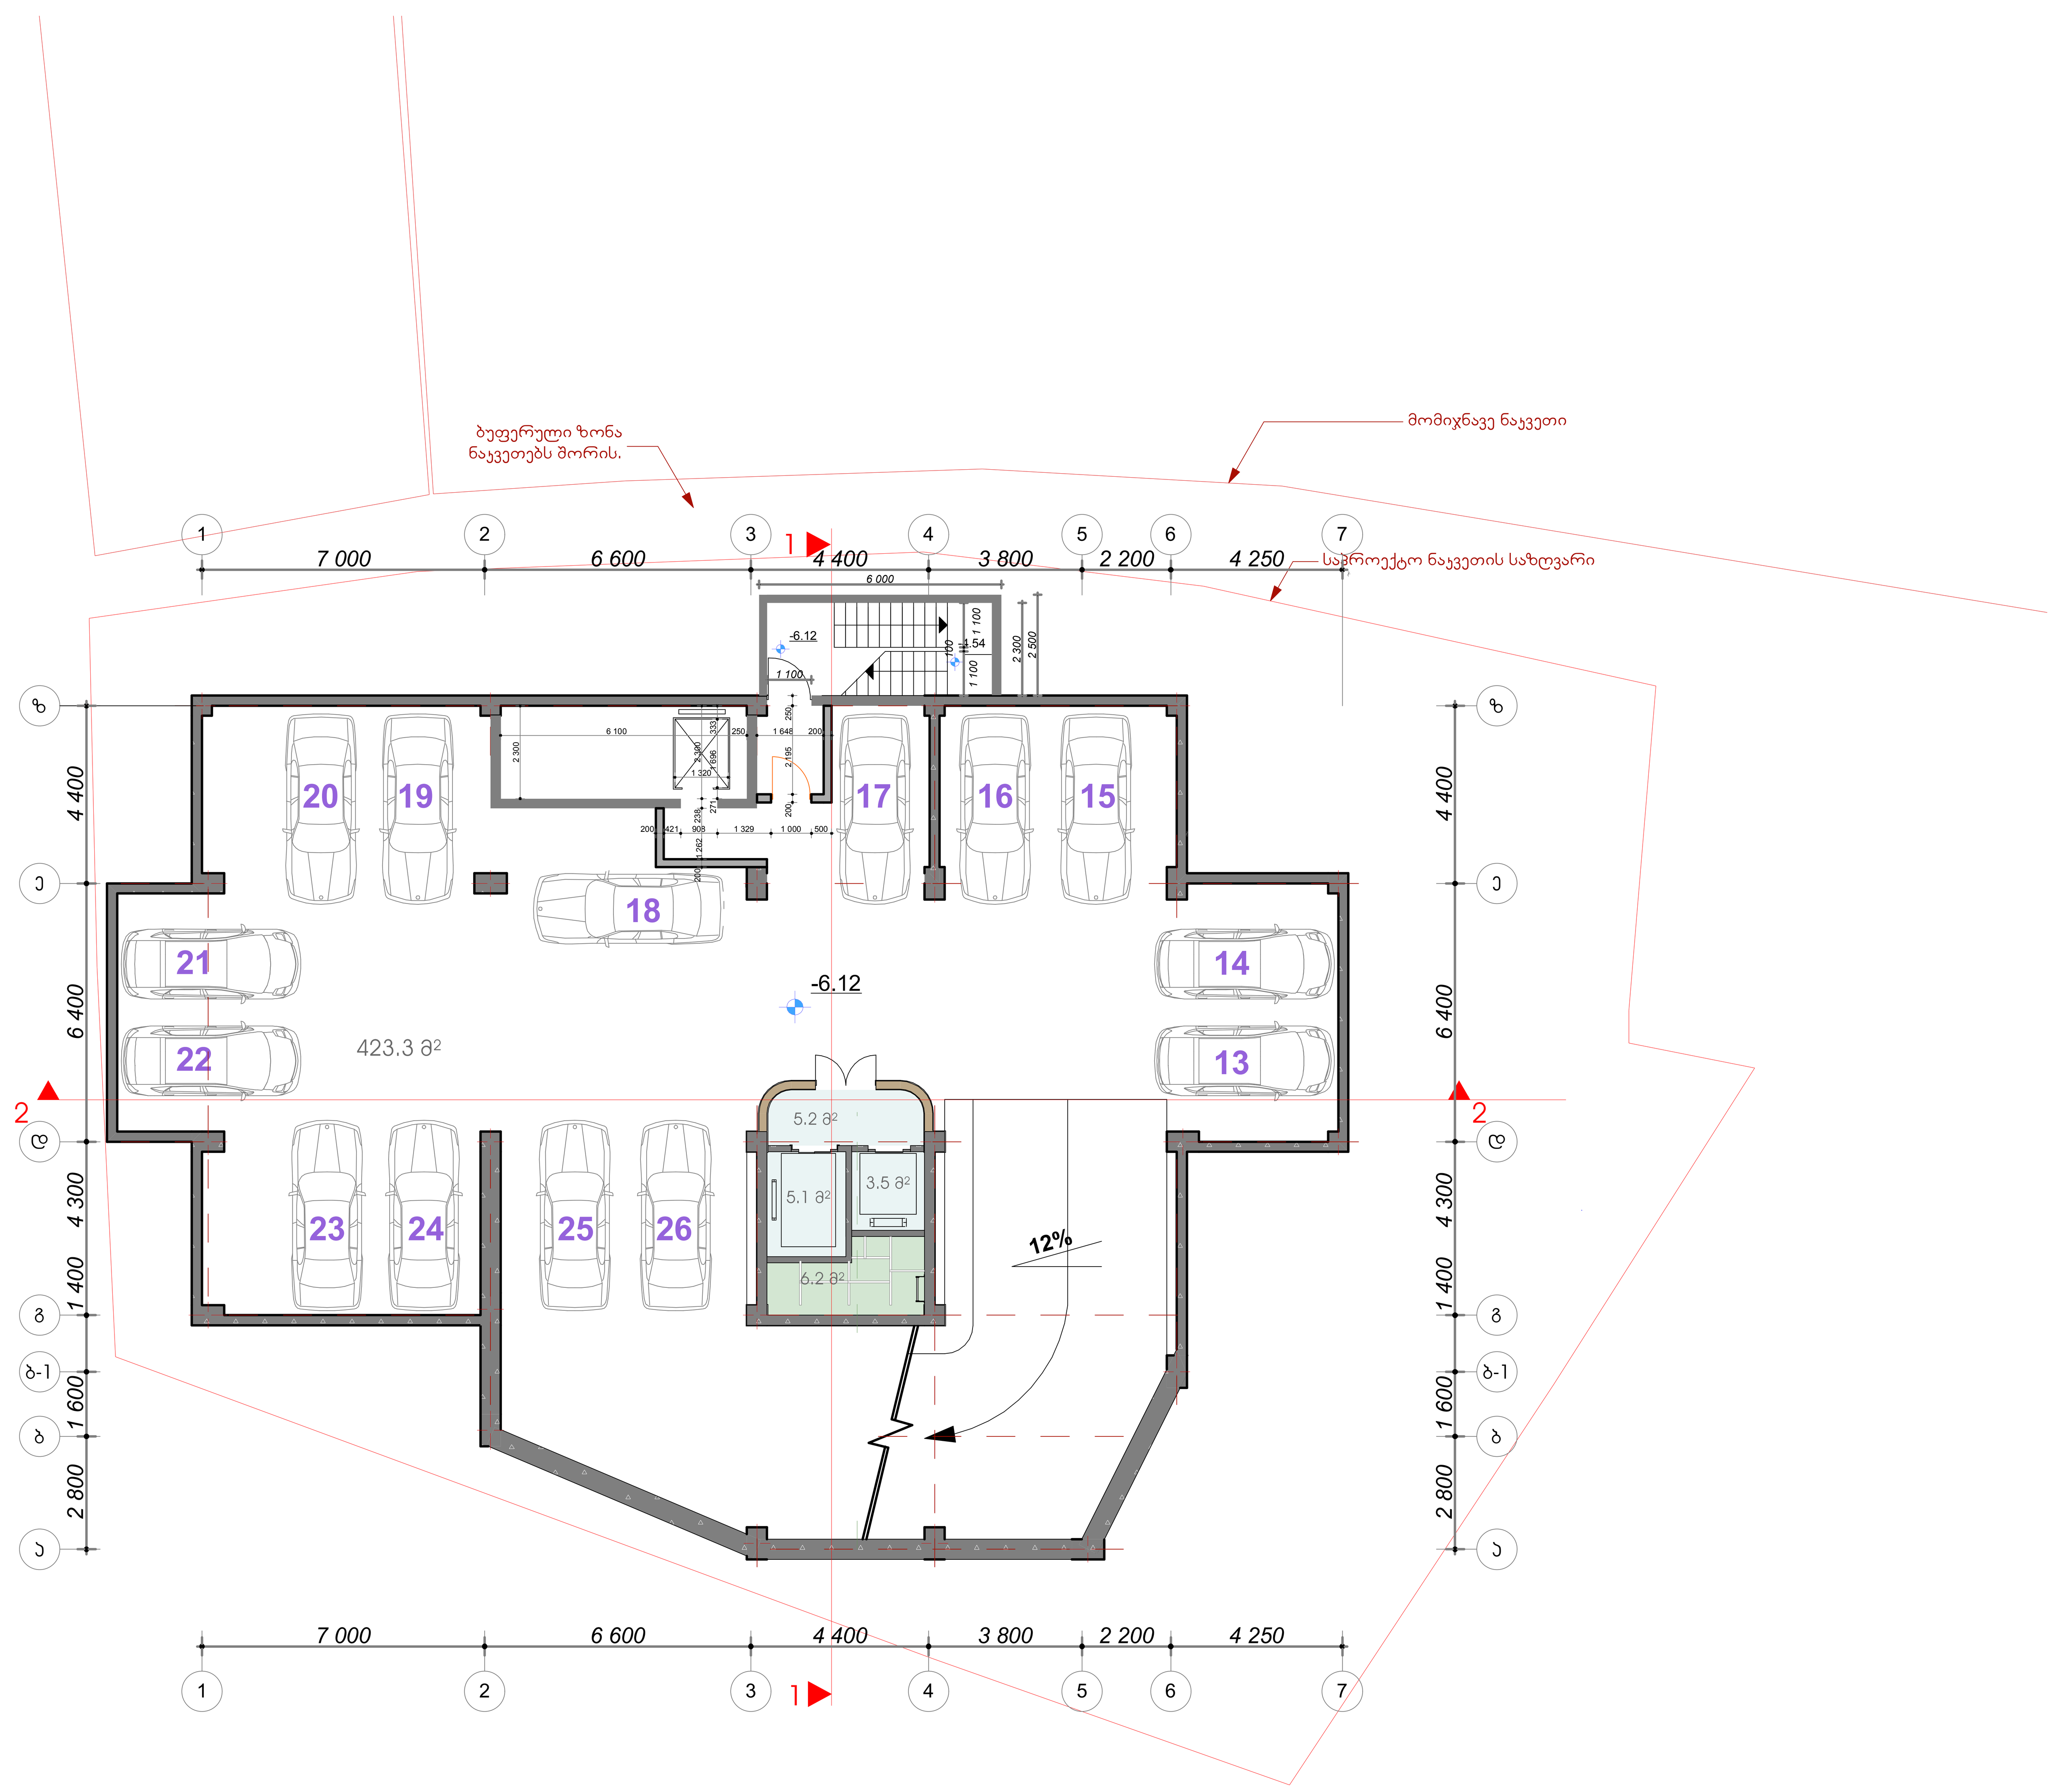

პირობითი ნიშნები

0.00 / 478.00 - არქიტექტურული ნიშნული

- ნაკვეთის საზღვარი

შენიშვნები:

დამკვეთი შპს "პაკე ჰილლ"
ს/კ 205278386

მისამართი
ჭავჭავაძის გამზირი №39 ა

ელ-ფოსტა

შეთანხმებულია დამკვეთთან	ხელმოწერა

პროექტის სახელწოდება

მრავალფუნქციური შენობა

ელ-მის
ელ-ფოსტა KobaDzlierishvili@gmail.com

თანამდებობა	გვარი	ხელმოწერა	თარიღი
პროექტის ავტორი	კ. ძლიერიშვილი		
თანაავტორი			
დაამუშავა			
მასშტაბი	1/100	გეგმა ნიშნული -6.12	
თარიღი	22.11.19		

სტადია	ფურცლები	ფურცელი
პროექტი	15	ა-03

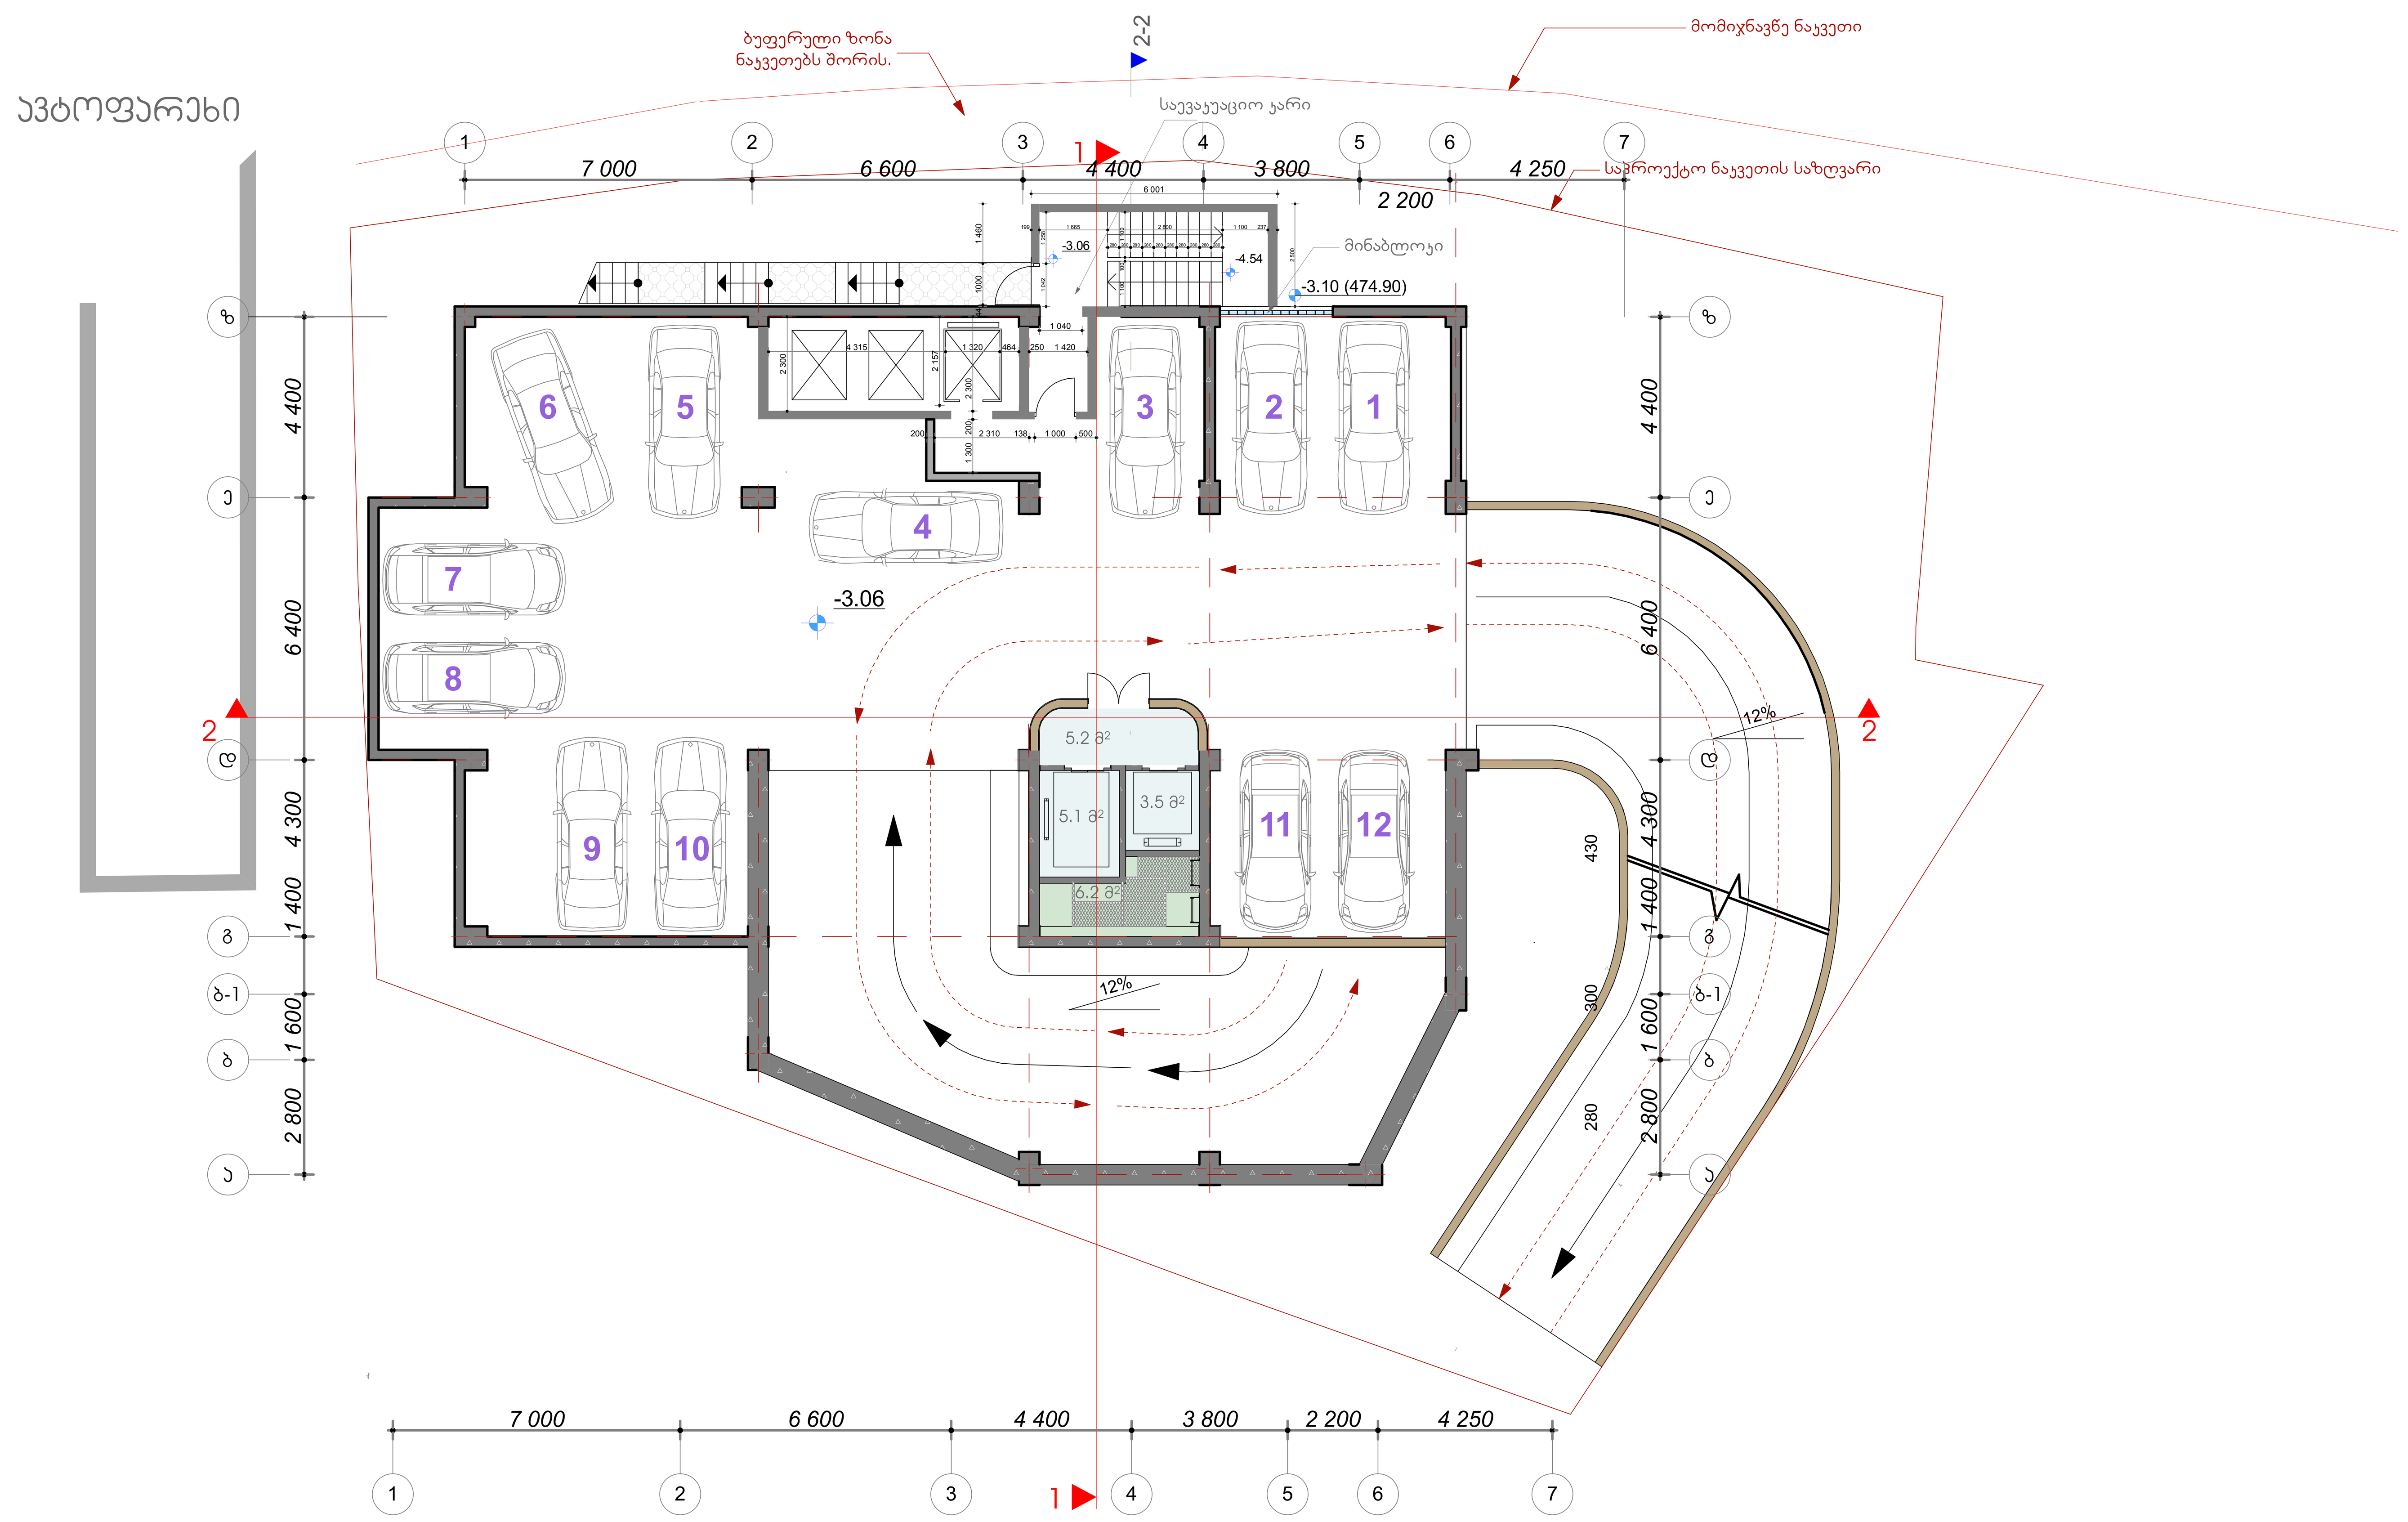

ფორმატი A-3	დაკვეთა №		
ექსპლიკაცია:			
პირობითი ნიშნები			
0.00 / 478.00	- არქიტექტურული ნიშნული		
	- ნაკვეთის საზღვარი		
შენიშვნები:			
დამკვეთი	შპს "პაკე ჰილლ" ს/კ 205278386	მისამართი	ჭავჭავაძის გამზირი №39 ა
ელ-ფოსტა			
შეთანხმებულია დამკვეთთან		ხელმოწერა	
პროექტის სახელწოდება			
მრავალფუნქციური შენობა			
	ელ-მის ელ-ფოსტა	KobaDzlierishvili@gmail.com	
თანამდებობა	გვარი	ხელმოწერა	თარიღი
პროექტის ავტორი	კ. ძლიერიშვილი		
თანაავტორი			
დამუშავა			
მასშტაბი	1/100	გეგმა ნიშნული -3.06	
თარიღი	22.11.19		
სტადია		ფურცლები	ფურცელი
პროექტი		15	ა-03

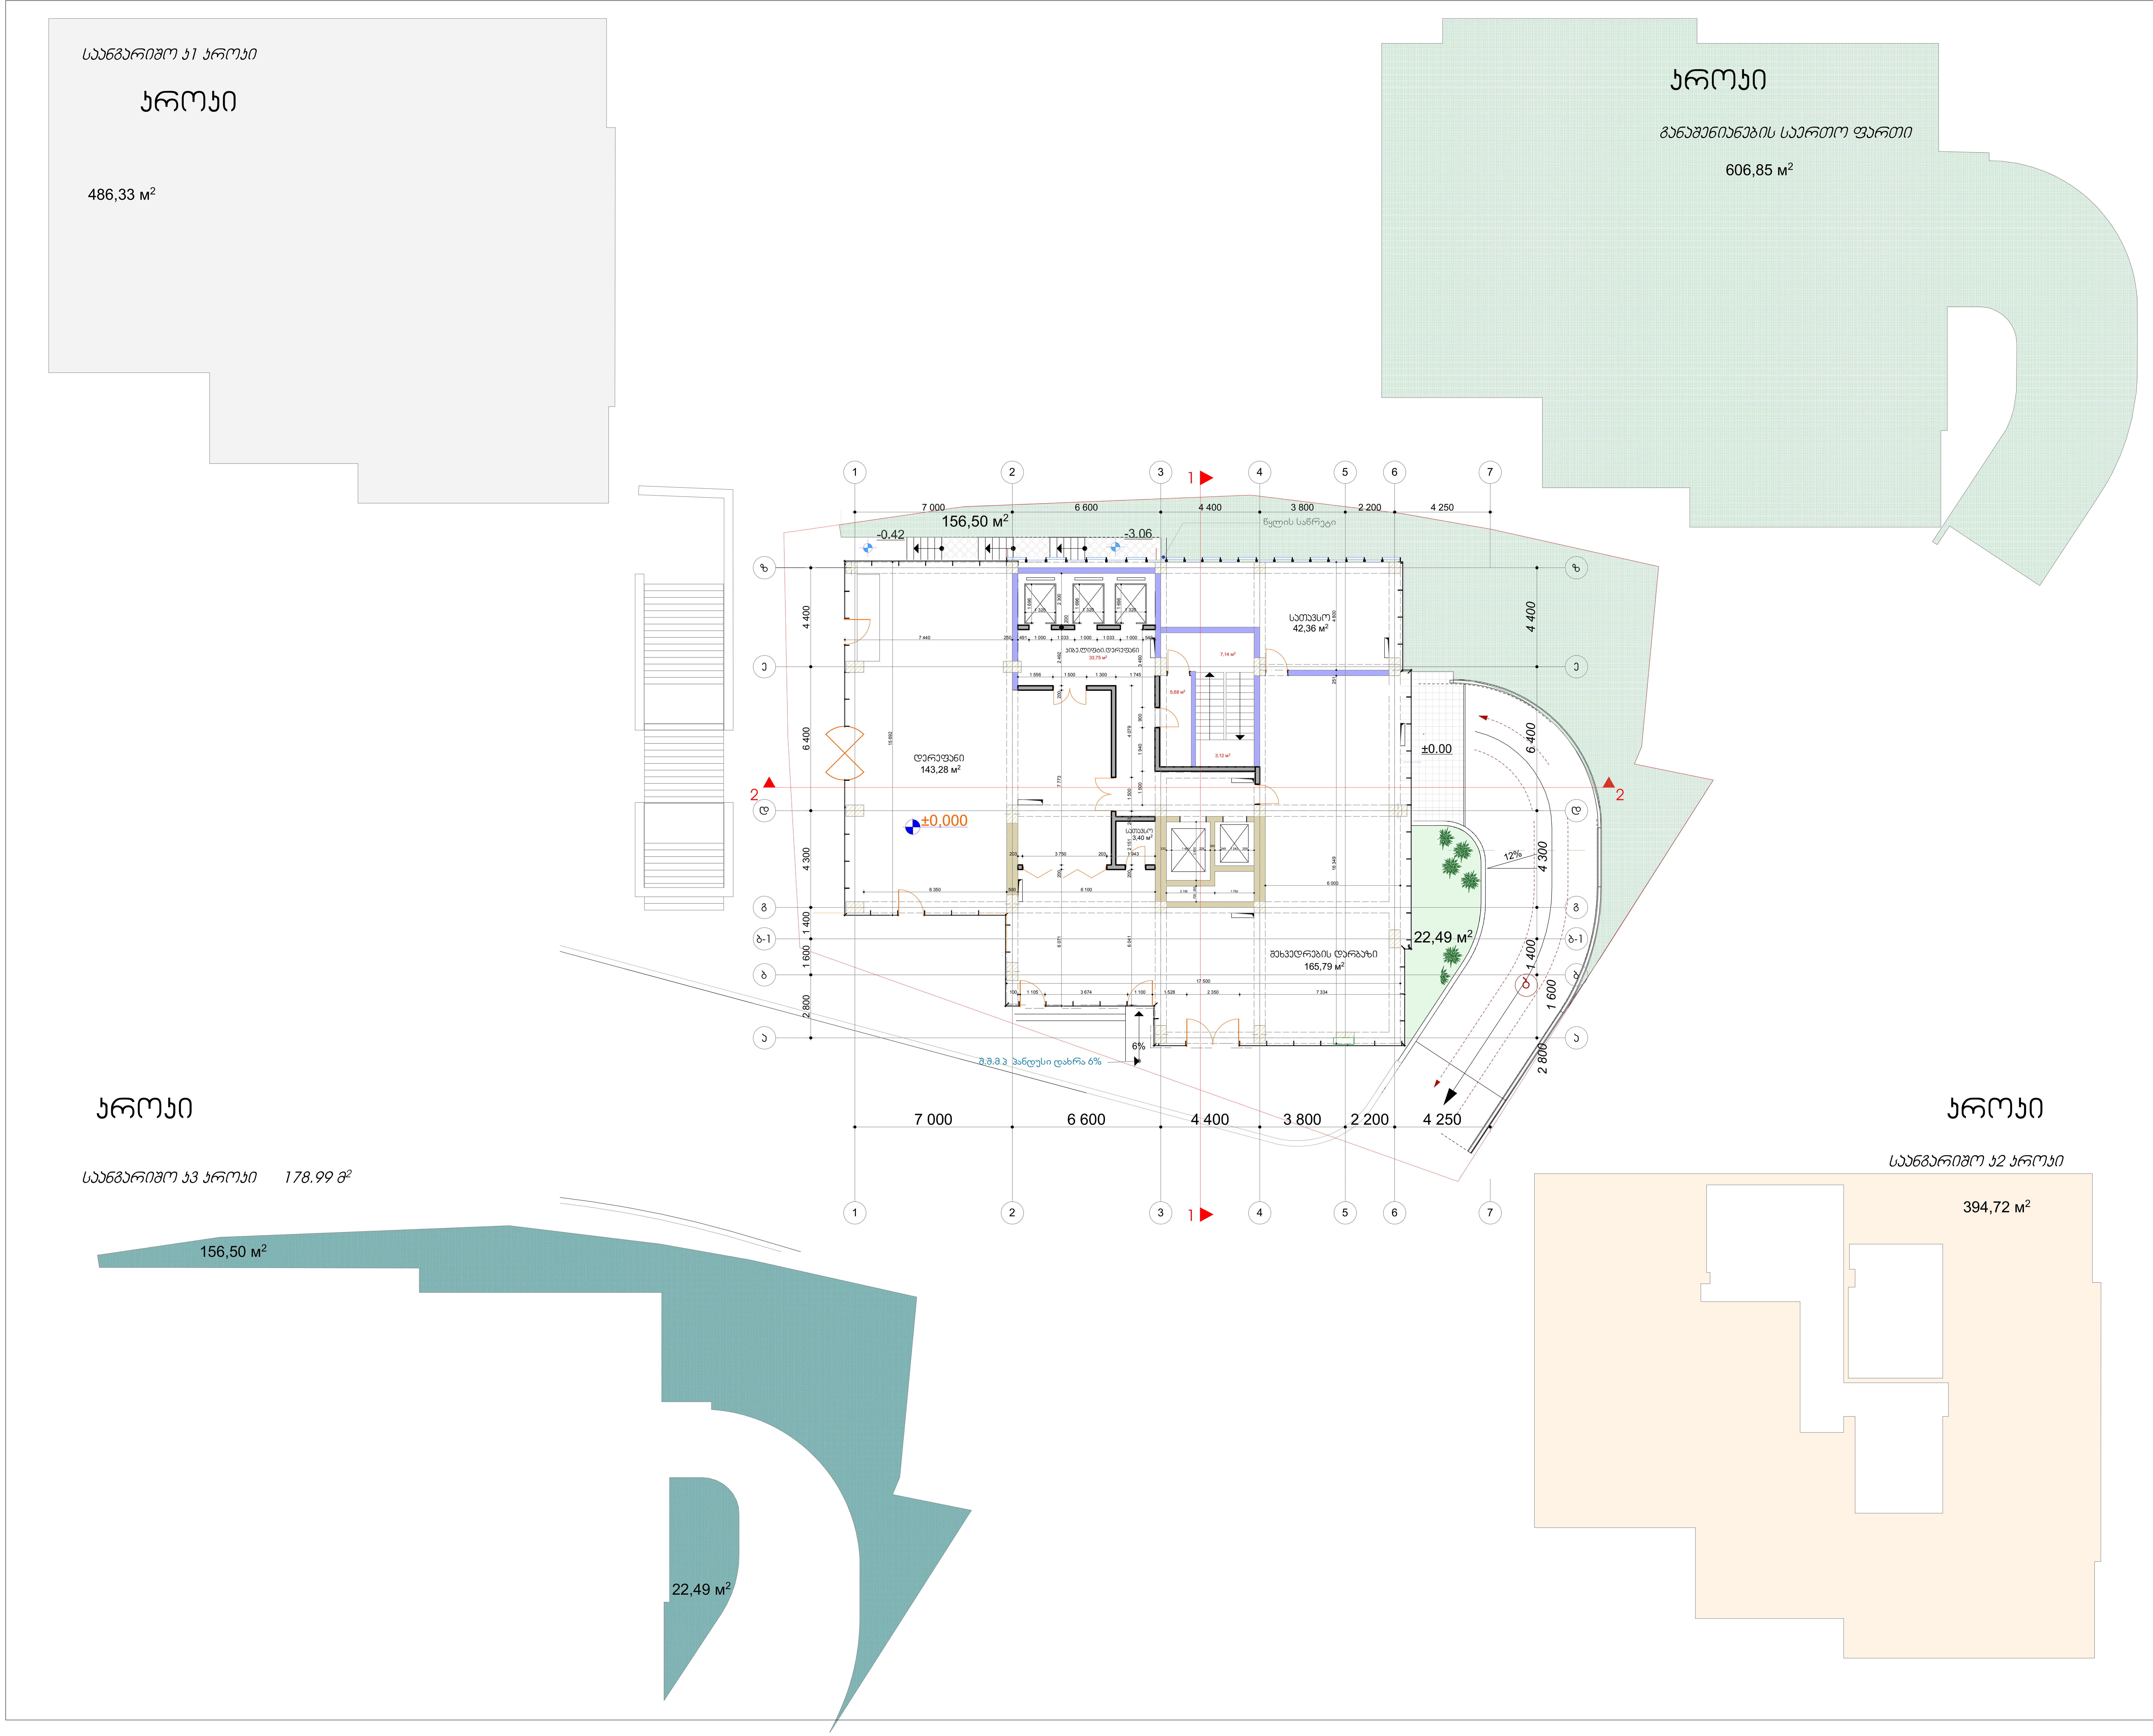

ფორმატი A-3

დაკვეთა №

ექსპლიკაცია:

პირობითი ნიშნები

0.00 / 478.00 - არქიტექტურული ნიშნული

- ნაკვეთის საზღვარი

შენიშვნები:

დამკვეთი	შპს "ვაკე ჰილლ" ს/ა 205278386	მისამართი	ჭავჭავაძის გამზირი №39 ა
ელ-ფოსტა			
შეთანხმებულია დამკვეთთან		ხელმოწერა	
პროექტის სახელწოდება			
მრავალფუნქციური შენობა			
	ელ-მის ელ-ფოსტა	KobaDzlierishvili@gmail.com	
თანამდებობა	გვარი	ხელმოწერა	თარიღი
პროექტის ავტორი	კ. ძლიერიშვილი		
თანაავტორი			
დაამუშავა			
მასშტაბი	1/100	გეგმა ნიშნული +0.00 სართული 1	
თარიღი	22.11.19		
სტადია		ფურცლები	ფურცელი
პროექტი		15	ა-03

პროექტი

საანგარიშო ა2 პროექტი

ფორმატი A-3

დაკვეთა №

ექსპლიკაცია:

აირობითი ნიშნები

0.00 / 478.00 - არქიტექტურული ნიშნული

- ნაკვეთის საზღვარი

შენიშვნები:

დამკვეთი: *შპს "ფაჯე ჰილლზ"* *ს/კ 205278386*

მისამართი: *ჭავჭავაძის გამზირი №39 ა*

ელ-ფოსტა

შეთანხმებულია დამკვეთთან | ხელმოწერა

პროექტის სახელწოდება

მრავალფუნქციური შენობა

ელ-მის ელ-ფოსტა: *KobaDzlierishvili@gmail.com*

თანამდებობა	გვარი	ხელმოწერა	თარიღი
პროექტის ავტორი	ა. კლიერიშვილი		
თანაავტორი			
დამოუკიდებელი			
მასშტაბი	1/100	გეგმა ნიშნული +4.59 სართული 2	
თარიღი	22.11.19		
სტადია		ფურცლები	ფურცელი
პროექტი		15	ა-03

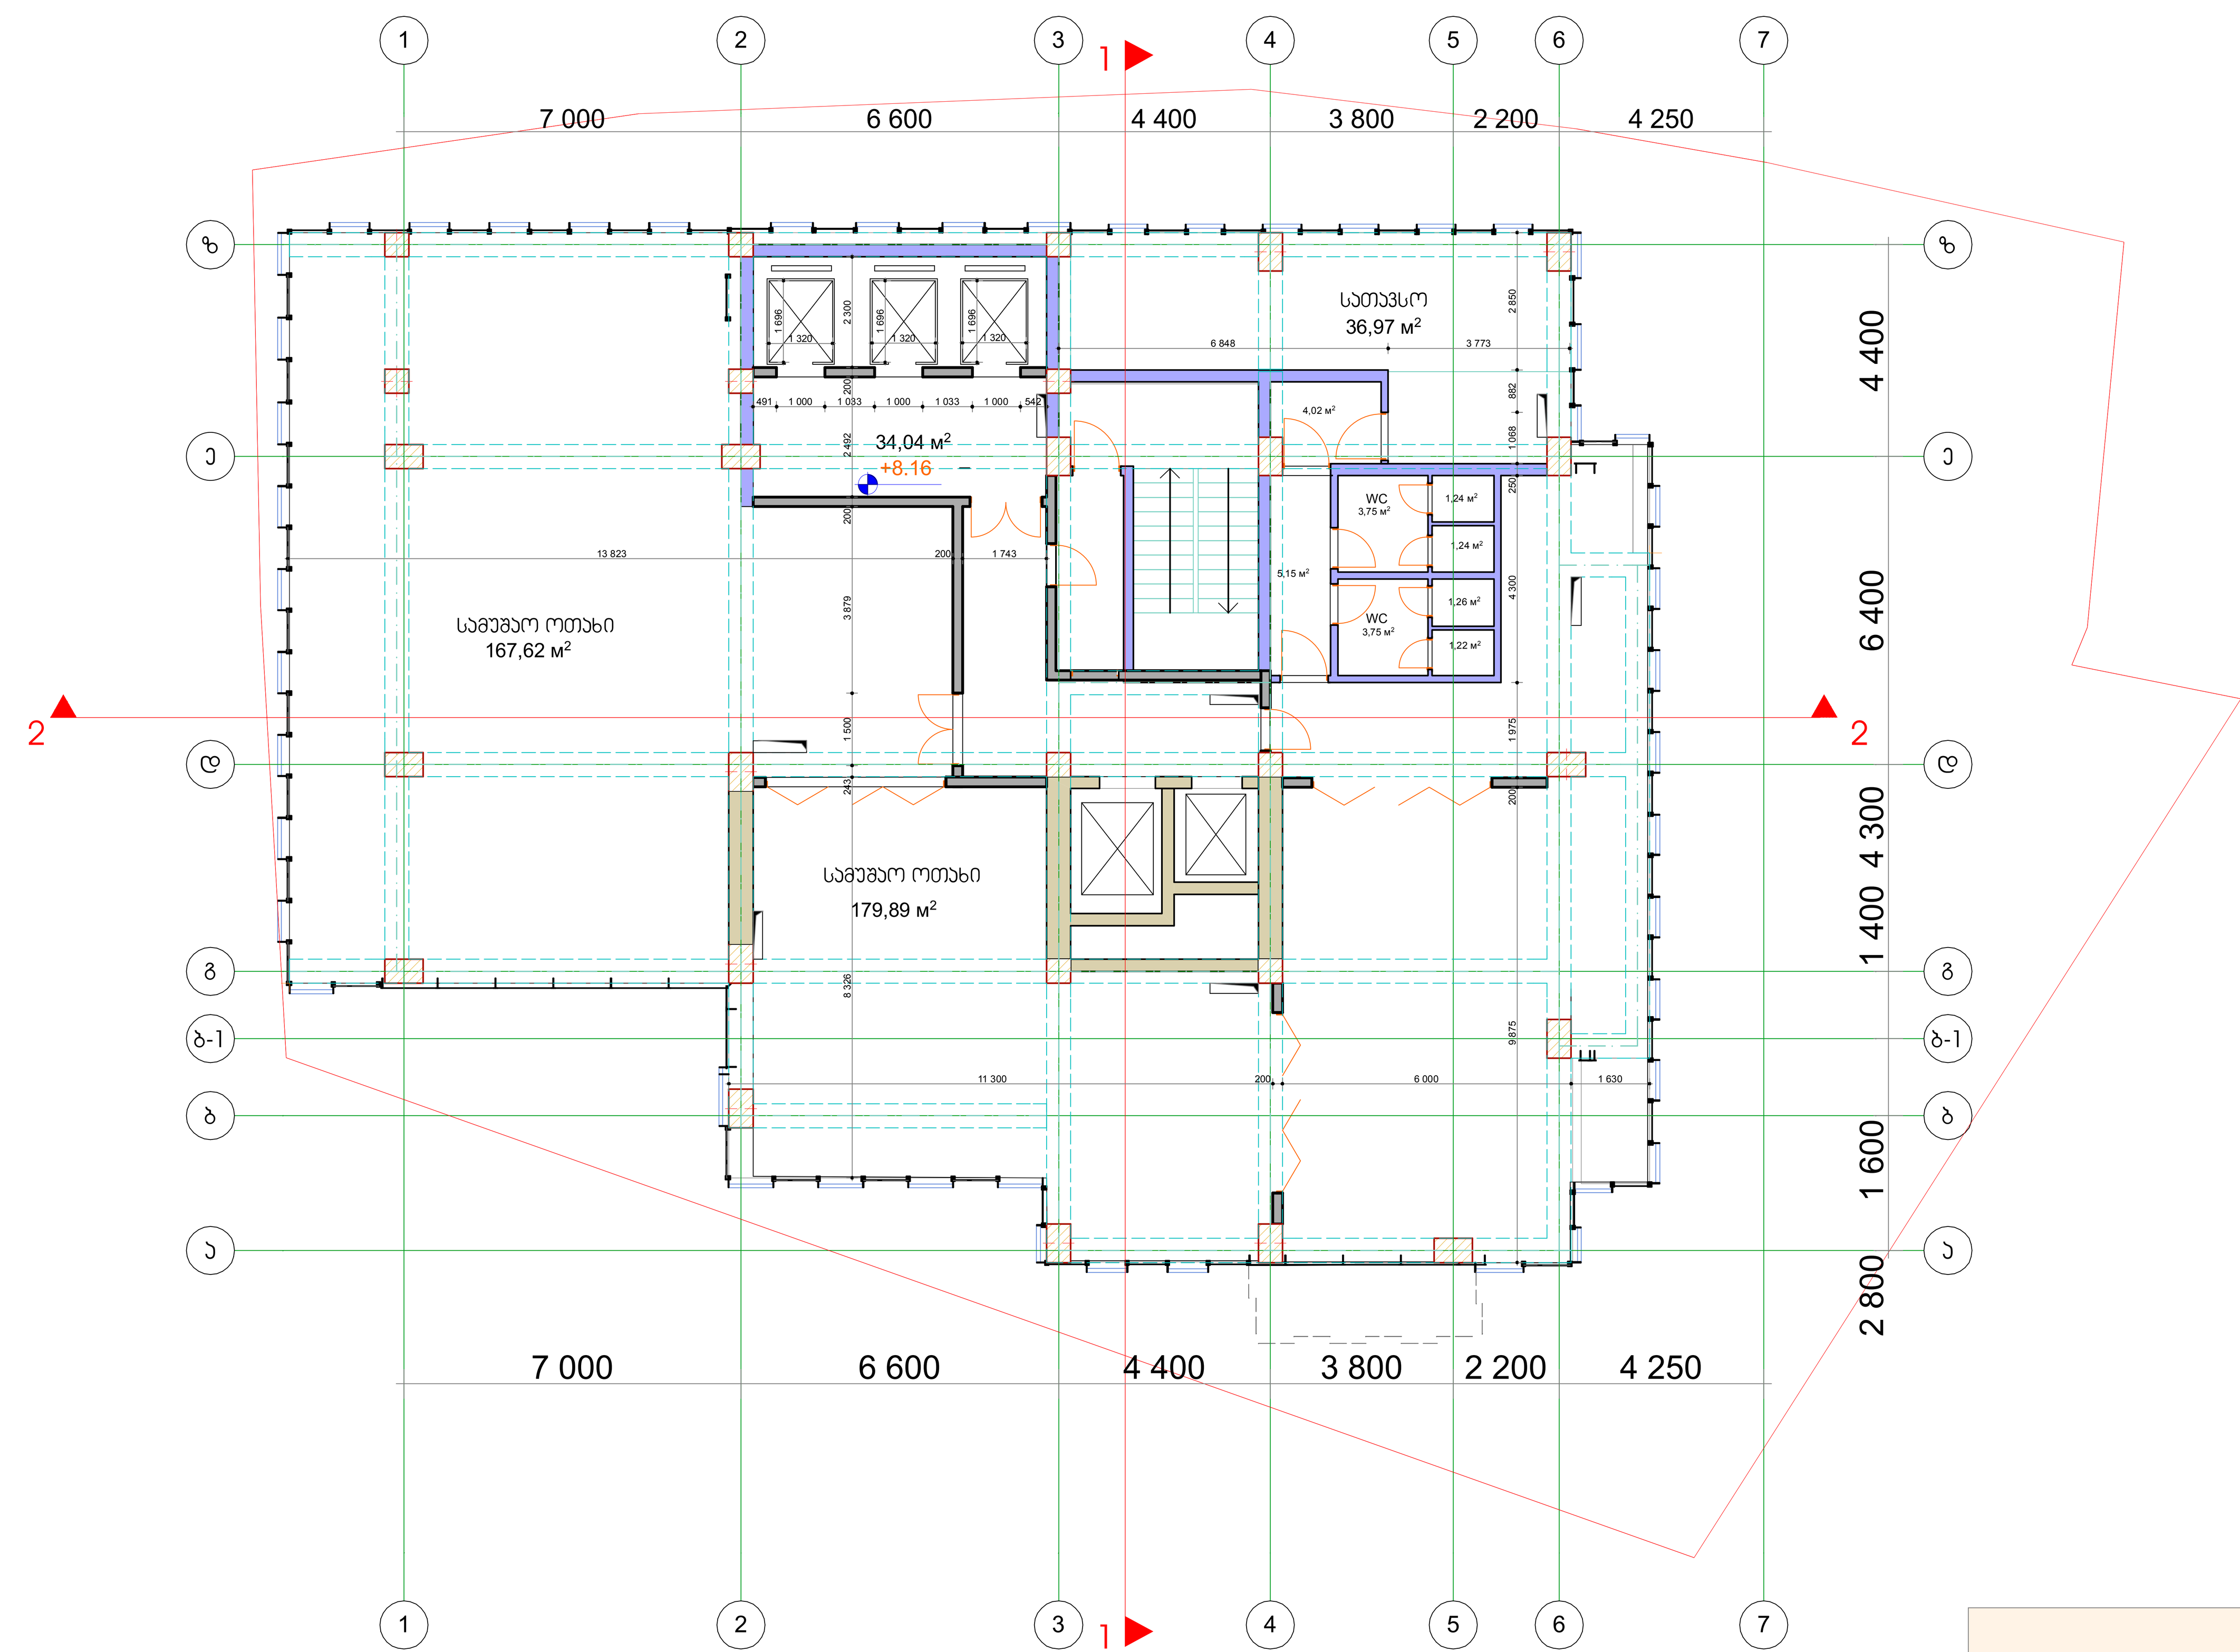

კროკი

საანგარიშო კ2 კროკი

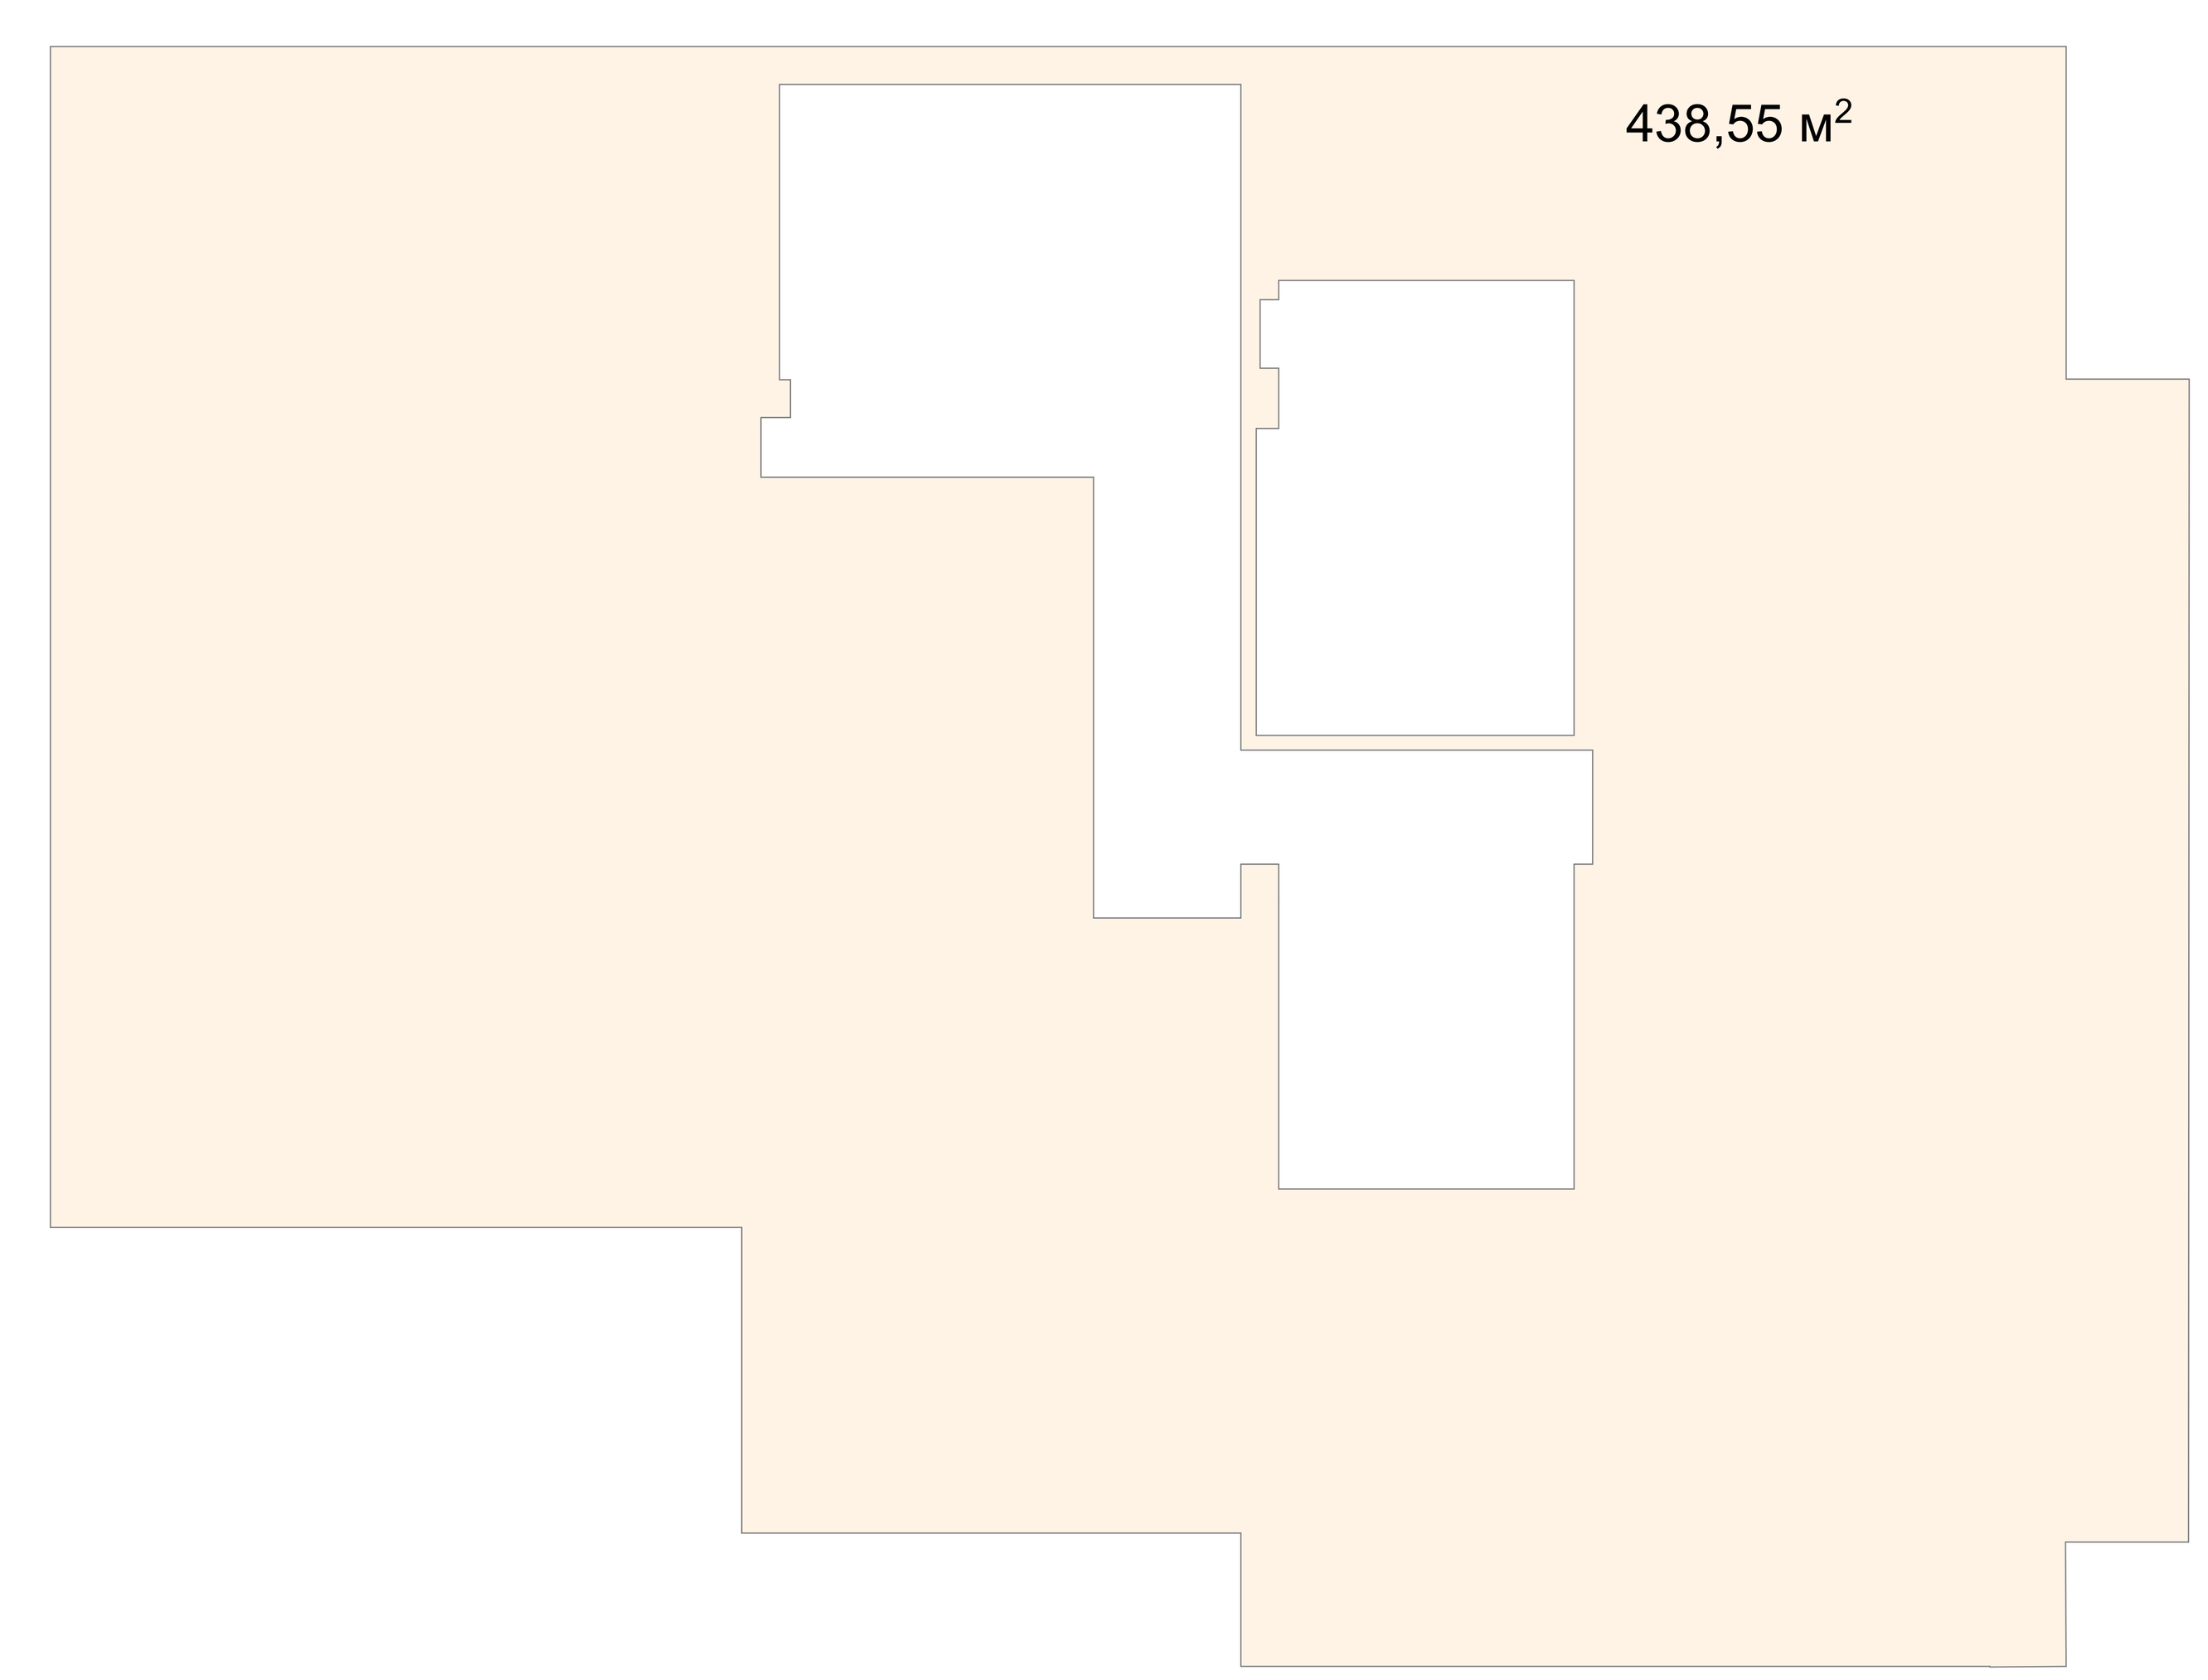

ფორმატი A-3	დაკვეთა №		

ექსპლიკაცია:

პირობითი ნიშნები

0.00 / 478.00 - არქიტექტურული ნიშნული

- ნაკვეთის საზღვარი

შენიშვნები:

დამკვეთი *შპს "ჰაკე ჰილლ"* *ს/ნ 205278386*

მისამართი *ჭავჭავაძის გამზირი №39 ა*

ელ-ფოსტა

შეთანხმებულია დამკვეთთან	ხელმოწერა

პროექტის სახელწოდება

მრავალფუნქციური შენობა

ელ-მის ელ-ფოსტა *KobaDzlierishvili@gmail.com*

თანამდებობა	*გვარი*	*ხელმოწერა*	*თარიღი*
პროექტის ავტორი	*კ. ძლიერიშვილი*		
თანაავტორი			
დაამუშავა			
მასშტაბი	1/100	გეგმა ნიშნული +8.16 სართული 3 ოფისების სართულები	
თარიღი	22.11.19		

სტადია	ფურცლები	ფურცელი
პროექტი	15	ა-03

ᲐᲠᲝᲔᲥᲢᲘ

ᲡᲐᲜᲒᲐᲠᲘᲨᲝ ᲐᲮ 2 ᲐᲠᲝᲔᲥᲢᲘ

445,34 м²

ფორმატი	A-3
დაკვეთა №	

ექსპლიკაცია:

ᲐᲠᲘᲠᲝᲑᲘᲗᲘ ᲜᲘᲨᲜᲔᲑᲘ

0.00 / 478.00 - ᲐᲠᲥᲘᲢᲔᲥᲢᲣᲠᲣᲚᲘ ᲜᲘᲨᲜᲔᲚᲘ

- ᲜᲐᲙᲕᲔᲗᲘᲡ ᲡᲐᲖᲦᲕᲐᲠᲘ

ᲨᲔᲜᲘᲨᲕᲜᲔᲑᲘ:

დამკვეთი	შპს "ვაჟა ჰილლ" ს/კ 205278386
მისამართი	ჯავახიშვილის გამზირი №39 ა
ელ-ფოსტა	
შეთანხმებულია დამკვეთთან	ხელმოწერა

ᲞᲠᲝᲔᲥᲢᲘᲡ ᲡᲐᲮᲔᲚᲬᲝᲓᲔᲑᲐ

მრავალფუნქციური შენობა

	ელ-მის ელ-ფოსტა: *KobaDzlierishvili@gmail.com*		
თანამდებობა	*გვარი*	*ხელმოწერა*	*თარიღი*
პროექტის ავტორი	*ა. ძლიერიშვილი*		
თანაავტორი			
დამმუშავა			
მასშტაბი	1/100	გეგმა ნიშნული +11.73 სართული 4	
თარიღი	22.11.19		
სტადია		ფურცლები	ფურცელი
პროექტი		15	ა-03

პროექტი

საანგარიშო ა2 პროექტი

ფორმატი A-3

დაკვეთა №

ექსპლიკაცია:

ჰორიზონტი ნიშნები

0.00 / 478.00 - არქიტექტურული ნიშნული

- ნაკვეთის საზღვარი

შენიშვნები:

დამკვეთი შპს "ვაკე ჰილლზ"
ს/კ 205278386

მისამართი
ჯავახიშვილის გამზირი №39 ა

ელ-ფოსტა

შეთანხმებულია დამკვეთთან | ხელმოწერა

პროექტის სახელწოდება

მრავალფუნქციური შენობა

	ელ-მის ელ-ფოსტა	KobaDzlierishvili@gmail.com	
თანამდებობა	გვარი	ხელმოწერა	თარიღი
პროექტის ავტორი	ა. ძლიერიშვილი		
თანაავტორი			
დამმუშავა			
მასშტაბი	1/100	გეგმა ნიშნული +15.3	
თარიღი	22.11.19	სართული 5 ოფისების სართულები	
სტადია		ფურცლები	ფურცელი
პროექტი		15	ა-03

პროექტი

საანგარიშო ეტაპი პროექტი

ფორმატი A-3

დაკვეთა №

ექსპლიკაცია:

პირობითი ნიშნები

0.00
478.00 - არქიტექტურული ნიშნული

- ნაკვეთის საზღვარი

შენიშვნები:

დამკვეთი შპს "ვაკე ჰილლს"
ს/კ 205278386

მისამართი
ჯავახიშვილის გამზირი №39 ა

ელ-ფოსტა

შეთანხმებულია დამკვეთთან — ხელმოწერა

პროექტის სახელწოდება

მრავალფუნქციური შენობა

	ელ-ფოსტა	KobaDzlierishvili@gmail.com	
თანამდებობა	გვარი	ხელმოწერა	თარიღი
პროექტის ავტორი	ბ. ძლიერიშვილი		
თანაავტორი			
დამკვეთი			
მასშტაბი	1/100	გეგმა ნიშნული +18.7 სართული 6 სცხოვრებელი ბინის სართული	
თარიღი	22.11.19		
სტადია		ფურცლები	ფურცელი
პროექტი		15	ა-03

ჯროკი

საანგარიშო ჯ2 ჯროკი

ფორმატი A-3

დაკვეთა №

ექსპლიკაცია:

ჰირობითი ნიშნები

0.00 / 478.00 - არქიტექტურული ნიშნული

- ნაკვეთის საზღვარი

შენიშვნები:

დამკვეთი შპს "ვაკე ჰილლ"
ს/კ 205278386

მისამართი
ჯავახიშვილის გამზირი №39 ა

ელ-ფოსტა

შეთანხმებულია დამკვეთთან ხელმოწერა

პროექტის სახელწოდება

მრავალფუნქციური შენობა

	ელ-მის ელ-ფოსტა	KobaDzlierishvili@gmail.com	
თანამდებობა	გვარი	ხელმოწერა	თარიღი
პროექტის ავტორი	ა. ძლიერიშვილი		
თანაავტორი			
დამმუშავა			
მასშტაბი	1/100	გეგმა ნიშნული +22.1 სართული 7 საცხოვრებელი ბინის სართული	
თარიღი	22.11.19		
სტადია		ფურცლები	ფურცელი
პროექტი		15	ა-03

ფორმატი A-3 | დაკვეთა №

ექსპლიკაცია:

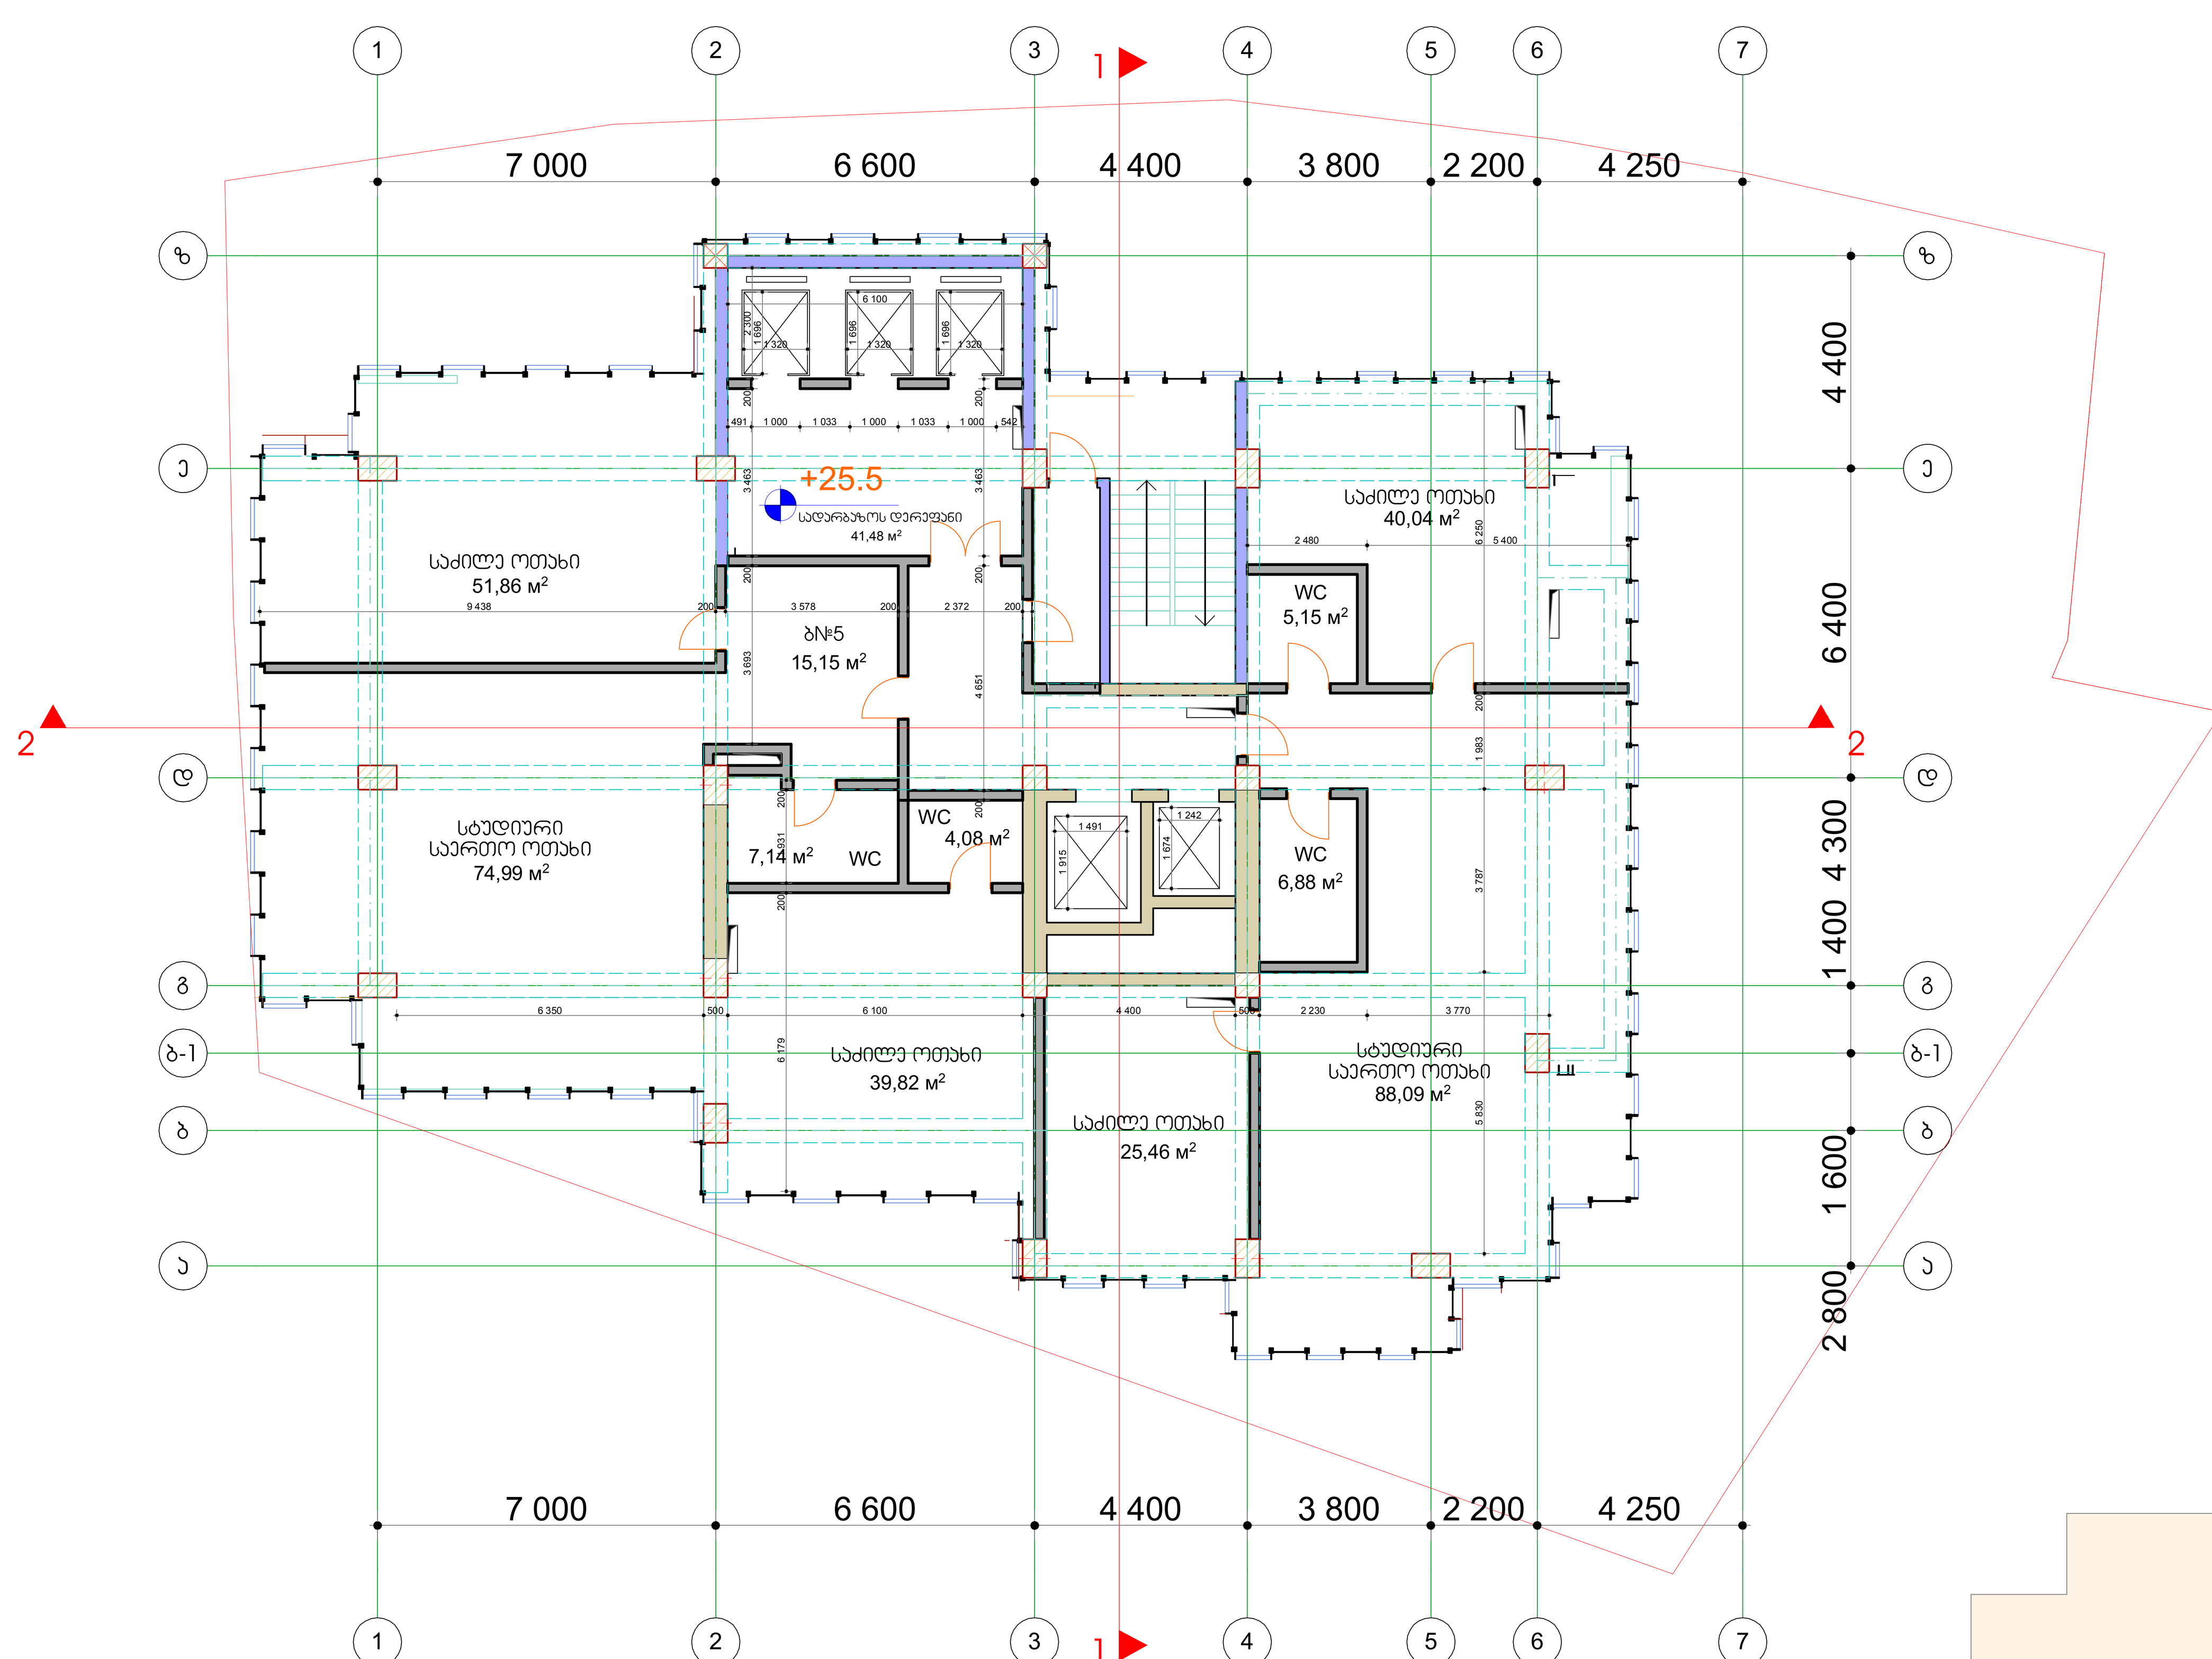

კროკი

საანგარიშო კროკი

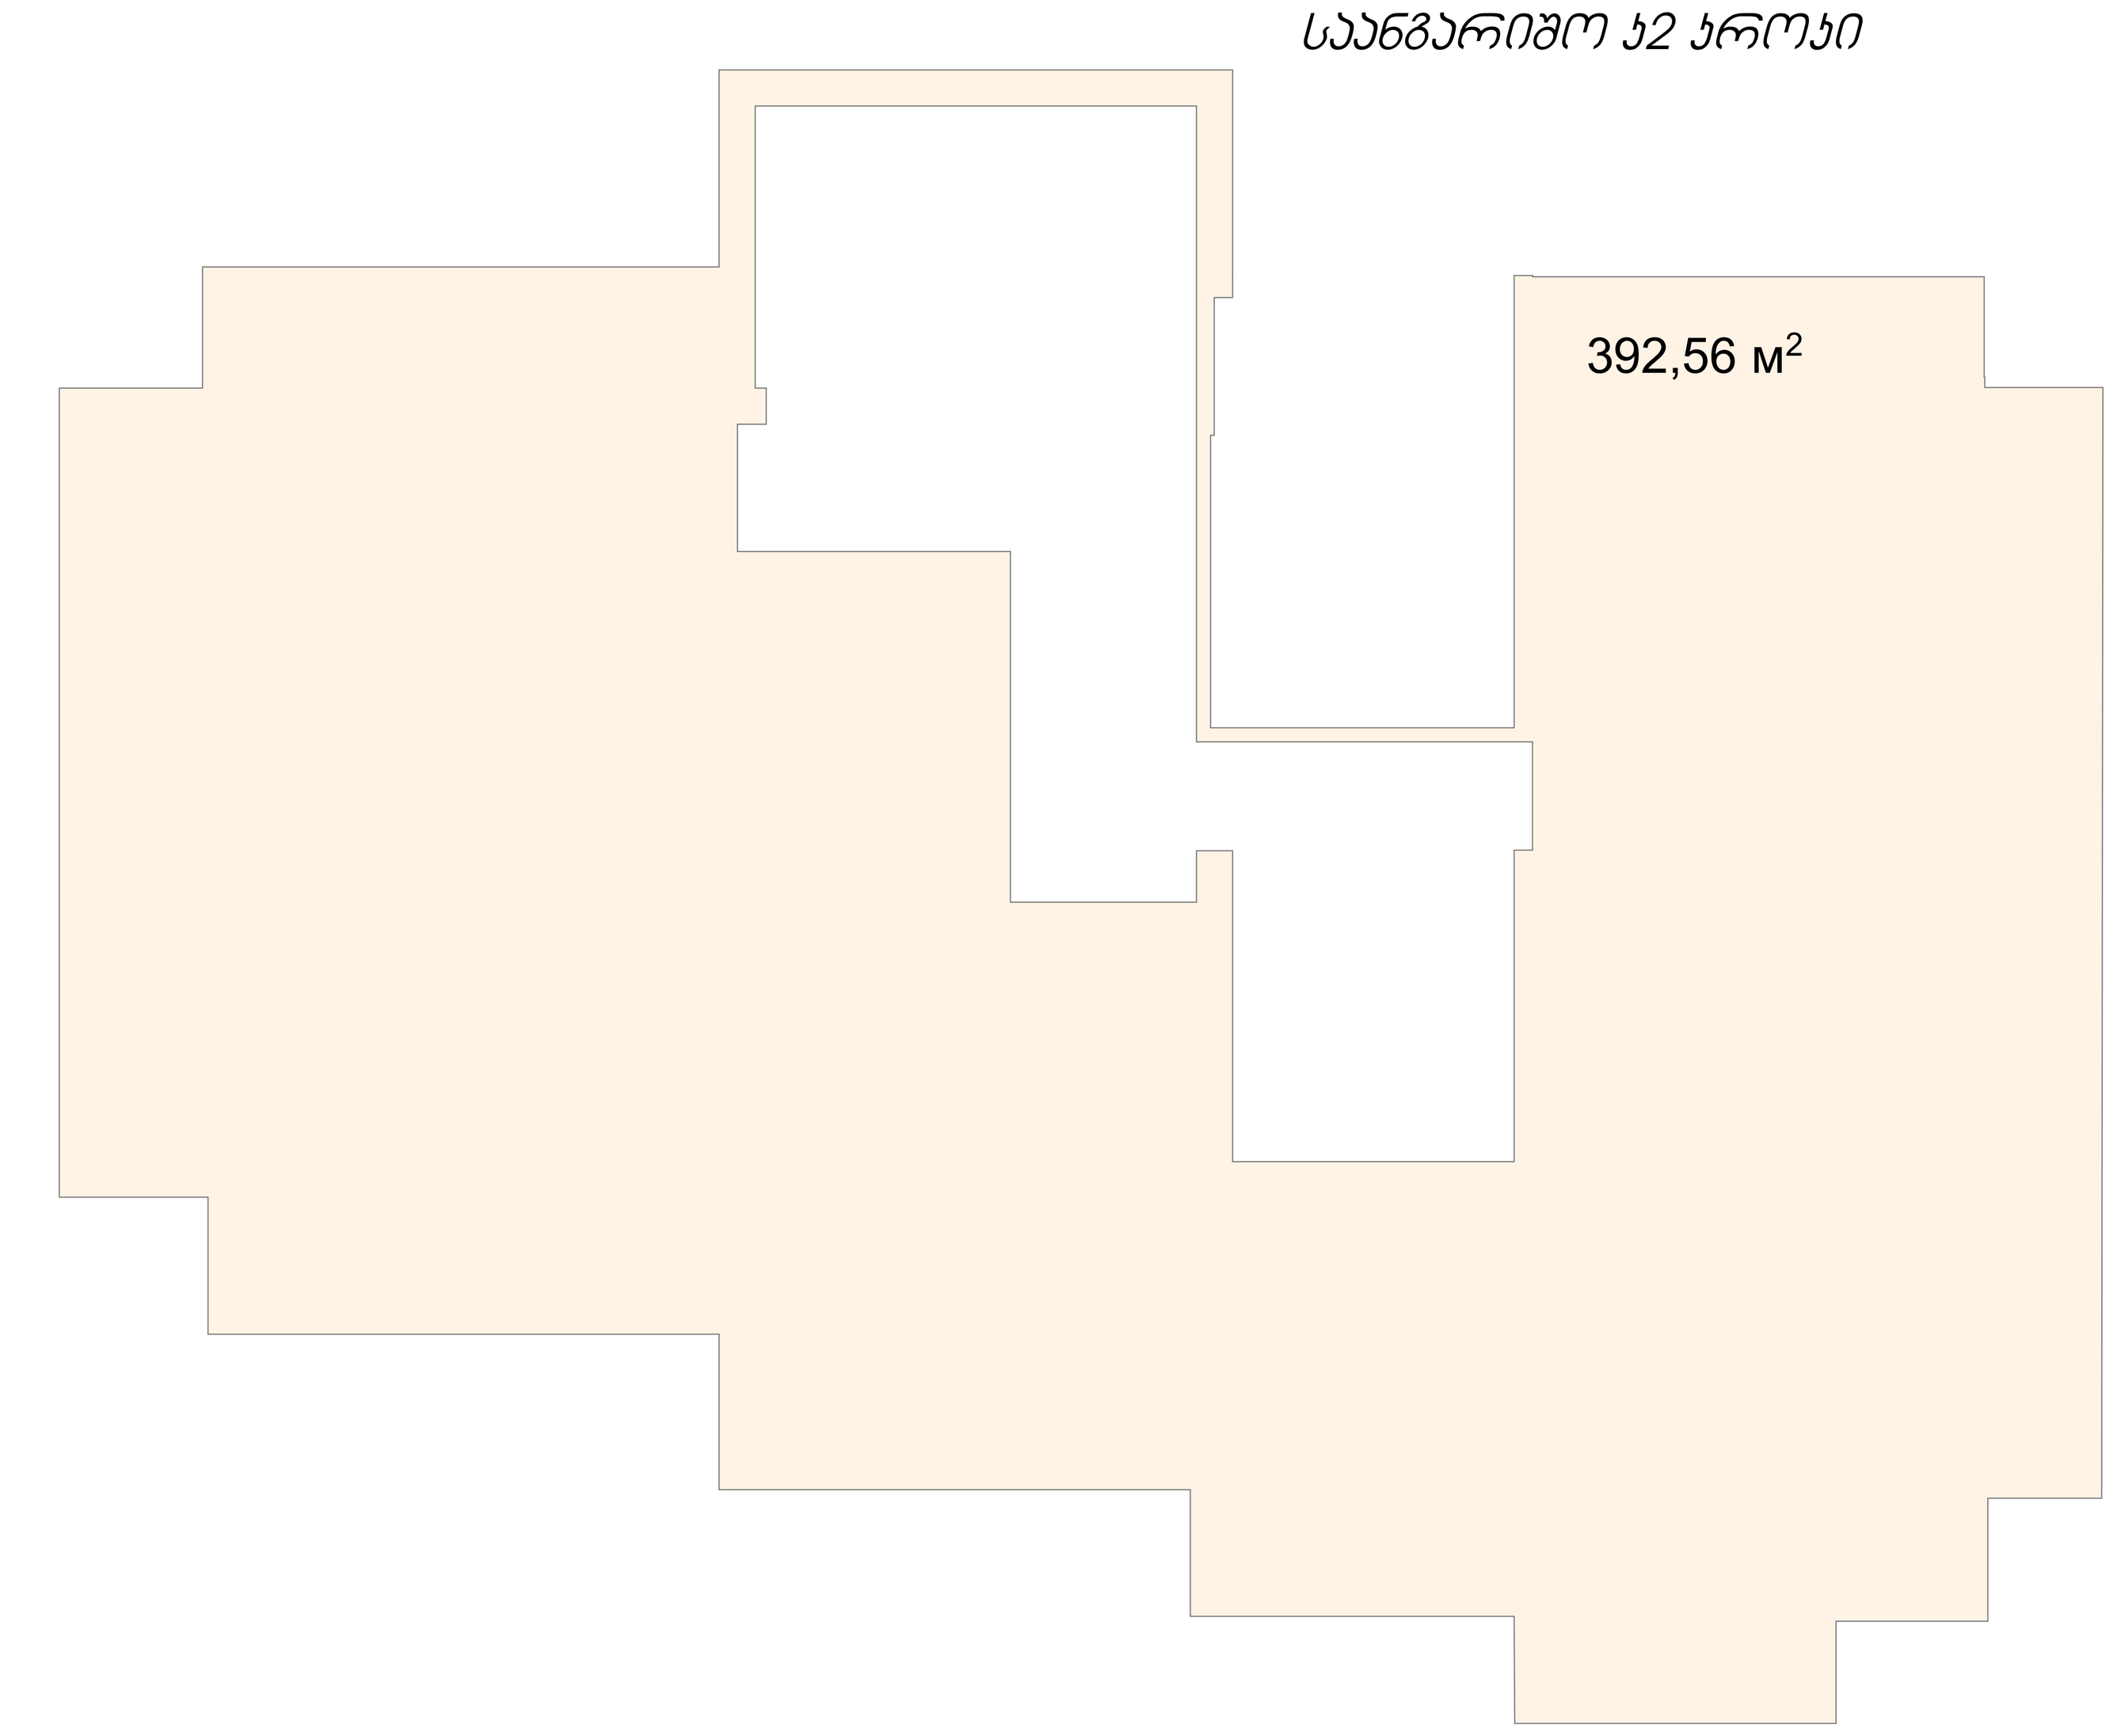

პირობითი ნიშნები

0.00 / 478.00 - არქიტექტურული ნიშნული

- ნაკვეთის საზღვარი

შენიშვნები:

დამკვეთი	შპს "ვაკე ჰილლ" ს/ნ 205278386	მისამართი	ჭავჭავაძის გამზირი №39 ა
ელ-ფოსტა			
შეთანხმებულია დამკვეთთან		ხელმოწერა	
პროექტის სახელწოდება			
მრავალფუნქციური შენობა			
	ელ-მის ელ-ფოსტა	KobaDzlierishvili@gmail.com	
თანამდებობა	გვარი	ხელმოწერა	თარიღი
პროექტის ავტორი	კ. ძლიერიშვილი		
თანაავტორი			
დაამუშავა			
მასშტაბი	1/100	გეგმა ნიშნული +25.5 სართული 8 საცხოვრებელი ბინის სართული	
თარიღი	22.11.19		
სტადია		ფურცლები	ფურცელი
პროექტი		15	ა-03

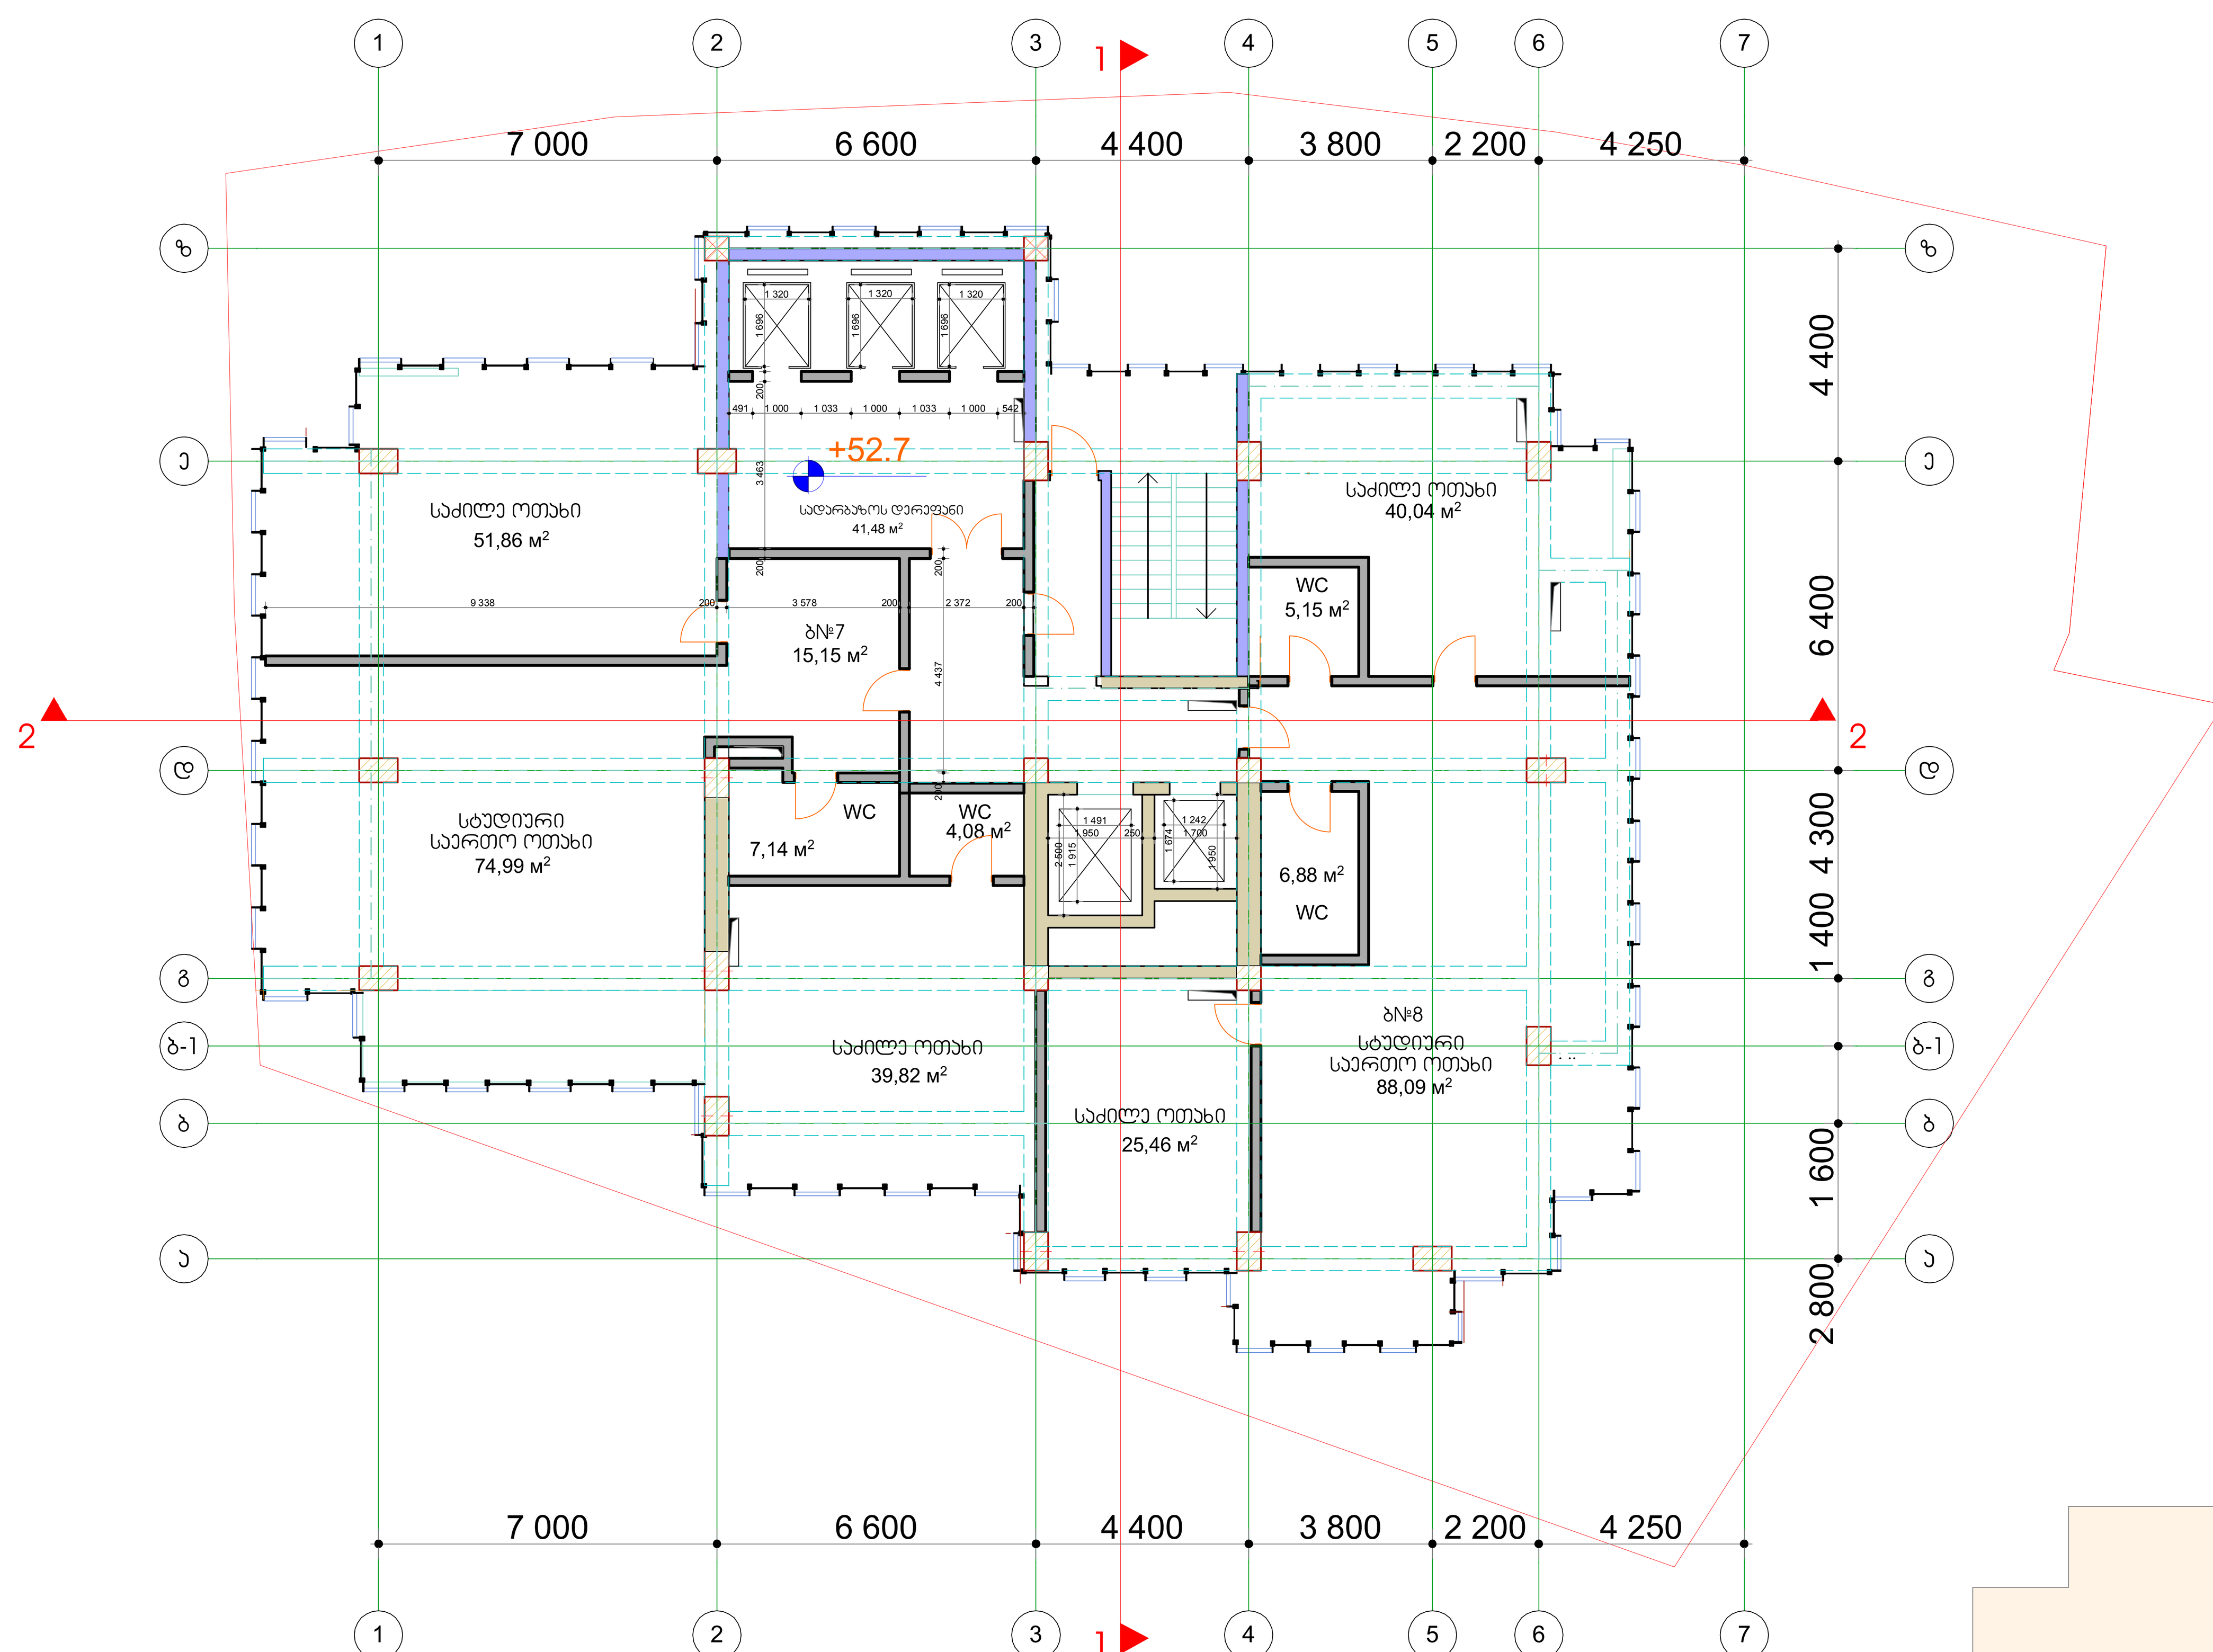

კროკი

სანგარიშო კვ კროკი

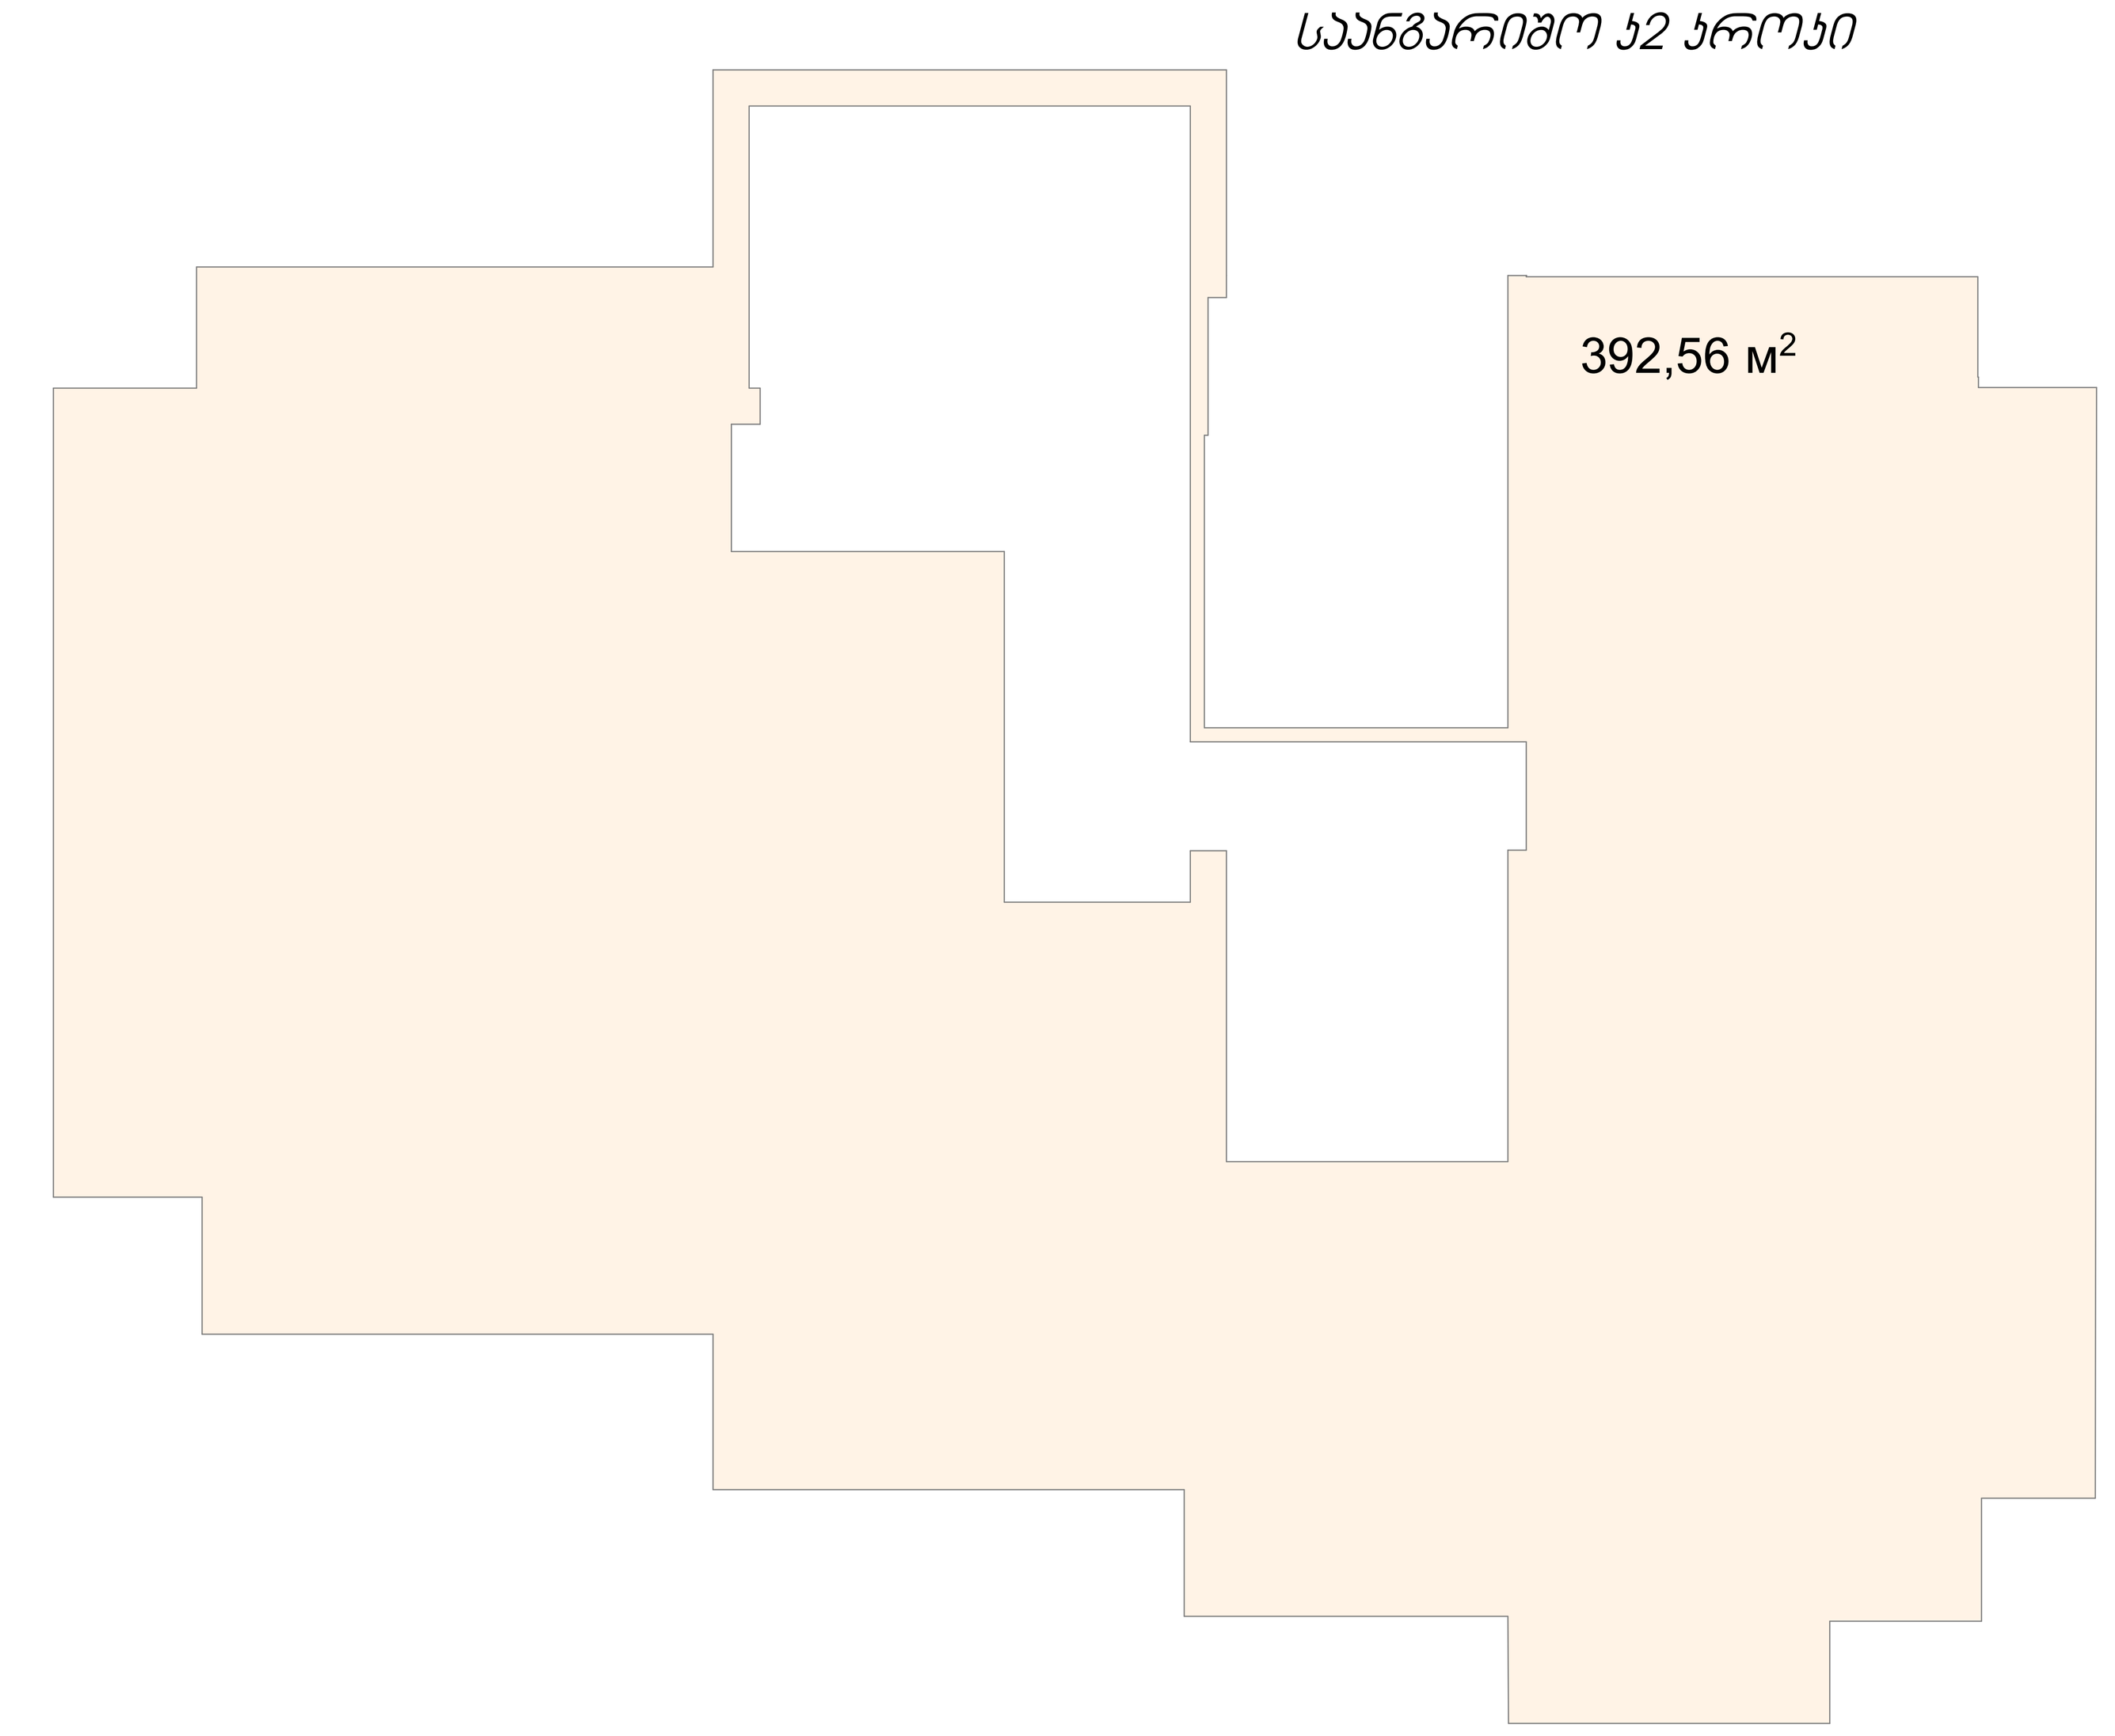

ფორმატი	A-3	დაკვეთა №	

ექსპლიკაცია:

პირობითი ნიშნები

0.00 / 478.00 - არქიტექტურული ნიშნული

- ნაკვეთის საზღვარი

შენიშვნები:

დამკვეთი	*შპს "ვაკე ჰილლ"* *ს/კ 205278386*	მისამართი	*ჭავჭავაძის გამზირი №39 ა*
ელ-ფოსტა			
შეთანხმებულია დამკვეთთან		ხელმოწერა	
პროექტის სახელწოდება			
მრავალფუნქციური შენობა			
	ელ-მის ელ-ფოსტა	KobaDzlierishvili@gmail.com	
თანამდებობა	*გვარი*	*ხელმოწერა*	*თარიღი*
პროექტის ავტორი	*კ. ძლიერიშვილი*		
თანაავტორი			
დამუშავა			
მასშტაბი	1/100	გეგმა ნიშნული +52.7 სართული 16 საცხოვრებელი ბინის სართული	
თარიღი	22.11.19		
სტადია		ფურცლები	ფურცელი
პროექტი		15	ა-03

ეროკი

ეროკი

საანგარიშო ა2 ეროკი

ფორმატი A-3

დაკვეთა №

ექსპლიკაცია:

პირობითი ნიშნები

0.00 / 478.00 - არქიტექტურული ნიშნული

- ნაკვეთის საზღვარი

შენიშვნები:

დამკვეთი შპს "ვაკე ჰილლი"
ს/კ 205278386

მისამართი
ჯავახიშვილის გამზირი №39 ა

ელ-ფოსტა

შეთანხმებულია დამკვეთთან | ხელმოწერა

პროექტის სახელწოდება

მრავალფუნქციური შენობა

	ელ-მის ელ-ფოსტა	KobaDzlierishvili@gmail.com	
თანამდებობა	გვარი	ხელმოწერა	თარიღი
პროექტის ავტორი	ა. ძლიერიშვილი		
თანაავტორი			
დაამუშავა			
მასშტაბი	1/100	გეგმა ნიშნული +57.1	
თარიღი	22.11.19	სართული 17 სპეციფიკური ბინის სართული	
სტადია		ფურცლები	ფურცელი
პროექტი		15	ა-03

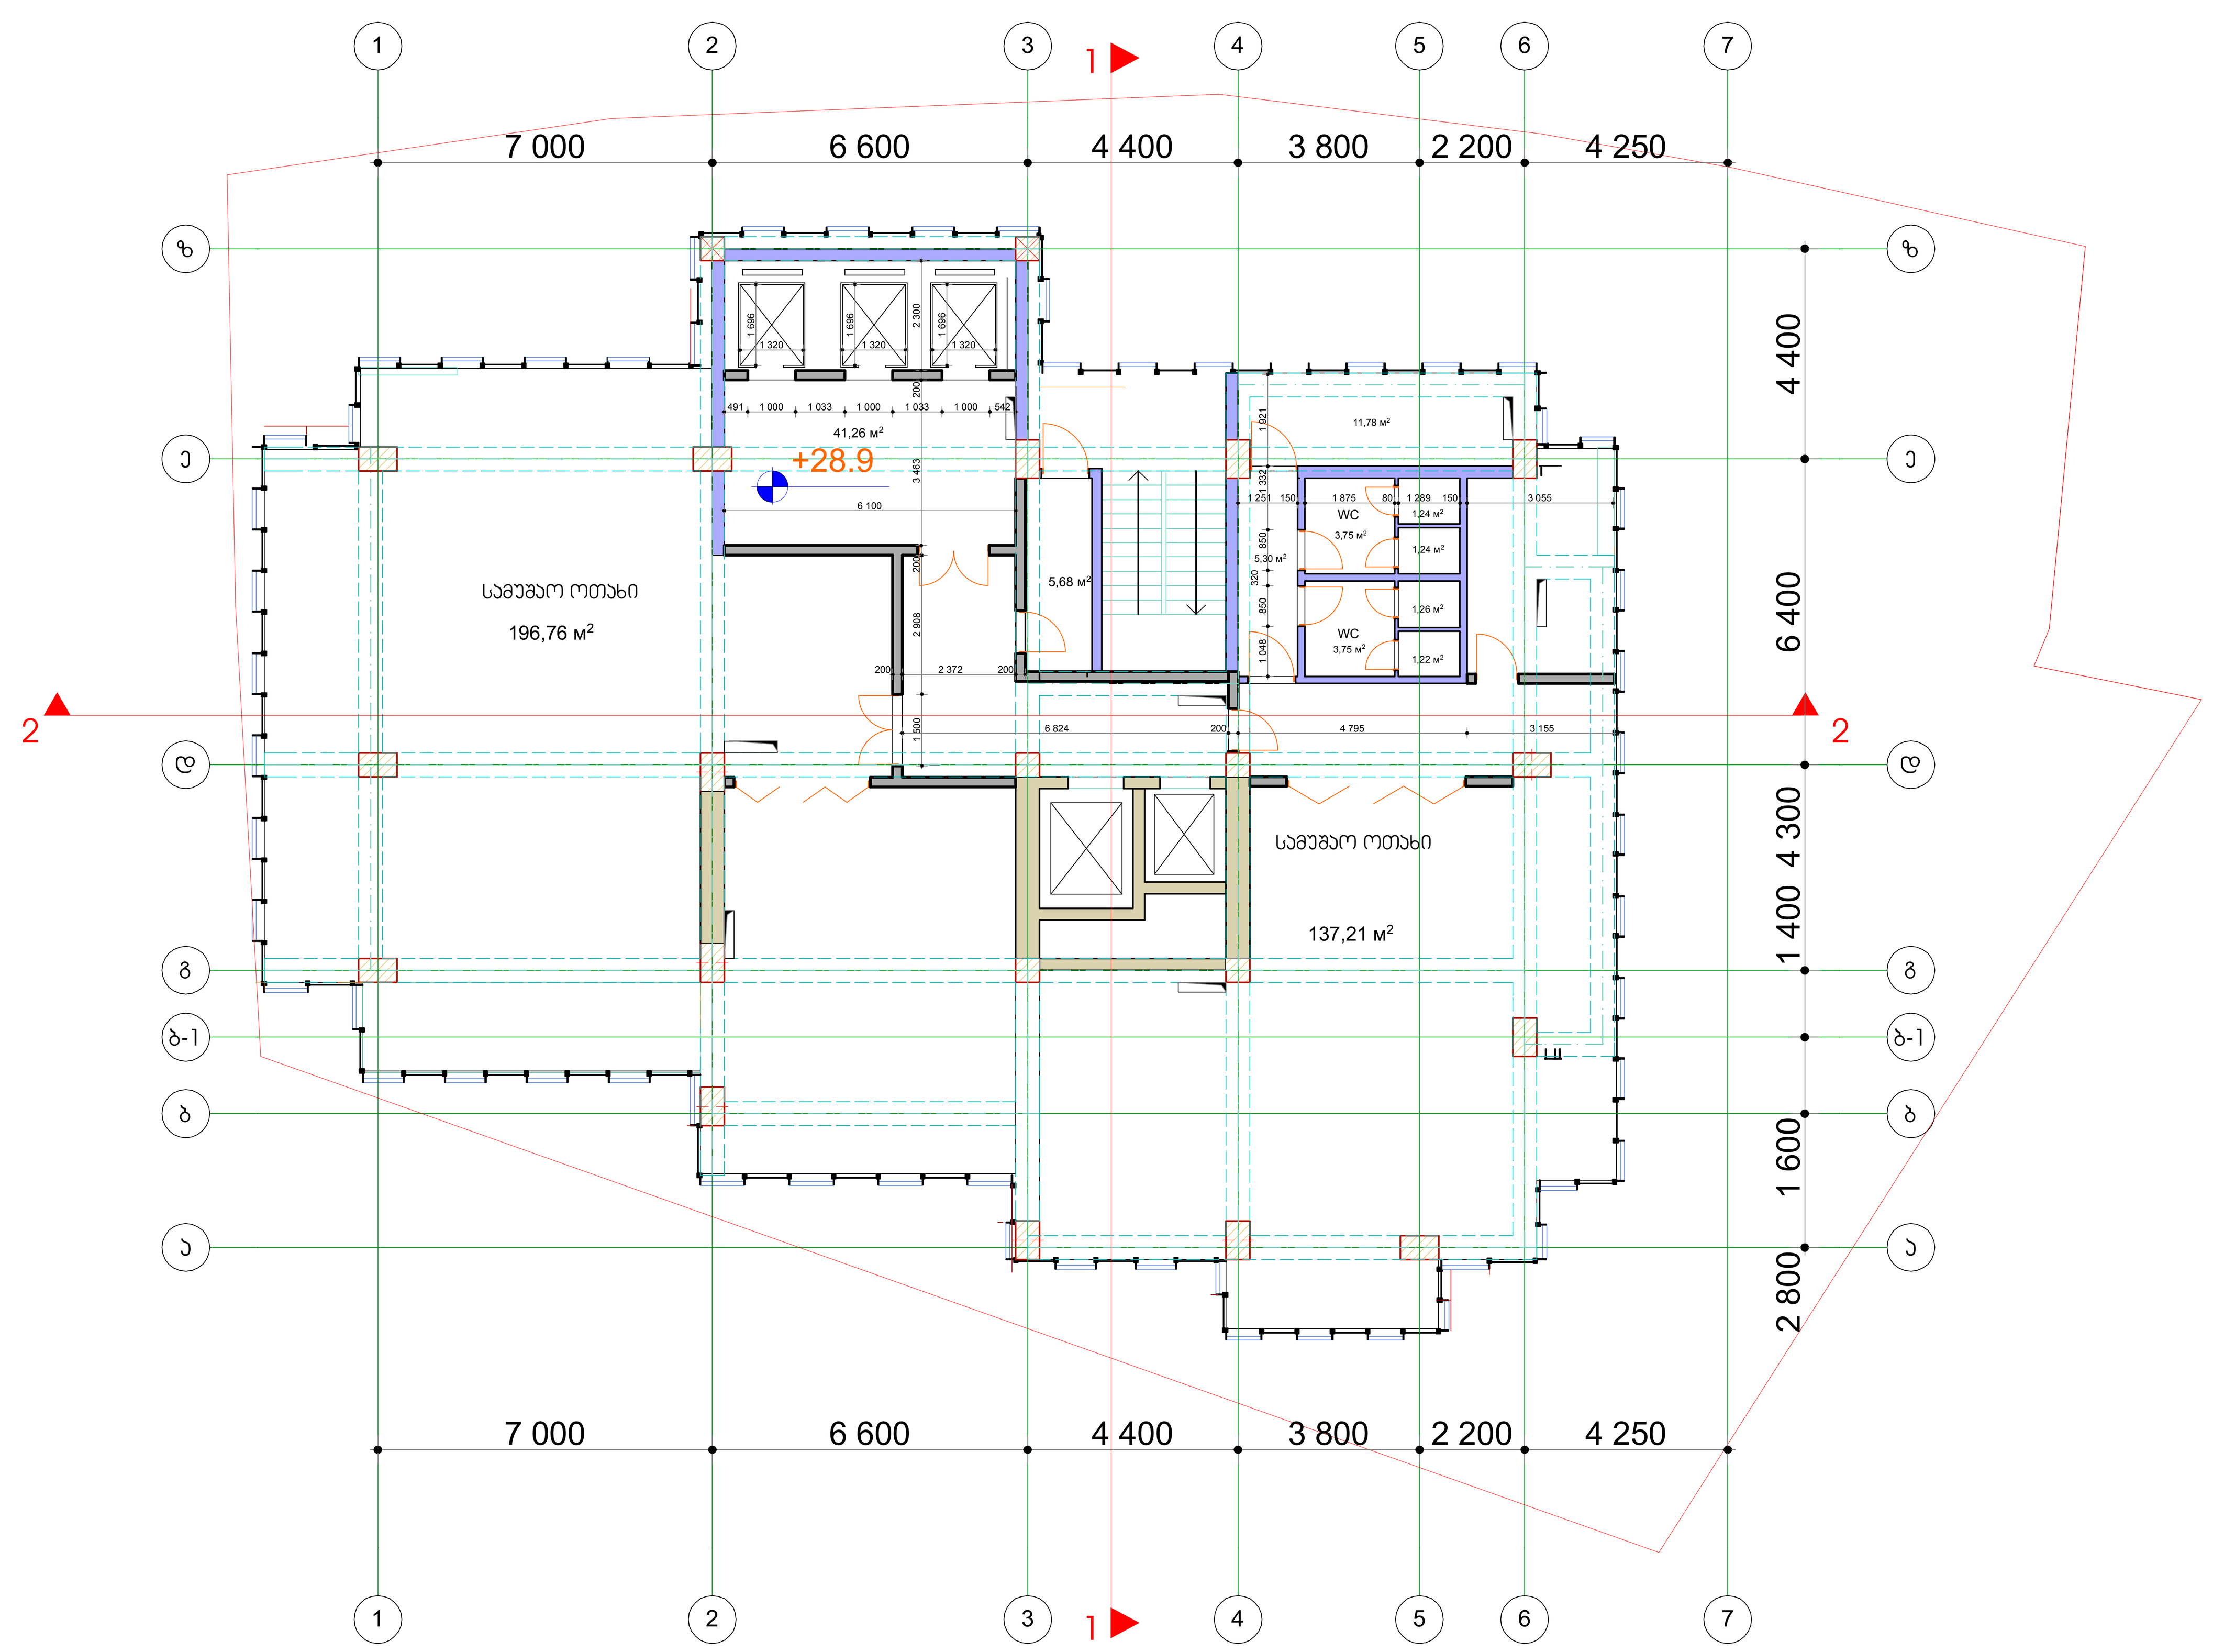

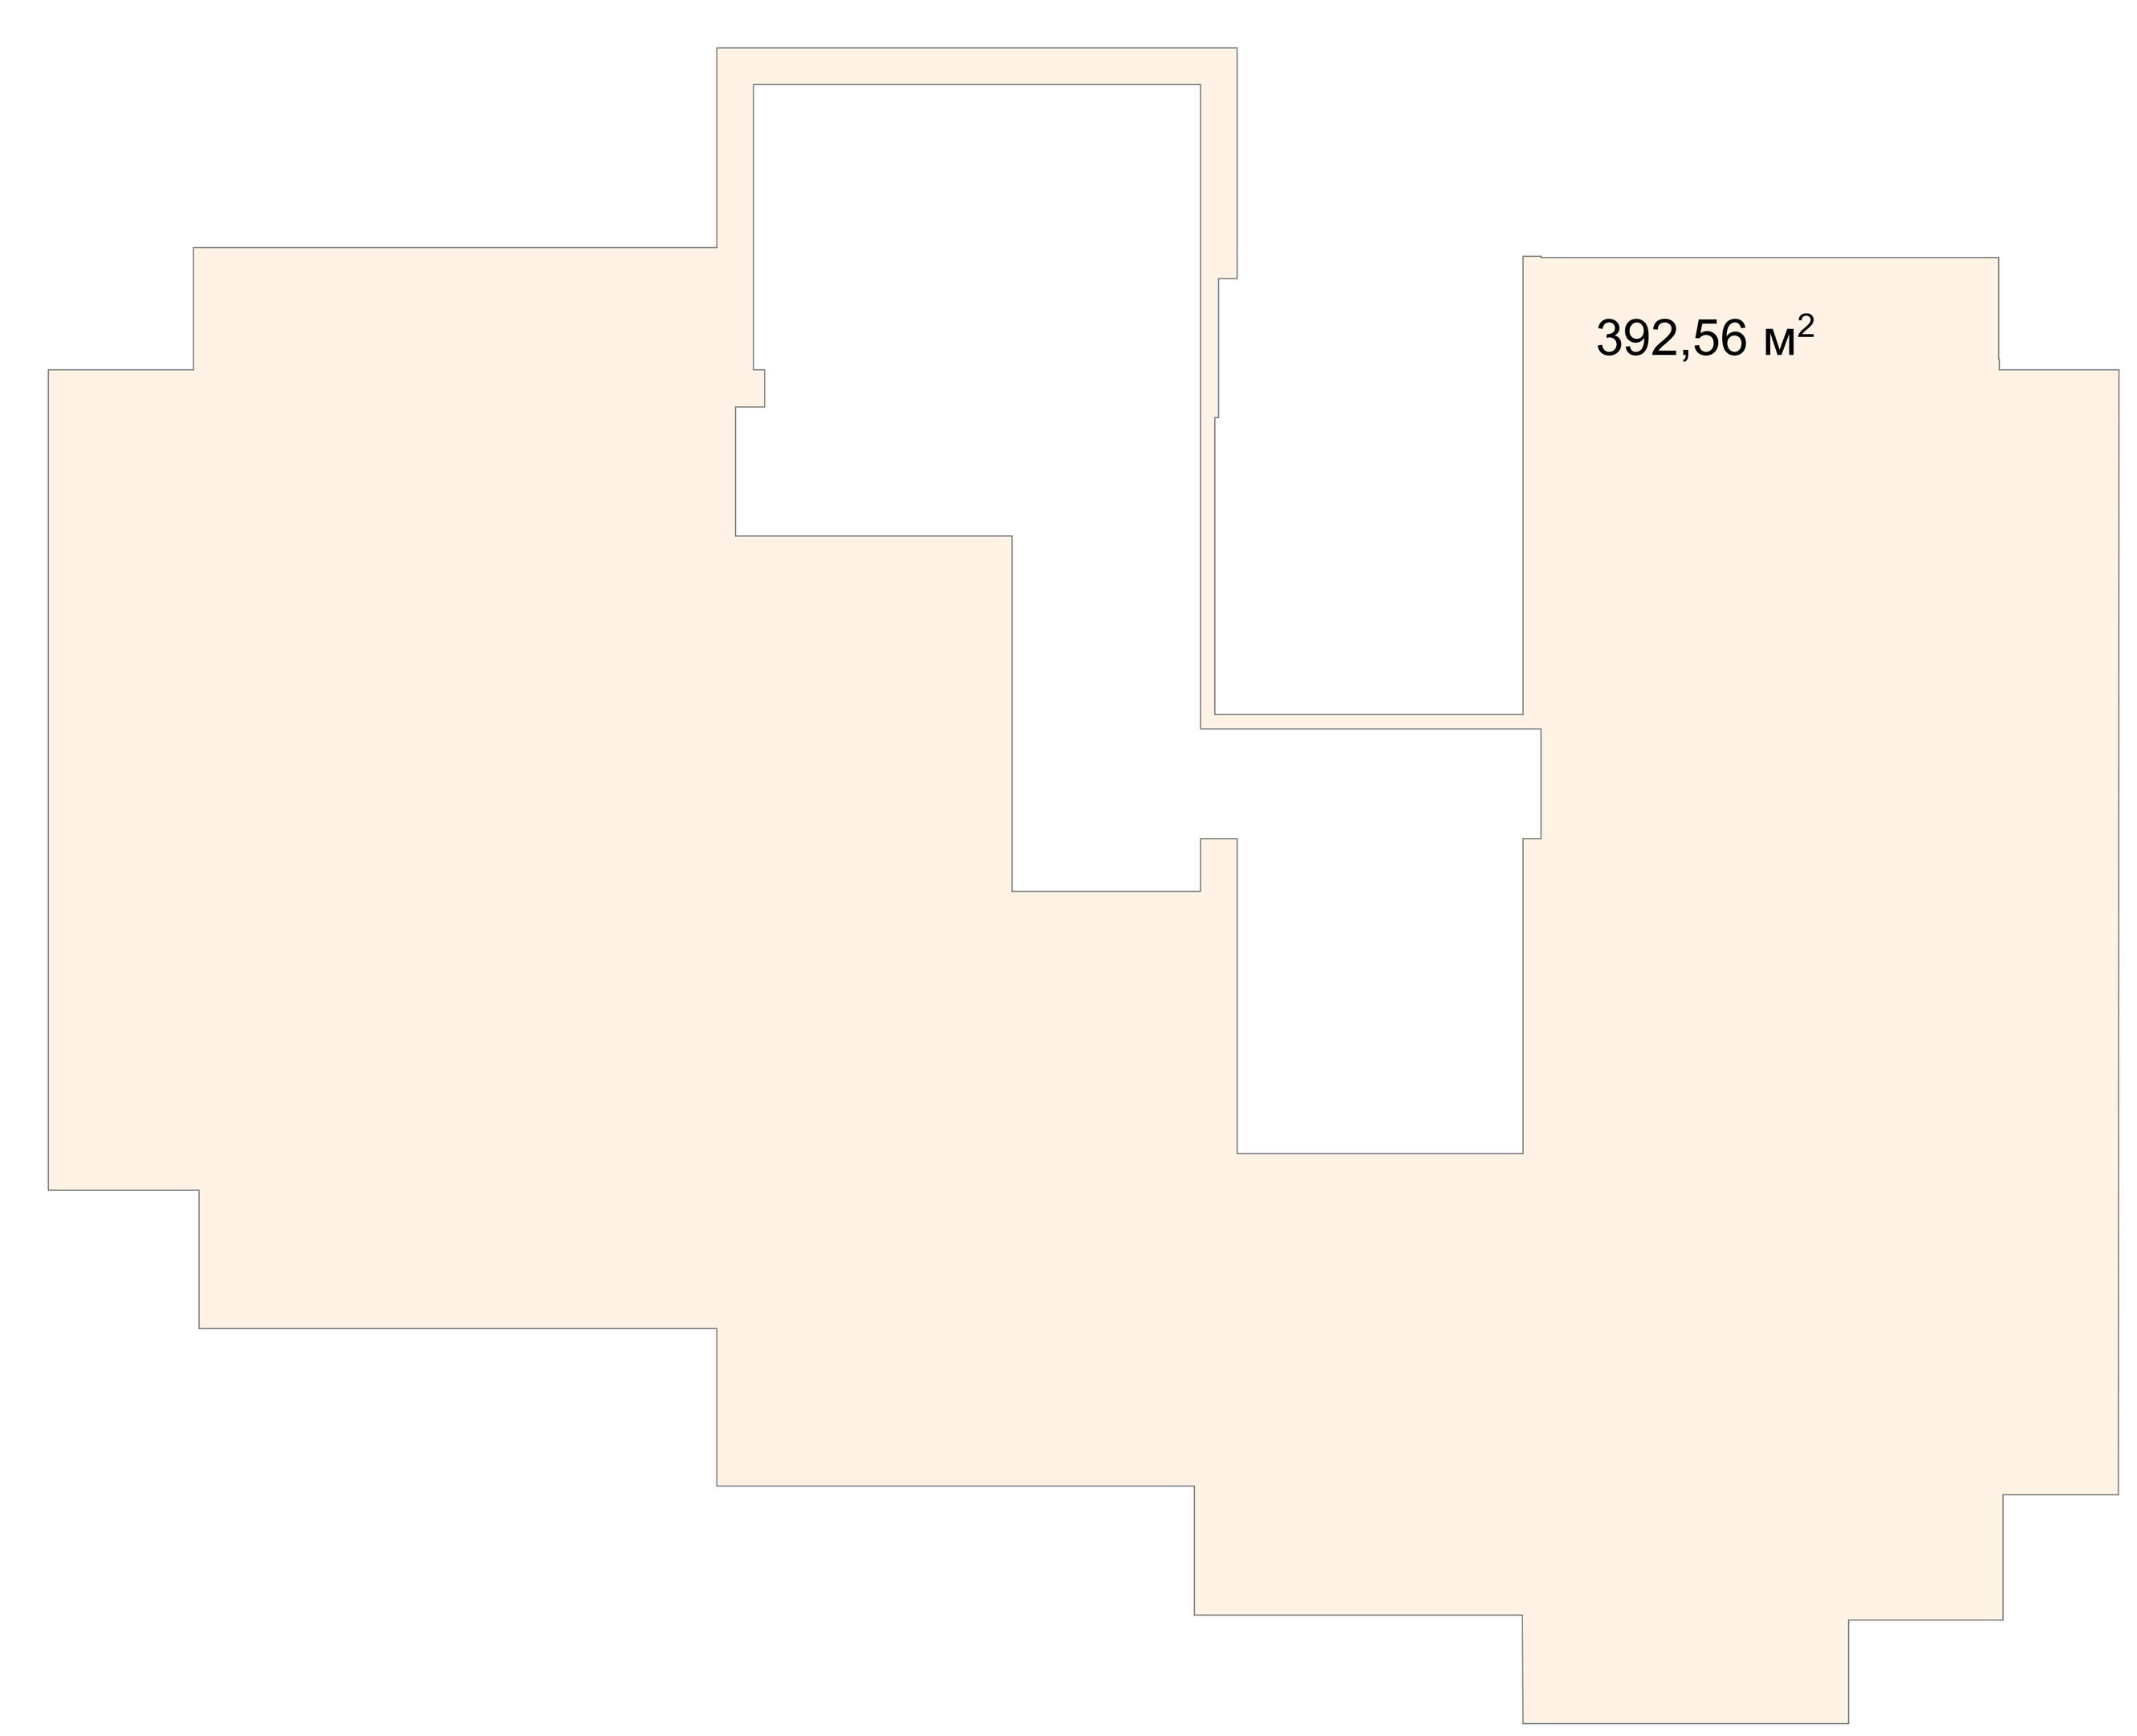

კროკი

საანგარიშო კ2 კროკი

ფორმატი A-3

დაკვეთა №

ექსპლიკაცია:

პირობითი ნიშნები

0.00 / 478.00 - არქიტექტურული ნიშნული

- ნაკვეთის საზღვარი

შენიშვნები:

დამკვეთი *შპს "ჰაკე ჰილლ"* *ს/კ 205278386*

მისამართი *ჭავჭავაძის გამზირი №39 ა*

ელ-ფოსტა

შეთანხმებულია დამკვეთთან | ხელმოწერა

პროექტის სახელწოდება

მრავალფუნქციური შენობა

ელ-მის
ელ-ფოსტა KobaDzlierishvili@gmail.com

თანამდებობა	*გვარი*	*ხელმოწერა*	*თარიღი*
პროექტის ავტორი	*კ. ძლიერიშვილი*		
თანაავტორი			
დაამუშავა			
მასშტაბი	1/100	გეგმა ნიშნული +28.9 სართული მე-9 ოფისების სართულები	
თარიღი	22.11.19		

სტადია	ფურცლები	ფურცელი
პროექტი	15	ა-03

პროექტი

საანგარიშო ა2 პროექტი

ფორმატი A-3

ცვლილება №

ექსპლიკაცია:

ჰორიზონტალური ნიშნები

0.00 / 478.00 - არქიტექტურული ნიშნული

- ნაკვეთის საზღვარი

შენიშვნები:

დამკვეთი შპს "ვაჟა ჰილლ"
ს/კ 205278386

მისამართი ჯავახიშვილის გამზირი №39 ა

ელ-ფოსტა

შეთანხმებულია დამკვეთთან ხელმოწერა

პროექტის სახელწოდება

მრავალფუნქციური შენობა

	ელ-ფოსტა	KobaDzlierishvili@gmail.com	
თანამდებობა	გვარი	ხელმოწერა	თარიღი
პროექტის ავტორი	ა. ძლიერიშვილი		
თანაავტორი			
დამმოწმა			
მასშტაბი	1/100	გვგმა ნიშნული +32.30 ნიშნულის სართული მ3-10 ოფისების სართულები	
თარიღი	22.11.19		
სტადია		ფურცლები	ფურცელი
პროექტი		15	ა-03

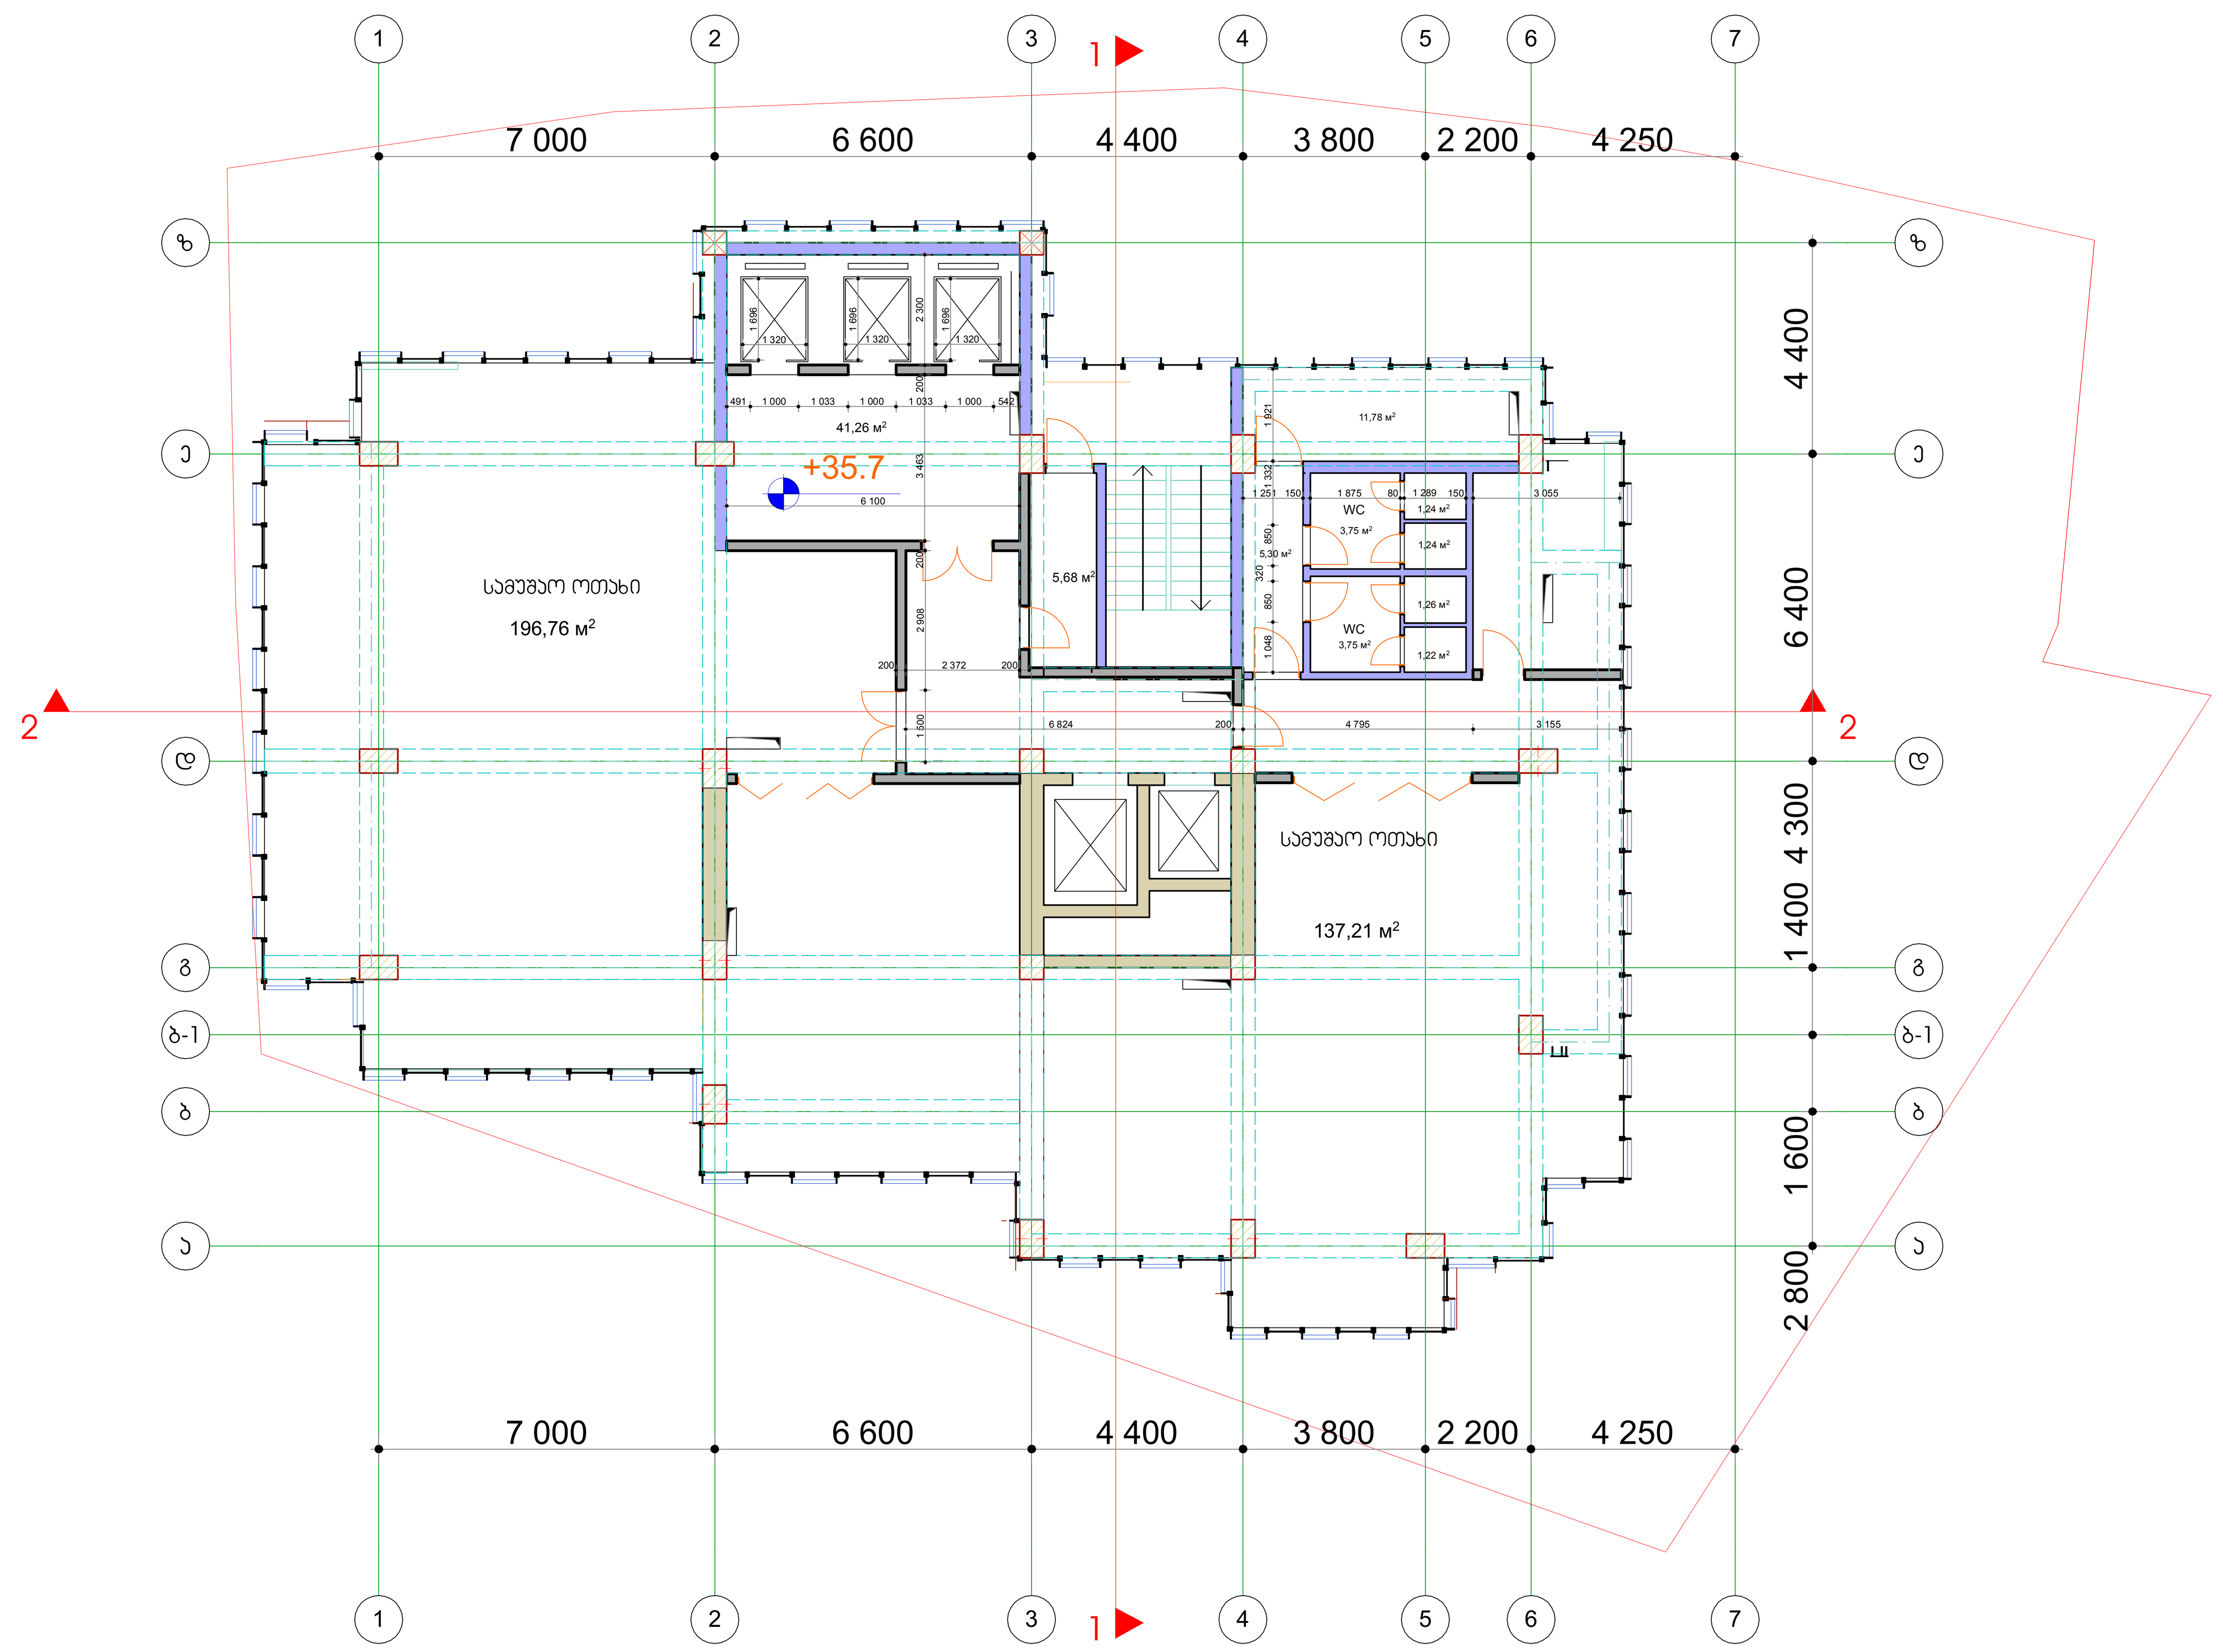

კროკი

საანგარიშო კ2 კროკი

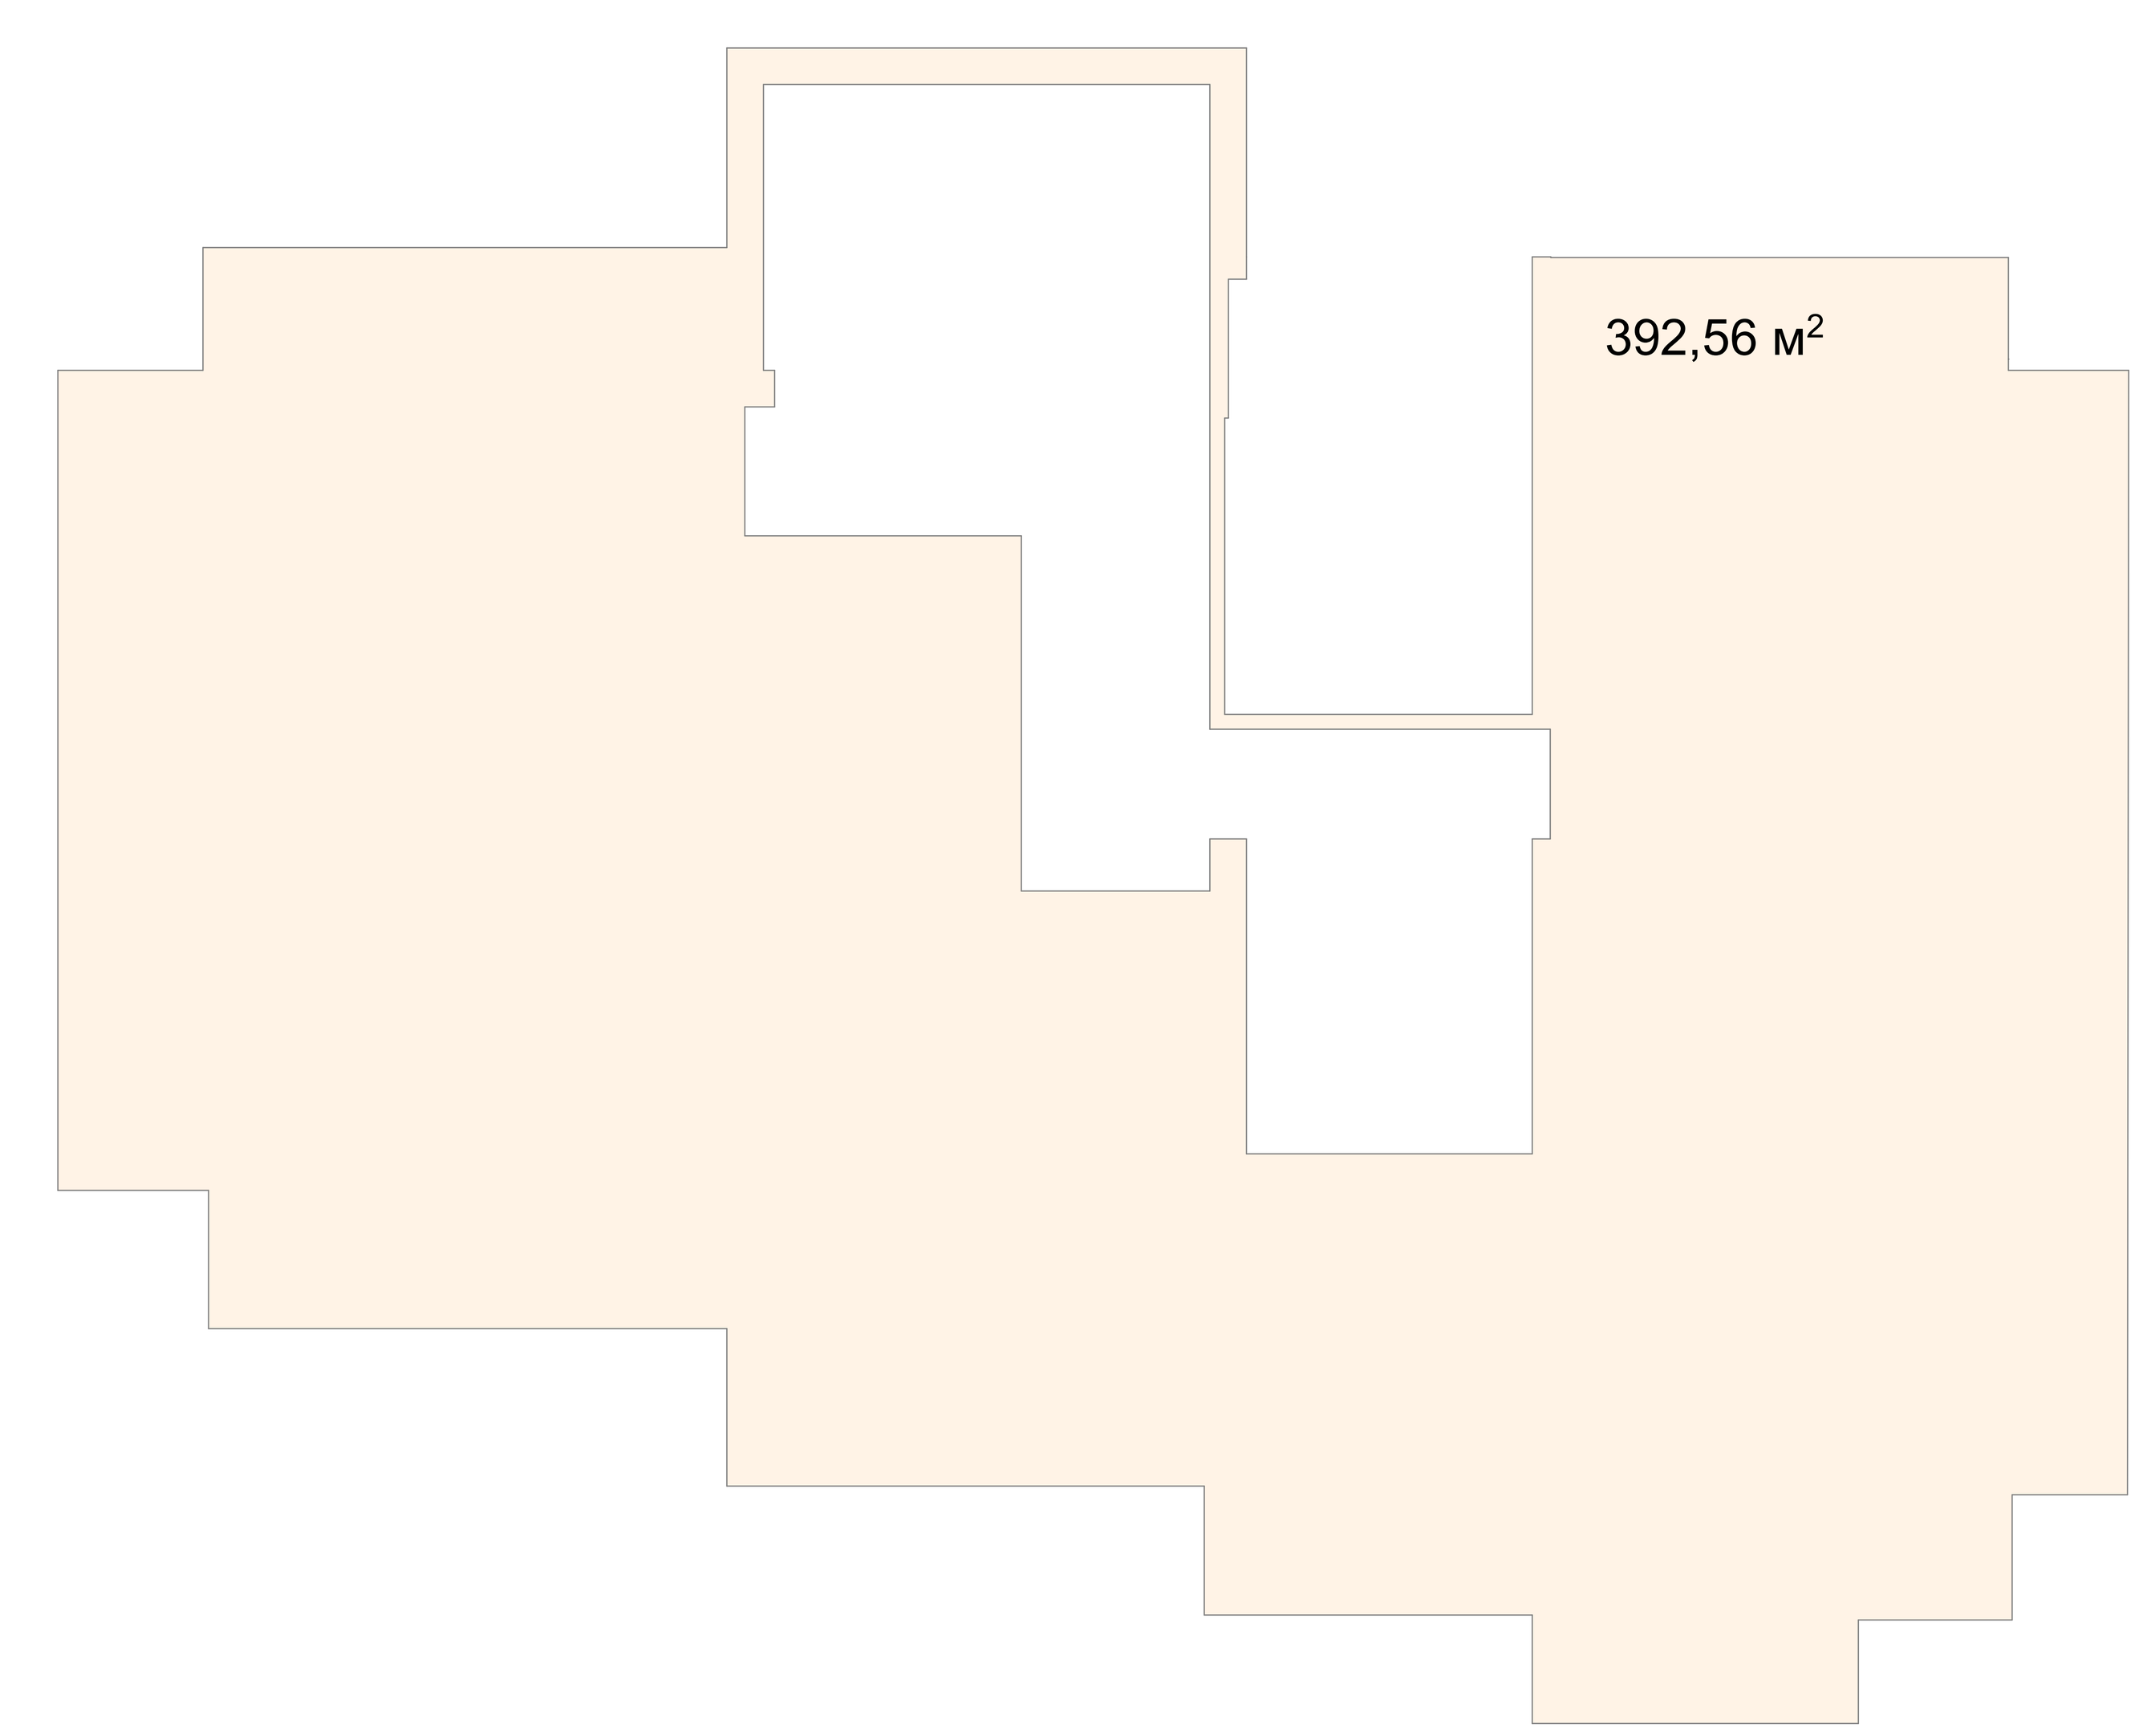

ფორმატი **A-3** | დაკვეთა №

ექსპლიკაცია:

პირობითი ნიშნები

0.00 / 478.00 - არქიტექტურული ნიშნული

- ნაკვეთის საზღვარი

შენიშვნები:

დამკვეთი	*შპს "ვაკე ჰილლ"* *ს/ნ 205278386*	მისამართი	*ჭავჭავაძის გამზირი №39 ა*
ელ-ფოსტა			
შეთანხმებულია დამკვეთთან		ხელმოწერა	
პროექტის სახელწოდება			
მრავალფუნქციური შენობა			
	ელ-მის ელ-ფოსტა	*KobaDzlierishvili@gmail.com*	
თანამდებობა	*გვარი*	*ხელმოწერა*	*თარიღი*
პროექტის ავტორი	*კ. ძლიერიშვილი*		
თანაავტორი			
დაამუშავა			
მასშტაბი	1/100	გეგმა ნიშნული +35.7 სართული მე-11 ოფისების სართულები	
თარიღი	22.11.19		
სტადია		ფურცლები	ფურცელი
პროექტი		15	ა-03

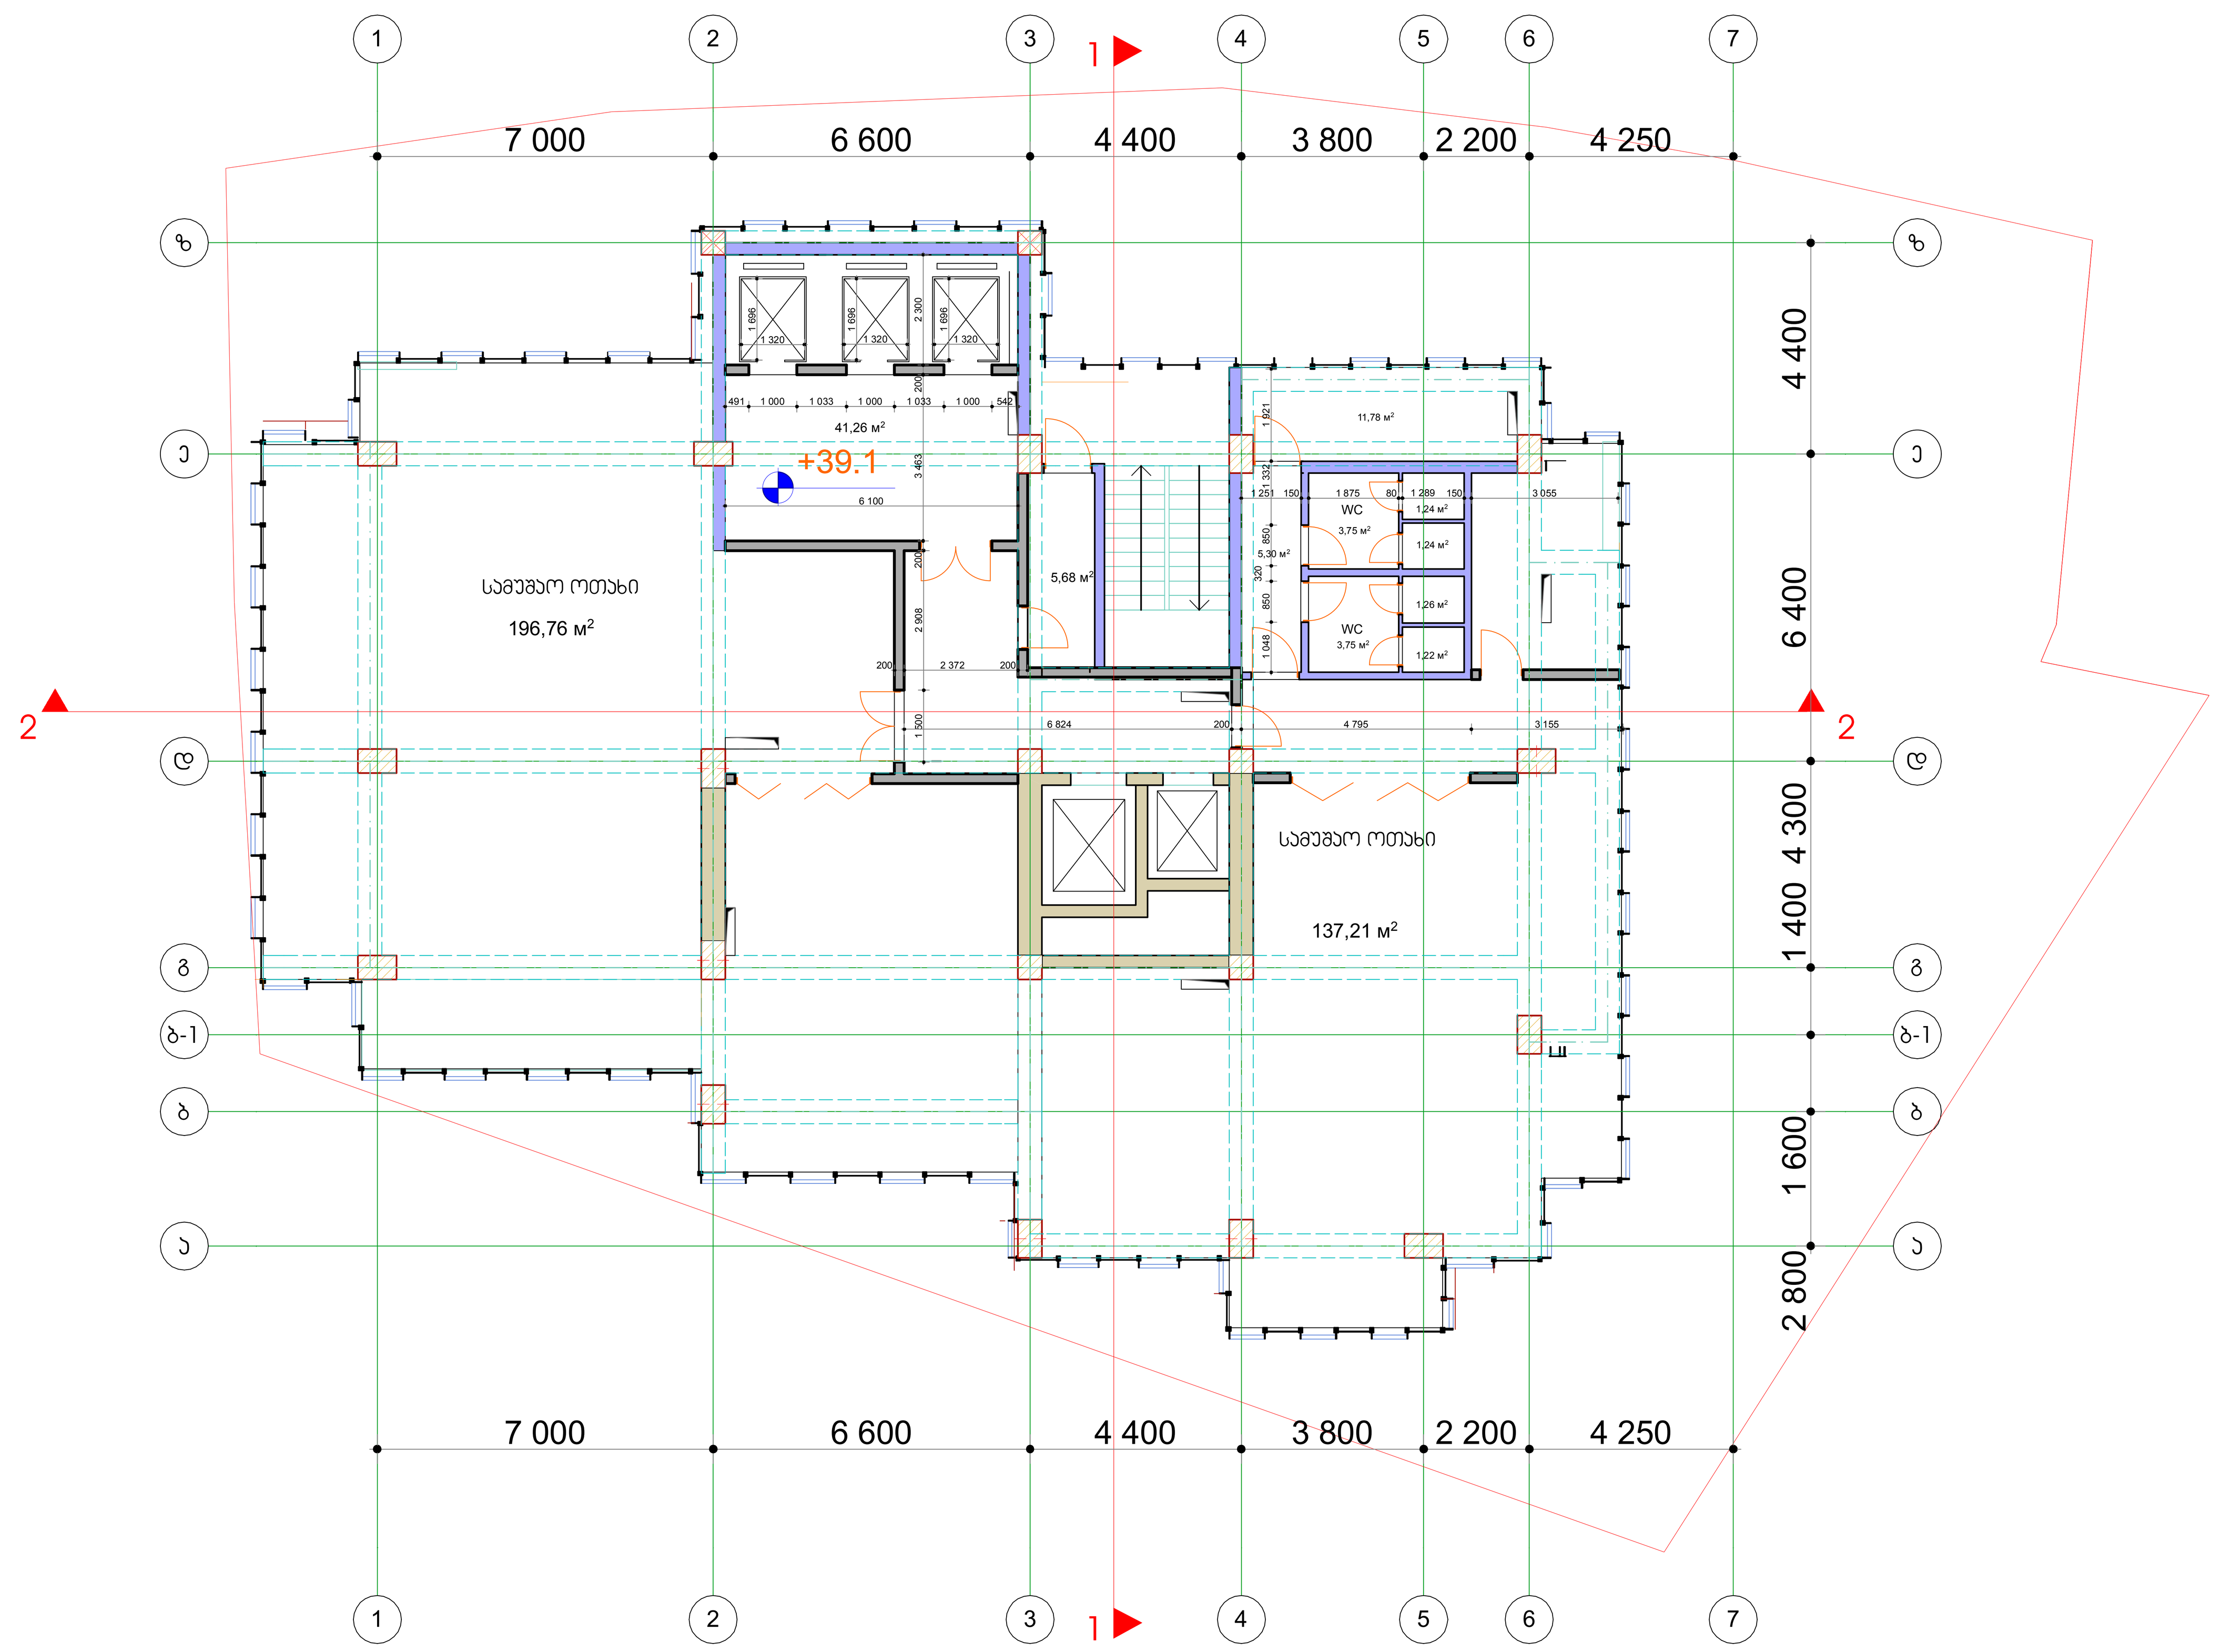

კროკი

საანგარიშო კ2 კროკი

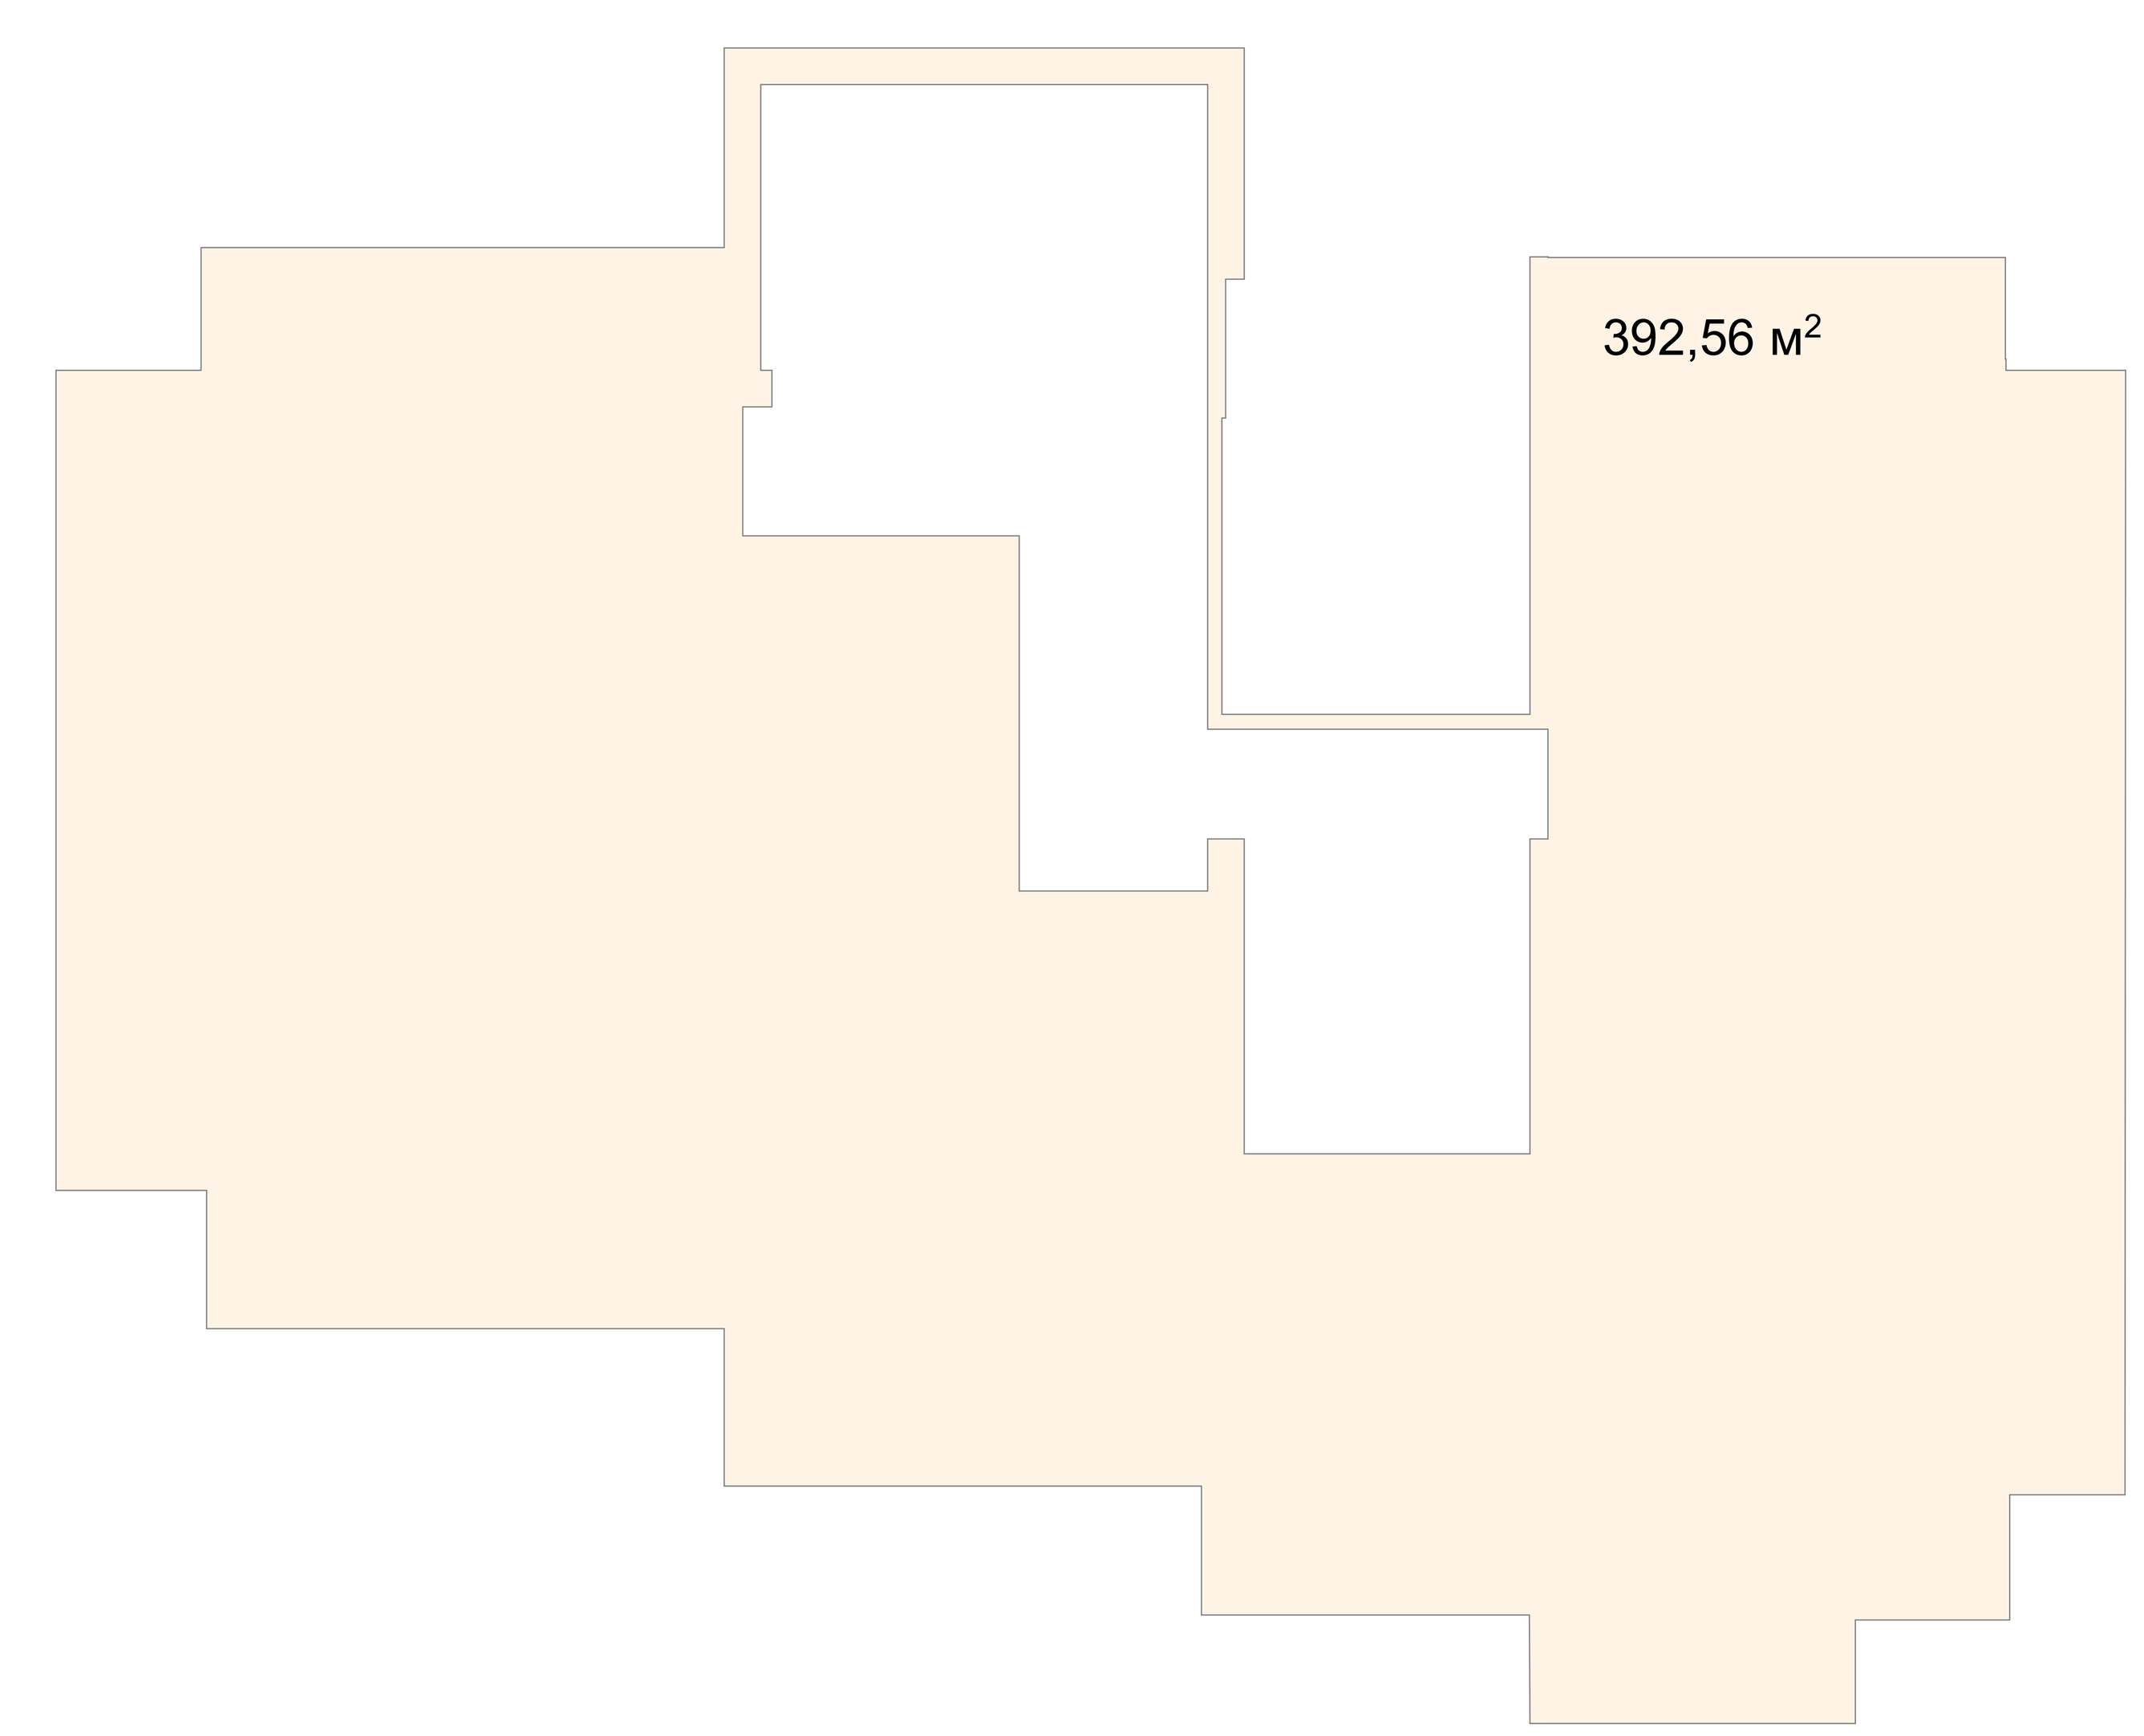

ფორმატი A-3

დაკვეთა №

ექსპლიკაცია:

პირობითი ნიშნები

0.00 / 478.00 - არქიტექტურული ნიშნული

- ნაკვეთის საზღვარი

შენიშვნები:

დამკვეთი *შპს "ვაკე ჰილლ"* *ს/ნ 205278386*

მისამართი *ჭავჭავაძის გამზირი №39 ა*

ელ-ფოსტა

შეთანხმებულია დამკვეთთან | ხელმოწერა

პროექტის სახელწოდება

მრავალფუნქციური შენობა

ელ-მის ელ-ფოსტა *KobaDzlierishvili@gmail.com*

თანამდებობა	*გვარი*	*ხელმოწერა*	*თარიღი*
პროექტის ავტორი	*კ. ძლიერიშვილი*		
თანაავტორი			
დაამუშავა			
მასშტაბი	1/100	გეგმა ნიშნული +39.1 სართული მე-12 ოფისების სართულები	
თარიღი	22.11.19		

სტადია	ფურცლები	ფურცელი
პროექტი	15	ა-03

1
2
3
4
5
6
7
7 000
6 600
4 400
3 800
2 200
4 250
ზ
ე
დ
გ
გ-1
ბ
ა
4 400
6 400
1 400
4 300
1 600
2 800
+42.5
41,26 м²
5,68 м²
11,79 м²
WC
3,75 м²
1,24 м²
1,26 м²
WC
3,75 м²
1,22 м²
საძმარო ოთახი
196,76 м²
საძმარო ოთახი
137,21 м²
1,000
1,033
1,000
1,033
1,000
1,000
1,000

ჯროჯი

საანგარიშო ჯ2 ჯროჯი

392,56 м²

ფორმატი A-3

დაჯვეთი №

ექსპლიკაცია:

პირობითი ნიშნები

0.00 / 478.00 - არქიტექტურული ნიშნული

- ნაკვეთის საზღვარი

შენიშვნები:

დამკვეთი	შპს "ჯაკე ჰილლ"
	ს/კ 205278386
	მისამართი
	ჯავჯავაძის გამზირი №39 ა
ელ-ფოსტა	
შეთანხმებულია დამკვეთთან	ხელმოწერა

პროექტის სახელწოდება

მრავალფუნქციური შენობა

	ელ-მის ელ-ფოსტა	*KobaDzlierishvili@gmail.com*	
თანამდებობა	*გვარი*	*ხელმოწერა*	*თარიღი*
პროექტის ავტორი	ა. ძლიერიშვილი		
თანაავტორი			
დამკვეთი			
მასშტაბი	1/100	გეგმა ნიშნული +45.9 სართული მე-14 ოფისების სართულები	
თარიღი	22.11.19		
სტადია		ფურცლები	ფურცელი
პროექტი		15	ა-03

პროექტი

საანგარიშო ა2 პროექტი

ფორმატი A-3

ნაკვეთის №

ექსპლიკაცია:

პირობითი ნიშნები

0.00
478.00 - არქიტექტურული ნიშნული

- ნაკვეთის საზღვარი

შენიშვნები:

დამკვეთი შპს "ვაჟე ჰილლს"
ს/კ 205278386

მისამართი ჭავჭავაძის გამზირი №39 ა

ელ-ფოსტა

შეთანხმებულია დამკვეთთან | ხელმოწერა

პროექტის სახელწოდება

მრავალფუნქციური შენობა

	ელ-მის ელ-ფოსტა	KobaDzlierishvili@gmail.com	
თანამდებობა	*გვარი*	*ხელმოწერა*	*თარიღი*
პროექტის ავტორი	*ა. ძლიერიშვილი*		
თანაავტორი			
დამმოწმა			
მასშტაბი	1/100	გეგმა ნიშნული +49.3	
თარიღი	22.11.19	სართული მე-15 ოფისების სართულები	
სტადია		ფურცლები	ფურცელი
პროექტი		15	ა-03

ფორმატი A-3

დაკვეთა №

ექსპლიკაცია:

პირობითი ნიშნები

0.00 / 478.00 - არქიტექტურული ნიშნული

- ნაკვეთის საზღვარი

შენიშვნები:

დამკვეთი შპს "ვაჯე ჰილლ"
ს/კ 205278386

მისამართი ვაჟა-ფშაველის გამზირი №39 ა

ელ-ფოსტა

შეთანხმებულია დამკვეთთან | ხელმოწერა

პროექტის სახელწოდება

მრავალფუნქციური შენობა

	ელ-მის ელ-ფოსტა	KobaDzlierishvili@gmail.com	
თანამდებობა	გვარი	ხელმოწერა	თარიღი
პროექტის ავტორი	ა. ძლიერიშვილი		
თანაავტორი			
დამმოწმე			
მასშტაბი	1/100	სახერხის გეგმა	
თარიღი	22.11.19		
სტადია		ფურცლები	ფურცელი
პროექტი		15	ა-03