
ჩვენს სარგებლობაში არსებული ფართი
1.20
1.20
1.20
1.20
1.20
1.20
1.20
2.50
1.50
0.15
თეთრი ფერის კონდიციონერი, შეფუთული ლითონის დამცავი კონსტრუქციით და ხმის დამხშობი იზოლაციით
თეთრი ფერის მაცივრის ბარე აბრეშატი (კონდიციონერი) შეფუთული ლითონის დამცავი კონსტრუქციით და ხმის დამხშობი იზოლაციით

საკადასტრო გეგმა

საჯარო რეესტრის ეროვნული სააგენტო

საკადასტრო კოდი:	**01.10.06.014.001**	ნაკვეთის დანიშნულება:	**არასასოფლო სამეურნეო**
განცხადების ნომერი:	**902019937980**	ფართობი:	**1200 კვ.მ (WGS 84 / UTM zone 38N)**
მომზადების თარიღი:	**26/12/2019**	ვალდებულების ფართობი :	**141 კვ.მ (WGS 84 / UTM zone 38N)**

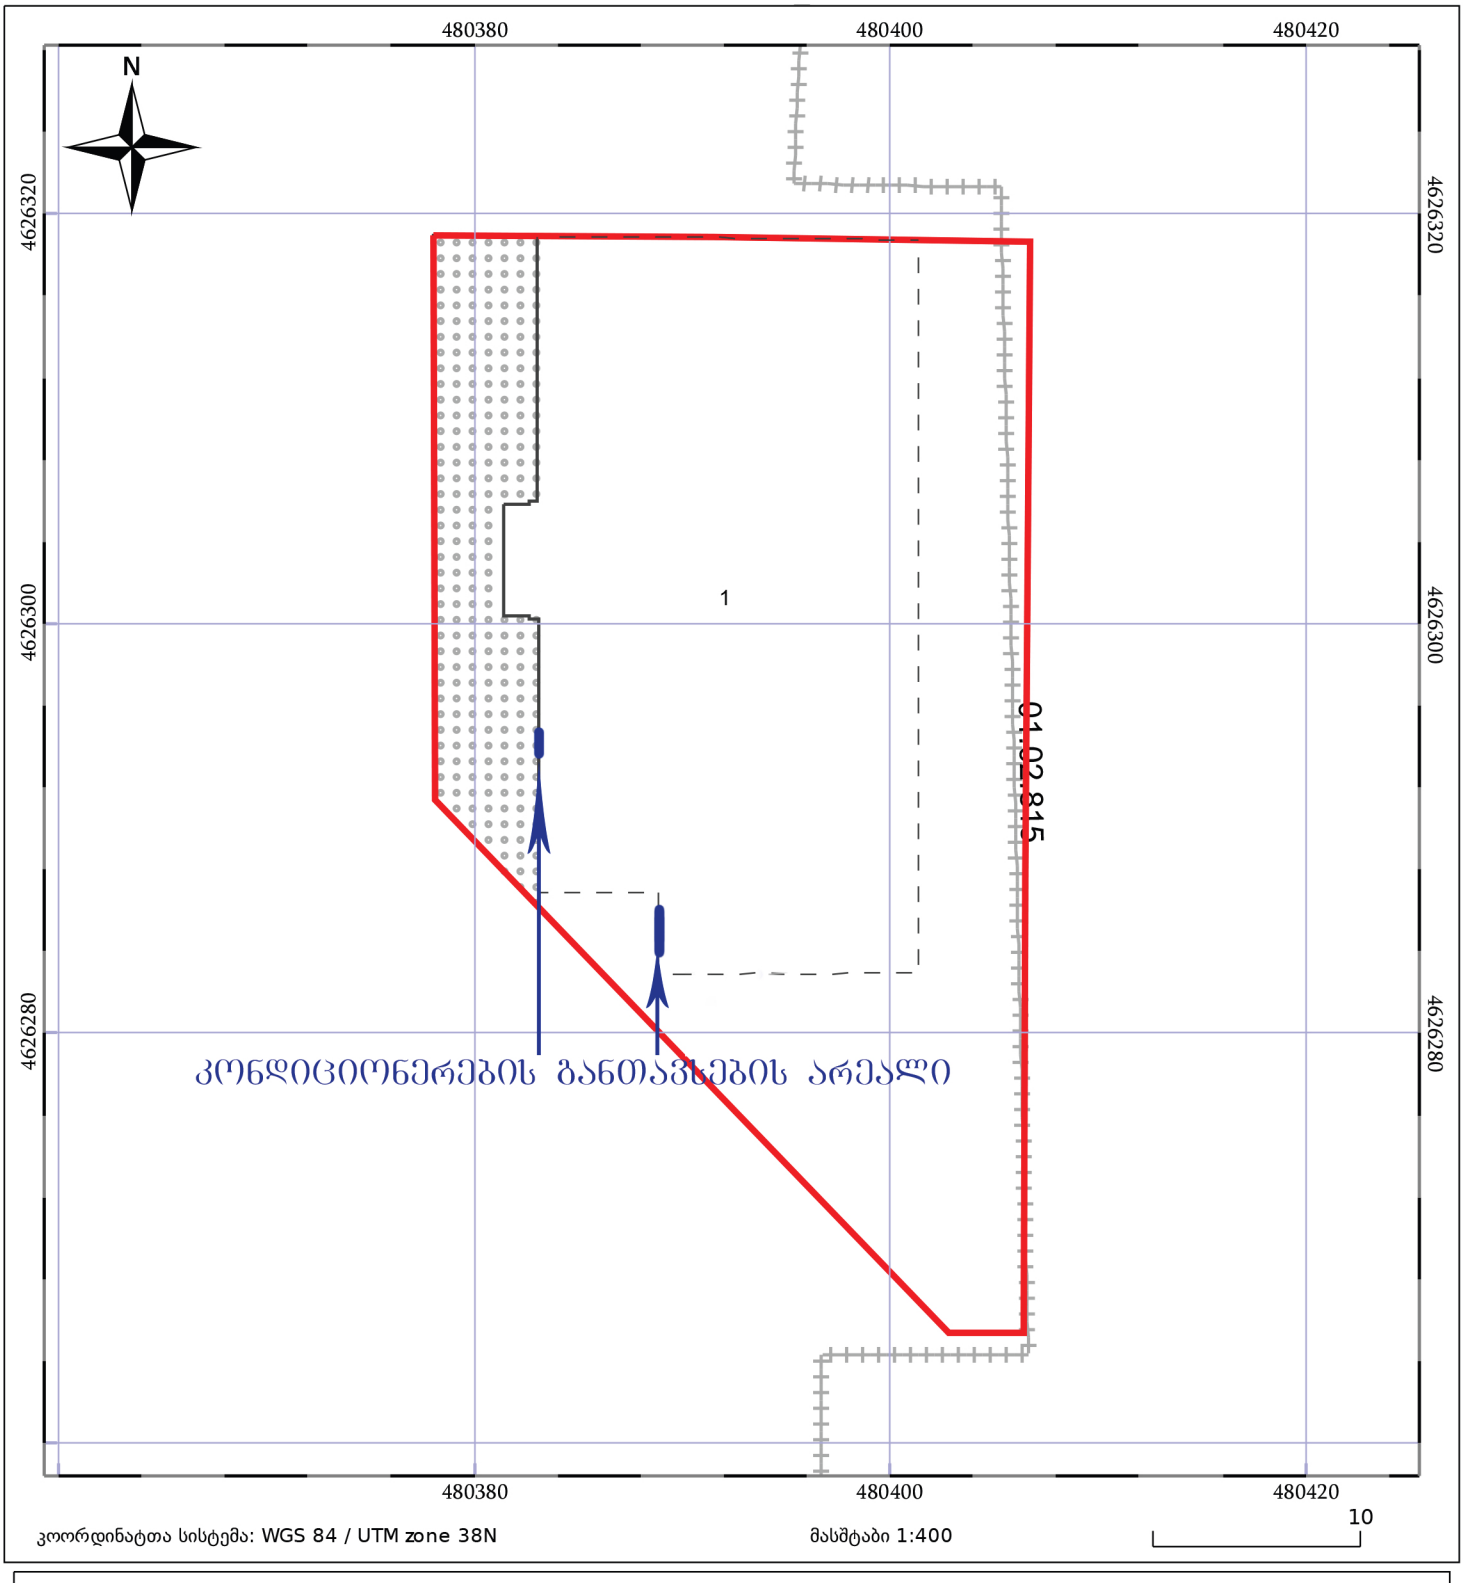

05/25 მშენებარე ნაგებობა

05/25 შენობა/ნაგებობა

ტყის ფონდი

ნაკვეთის საკადასტრო საზღვარი

ხაზობრივი ნაგებობა

ვალდებულება