

ფასადი კ-ა ღერძებში მ. 1:200

შპს "რეგიალი"

მრავალბინიანი საცხოვრებელი სახლი
(კორექტირებული პროექტი)

შპრავი ქონების საკადასტრო კოდი:
01.12.04.001.231

მის.: თბილისი, ნარმლის ქ. № 79.(ნაკვეთი №001/231)

პირობითი ნიშნები:



ფასადის მოსაპირკეთებელი ფასალა
აგურის ფერისფერით (RAL 1001 Beige)



ფასადის ღესვა "ვიუნჰენის" დეკორაციული ღესვით,
რუხი ფერი (RAL 9002 Grey white)



ფასადის ღესვა "ვიუნჰენის" დეკორაციული ღესვით,
ცოლეხისფერი ფერი (RAL 5012 Light blue)

შენიშვნა:

1. ზომები მოცემულია მილიმეტრებში;
2. ნახაზის ყველა ცვლილება მშენებლობისას წინასწარ უნდა შეთანხმდეს პროექტის ავტორთან.

ფასადი კ-ა ღერძებში
მ. 1:200

თანამდებობა	გვარი	ხელმოწერა	სტად.
დირექტორი:	დ.პირველაშვილი		პროექ.
მთ. არქიტექტორი:	ზ. ქანთარია		შეხრ.
მთ. კონსტრუქტორი:	ა.კორკოტაშვილი		
შეამოწმა:	ა.კორკოტაშვილი		ფ. №___

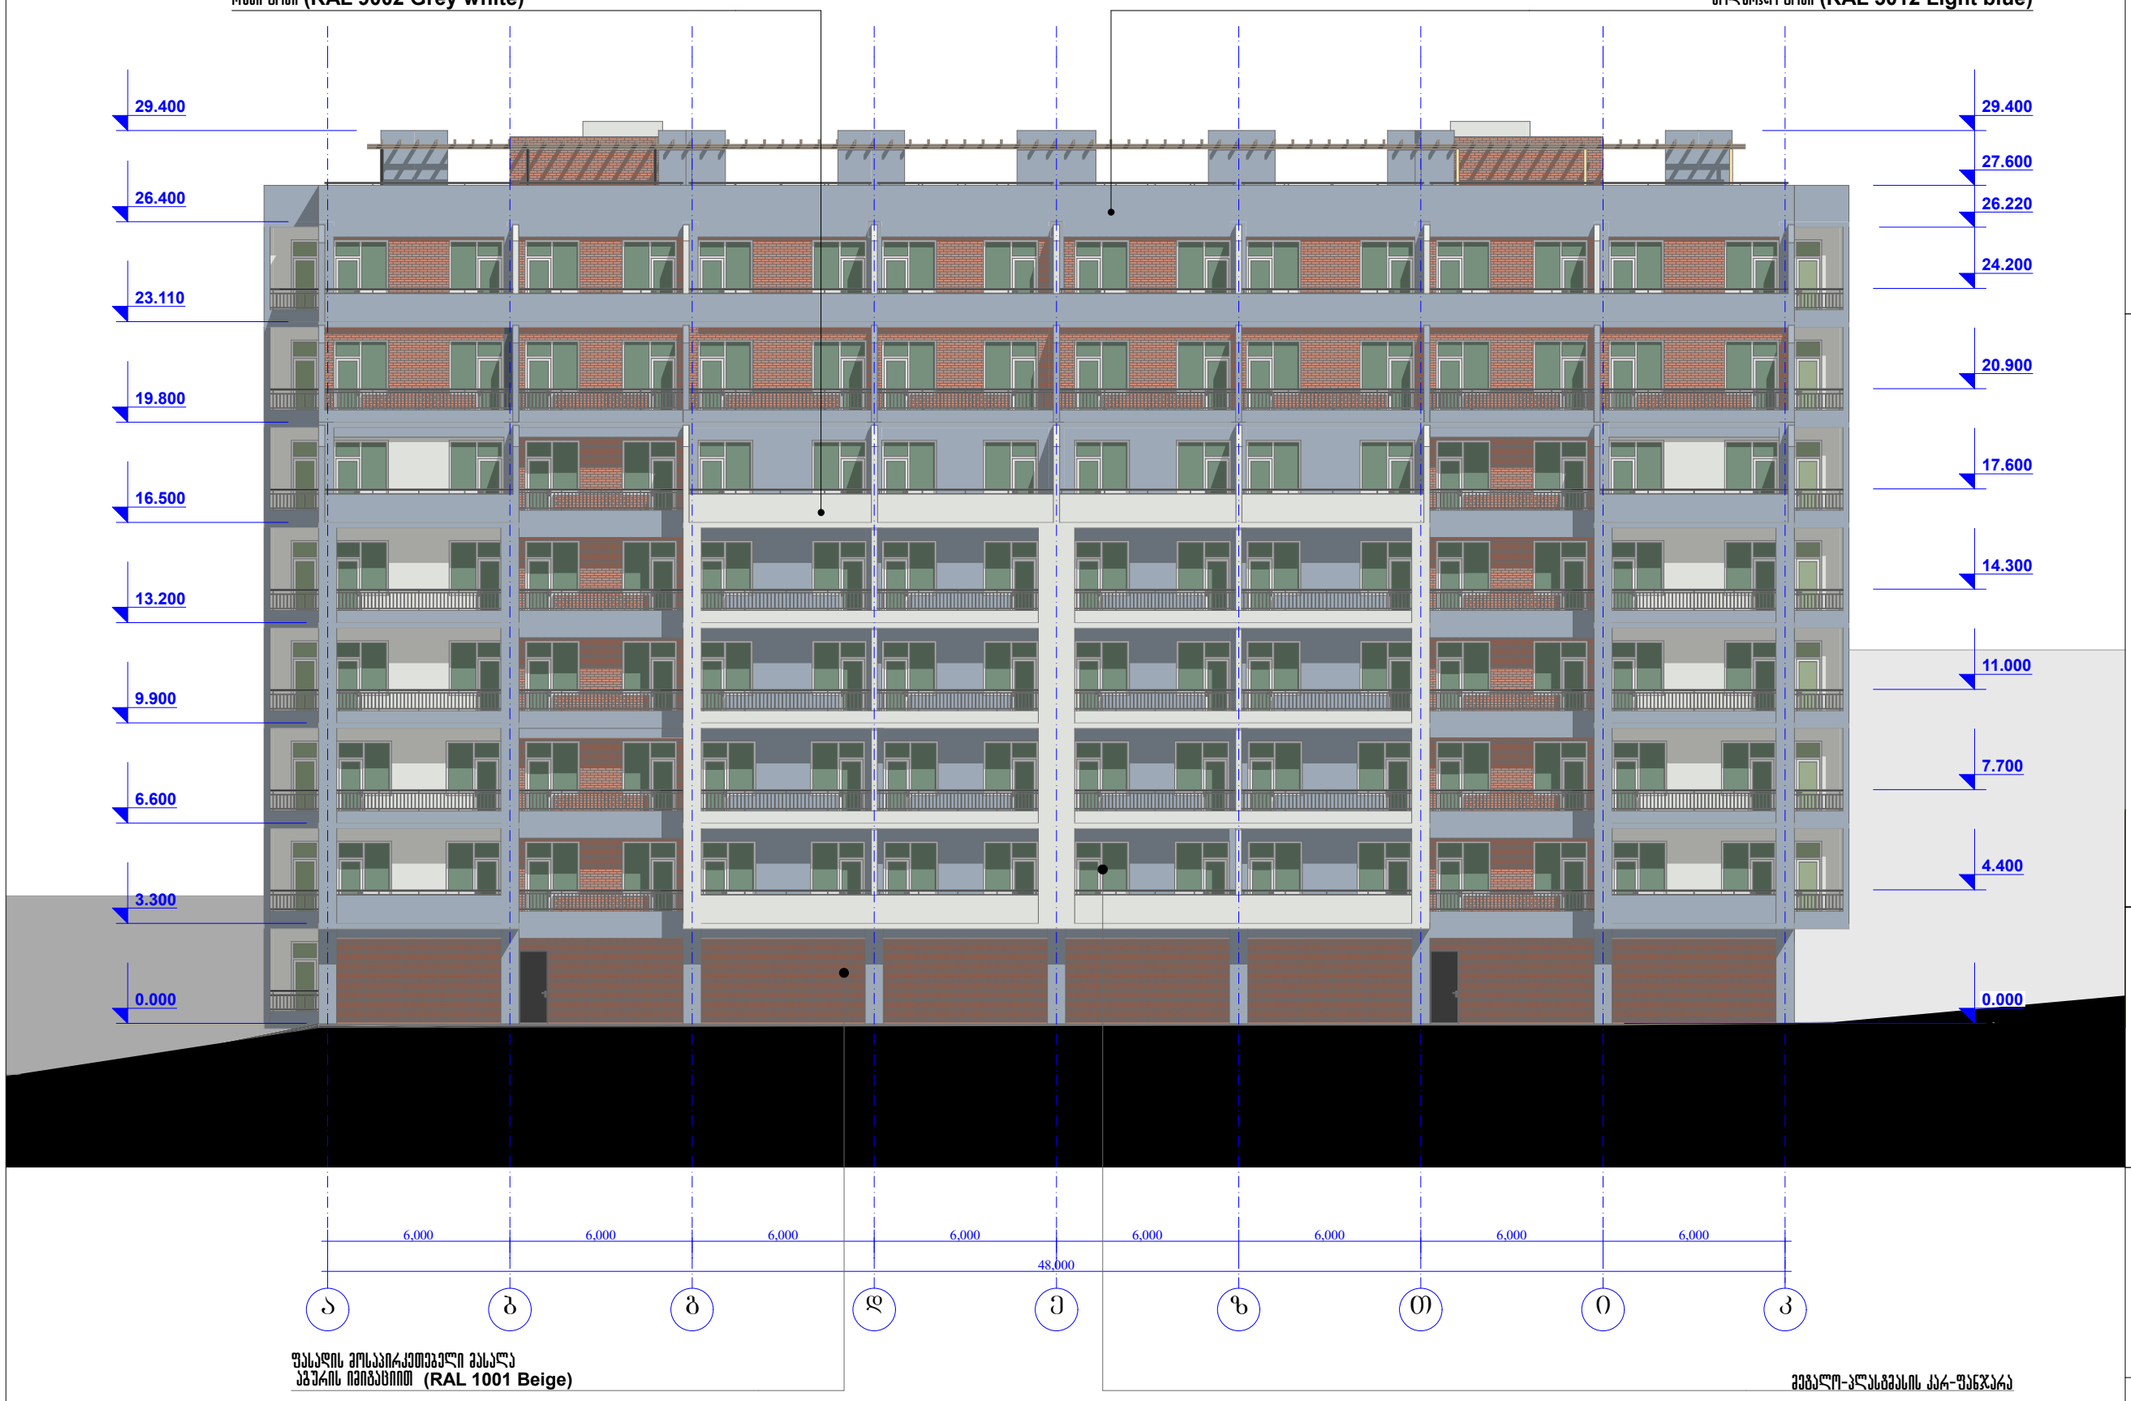

შპს "რეგიალი"

მრავალბინიანი საცხოვრებელი სახლი
(კორექტირებული პროექტი)

შპრავი ძონების საკადასტრო კოდი:
01.12.04.001.231

მის.: თბილისი, ჩარგლის ქ. № 79.(ნაკვეთი №001/231)

ფასადის მასალების ნიმუშები:



ფასადის ძოსაპირკეთებელი გასალა
აგურის იერსახით (RAL 1001 Beige)



ფასადის ლესვა "ვიშნევნის" დეკორაციული ლესვით,
რუხი ბრწი (RAL 9002 Grey white)



ფასადის ლესვა "ვიშნევნის" დეკორაციული ლესვით,
ცოლურჯო ბრწი (RAL 5012 Light blue)

შენიშვნა:

1. ზომები მოცემულია მილიმეტრებში;
2. ნახაზის ქვეშა ცვლილება მშენებლობისას წინასწარ უნდა შეთანხმდეს პროექტის ავტორთან.

ფასადი ა-კ ღერძებში
მ. 1:200

თანამდებობა	გვარი	ხელმოწერა	სტად.
დირექტორი:	დ.პირველაშვილი		პროექ.
მთ. არქიტექტორი:	ზ. ქანთარია		შეხრ.
მთ. კონსტრუქტორი:	ა.კორკოტაშვილი		
შესამოწმა:	ა.კორკოტაშვილი		ფ. №___

ფასადი ა-კ ღერძებში მ. 1:200

თბილისი 2018 წ.

A-3



ფასადის ღესვა "ვიუნხენის" დეკორაციული ღესვით,
რუხი ბრონი (RAL 9002 Grey white)

ფასადის ღესვა "ვიუნხენის" დეკორაციული ღესვით,
ცოლუარული ბრონი (RAL 5012 Light blue)

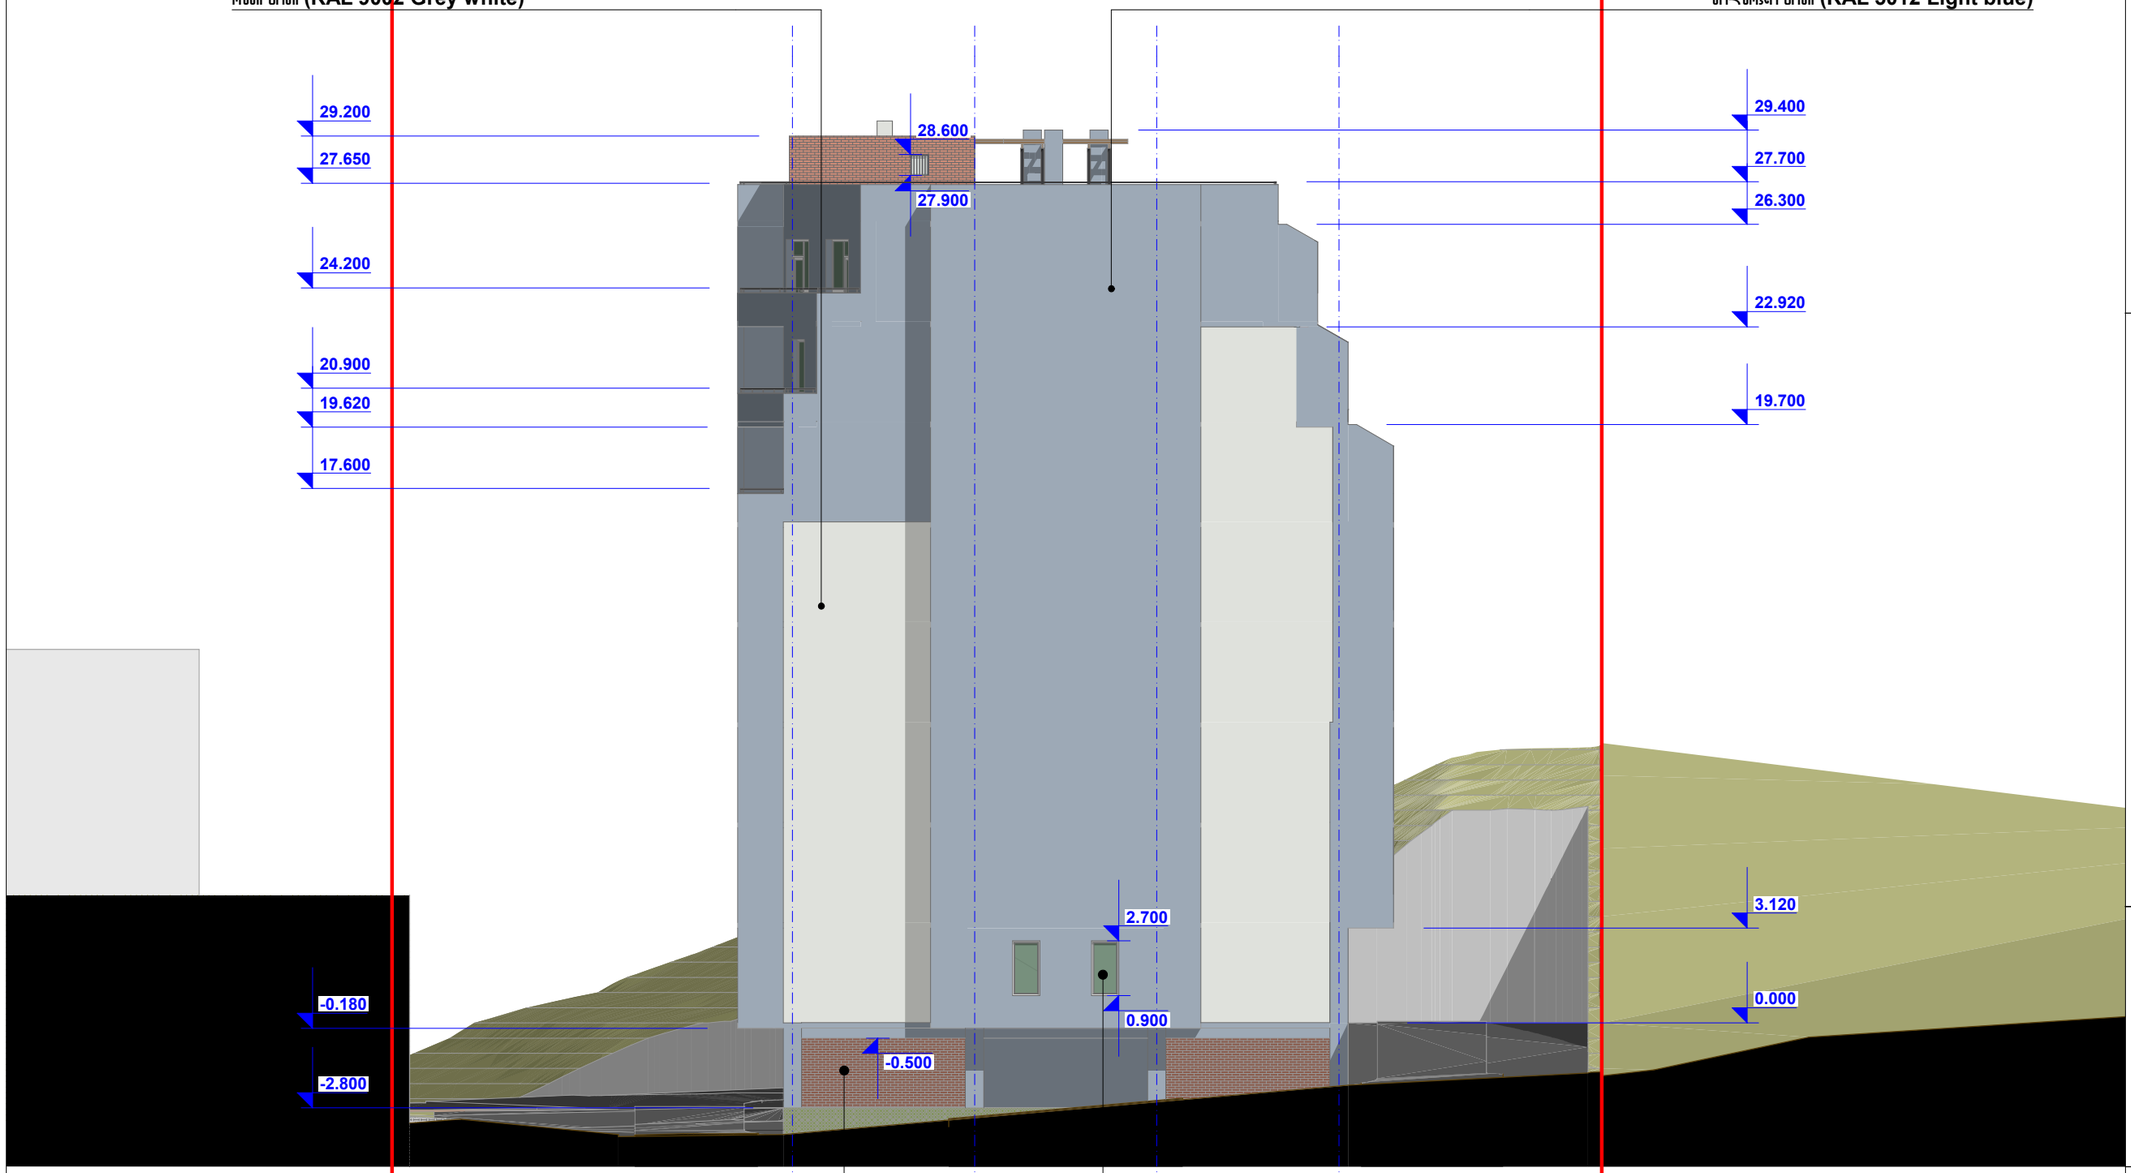

ფასადის ცოსაპირქოთვეული ვასალა
აგურის ფერით (RAL 1001 Beige)

ვეგვალო-კლასვასის ქარ-ფანჯარა

შპს "რეგიალი"

მრავალბინიანი საცხოვრებელი სახლი
(კორექტირებული პროექტი)

შპრავი ქონების საკადასტრო კოდი:
01.12.04.001.231

ფოხ.: თბილისი, ჩარგლის ქ. № 79.(ნაკვეთი №001/231)

ჰორიზონტალური ნიშნები:



ფასადის ცოსაპირქოთვეული ვასალა
აგურის ფერით (RAL 1001 Beige)



ფასადის ღესვა "ვიუნხენის" დეკორაციული ღესვით,
რუხი ბრონი (RAL 9002 Grey white)



ფასადის ღესვა "ვიუნხენის" დეკორაციული ღესვით,
ცოლუარული ბრონი (RAL 5012 Light blue)

შენიშვნა:

1. ზომები მოცემულია მილიმეტრებში;
2. ნახაზის ყველა ცვლილება მშენებლობისას წინასწარ უნდა შეთანხმდეს პროექტის ავტორთან.

ფასადი 4-1 ღერძებში
მ. 1:200

თანამდებობა	გვარი	ხელმოწერა	სტად.
დირექტორი:	დ.პირველაშვილი		პროექ.
მთ. არქიტექტორი:	ზ. ძანთარია		შშრმ.
მთ. კონსტრუქტორი:	ა.კორკოტაშვილი		
შეამოწმა:	ა.კორკოტაშვილი		შ. №___

ფასადი 4-1 ღერძებში მ. 1:200

თბილისი 2018 წ.

A-3

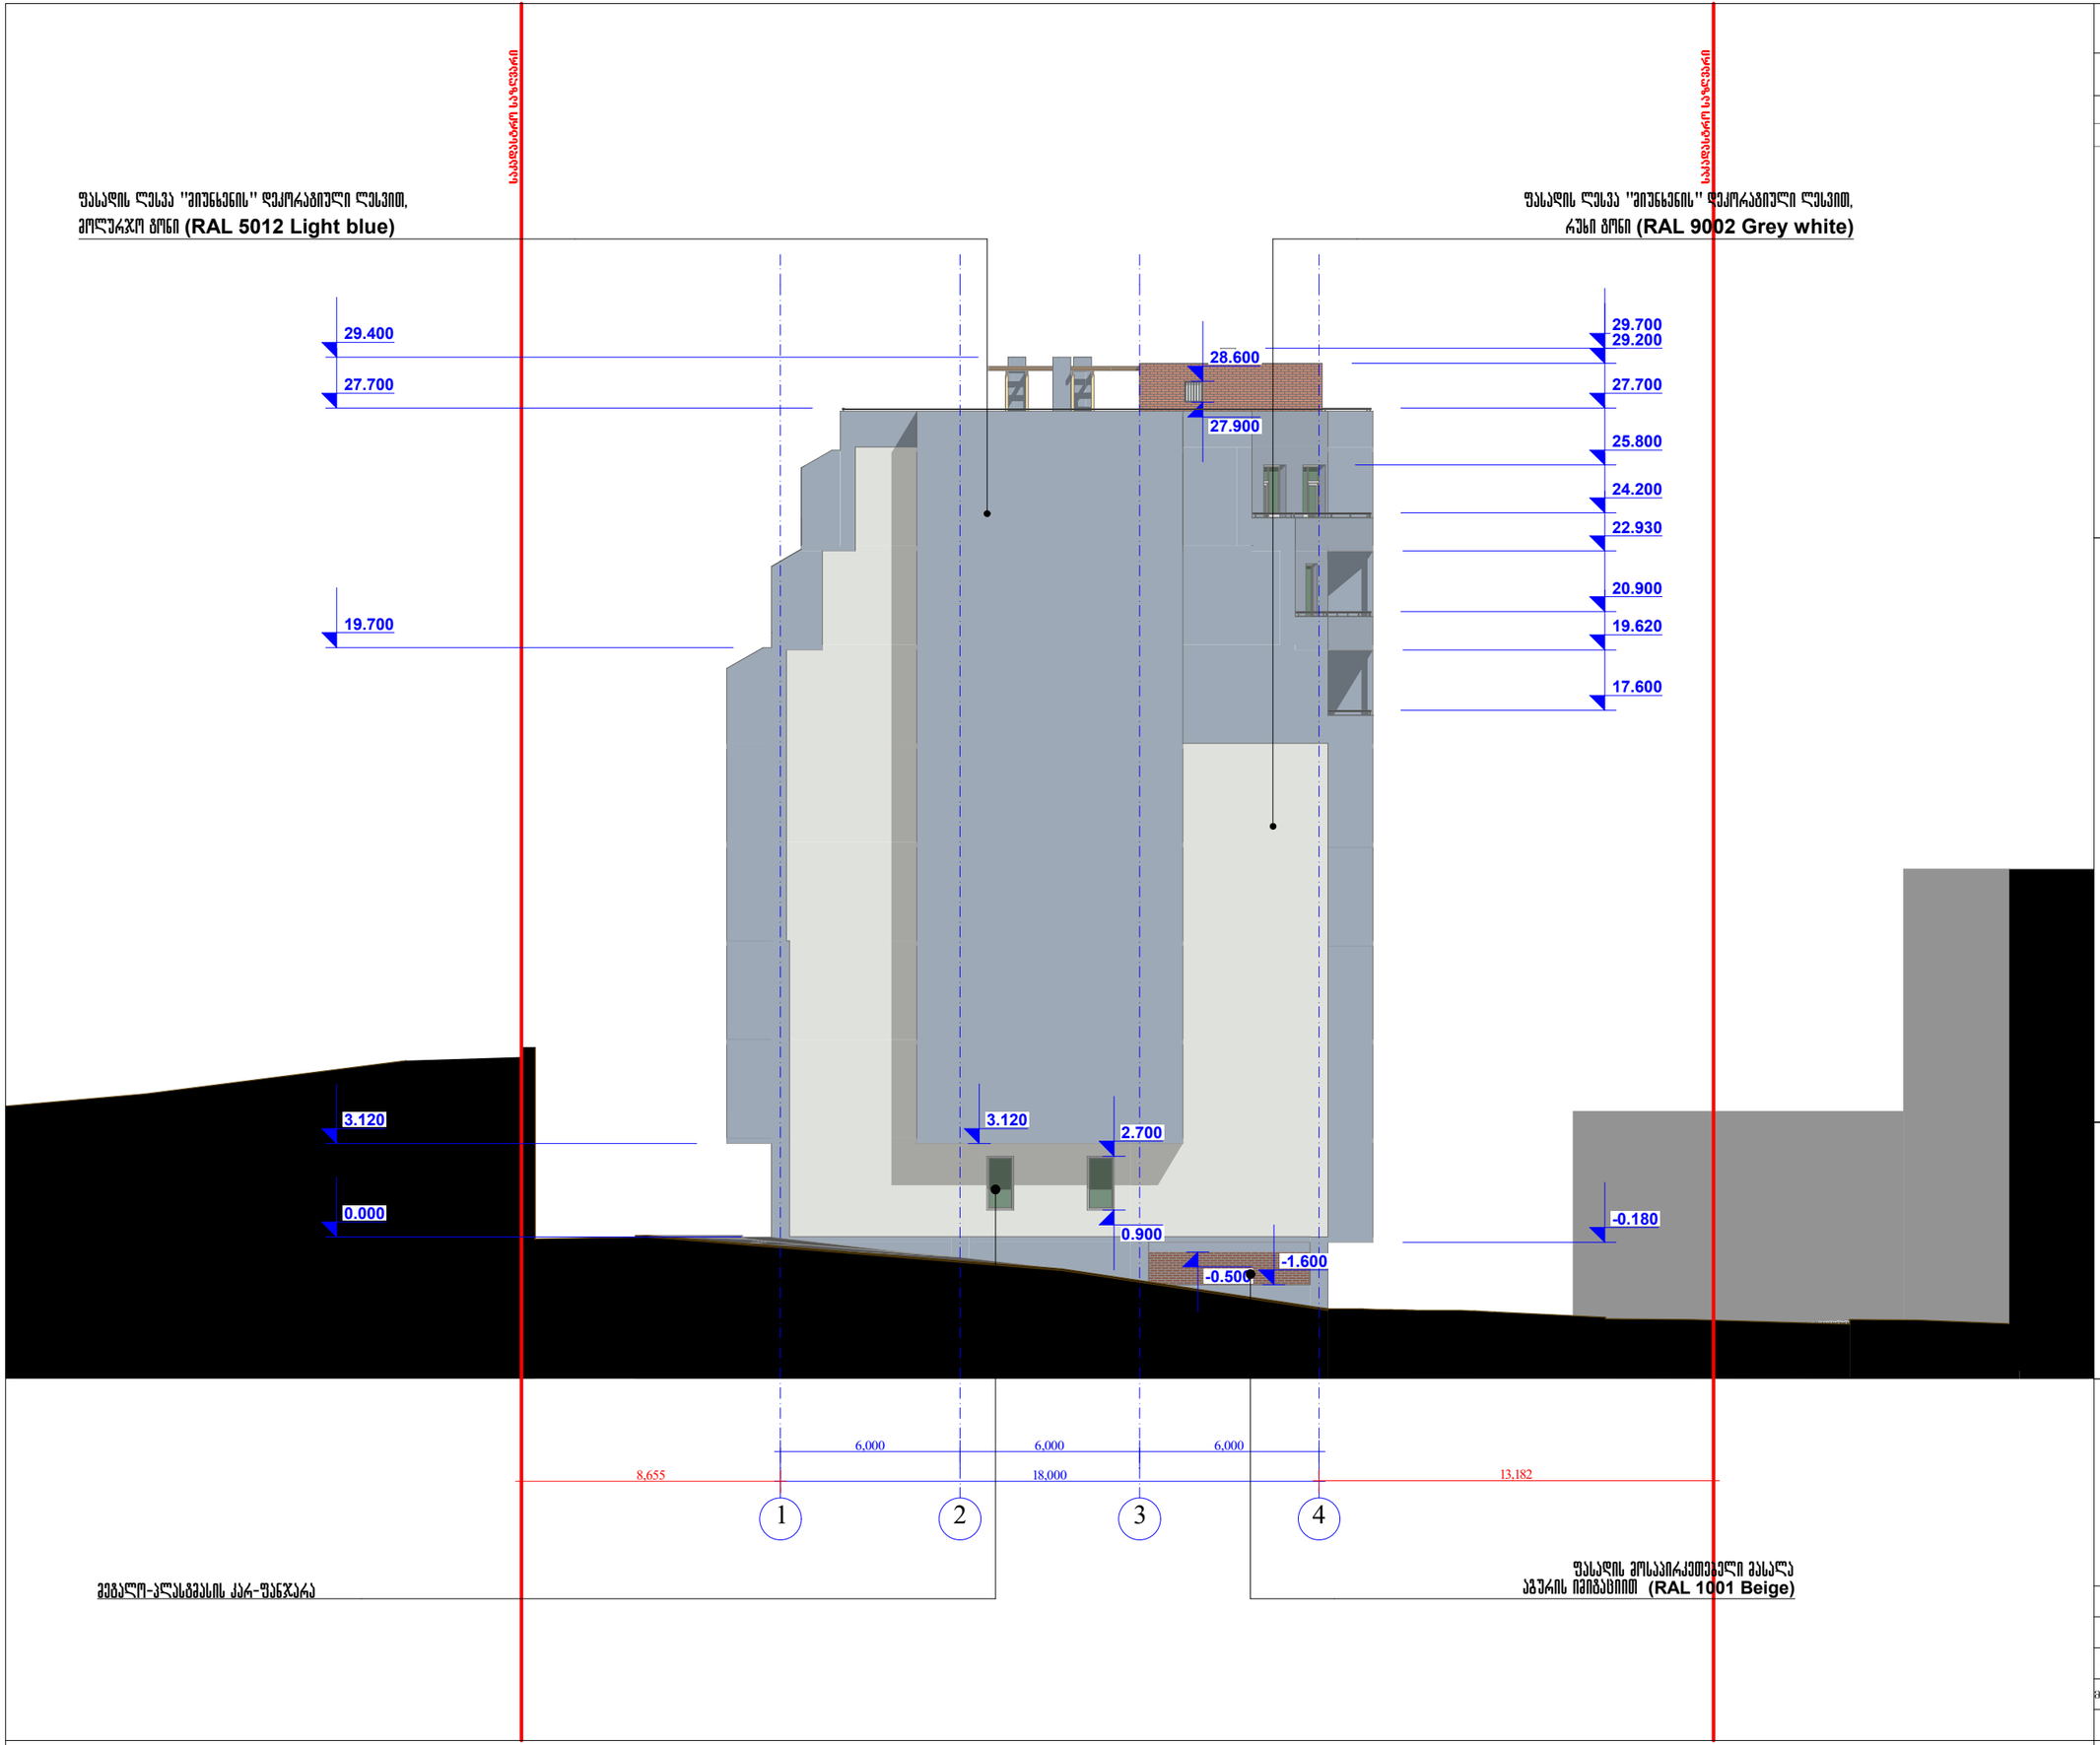

შპს "რეგიალი"

მრავალბინიანი საცხოვრებელი სახლი
(კორექტირებული პროექტი)

უძრავი ქონების საკადასტრო კოდი:
01.12.04.001.231

მის.: თბილისი, ნარგლის ქ. № 79.(ნაკვეთი №001/231)

ტერმინები:



შენობის ცოკოლის დეკორაციული ლესვა
აგურის იმიტაციით (RAL 1001 Beige)



შენობის ლესპა "ვიშნიანის" დეკორაციული ლესვით,
ნაცრისფერი ფერი (RAL 9002 Grey white)



შენობის ლესპა "ვიშნიანის" დეკორაციული ლესვით,
ცოლეგრძო ფერი (RAL 5012 Light blue)

შენიშვნა:

1. ზომები მოცემულია მილიმეტრებში;
2. ნახაზის ყველა ცვლილება მშენებლობისას წინასწარ უნდა შეთანხმდეს პროექტის ავტორთან.

ფასადი 1-4 ღერძებში
მ. 1:200

თანამდებობა	გვარი	ხელმოწერა	სტად.
დირექტორი:	დ.პირველაშვილი		პროექ.
მთ. არქიტექტორი:	ზ. ქანთარია		შუშრ.
მთ. კონსტრუქტორი:	ა.კორკოტაშვილი		
შემამოწმა:	ა.კორკოტაშვილი		ს. №___

თბილისი 2018 წ.

A-3

ფასადი 1-4 ღერძებში მ. 1:200

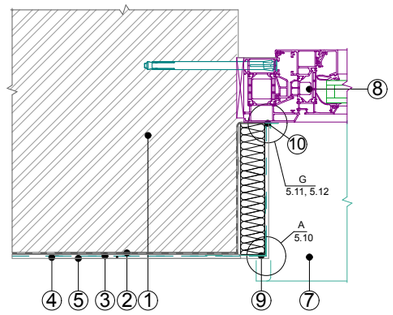

ფანჯრის ბლოკის ჰორიზონდალური ჭრილი

ფანჯრის ბლოკის ვერტიკალური ჭრილი

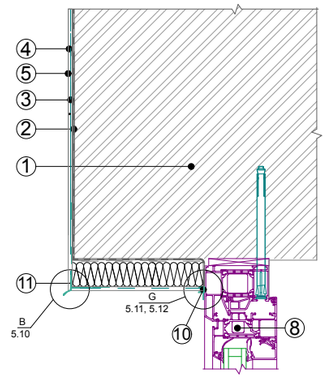

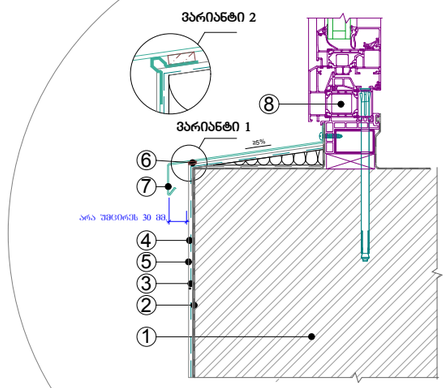

ფანჯრის ბლოკის ვერტიკალური ჭრილი

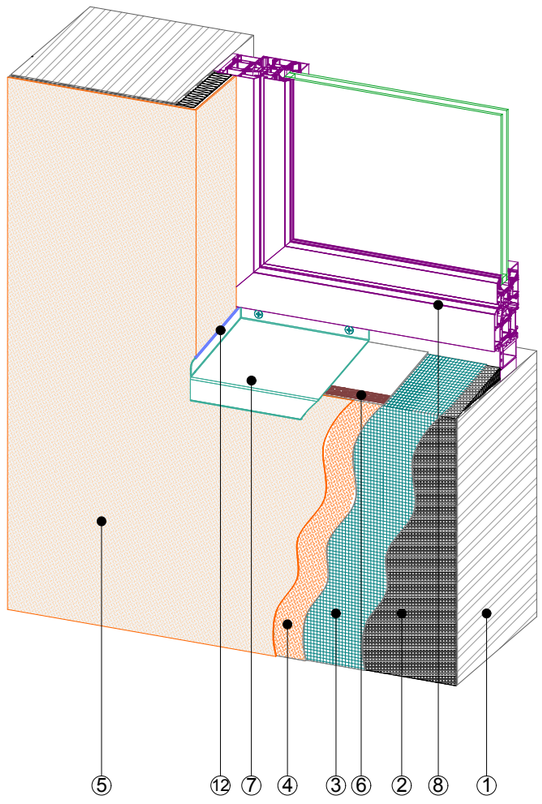

ფანჯრისა და კედლის აქსონომეტრიული კვანძი

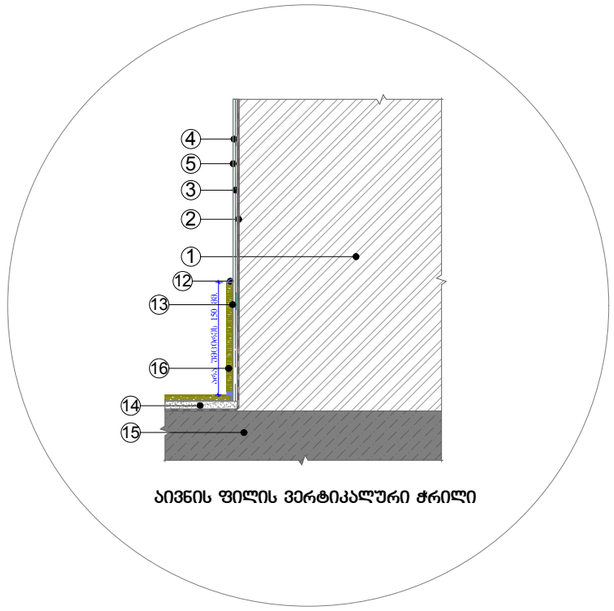

აივნის ფილის ვერტიკალური ჭრილი

ექსპლიკაცია:

1. ბლოკის კედელი; 2. წებოვანი საფარი ჰიდროიზოლაცია; 3. მაარმირებელი ბადე
4. დეკორატიული ლესვა "მიუნხენი"; 5. შელებვა ფასადის საღებავით; 6. გერმეტიკი; 7. საწვეთური;
8. ფანჯრის ბლოკი;
9. კუთხის პროფილი მაარმირებელი, ბადით; 10. შერწყმის პროფილი; 11. კუთხის პროფილი - საწვეთური
12. ფასადის გერმეტიკი; 13. წებო კერამიკული ფილისთვის; 14. ცემენტის მოჭიმვა; 15. აივნის ფილა; 16. კერამიკული ფილა

შპს "რეგიალი"

მრავალბინიანი საცხოვრებელი სახლი
(კორექტირებული პროექტი)

შპრავი ძონების საკადასტრო კოდი: 01.12.04.001.231

მის.: თბილისი, ნარგლის ქ. № 79.(ნაკვეთი №001/231)

პიროზითი ნიშნები:

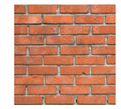

ფასადის პოლიკარბონატის ელემენტი ფასადის ფერის (RAL 1001 Beige)



ფასადის ლესვა "მიუნხენის" დეკორატიული ლესვით, ჩუნი ფერი (RAL 9002 Grey white)



ფასადის ლესვა "მიუნხენის" დეკორატიული ლესვით, ცისფერი ფერი (RAL 5012 Light blue)

შენიშვნა:

1. ზომები მოცემულია მილიმეტრებში;
2. ნახაზის ქვეშა ცვლილება მშენებლობისას წინასწარ უნდა შეთანხმდეს პროექტის ავტორთან.

თანამდებობა	გვარი	ხელმოწერა	სტად.
დირექტორი:	დ.პირველაშვილი		პროექ.
მთ. არქიტექტორი:	ზ. ქანთარია		შპრ.რ.
მთ. კონსტრუქტორი:	ა.კორკოტაშვილი		
შეამოწმა:	ა.კორკოტაშვილი		ფ. №___

თბილისი 2018 წ.

A-3


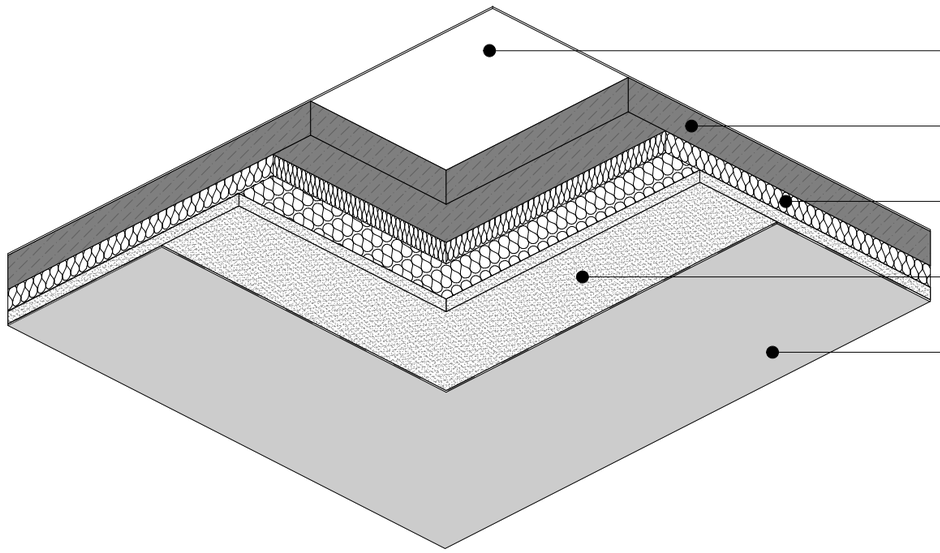




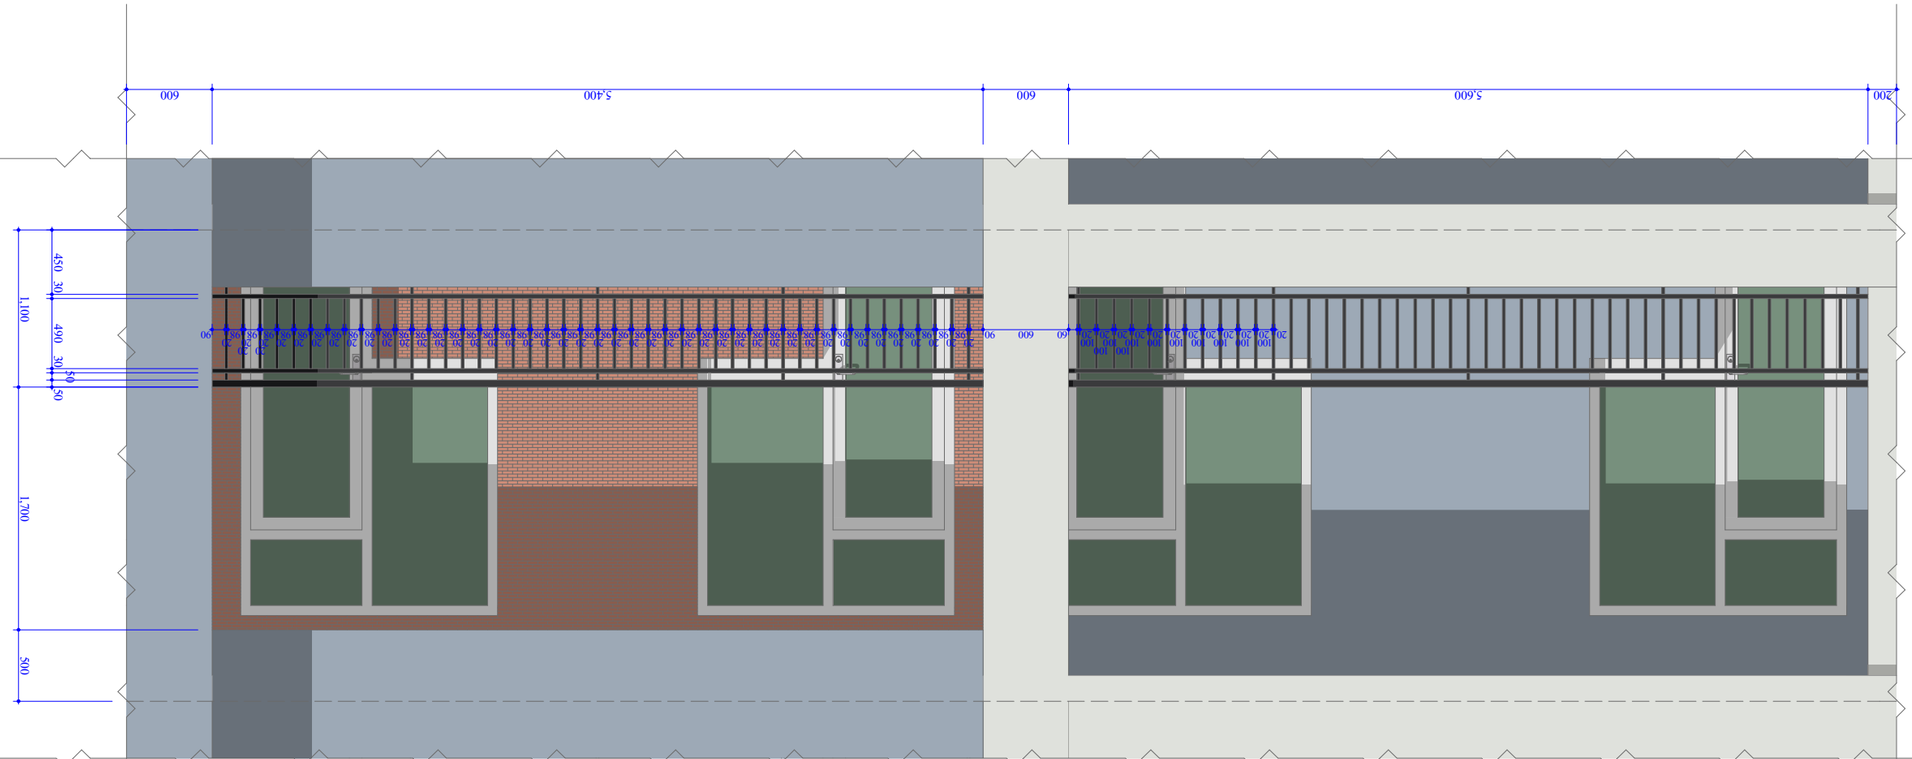


































