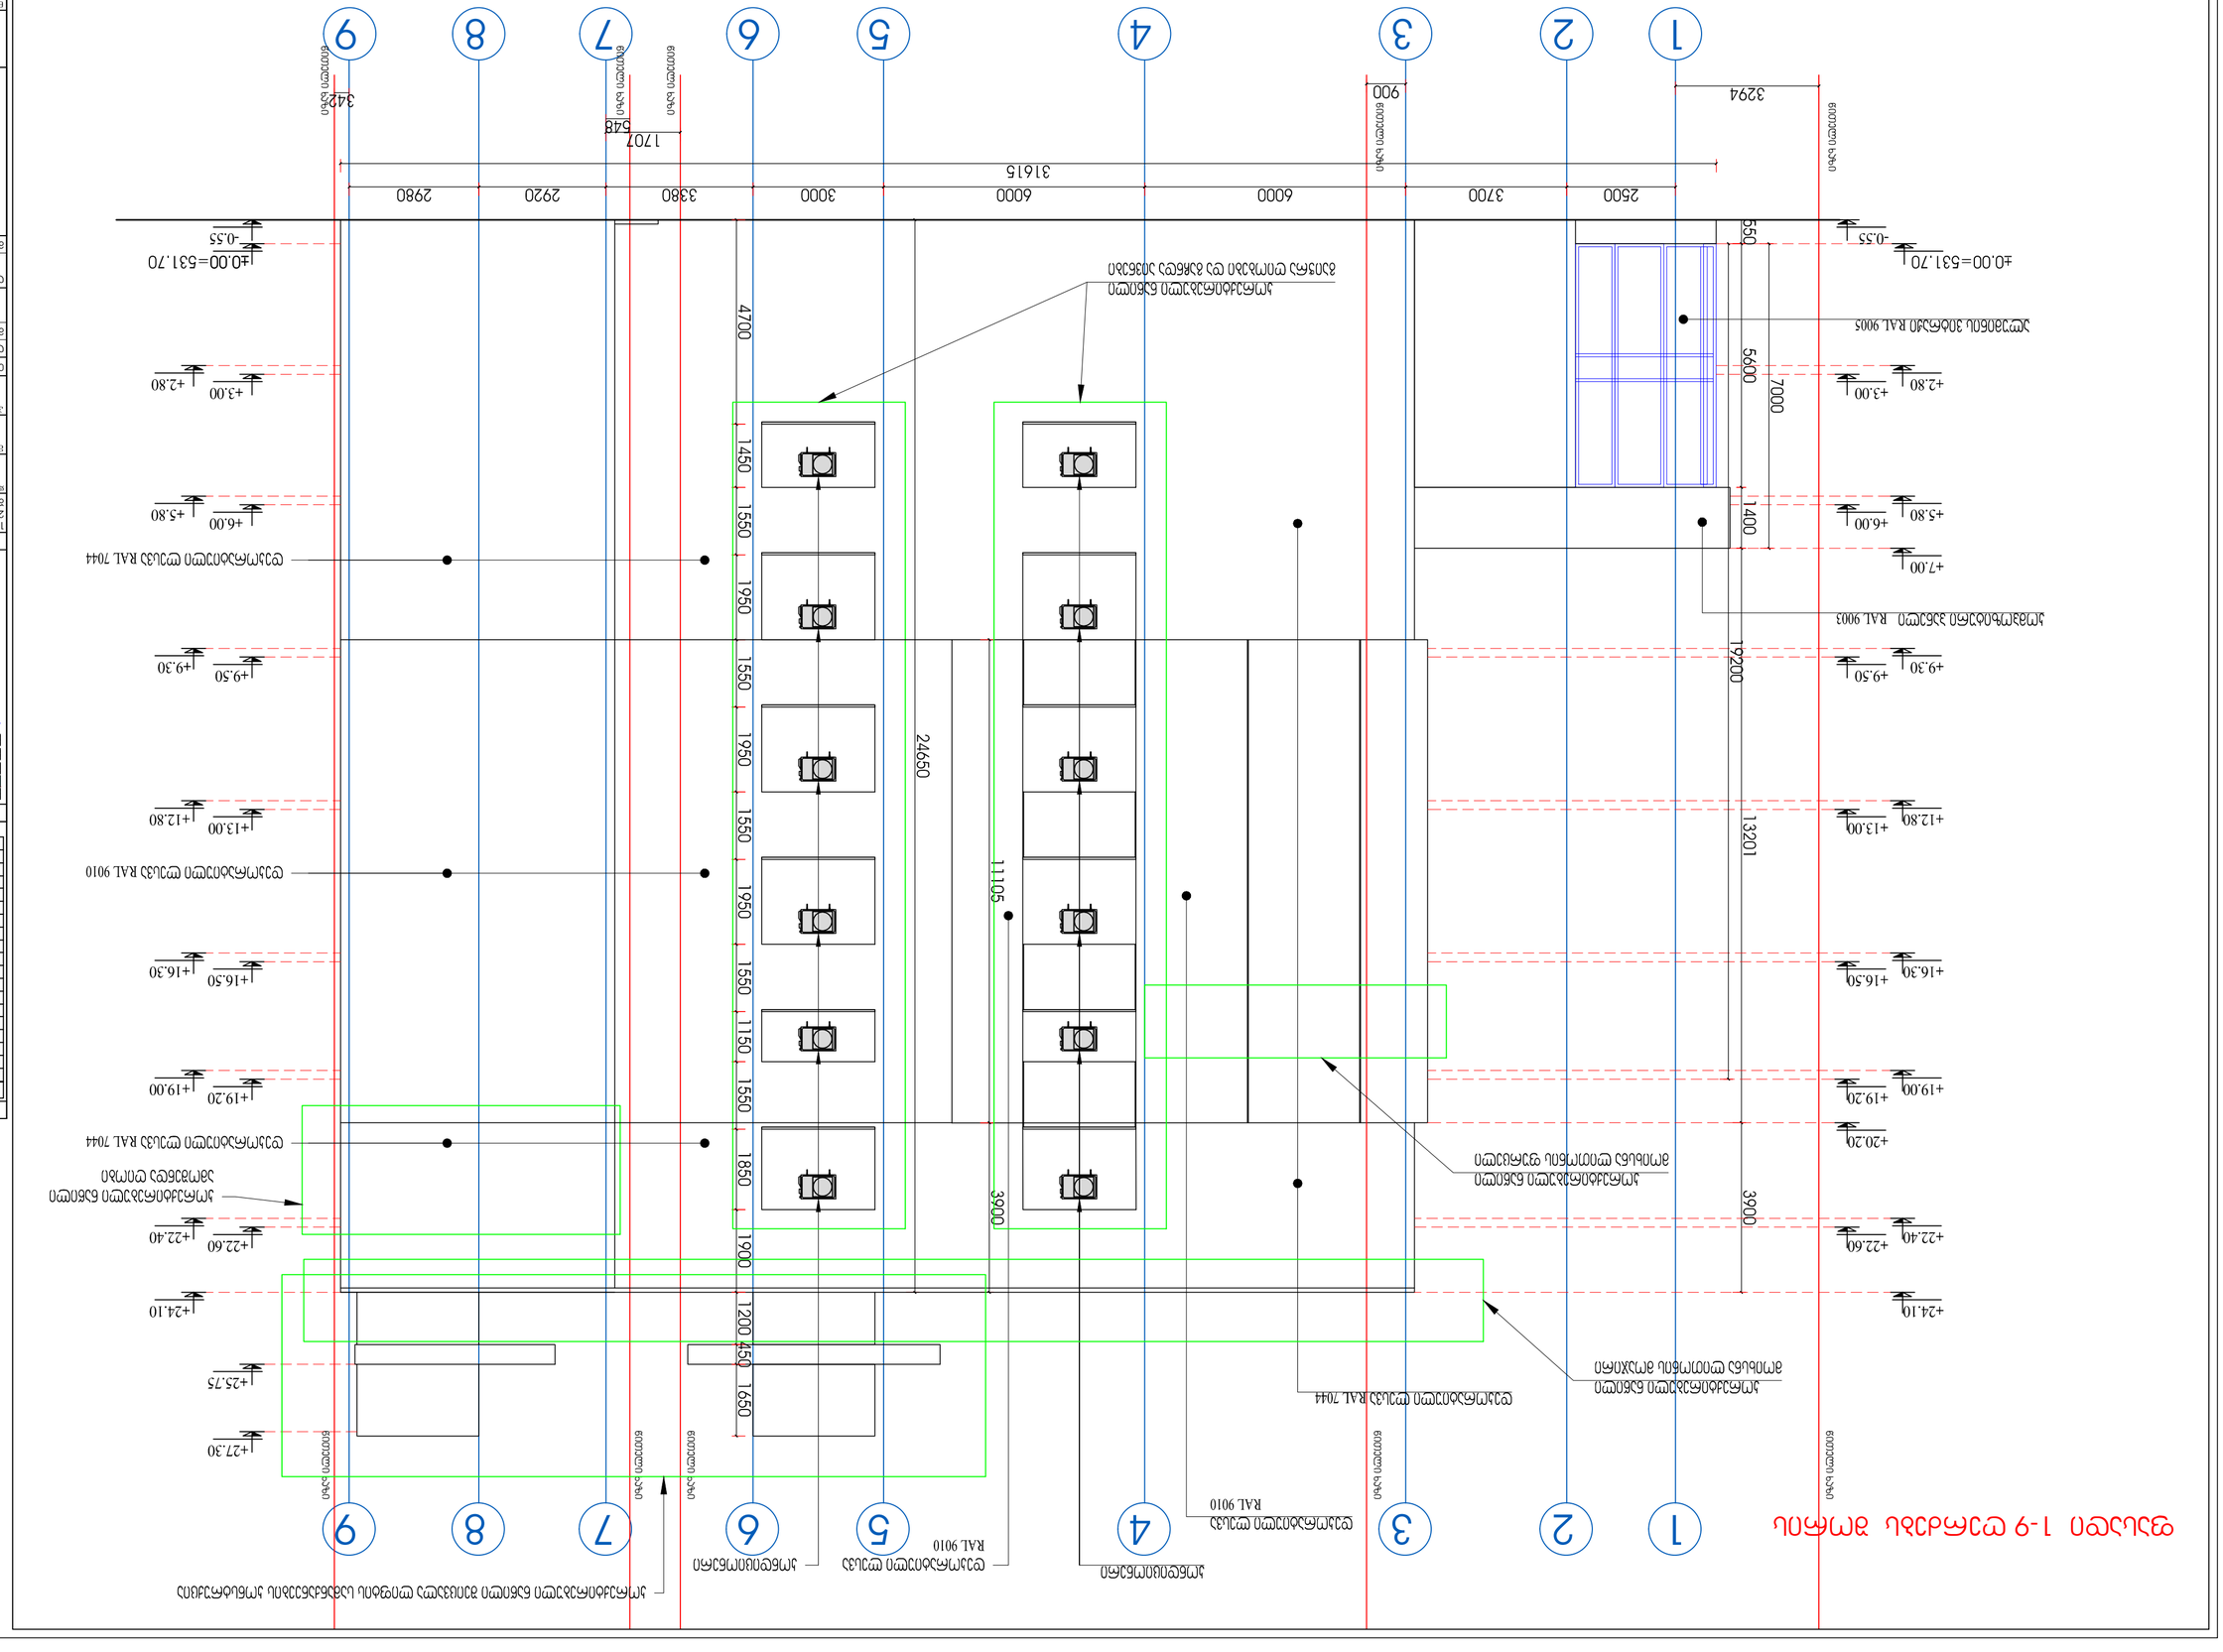

1
2
3
4
5
6
7
8
9
2500
3700
6000
6000
3000
3380
2920
2980
31615
3294
900
1707
548
342
4700
1450
1550
1950
1550
1950
1950
1550
1150
1550
1850
1900
1200
450
1650
24650
11105
3900
5600
700
1400
19200
13201
3900
550
-0.55
±0.00=531.70
+2.80
+3.00
+5.80
+6.00
+7.00
+9.30
+9.50
+12.80
+13.00
+16.30
+16.50
+19.00
+19.20
+20.20
+22.40
+22.60
+24.10
+25.75
+27.30
RAL 9003
RAL 7044
RAL 9010
RAL 9005
RAL 7044
RAL 9010
RAL 7044
RAL 9010
RAL 7044
RAL 9010


















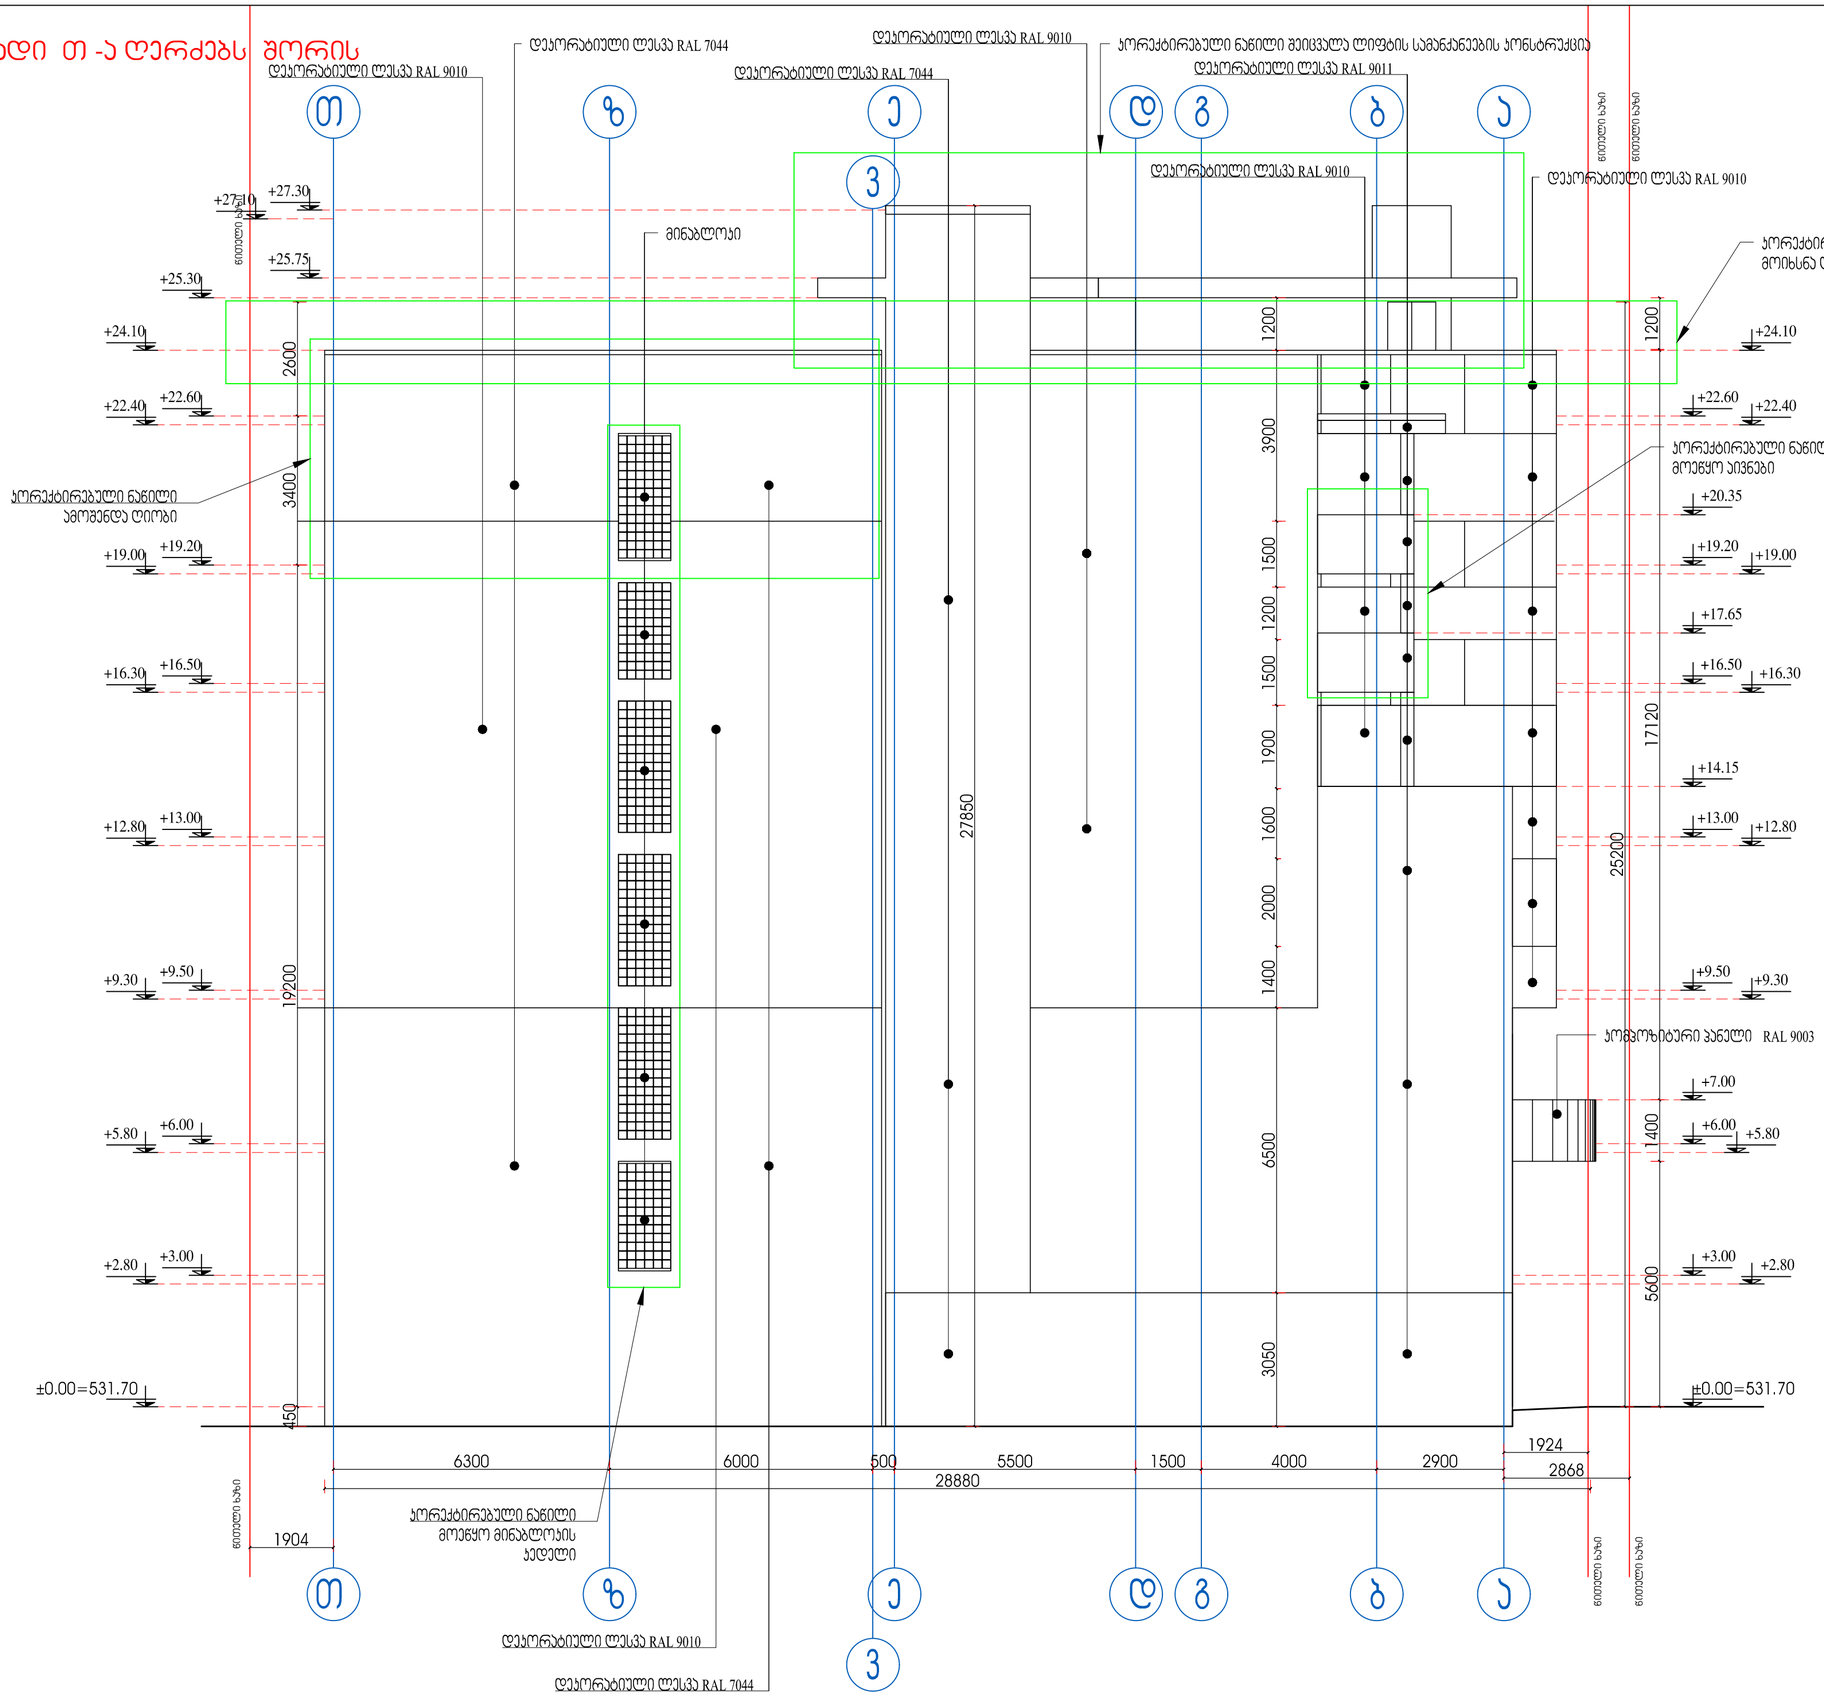ფასადი თ -ა ღერძებს შორის



ექსპლიკაცია

№	ოთახის სახელი
1-1	
1-2	
1-3	

პირობითი აღნიშვნები

- მონოლითური ბეტონის კედელი
- სვეტები
- ბეტონის ბლოკის კედელი
- გიფსოფიბრის კედელი
- კედლების მოპირკეთება
- ღერძის ხაზი
- ღერძის ნიშანი
- ჭრილის მარკირება 3-3 / 0105
- კვანძების მარკირება 3-3 / 0105
- იატაკის ნიშნული ±0.00
- მარკირება დიობის სიგანე 000 / 000
- ნომერი 0105 / 5-2 ფარდი
- იატაკის ტიპი
- დიობის სიმაღლე

შენიშვნები:

1. ნახაზზე ზომები მოცემულია მილიმეტრებში
2. ნახაზის ყველა ცვლილება მთავალოგისას შეთანხმებული უნდა იყოს პროექტის ავტორთან

დასახელება	შპს "საოჯახო კვება"
მისამართი	ქ.თბილისი,გლდანი. მე5 მ/რ ს/ე 01.11.10.013.062
პროექტის სახელწოდება	მრავალფუნქციური კომპლექსი.

თანადებობა	გვარი	ხელმოწერა
დირექტორი	გ.კვანტიშვილი	
მთ.არქიტექტორი	გ.კვანტიშვილი	
	ლ.ელიზარაშვილი	
დაამოწმა	გ.კვანტიშვილი	
	ლ.ელიზარაშვილი	
მთ.ინჟინერი		

ARCHIDEA
ARCHITECTURE

შპს"არქიდეა" 401986801
თბილისი, წყალტუბოს ქ.
პორჯესი 1, ბ.№34
ტელ: +99599 70 80 13

ნახაზი: ფასადი 7-1 ღერძებს შორის

ფორმატი	მასშტაბი	თარიღი
A2	1-100	30.09.2019
სტადია	ფურცელი	ფურცლები
მ2მა	19	30