შენობა-ნაგებობის უსაფრთხოების წესებთან შესაბამისობის ანალიზი

გამოყენებული წესები - **„შენობა-ნაგებობის უსაფრთხოების წესები“**

ჩამოთვალეთ შენობის დაკავებულებები და აღწერეთ თითოეული გამოყენება
სასაწყობე ჯგუფი სწ-2 - სამშენებლო მასალების და მეორადი ავტონაწილების (საბურავების გარდა) საწყობი ±0,00 მ ნიშნ.

კონსტრუქციის ტიპი:	
განსაზღვრეთ კონსტრუქციის არსებული შენობისთვის: მაგალითი: II-A, II-B, V-A, V-B	
განსაზღვრეთ კონსტრუქციის ტიპი ახალი შენობისთვის: მაგალითი: II-A, II-B, V-A, V-B	**I- B**
შერეული კონსტრუქციის შემთხვევაში მიუთითეთ ტიპები, რომელიც გამოყენებული იქნება, განსაზღვრეთ ტიპები და მათი მდებარეობა:	

სიმაღლის შეზღუდვები ცხრილი 503 -ის მიხედვით		
დაკავებულობები	**დასაშვები სართულიანობა**	**შემოთავაზებული სართულიანობა**
სასაწყობე ჯგუფი სწ-2	**11**	1
	დასაშვები სიმაღლე	**შემოთავაზებული სიმაღლე**
შენობის სიმაღლე =	**48,8**	**11,73**
მიწის დონის ზემოთ სართულ(ებ)ის რაოდენობა =		**1**

ფართობის შეზღუდვები ცხრილი 503 -ის მიხედვით		
დაკავებულობები	დასაშვები ფართობი (სართულზე)	შემოთავაზებული ფართობი (სართულზე)
სასაწყობე ჯგუფი სწ-2 ±0,00 მ ნიშნ.	7340	**3741,9**
შემოთავაზებული ფართობების ჯამი =	**3741,9**	
სართულების რაოდენობა =	**1**	
შენობის საერთო ფართობი =	**3756,2**	

გარე კედლის ცეცხლმედეგობისა და ღიობისადმი მოთხოვნები ცხრილების 602-ის და 705.8 -ის მიხედვით									
გარე კედელი	ხანძარსაწინააღმდეგო მანძილი (მეტრი)	ცეცხლმედეგობის ხარისხი (საათი)		კედლის ღიობების ფართობი (კედლის %)					
		მოთხოვნილი	გათვალისწინებული	დასაშვები			გათვალისწინებული		
				დაცული	დაუცველი საშხეფებით	დაუცველი	დაცული	დაუცველი საშხეფებით	დაუცველი
ფასადი 7-1	32,6	0	0	-	-	-	-	-	-
ფასადი 13-7	7,95	1	1	-	-	-	-	-	-
ფასადი ა-ე	0,22	1	1	-	-	-	-	-	-
ფასადი ე-ლ	7,06	1	1	-	-	45	-	-	3
ფასადი 1-13	9,91	0	0	-	-	შეუზღუდავი	-	-	2
ფასადი ლ-ე	156,03	0	0	-	-	შეუზღუდავი	-	-	5

ხანძრისაგან დაცვის სისტემებისადმი მოთხოვნები							
დაკავებულობები/ სივრცეები/გასასვლელი საშუალებები	ავტოსაშხეფი სისტემა	ალტერნატიული ავტომატური ცეცხლსაქრობი სისტემები	სახანძრო განგაშისა, კვამლაღმომჩენი და ცეცხლაღმომჩენი სისტემები	სახანძრო მილდგარების სისტემები	კვამლის საკონტროლო სისტემები	ხელის ცეცხლმაქრები	საავარიო განგაშის სისტემები
სასაწყობო ჯგუფი სწ-2	არა	არა	კი (თაროებზე დაწყობილი მასალების შესანახად განკუთვნილ ზონებში)	არა	არა	კი	არა
კიბის უჯრედი							
ლიფტები							
დერეფანი							
სახანძრო-სამაშველო სამსახურის მიერ გამოსაყენებელი მისაერთებლები				კი			
სახანძრო ტუმბოები და წყლის რეზერვუარი (განთვსებულია სახურავზე)				არა			

განიავებისადმი მოთხოვნები		
დაკავებულობები/სივრცეები/გასასვლელი საშუალებები	ბუნებრივი განიავება	ხელოვნური განიავება
სასაწყობო ჯგუფი სწ-2	კი	-
კიბის უჯრედი	-	-
ლიფტები	-	-
დერეფანი	-	-

თითოეული სართულიდან გასასვლელი საშუალება										
სართულები	დაკავებულობა და დაკავებულობის დატვირთვის ჯამური მაჩვენებელი	მოთხოვნილი გასასვლელების/გასასვლელთან მისადგომის რაოდენობა	გათვალისწინებული გასასვლელების/გასასვლელთან მისადგომის რაოდენობა და ტიპი	გასასვლელი საშუალებების სიგანე(მეტრი)					
				გზა-კიბეები		დერაფანი,		გასასვლელის გზა-კარი	
				მოთხოვნილი	გათვალისწინებული	მოთხოვნილი	გათვალისწინებული	მოთხოვნილი	გათვალისწინებული
სართული ±0,00 მ ნიშნ.	სასაწყობო ჯგუფი სწ-2; დ.დ =80	2	2 გზა-კარი	-	-	-	-	1,64	1,82

წყალსადენი სისტემის ფიქსირებული მოწყობილობების რაოდენობა ცხრილი 1602.1-ის მიხედვით													
სართულები	დაკავებულობა და დაკავებულობის დატვირთვის ჯამური მაჩვენებელი	ფიქსირებული მოწყობილობები (ცალი)											
		უნიტაზი		ტუალეტის ხელსაბანები		აბაზანა/შხაპი		სასმელი წყლის ფანტანი		სამომსახურეო ნიჟარა		სამზარეულოს ნიჟარა	
		მოთხოვნილი	გათვალისწინებული	მოთხოვნილი	გათვალისწინებული	მოთხოვნილი	გათვალისწინებული	მოთხოვნილი	გათვალისწინებული	მოთხოვნილი	გათვალისწინებული	მოთხოვნილი	გათვალისწინებული
სართული ±0,00 მ ნიშნ.	სასაწყობე ჯგუფი სწ-2; ს.დ.დ.=80	1	1	1	1	-	-	1	1	1	1	-	-

პირობითი აღნიშვნები



გასასვლელამდე სავალი მანძილი

კედლის 1 საათიანი ცეცხლმედეგობა

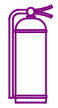

ხელის ცეცხლმაქრი

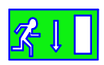

გასასვლელი



ჰიდრანტი



ცეცხლის ავტომატური აღმომჩენი



სასმელი წყლის ფანტანი

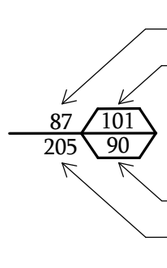

კარის თავისუფალი სიგანე
ოთახის ნომერი
კარის ცეცხლმედეგობა (წთ)
კარის თავისუფალი სიმაღლე

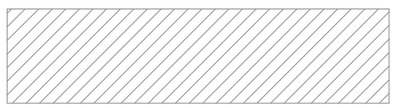

სასაწყობო ჯგუფის დაკავებულობა სწ

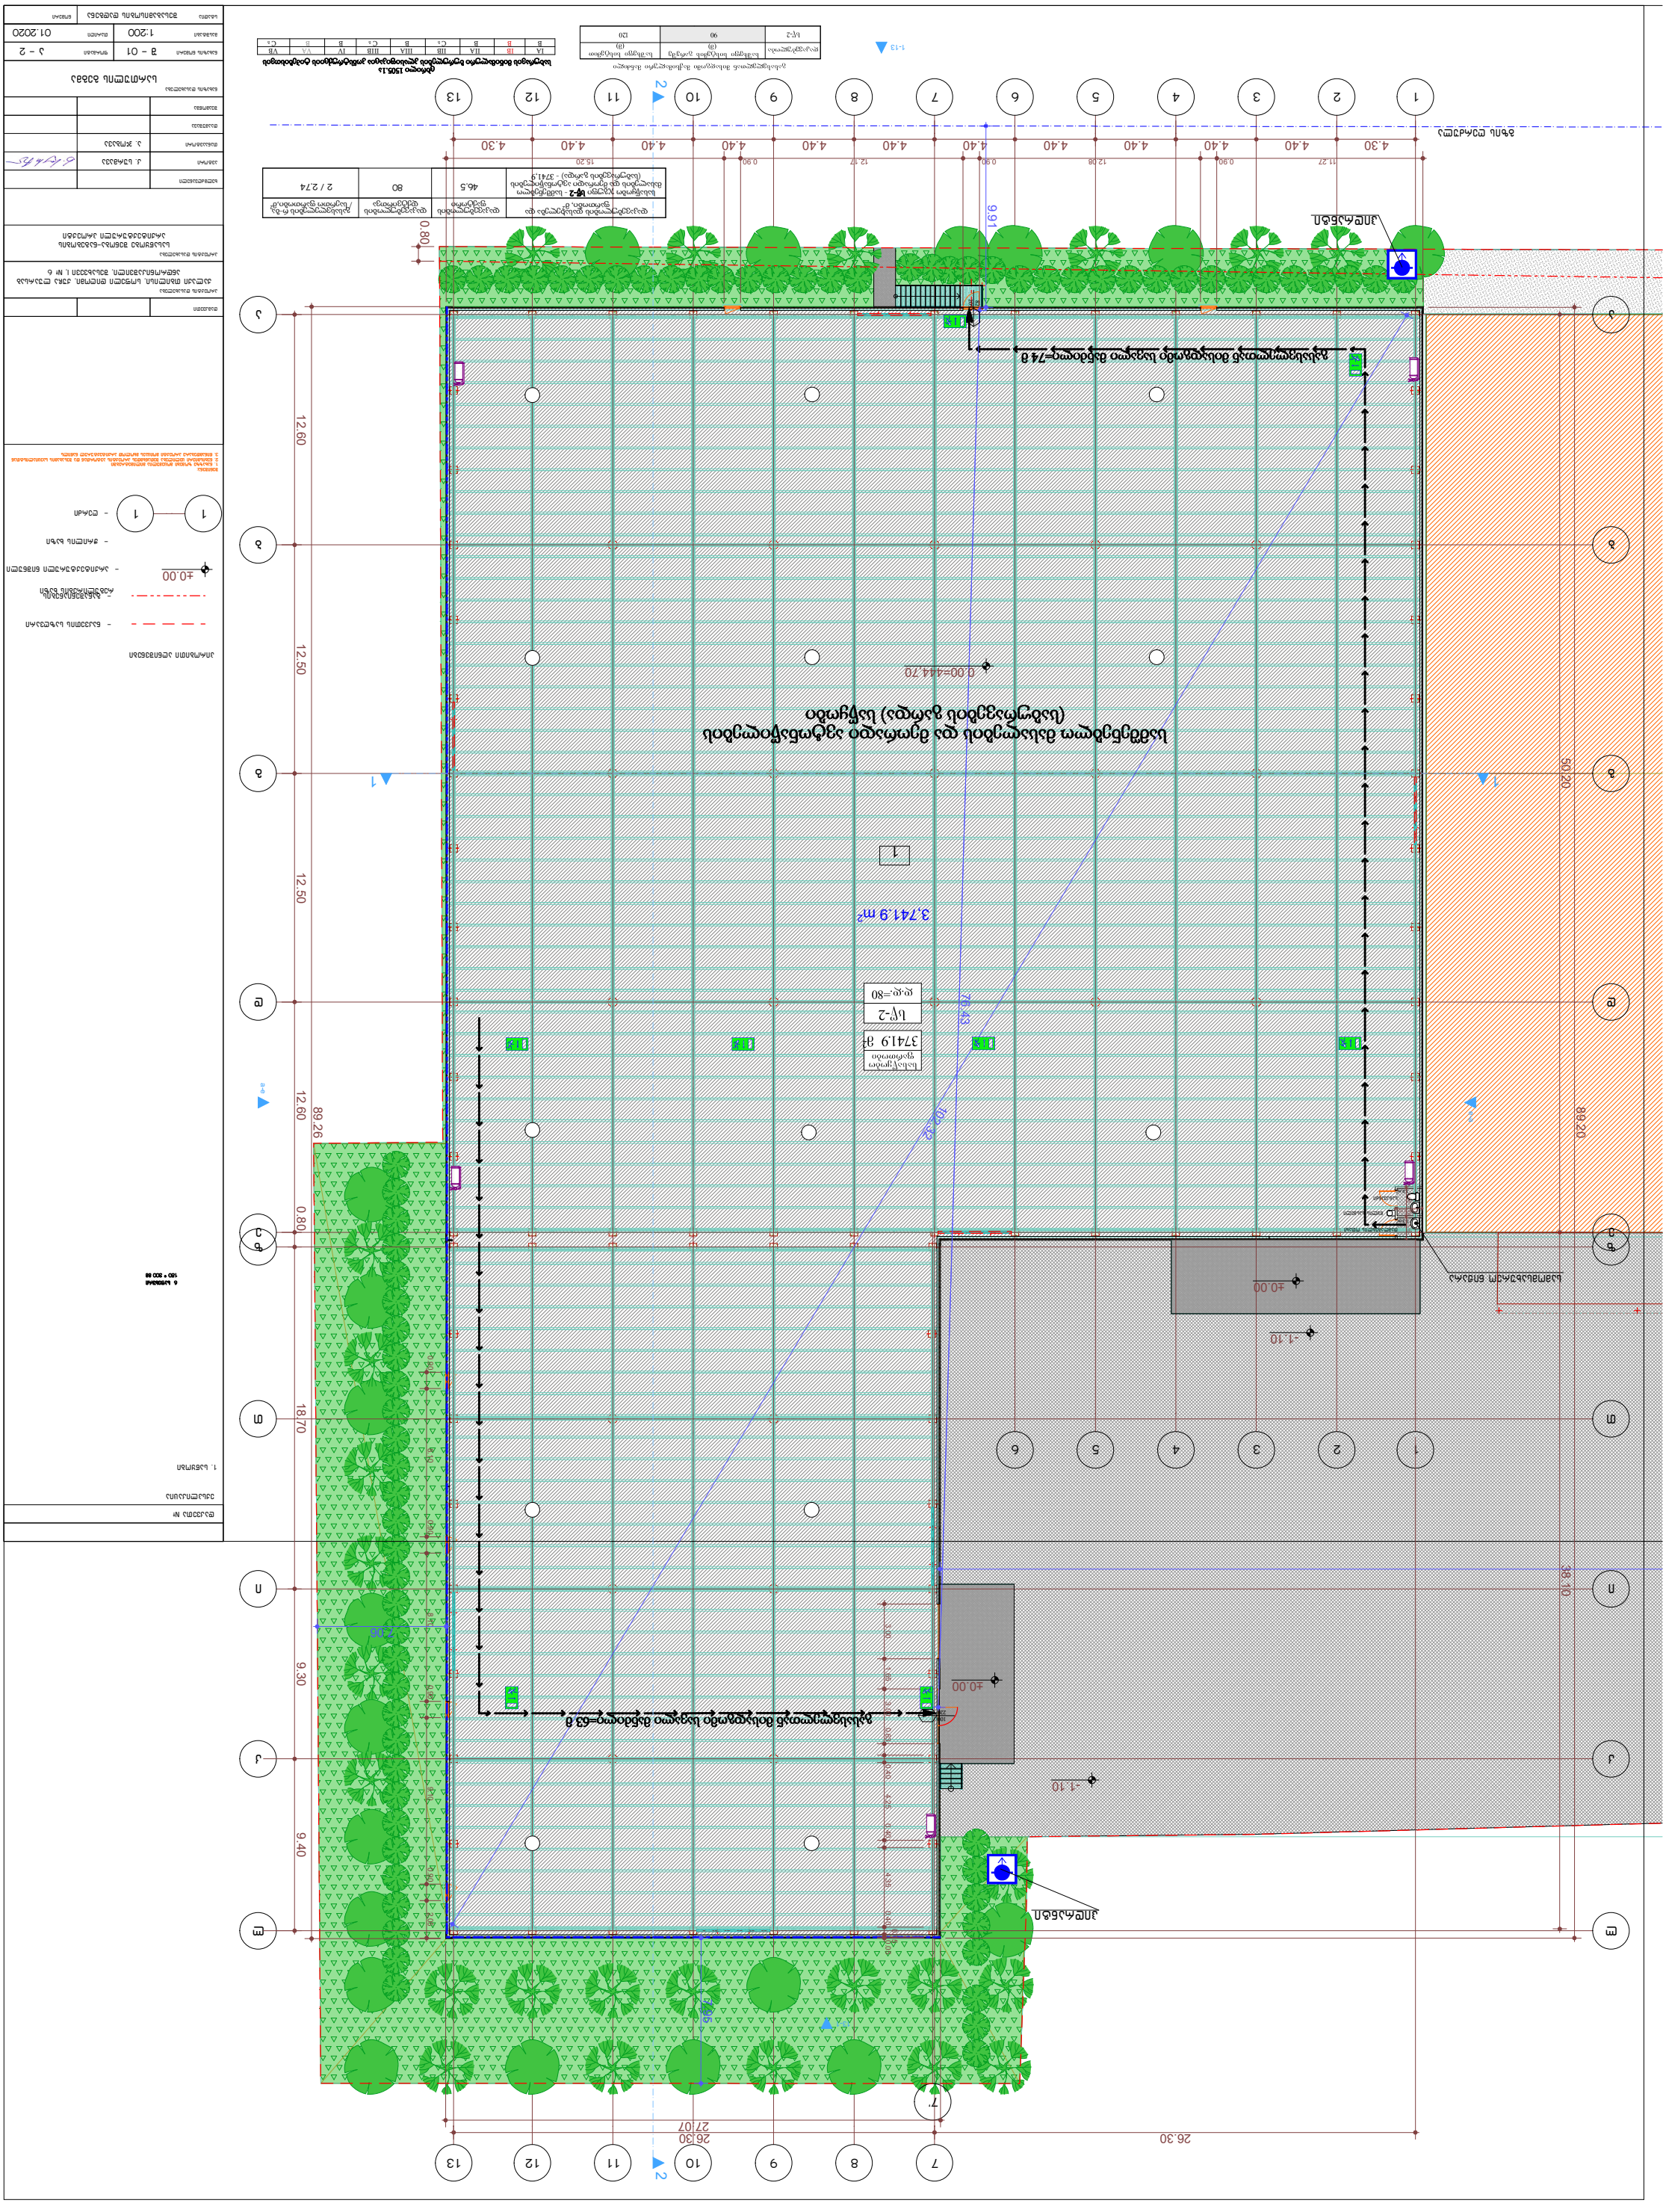
ბინის ნომერი
ფართობი
3741.9 მ²
სდ-2
ფ.ფ.=80
3,741.9 m²
0.00=444.70
-1.10
±0.00

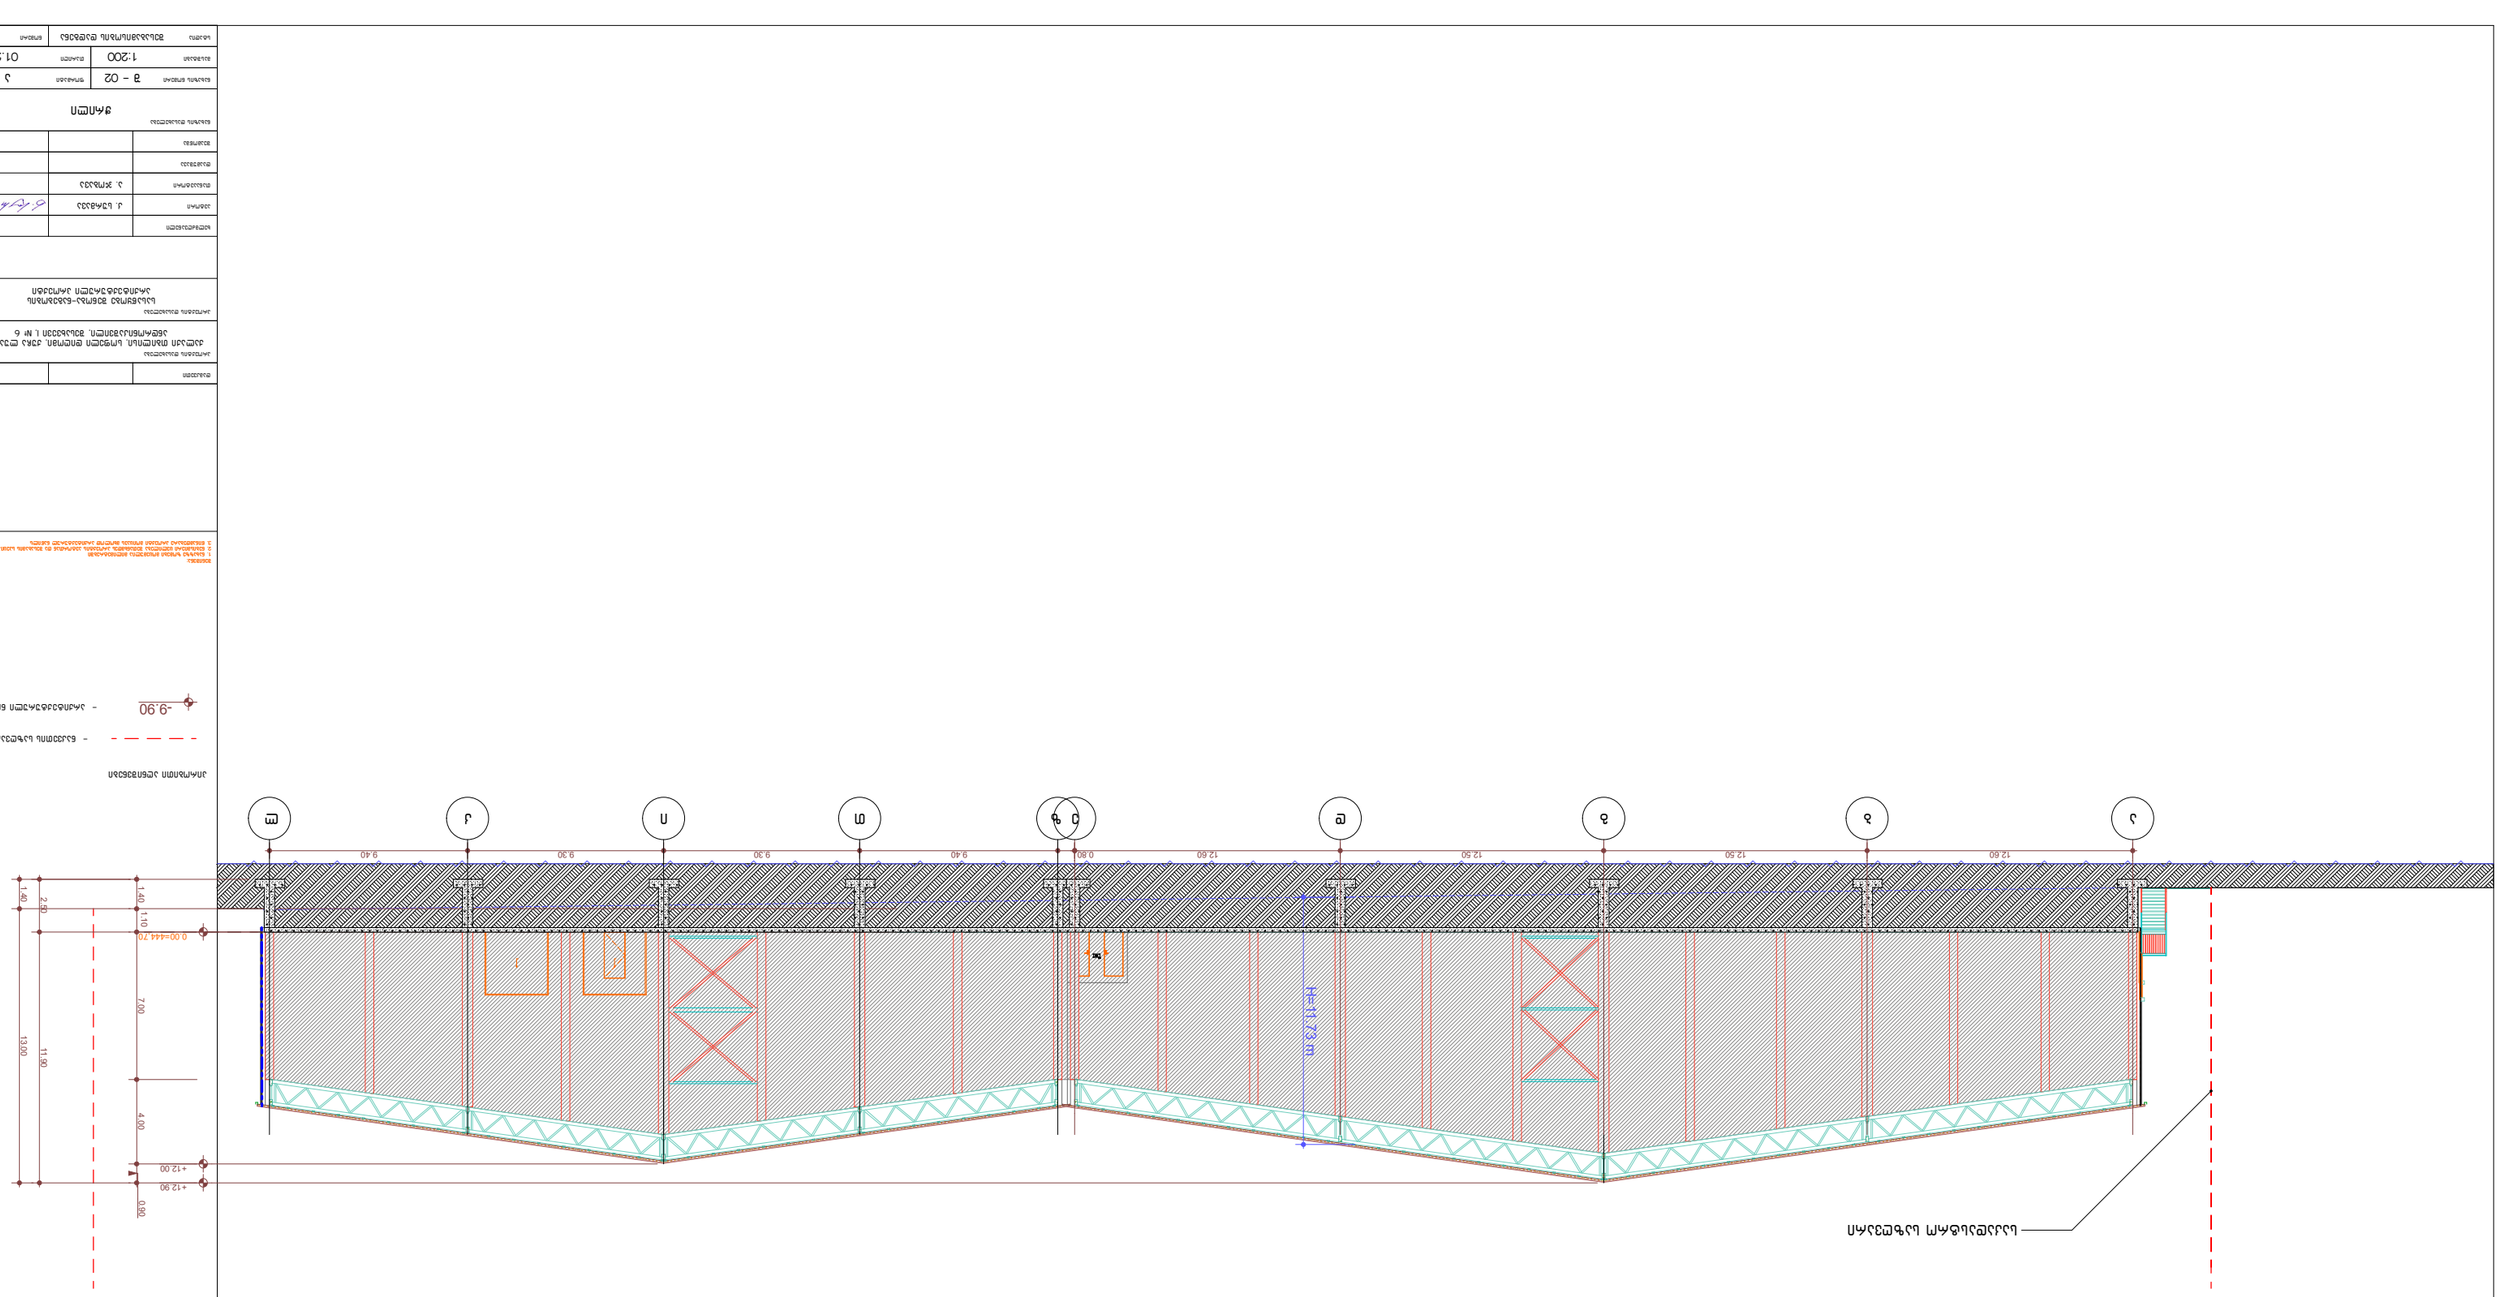



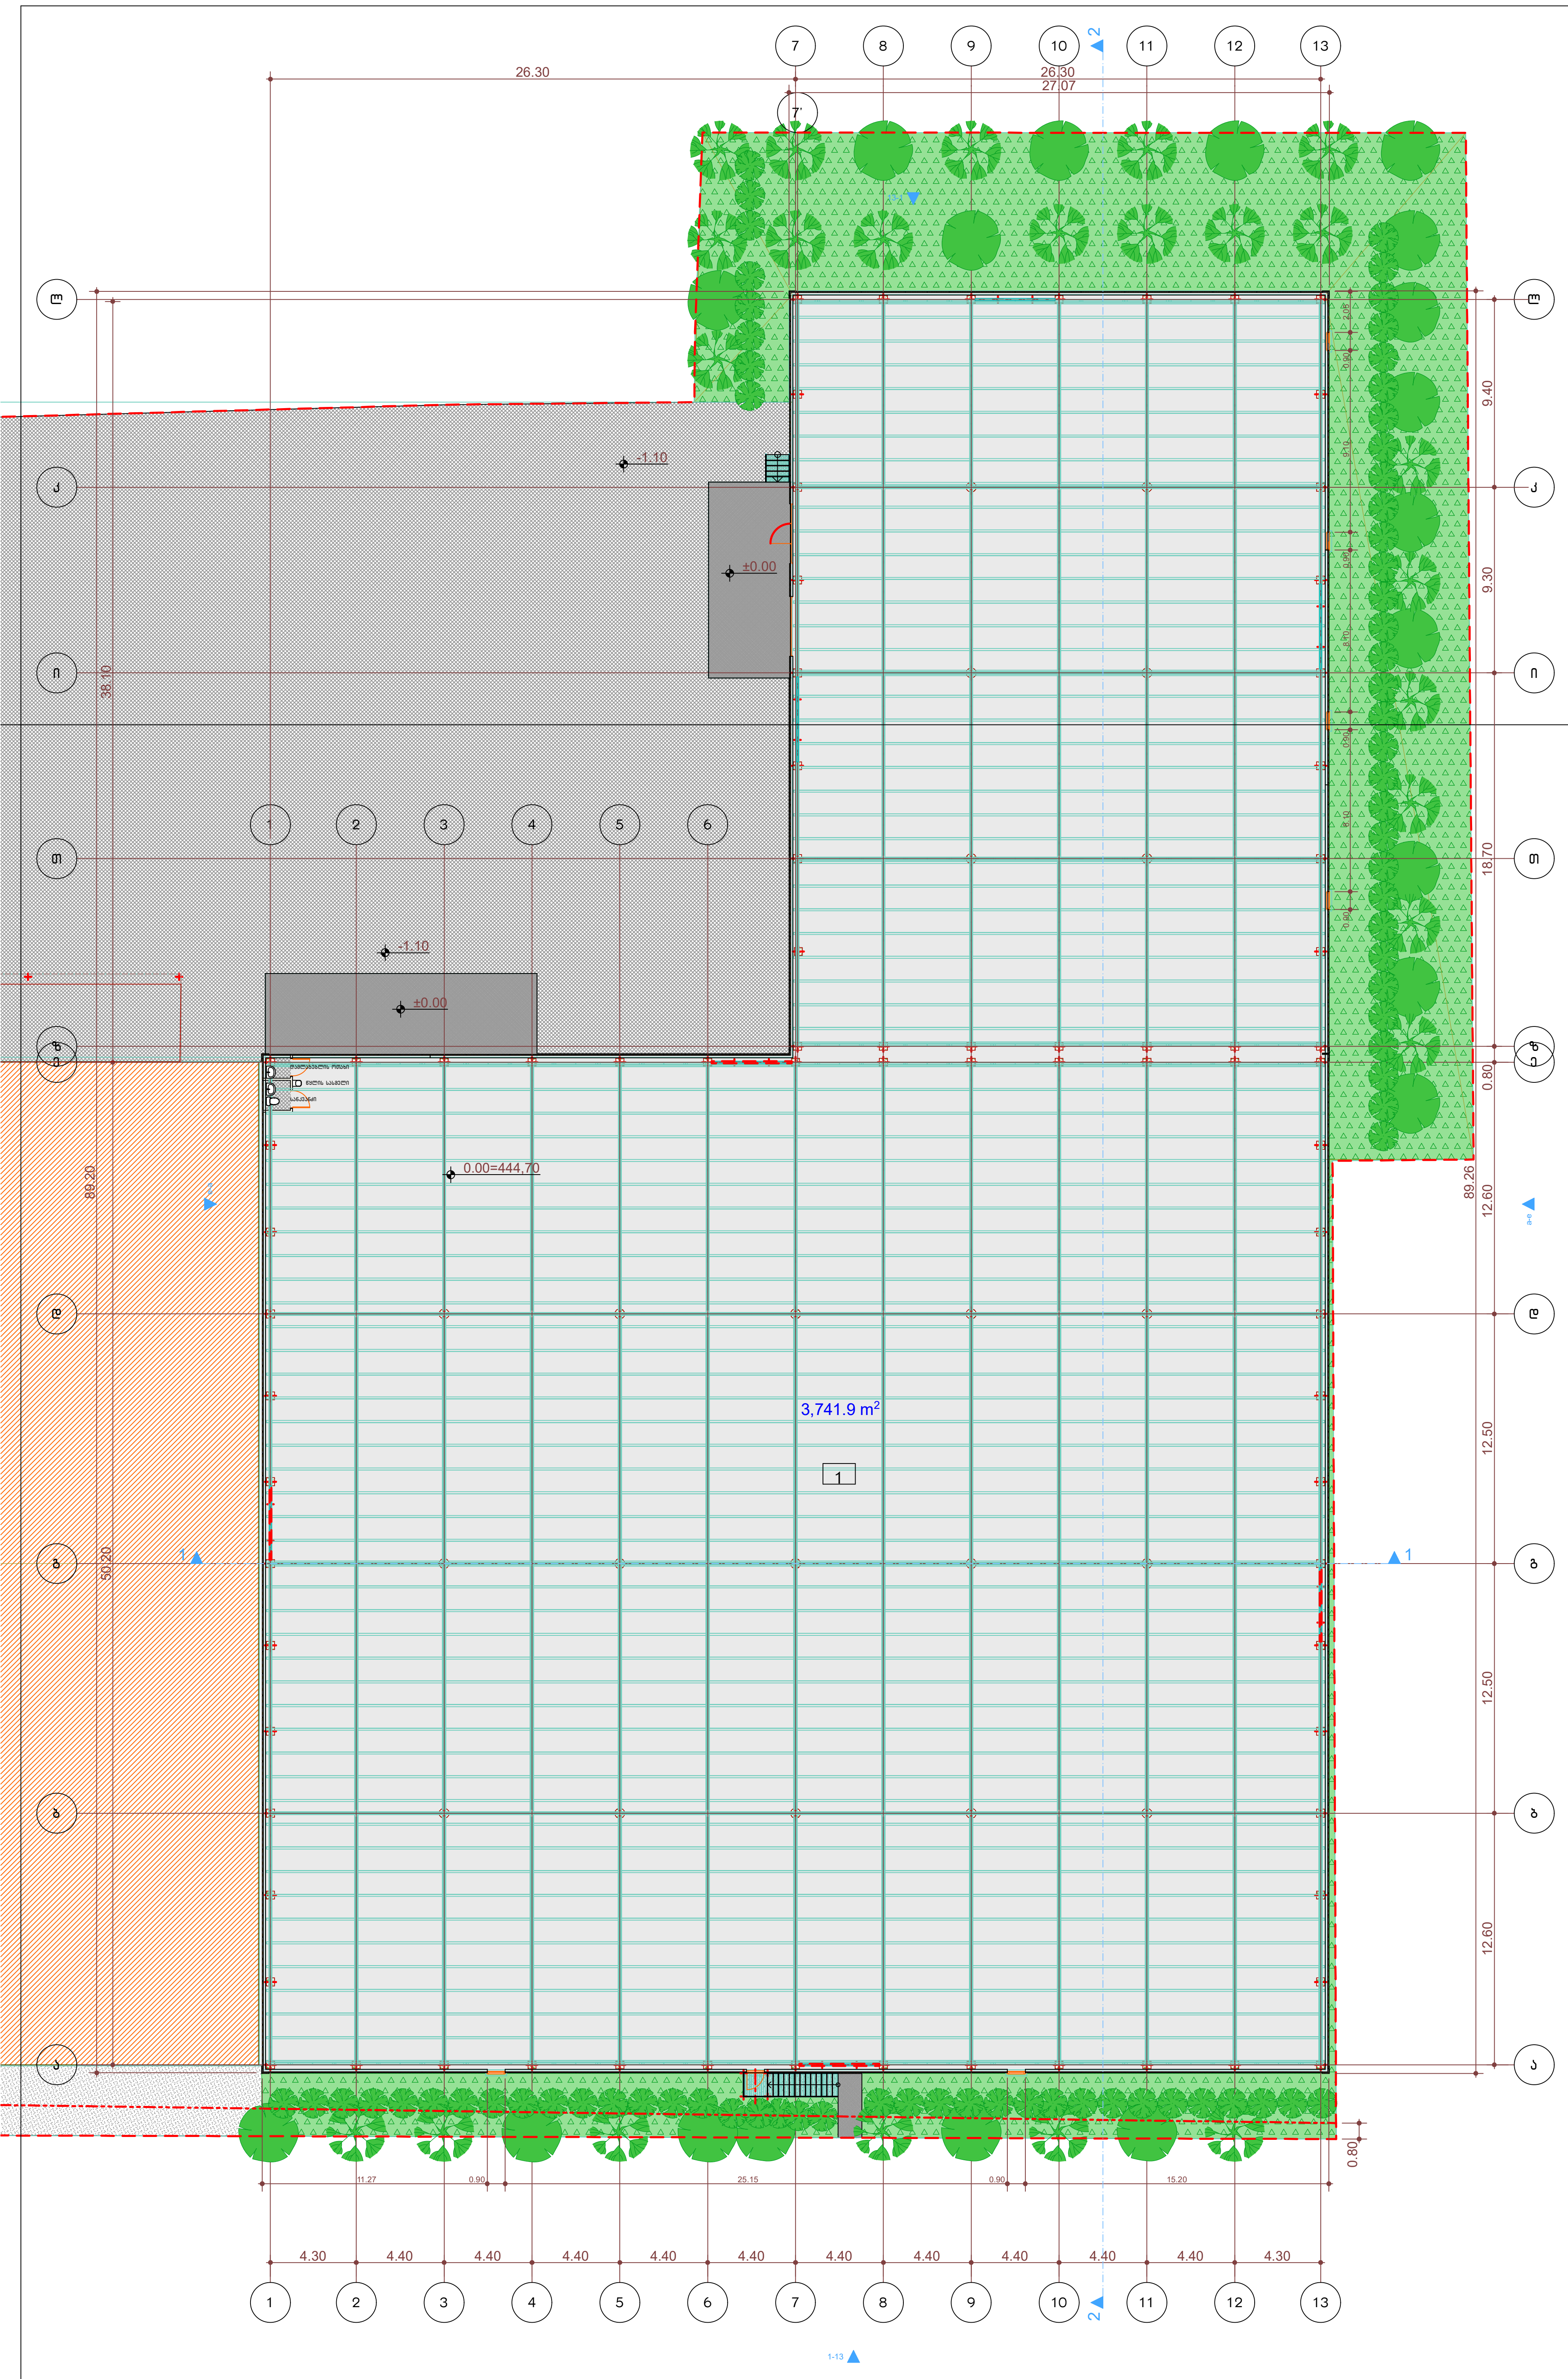

დაკვეთა №

ექსპლიკაცია

1. საწყობი

6 საფეხური
150 * 300 მმ

პირობითი აღნიშვნები

- ნაკვეთის საზღვარი
- განაშენიანების რეგულირების ხაზი
±0.00 - არქიტექტურული ნიშნული
- ჭრილის ხაზი
1 — 1 - ღერძი

შენიშვნა:
1. ნახაზზე ზომები მოცემულია მილიმეტრებში
2. ნებისმიერი ცვლილება შეთანხმდეს პროექტის ავტორთან და შესაბამის სპეციალისტთან
3. წინამდებარე პროექტი მოიცავს მხოლოდ არქიტექტურულ ნაწილს

დამკვეთი		
პროექტის დასახელება ქალაქი თბილისი, სოფელი დიღომი, ქუჩა ლუარსაბ ანდრონიკაშვილი, შესახვევი I, № 6		
პროექტის დასახელება სასაწყობე შენობა-ნაგებობის არქიტექტურული პროექტი		
ხელმძღვანელი		
ავტორი	კ. სურმავა	[signature]
თანაავტორი	ა. ჯობავა	
დაამუშავა		
შეამოწმა		
ნახაზის დასახელება სართულის გეგმა		
ნახაზის ნომერი ა - 04	ფორმატი ა - 2	
მასშტაბი 1:200	თარიღი 02.2020	
სტადია	არქიტექტურული პროექტი	ნომერი







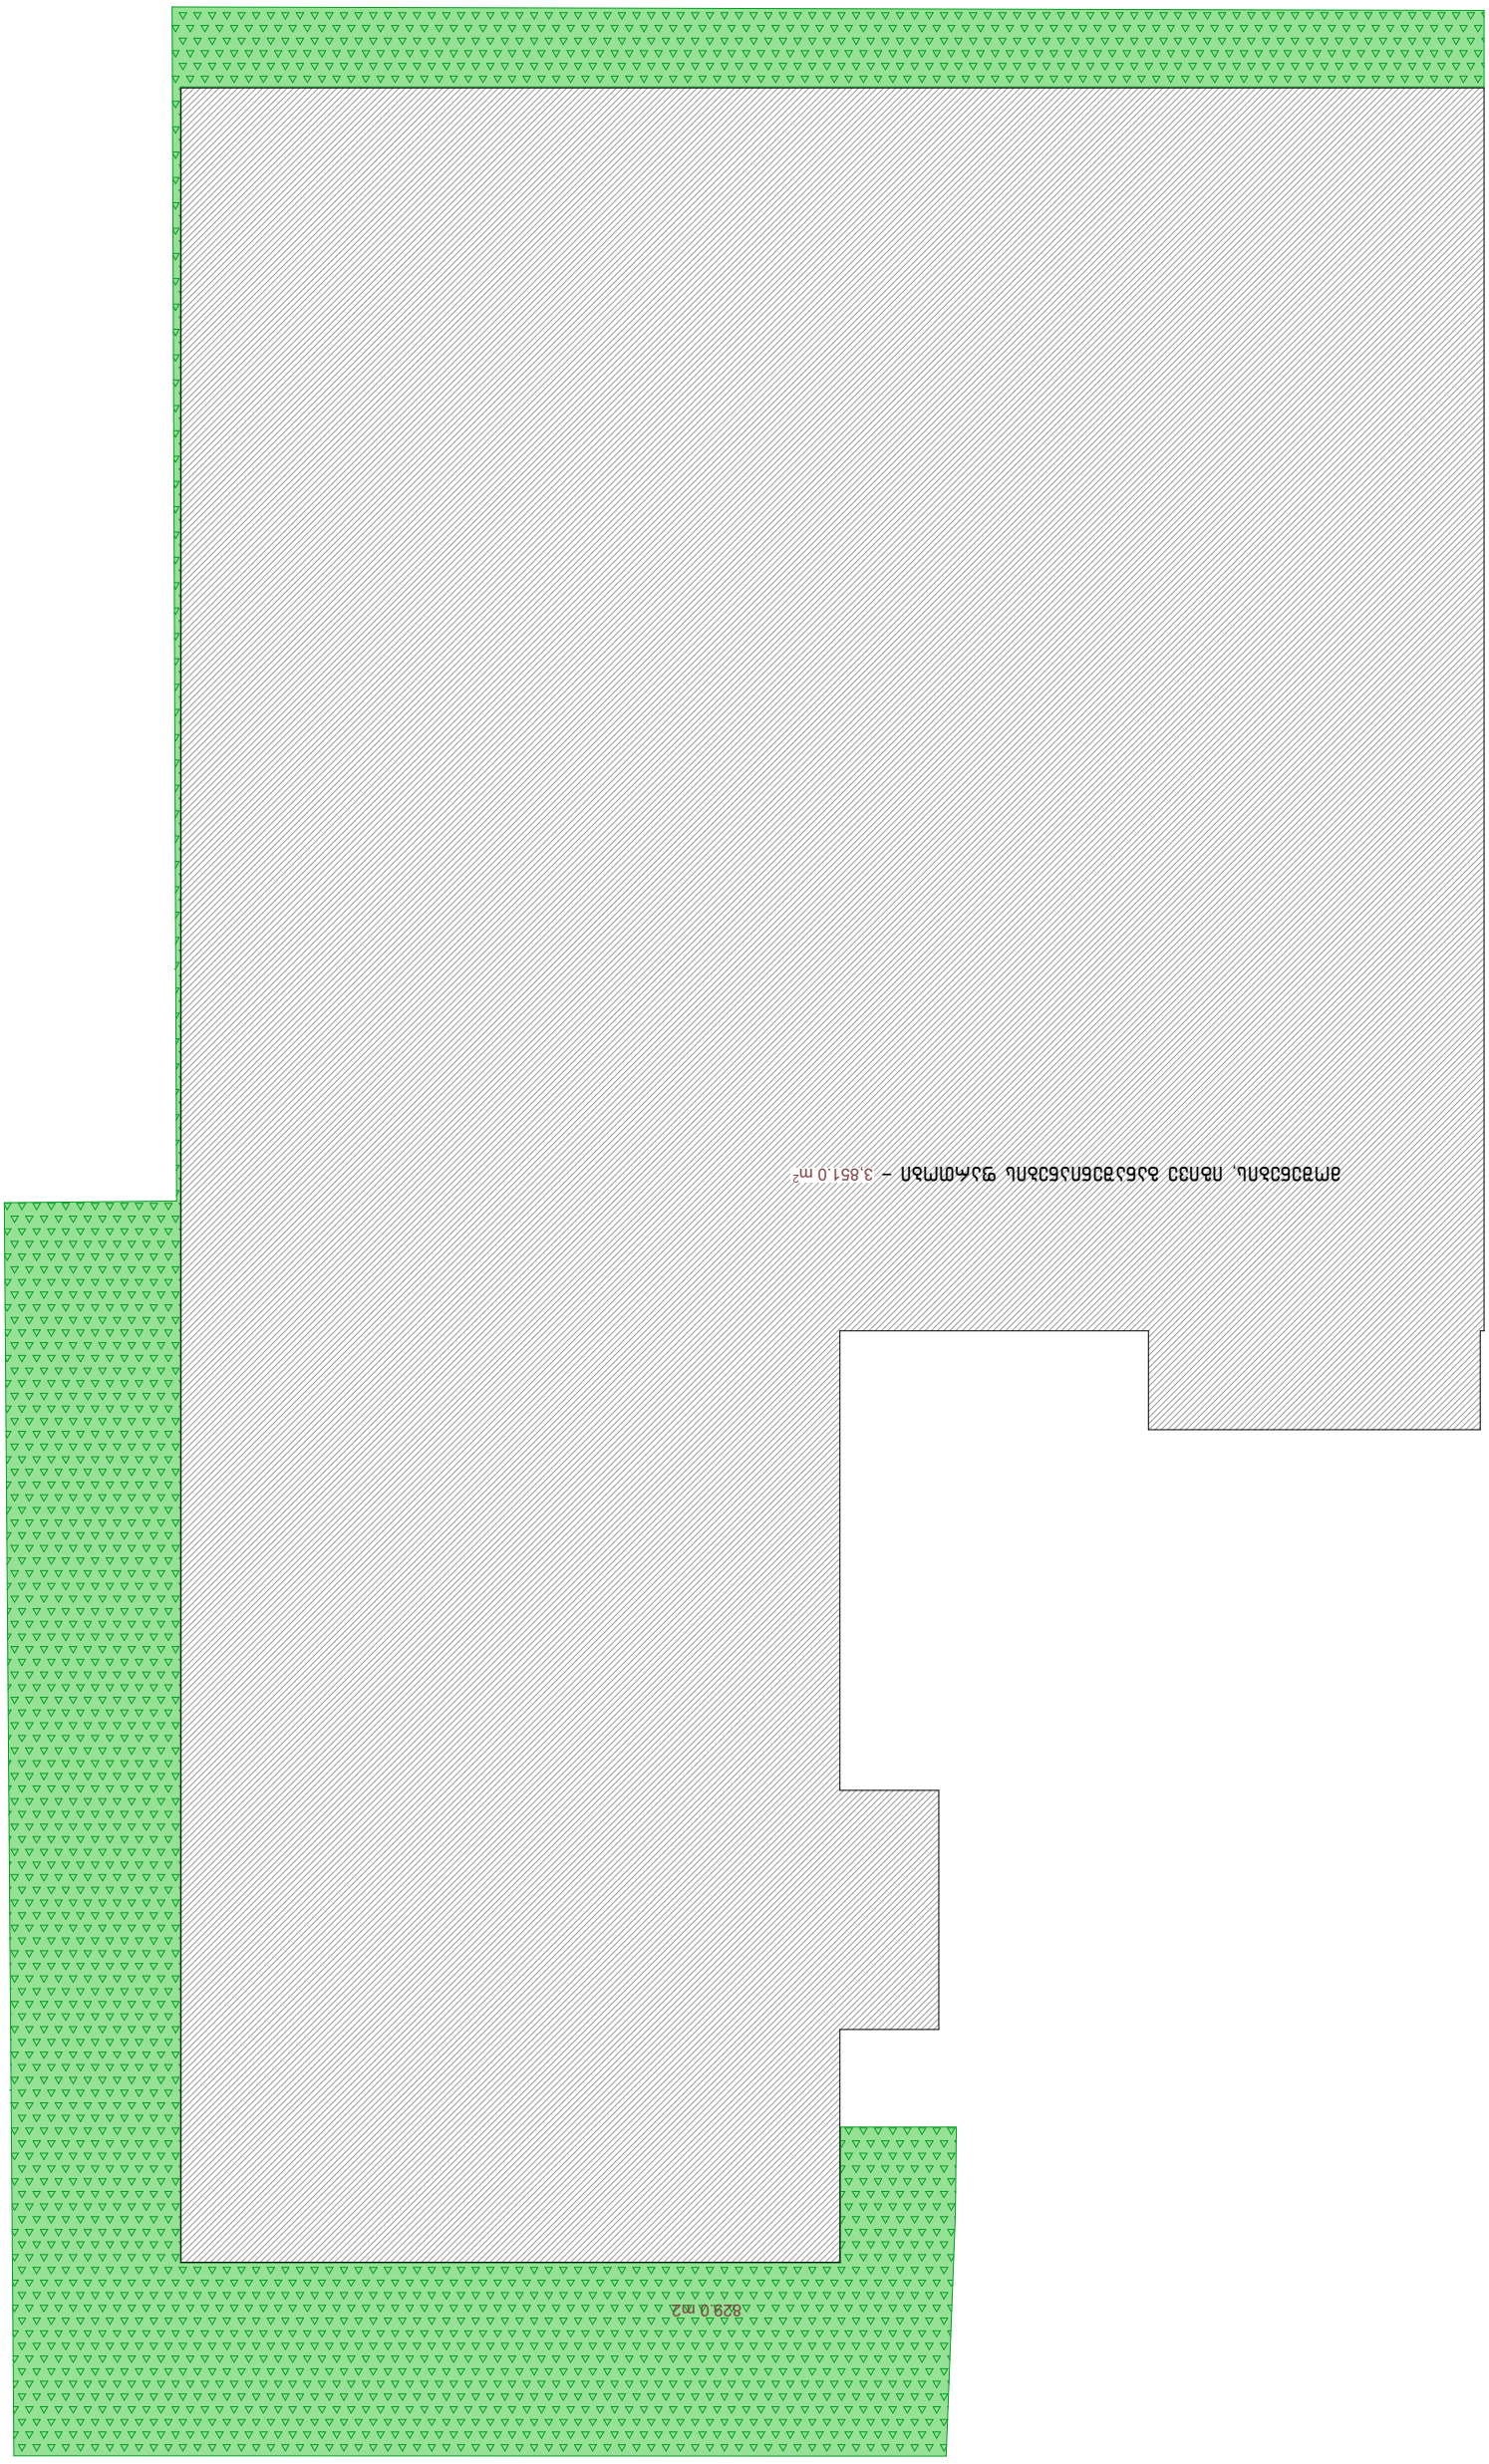











 
