ქ. თბილისი, გ. ჭყონდიდელის ქ. №22

განაშენიანების რეგულირების გეგმის კორექტირება

01.12.12.024.206; 01.12.12.024.207; 01.12.12.024.208;01.12.12.024.209; 01.12.12.024.210; 01.12.12.024.211; 01.12.12.024.212; 01.12.12.024.213; 01.12.12.024.214; 01.12.12.024.2015, 01.12.12.024.216; 01.12.12.024.217, 01.12.12.024.218; 01.12.12.024.219; 01.12.12.024.220; 01.12.12.024.221; 01.12.12.024.222; 01.12.12.024.223; 01.12.12.024.224

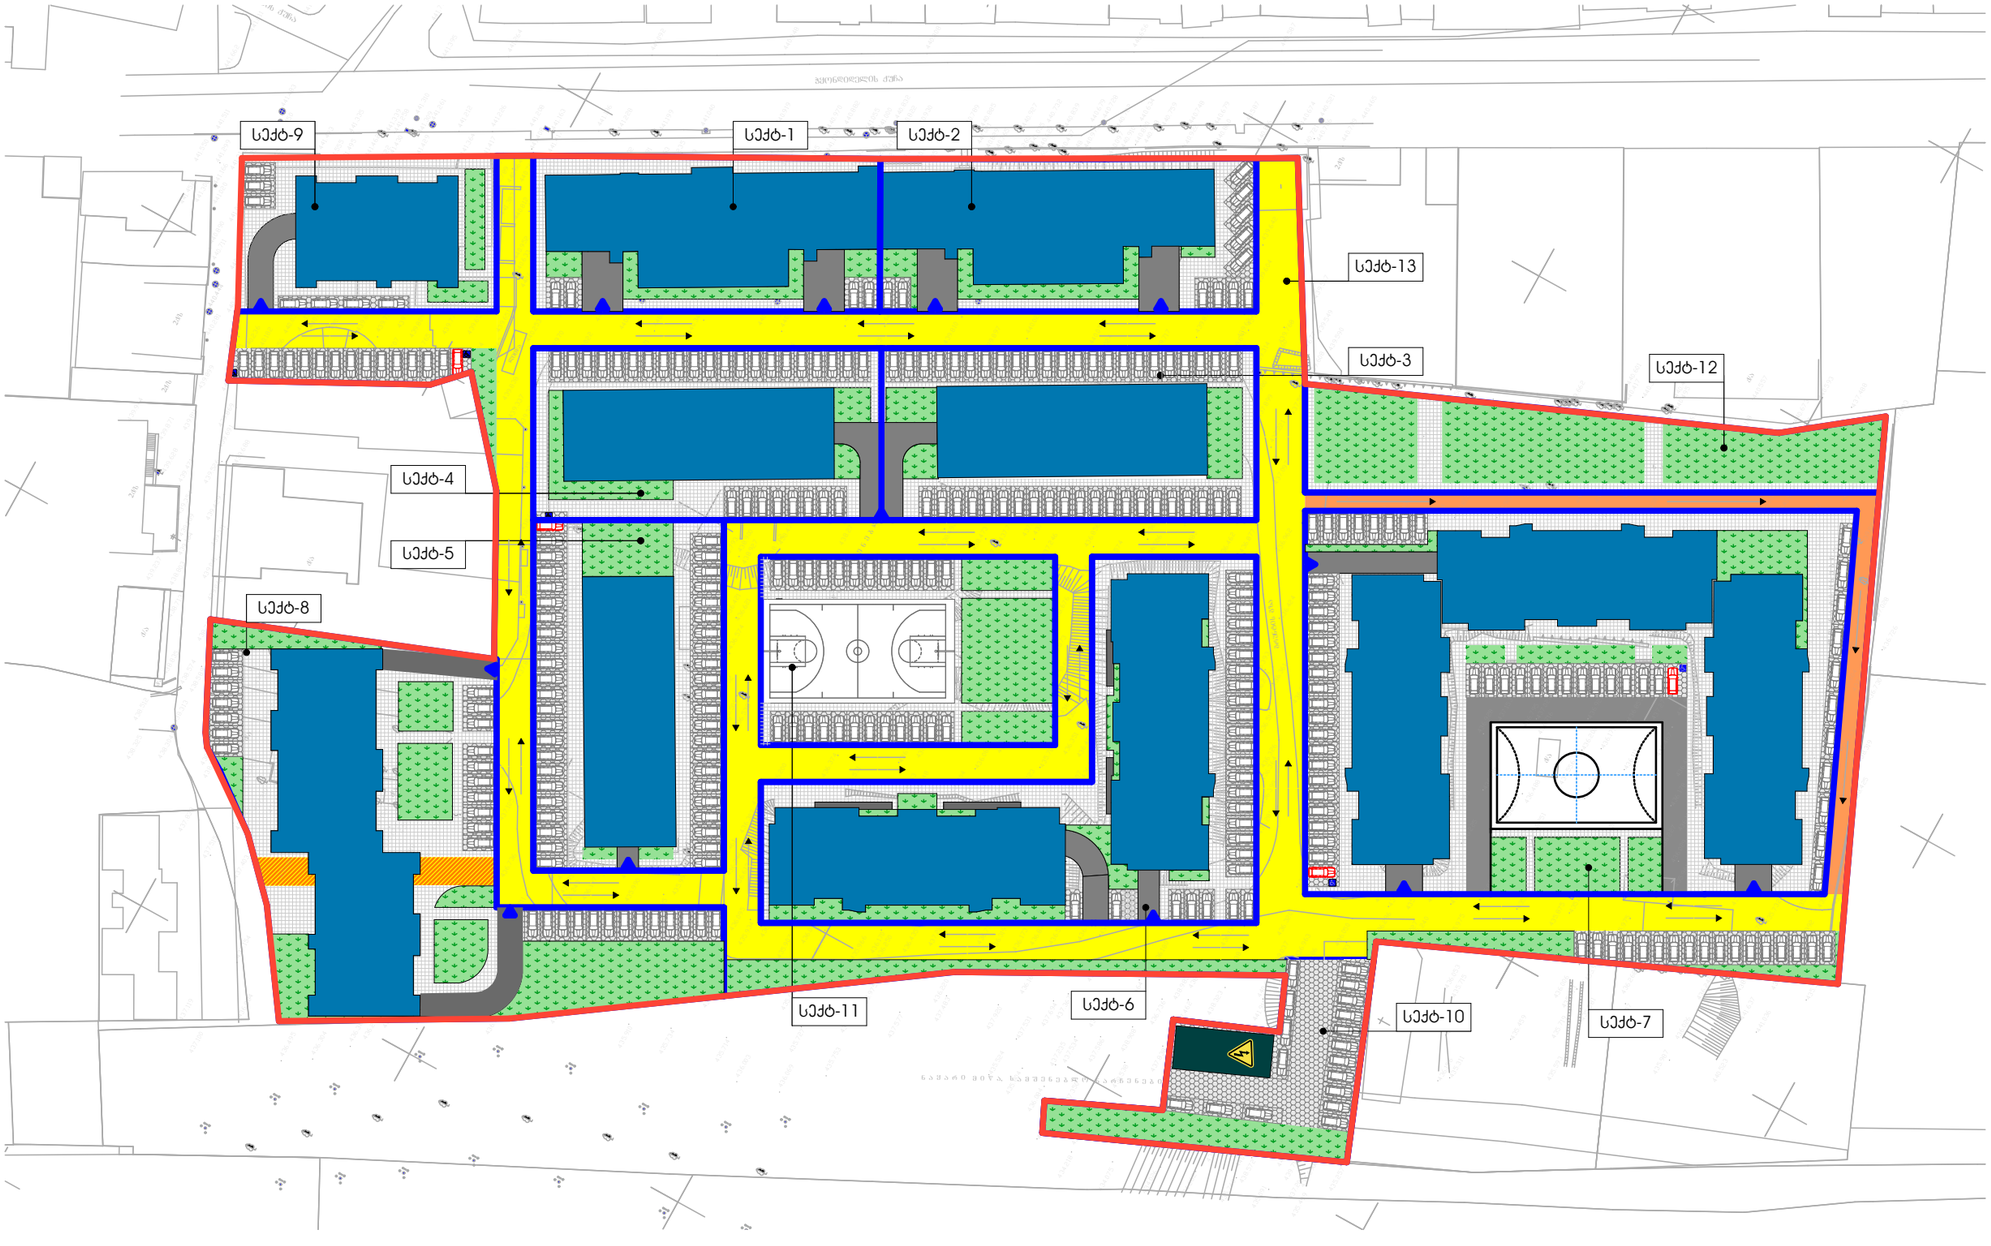

საპროექტო გენ-გეგმა

ახალი კონცეპტუალური გადაწყვეტა

დაკვეთა № | ფორმატი A3

ექსპლიკაცია

პირობითი აღნიშვნები

ორმხრივი სავაგონოსილო გზა
ცალმხრივი სავაგონოსილო გზა
გრძ-ს ტერიტორიის საზღვრები
ავტოსადგომი
მიმდინარე ტერიტორია
მიწისქვეშა ავტოსადგომში მესაკუთრე პანდუსი
სექტორის №
სავაგონოსილო მესაკუთრე არეალში

შენიშვნები:

1. ნახაზზე ზომები მოცემულია სანტიმეტრებში

2. ნახაზის ყველა ცვლილება მშენებლობისას შეთანხმებული უნდა იყოს ავტორთან

დამკვეთი: შპს. "82 ვაკეში"

მისამართი:
ქ. თბილისი, ჯავჯავაძის გამზ. №29

თანამდებობა	გვარი	ხელმოწერა
დირექტორი	ზ. პამლაძე	
არქიტექტორი	ზ. პამლაძე	
არქიტექტორი	გ. გეგელაშვილი	
არქიტექტორი	გ. ნანავა	

საპროექტოს ლოგო | მისამართი

ქ. ქუთაისი
პოსტავას 1. №10
ს/ნ 412706610
ტელ: 595 44 20 20
www.archarea.ge

საპროექტო გენ-გეგმა

მასშტაბი	თარიღი 28.11.2019	
სტადია	ფურც №	ფ. რაოდ.
გრგ	017	28

architectural services
Arch Area