A-3	1-13	ՀԱՏԱԿԱԳԾԻ №	ԱՇԽԱՏԱՆՔԱՅԻՆ ՆԱԽԱԳԻԾ "GD GROUP"
		ԿՈՆՍՏՐՈՒԿՏԻՎ ՀԱՏՎԱԾ	ՀԱՍԱՐԱԿԱՑԻ ՀԱՄԱՁԱՅՆԱԳՐՈՒԹՅՈՒՆ "GD GROUP"
		ՀԱՍԱՐԱԿԱՑԻ ՊԱՏԱՍԽԱՆԱՏՈՒ	Գ. ԱՍՏՎԱԾԱՏՐՅԱՆ
		ՀԱՍԱՐԱԿԱՑԻ ՊԱՏԱՍԽԱՆԱՏՈՒ	Գ. ԲԱԼԱՅԱՆ
		ԿՈՆՍՏՐՈՒԿՏԻՎ ՊԱՏԱՍԽԱՆԱՏՈՒ	Գ. Հ. ՀՈՎՀԱՆՆԻՍՅԱՆ

ՇԻՆԱՐԱՐՈՒԹՅԱՆ ԱՐՏՈՆԱԳՐՈՒԹՅՈՒՆ
ՀԱՄԱՁԱՅՆԱԳՐՈՒԹՅՈՒՆ -3.00 ՇԵՆՔԻ ՀԱՏԱԿԱԳԾԻ

ՀԱՄԱՁԱՅՆԱԳՐՈՒԹՅԱՆ ԱՆՎԱՆՈՒՄ
ԱՇԽԱՏԱՆՔԱՅԻՆ ՆԱԽԱԳԻԾ
ԱՇՏԱՐԱԿ (ՁՈՒՅԼ ԱՅԼ(ՈՒՅՈՒ) №-10

ՀԱՄԱՐԸ	ԼՈՒՍԱՆԿԱՐԻ ՉԱՓԸ	ՊԱՏՎԵՐԻ ՀԱՄԱՐ
ՀԱՄԱՁԱՅՆԱԳՐՈՒԹՅԱՆ ԱՆՎԱՆՈՒՄ	1-200	№ 11

ՀԱՄԱՁԱՅՆԱԳՐՈՒԹՅԱՆ ԱՇԽԱՏԱՆՔԱՅԻՆ ՆԱԽԱԳԻԾ
ՀՀ ՔԱՂԱՔԱՇԻՆՈՒԹՅԱՆ ՊԵՏԱԿԱՆ ԿՈՄԻՏԵՏ
ՀԱՄԱՐԱԿԱՑԻ ՊԱՏԱՍԽԱՆԱՏՈՒ ՀԱՍՑԵ
ՀԱՄԱՐԱԿԱՑԻ ՊԱՏԱՍԽԱՆԱՏՈՒ ՀԱՍՑԵ

ՀԱՏԱԿԱԳԾԻ ՄԱՍՇՏԱԲ 1:100

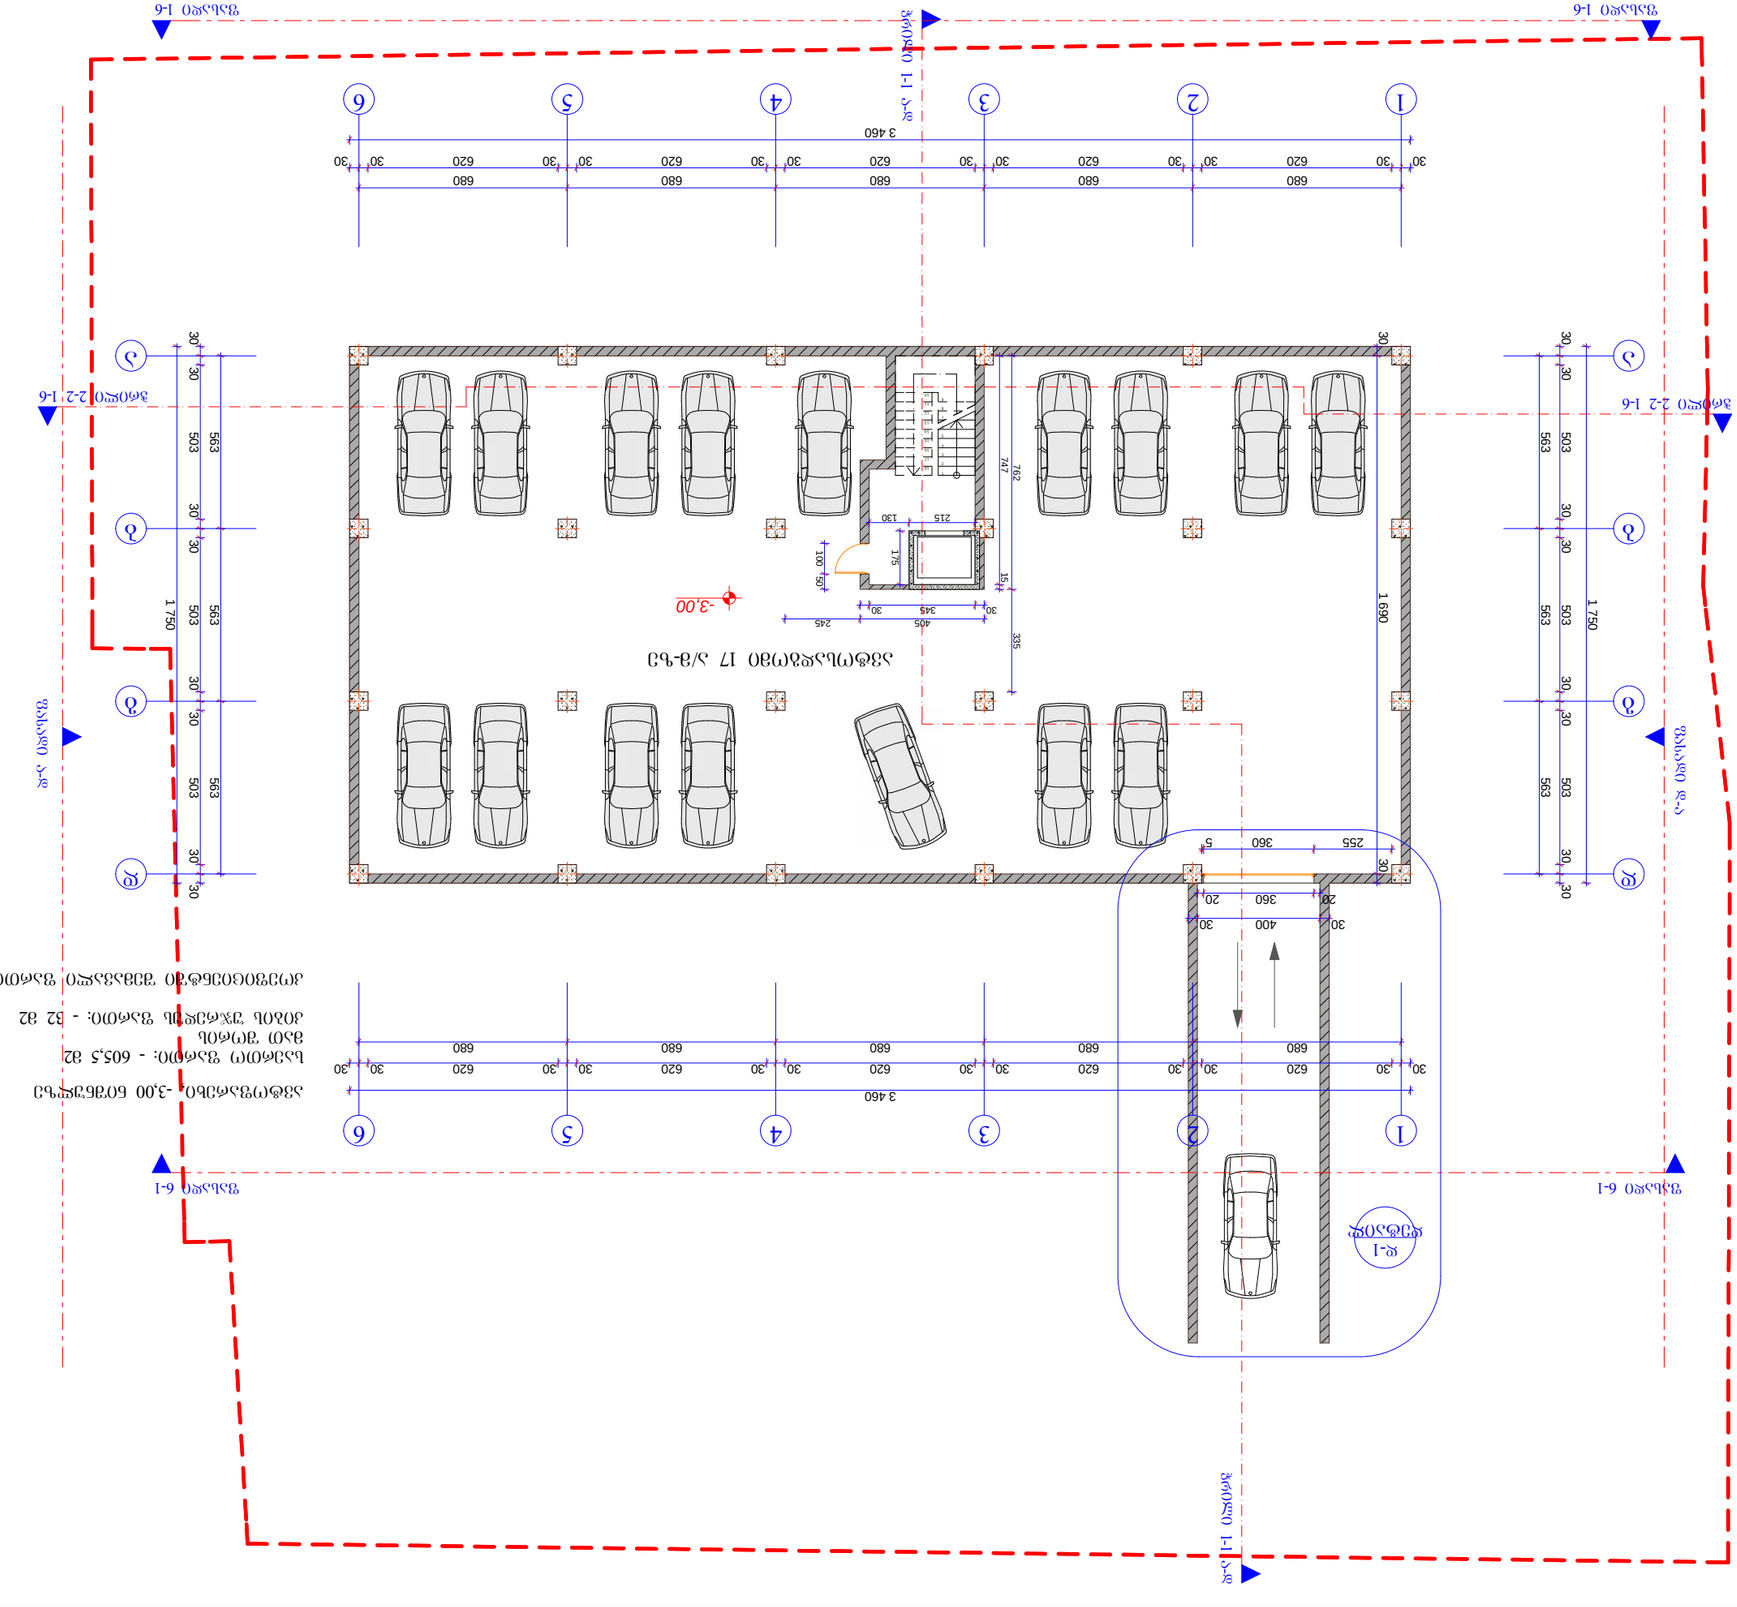
-3.00
1-1 ԿՏՐՈՒԿ
2-2 ԿՏՐՈՒԿ
ԱՅՑԱԿԱՆ ԱՅԳԱՀԱՐԹԱԿ
ԱՅՑԱԿԱՆ ԱՅԳԱՀԱՐԹԱԿ
ԱՅՑԱԿԱՆ ԱՅԳԱՀԱՐԹԱԿ
ԱՅՑԱԿԱՆ ԱՅԳԱՀԱՐԹԱԿ
ՍՏՈՐԳՐՈՒՆԱՅԻՆ ՀԱՐԿԱՅԻՆ ԿԱՅԱՆ

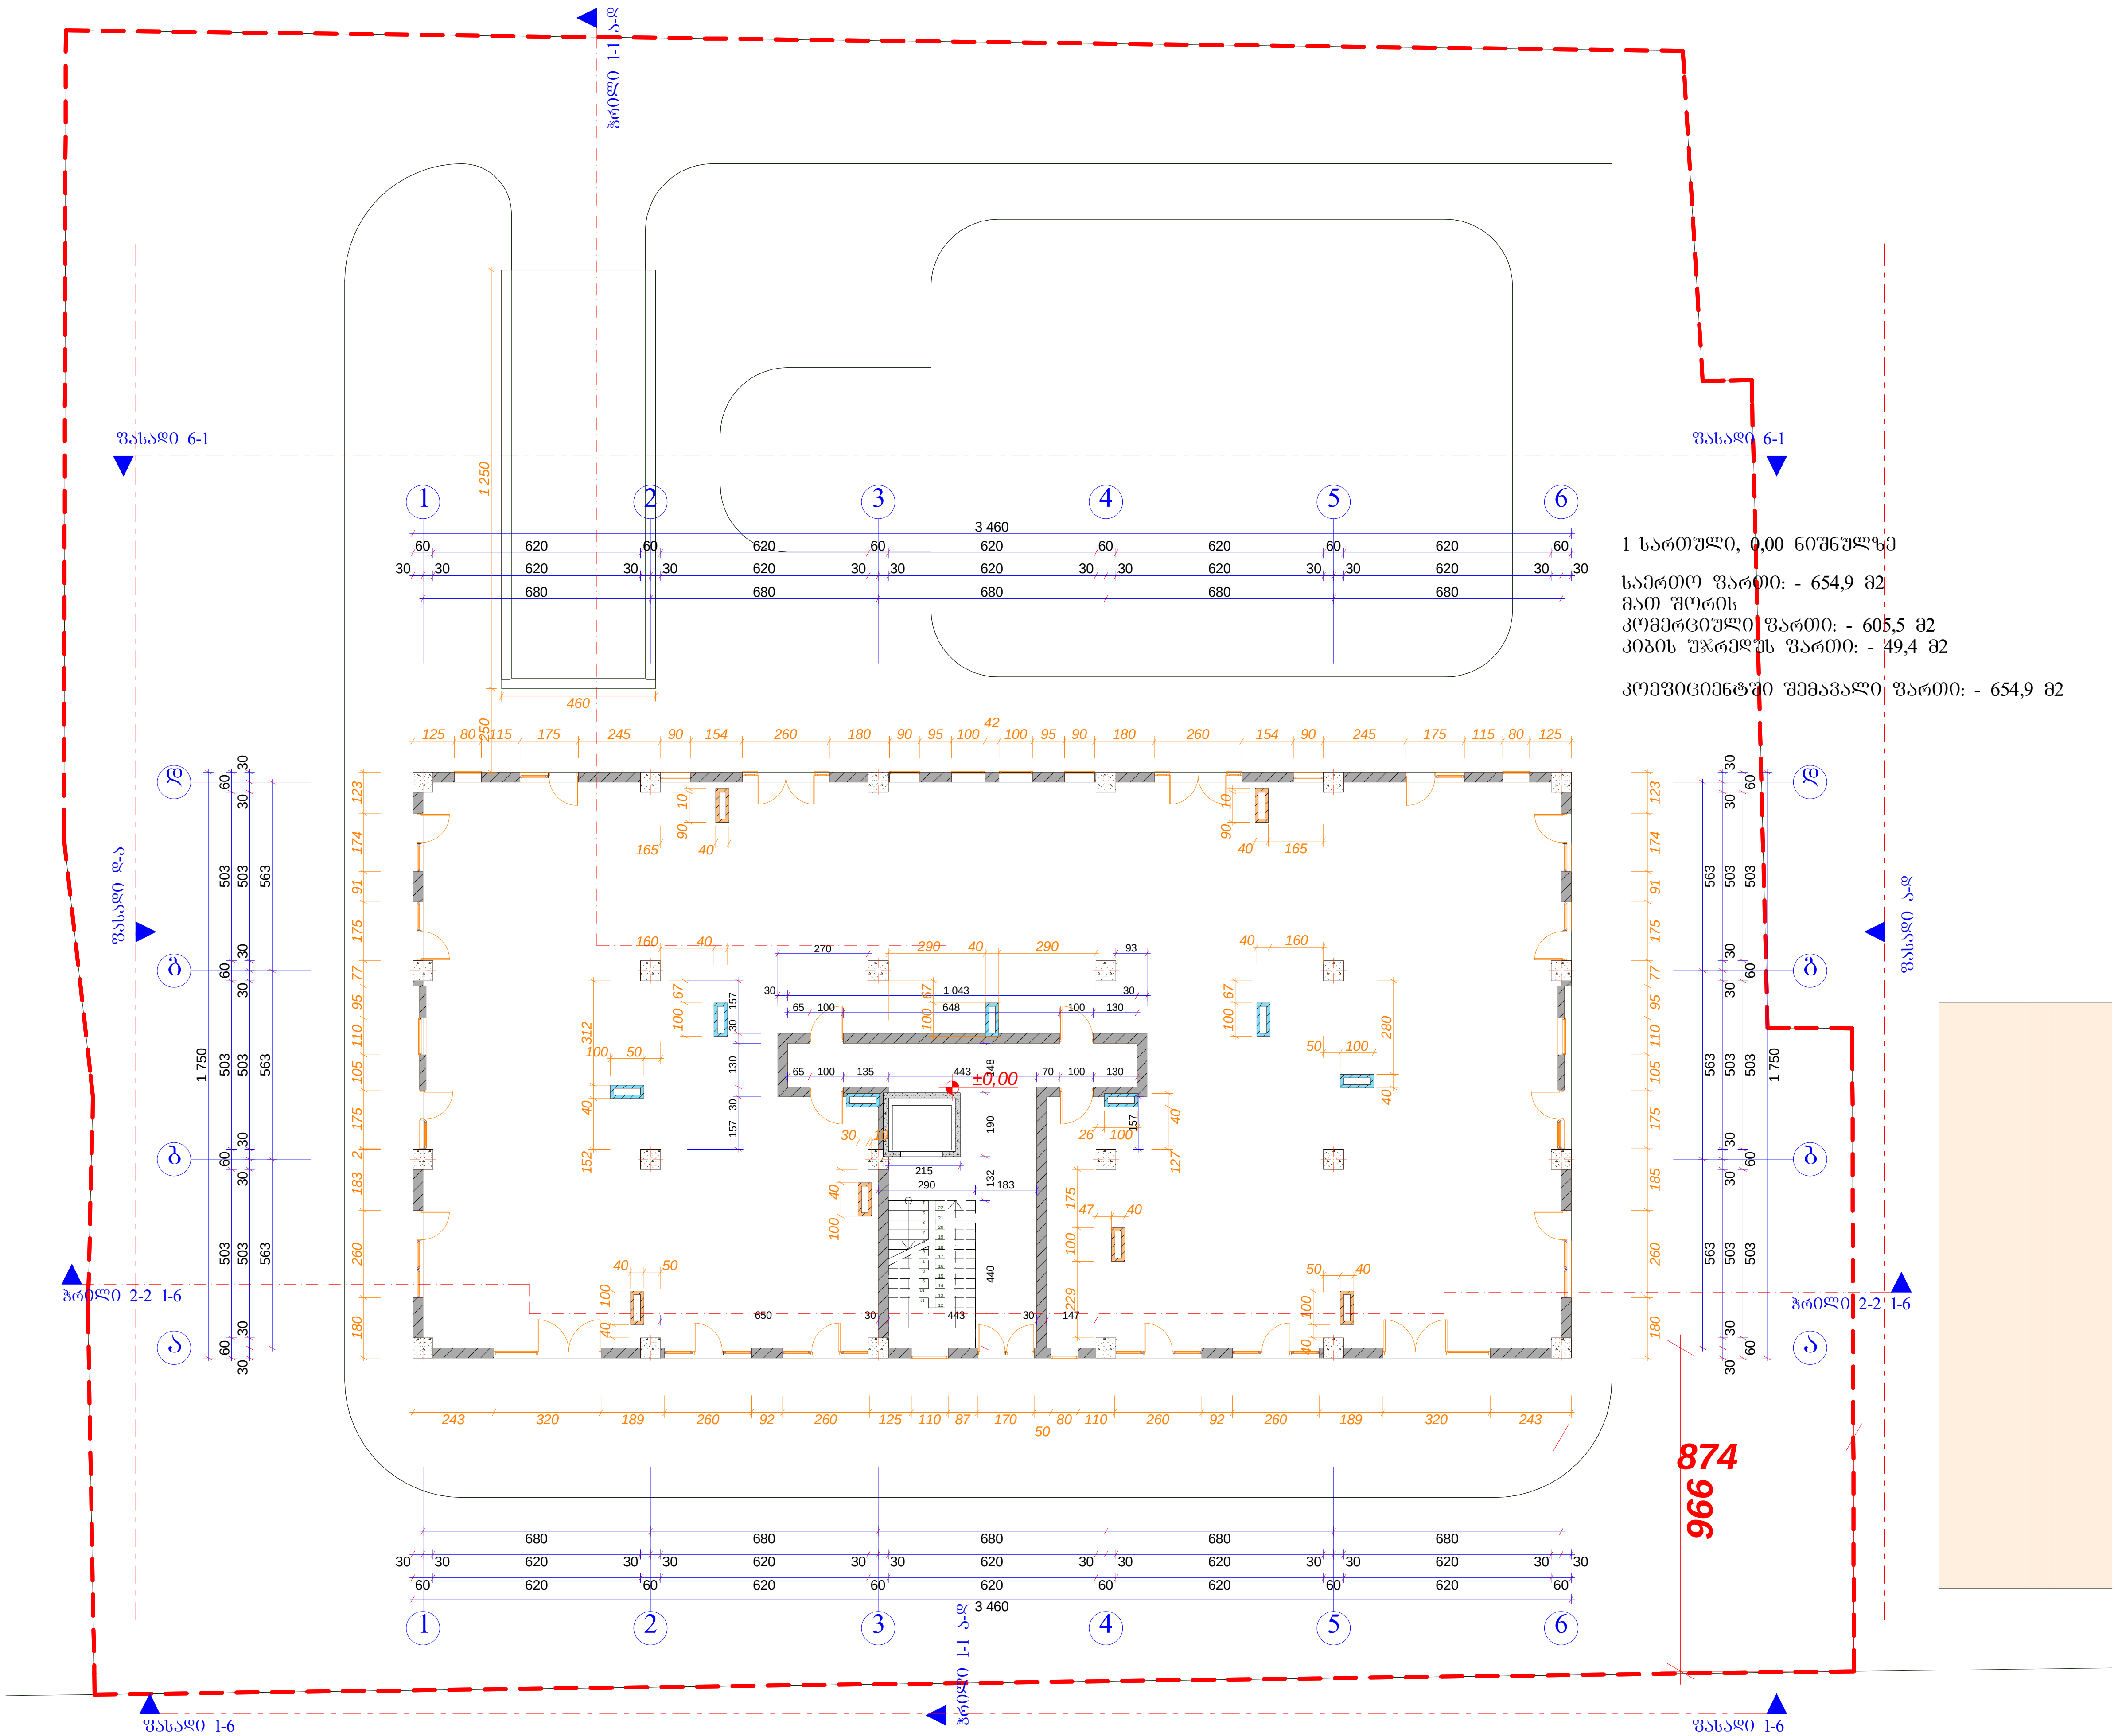

1 სართული, 0,00 ნიშნულზე

საერთო ფართი: - 654,9 მ2
მათ შორის
კომერციული ფართი: - 605,5 მ2
კიბის უჯრედის ფართი: - 49,4 მ2

კოეფიციენტში შემავალი ფართი: - 654,9 მ2

A-3	1-13 პროექტის №	დამკვეთი:	"ჯდ გრუპი" "GD GROUP"	ნახაზი: 1 სართული +0,00 ნიშნულზე	პროექტის დასახელება	თარიღი 08/01/2013	
დირექტორი		ზ. კ. კვეტენაძე			მრავალფუნქციური კომპლექსი კედიას ქუჩა (ყოფ. კახოვკის) №-10		
არქიტექტორი		ზ. ხარიძე					
არქიტექტორი		მ. პაპუკაშვილი		"GD GROUP" თბილისი, დიდომი, სამხედრო გზისა და ახმეტელის ქუჩის გადაკვეთა	მასშტაბი	სტადია	ინდექსი	ფურც.
					1-200	არქიტექტურული პროექტი		№ 12

A-3	1-13	ფასადების N	"ჯგ ბინები" "GD GROUP"	ფასადების	
		ფილიალის დირექტორი	ზ. ქარდავა	ფილიალის დირექტორი	
		მთავარი არქიტექტორი	ბ. ბარნაბი	ფილიალის მთავარი	
		მთავარი ინჟინერი	ბ. ა. ავთანდილაშვილი	ფილიალის მთავარი	
			3 სართულიანი 6ბინიანი +7,30 ნიშნულზე		ბინათმშენებლობა ქ.ბათუმში, ა/კ ზღვისპირა ზონაში, ნაკვეთი N 1
			"GD GROUP"		

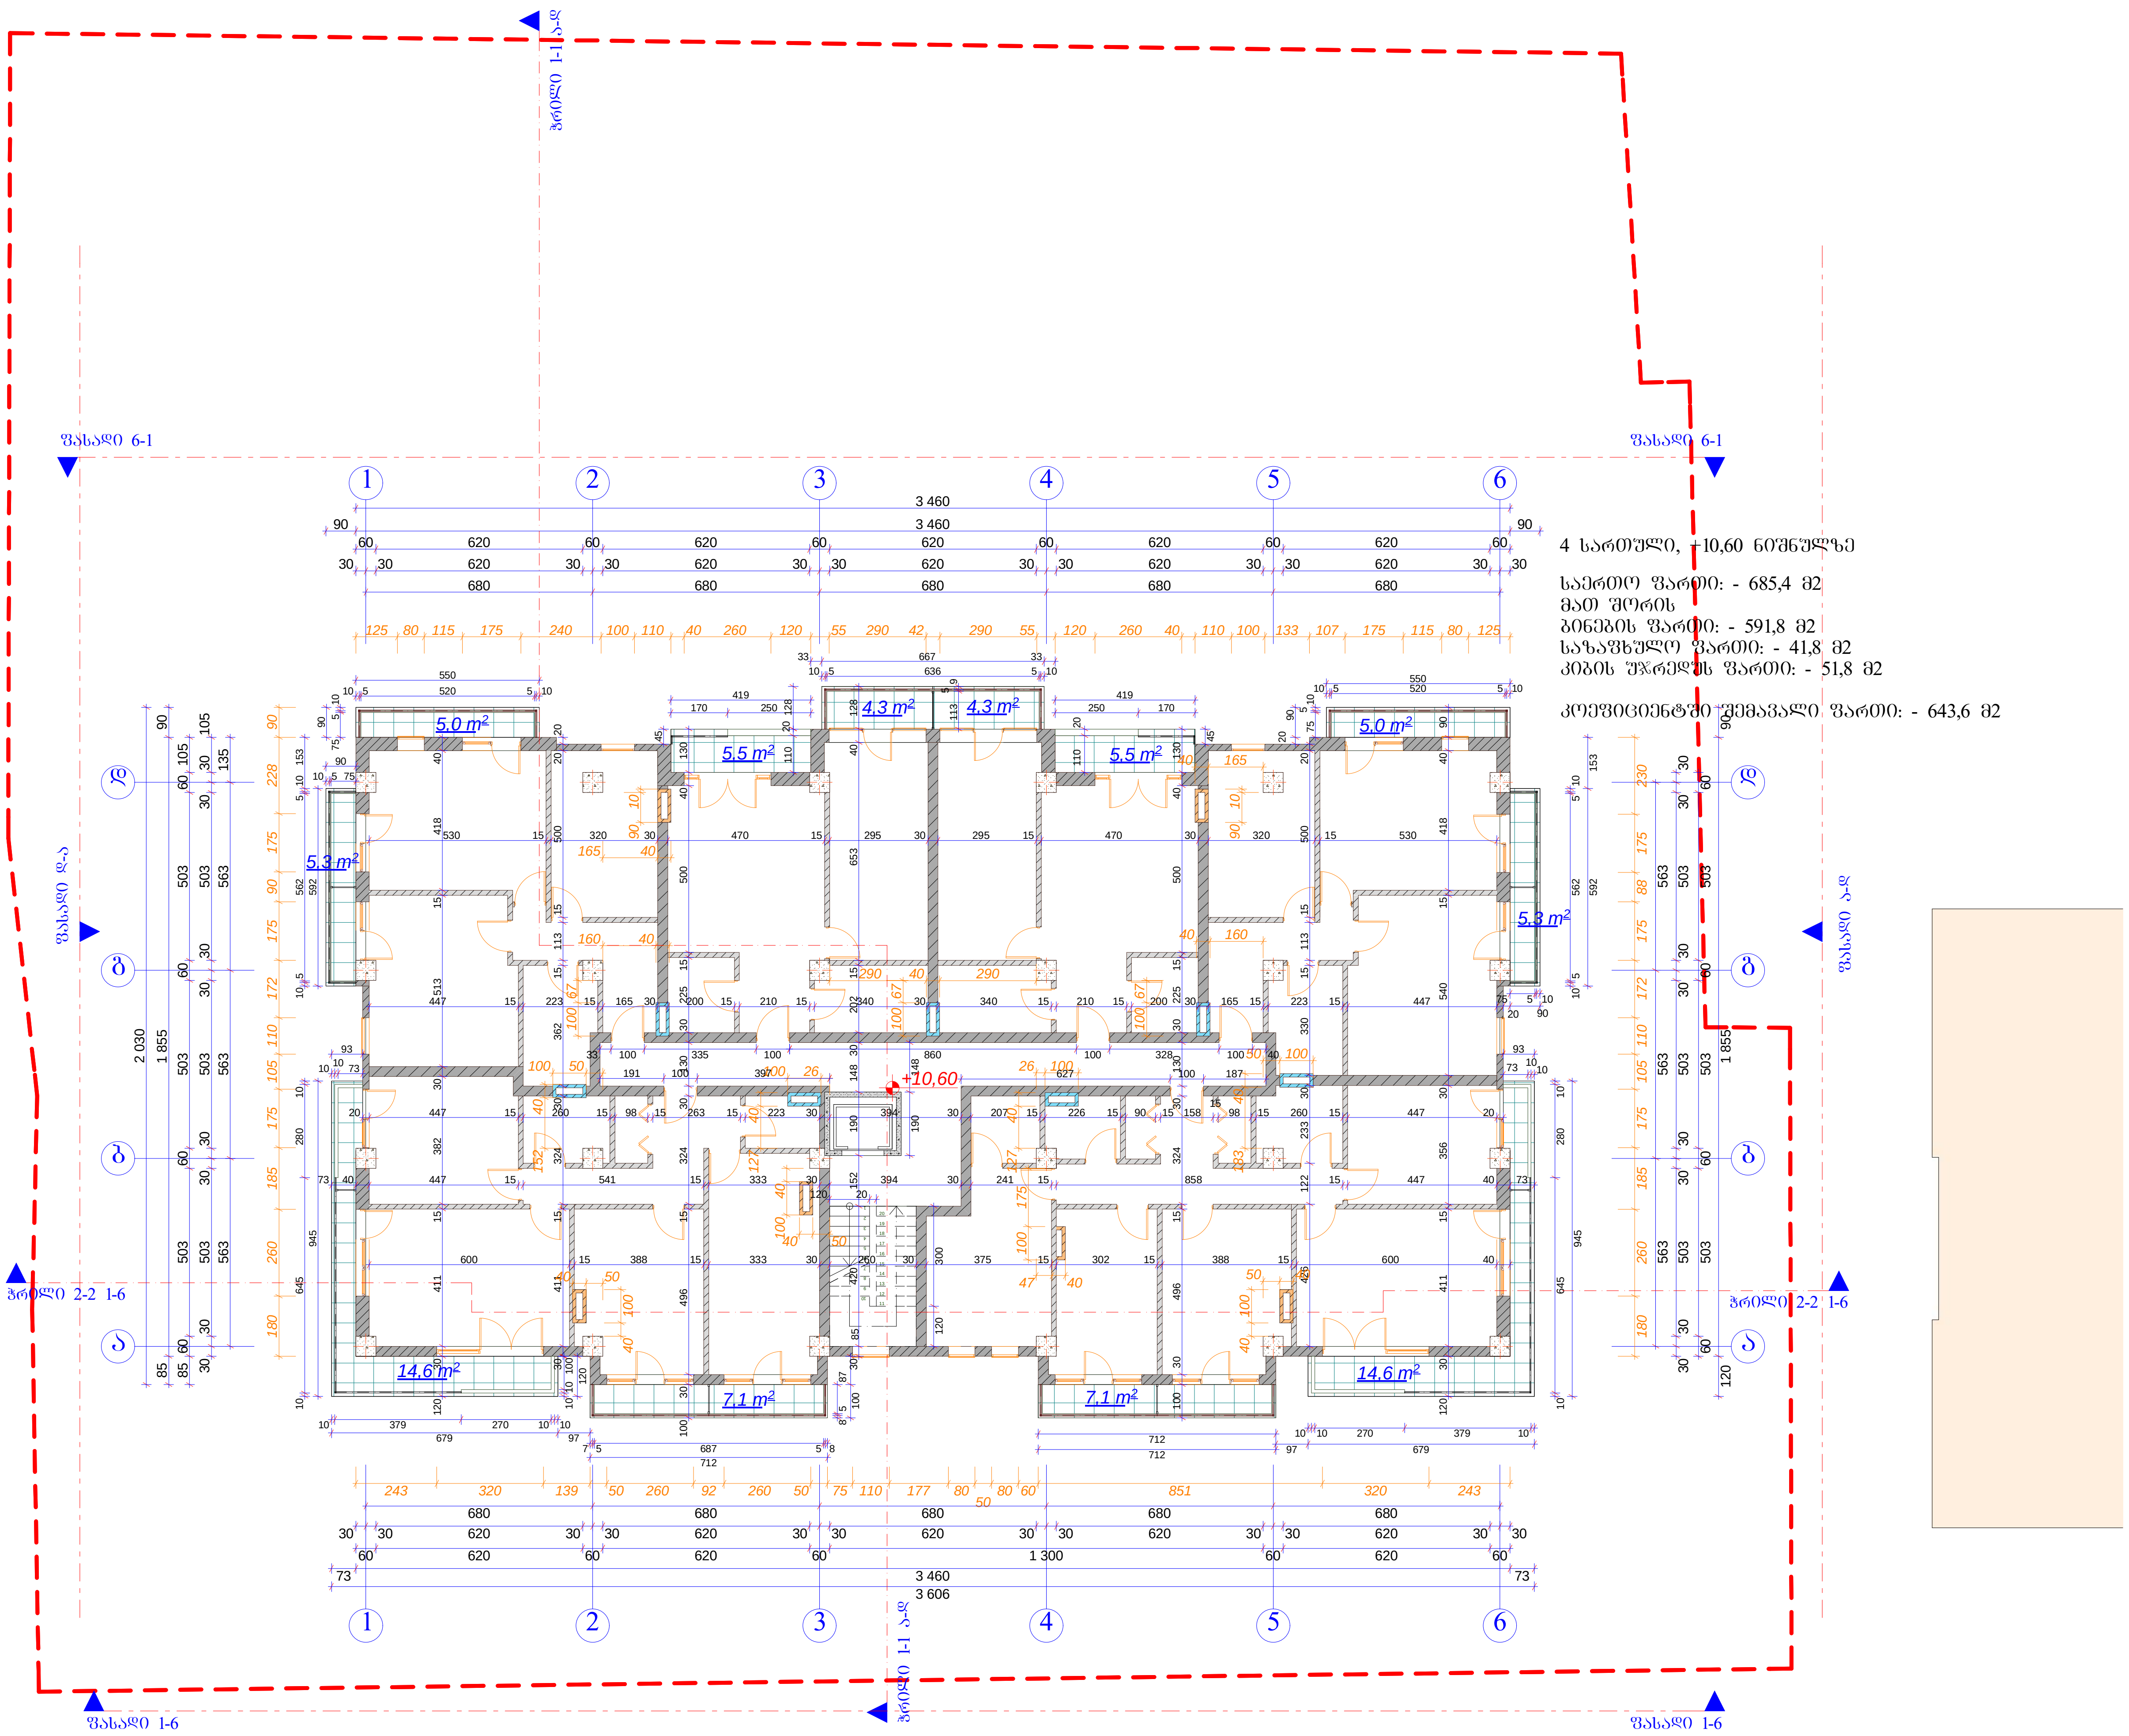

4 სართული, +10,60 ნიშნულზე

საერთო ფართი: - 685,4 მ2
მათ შორის
ბინების ფართი: - 591,8 მ2
საზაფხულო ფართი: - 41,8 მ2
კიბის უჯრედის ფართი: - 51,8 მ2

კოეფიციენტში შემავალი ფართი: - 643,6 მ2

A-3	1-13 პროექტის №	დამკვეთი: "ჯდ გრუპი" "GD GROUP"		ნახაზი: 4 სართული +10,60 ნიშნულზე	პროექტის დასახელება	თარიღი	08/01/2013
დირექტორი		ზ. კ. კვეტენაძე			მრავალფუნქციური კომპლექსი კედიას ქუჩა (ყოფ. კახოვკის) №-10		
არქიტექტორი		ზ. ხაჩიძე					
არქიტექტორი		მ. პაპუკაშვილი		"GD GROUP" თბილისი, დიღომი, სამხედრო გზისა და ახმეტელის ქუჩის გადაკვეთა	მასშტაბი	სტადია	ინდექსი / ფურც.
					1-200	არქიტექტურული პროექტი	№ 15

A-3	1-13	ფურცლის №:	"GD GROUP"		
				ტექნიკური ზედამხედველი:	ბ. ა. ავეტისიანი
				არქიტექტორი:	ბ. ხარატი
				კონსტრუქციული ნაწილი:	ბ. ქვენაძე

			"GD GROUP"		

A-3	1-13	ფასადების N	"GD GROUP"	ფასადების ნახაზები
				ფილიალი ქ. ბათუმი
				არქიტექტორი ნ. ბარნაბიშვილი
				კონსტრუქციული ნ. ბარნაბიშვილი
				ელექტრონული ნ. ბარნაბიშვილი

პროექტის N	12 სართულიანი 60 ბინიანი კორპუსი +37,00	"GD GROUP"	
ფაზა	სამუშაო პროექტი		
სტადია			
ფურცლების რაოდენობა			

ფასადების ნახაზები				
ფილიალი ქ. ბათუმი				
არქიტექტორი ნ. ბარნაბიშვილი				
კონსტრუქციული ნ. ბარნაბიშვილი				
ელექტრონული ნ. ბარნაბიშვილი				

პროექტის N	12 სართულიანი 60 ბინიანი კორპუსი +37,00	"GD GROUP"		
ფაზა	სამუშაო პროექტი			
სტადია				
ფურცლების რაოდენობა

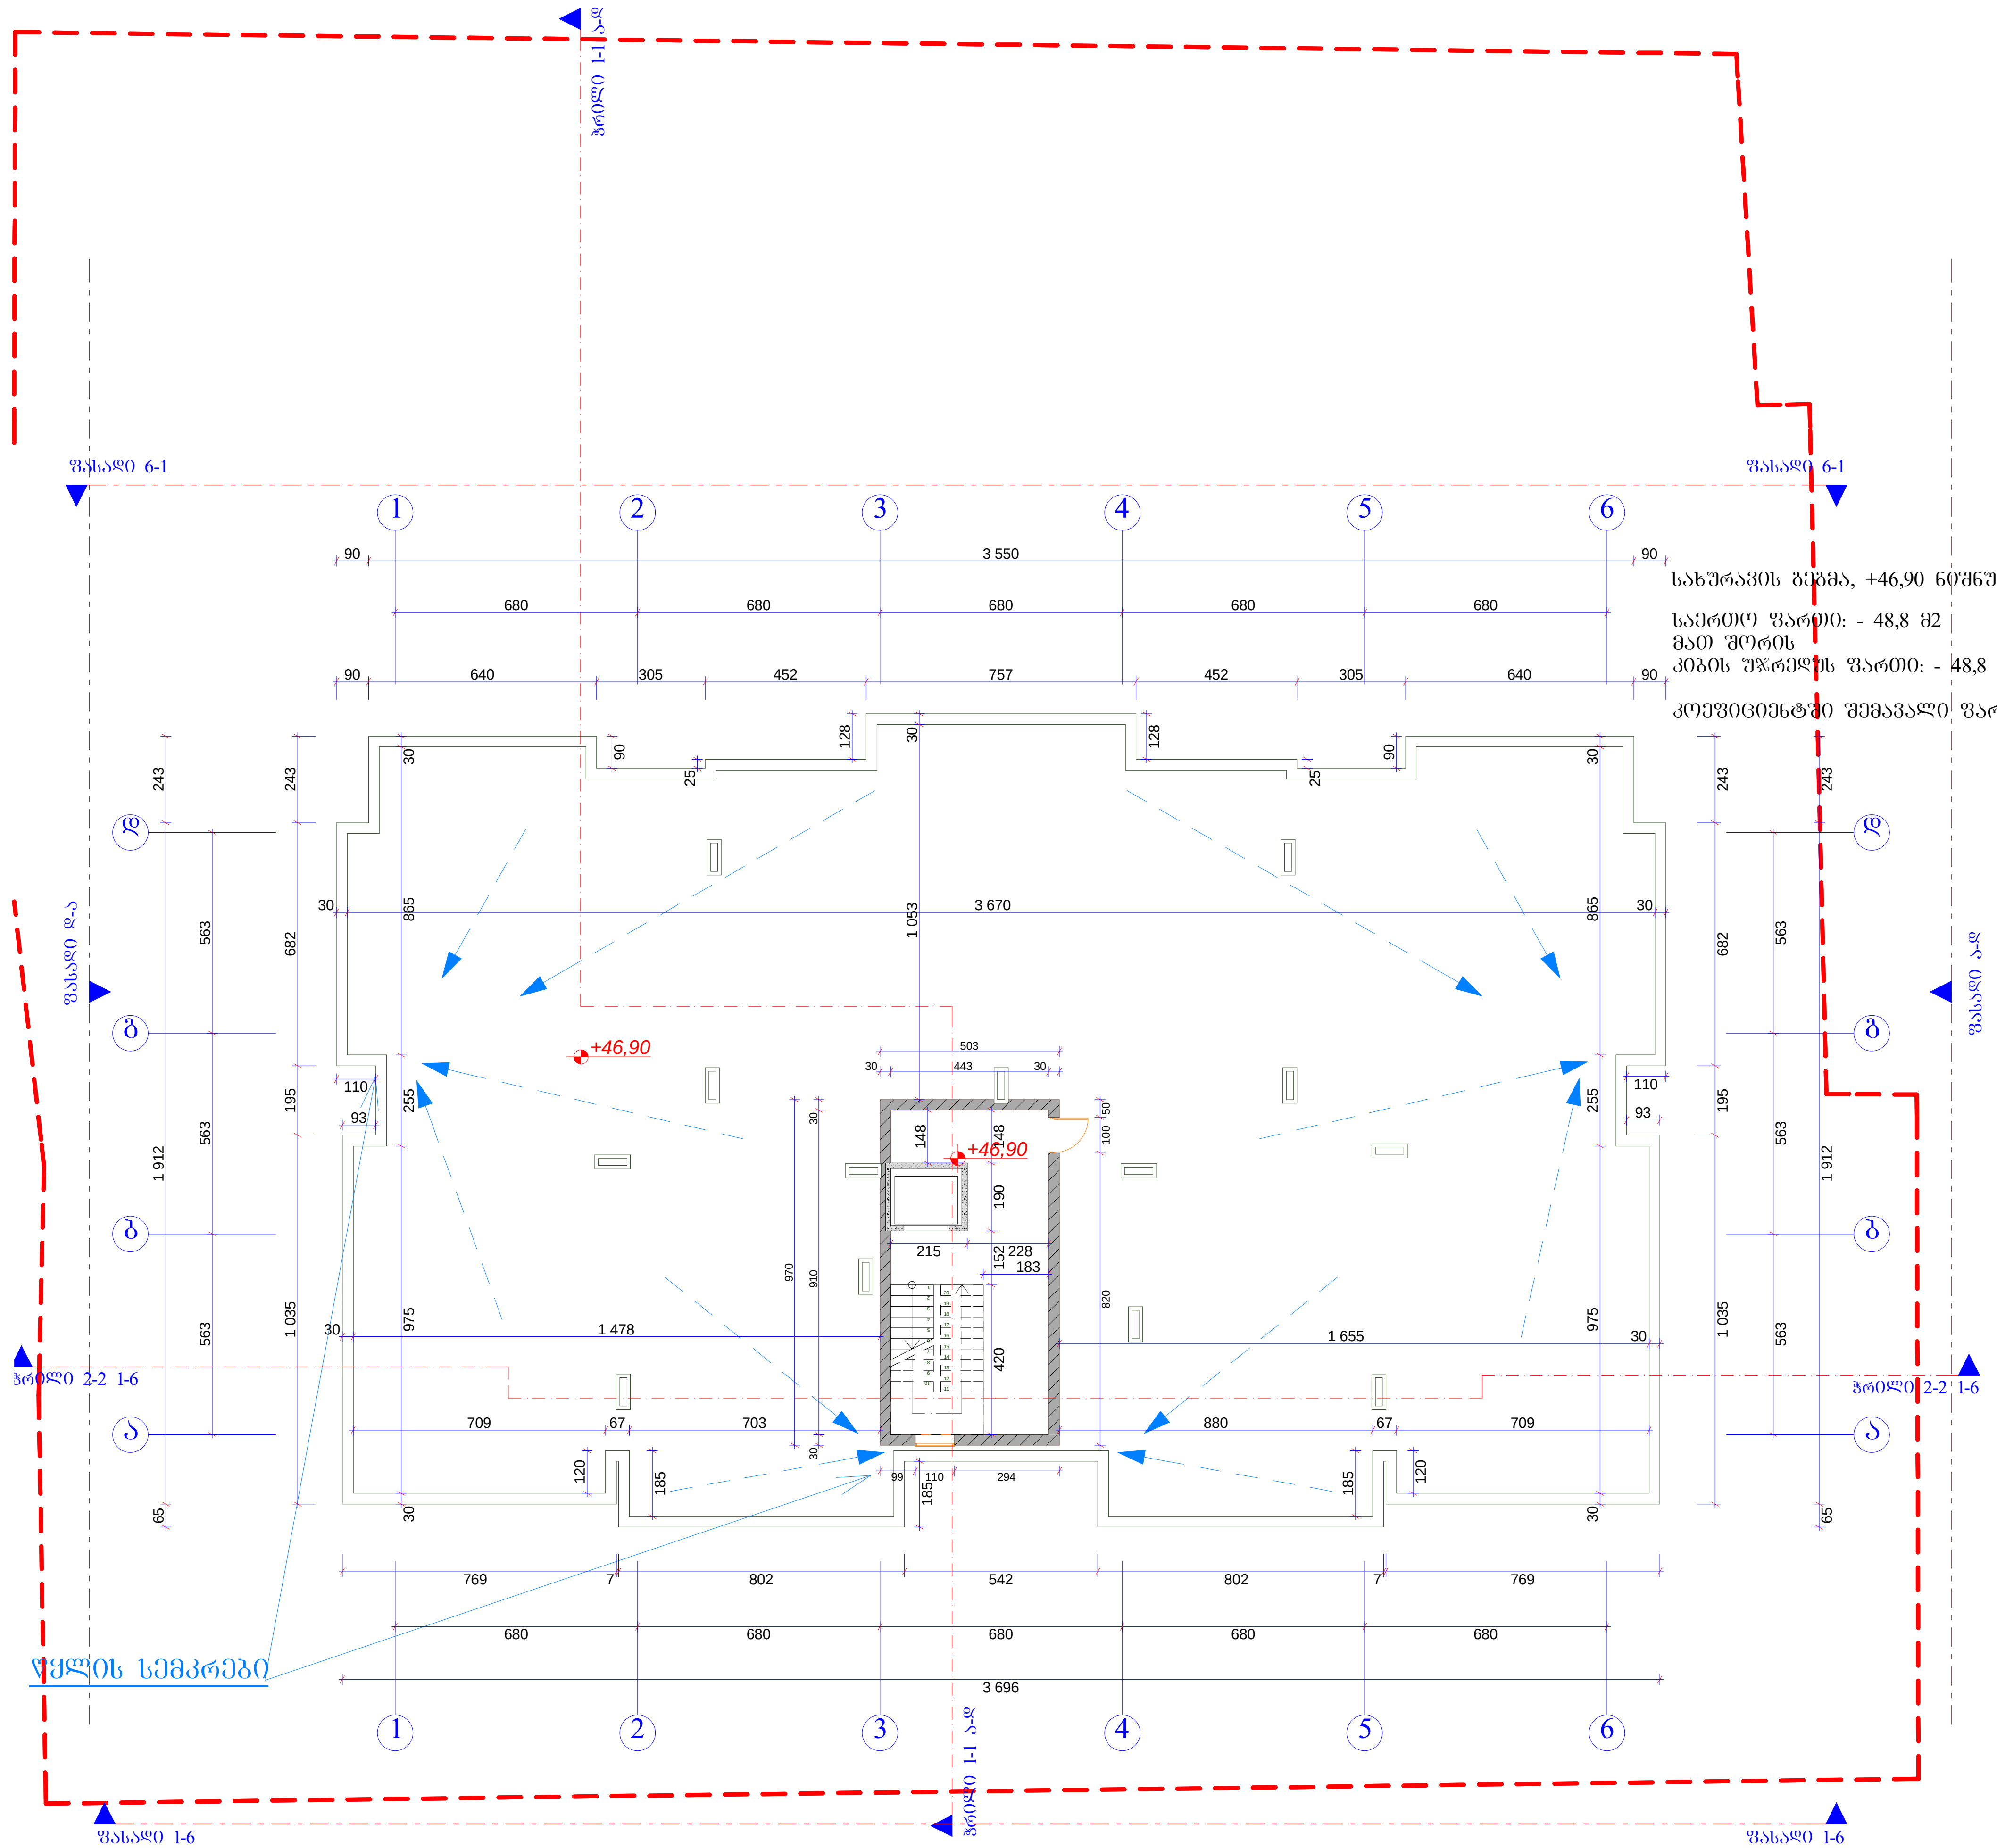

სახურავის გეგმა, +46,90 ნიშნულზე

საერთო ფართი: - 48,8 მ2
მათ შორის
კიბის უჯრედის ფართი: - 48,8 მ2

კოეფიციენტში შემავალი ფართი: - 48,8 მ2

A-3	1-13 პროექტის №	დამკვეთი: "ჯდ გრუპი" "GD GROUP"	ნახაზი: სახურავის გეგმა +46,90 ნიშნულზე	პროექტის დასახელება	თარიღი	08/01/2013
დირექტორი	ზ. კ. კვეტენაძე			მრავალფუნქციური კომპლექსი კედიას ქუჩა (ყოფ. კახოვკის) №-10		
არქიტექტორი	ზ. ხარიძე					
არქიტექტორი	მ. პაპუკაშვილი		"GD GROUP" თბილისი, დიღომი, სამხედრო გზისა და ახმეტელის ქუჩის გადაკვეთა	მასშტაბი 1-200	სტადია არქიტექტურული პროექტი	ინდექსი
						ფურც. № 26

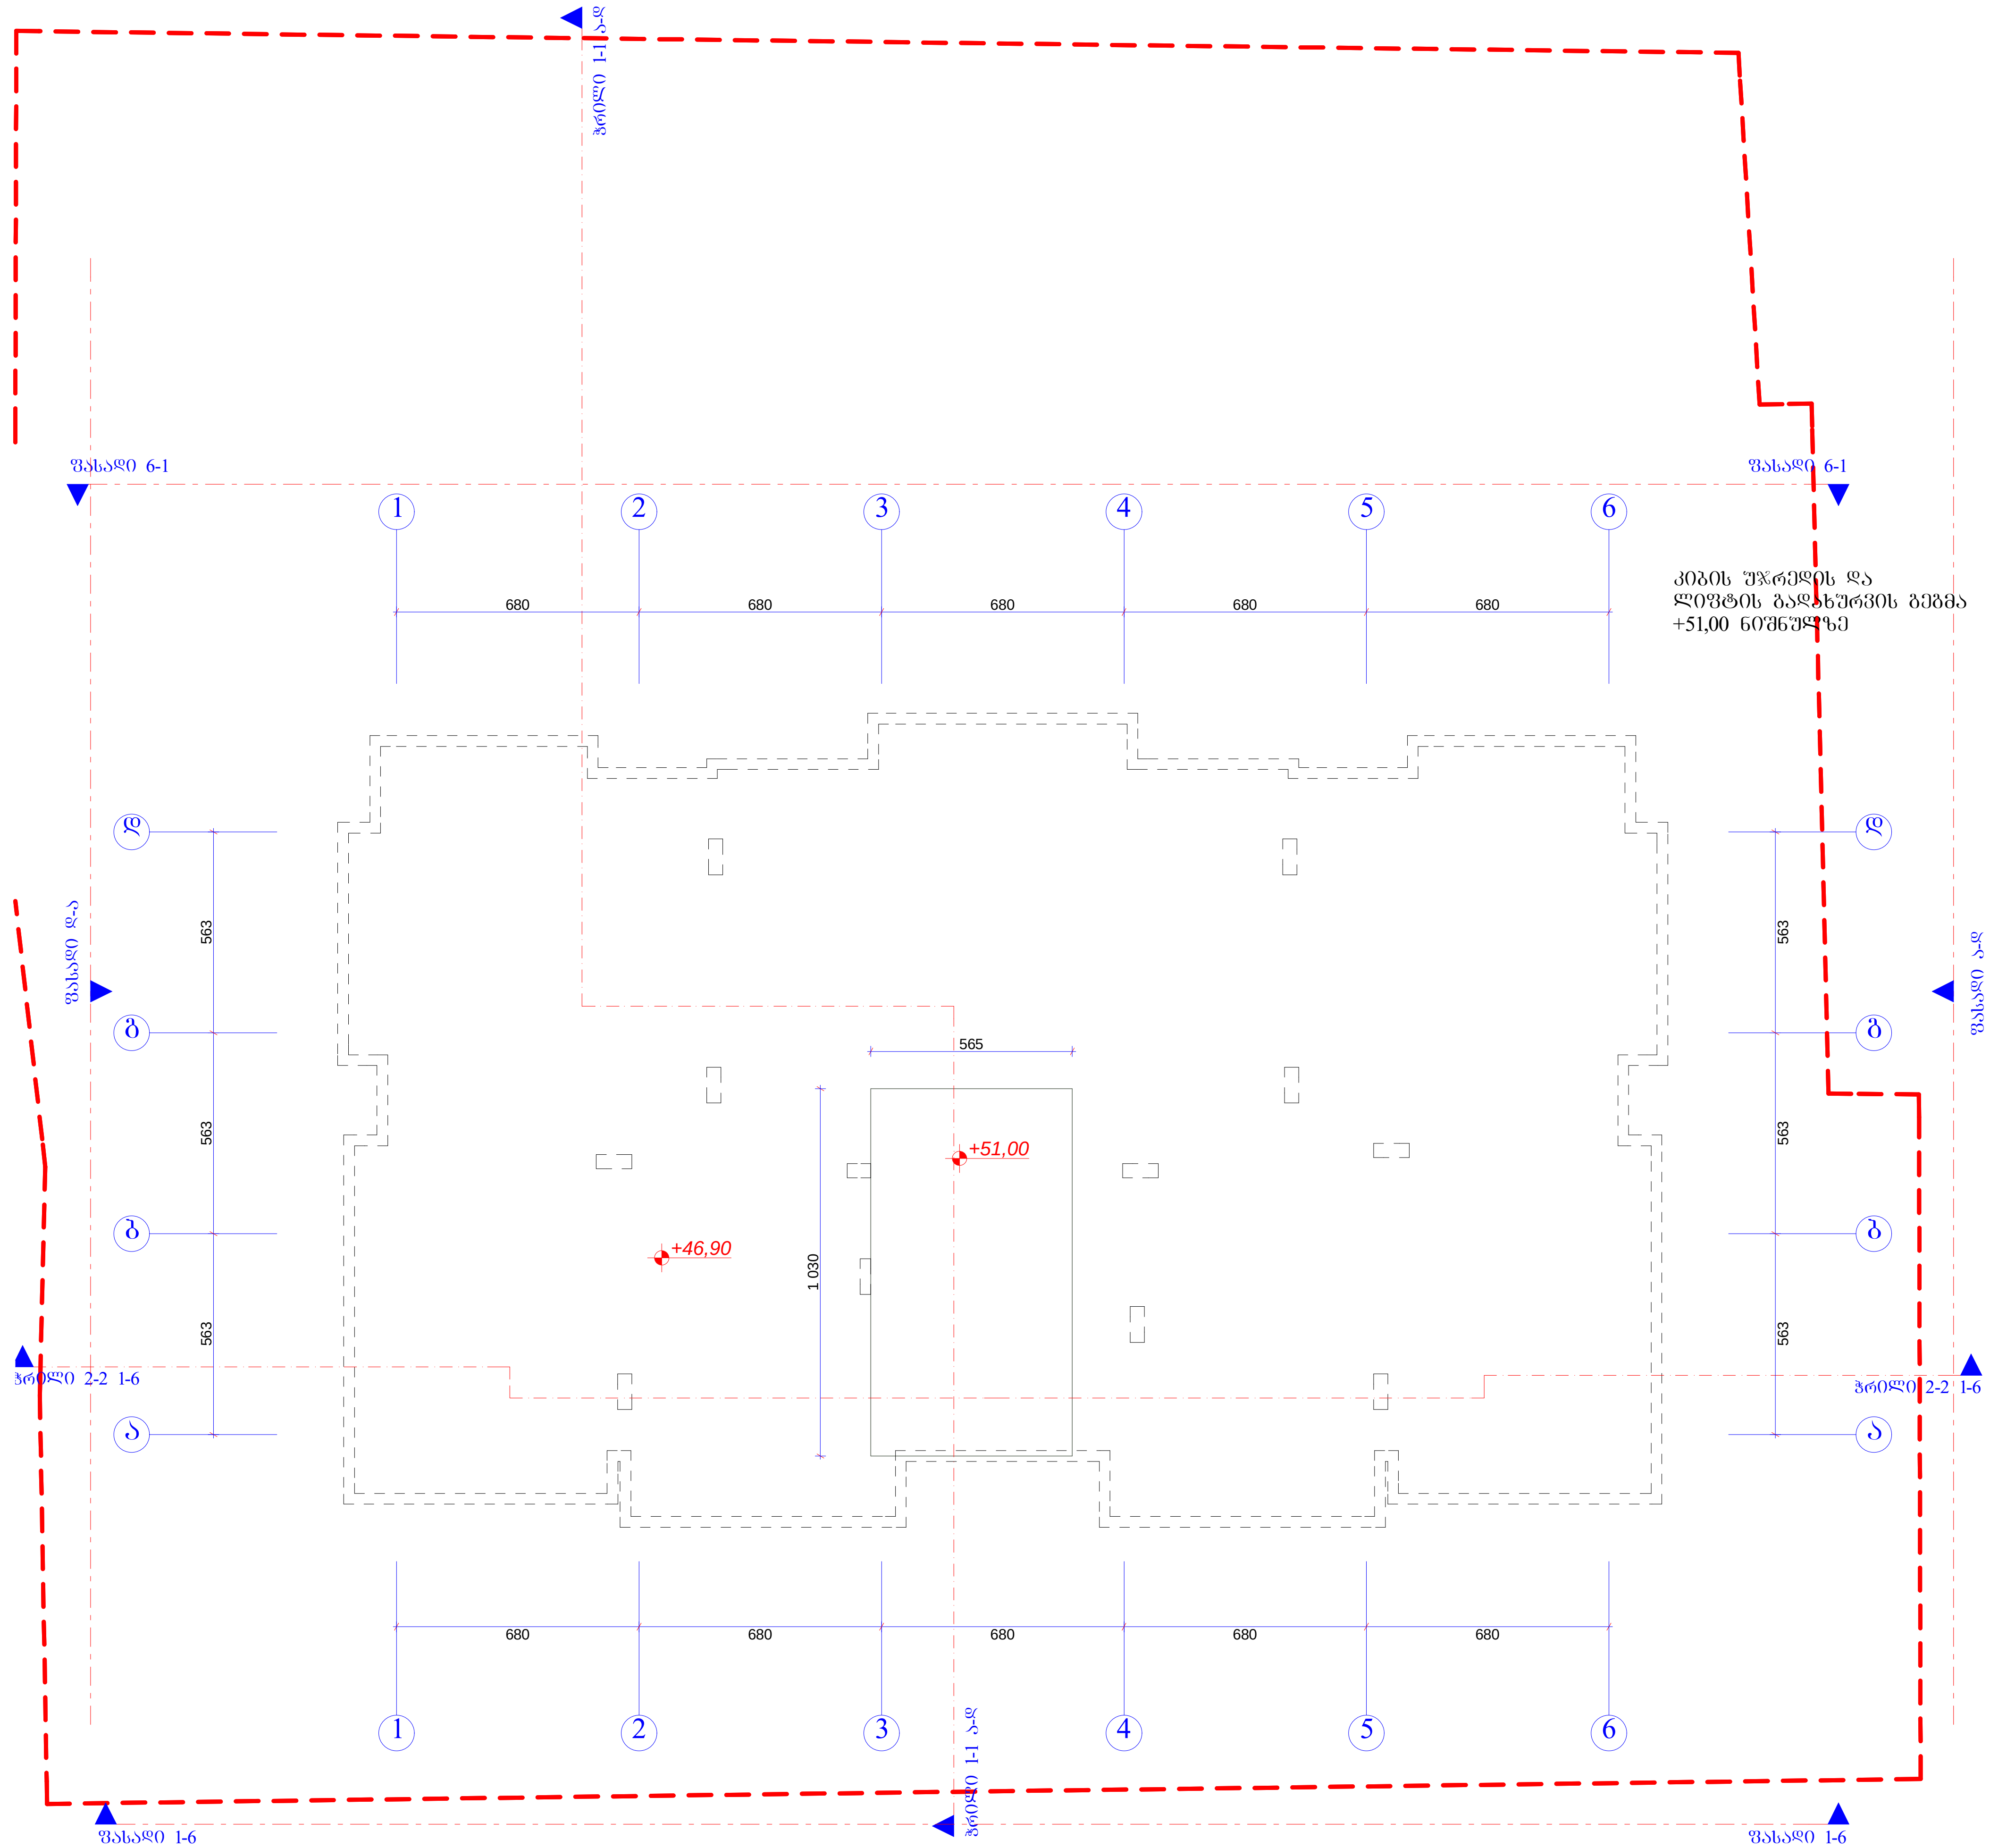

A-3	1-13 პროექტის №	დამკვეთი: "ჯდ გრუპი" "GD GROUP"		ნახაზი: კიბის უჯრედისა და ლიფტის გადახურვის გეგმა +51,00 ნიშნულზე	პროექტის დასახელება	თარიღი	08/01/2013
დირექტორი		ზ. კ. კვეტენაძე			მრავალფუნქციური კომპლექსი კედიას ქუჩა (ყოფ. კახოვკის) №-10		
არქიტექტორი		ზ. ხარიძე					
არქიტექტორი		მ. პაპუკაშვილი		"GD GROUP" თბილისი, დიღომი, სამხედრო გზისა და ახმეტელის ქუჩის გადაკვეთა	მასშტაბი	სტადია	ინდექსი	ფურც.
					1-200	არქიტექტურული პროექტი		№ 27