ჭრილი 1-1 მ. 1:350

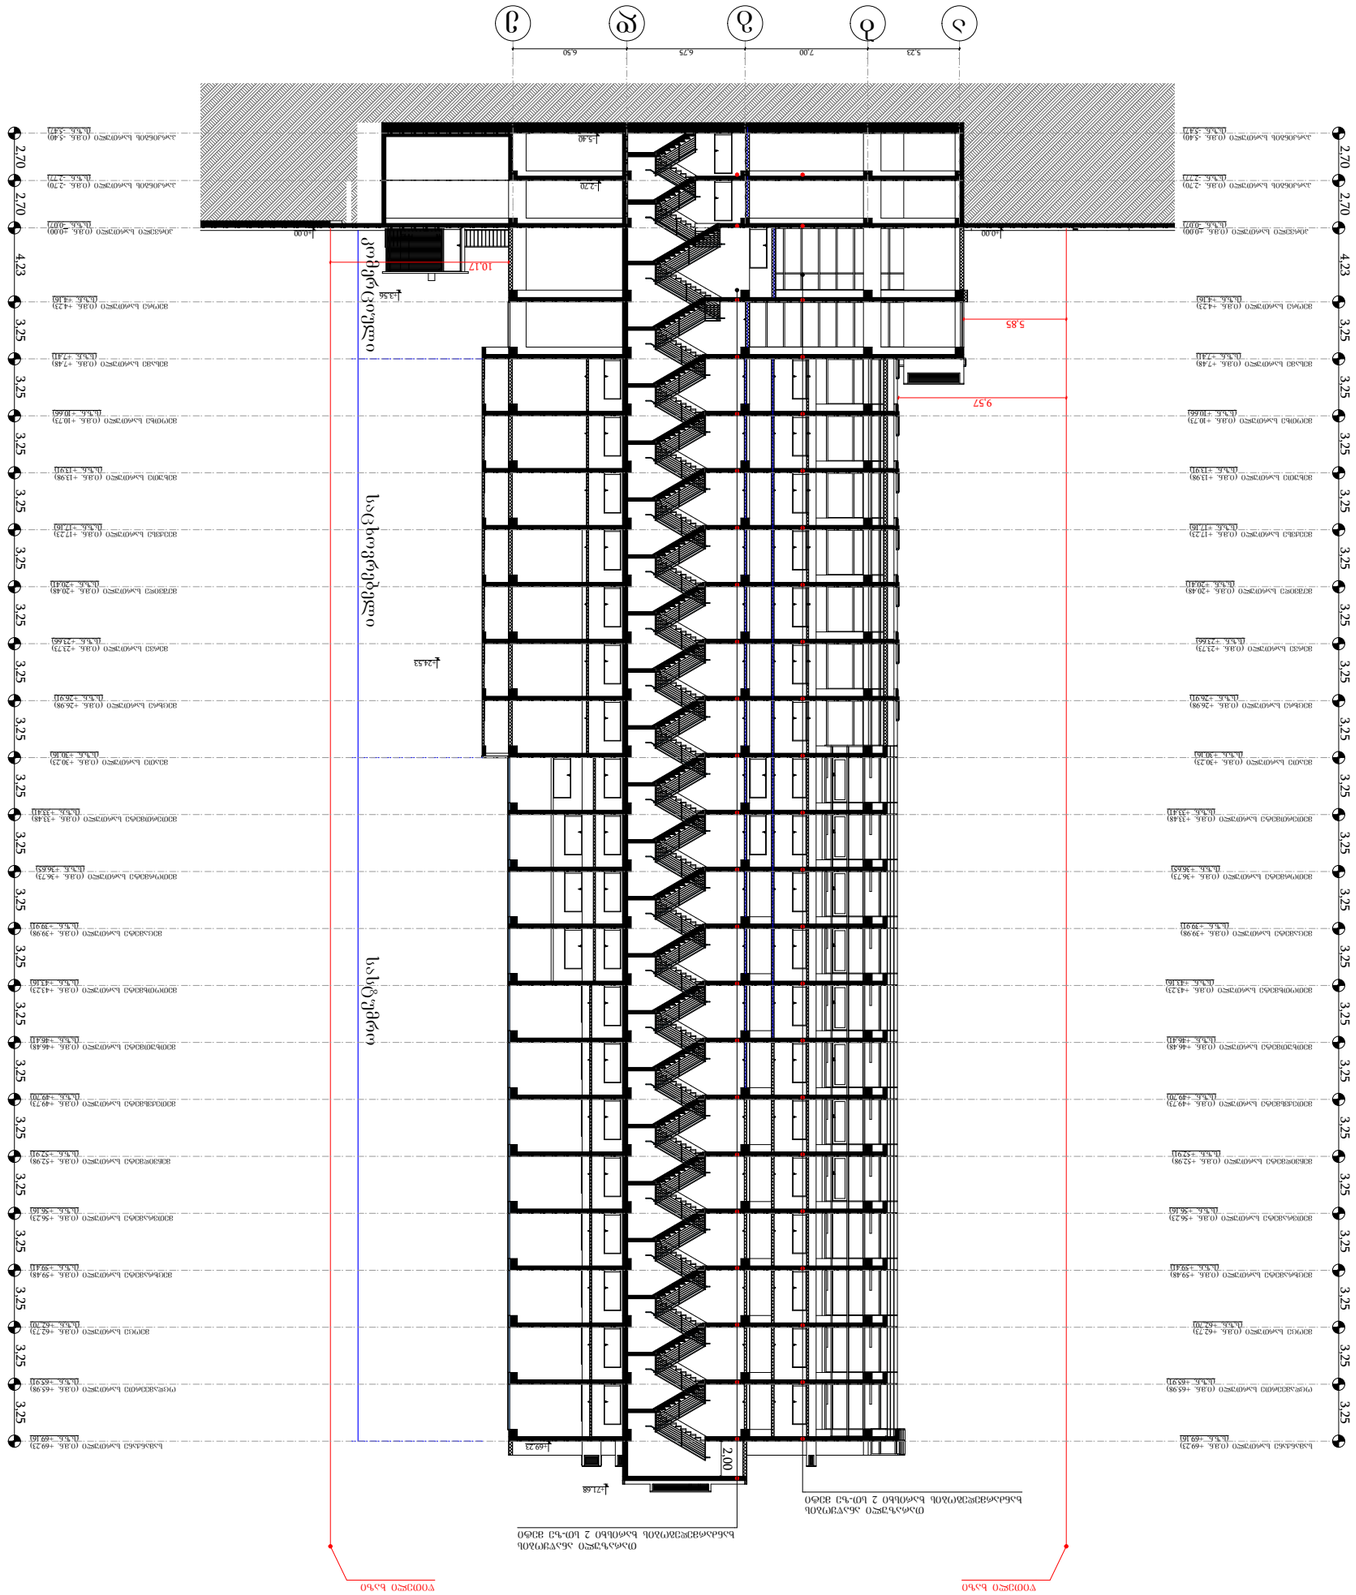

შემსრულებელი	ავთანდილ ჯანელიძე		
ხელმძღვანელი	ნანა ბერიძე		
კონსულტანტი			
დირექტორი			
პროექტის	05.11.2018	ჭრილი 1-1	
მასშტაბი	1:350	ნახაზის №:	
	ა. ქალაქმშენკონსალტი		
სანიტარული სისტემები	ტ. ნადირაშვილი		
ელექტრული სისტემები	ა. ქალაქმშენკონსალტი		
ავტომატიკა	ა. ქალაქმშენკონსალტი		
ტექნოლოგიური ნაწილი	ნ. ბერიძე		
კონსტრუქციული ნაწილი	ნ. ბერიძე		
არქიტექტურული ნაწილი	ნ. ბერიძე		
ავტორი	ნ. ბერიძე		











ჭრილი 2-2 მ. 1:350

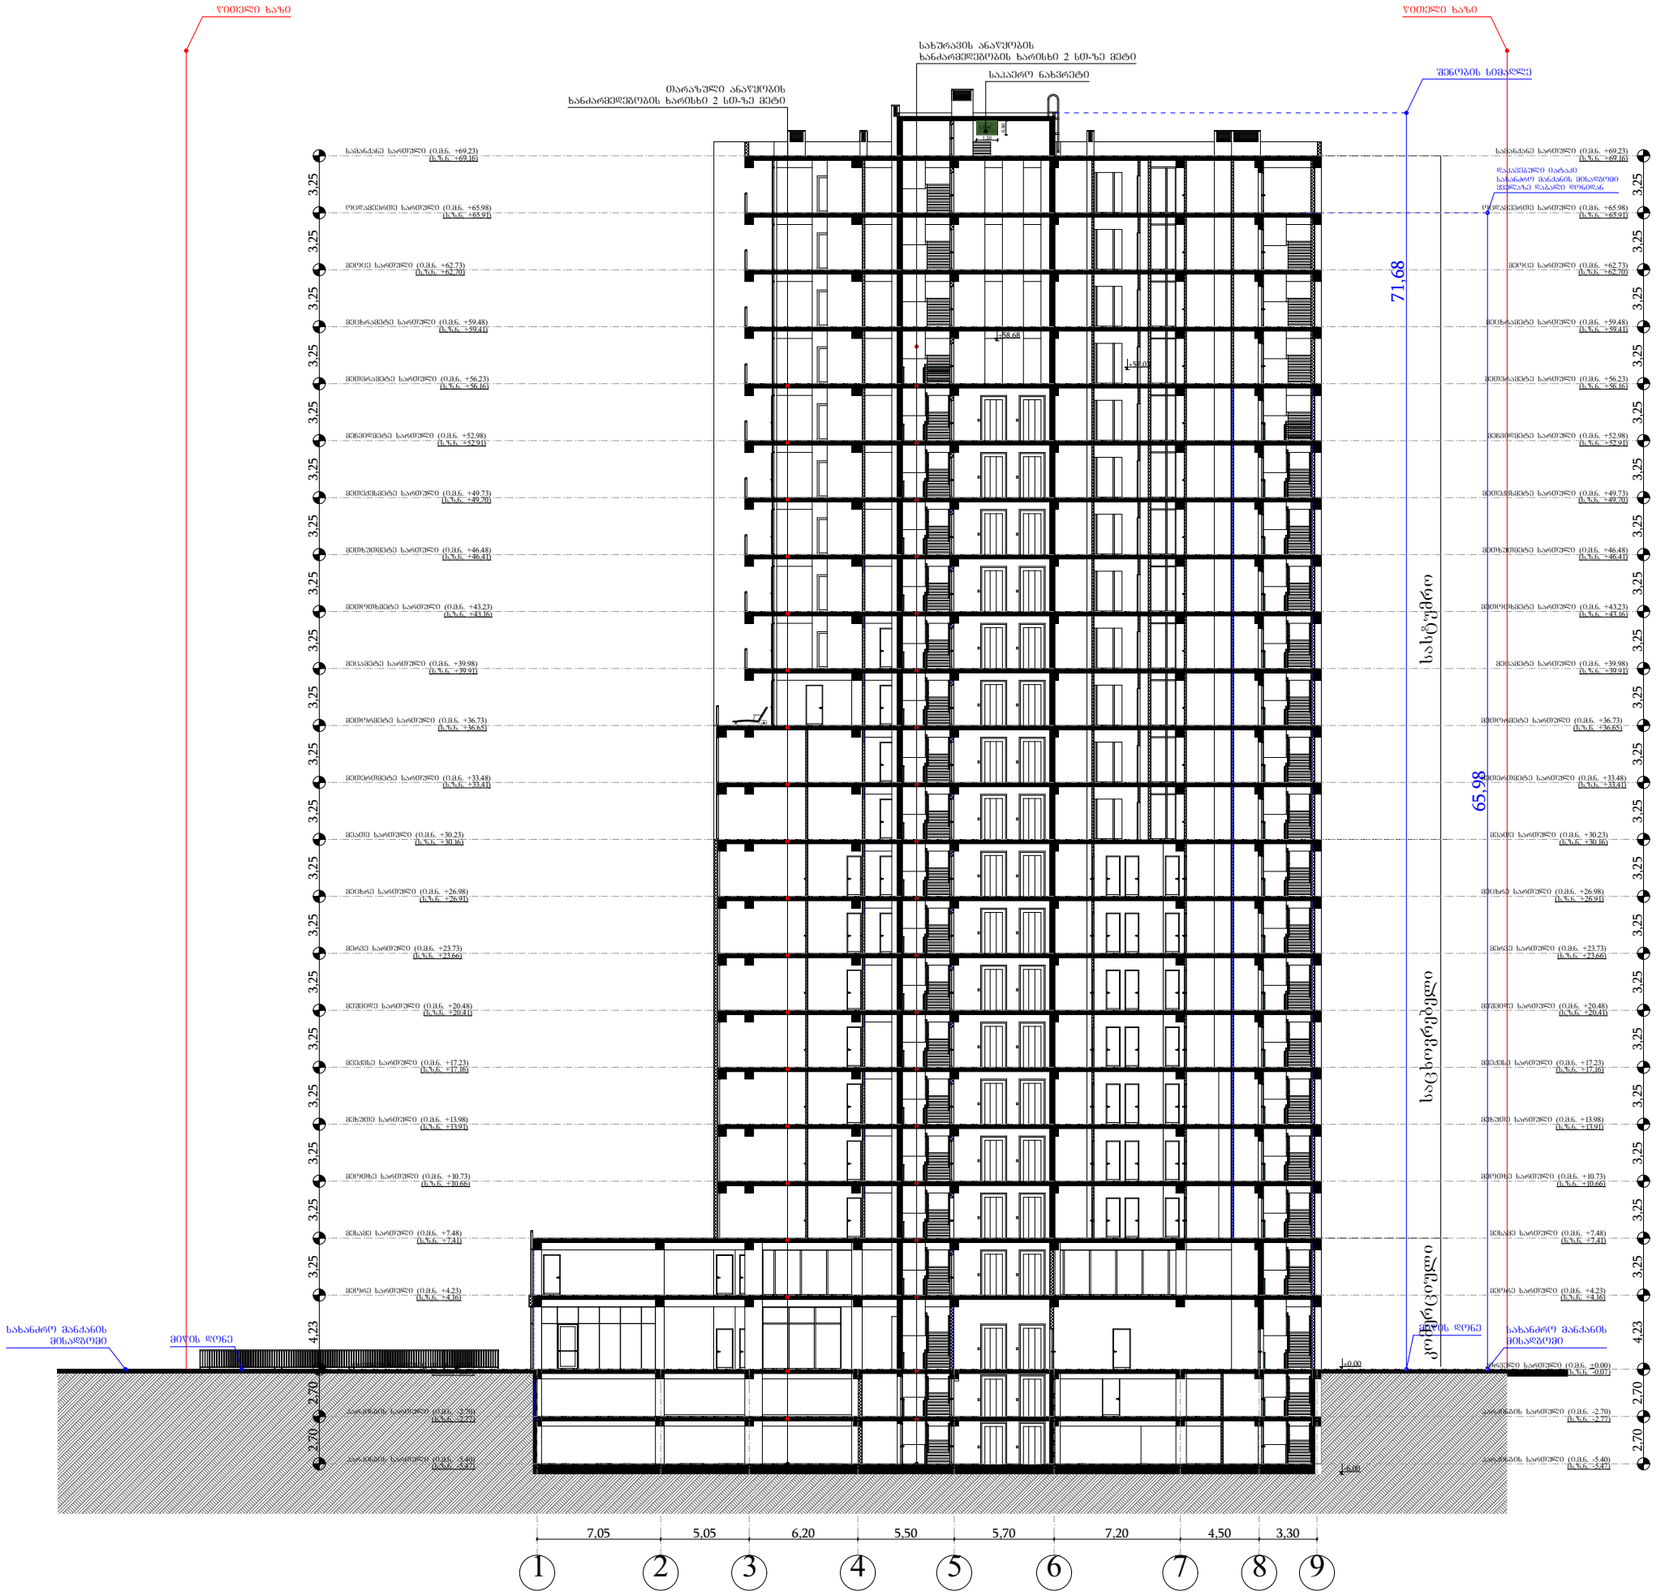

ფორმატი	A-3	დაკვეთა №	

შენიშვნები:

1. ნახაზზე ზომები მოცემულია მეტრებში.

ტექნიკურ-ეკონომიკური მაჩვენებლები:

პირობითი აღნიშვნები:

- ღერძის ხაზი
- ნომენკლატურა
  - ქ-6
  - შ-6
  - მ-6
  - შახ-6
- კედელი
- ტიხარი
- რიბელი
- დიაფრაგმა
- კოლონა
- სახანძრო ხაზარაკი


ქალაქი თბილისი, მოედანი გულია, გულიას ქუჩისა და აღორკალის ქუჩის კუთხეში/ ქალაქი თბილისი, მოედანი გულია, ქუჩა აღორკალის N28-სა და N30-ის მიმდებარედ (ნაკვეთი N2/52) / ქალაქი თბილისი, მოედანი გულია, ქუჩა აღორკალის N28-სა და N30-ის მიმდებარედ, ქუჩა აღორკალის N30, (ნაკვეთი N2/63)

პროექტის სახელწოდება:

მრავალფუნქციური კომპლექსი

მასშტაბი	1:350	ნახაზი:	
თარიღი	05.11.2018		ჭრილი 2-2

სტადია	ფურცელი	ფურცლები
პროექტი		