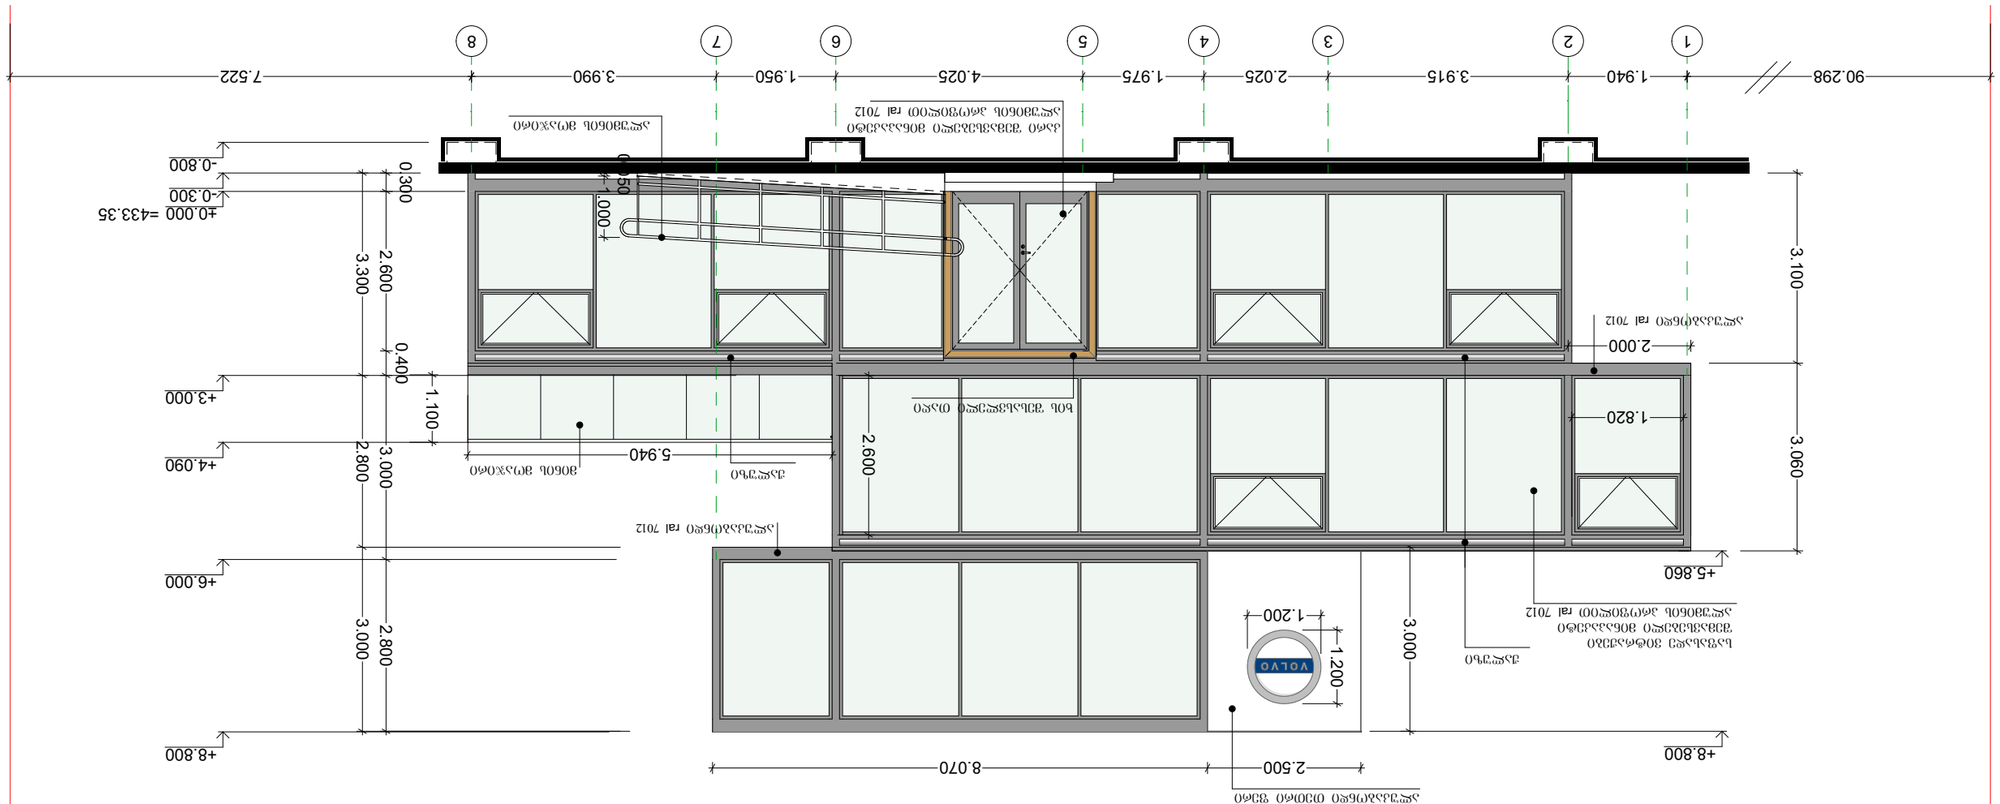
90.298
1.940
3.915
2.025
1.975
4.025
1.950
3.990
7.522
1
2
3
4
5
6
7
8
+0.000 =433.35
-0.300
-0.800
0.300
2.600
3.300
0.400
1.100
+3.000
+4.090
+6.000
+8.800
3.000
2.800
3.100
3.060
2.000
1.820
+5.860
1.200
2.500
8.070
5.940
1.000
0.150
2.600
VOLVO

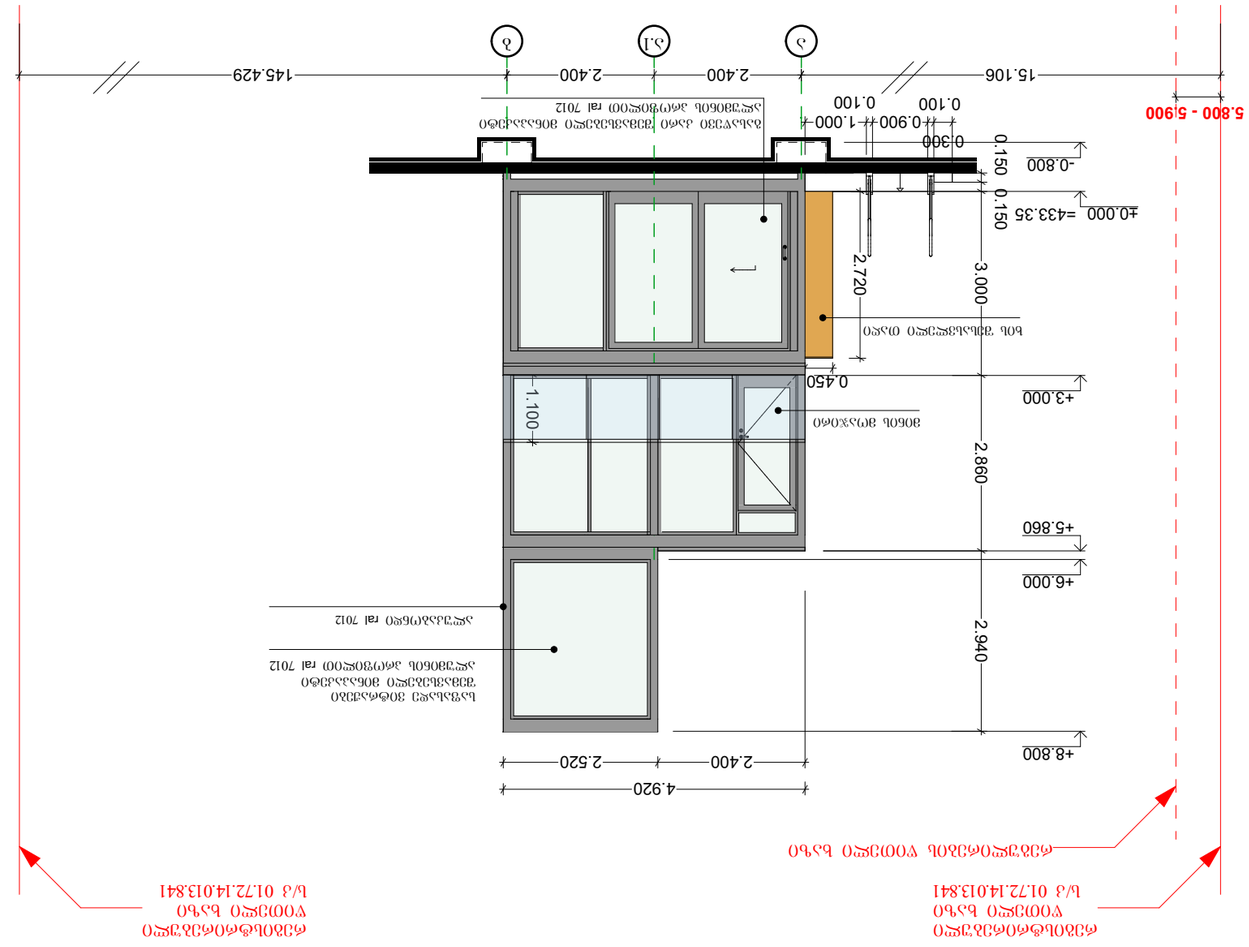
5.800 - 5.900
15.106
2.400
2.400
145.429
ა
ა.1
ბ
0.100
0.100
0.900
1.000
1.000
0.300
0.150
0.150
-0.800
±0.000 =433.35
2.720
3.000
0.450
+3.000
1.100
2.860
+5.860
+6.000
2.940
+8.800
2.400
2.520
4.920
ალუმინის პროფილი ფერადი ანოდირებული
ალუმინის პროფილი ფერადი ანოდირებული
ალუმინის პროფილი ფერადი ანოდირებული
RAL 7012
RAL 7012
RAL 7012
ალუმინის პროფილი ფერადი ანოდირებული

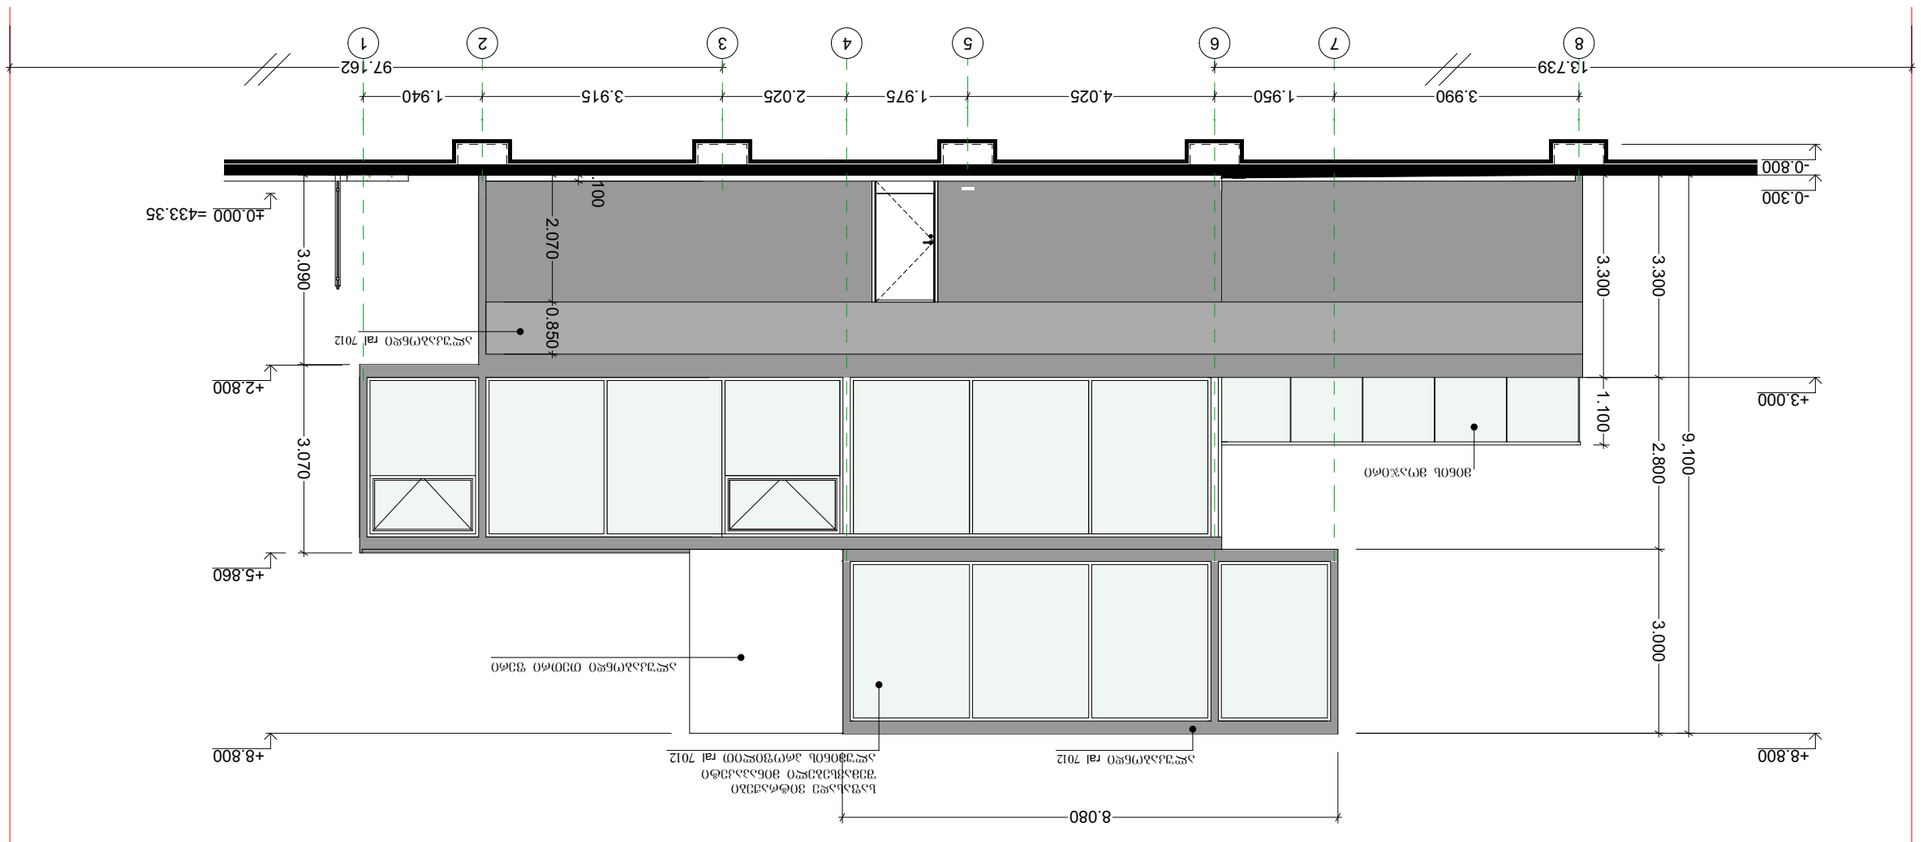
97.162
1.940
3.915
2.025
1.975
4.025
1.950
3.990
13.739
1
2
3
4
5
6
7
8
-0.300
-0.800
+0.000 =433.35
3.090
2.070
.100
.850
+2.800
3.070
+5.860
+8.800
3.300
3.300
1.100
2.800
3.000
9.100
+3.000
+8.800
8.080

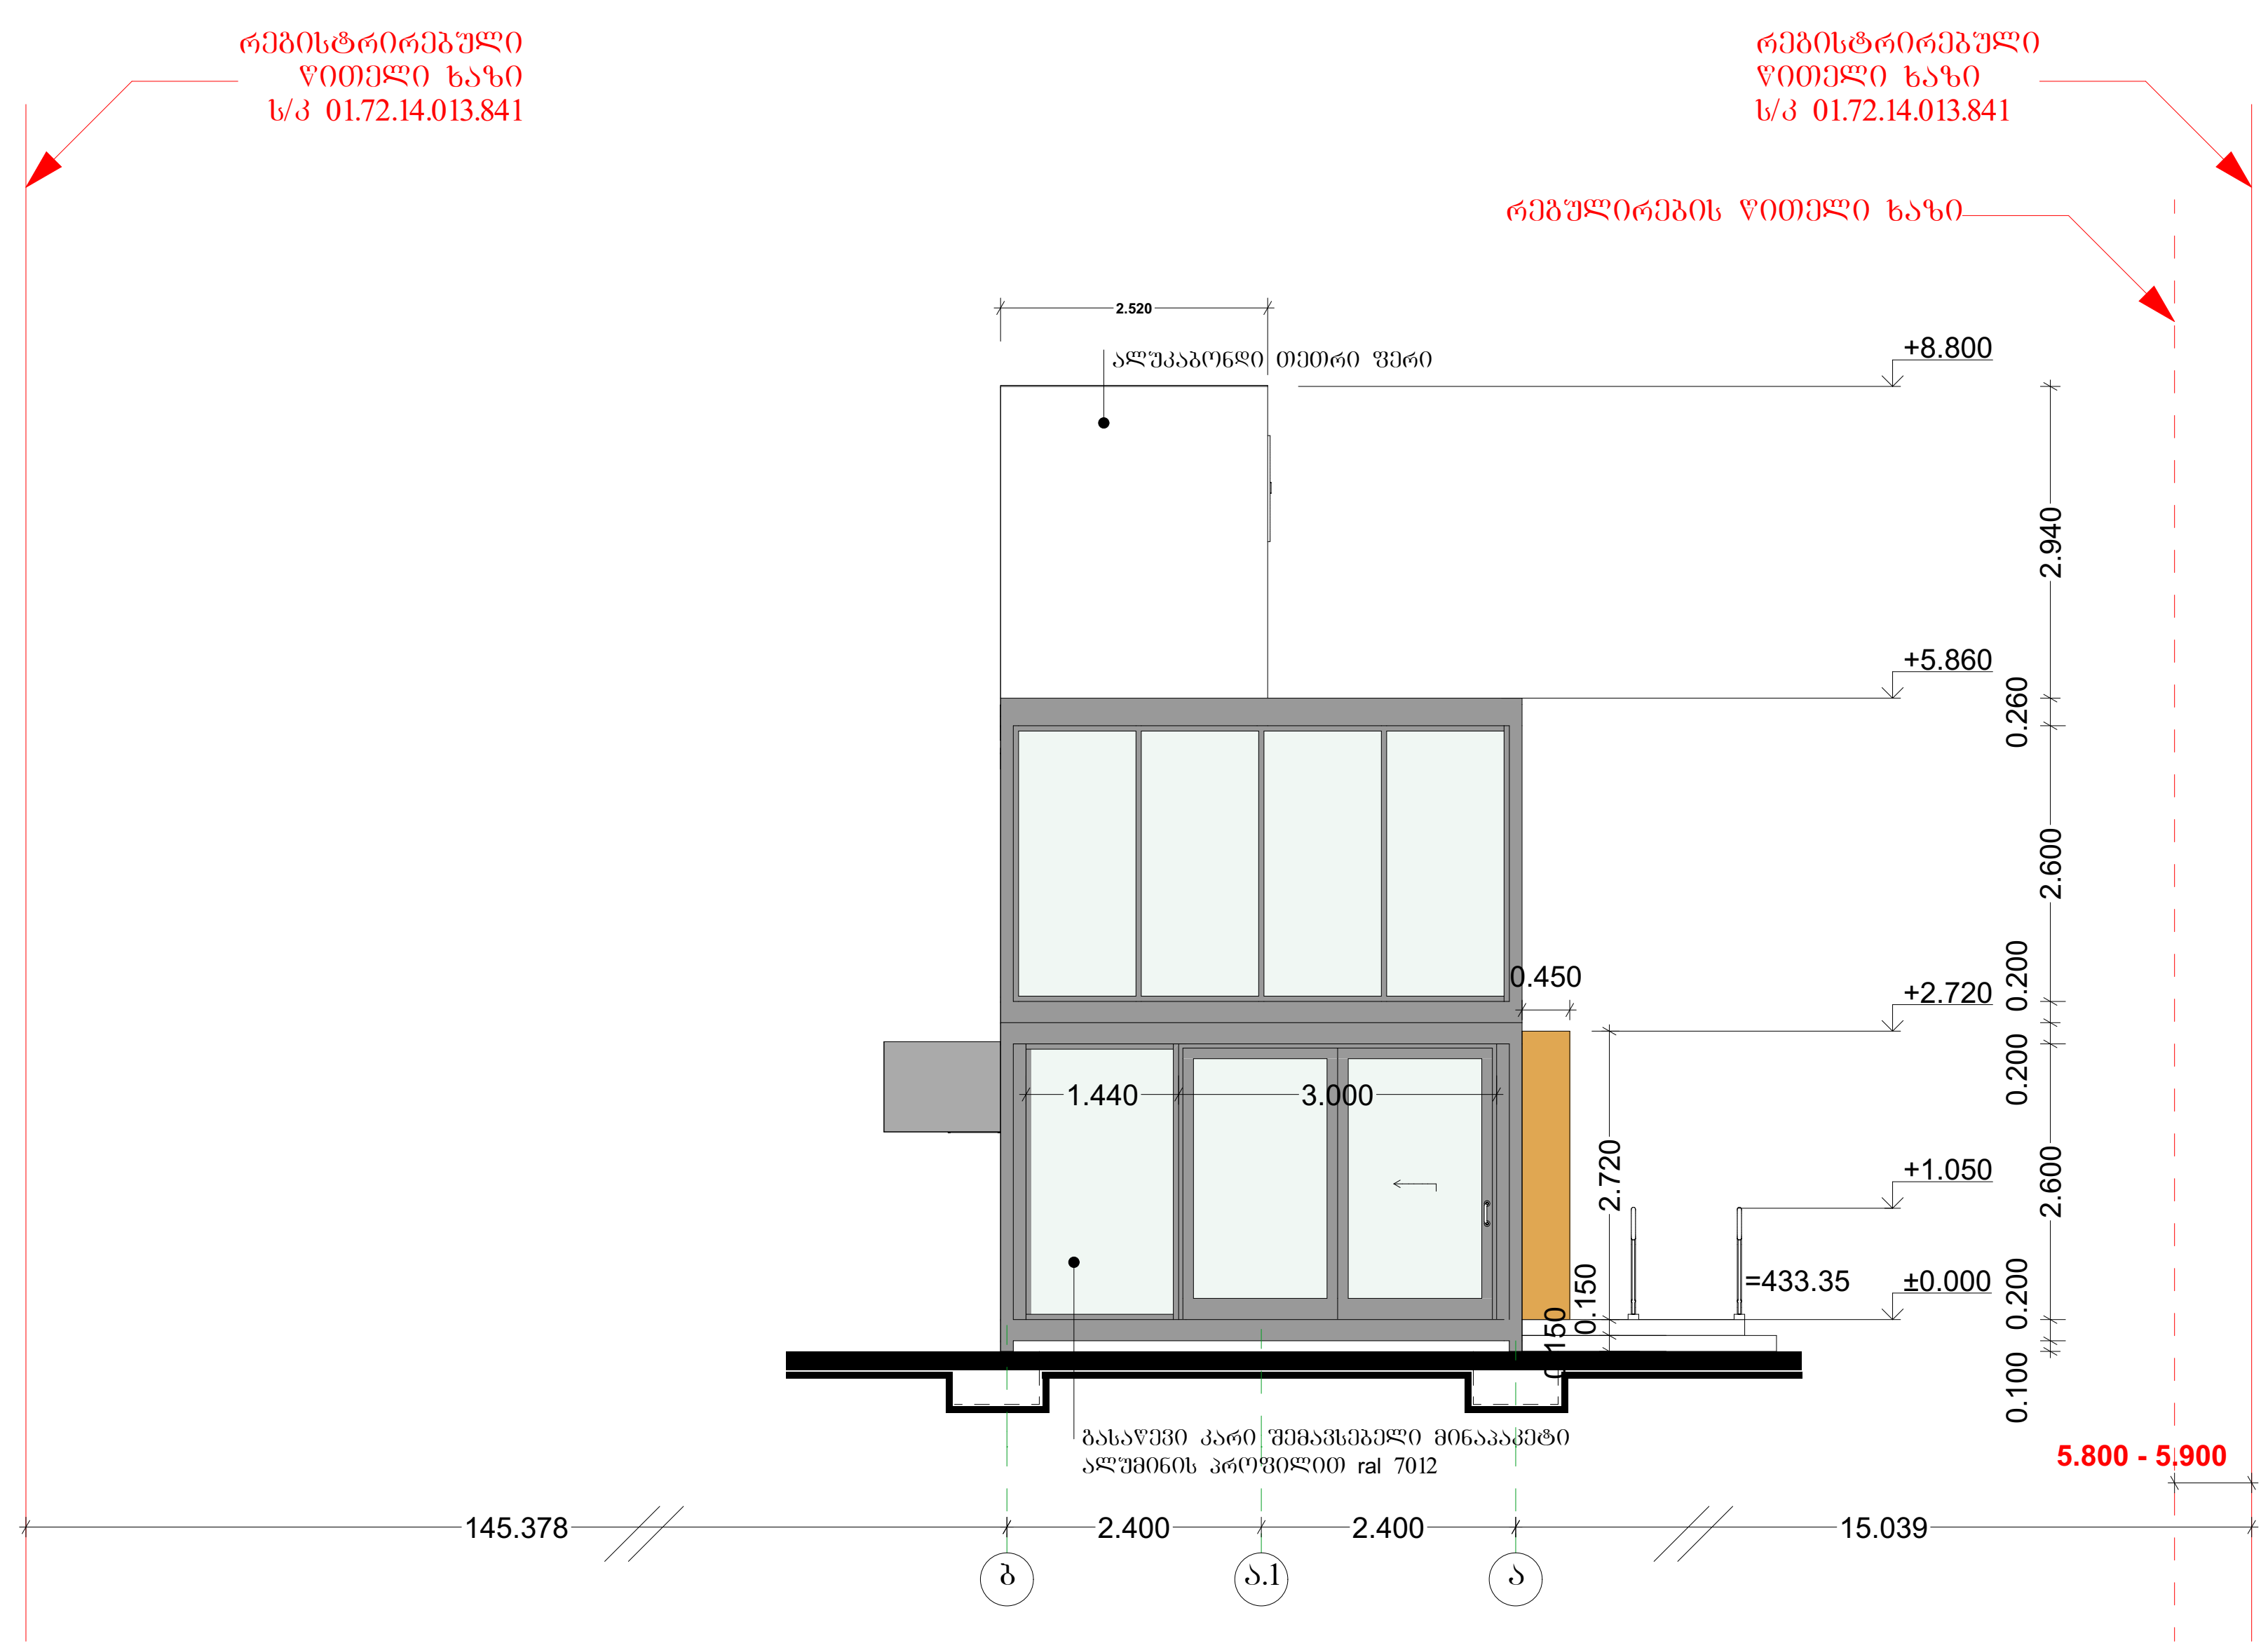

ფორმატი A-3	ქ.თბილისი 2019 წელი

ფორმატის სახელი

ფასადი ე-ა ღერძებში

მასშტაბი 1:100

შენიშვნები

პირობითი აღნიშვნები

- მიწის ნაკვეთის საკადასტრო საზღვარი
- (1) ღერძის ხაზი
- (1) ჭრილის ხაზი
- ±0.000 იატაკის მოპირკეთების ნიშნული / სტრუქტურის ზედაპირის ნიშნული
- 001 ოთახის ნომერი
- N ჩრდილოეთის აღმნიშვნელი
- კედლის სენდვიჩპანელი
- სახურავის სენდვიჩპანელი
- თაბაშირ/მუყაოს კედელი
- მონოლითური ბეტონი
- გრუნტი
- მწვანე საფარი

დამკვეთი: შ.პ.ს. თეგეტა მოტორსი

ობიექტის მისამართი:

თბილისი, ხევვანი დავით აღმაშენებელი მე-12 კმ;
ქალაქი თბილისი, ქუჩა ჯონ(მალხაზ) შალიკაშვილი, №16;
ქალაქი თბილისი, ქუჩა ჯონ(მალხაზ) შალიკაშვილი,№14

ფუნქციური დანიშნულება

"ვოლვოს საოფისე და სერვისის შენობა"

სტადია: პროექტის შეთანხმება/მშენებლობის ნებართვა

თანამდებობა	გვარი	ხელმოწერა
დირექტორი	რ. ესართია	
მთ. არქიტექტორი	რ. ესართია	
არქიტექტორი	გ. ქოჩიაშვილი	
კონსტრუქტორი	დ. ბარბაქაძე	

შ.პ.ს გრავიტა

ქ.თბილისი, დ.აღმაშენებლის ხევვანი მე-12კმ

Gravita construction

ფურცელი № 12