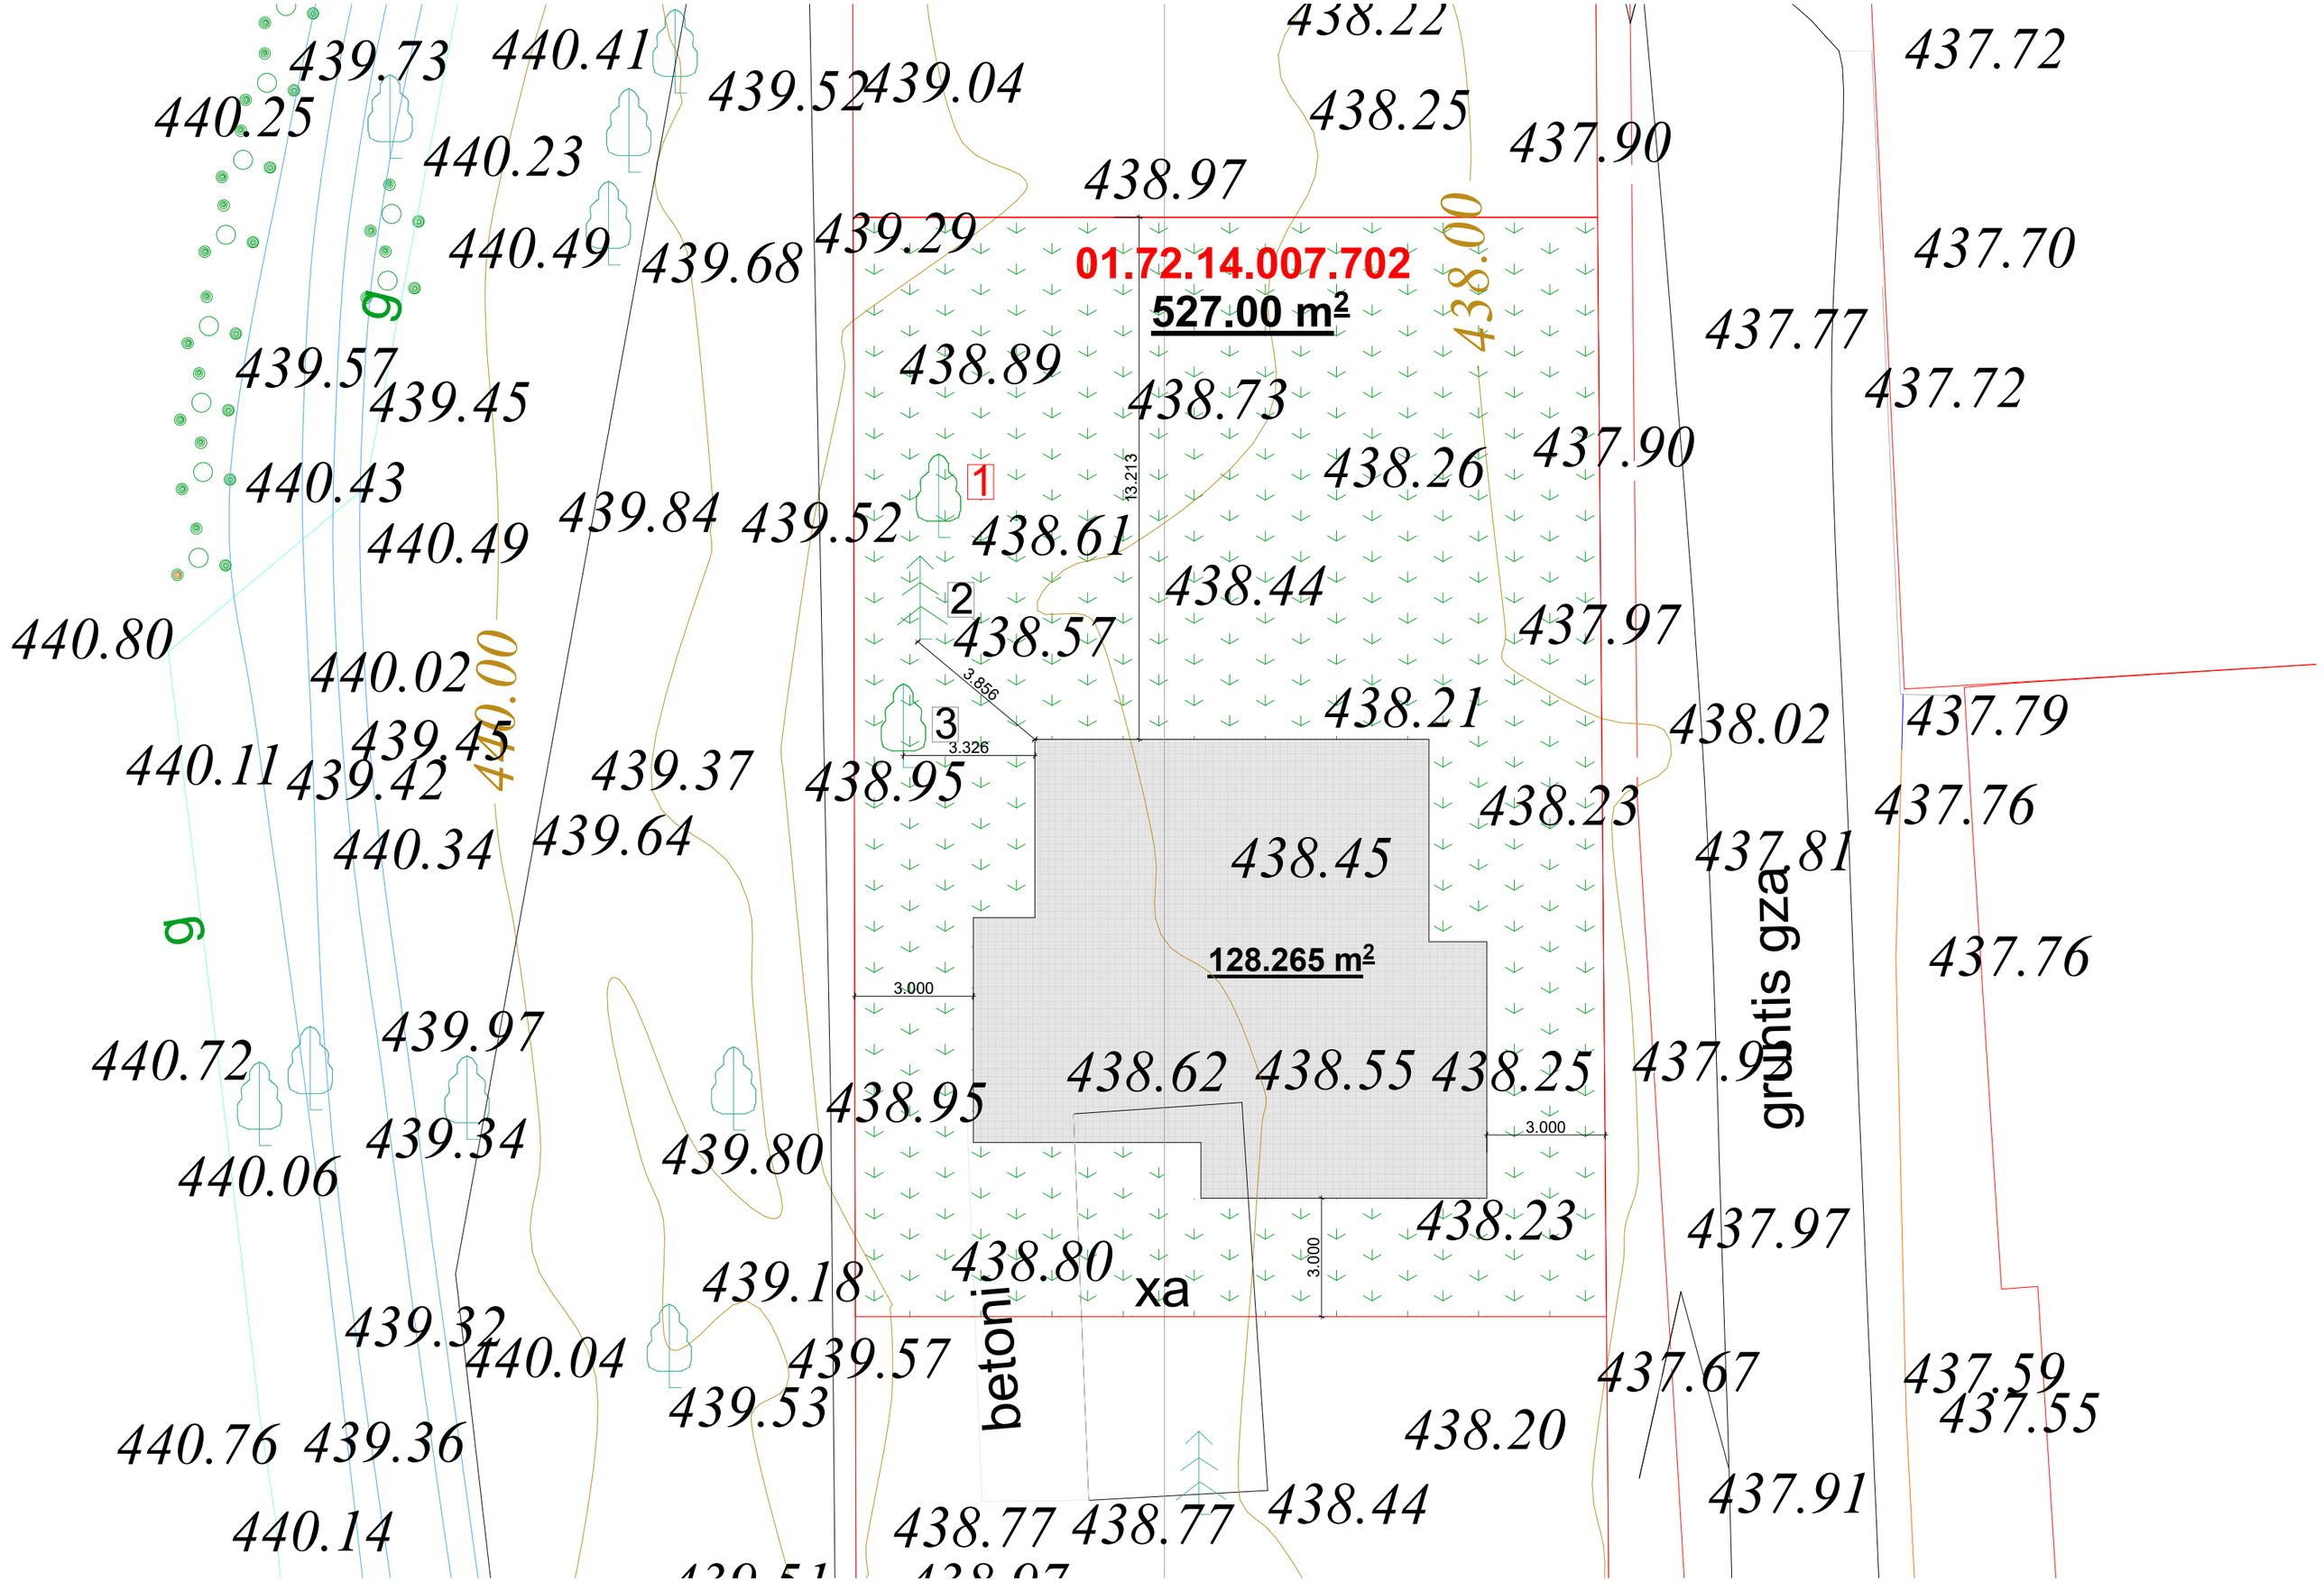
01.72.14.007.702
527.00 m²
128.265 m²
438.00
440.00
13.213
3.856
3.326
3.000
3.000
3.000
betoni
xa
gruntis gza
1
2
3
g
g
439.73
440.41
439.52
439.04
438.22
437.72
440.25
440.23
438.25
437.90
438.97
440.49
439.68
439.29
437.70
437.77
439.57
439.45
438.89
438.73
437.72
440.43
438.26
437.90
439.84
439.52
438.61
440.49
438.44
440.80
438.57
437.97
440.02
438.21
438.02
437.79
440.11
439.45
439.42
439.37
438.95
438.23
437.76
440.34
439.64
438.45
437.81
437.76
439.97
440.72
438.62
438.55
438.25
437.91
438.95
439.34
439.80
440.06
438.23
437.97
439.18
438.80
439.32
440.04
439.57
437.67
437.59
439.53
437.55
440.76
439.36
438.20
437.91
440.14
438.77
438.77
438.44