
გენგეგმა მ 1:500

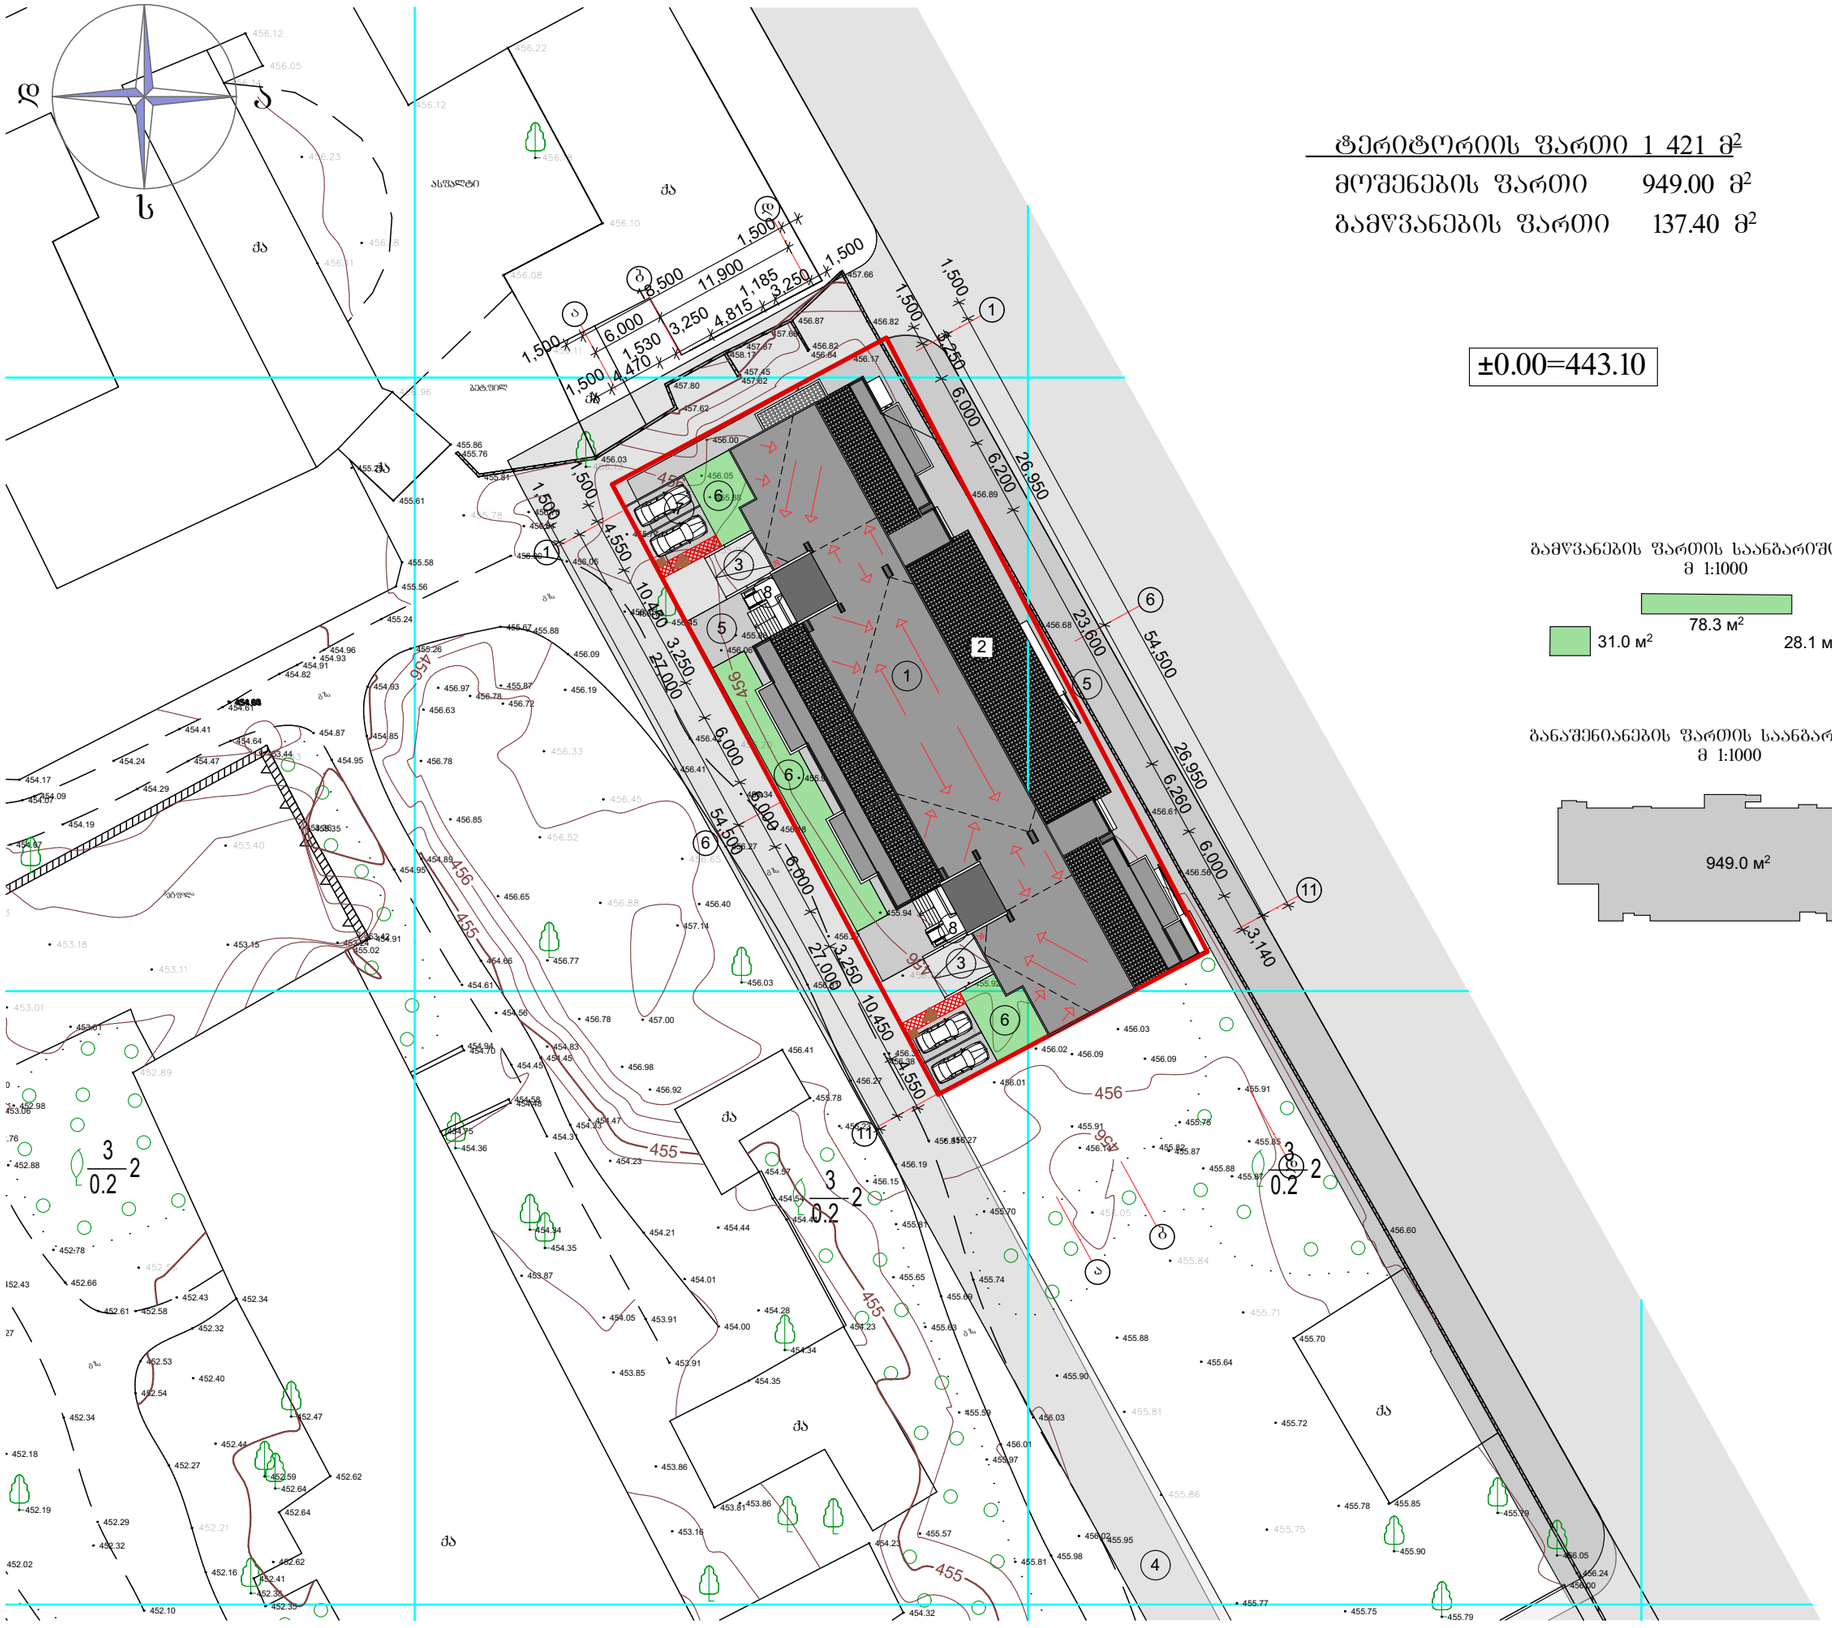

ტერიტორიის ფართი 1 421 მ²

მოშენების ფართი 949.00 მ²

გამწვანების ფართი 137.40 მ²

±0.00=443.10

გამწვანების ფართის საანგარიშო სქემა
მ 1:1000

ბანაშენიანების ფართის საანგარიშო სქემა
მ 1:1000

გენგეგმა

მასშტაბი	პროექტის ნაწილი (დარგი)
მ 1:500	ახალი მშენებლობა

ექსპლიკაცია:

1. საპროექტო საცხოვრებელი კორპუსი
2. კომერციული ფართის ტერასა ნიშნულზე +3.60 მ.
3. ავტოფარეხის სართულზე ჩასასვლელი პანდუსი
4. საპროექტო შიდა კვარტალური გზა
5. საპროექტო ტროტუარები
6. საპროექტო ტერიტორიის გამწვანება
7. საპროექტო ღია ავტოსადგომები
8. ინვალიდების ლიფტი.

პირობითი აღნიშვნები:

მიწის ნაკვეთის საპროექტო საზღვარი

ჩრდილოეთის აღმნიშვნელი ნიშანი

ღერძის ხაზი

შენიშვნები:

დამკვეთი: შ.პ.ს. "ოპტიმა"

ქ. თბილისი, ჯყონდიდელის ქ. №22

პროექტის სახელწოდება

მრავალბინიანი საცხოვრებელი სახლის კორექტირებული პროექტი

ქ. თბილისი, გლდანი-ნაძალადევის რაიონი, ზესტაფონის ქ. №18, კორპ. №3, ბინა №21.
ტელ. (990 32) 2342314 (995 99) 621113
E-mail: mg_studio1@yahoo.com

შპს „მგ–კვი სტუდიო"

სტადია პროექტი	დაკვეთა №	ფორმატი A-3
თანამდებობა ინიც., გვარი	ხელმოწერა	თარიღი
დირექტორი დ. მარგალიტაშვილი		10.02.
პ. მ. ა. დ. მარგალიტაშვილი შ. მარგალიტაშვილი		10.02.
დაამუშავა გ.თუშიშვილი		10.02.
შეამოწმა		10.02.
ფურცლები 26	ფურც. №ა-1	თბილისი 2020 წ.