


სიტუაციური გეგმა

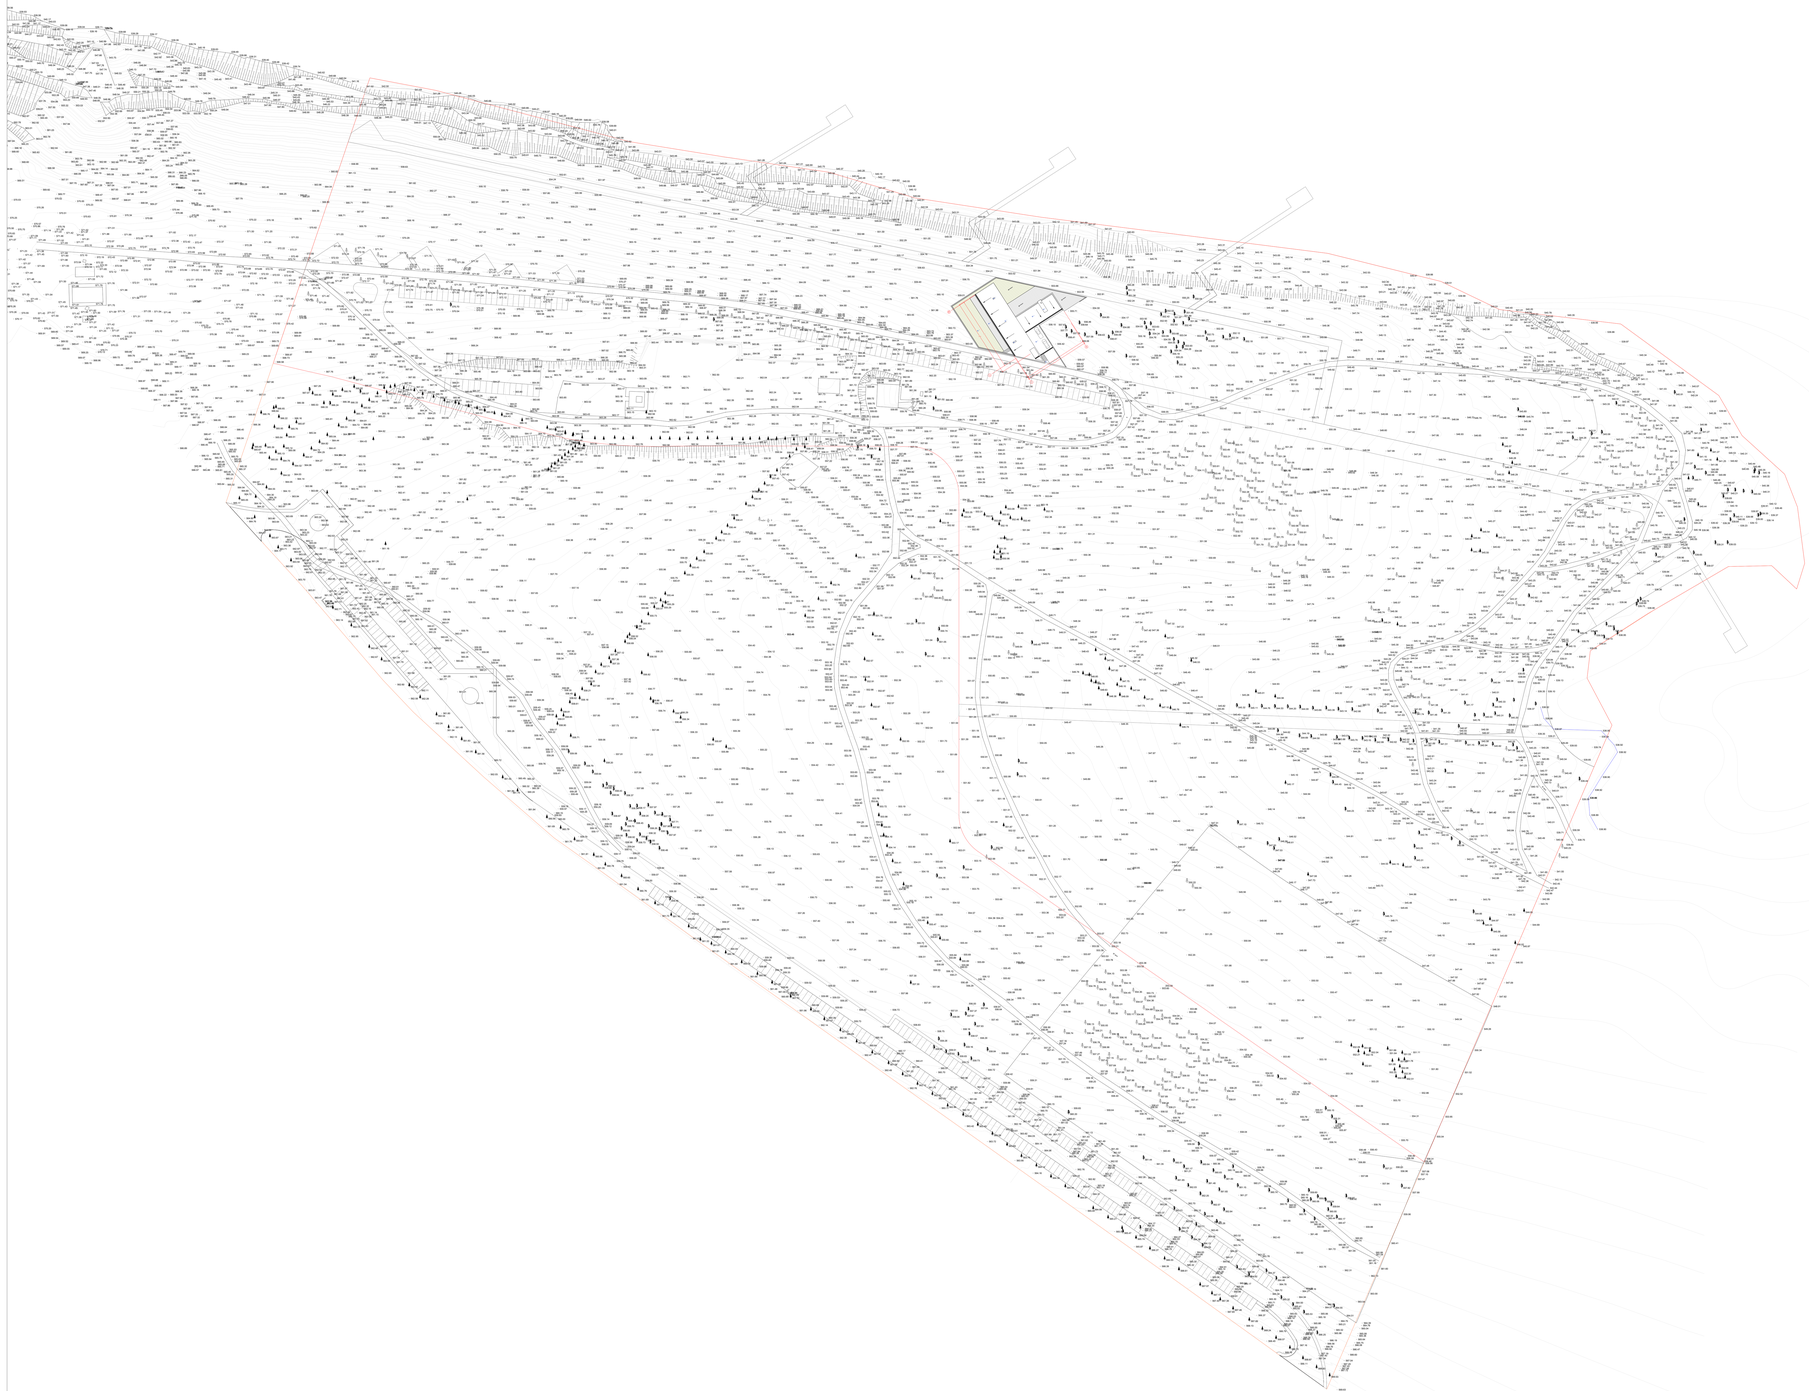

განაშენიანების ფართობი – 615.2 კვ.მ.

დამკვეთი : შ.პ.ს. "გეოდიზაინი"

არქიტექტორი : თ.დადიანი


კონსტრუქტორი: ა.კორტავა

ტოპოგადაღება : ს.მათურელი

გეოლოგია : შ.პ.ს. "გეოტექსერვისი"

ნახაზი : სიტუაციური გეგმა

მასშტაბი	ფორმატი	გვერდი	თარიღი
1:500	4A0		05.02.2020

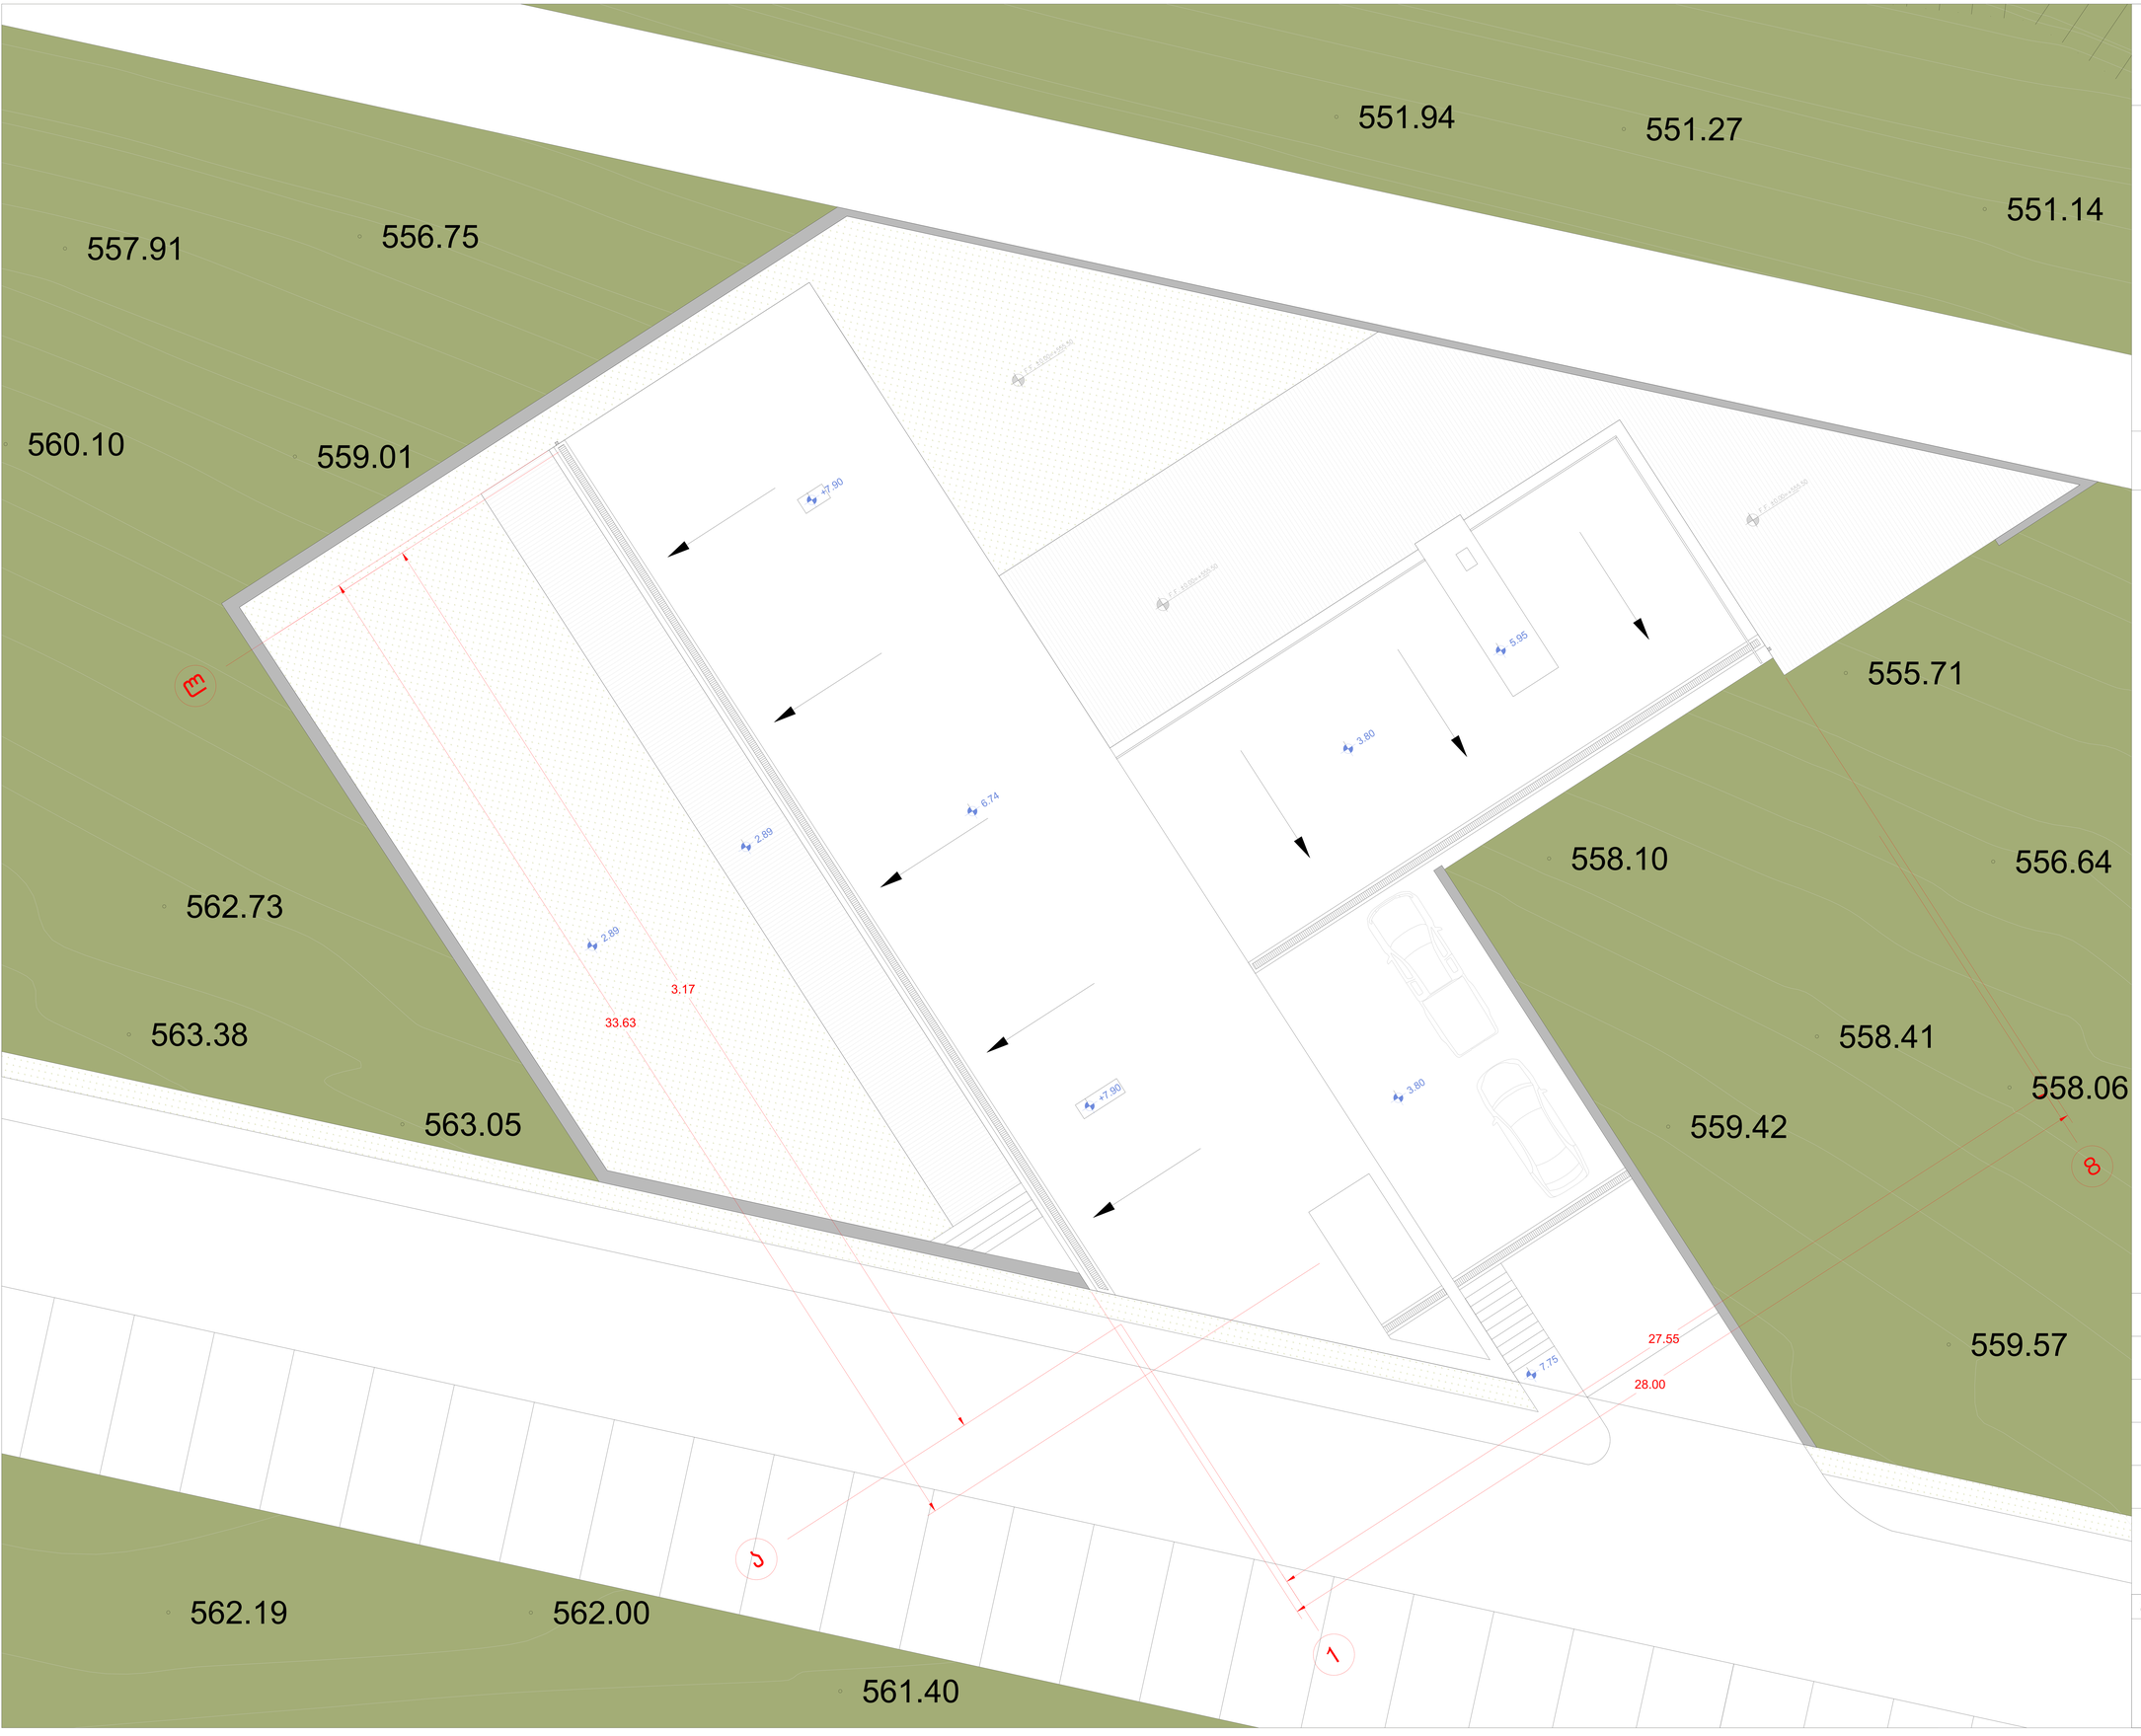

გენგეგმა

615.2 კვ.მ

განაშენიანების ფართობი – 615.2 კვ.მ.

შენიშვნა – ლურჯი კონტურით მონიშნულია კორექტირებული კვანძები

დამკვეთი :	შ.პ.ს. "გუდაური სქი რესორტ"
არქიტექტორი :	თ.დადიანი
კონსტრუქტორი :	ა.კორტავა
ტოპოგადაღება :	ს.მათურელი
გეოლოგია :	შ.პ.ს. "გეოტექსერვისი"

გენგეგმა

მასშტაბი	ფორმატი	გვერდი	თარიღი
1:100	A1		05.02.2020